KARAKTERISTIČNI PROFIL KB KORITA K2_ B1-B1

M : 1 : 50

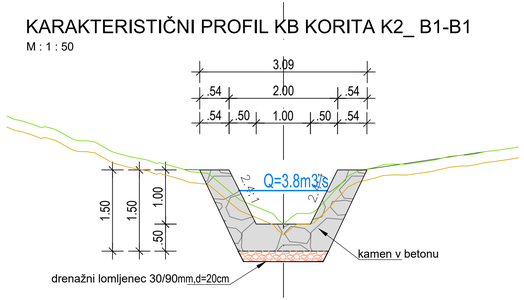

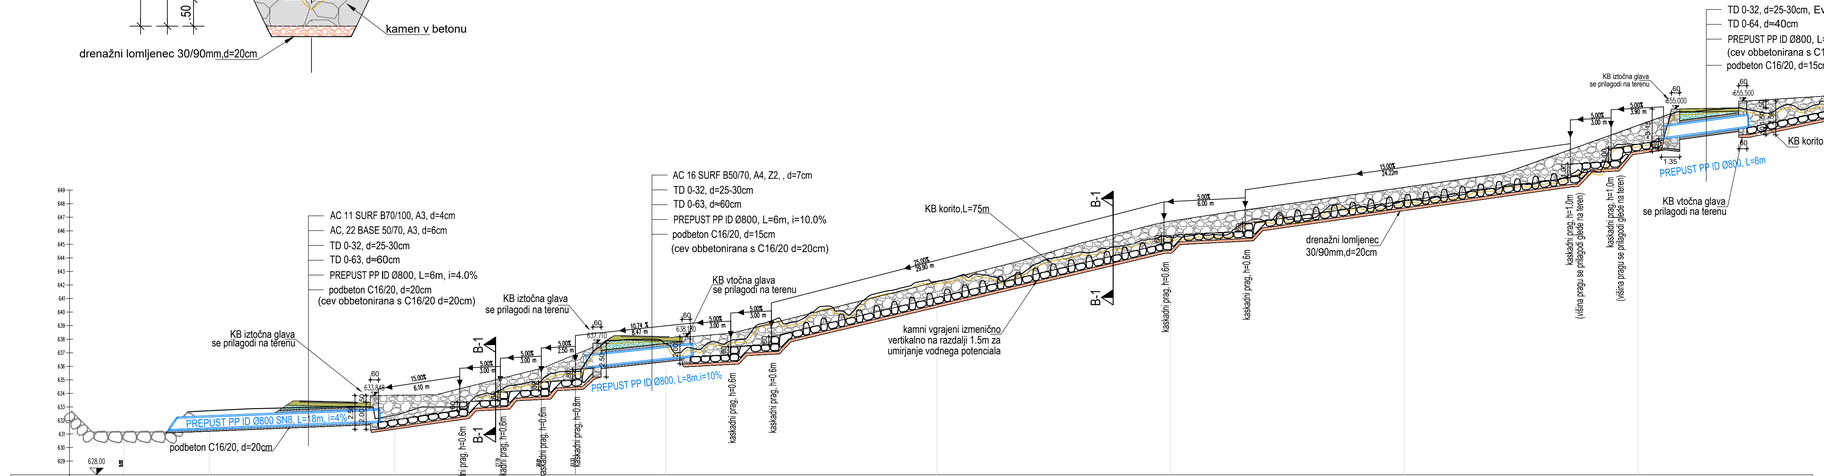

VZDOLŽNI PROFIL KORITA K2-K2
KARAKT. PROFIL KORITA K2 B1-B1
M 1:50, 1:200

naročnik:	OBČINA MISLINJA Šolska cesta 34 3282 Mislinja	načrt:	...
		št. projekta:	1112/25
		št. načrta	...
izvajalec:	ISB sko statični biro, d.o.o. Glavni trg 17/b, 2000 Maribor	šifra CC:	...
		objekt:	Sanacija lokalne ceste Zg. Dovže-Jerčeska seča-Tunčnik (odsek ob Dovžanki)-1 faza
		cesta:	LC 261111
id. številka:	IZS G438	odsek:	
		faza:	PZI
podizvajalec:		opis risbe:	VZDOLŽNI PROFIL KORITA K2-K2 KARAKT. PROFIL KORITA K2 B1-B1

	ime in priimek	podpis
vodja projekta:	M. Krajnc dipl.inž.grad.	
ident. št. IZS:	IZS G-0584	
odg. projektant:	M. Krajnc dipl.inž.grad.	
ident. št. IZS:	IZS G-4691	
izdelal:	M. Krajnc dipl.inž.grad.	
ident. št. IZS:	IZS G-4691	

št. odseka:	arhivska številka:	faza/objekt:	
...		....	
šifra risbe:	črtna koda arhiva:		
...			
št. priloge:	G42		
avtor risbe:	ISB d.o.o., Maribor		
id. št. risbe:	1112/25 G.42		