## SITUACIJA PREPUSTA A5-A5

M : 1 : 50

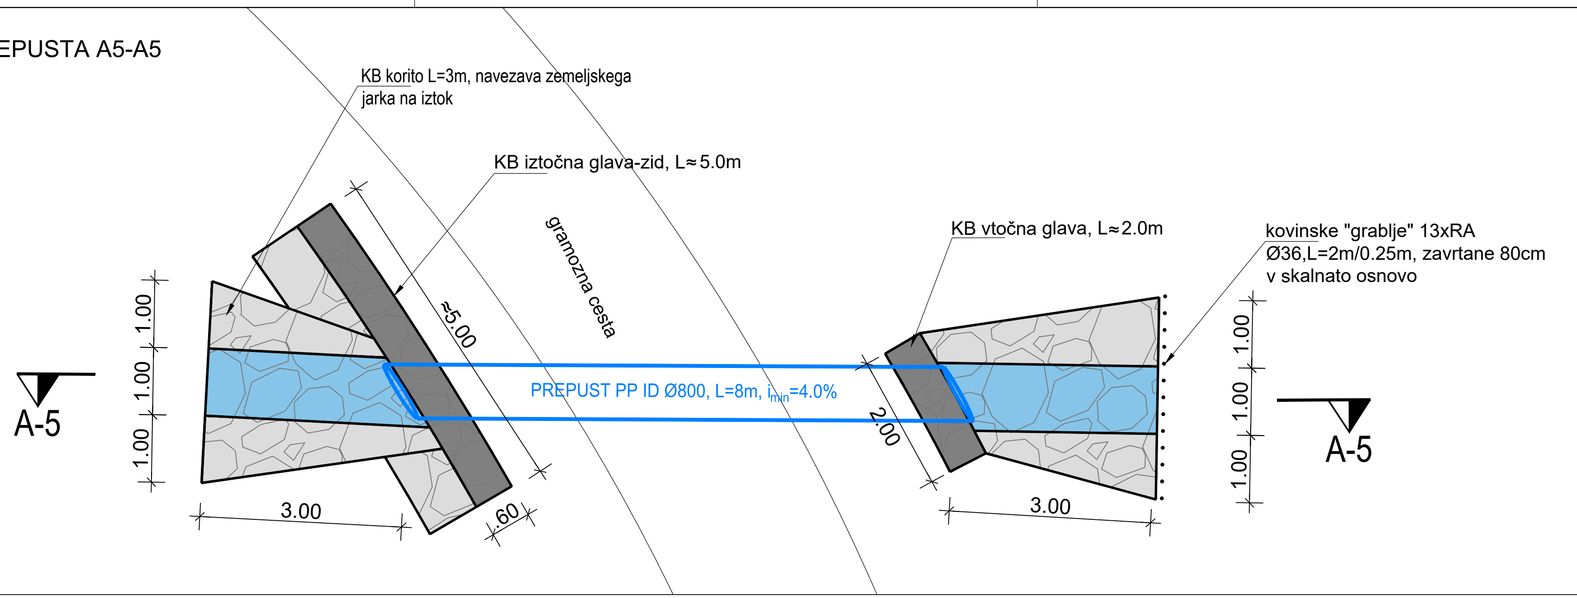


## VZDOLŽNI PROFIL PREPUSTA A5-A5

M : 1 : 50

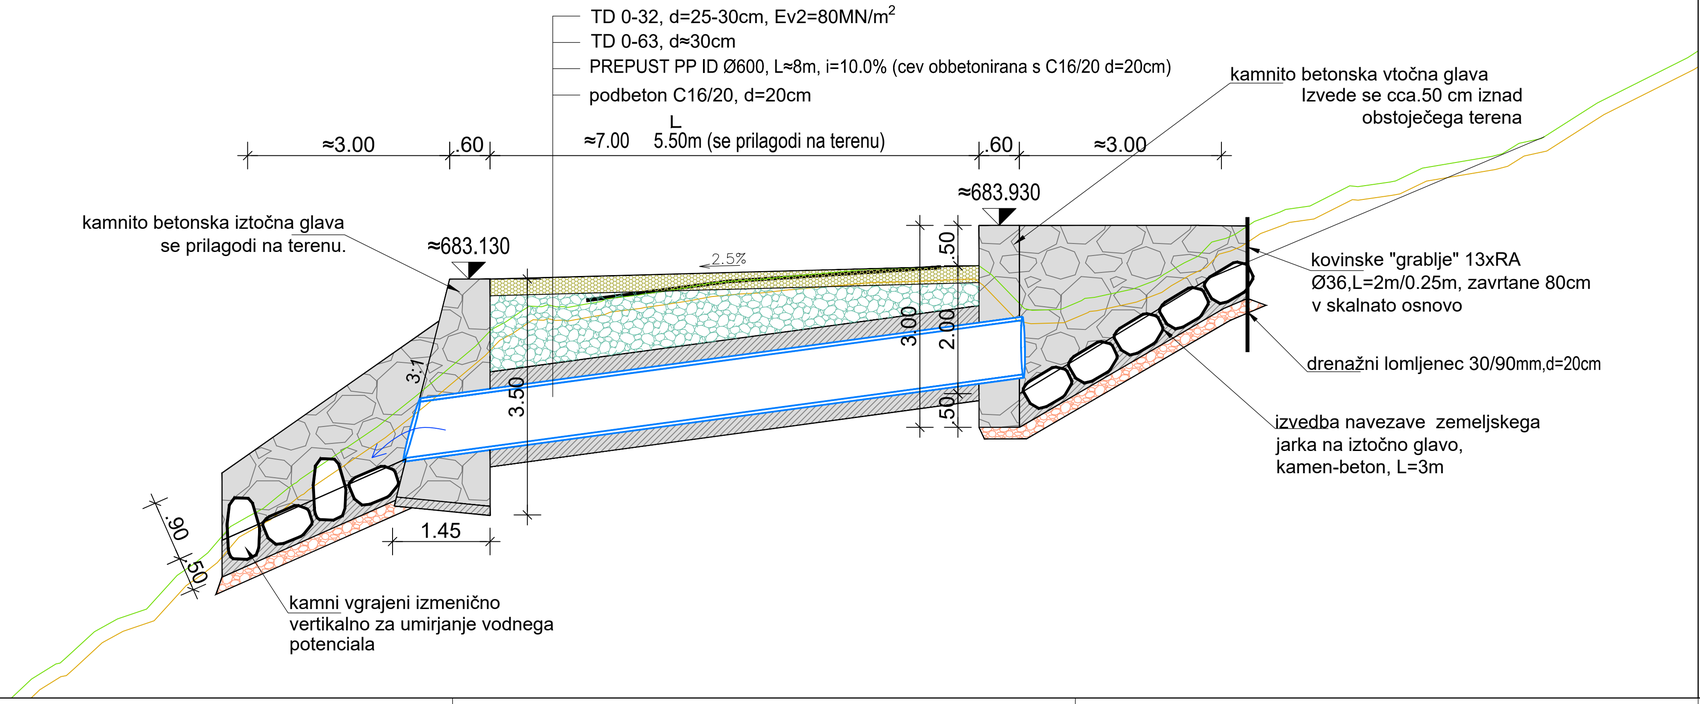


## SITUACIJA PREPUSTA A5-A5
## VZDOLŽNI PROFIL PREPUSTA A5-A5
## M 1:50

| | | | |
|---|---|---|---|
| naročnik: | OBČINA MISLINJA<br>Šolska cesta 34<br>3282 Mislinja | načrt: | ... |
| | | št. projekta: 1112/25 | datum: FEBRUAR 2026 |
| | | št. načrta: ... | merilo: M 1:50 |
| izvajalec: | ISB<br>ako statični biro, d.o.o.<br>Glavni trg 17/b, 2000 Maribor | šifra CC: ... | |
| | | objekt: | Sanacija lokalne ceste Zg. Dovže-Jerloška seča-Turičnik (odsek ob Dovžaniki)-1.faza |
| id. številka: | IZS 0438 | cesta: | LC 261111 |
| | | odsek: | |
| podizvajalec: | | faza: | PZI |
| | | opis risbe: | SITUACIJA PREPUSTA A5-A5<br>VZDOLŽNI PROFIL PREPUSTA A5-A5 |

| | ime in priimek | | podpis |
|---|---|---|---|
| vodja projekta: | M. Krajnc | dipl.inž.grad. | |
| ident. št. IZS | IZS G-0584 | | |
| odg. projektant: | M. Krajnc | dipl.inž.grad. | |
| ident. št. IZS | IZS G-4691 | | |
| | | | |
| | | | |
| izdelal: | M. Krajnc | dipl.inž.grad. | |
| ident. št. IZS | IZS G-4691 | | |

| | | |
|---|---|---|
| št. odseka: ... | arhivska številka: | faza/objekt: .... |
| šifra risbe: ... | crtna koda arhiva: | |
| št. priloge: G.44 | | |
| avtor risbe: | ISB d.o.o., Maribor | |
| id. št. risbe: | 1112/25 G.44 | |