KARAKTERISTIČNI PROFIL KB KORITA K5_ F1-F1

M : 1 : 50

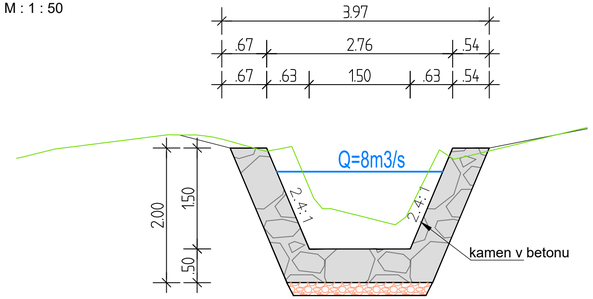

VZDOLŽNI PROFIL PREPUSTA K5-K5

M : 1 : 50

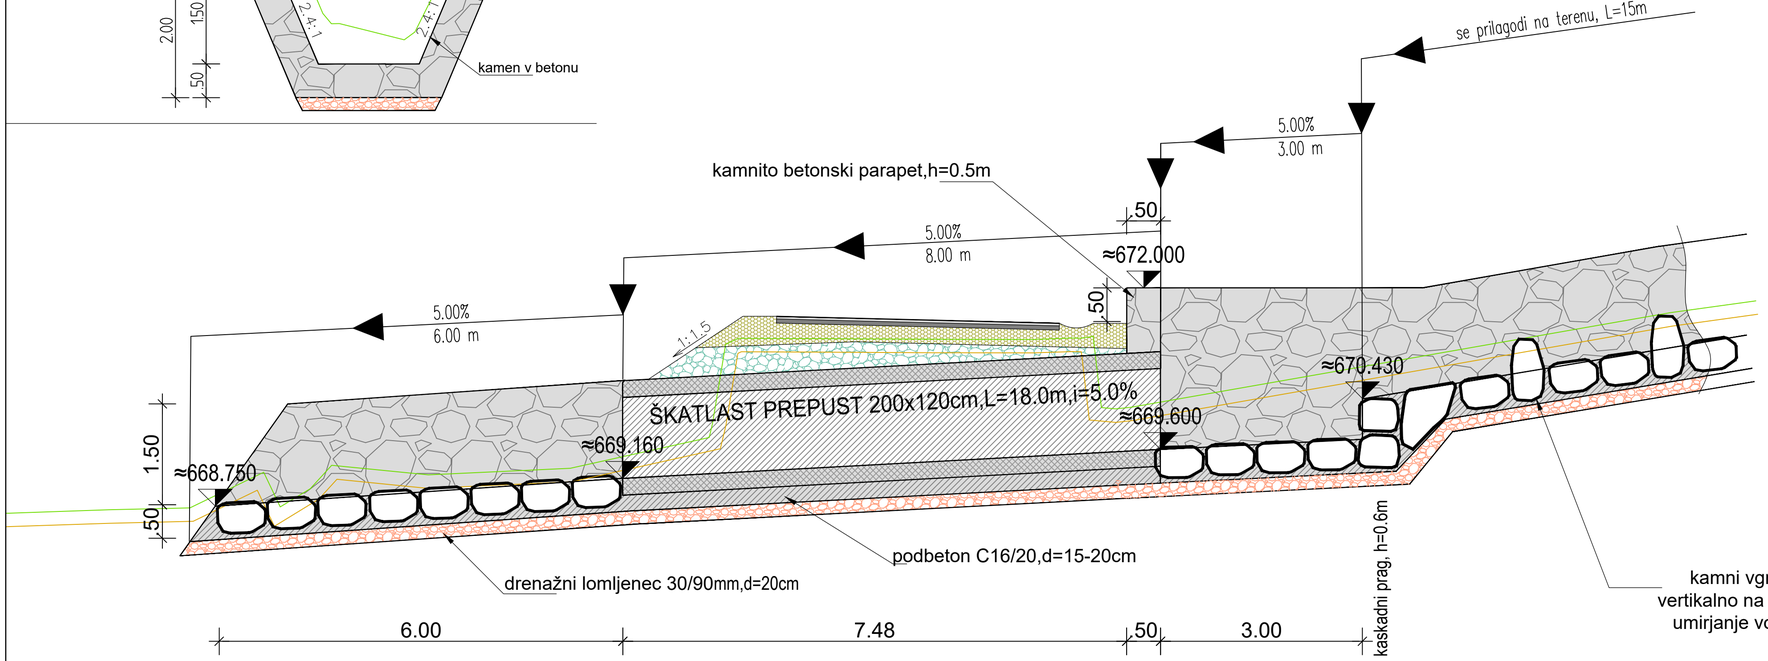

VZDOLŽNI PROFIL PREPUSTA K5-K5
KARAKT. PROFIL KORITA K5 F1-F1
M 1:50

naročnik:	OBČINA MISLINJA Šolska cesta 34 3282 Mislinja		načrt:	...	
			št. projekta:	1112/25	datum: FEBRUAR 2026
			št. načrta:	...	merilo: M 1:50
izvajalec:	ISB ako statični biro, d.o.o. Glavni trg 17/b, 2000 Maribor		šifra CC:	...	
			objekt:	Sanacija lokalne ceste Zg. Dovže-Jerloška seča-Turičnik (odsek pb Dovžanki)-1 faza	
			cesta:	LC 261111	
id. številka:	IZS 0438		odsek:		
			faza:	PZI	
podizvajalec:			opis risbe:	VZDOLŽNI PROFIL PREPUSTA K5-K5 KARAKT. PROFIL KORITA K5 F1-F1	
	ime in priimek	podpis	št. odseka:	arhivska številka:	faza/objekt:
vodja projekta:	M. Krajnc dipl.in2.grad.		...		....
ident. št. IZS	IZS G-0584				
odg. projektant:	M. Krajnc dipl.in2.grad.		šifra risbe:	črtna koda arhiva:	
ident. št. IZS	IZS G-4691		...		
			št. priloge:	G.46	
izdelal:	M. Krajnc dipl.in2.grad.				
ident. št. IZS	IZS G-4691		avtor risbe:	ISB d.o.o., Maribor	
			id. št. risbe:	1112/25 G.46	