VZDOLŽNI PREREZ MOSTU M1 po osi
M. 1:25

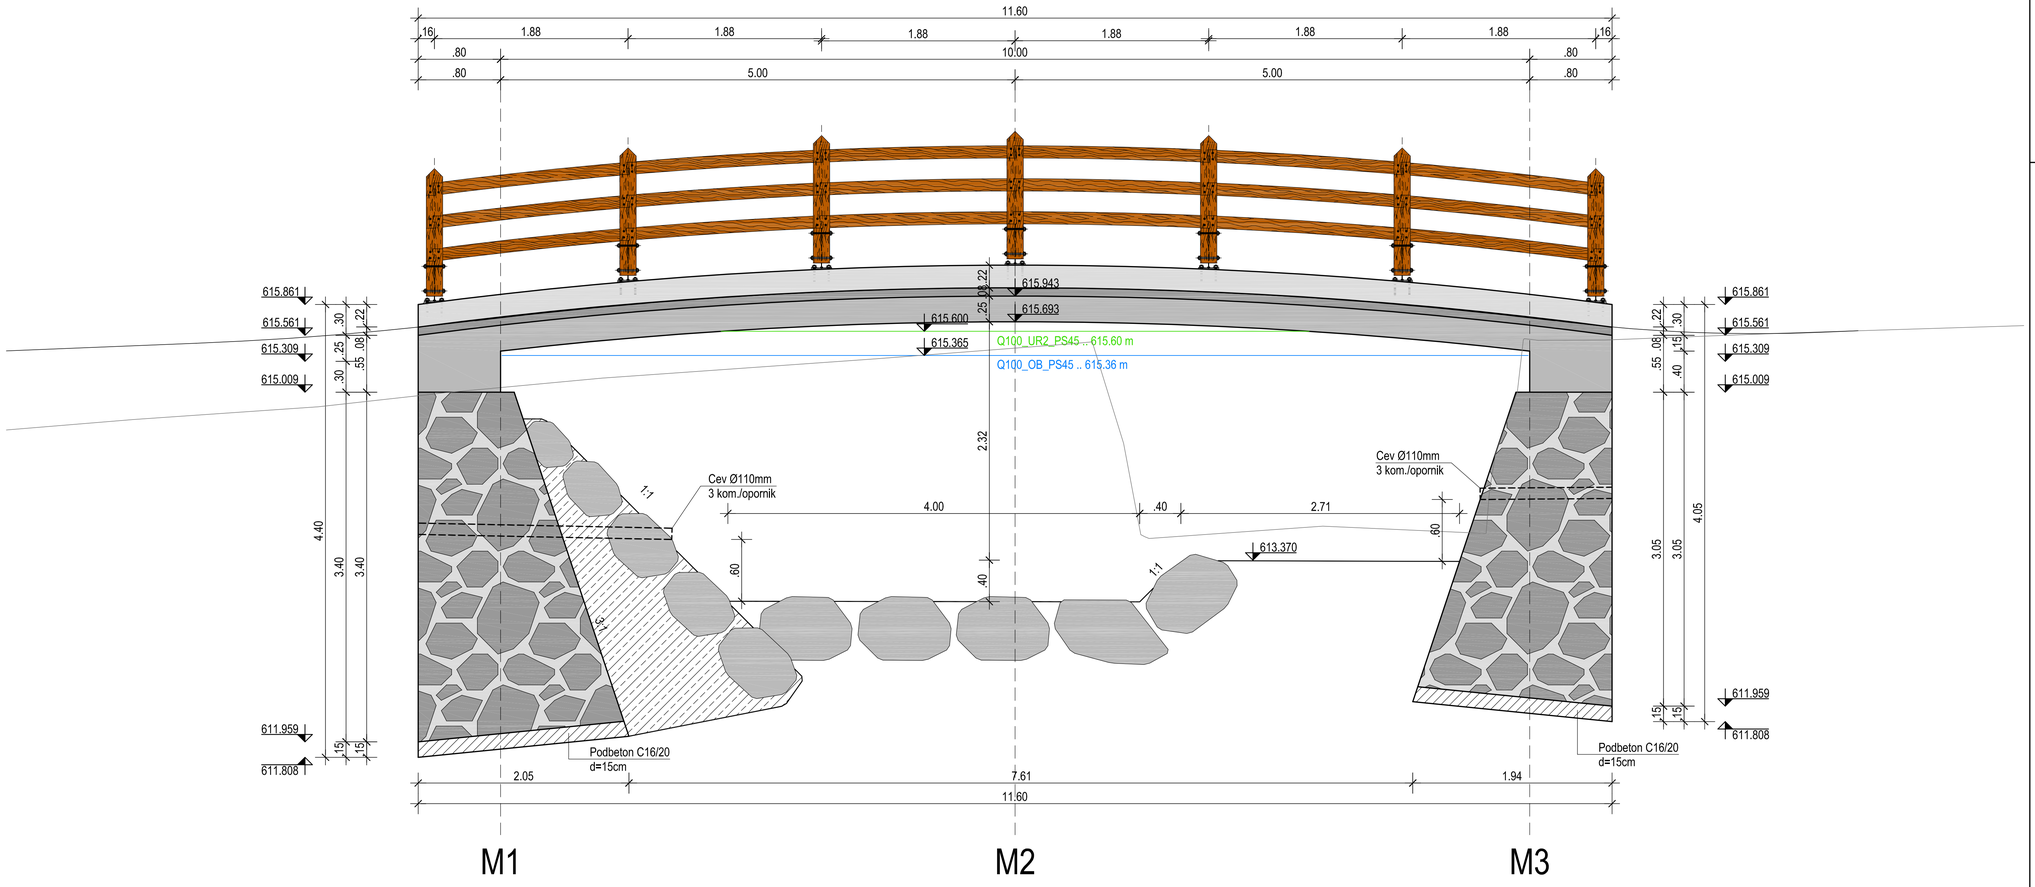

naročnik:	Občina Mislinja Šolska cesta 34 3282 Mislinja	št. projekta:	1112/25	datum:	Februar 2026
		št. načrta:	--	merilo:	1: 25
		šifra CC:	2141		
izvajalec:	ISB inženirsko statični biro, d.o.o. Glavni trg 17/b, 2000 Maribor	objekt:	Sanacija lokalne ceste Zg. Dovže-Jerlošca seča -Tuničnik (odsek ob Dovžanki) - 1faza		
		cesta:	LC 261111		
		odsek:	--		
id. številka:	IZS 0438	faza:	PZI		
podizvajalec:		opis risbe:	VZDOLŽNI PREREZ MOSTU M1 po osi		

	ime in priimek	podpis
vodja projekta:	M. Krajnc dipl.inž.gr.	
ident. št. IZS	IZS G-0584	
odg. projektant:	M. Krajnc dipl.inž.gr.	
ident. št. IZS	IZS G-4691	
izdelal:	M. Strafela gr.teh.	

št. odseka:	arhivska številka:	faza/objekt:	
...		...	
šifra risbe:	črtna koda arhiva:		
G.242.1			
št. priloge:	G49		
avtor risbe:	ISB d.o.o., Maribor		
id. št. risbe:	1112/25-G49		

h/w = 1000.0 / 420.0 (0.42m2)

ISB d.o.o. M. STRAFELA M = 1 : 25 PLOT = 40 : 1