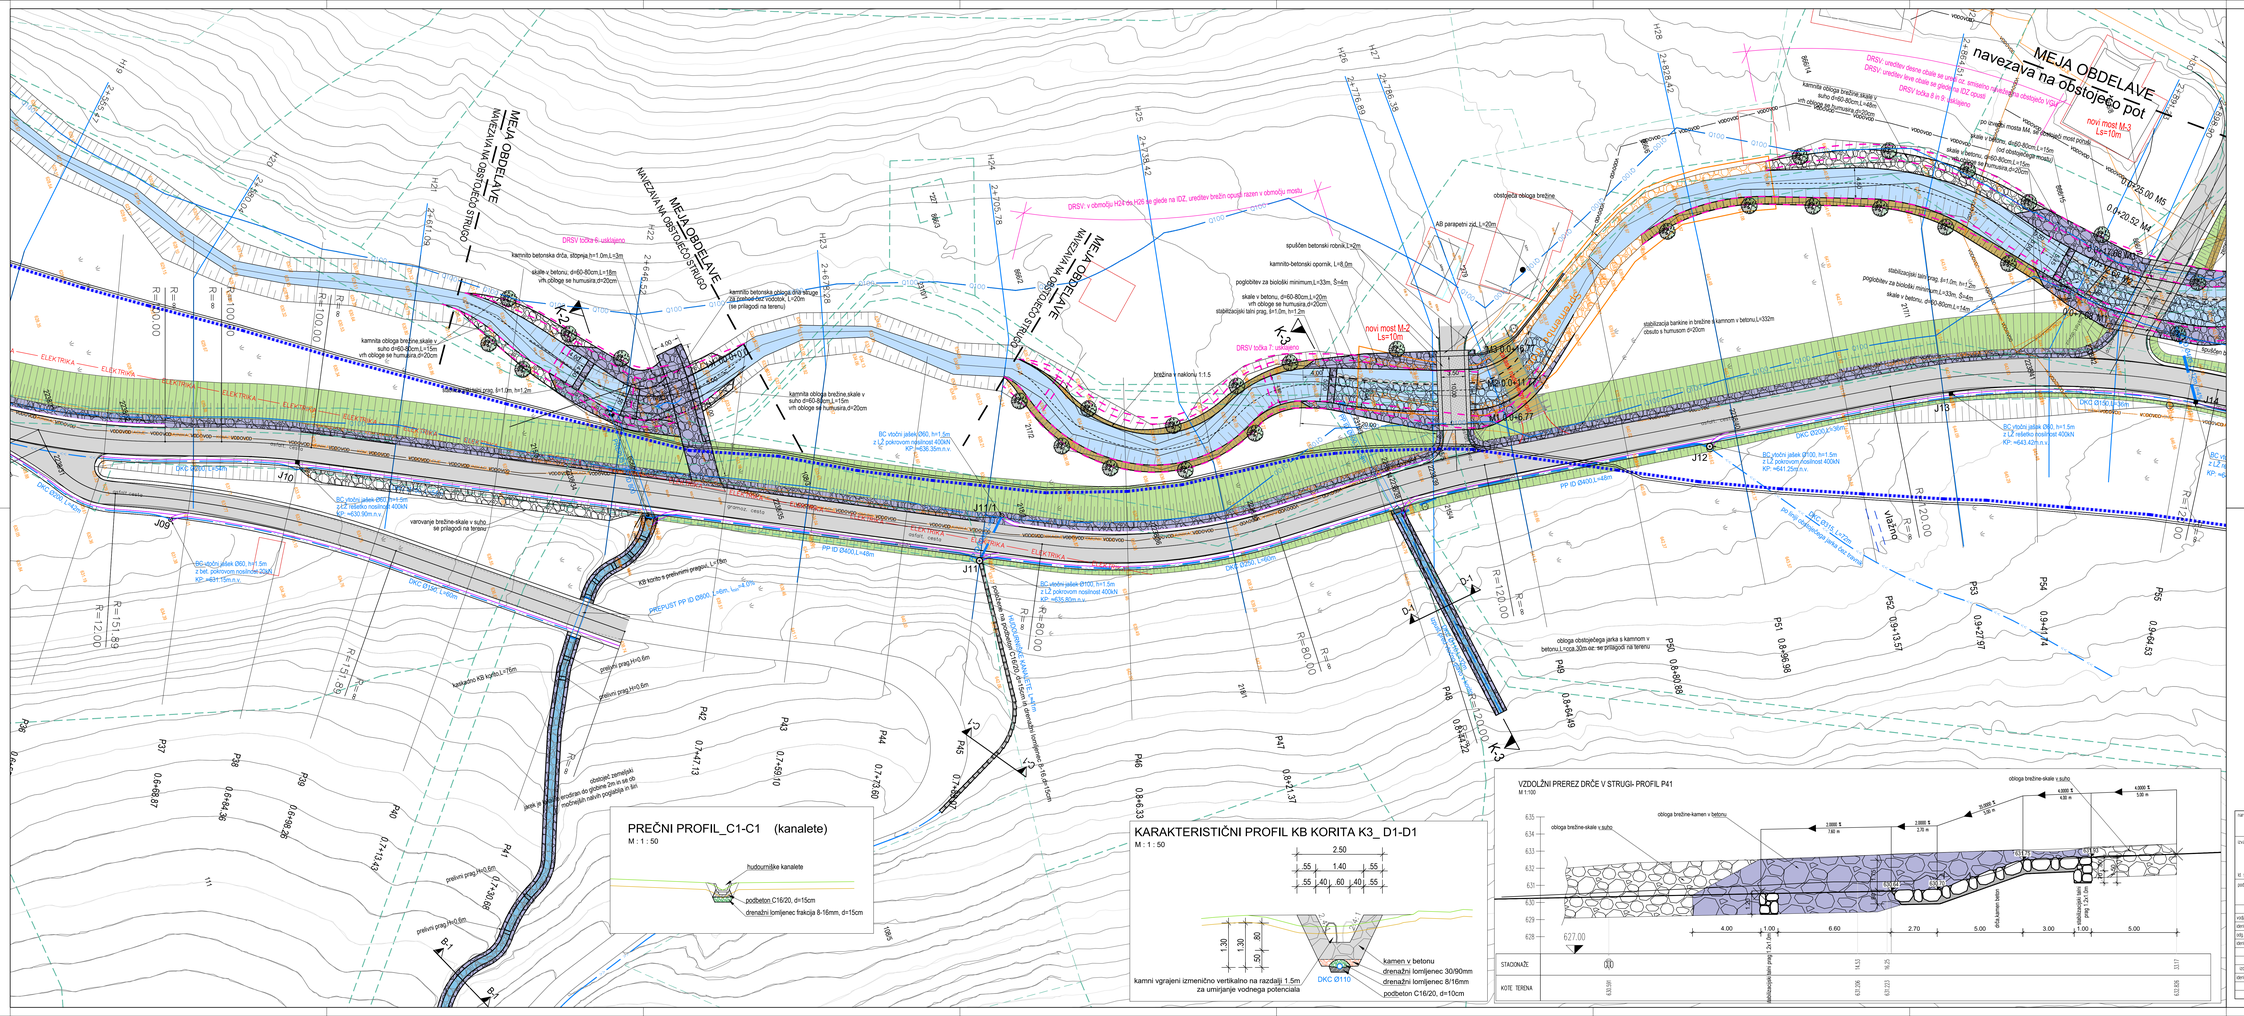
MEJA OBDELAVE
navezava na obstoječo pot
novi most M-3
Ls=10m
MEJA OBDELAVE
NAVEZAVA NA OBSTOJEČO STRUGO
novi most M-2
Ls=10m
DRSV: ureditev desne obale se izvede v celoti - sočasno z izvedbo mostu M-2
DRSV: ureditev leve obale se izvede do ID2 opuščene struge
DRSV: v območju HG1 do HG6 se glede na ID2, ureditev brežin opusti razen v območju mostu