VZDOLŽNI PREREZ MOSTU M3 po osi
M. 1:25

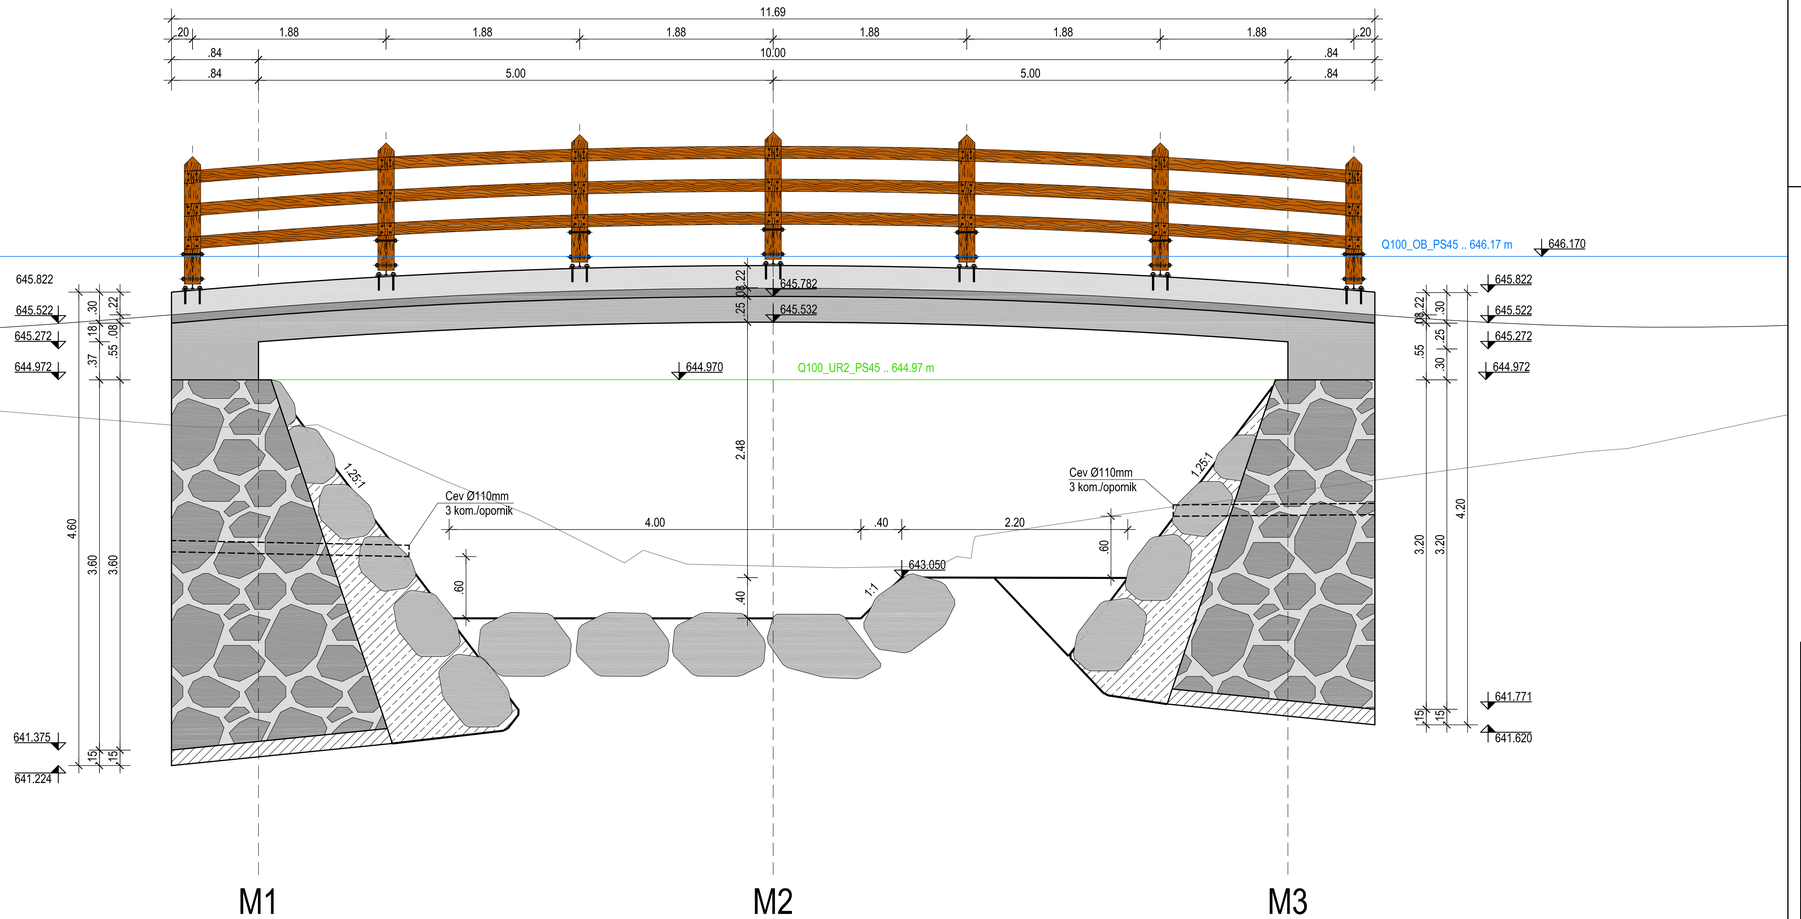

naročnik:	Občina Mislinja Šolska cesta 34 3282 Mislinja	št. projekta: 1112/25	datum: Februar 2026
		št. načrta: --	merilo: 1: 25
		šifra CC: 2141	
izvajalec:	ISB inženirsko statični biro, d.o.o. Glavni trg 17/b, 2000 Maribor	objekt: Sanacija lokalne ceste Zg. Dovže-Jerlošna seča -Tunčnik (odsek ob Dovžanki) - 1faza	
		cesta: LC 261111	
id. številka:	IZS 0438	odsek: --	
		faza: PZI	
podizvajalec:		opis risbe: VZDOLŽNI PREREZ MOSTU M3 po osi	

	ime in priimek	podpis
vodja projekta:	M. Krajnc dipl.inž.gr.	
ident. št. IZS	IZS G-0584	
odg. projektant:	M. Krajnc dipl.inž.gr.	
ident. št. IZS	IZS G-4691	
izdelal:	M. Strafela gr.teh.	

št. odseka: ...	arhivska številka:	faza/objekt: ...
šifra risbe: G.242.3	črtna koda arhiva:	
št. priloge: G.59		
avtor risbe:	ISB d.o.o., Maribor	
id. št. risbe:	1112/25-G.59	

ISB d.o.o. M. STRAFELA M = 1 : 25 PLOT = 40 : 1

h/w = 1000.0 / 420.0 (0.42m2)