VZDOLŽNI PREREZ MOSTU M4 po osi
M. 1:25

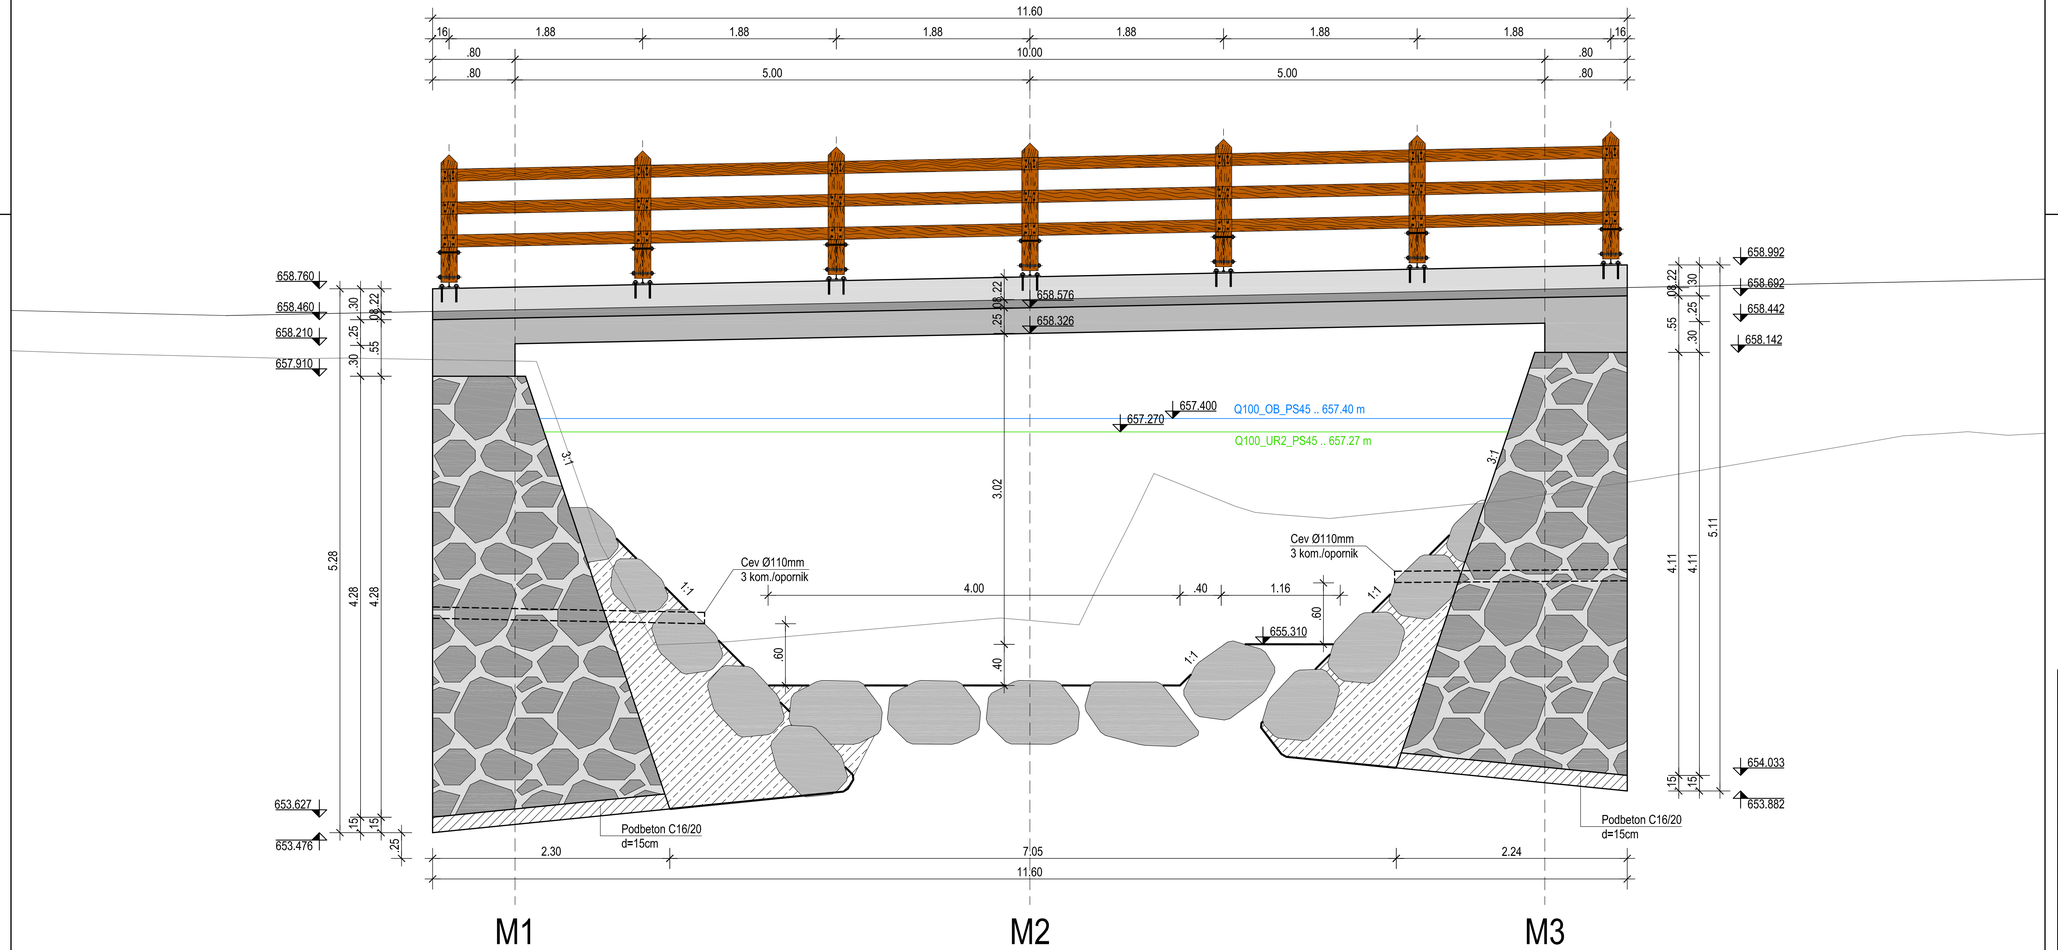

naročnik:	Občina Mislinja Šolska cesta 34 3282 Mislinja	št. projekta:	1112/25
		datum:	Februar 2026
		št. načrta:	--
		merilo:	1: 25
		šifra CC:	2141
izvajalec:	ISB Inženirsko statični biro, d.o.o. Glavni trg 17/b, 2000 Maribor	objekt:	Sanacija lokalne ceste Zg. Dovže-Jerloška seča -Tuničnik (odsek ob Dovžanki) - 1faza
		cesta:	LC 261111
id. številka:	IZS 0438	odsek:	--
		faza:	PZI
podizvajalec:		opis risbe:	VZDOLŽNI PREREZ MOSTU M4 po osi

	ime in priimek	podpis
vodja projekta:	M. Krajnc dipl.inž.gr.	
ident. št. IZS	IZS G-0584	
odg. projektant:	M. Krajnc dipl.inž.gr.	
ident. št. IZS	IZS G-4691	
izdelal:	M. Strafela gr.teh.	

št. odseka:	arhivska številka: / faza/objekt:
...	...
šifra risbe:	črtna koda arhiva:
G.242.4	
št. priloge:	G.64
avtor risbe:	ISB d.o.o., Maribor
id. št. risbe:	1112/25-G.64

ISB d.o.o. M. STRAFELA M = 1 : 25 PLOT = 40 : 1

h/w = 1000.0 / 420.0 (0.42m2)