VZDOLŽNI PREREZ MOSTU M5 po osi
M. 1:25

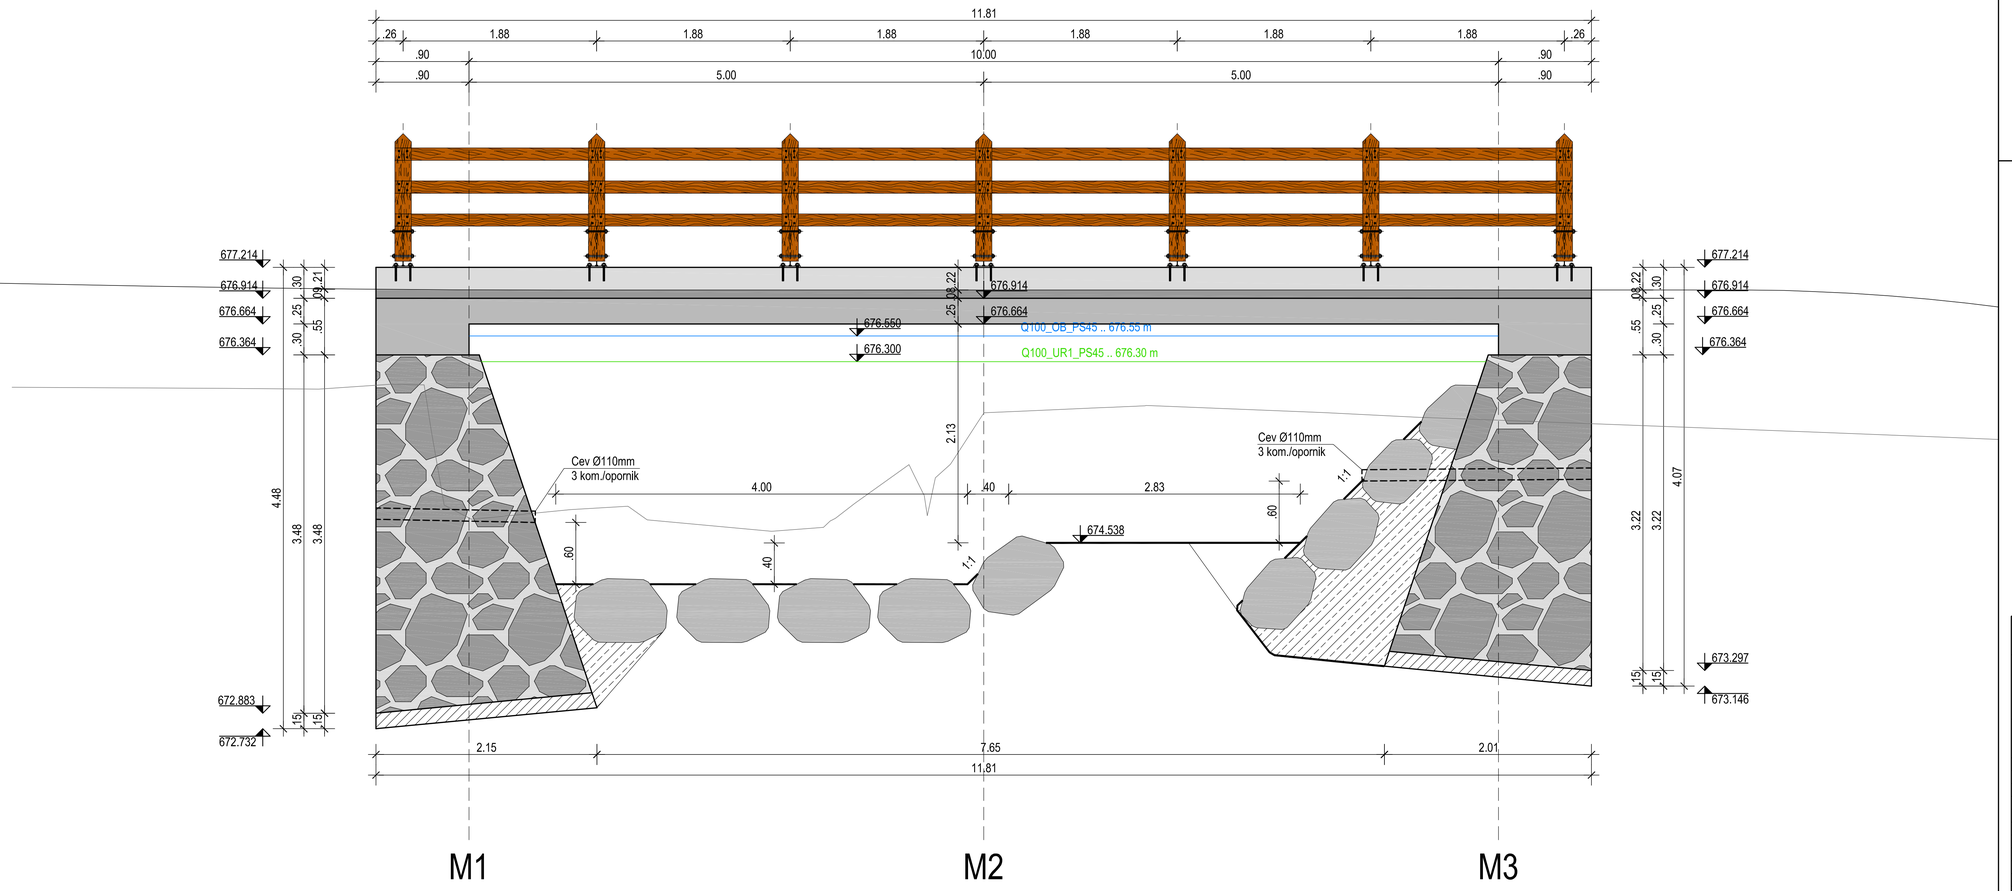

naročnik:	Občina Mislinja Šolska cesta 34 3282 Mislinja	št. projekta	1112/25	datum	Februar 2026
		št. načrta	...	merilo	1: 25
		šifra CC	2141		
izvajalec:	ISB Inženirsko statični biro, d.o.o. Glavni trg 17/b, 2000 Maribor	objekt	Sanacija lokalne ceste Zg. Dovže-Jerloška seča -Tunčnik (odsek ob Dovžanki) - 1faza		
		cesta	LC 261111		
		odsek	...		
id. številka:	IZS 0438	faza	PZI		
podizvajalec:		opis risbe	VZDOLŽNI PREREZ MOSTU M5 po osi		

	ime in priimek	podpis
vodja projekta	M. Krajnc dipl.inž.gr.	
ident. št. IZS	IZS G-0584	
odg. projektant	M. Krajnc dipl.inž.gr.	
ident. št. IZS	IZS G-4691	
izdelal:	M. Strafela gr.teh.	

št. odseka	arhivska številka	faza/objekt	
...		...	
šifra risbe	črtna koda arhiva		
G.242.5			
št. priloge	G69		
avtor risbe	ISB d.o.o. Maribor		
id. št. risbe	1112/25-G.69		

ISB d.o.o. M. STRAFELA M = 1 : 25 PLOT = 40 : 1

h/w = 1000.0 / 420.0 (0.42m2)