PREČNI PREREZ MOSTU M6
M. 1:25

AC 11 surf B70/100 A3 d=4cm
AC 8 surf B70/100 A4 d=3cm
hidroizolacija 1cm
bit. izolacijski trakovi s stekleno tkanino
bitumenska lepilna masa
epoksidni premaz
posip s kremenčevim peskom
predhodni epoksidni premaz
AB konstrukcija 25cm

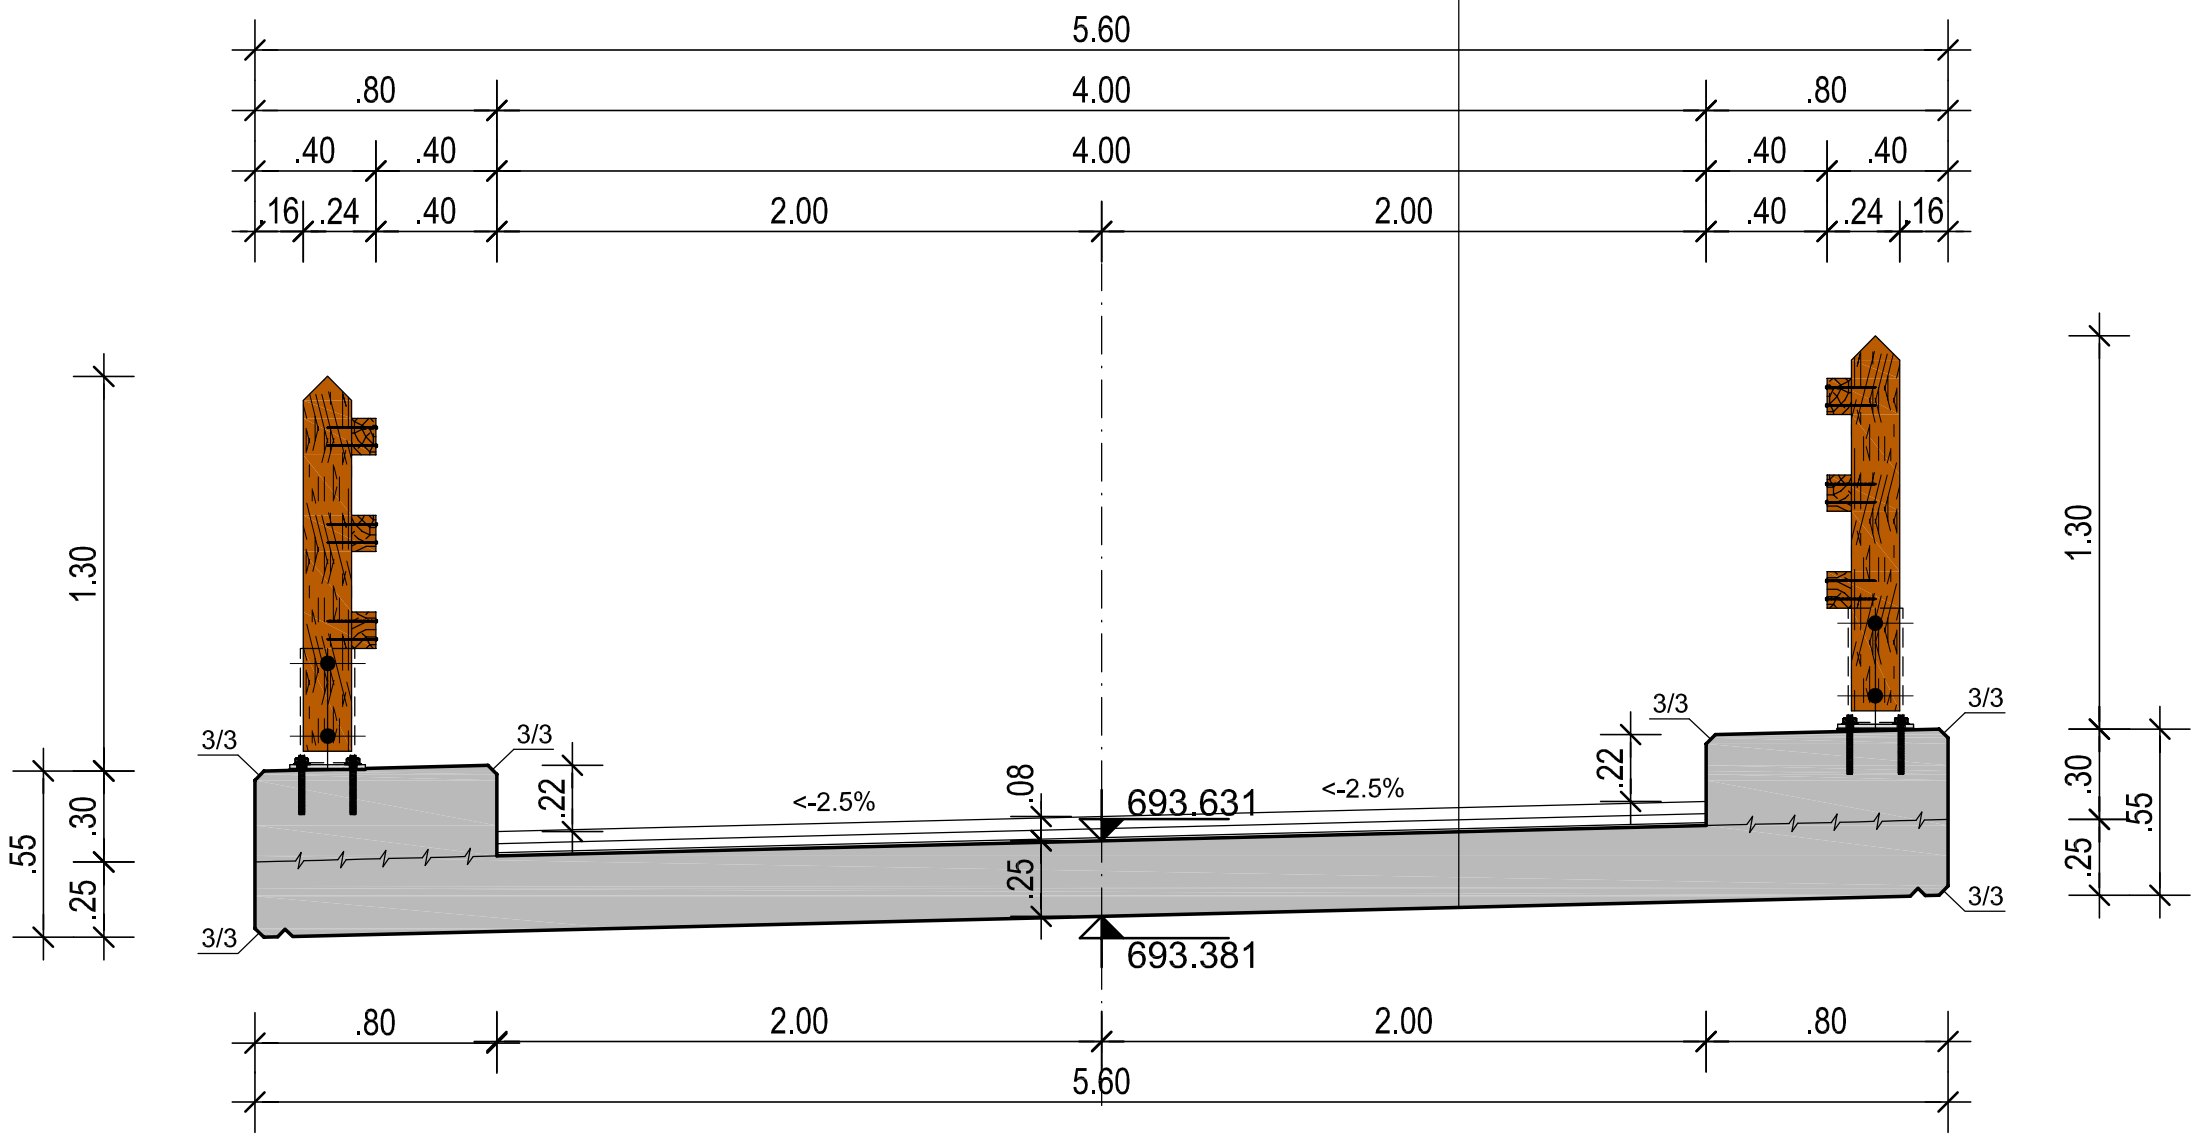

naročnik:	Občina Mislinja Šolska cesta 34 3282 Mislinja	
izvajalec:	ISB Inženirsko statični biro, d.o.o. Glavni trg 17/b, 2000 Maribor	
id. številka:	IZS 0438	
podizvajalec:		

št. projekta:	1112/25	datum: Februar 2026
št. načrta:	...	merilo: 1: 25
šifra CC:	2141	
objekt:	Sanacija lokalne ceste Zg. Dovže-Jerloška seča -Turičnik (odsek ob Dovžanki) - 1.faza	
cesta:	LC 261111	
odsek:	...	
faza:	PZI	
opis risbe:	PREČNI PREREZ MOSTU M6	

	ime in priimek		podpis
vodja projekta:	M. Krajnc	dipl.in2.gr.	
ident. št. IZS	IZS G-0584		
odg. projektant:	M. Krajnc	dipl.in2.gr.	
ident. št. IZS	IZS G-4691		
izdelal:	M. Strafela	gr.teh.	

št. odseka:	arhivska številka:	faza/objekt:
...		...

šifra risbe:	črtna koda arhiva:
G.232.6	
št. priloge:	G.73
avtor risbe:	ISB d.o.o., Maribor
id. št. risbe:	1112/25-G.73

ISB d.o.o. M. STRAFELA M = 1 : 25 PLOT = 40 : 1

h/w = 594.0 / 297.0 (0.18m2)