PREREZ STEBRA
M. 1:10

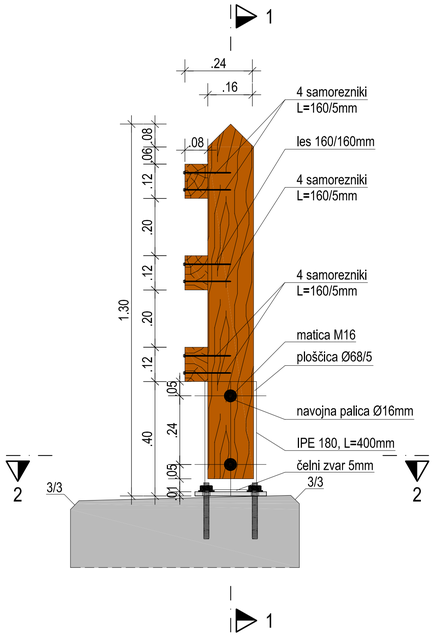

SHEMATSKI PREREZ RASTRA VMESNIH STEBROV
PREREZ 1-1
M. 1:10

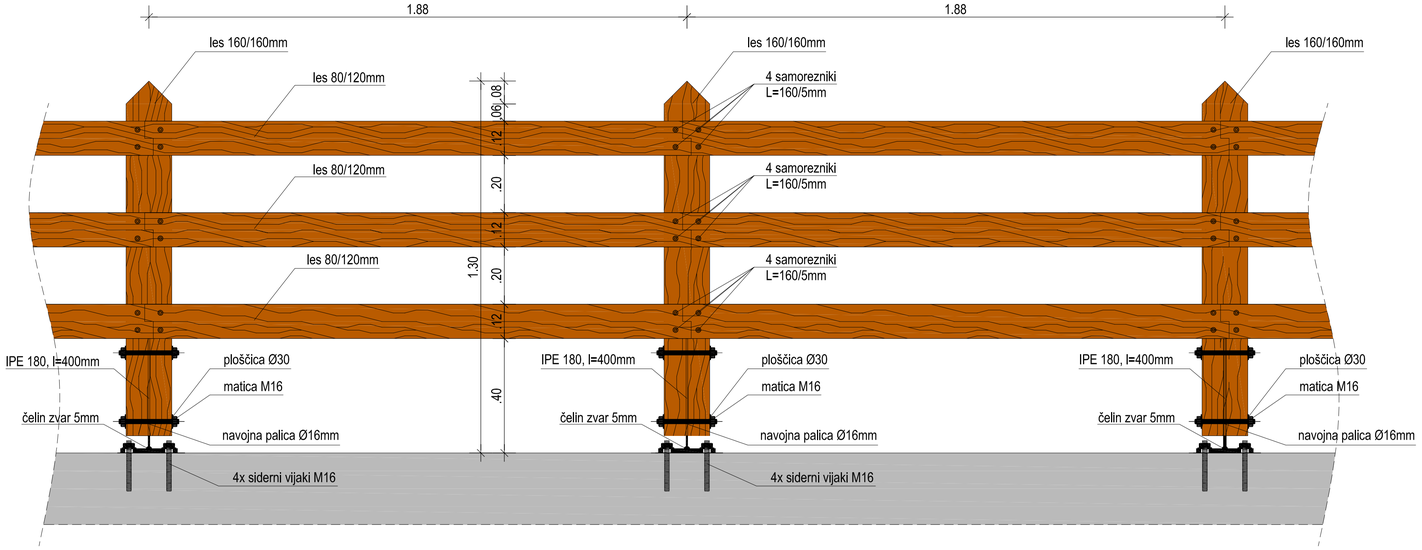

PREREZ 2-2
M. 1:10

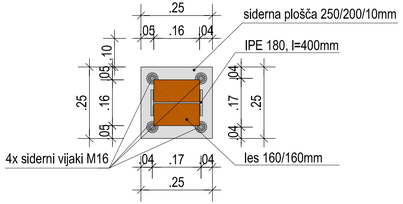

naročnik:	Občina Mislinja Šolska cesta 34 3282 Mislinja		št. projekta:	1112/25	datum: Februar 2026
			št. načrta:	-	merilo: 1: 10
izvajalec:	ISB Inženirsko statični biro, d.o.o. Glavni trg 17/b, 2000 Maribor		šifra CC:	2141	
			objekt:	Sanacija lokalne ceste Zg. Dovže-Jerloška seča -Turičnik (odsek ob Dovžanki) - 1faza	
id. številka:	IZS 0438		cesta:	LC 261111	
podizvajalec:			odsek:	-	
			faza	PZI	
			opis risbe:	DETAJL LESENE OGRAJE	

	ime in priimek	podpis
vodja projekta:	M. Krajnc dipl.inž.gr.	
ident. št. IZS:	IZS G-0584	
odg. projektant:	M. Krajnc dipl.inž.gr.	
ident. št. IZS:	IZS G-4691	
izdelal:	M. Strafela gr.teh.	

št. odseka:	arhivska številka:	faza/objekt:
...		...

šifra risbe:	črtna koda arhiva:
G.251	
št. priloge:	G.77
avtor risbe:	ISB d.o.o., Maribor
id. št. risbe:	1112/25-G.77

h/w = 900.0 / 420.0 (0.38m2)