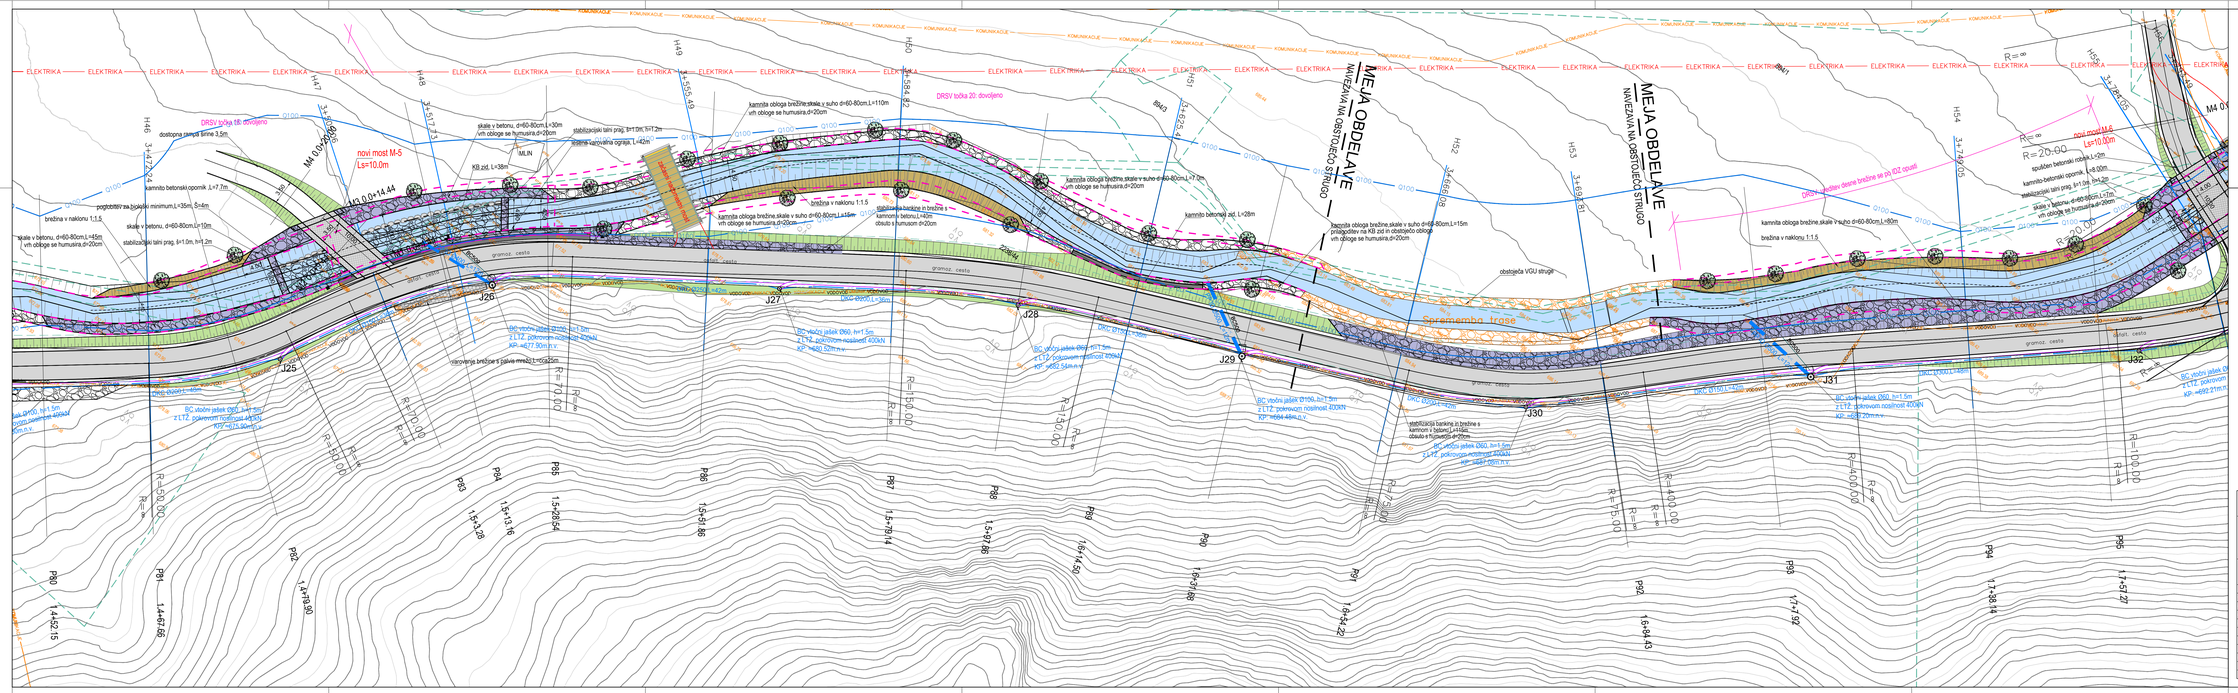

GRADBENA SITUACIJA-list 7

M 1:250

naročnik: OBČINA MISLINJA Šolska cesta 3a 3262 Mislinja		načrt:	
		št. projekta: 1112/25	datum: FEBRUAR 2026
		št. načrta: -	merilo: M 1:250
izvajalec: ZZ RISALNIKI vse storitve tlora, d.o.o. Gosarjeva 19/ II/b, 2000 Maribor IZS 04.08		ZRN in CC:	
		objekt: Sanacija lokalne ceste Zg Dovže- avtoteka seča-funkcio kolišče ob Dovžanki-1 faza	
		cesta: LC 36.111	
		odsek:	
		faza: PZI	
		opis risbe: GRADBENA SITUACIJA-list 7	

	ime in priimek	podpis			
vodja projekta	M. Krajnc dipl.inž.gr.grad		št. odseka	arhivska številka	faza/objekt
zbornl. št. IZS	IZS G-0084				
odg. projektant	M. Krajnc dipl.inž.gr.grad				
zbornl. št. IZS	IZS G-4691				
risal:	M. Krajnc dipl.inž.gr.grad				
zbornl. št. IZS	IZS G-4691				
