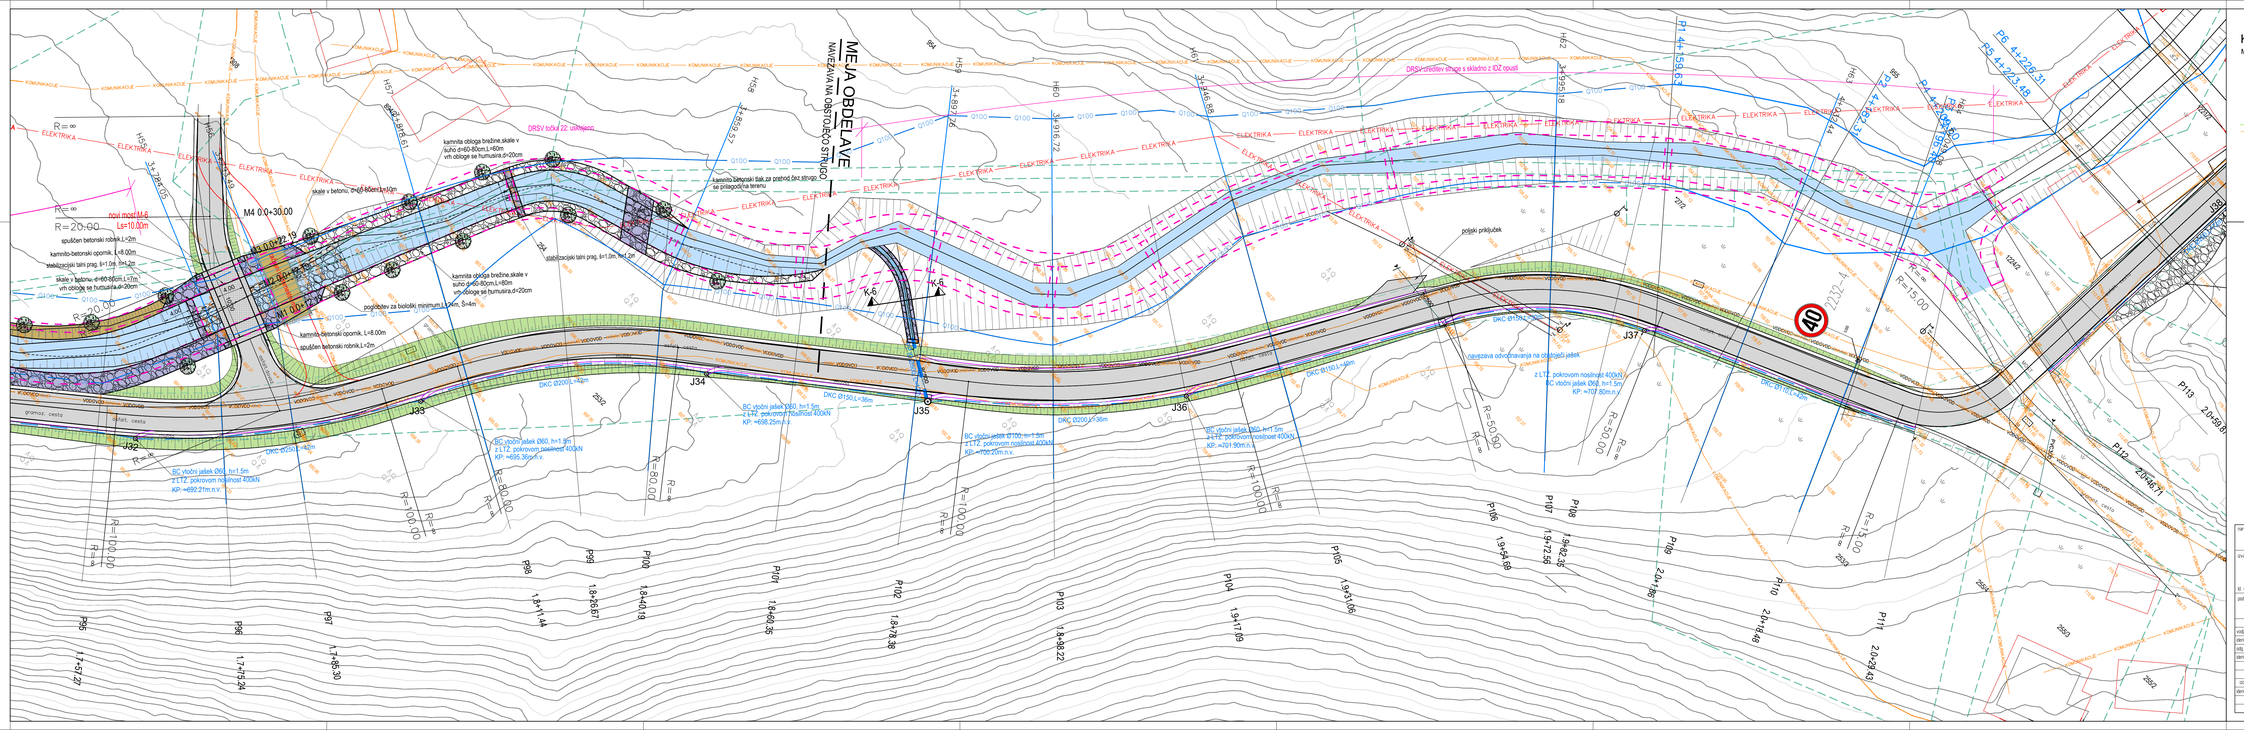
MEJA OBDELAVE
NAVEZAVA NA OBSTOJEČO STRUGO
DRSV cestni jarek z obloženim dnom
DRSV cestni jarek z obloženim dnom
DRSV cestni jarek z obloženim dnom