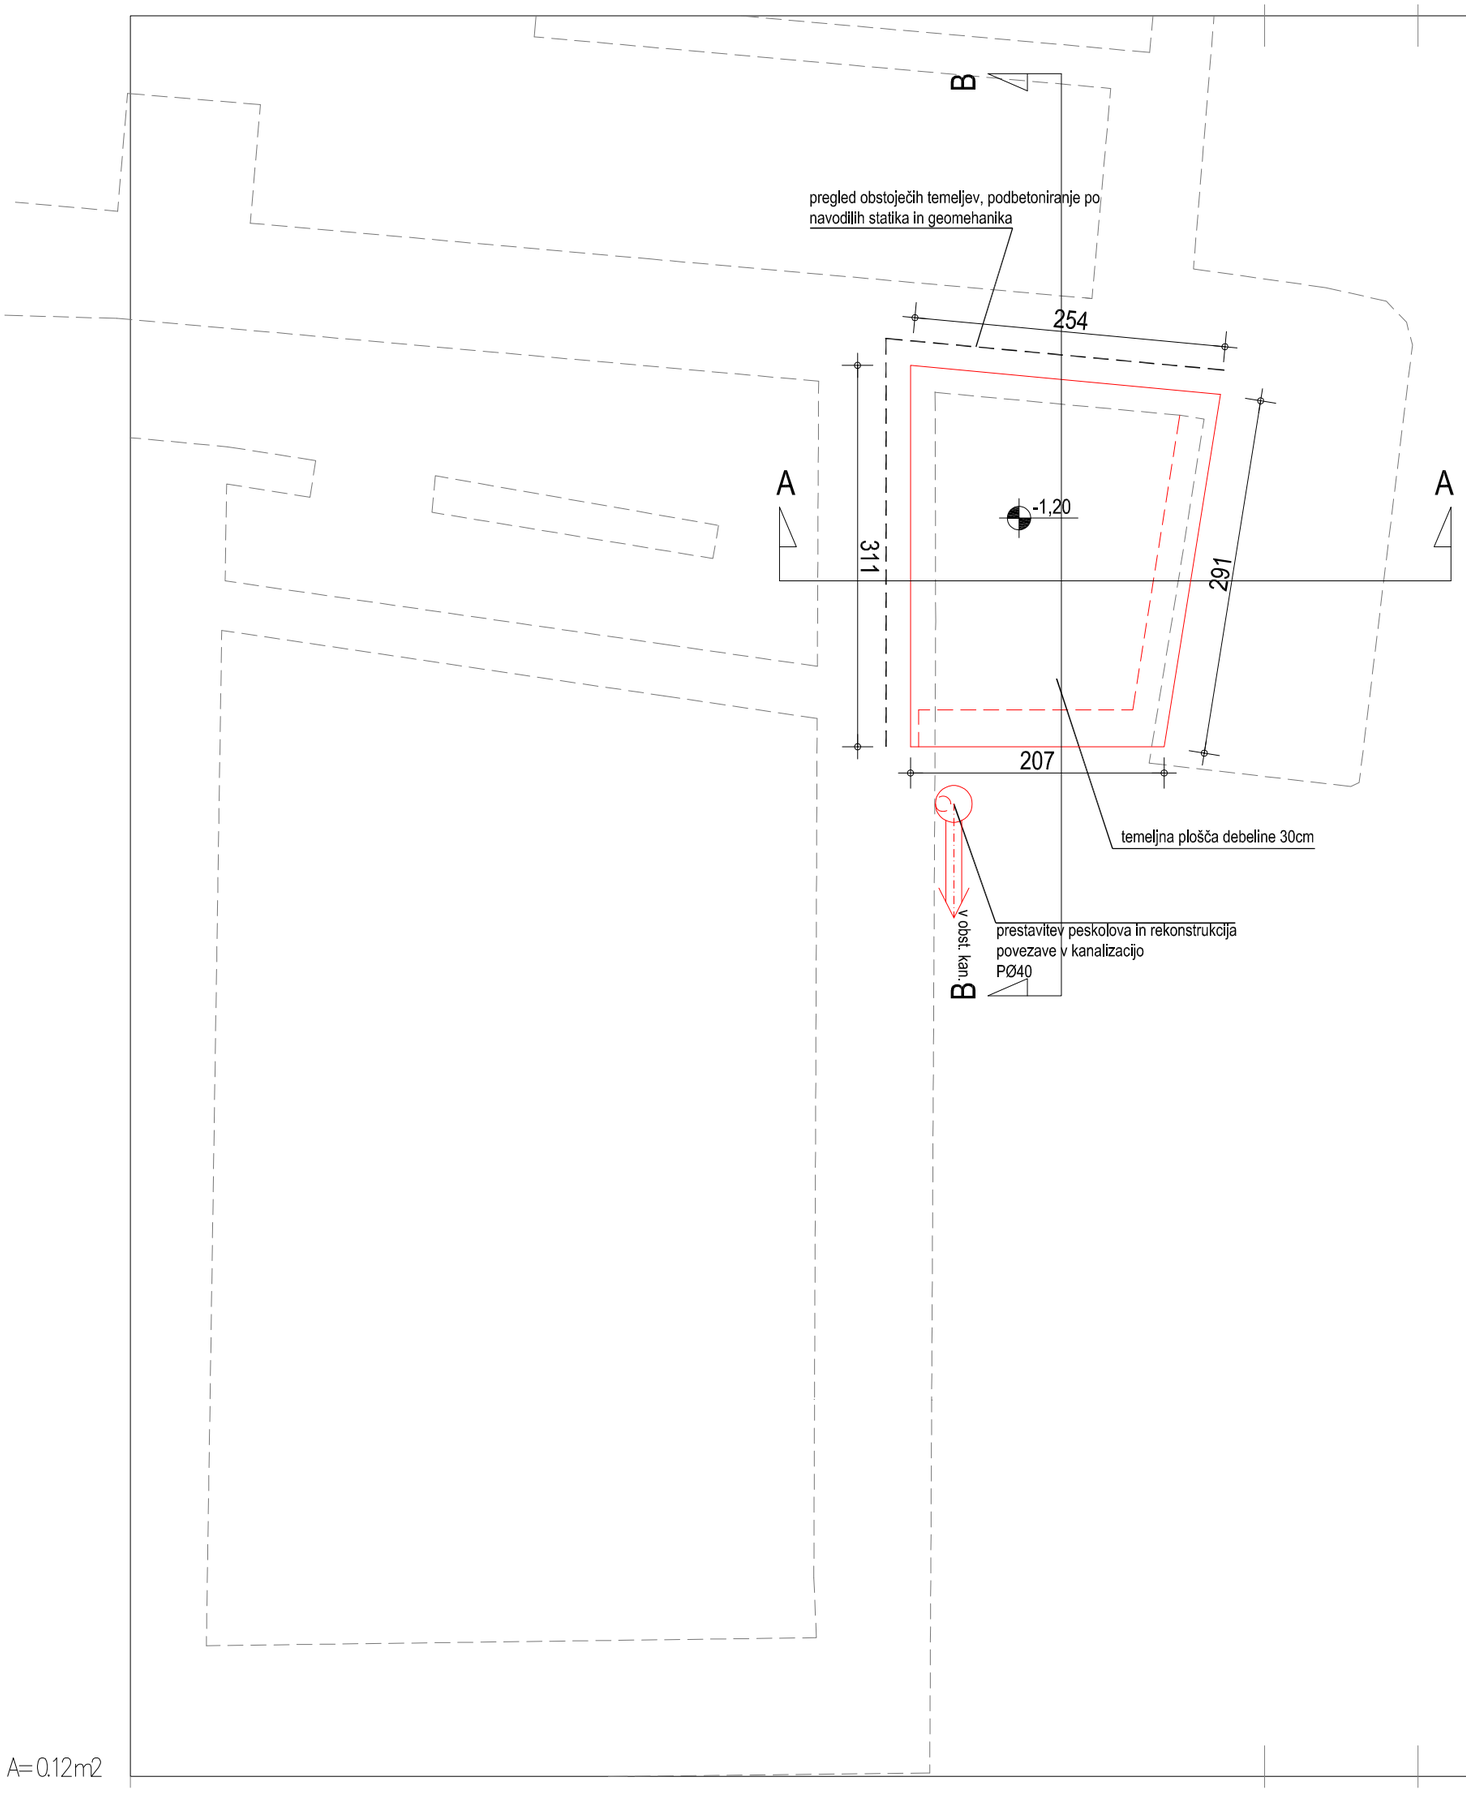


A=0.12m2

LEGENDA:

- ARMIRANI BETON
- NEARMIRANI BETON
- OPEKA
- MK PLOŠČE
- NASUTJE
- LES
- TOPLOTNA IZOLACIJA
- NOVI POSEGI
- ODSTRANITVE
- OBSTOJEČE STANJE

UMARH d.o.o.

| | |
|---|---|
| investitor: MESTNA OBČIAN PTUJ | objekt: DVIGALO PREŠERNOVA 29, PTUJ |
| vodja projekta: URŠKA BERLIČ, univ.dipl.inž.arh. — številka ZAPS: 1715 A | |
| odgovorni projektant: URŠKA BERLIČ, univ.dipl.inž.arh. — številka ZAPS: 1715 A | načrt: ARHITEKTURA |
| sodelavci: Nuša Solar, m.i.a. | risba: TLORIS TEMELJEV |
| št. projekta: 16/16 — št. načrta: 16/16_1 — datum: AVGUST 2020 | faza: PZI — merilo: 1:50 — list: 2 |