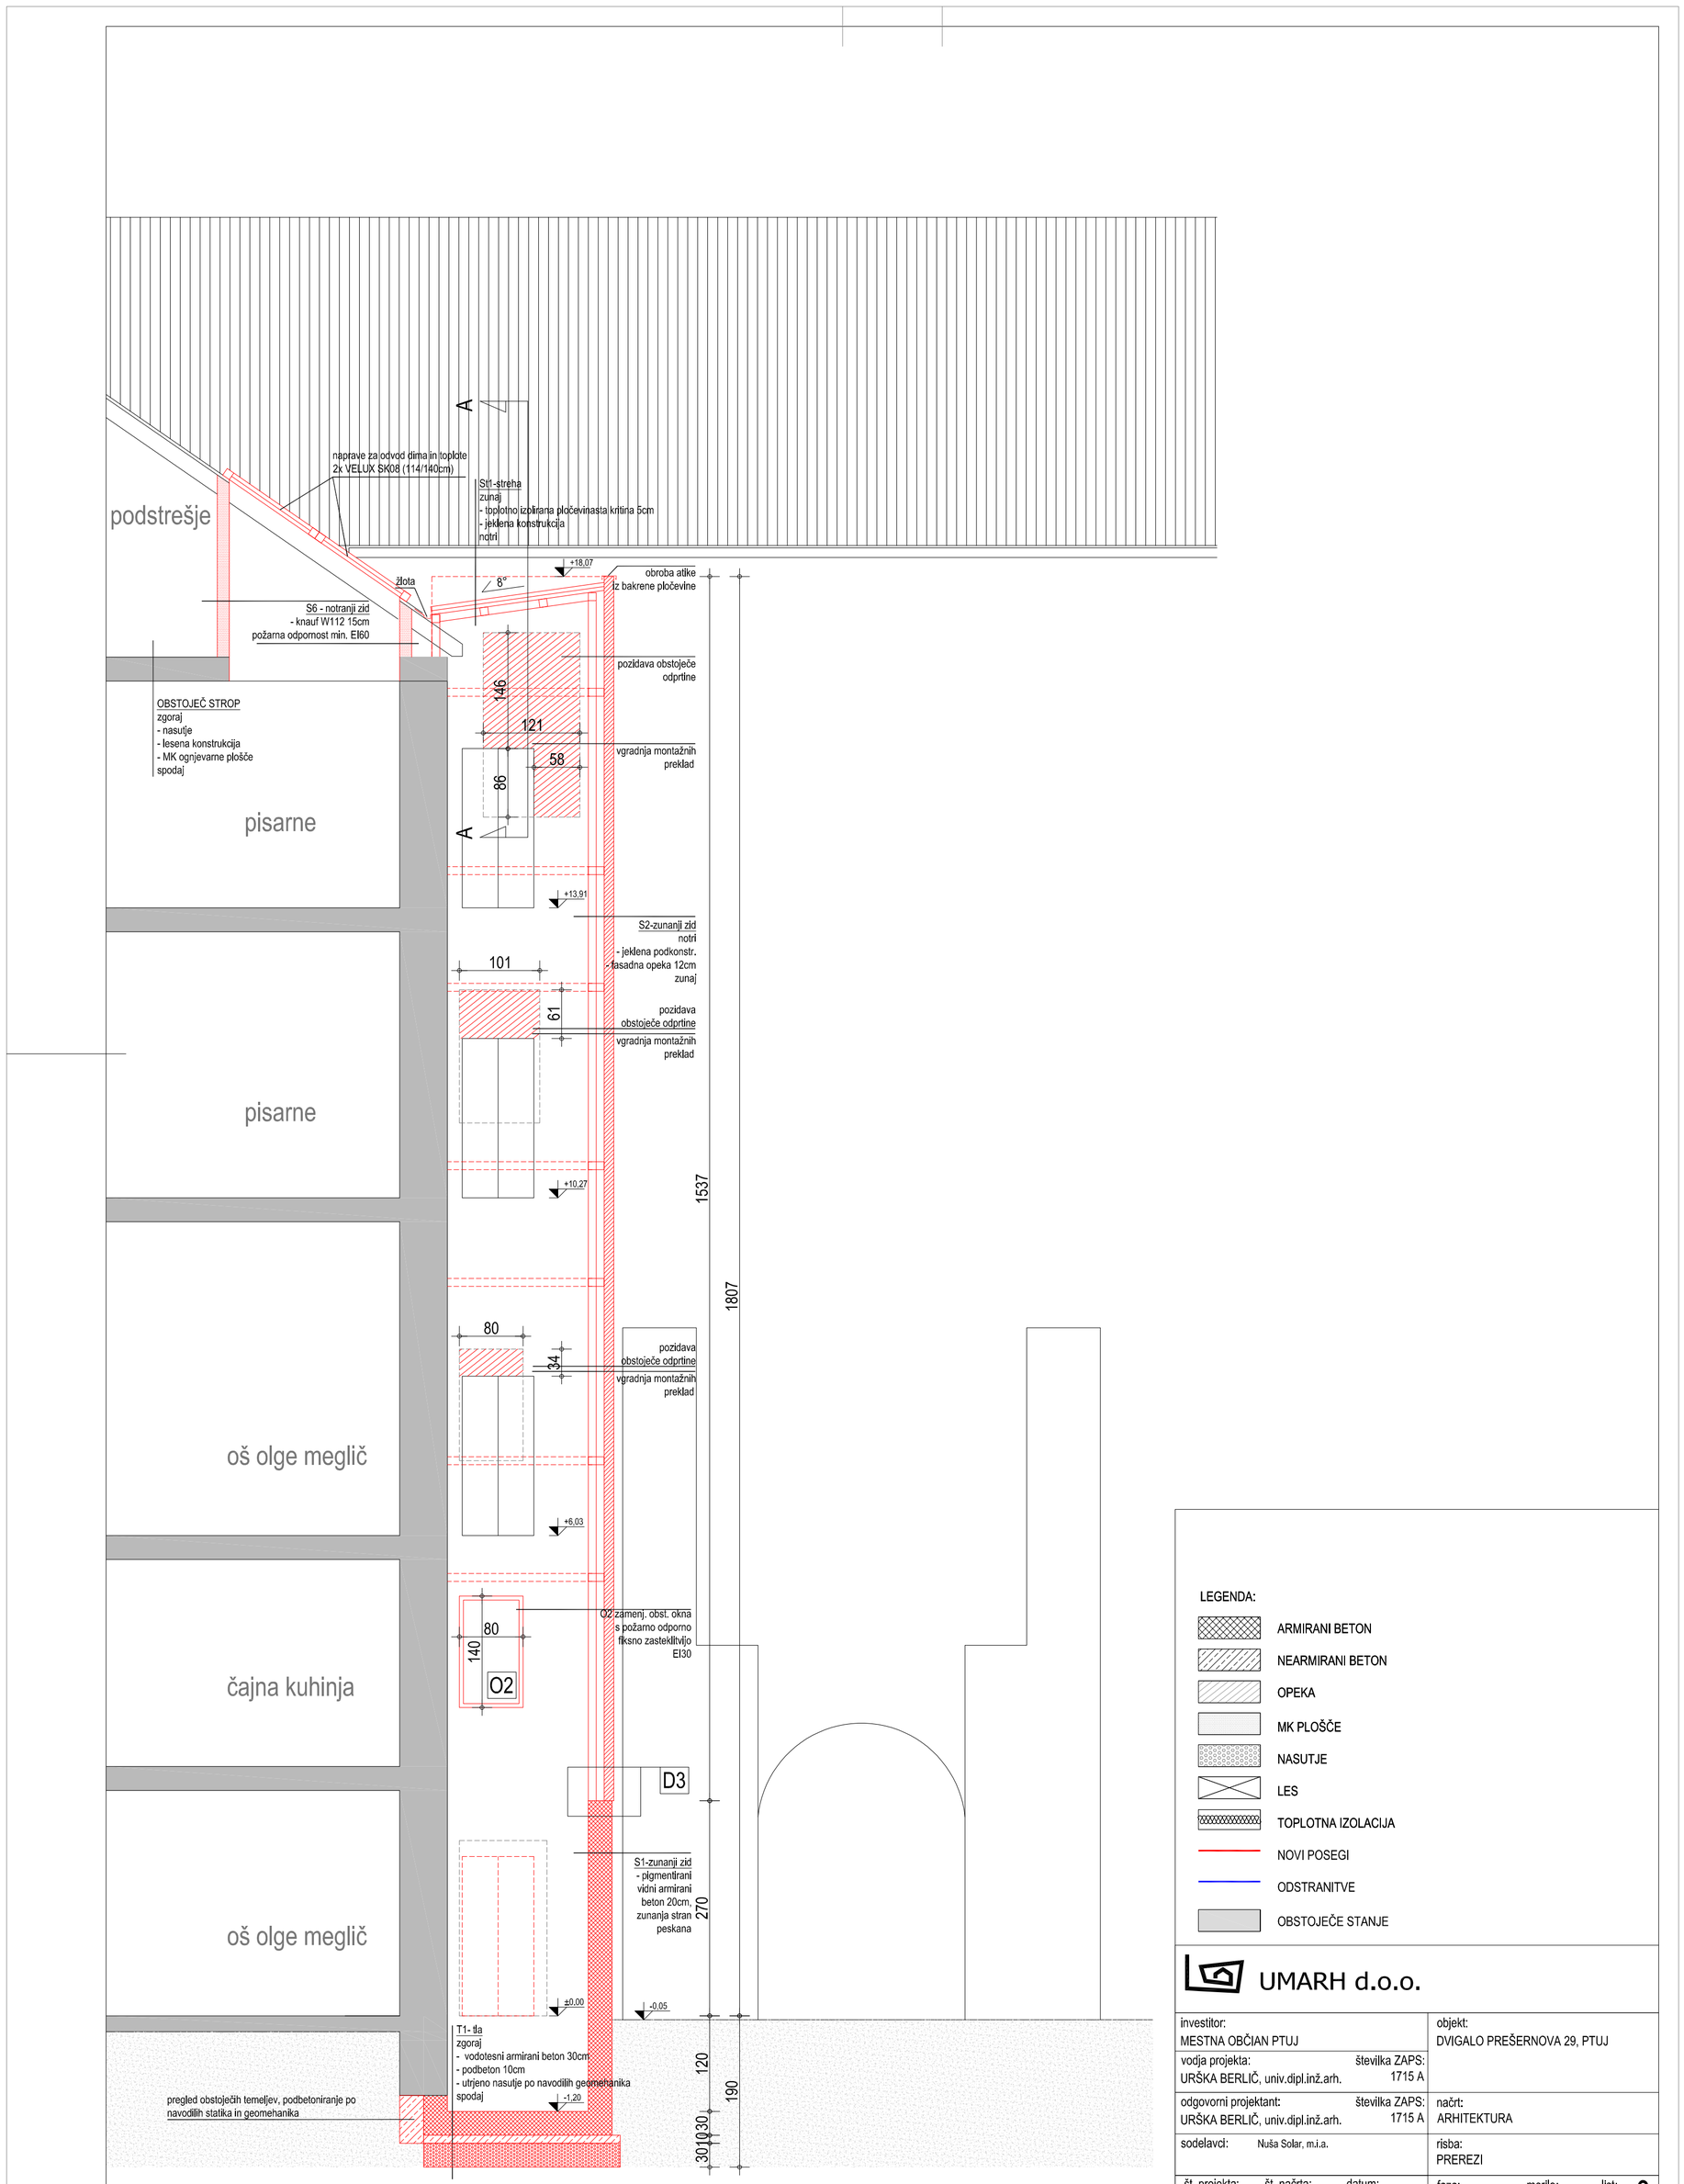

A= 0.24 m2

UMARH d.o.o.

investitor: MESTNA OBČIAN PTUJ	objekt: DVIGALO PREŠERNOVA 29, PTUJ
vodja projekta: URŠKA BERLIČ, univ.dipl.inž.arh. — številka ZAPS: 1715 A	
odgovorni projektant: URŠKA BERLIČ, univ.dipl.inž.arh. — številka ZAPS: 1715 A	načrt: ARHITEKTURA
sodelavci: Nuša Solar, m.i.a.	risba: PREREZI
št. projekta: 16/16 — št. načrta: 16/16_1 — datum: AVGUST 2020	faza: PZI — merilo: 1:50 — list: 8