A=0.24m2

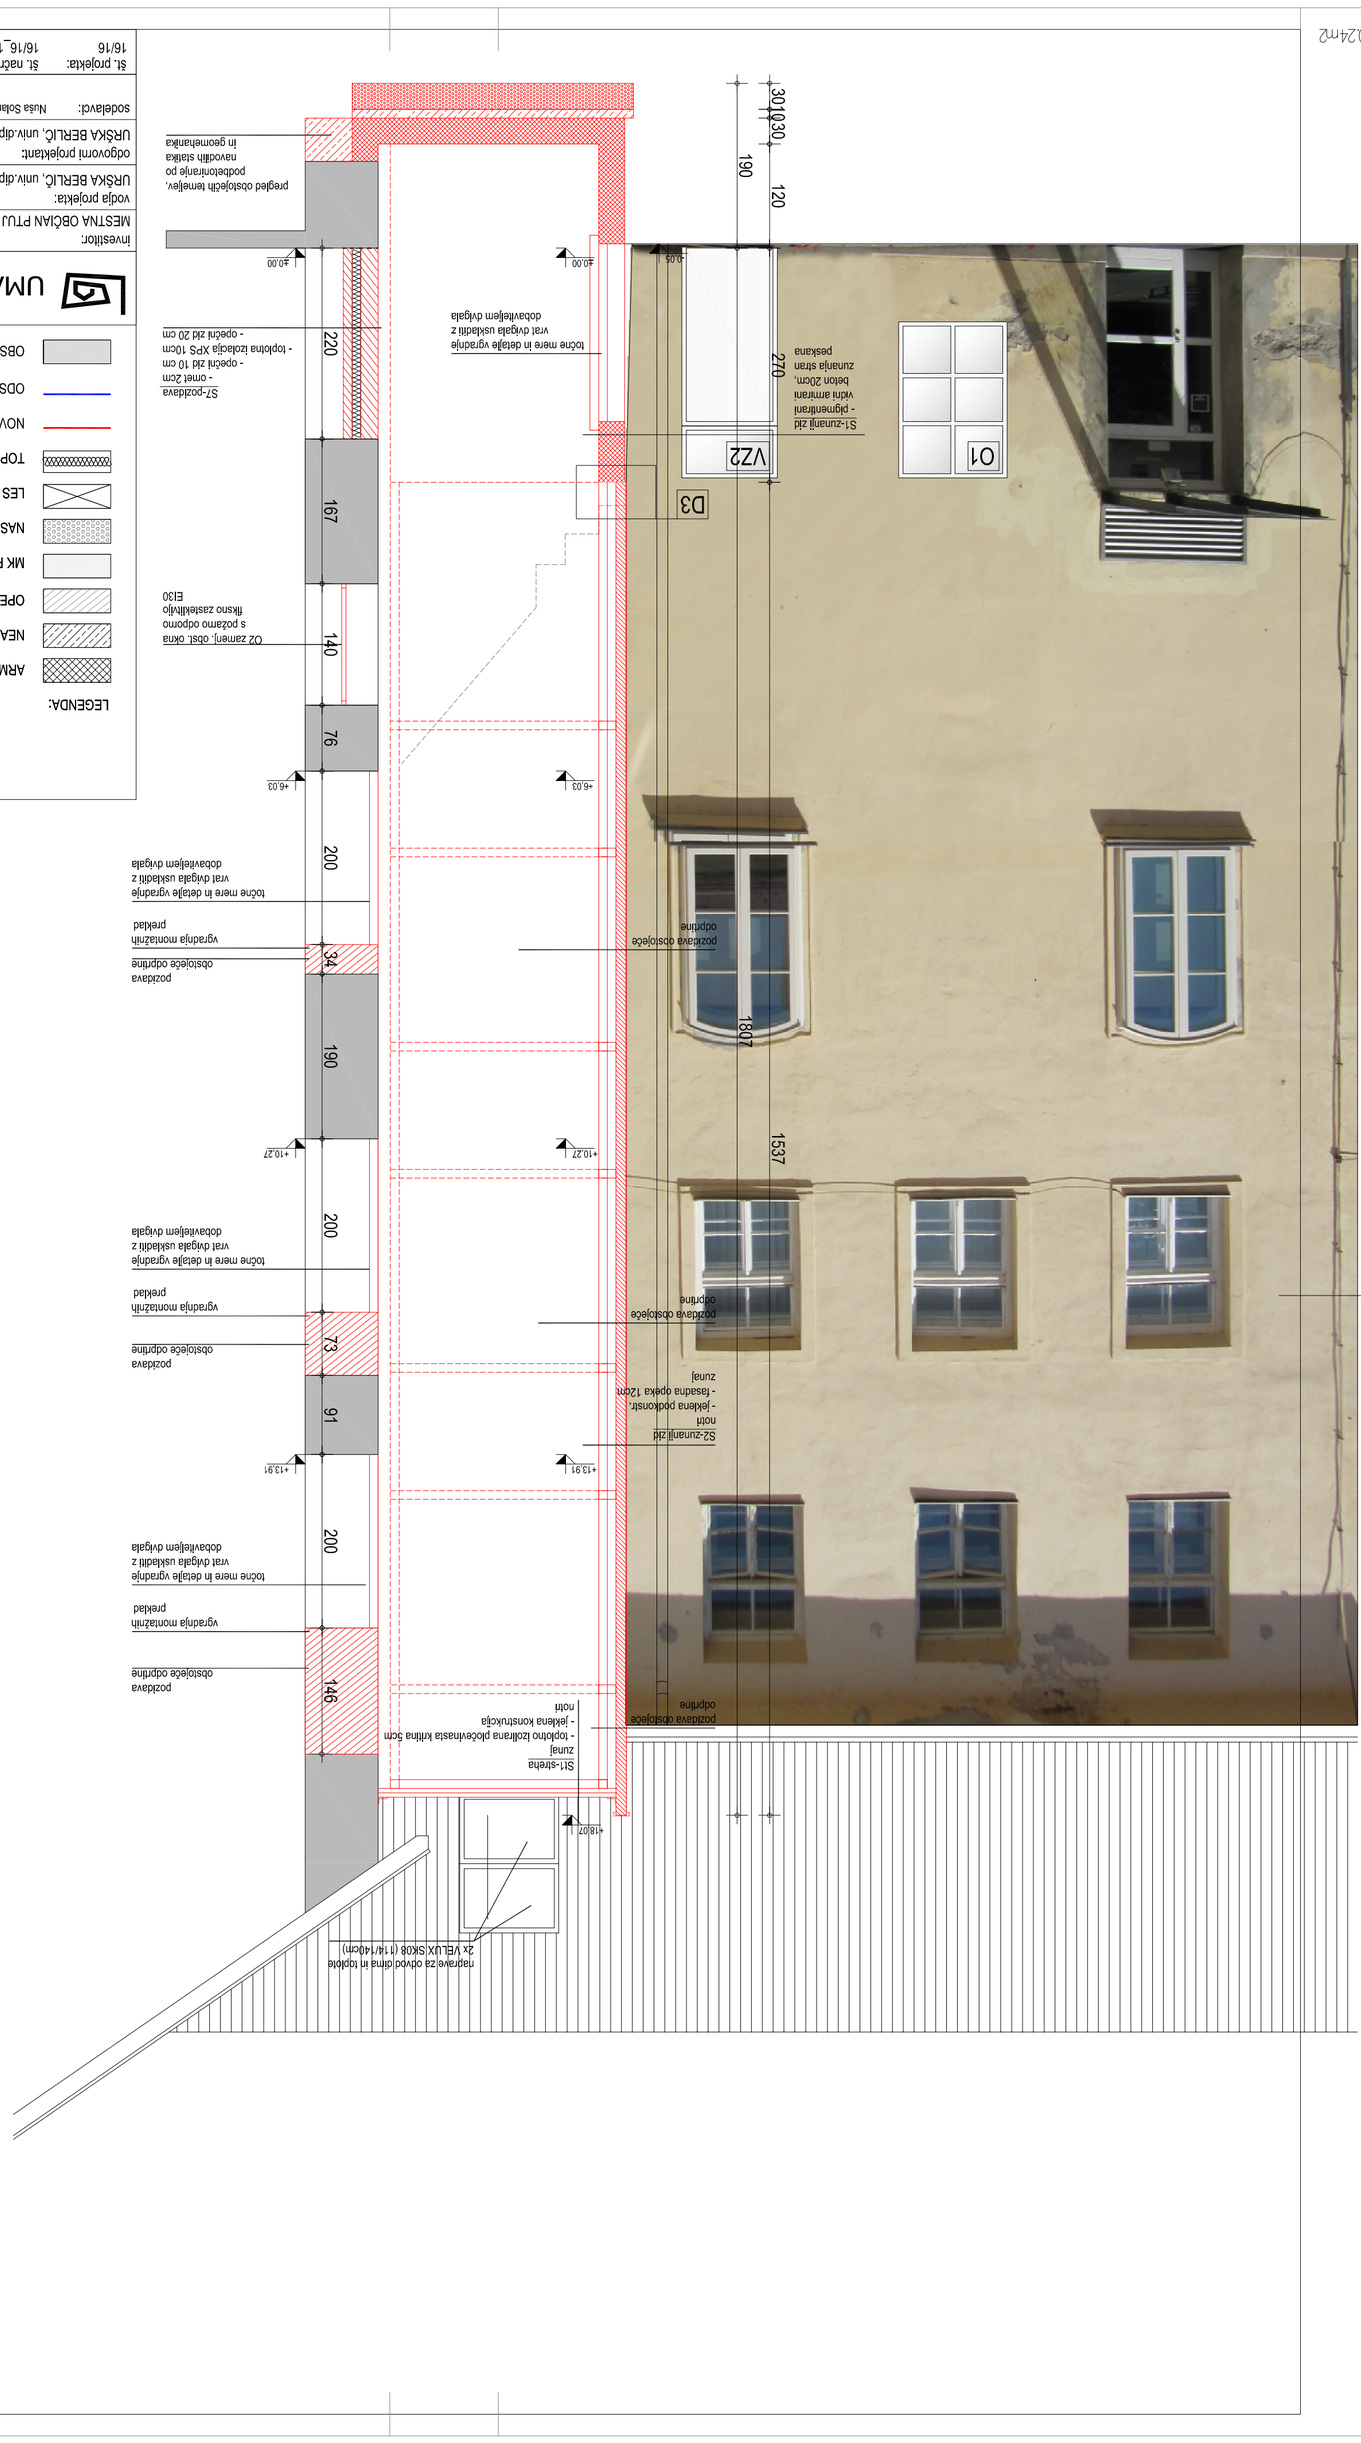

št. projekta: 16/16	št. načrta: 16/16_1	datum: AVGUST 2020
sodelavci:	Nuša Sošar, m.i.a.	faza: PZI
		merilo: 1:50
		PREREZI
		list: 9

investitor:
MESTNA OBČINA PTUJ

objekt:
DVIGALO PREŠERNOVA 29, PTUJ

vodja projekta: Stevilka ZAPS: 1715 A

odgovorni projektant: Stevilka ZAPS: 1715 A

URŠKA BERLIČ, univ.dipl.inž.arh. ARHITEKTURA

URŠKA BERLIČ, univ.dipl.inž.arh.

UMARH d.o.o.

LEGENDA:

- ARMIRANI BETON
- NEARMIRANI BETON
- OPEKA
- MK PLOŠČE
- NASUTJE
- LES
- TOPLOTNA IZOLACIJA
- NOVI POSEGI
- ODSTRANITVE
- OBSTOJEČE STANJE