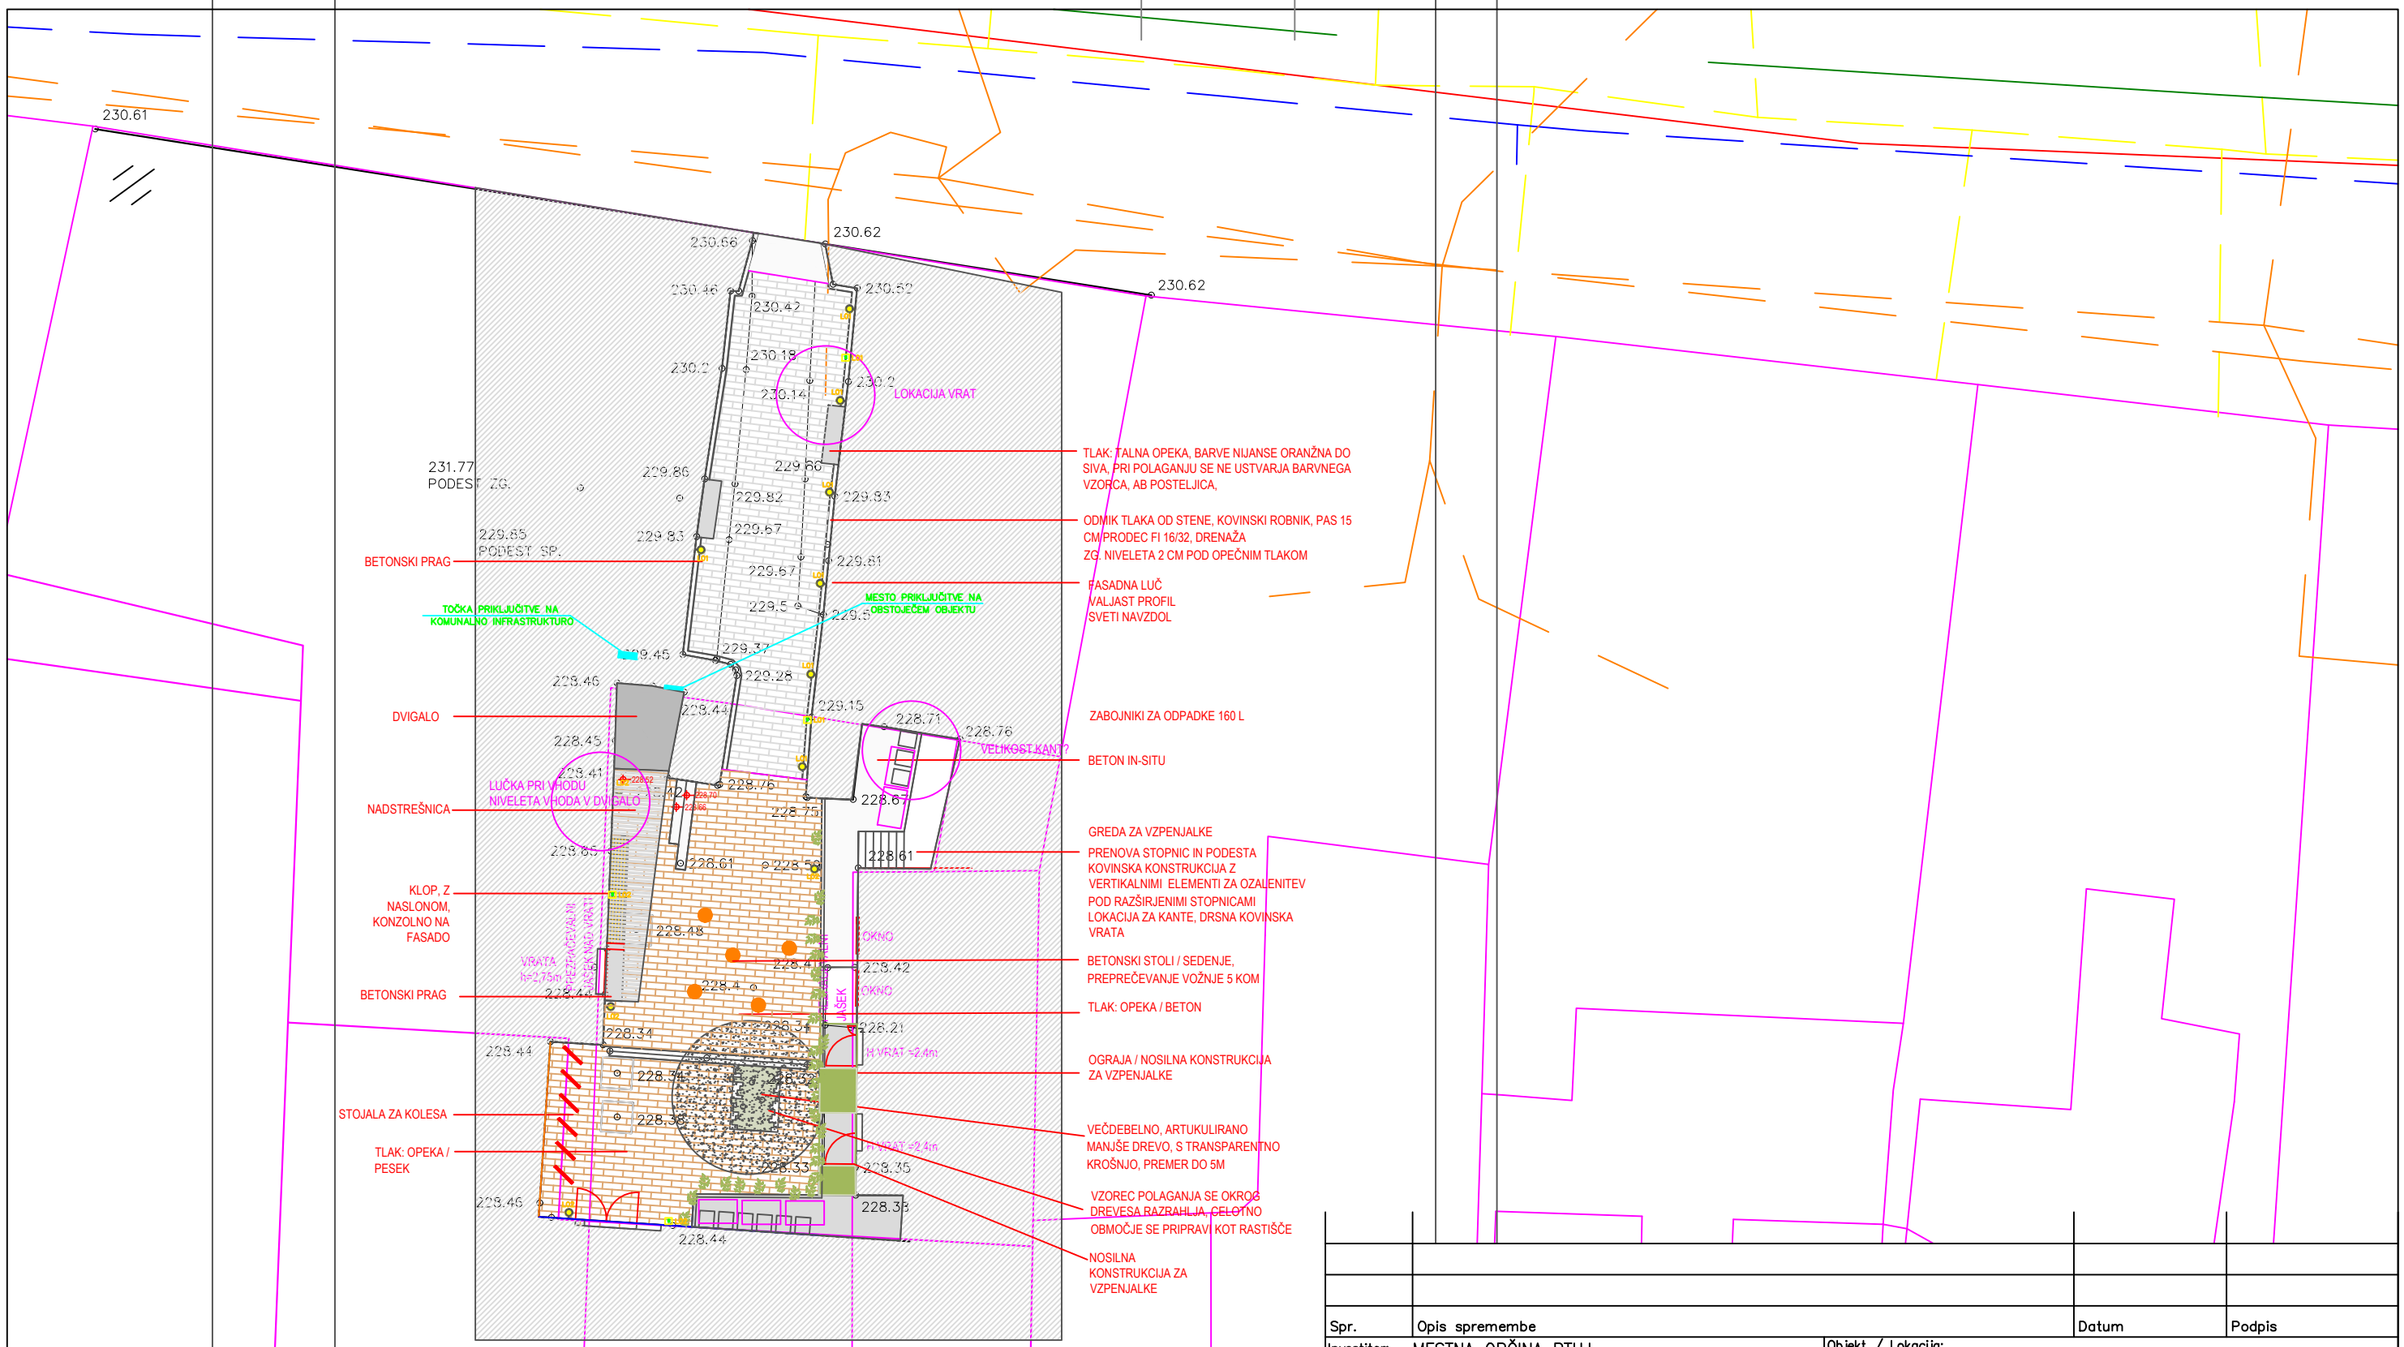


A=0.12m2

| Spr. | Opis spremembe | Datum | Podpis |
|---|---|---|---|
| | | | |
| | | | |

| | | | |
|---|---|---|---|
| Investitor: | MESTNA OBČINA PTUJ<br>Mestni trg 1<br>2250 Ptuj | Objekt / Lokacija: | DVIGALO PREŠERNOVA 29<br>PTUJ |
| Izvajalec: | *bp biro*<br>BOJAN POTOČNIK ing. el., s.p.<br>Projektiranje, nadzor in svetovanje v elektrotehniki<br>Spodnje Jablane 7, 2326 Cirkovce | Vsebina / naslov risbe: | Električne inštalacije in električna oprema<br>SITUACIJA – ELEKTRIKA |
| Kontaktna oseba | Bojan POTOČNIK, bojan.potocnik@siol.net, tel: (02) 320 54 98, fax: 05 99 50 819 | | |

| | Ime | Id.št. | Podpis |
|---|---|---|---|
| Odgovorni projektant: | Bojan POTOČNIK<br>inž. el. | E-0356 | |

| | | | | | |
|---|---|---|---|---|---|
| | Merilo: M 1:200 | Datum: december 2019 | Šifra dejavnosti: | 7 1 . 1 2 9 | Vrsta projekta: P Z I |
| Id.št. pri IZS: 1054 | Št. proj.: 16/16 | Št. načrta: 17607 | Matična št.: | 5 3 8 8 6 1 7 0 0 0 | Št.pril.: 3–E10 |