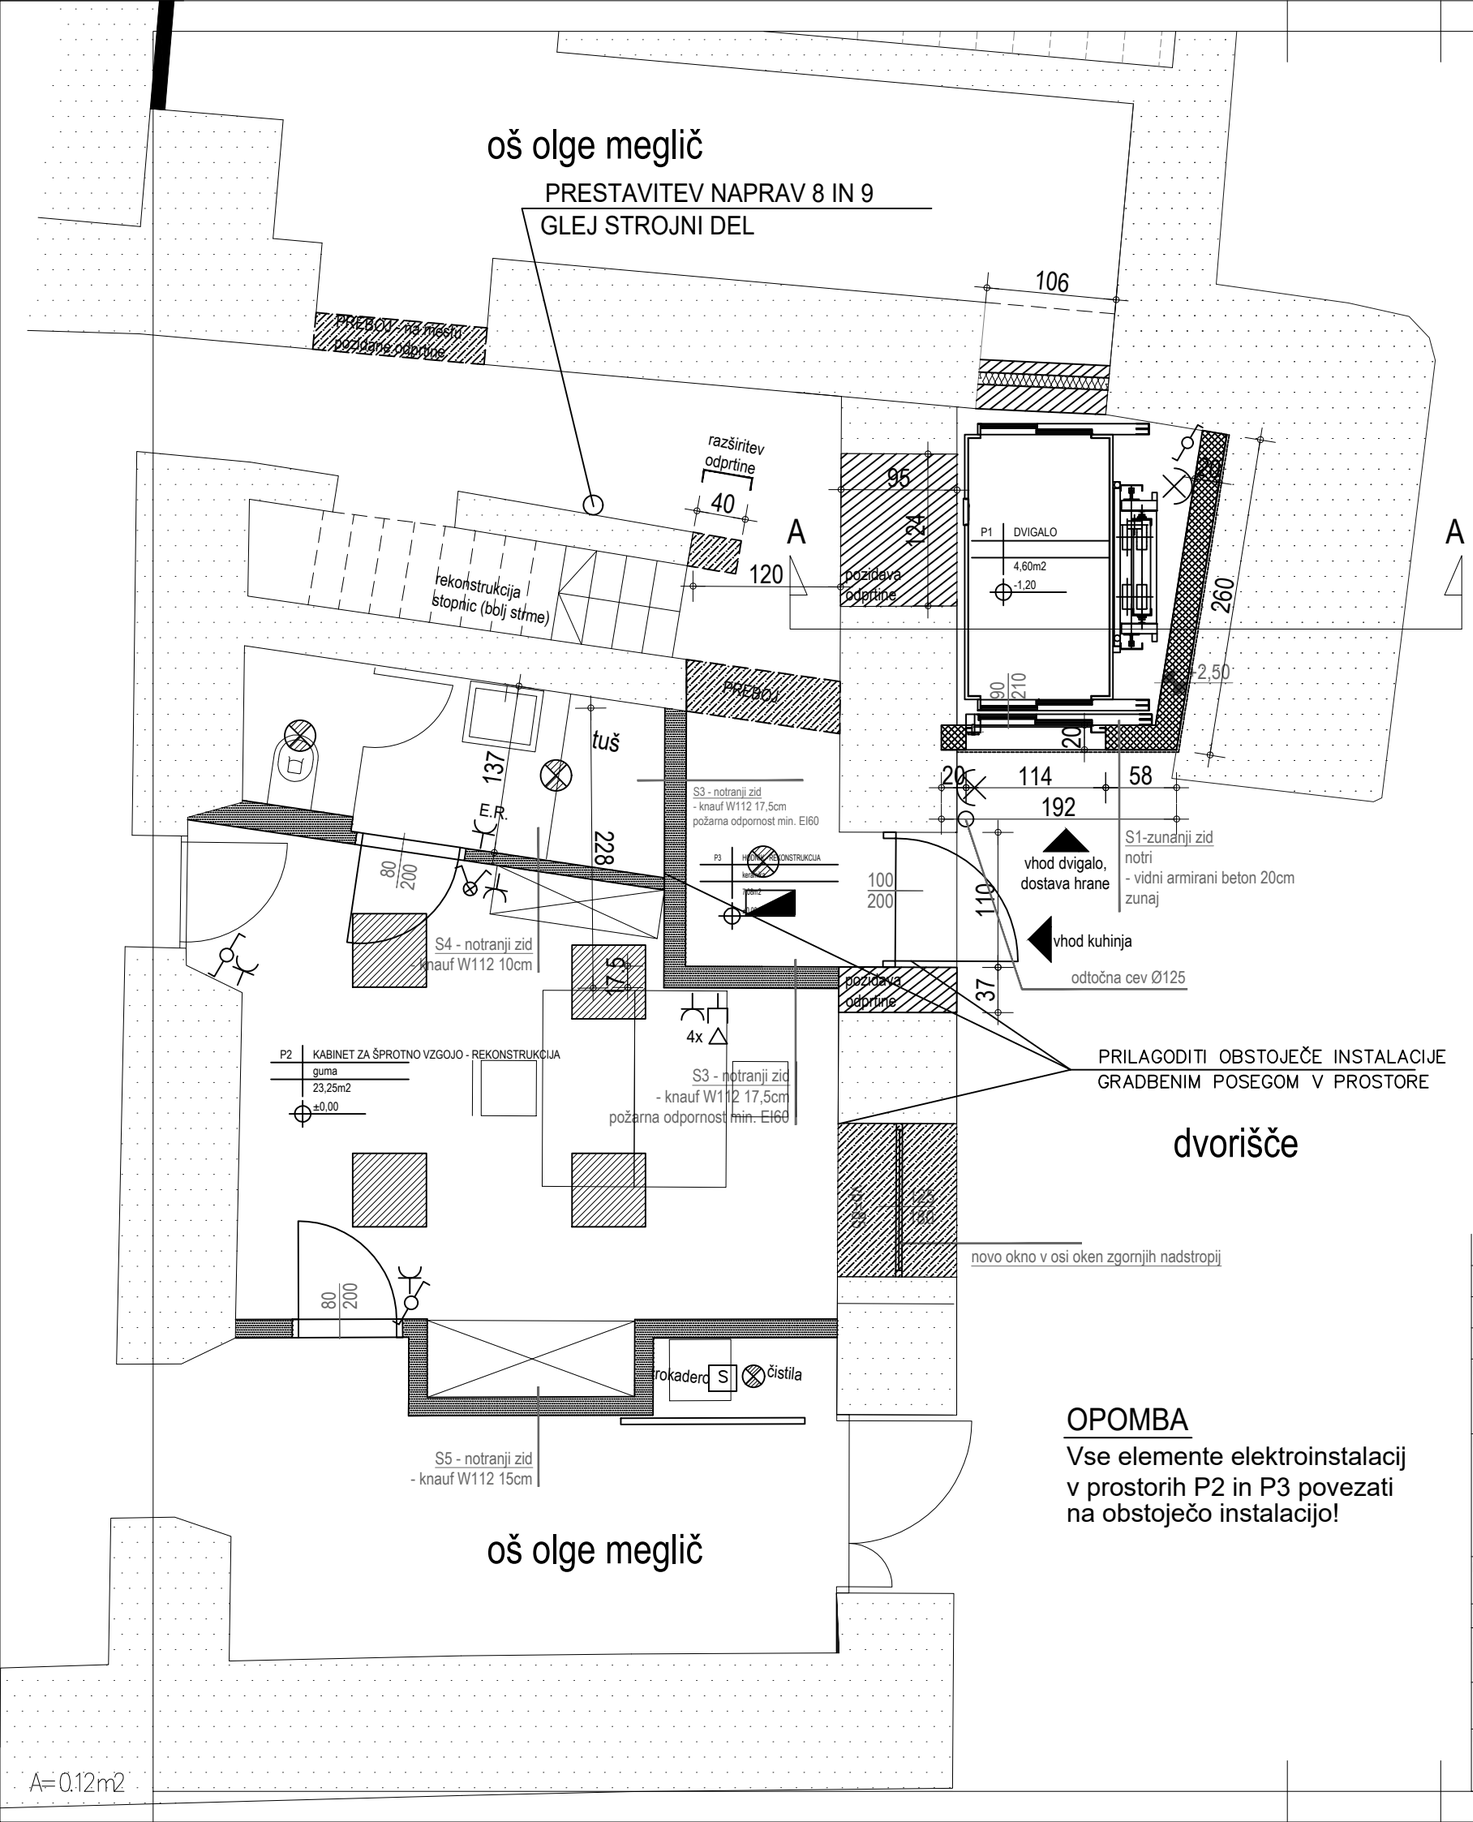

LEGENDA:

- ARMIRANI BETON
- NEARMIRANI BETON
- OPEKA
- MK PLOŠČE
- NASUTJE
- LES
- TOPLOTNA IZOLACIJA
- NOVI POSEGI
- ODSTRANITVE
- OBSTOJEČE STANJE

OPOMBA

Vse elemente elektroinstalacij v prostorih P2 in P3 povezati na obstoječo instalacijo!

Spr.	Opis spremembe	Datum	Podpis

Investitor: MESTNA OBČINA PTUJ
Mestni trg 1
2250 Ptuj

Objekt / Lokacija:
DVIGALO PREŠERNOVA 29
PTUJ

Izvajalec:
bp biro
BOJAN POTOČNIK ing. el., s.p.
Projektiranje, nadzor in svetovanje v elektrotehniki
Spodnje Jablane 7, 2326 Cirkovce

Kontaktna oseba
Bojan POTOČNIK, bojan.potocnik@siol.net, tel: (02) 320 54 98, fax: 05 99 50 819

Vsebina / naslov risbe:
Električne inštalacije in električna oprema
TLORIS PRITLIČJA – ELEKTRIKA

	Ime	Id.št.	Podpis
Odgovorni projektant:	Bojan POTOČNIK inž. el.	E-0356	

	Merilo: M 1:50	Datum: december 2019	Šifra dejavnosti:	7 1 . 1 2 9	Vrsta projekta: P Z I
Id.št. pri IZS: 1054	Št. proj: 16/16	Št. načrta: 17607	Matična št.:	5 3 8 8 6 1 7 0 0 0	Št.pril.: 3–E11