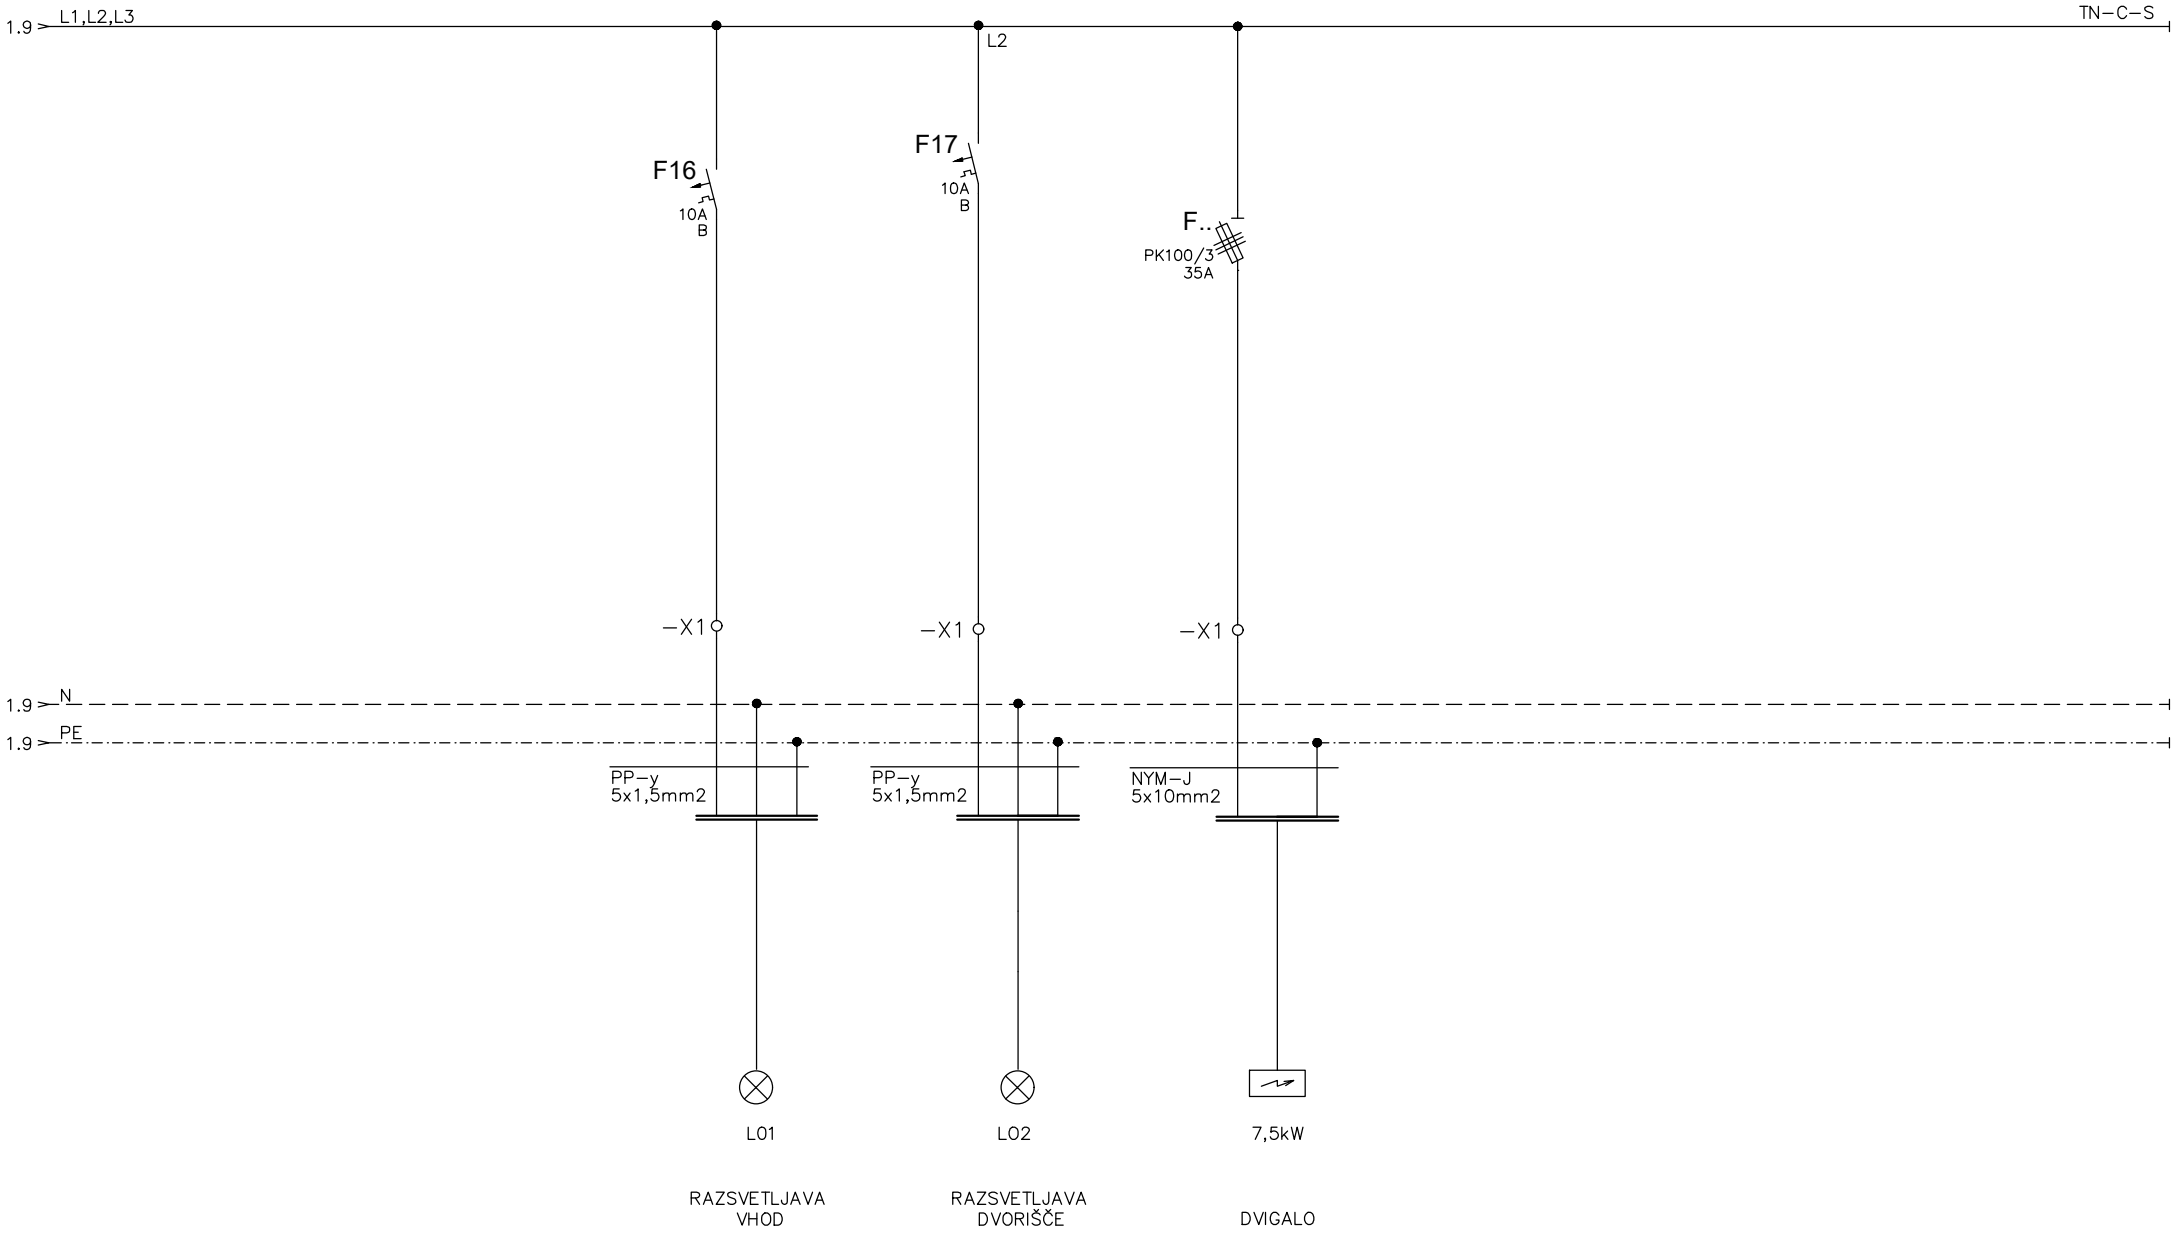

		Datum:	Datum spr.	Podpis		Oznaka risbe	Št. načrta	Faza	Št. risbe
Projektiral	B. POTOČNIK	DEC. 2019			*bp biro*	ENOPOLNA SHEMA SB-PRT	17607	P Z I	P1
Risal					BOJAN POTOČNIK ing.el., s.p.	DODATNI TOKOKROGI	Objekt DVIGALO		List 1
Pregledal					Projektiranje, nadzor in svetovanje v elektrotehniki		PREŠERNOVA 29, PTUJ		od listov 1