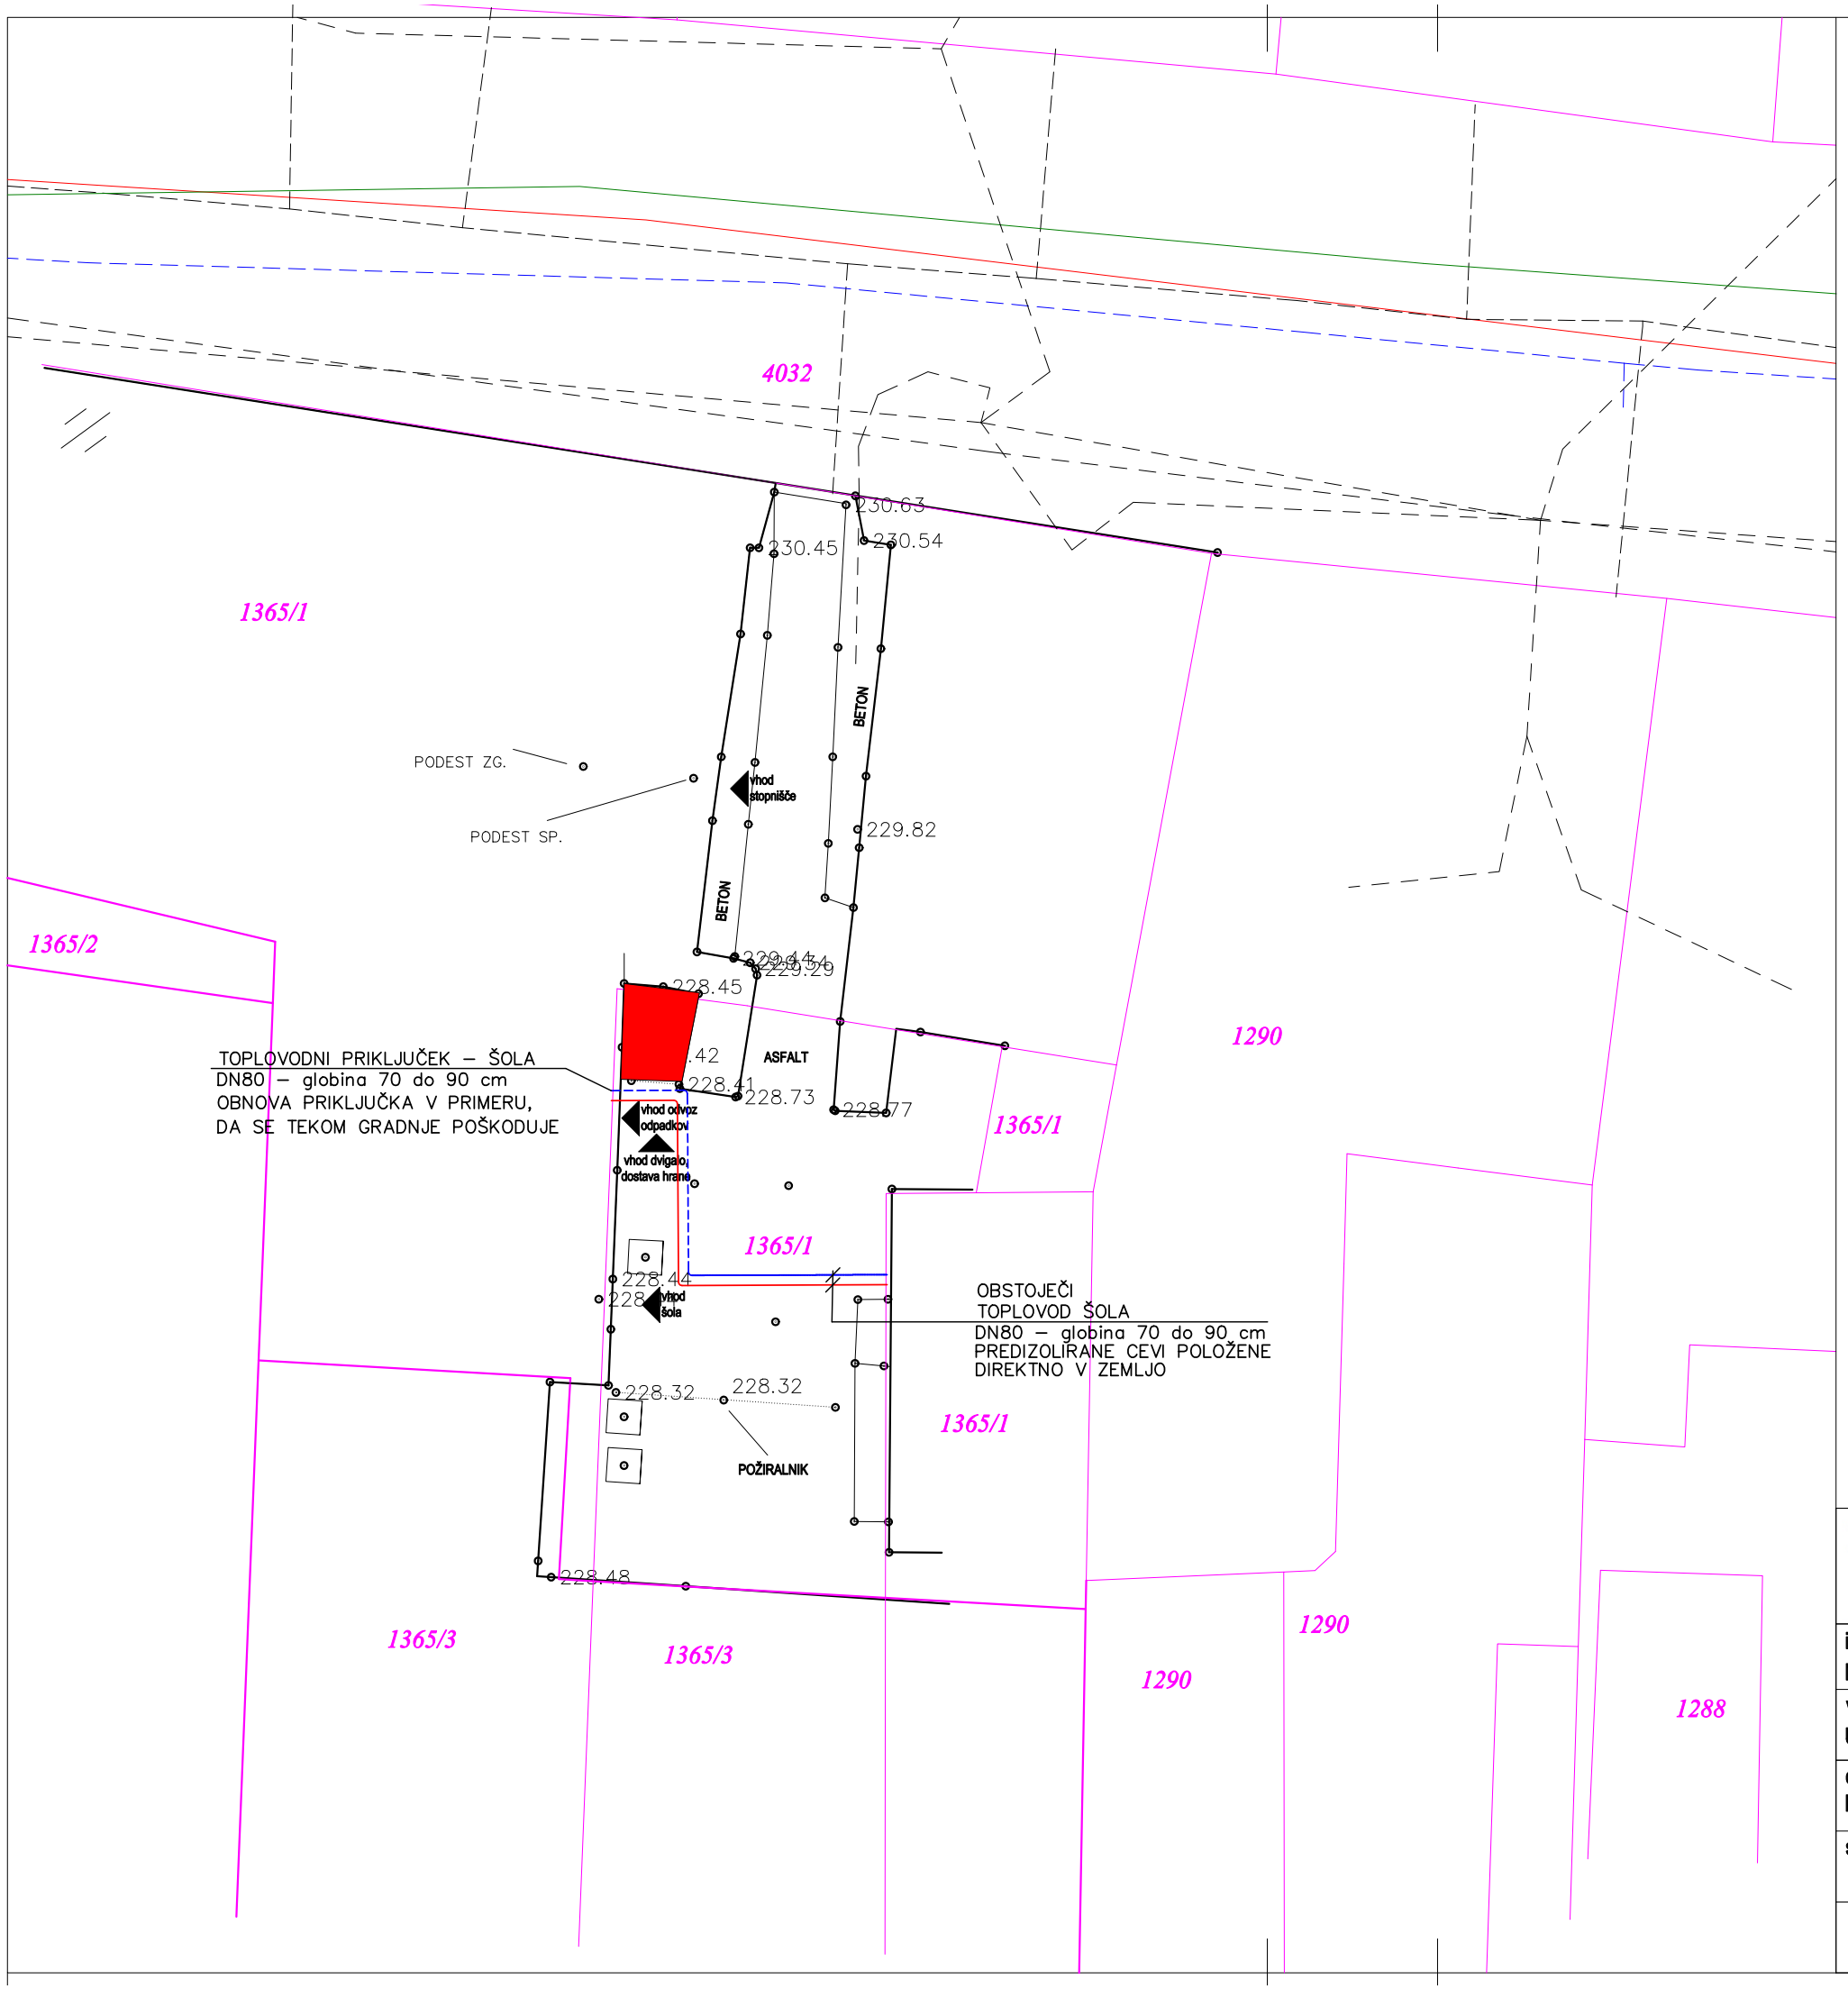

A=0.12m2

Lokalna energetska agentura Spodnje Podravje

investitor: MESTNA OBČINA PTUJ			objekt: DVIGALO PREŠERNOVA 29, PTUJ
vodja projekta: URŠKA BERLIČ, univ.dipl.inž.arh.		številka ZAPS: 1715 A	
odgovorni projektant: HENRIK GLATZ, univ.dipl.inž.arh.			načrt: STROJNIŠTVA
sodelavci:			risba: SITUACIJA
št. projekta: 16/16	št. načrta: LEA-19-19	datum: DEC.2019	faza: PZI / merilo: 1:200 / list: 1