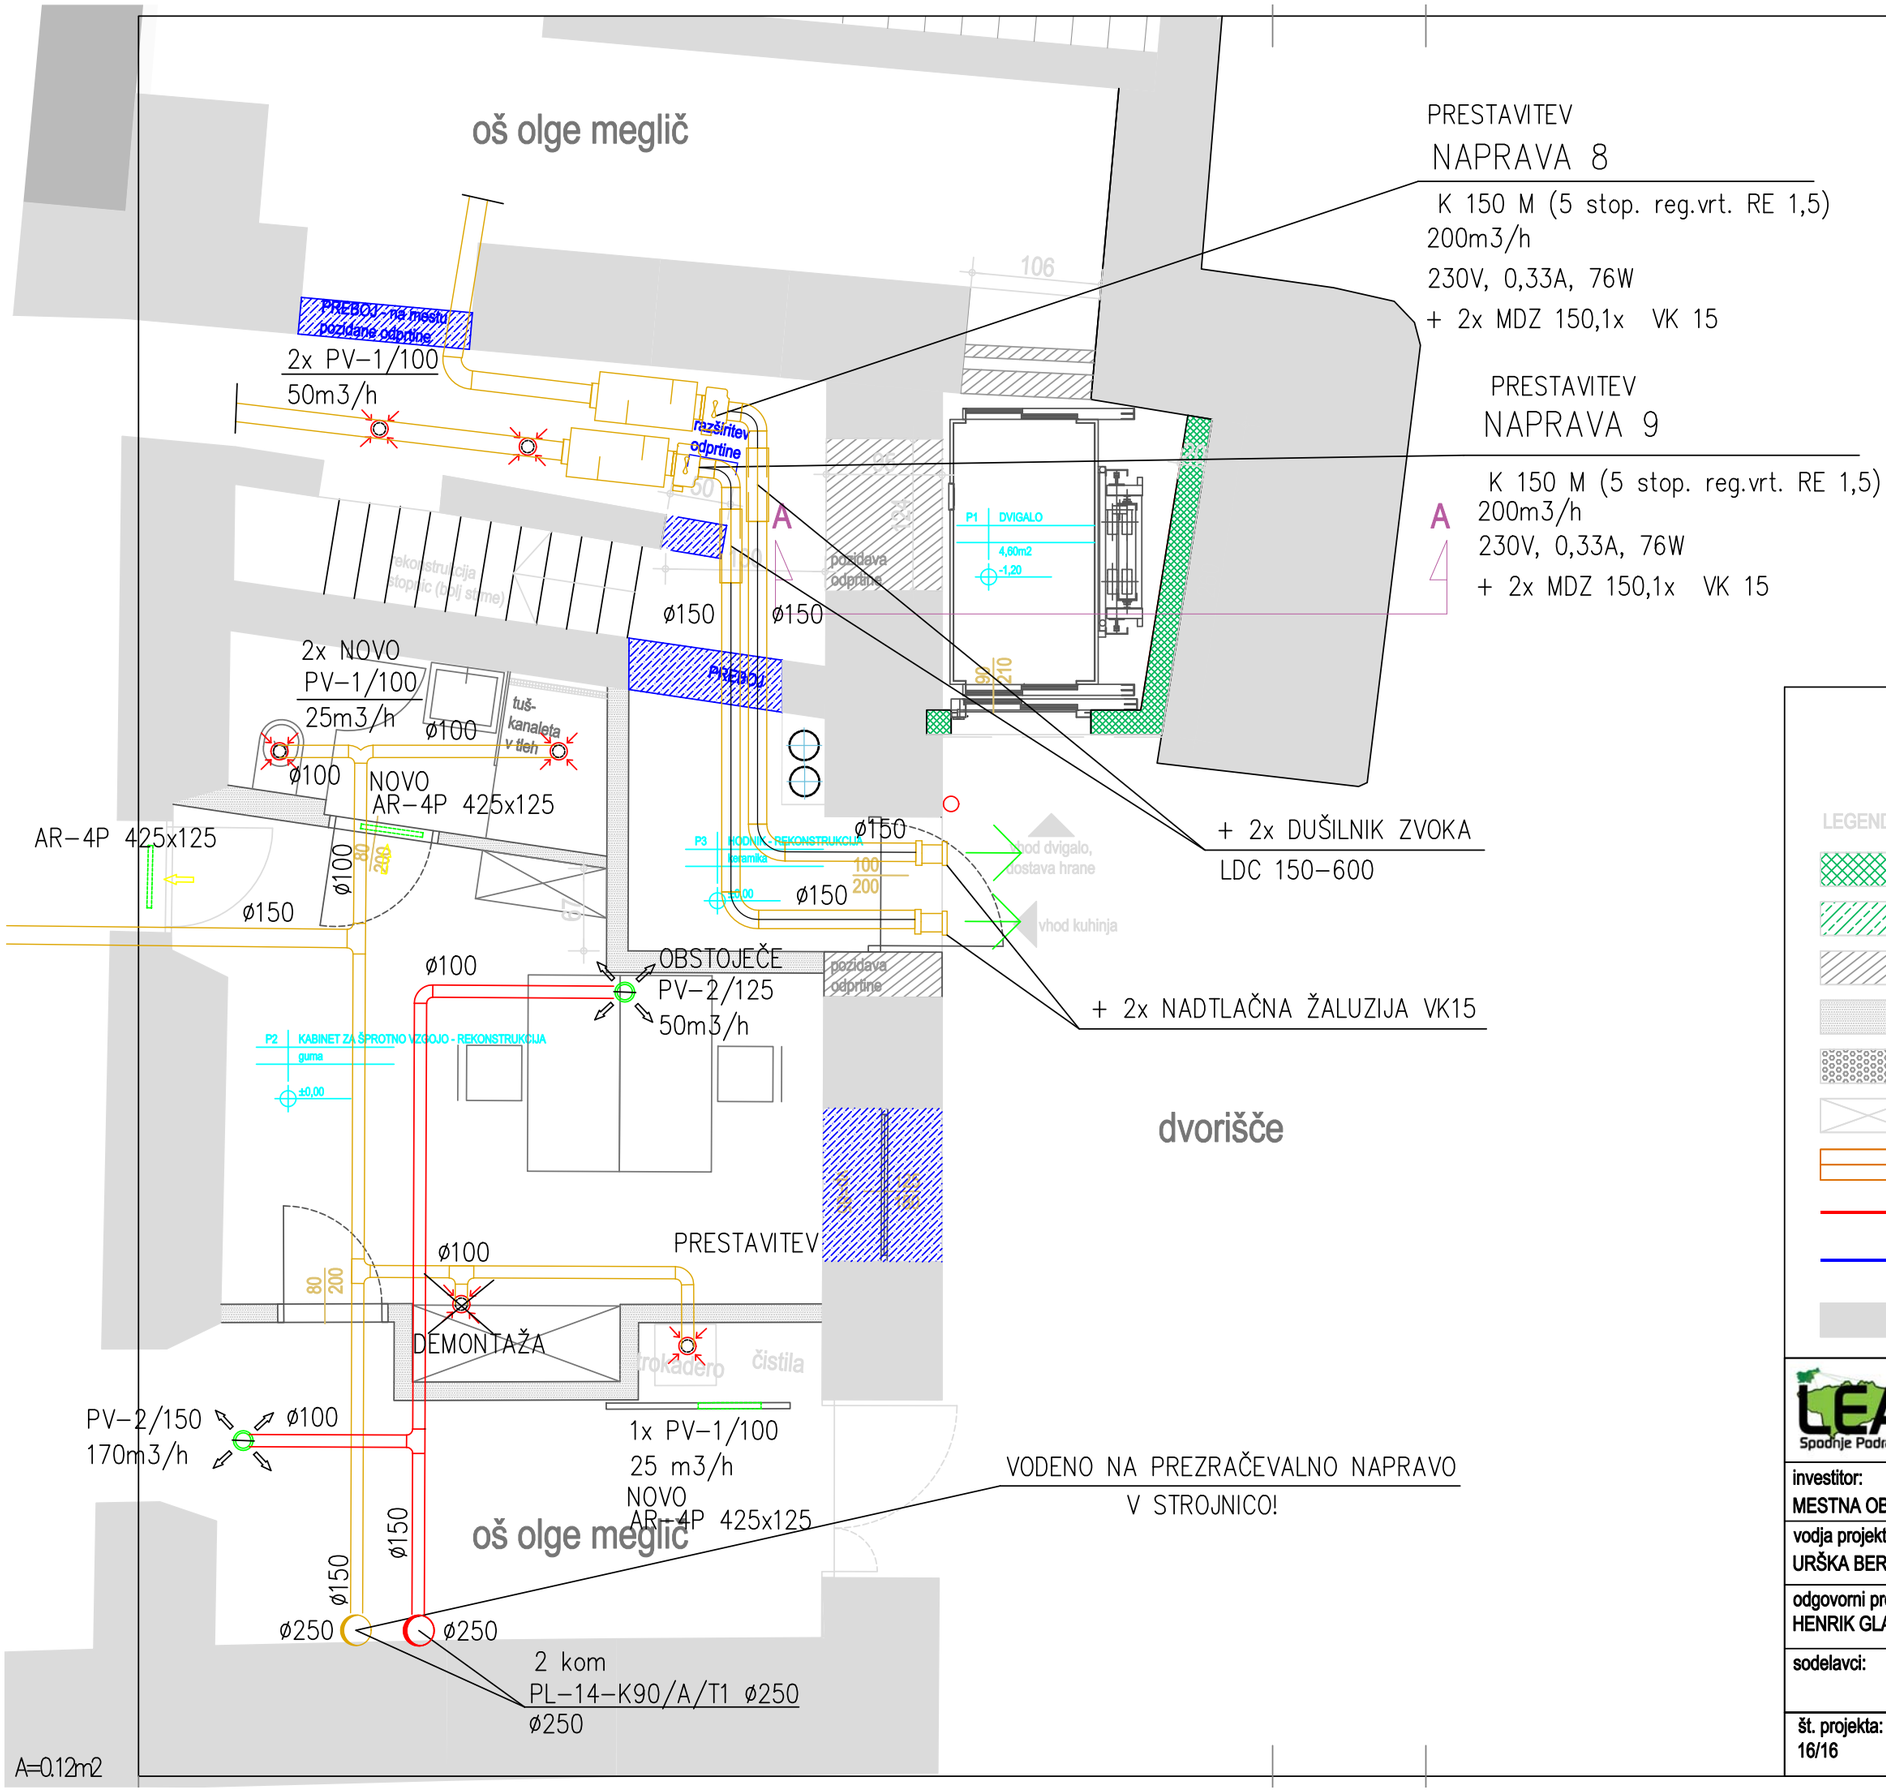

Lokalna energetska agentura Spodnje Podravje

investitor: MESTNA OBČINA PTUJ		objekt: DVIGALO PREŠERNOVA 29, PTUJ
vodja projekta: URŠKA BERLIČ, univ.dipl.inž.arh.	številka ZAPS: 1715 A	
odgovorni projektant: HENRIK GLATZ, univ.dipl.inž.arh.	številka IZS: S-0430	načrt: STROJNIŠTVA
sodelavci:		risba: TLORIS PRITLIČJA - PREZRAČEVANJE
št. projekta: 16/16	št. načrta: LEA-19-19	datum: DEC. 2019
faza: PZI	merilo: 1:50	list: 6