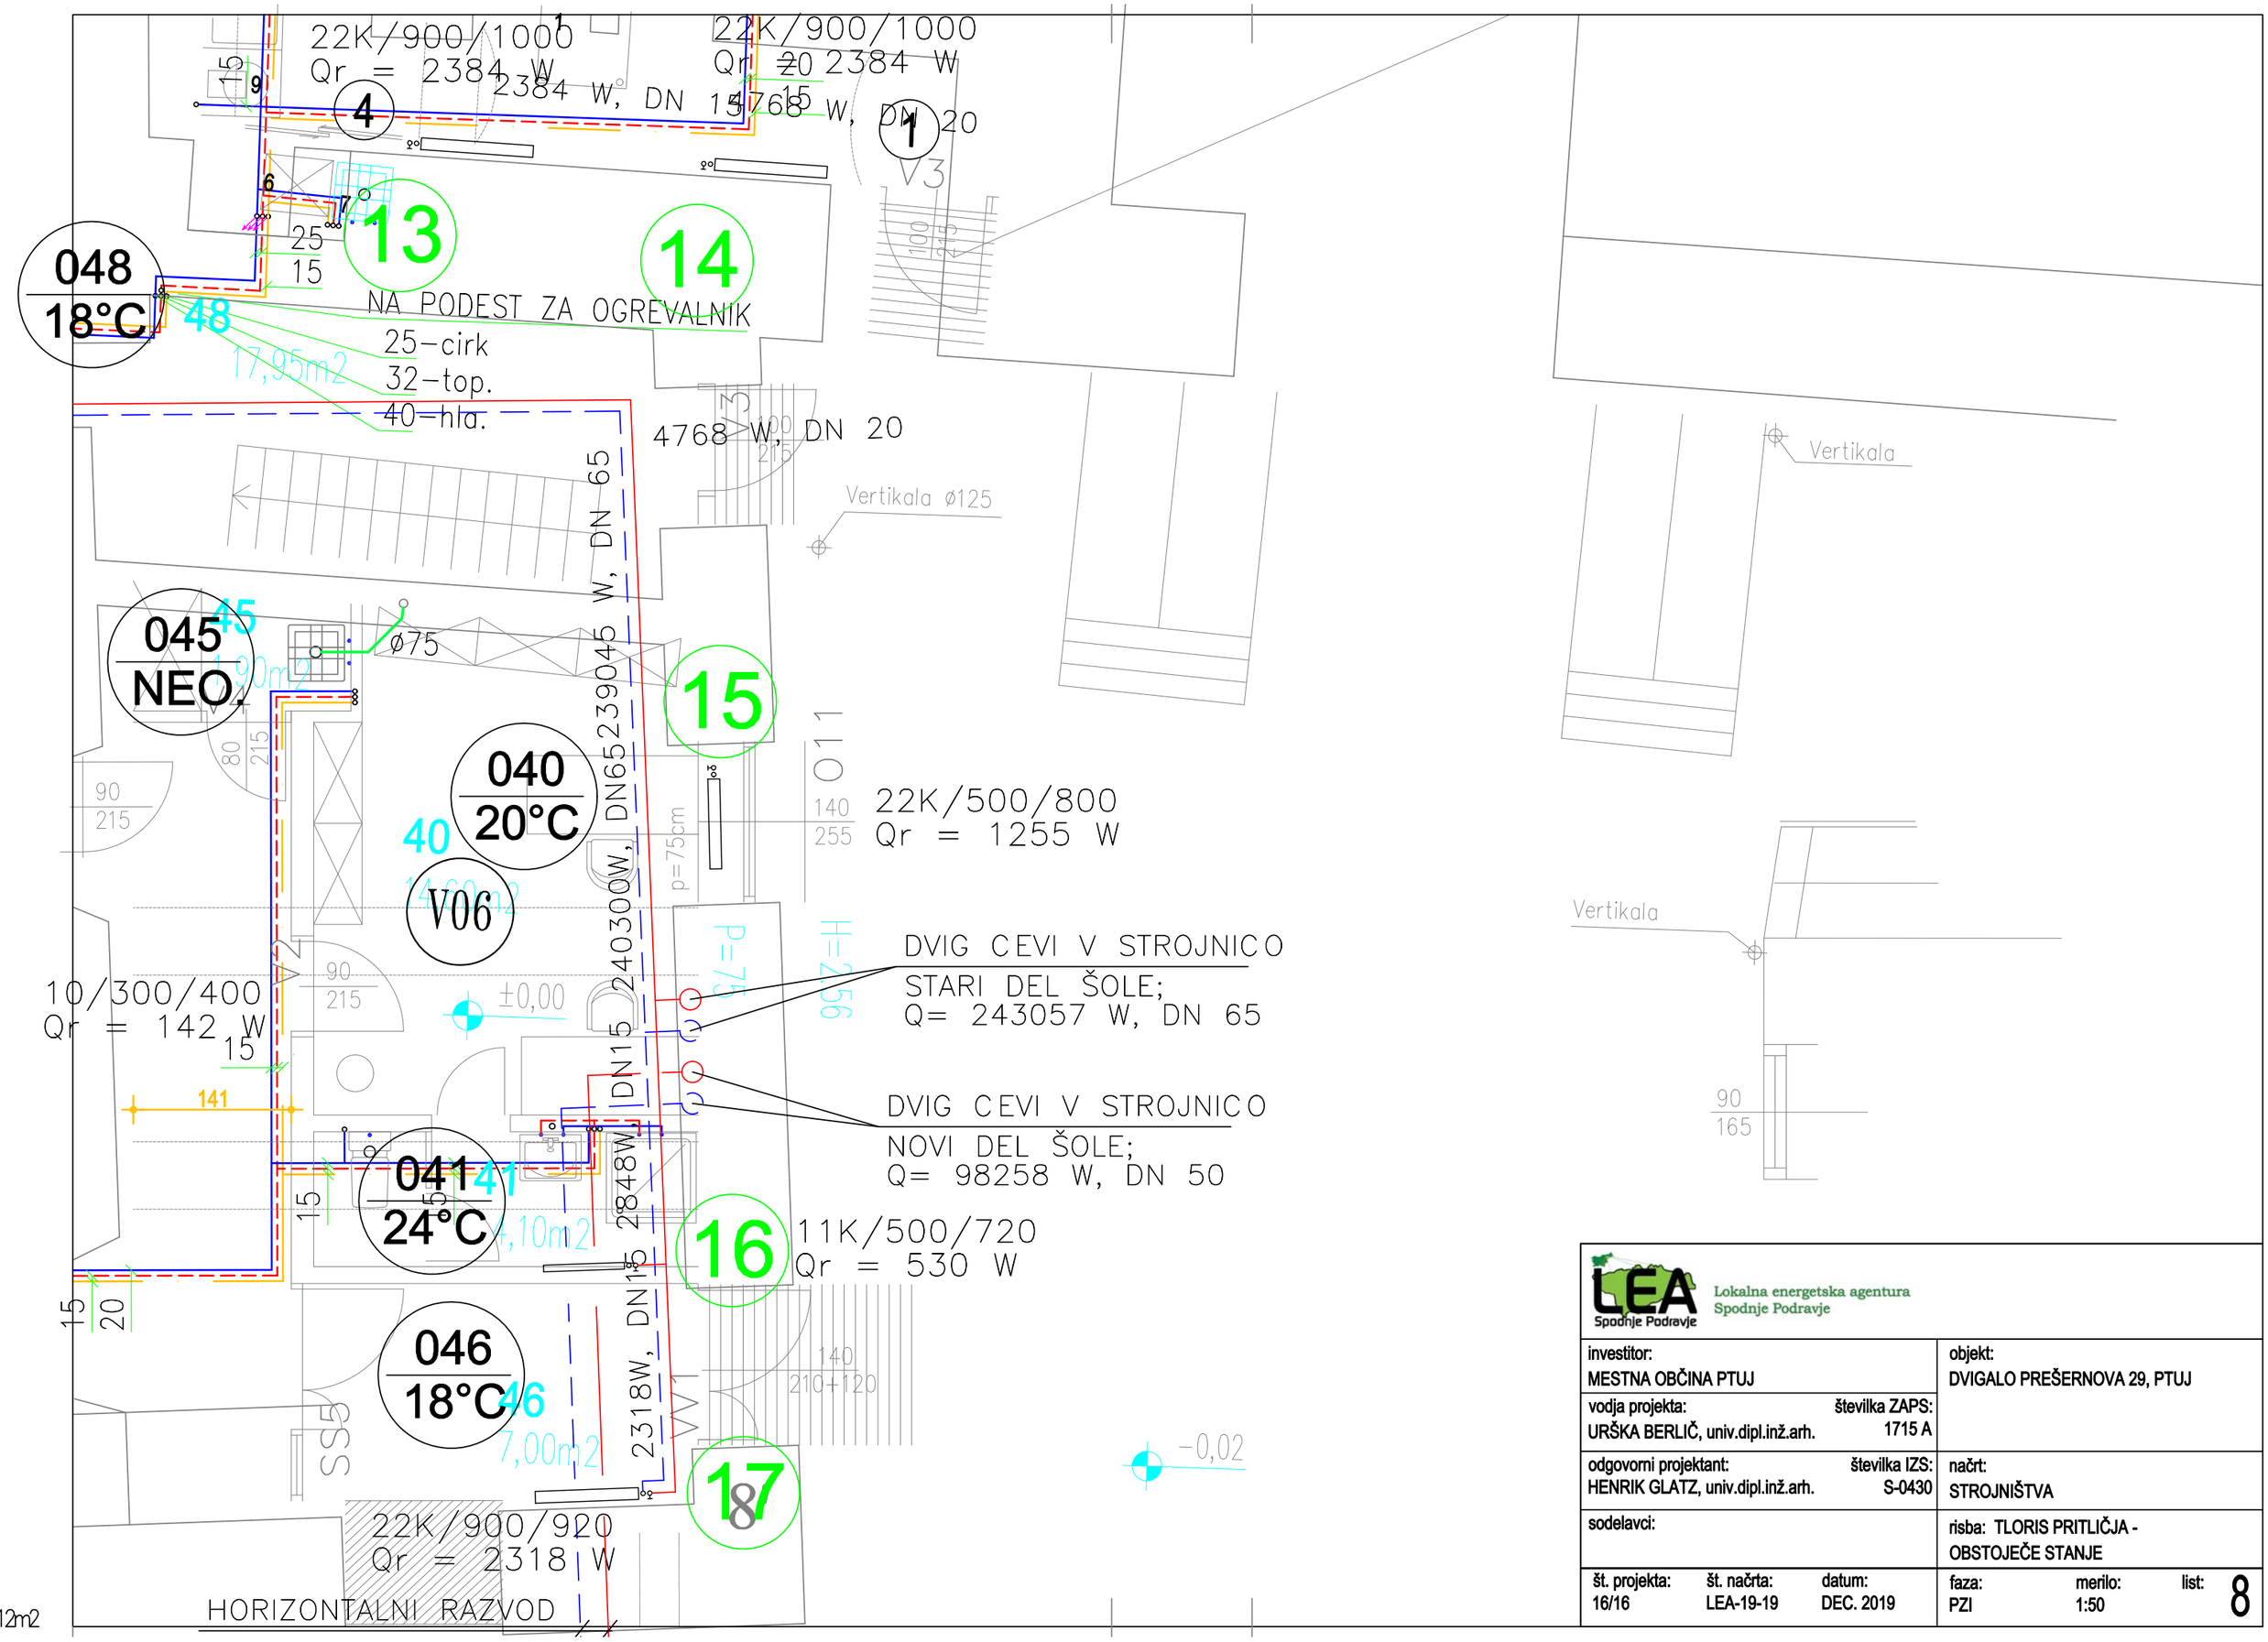

LEA Spodnje Podravje — Lokalna energetska agentura Spodnje Podravje

investitor: MESTNA OBČINA PTUJ	objekt: DVIGALO PREŠERNOVA 29, PTUJ
vodja projekta: URŠKA BERLIČ, univ.dipl.inž.arh. — številka ZAPS: 1715 A	
odgovorni projektant: HENRIK GLATZ, univ.dipl.inž.arh. — številka IZS: S-0430	načrt: STROJNIŠTVA
sodelavci:	risba: TLORIS PRITLIČJA - OBSTOJEČE STANJE
št. projekta: 16/16 — št. načrta: LEA-19-19 — datum: DEC. 2019	faza: PZI — merilo: 1:50 — list: 8