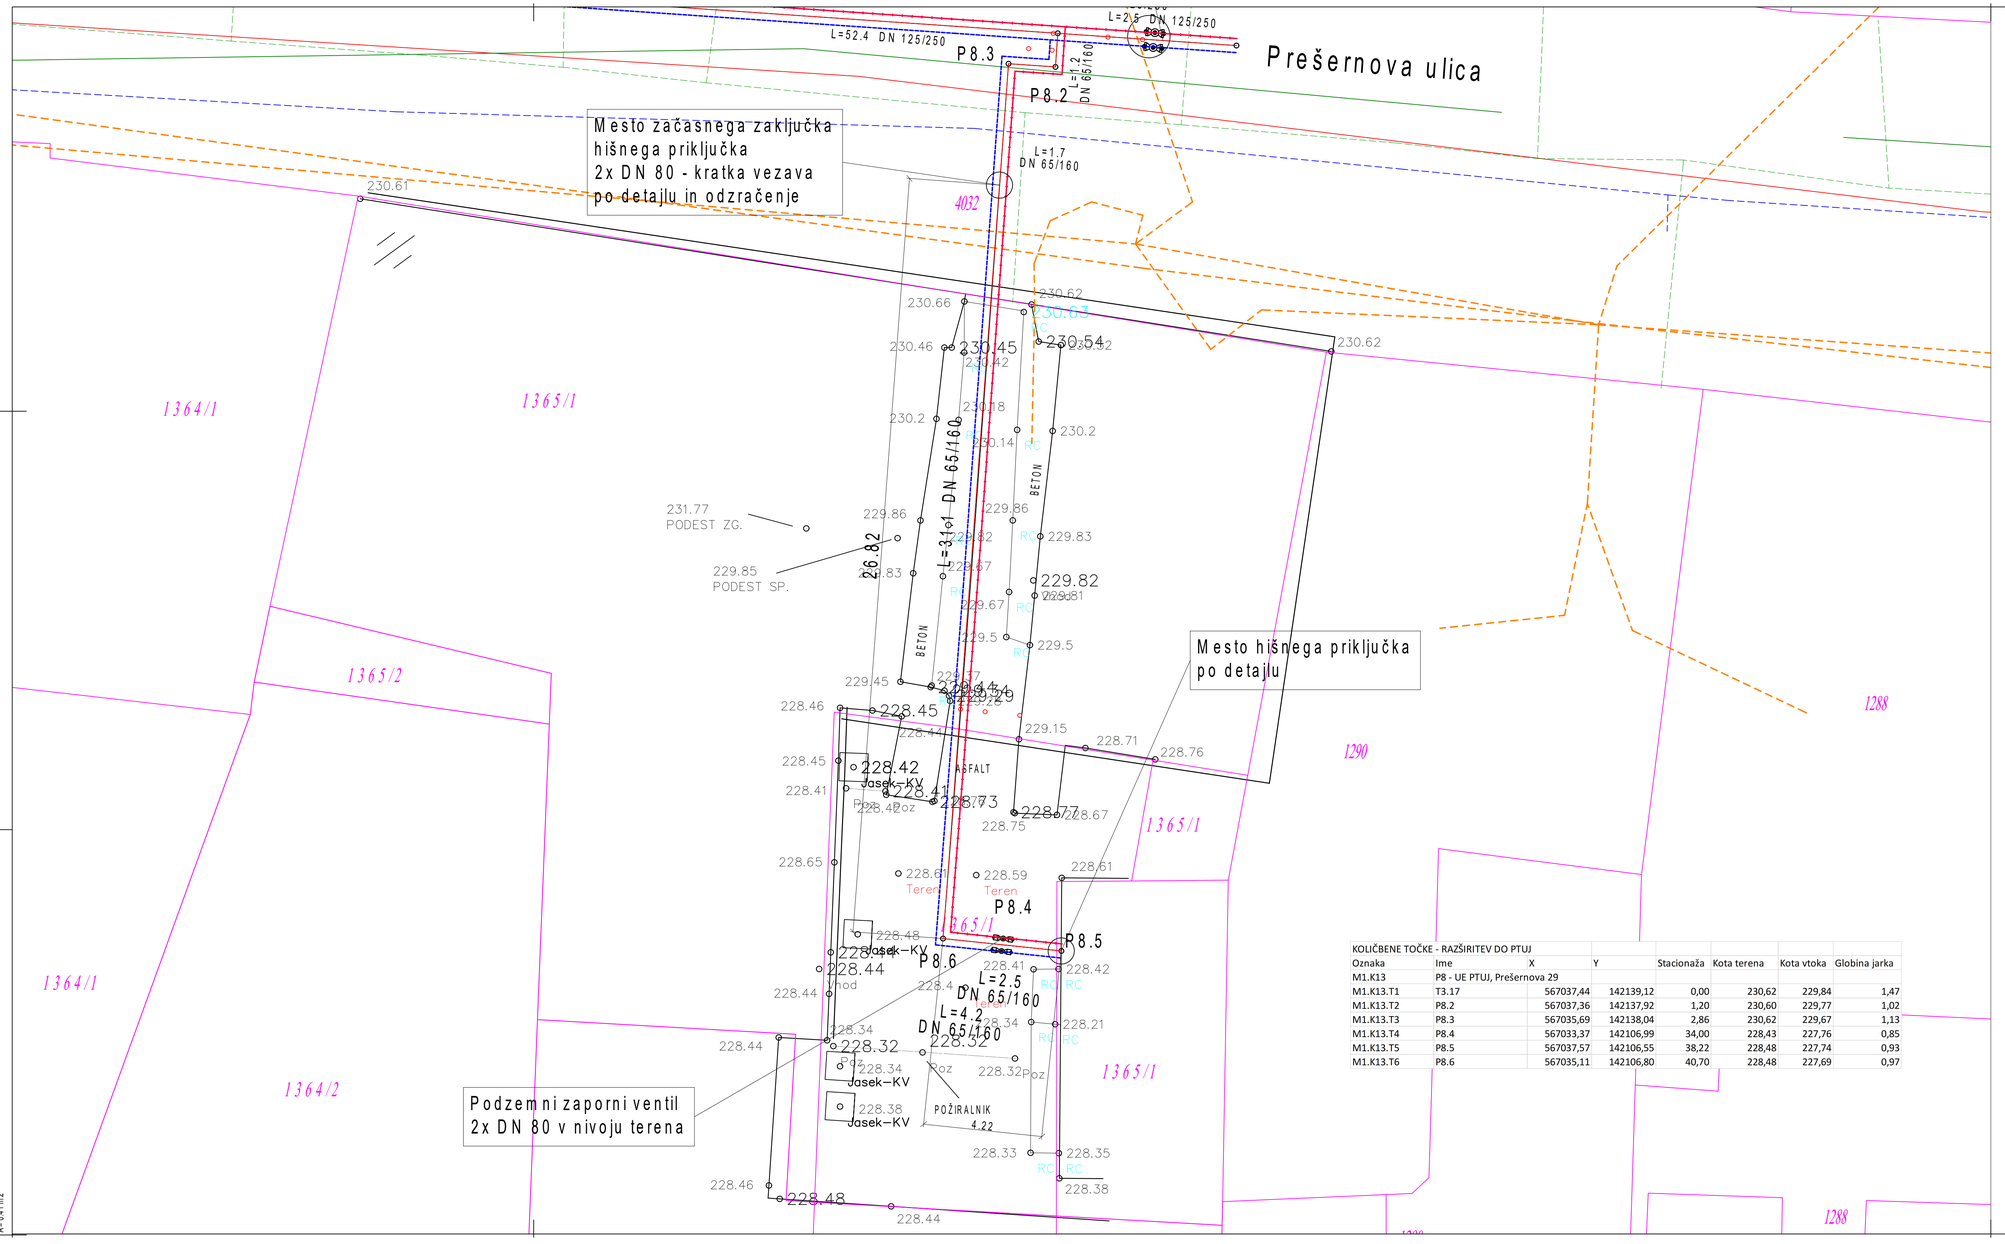

LEGENDA

- Kanalski jašek - pravokoten
- Zasun, zapirač
- Podzemni hidrant
- Vodovodni jašek - pravokoten
- Telefonski jašek - pravokoten
- Požiralnik - oglati
- Požiralnik - cestni pod robnikom
- Jašek komunalnih vodov - pravokoten
- Jašek komunalnih vodov - okrogel
- Telefonski jašek - okrogel
- Svetilka (dekorativna)
- Električna omarica
- Drog za električni vod nizke napetosti
- Telefonski drog
- Plinski zapirač
- Vodovodni jašek - okrogel
- Park
- Travnik
- Električni jašek - pravokoten
- KANALIZACIJSKI JAŠEK-KVADRATNI
- kvadratni jašek
- SVETILKA NA DROGU
- Požiralnik - okrogli
- VODOVODNI ZASUN-ZAPIRAČ
- PLINSKI ZASUN
- ELEKTRIČNA OMARICA
- JAŠEK ELEKTRIKE
- Prezračevalni jašek
- TELEFONSKI JAŠEK
- puscica
- Listnato drevo
- Nadzemni hidrant
- Spomenik, kulturno znamenje
- poslovna stavba
- Stanovanjska stavba
- Javni iztok vode (slpa, vodnjak)
- Drog za električni vod visoke napetosti
- Poslovna stavba
- Magistralni plinovod, opozorilna tabla
- Propust
- TELEFONSKI DROG
- UREJENA MEJA PARCELE
- MEJA PARCELE
- 11.VODOVOD
- 12.El.vod V.N.
- 13.El.vod N.N.
- 13.El.vod N.N.-ROČNI VRIS
- 14.TK VOD
- 15.KANALIZACIJA
- 16.OGRAJA
- 17.OPORNI ZID
- 22.Povezave - DKN
- 25.UREJENA MEJA
- 27.PLIN
- 28.METEORNE VODE

OPOMBA: Označena križanja toplovoda s komunalno infrastrukturo na risbi imajo nedefinirano globino, zato je potrebna previdnost pri izkopavanjih jarka. Globina komunalne infrastrukture v fazi projektiranja iz geodestkih posnetkov ni bila razvidna.

OPOMBA: Komunalna infrastruktura je bila povzeta po podatkih upravljalcev. Topografija jaškov pa je iz podatkov geodeta. Podatki se ne skladajo, zato bo potrebna previdnost pri gradbenih delih - izkopih.

LEGENDA:

- NOV PREDVIDEN TOPLOVOD PREDIZOLIRANE CEVI
- HIŠNI PRIKLJUČKI TOPLOVODA
- ZAPORNI ORGAN ZA PODZEMNO VGRADNJO
- NOV PREDVIDEN ZASUN PODZEMNO VGRADNJO
- ZAŠČITNA CEV

KOLIČBENE TOČKE - RAZŠIRITEV DO PTUJ

Oznaka	Ime	X	Y	Stacionaža	Kota terena	Kota vtoka	Globina jarka
M1.K13	P8 - UE PTUJ, Prešernova 29						
M1.K13.T1	T3.17	567037,44	142139,12	0,00	230,62	229,84	1,47
M1.K13.T2	P8.2	567037,36	142137,92	1,20	230,60	229,77	1,02
M1.K13.T3	P8.3	567035,69	142138,04	2,86	230,62	229,67	1,13
M1.K13.T4	P8.4	567033,37	142106,99	34,00	228,43	227,76	0,85
M1.K13.T5	P8.5	567037,57	142106,55	38,22	228,48	227,74	0,93
M1.K13.T6	P8.6	567035,11	142106,80	40,70	228,48	227,69	0,97

KOORDINATNI SISTEM PRIKAZA JE D48

Lokalna energetska agentura Spodnje Podravje

investitor: MESTNA OBČINA PTUJ	objekt: DVIGALO PREŠERNOVA 29, PTUJ
vodja projekta: URŠKA BERLIČ, univ.dipl.inž.arh. — številka ZAPS: 1715 A	
odgovorni projektant: HENRIK GLATZ, univ.dipl.inž.arh. — številka IZS: S-0430	na črt: STROJNIŠTVA
sodelavci:	risba: SITUACIJA - TOPLOVODNI PRIKLJUČEK
št. projekta: 16/16 — št. načrta: LEA-19-19 — datum: DEC. 2019	faza: PZI — merilo: 1:200 — list: 9