ROZMANOVA ULICA

OČETOVSKA ULICA

ZALOŠKA CESTA

Zaloška cesta

Zaloška cesta

Medicinska fakulteta

Splošna bolnica

Splošna bolnica

Splošna bolnica

OI stavba_ B

OI stavba_ C

OI stavba_DE
396/2

OI stavba_TRT
399/4

stavba_H
nadgradnja
396/17

stavba_R
novogradnja

Nevrološka klinika

Travmatološka klinika

Dermatološka klinika

Inštitut za
mikrobiologijo

396/23

396/23

396/12

396/13

401/4

388/2

388/3

395
park

območje - A
cca. 70m2

območje - B
cca. 40m2

območje - C
cca. 30m2

območje - D
cca. 100m2

2x pm

2x pm

2x pm

1x pm

DOSTAVNA POT OI

DOSTAVNA POT OI

vhod

stranski
vhod zaposleni

glavni vhod

TP

ODPADKI
UKC

OBMOČJE GRADBIŠČA

položen nov kabel UKC

NL, K9, L=9,00m, DN63

PP, 80

NH

DVOSMERNI PROMET
OD ROZMANOVE ULICE DO
GLAVNEGA VHODA OI

DVOSMERNI PROMET
IZ OČETOVSKE ULICE DO
GRADBIŠČA

VHOD IN DOVOZ NA GRADBIŠČE

UKINITEV PARKIRNIH MEST VZDOLŽ
ŠUŠTARJEVEGA NABREŽJA

ŠUŠTARJEVO NABREŽJE

Gasilsko društvo Ljubljana mesto

SITUACIJSKI PRIKAZ

LEGENDA:

DOSTAVNE POTI V ČASU GRADNJE OI

1 DOSTAVA POT NA OI v času gradnje

2 VHODI in DOVOZI

3 DOVOZ PACIENTI in reševalna vozila, dvosmerni promet

4 UKINITEV PARKIRNIH MEST vzdolž Šuštarjevega nabrežja

IZKOP ZA TRASO SN EL. KABLA iz obstoječe TP do nove TP

OBMOČJE GRADBIŠČA

5 DOVOZNA POT DO PREŠE ZA ODPADKE

6 MORTUARIJ podzemni hodnik do Nevrlološke klinike


UREDITEV PARKIRNIH MEST ZA DOSTAVO V ČASU GRADNJE - skupaj 9x PM

območje A - 5 x parkirno mesto za dostavo in ureditev območja terase v času gradnje

območje B - 2 x parkirno mesto ob stavbi UKC (klinični oddelek za infuzije)

območje C - 2 x parkirno mesto ob stavbi C

območje D - 4 x PREŠA ZA ODPADKE

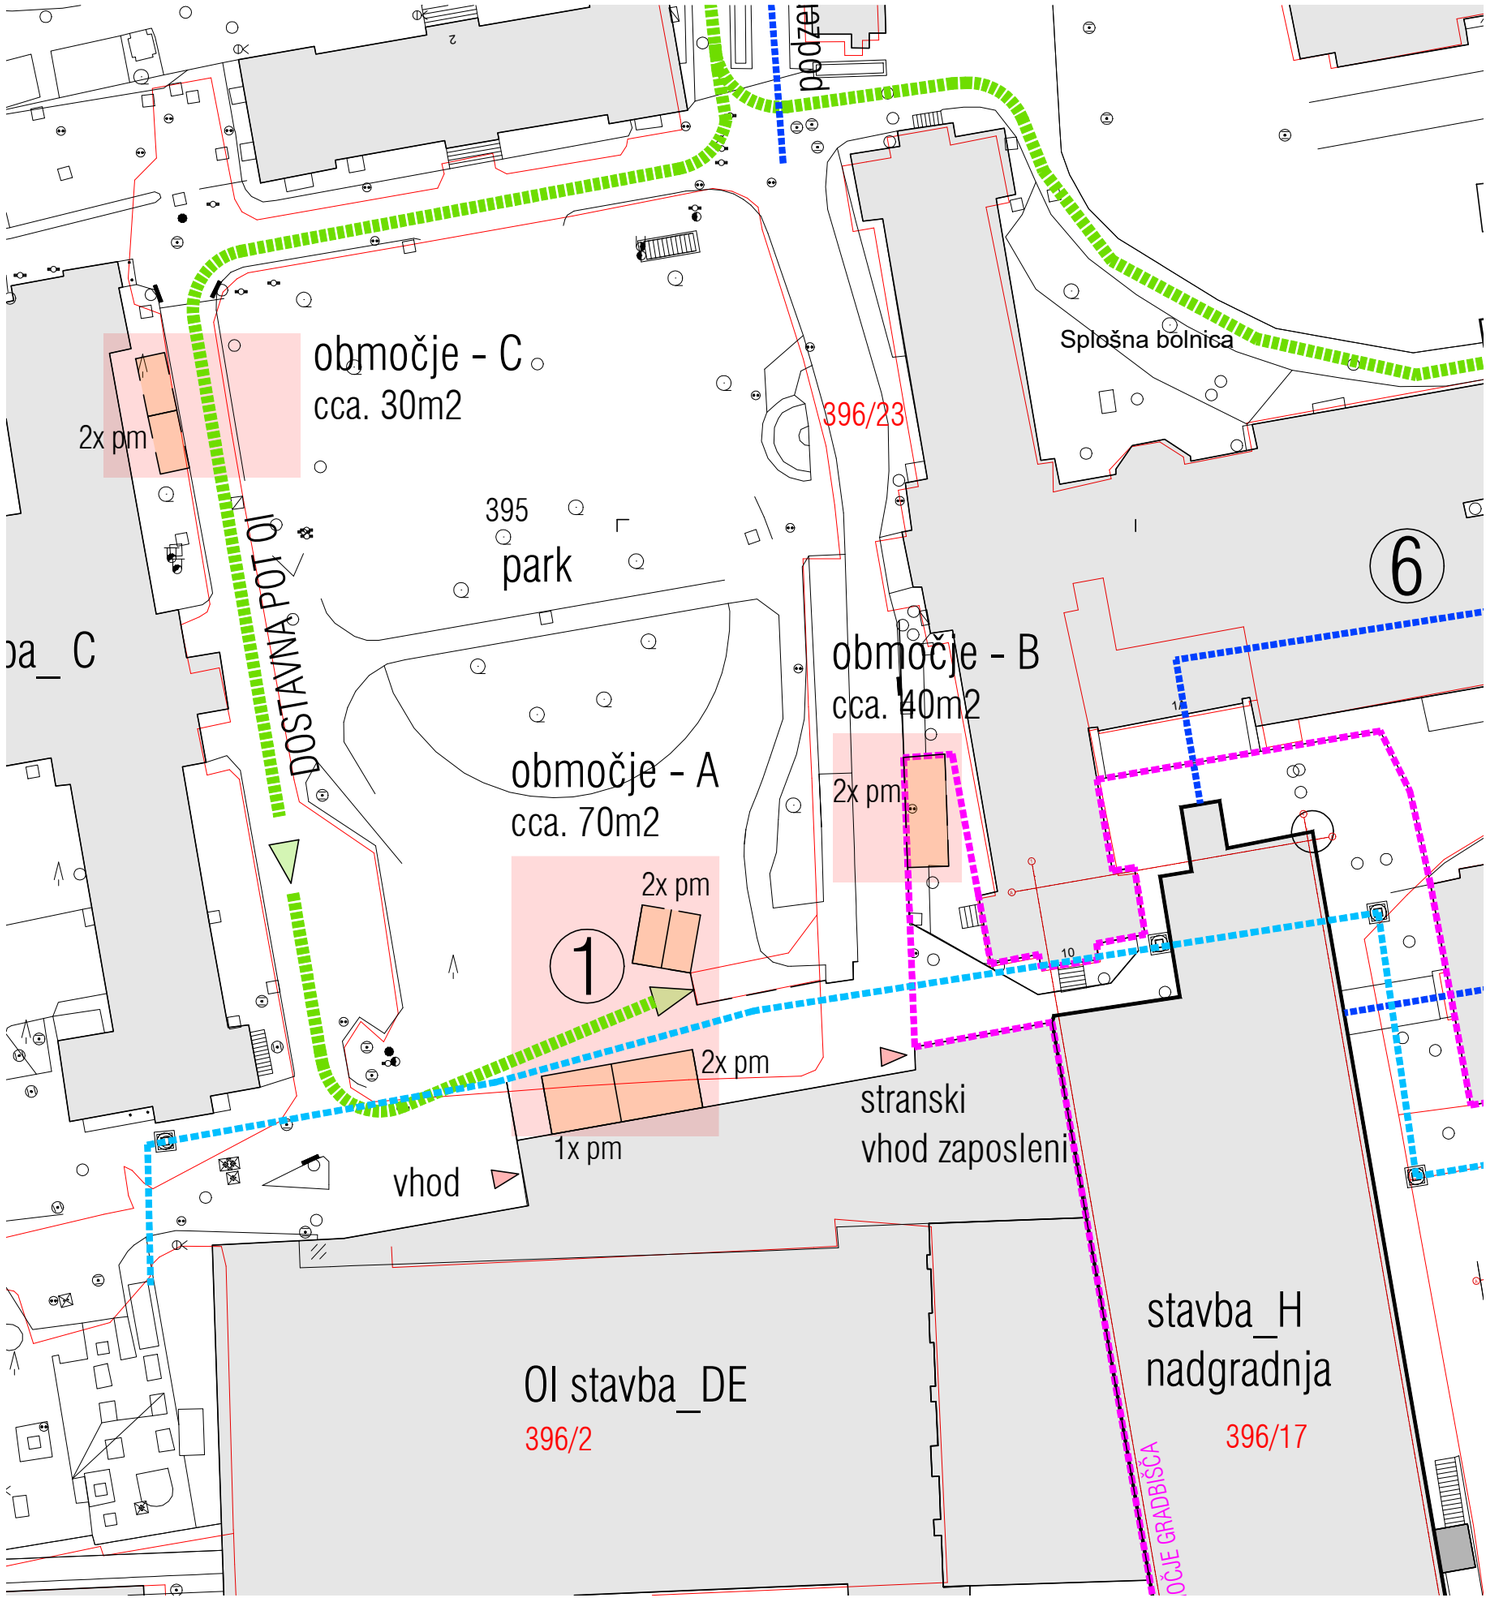

ureditev dostopa in shema umestitve parkirnih mest za dostavo v času nadgradnje