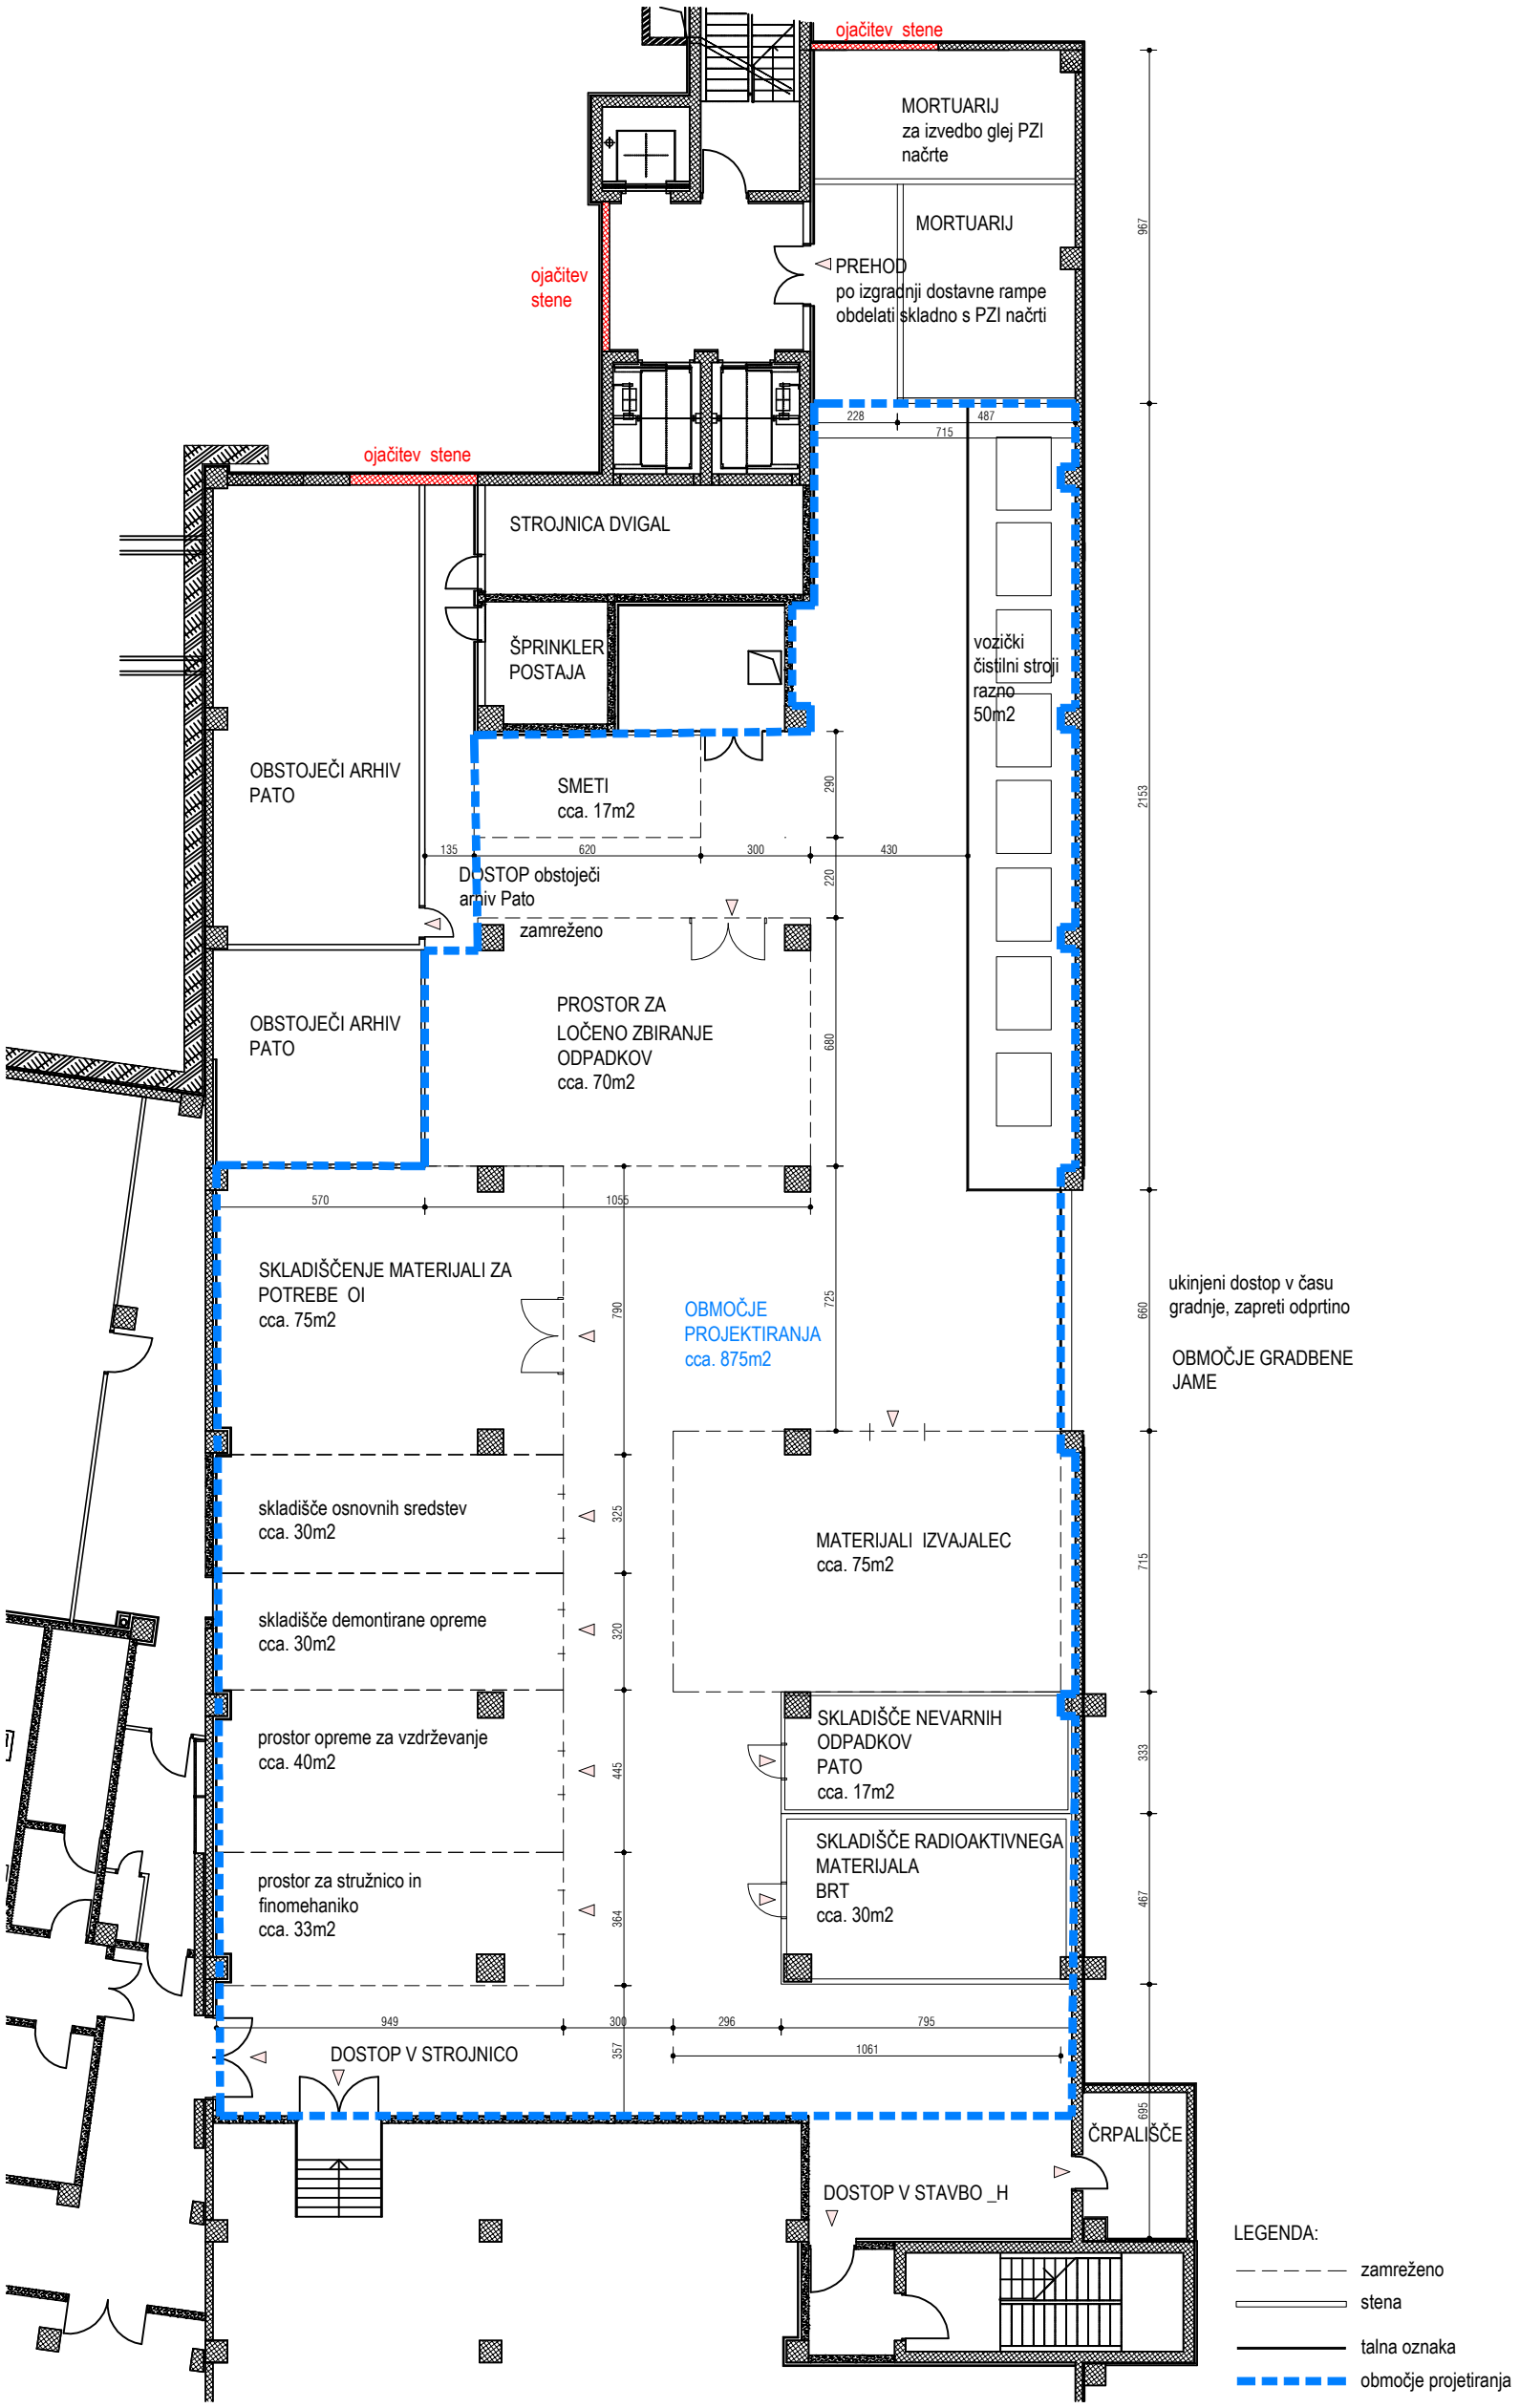


OBJEKT_ H, Klet 2
Preureditev kletne etaže za skladiščenje materijalov v času gradnje