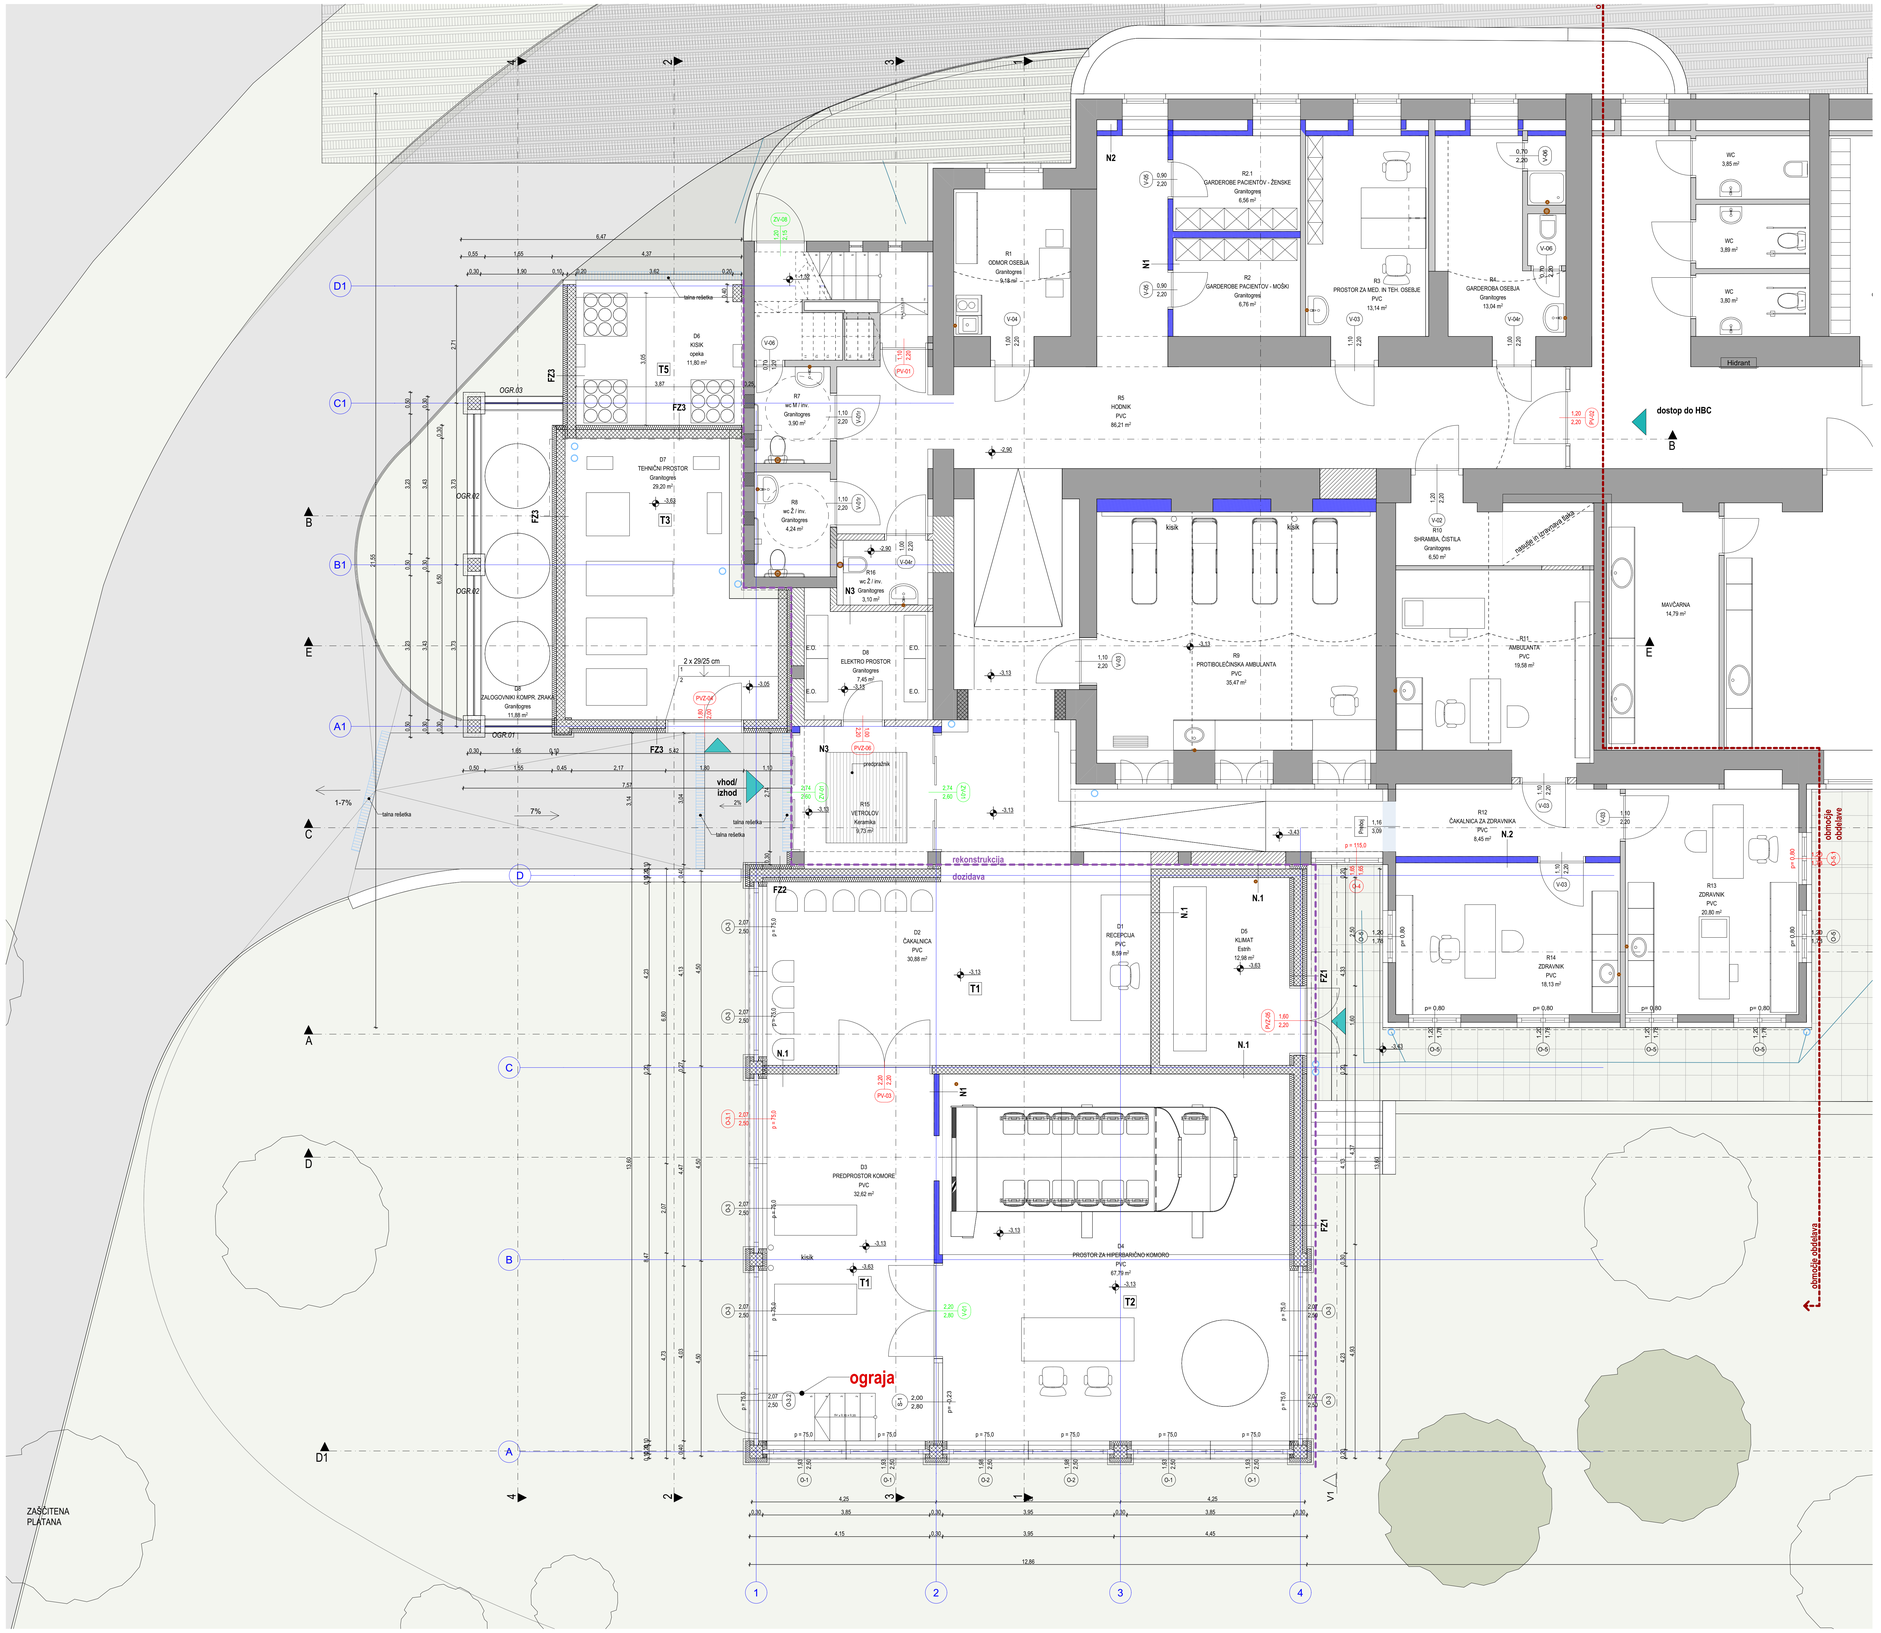

vse mere preveriti na licu mesta!
morebitne spremembe morata potrditi projektant in nadzor!

abs. kota. PRITLIČJA: ± 0,0 = +6,05 m n.v.
abs. kota. SPODNJEGA PRITLIČJA: -3,13 = +2,92 m n.v.

projektant:
OCRT 2.0.0.d.o.o. Muzejski trg 4, 6000 Koper

naročnik:
Ortopedska bolnišnica Valdoltra
Jadranska cesta 31, 6280 Ankaran

naziv gradnje:
CENTER HIPERBARIČNE MEDICINE (na parceli št. 842/3, k.o. Ortoj)

vrsta gradnje:
NOVOGRADNJA - PRIZIDAVA, REKONSTRUKCIJA

pooblaščena arhitektka:
Janja Orel, univ. dipl. inž. arh., ZAPS PA*1698

vrsta dokumentacije:
PZI
(dokumentacija za pridobitev gradbenega dovoljenja)

št. projekta:
25-23

tehnični prikaz:
NOVO STANJE - TLORIS SPODNJEGA PRITLIČJA

Datum projekta: **december 2025**
Datum spremembe:
dopolnitev oktober 2025

merilo: 1:50 št. risbe: 02.2