

POŽARNI NAČRT

OBJEKT FINANČNEGA URADA MARIBOR
TRŽAŠKA 49, MARIBOR


TLORIS KLET

	SMER EVAKUACIJE		NOTRANJNI HIDRANT POD PRITISKOM
	SMER EVAKUACIJE - KONČNI IZHOD		AVTOMATSKO JAVLJANJE POŽARA
	VARNOSTNA RAZSVETLJAVA		POŽARNI SEKTOR
	ELEKTRIČNE INŠTALACIJE IN NAPRAVE		POŽARNA CELICA
	ROČNI JAVLJALEC POŽARA		VAŠ POLOŽAJ
	GASILNIK NA PRAH		MOŽNOST NOTRANJNEGA NAPADA
	GASILNIK NA PLIN CO ₂		POŽARNA ODPORNOST VRAT 30 MINUT

Številka: 845-10/2015-4

Datum: 21.9.2015

Jana Ahčin,
generalna direktorica

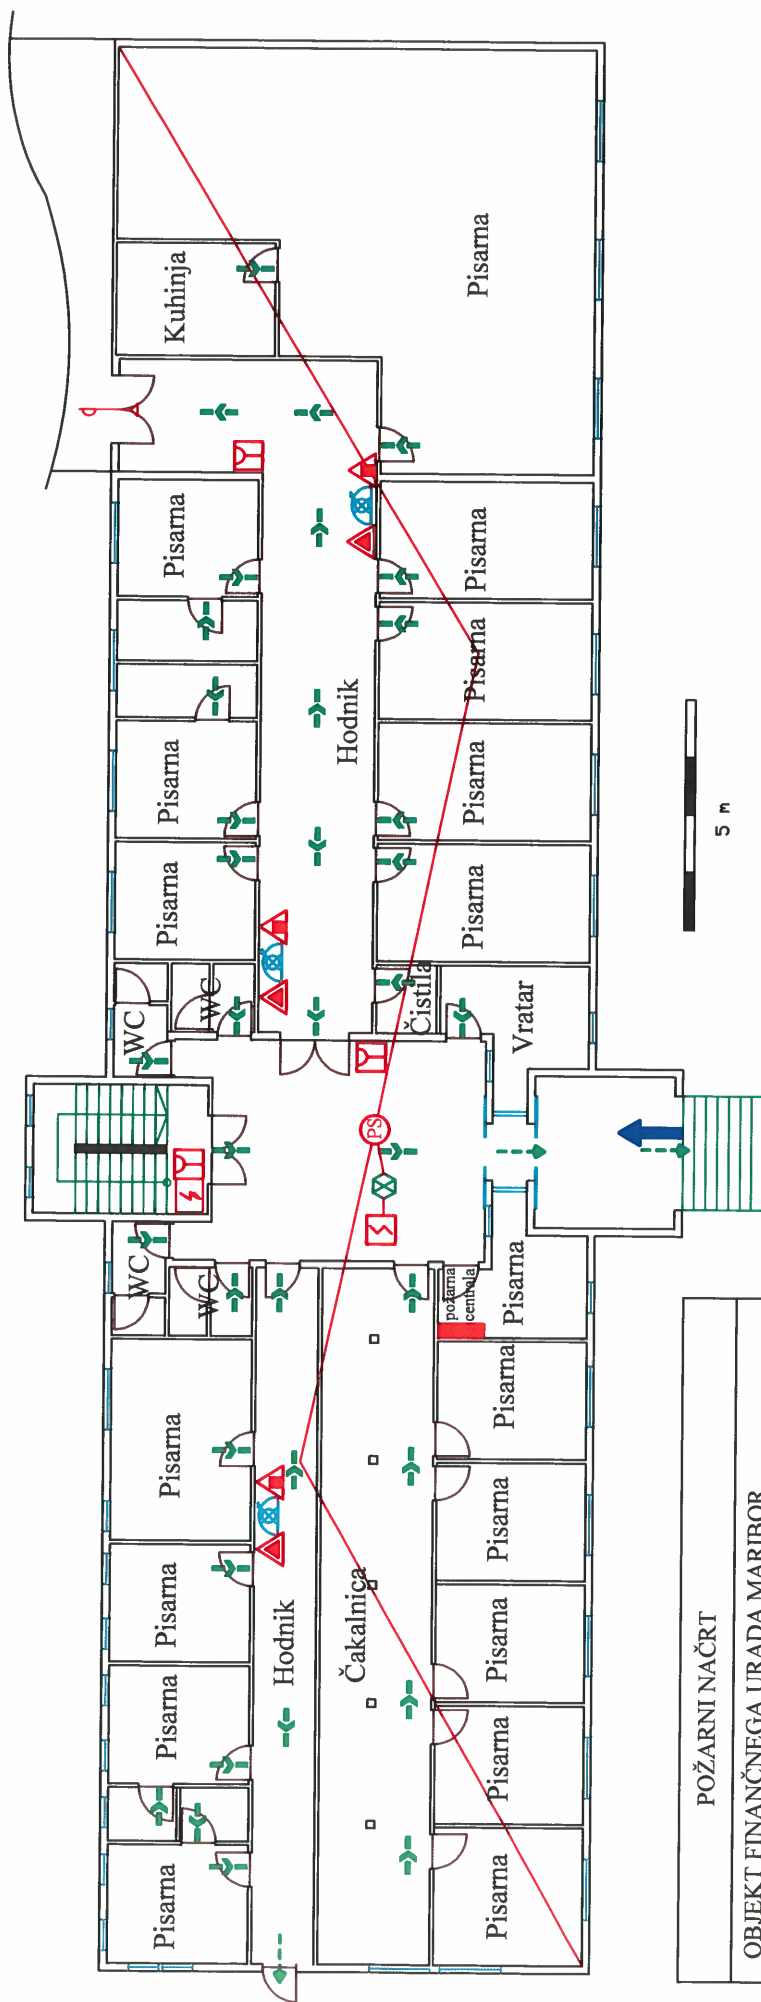


POŽARNI NAČRT	
OBJEKT FINANČNEGA URADA MARIBOR	
TRŽAŠKA 49, MARIBOR	
TLORIS PRITLIČJA	
	SMER EVAKUACIJE
	SMER EVAKUACIJE - KONČNI IZHOD
	VARNOSTNA RAZSVETLJAVA
	ELEKTRIČNE INŠTALACIJE IN NAPRAVE
	ROČNI JAVLJALEC POŽARA
	GASILNIK NA PRAH
	GASILNIK NA PLIN CO ₂

	NOTRANJI HIDRANT POD PRITISKOM
	AVTOMATSKO JAVLJANJE POŽARA
	POŽARNI SEKTOR
	POŽARNA CELICA
	VAŠ POLOŽAJ
	MOŽNOST NOTRANJEGA NAPADA
	POŽARNA ODPORNOST VRAT 30 MINUT

Številka: 845-10/2015-4

Datum: 21. 9. 2015

Jana Ahčin,
generalna direktorica

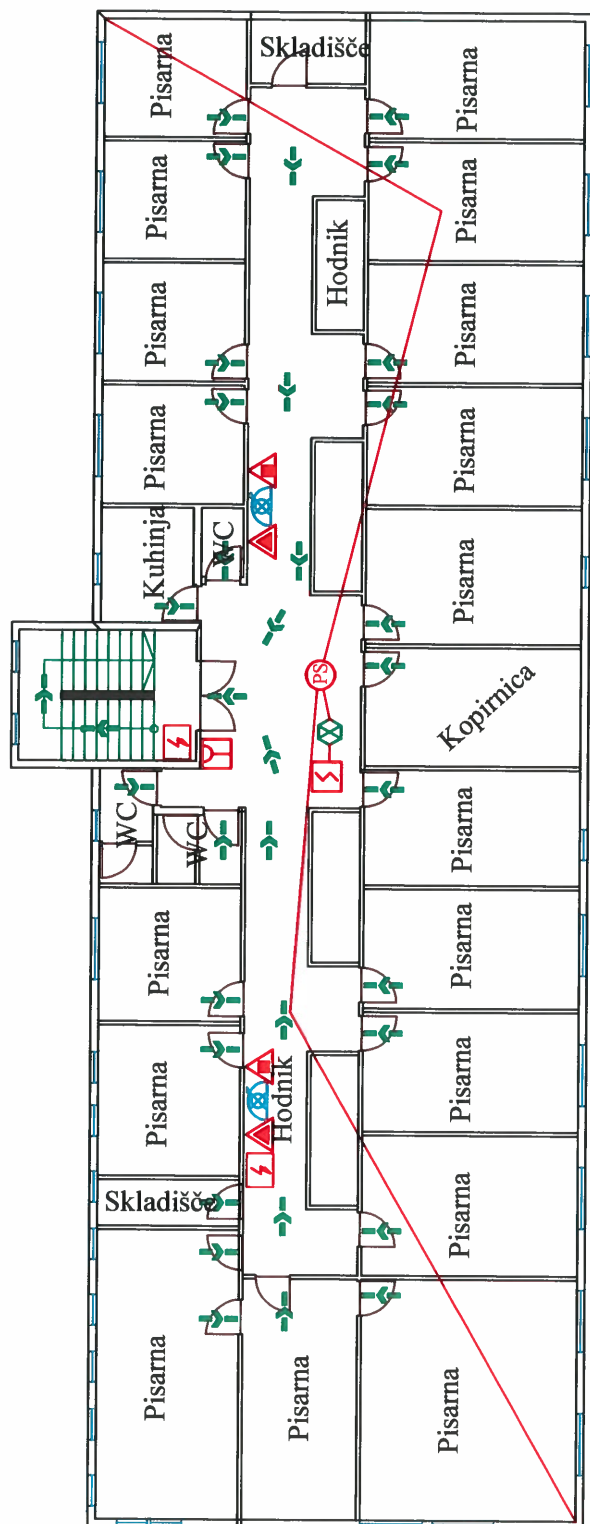


Številka: 845-10/2015-4

5 m

Datum: 21.9.2015

Jana Ahčin,
Generalna direktorica

POŽARNI NAČRT	
OBJEKT FINANČNEGA URADA MARIBOR TRŽAŠKA 49, MARIBOR	
TLORIS I. NADSTROPJE	
	SMER EVAKUACIJE
	SMER EVAKUACIJE - KONČNI IZHOD
	VARNOSTNA RAZSVETLJAVA
	ELEKTRIČNE INŠTALACIJE IN NAPRAVE
	ROČNI JAVLJALEC POŽARA
	GASILNIK NA PRAH
	GASILNIK NA PLIN CO ₂
	NOTRANJI HIDRANT POD PRITISKOM
	AVTOMATSKO JAVLJANJE POŽARA
	POŽARNI SEKTOR
	POŽARNA CELICA
	VAŠ POLOŽAJ
	MOŽNOST NOTRANJEGA NAPADA
	POŽARNA ODPORNOST VRAT 30 MINUT

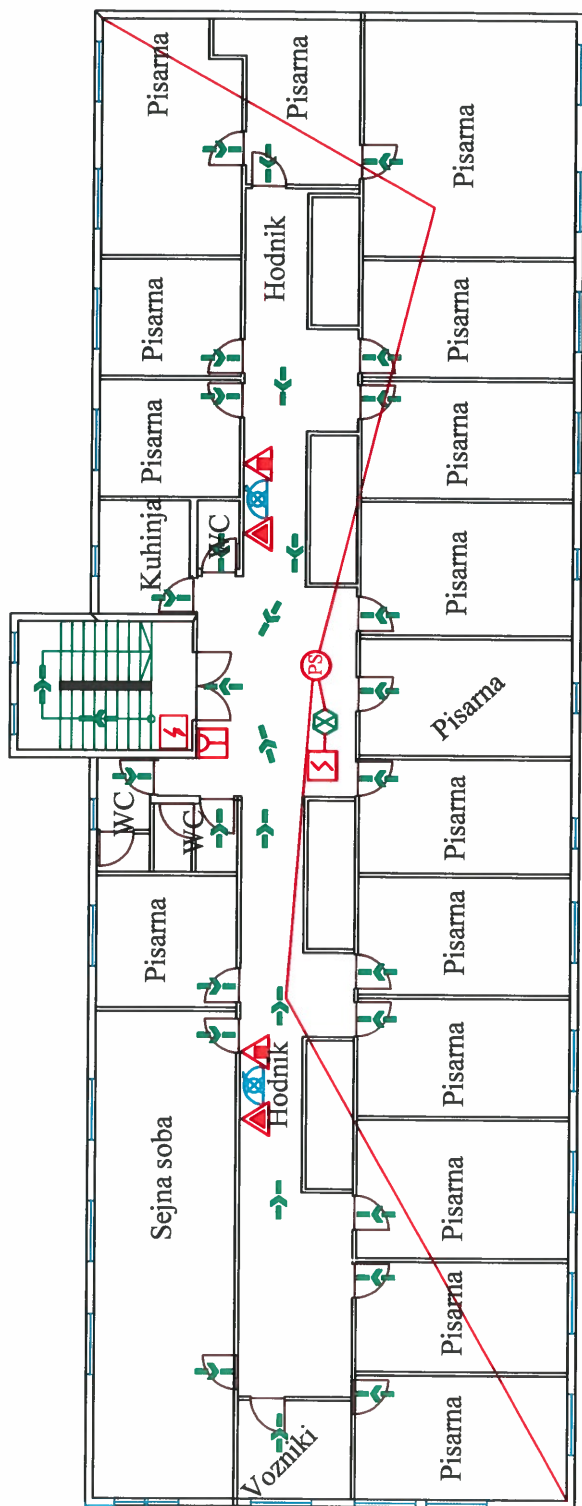

Številka: 845-10/2015-4

5 m

POŽARNI NAČRT


OBJEKT FINANČNEGA URADA MARIBOR
TRŽAŠKA 49, MARIBOR

TLORIS II. NADSTROPJE

→	SMER EVAKUACIJE	→	NOTRANJI HIDRANT POD PRITISKOM
→	SMER EVAKUACIJE - KONČNI IZHOD	→	AVTOMATSKO JAVLJANJE POŽARA
→	VARNOSTNA RAZSVETLJAVA	→	POŽARNI SEKTOR
→	ELEKTRIČNE INŠTALACIJE IN NAPRAVE	→	POŽARNA CELICA
→	ROČNI JAVLJALEC POŽARA	→	VAŠ POLOŽAJ
→	GASILNIK NA PRAH	→	MOŽNOST NOTRANJEGA NAPADA
→	GASILNIK NA PLIN CO ₂	→	POŽARNA ODPORNOST VRAT 30 MINUT

Datum: 21.9.2015

Jana Ahčin,
generalna direktorica

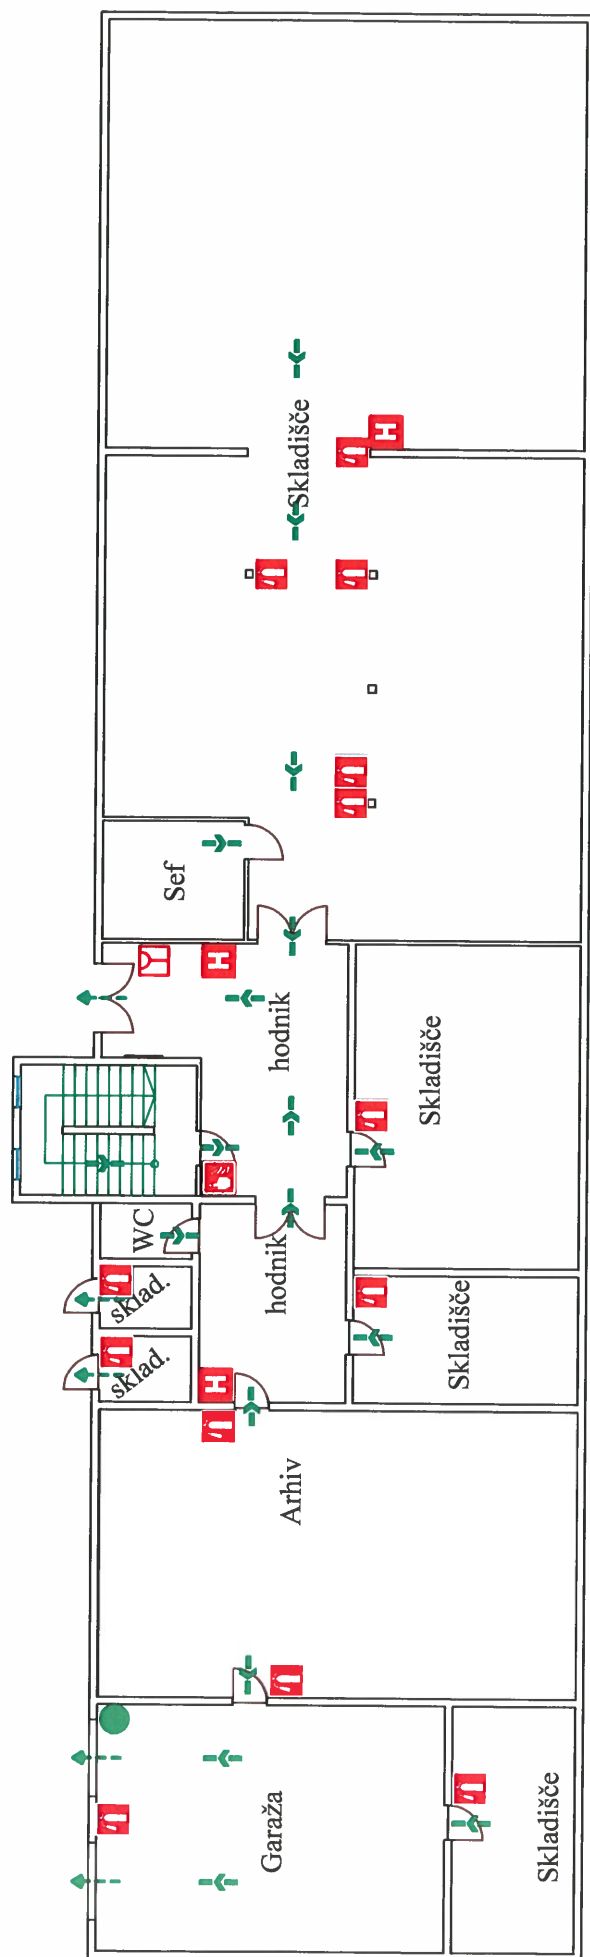


NAČRT EVAKUACIJE	
OBJEKT FINANČNEGA URADA MARIBOR	
TRŽAŠKA 49, MARIBOR	
TLORIS KLETI	
LEGENDA SIMBOLOV POŽARNE VARNOSTI	
	VAŠ POLOŽAJ
	SMER EVAKUACIJE
	SMER EVAKUACIJE - KONČNI IZHOD
	GASILNIK
	HIDRANT
	ROČNI JAVLJALNIK







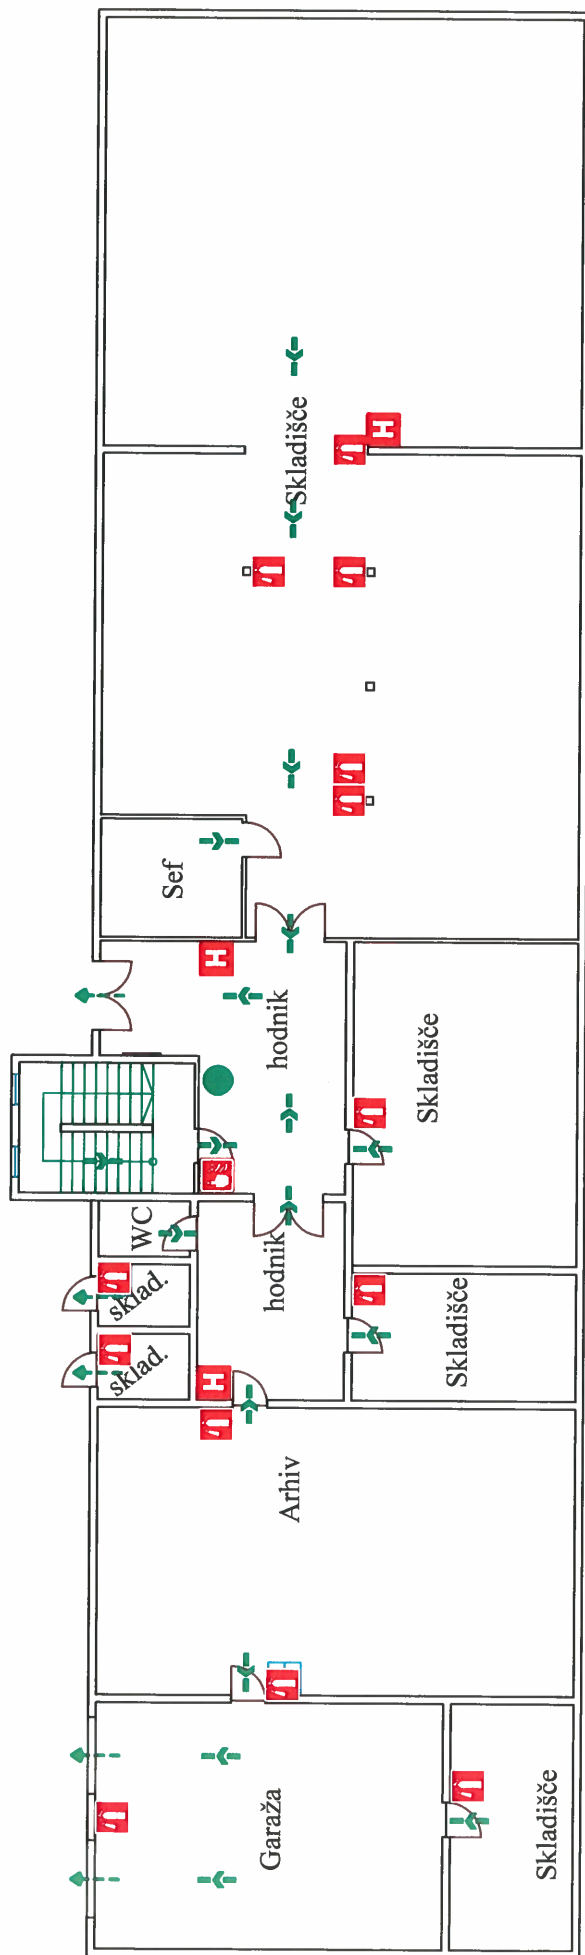

Številka: 845-10/2015-4

Datum: 21. 9. 2015

Jana Ahčin,
generalna direktorica




	VAŠ POLOŽAJ
	SMER EVAKUACIJE
	SMER EVAKUACIJE - KONČNI IZHOD
	GASILNIK
	HIDRANT
	ROČNI JAVLJALNIK
	

Številka: 845-10/2015-4

Datum: 21.9.2015

Jana Ahčin,
generalna direktorica



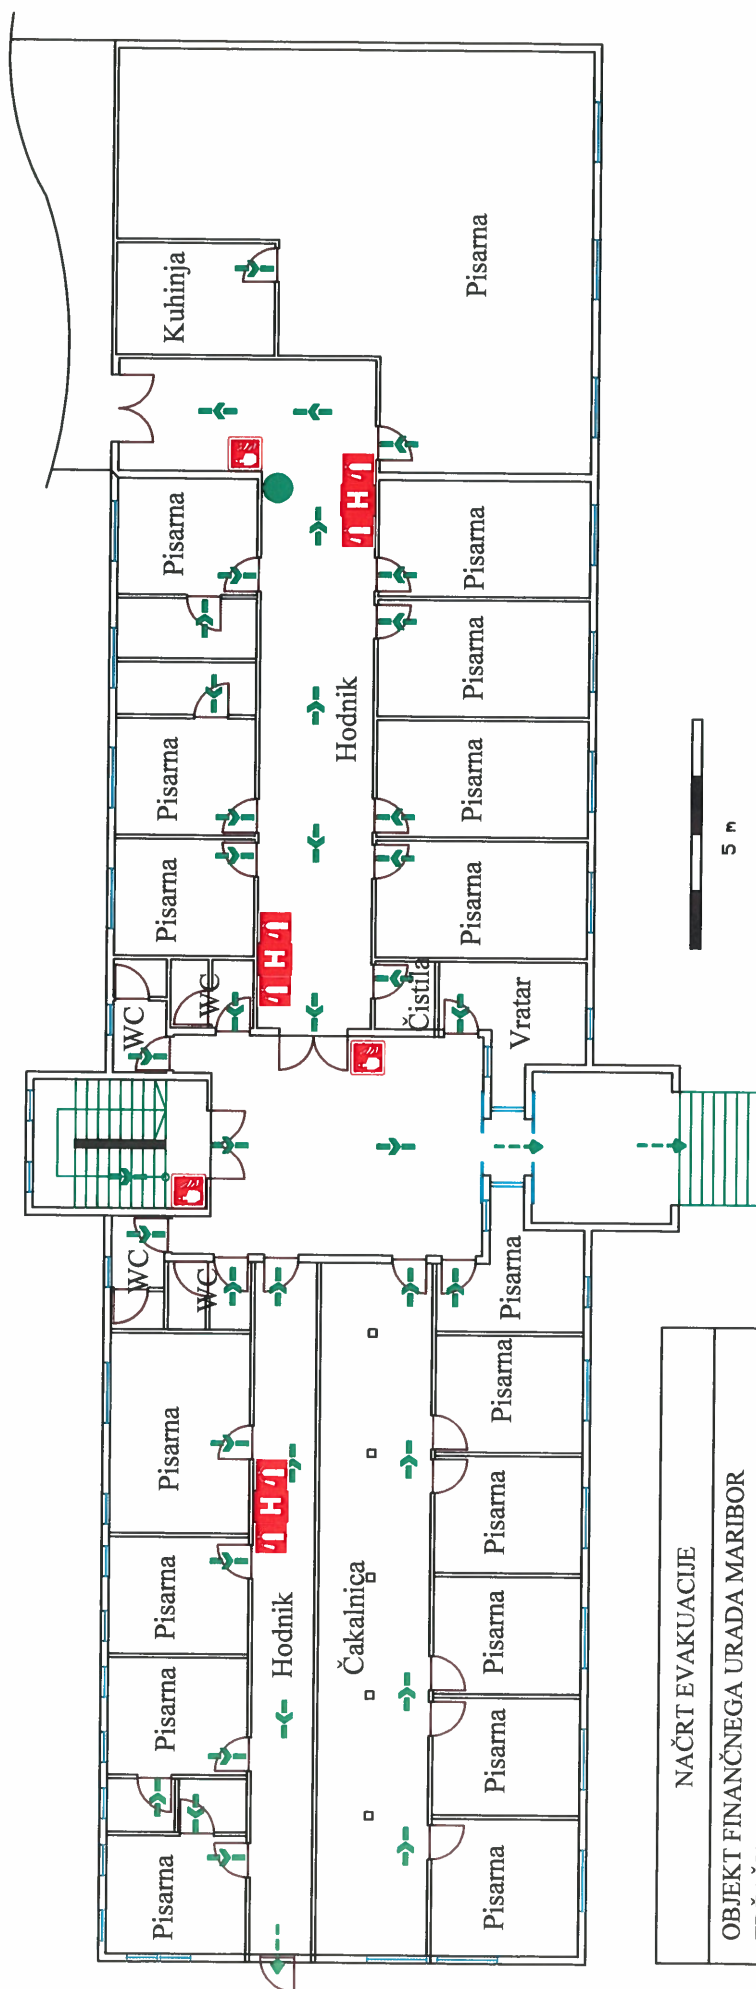


NAČRT EVAKUACIJE	
OBJEKT FINANČNEGA URADA MARIBOR	
TRŽAŠKA 49, MARIBOR	
TLORIS PRITLIČJA	
LEGENDA SIMBOLOV POŽARNE VARNOSTI	
	VAŠ POLOŽAJ
	SMER EVAKUACIJE
	SMER EVAKUACIJE - KONČNI IZHOD
	GASILNIK
	HIDRANT
	ROČNI JAVLJALNIK

Številka: 845-10/2015-4

Datum: 21. 9. 2015

Jana Ahčin,
generalna direktorica

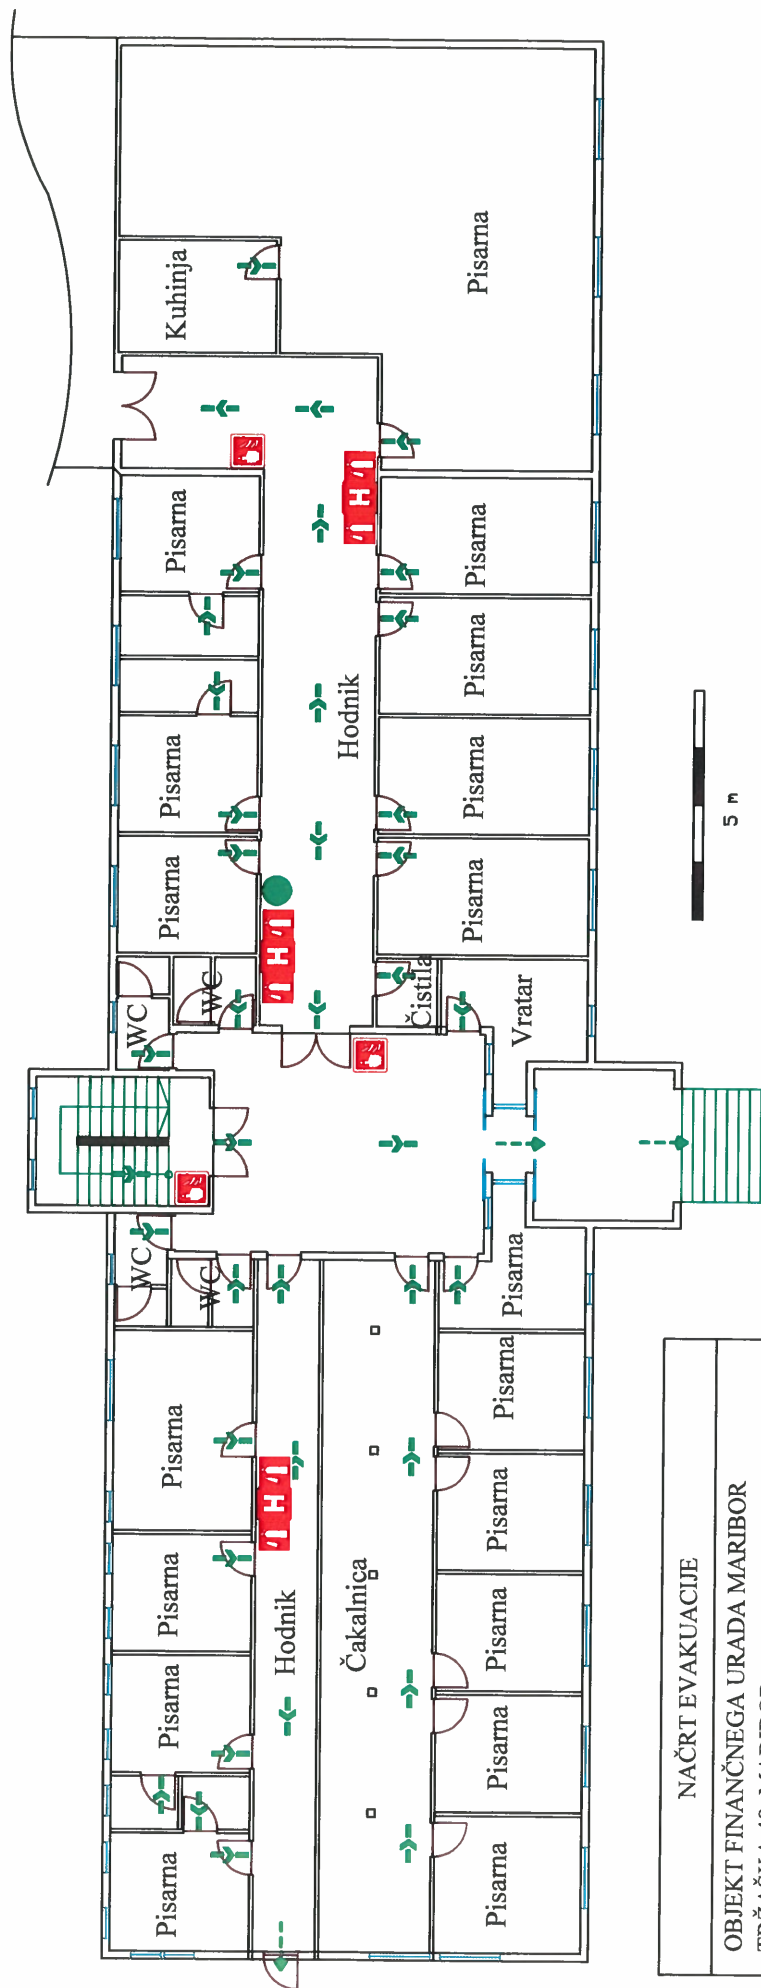


NAČRT EVAKUACIJE	
OBJEKT FINANČNEGA URADA MARIBOR	
TRŽAŠKA 49, MARIBOR	
TLORIS PRUTLIČJA	
LEGENDA SIMBOLOV POŽARNE VARNOSTI	
	VAŠ POLOŽAJ
	SMER EVAKUACIJE
	SMER EVAKUACIJE - KONČNI IZHOD
	GASILNIK
	HIDRANT
	ROČNI JAVLJALNIK

Številka: 845-10/2015-4

Datum: 21.9.2015

Jana Steinhilber, generalna direktorica



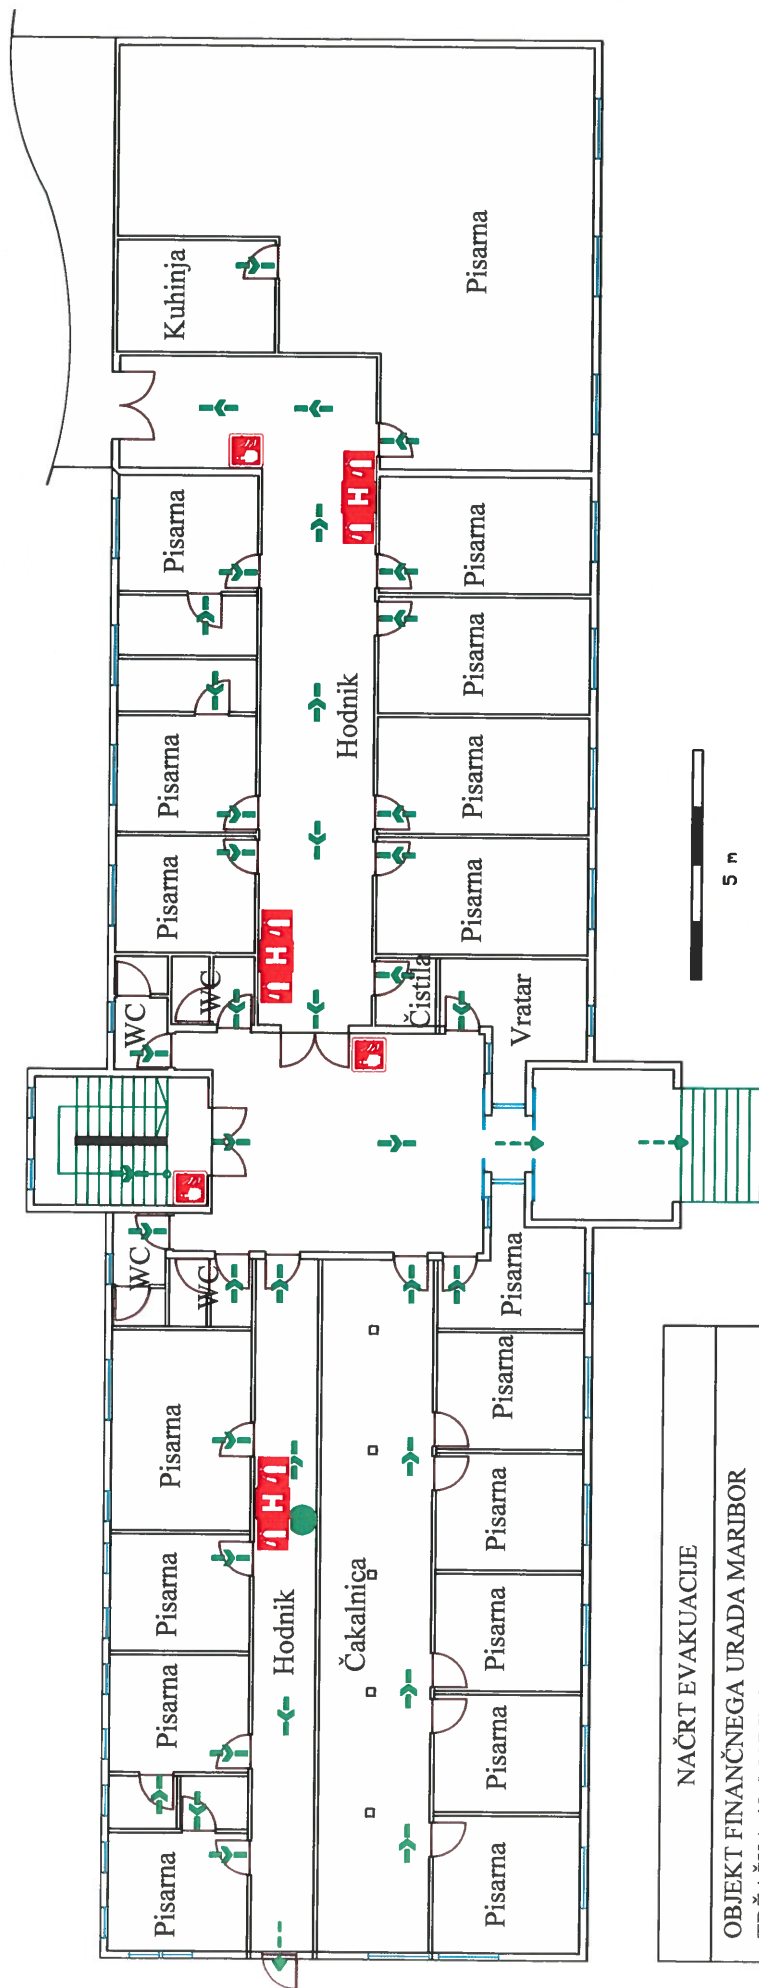


NAČRT EVAKUACIJE	
OBJEKT FINANČNEGA URADA MARIBOR	
TRŽAŠKA 49, MARIBOR	
TLORIS PRITLIČJA	
LEGENDA SIMBOLOV POŽARNE VARNOSTI	
	VAŠ POLOŽAJ
	SMER EVAKUACIJE
	SMER EVAKUACIJE - KONČNI IZHOD
	GASILNIK
	HIDRANT
	ROČNI JAVLJALNIK

Številka: 845-10/2015-4

Datum: 21.9.2015



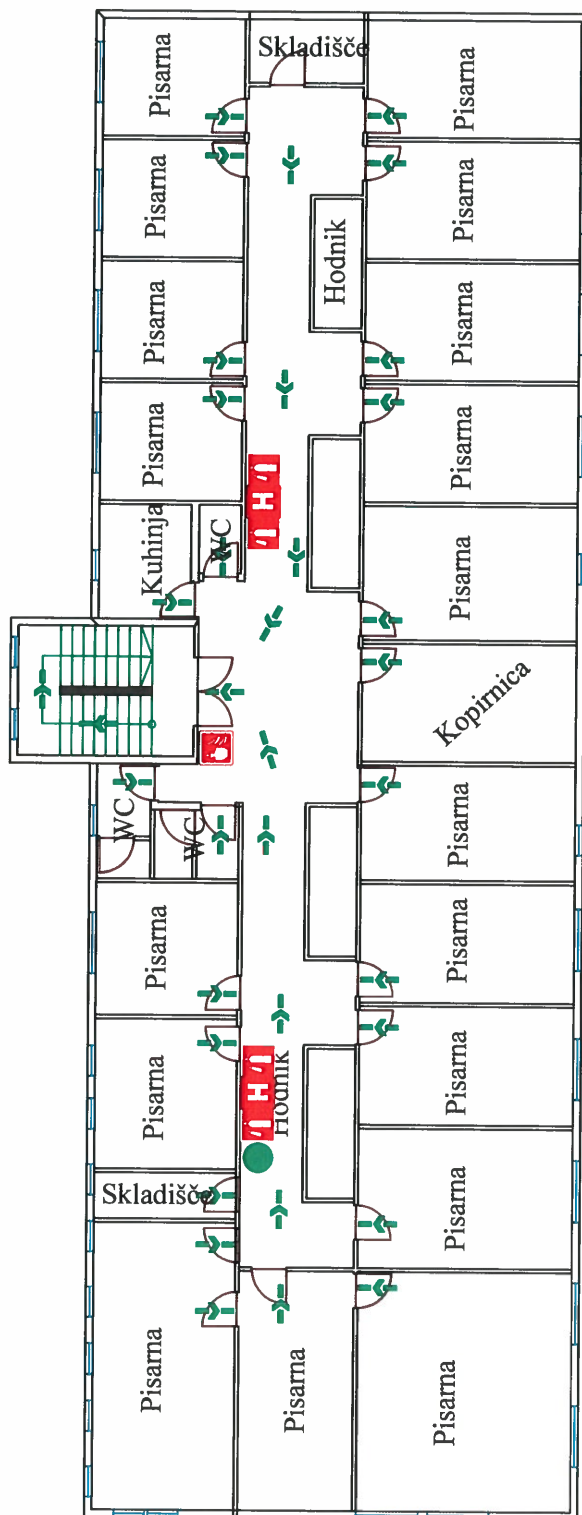

NAČRT EVAKUACIJE

OBJEKT FINANČNEGA URADA MARIBOR
TRŽAŠKA 49, MARIBOR

TLORIS I. NADSTROPJA


LEGENDA SIMBOLOV POŽARNE VARNOSTI

VAŠ POLOŽAJ	
SMER EVAKUACIJE	
SMER EVAKUACIJE - KONČNI IZHOD	
GASILNIK	
HIDRANT	
ROČNI JAVLJALNIK	

Številka: 845-10/2015-4

Datum: 21. 9. 2015

Jana Ahčin,
Generalna direktorica

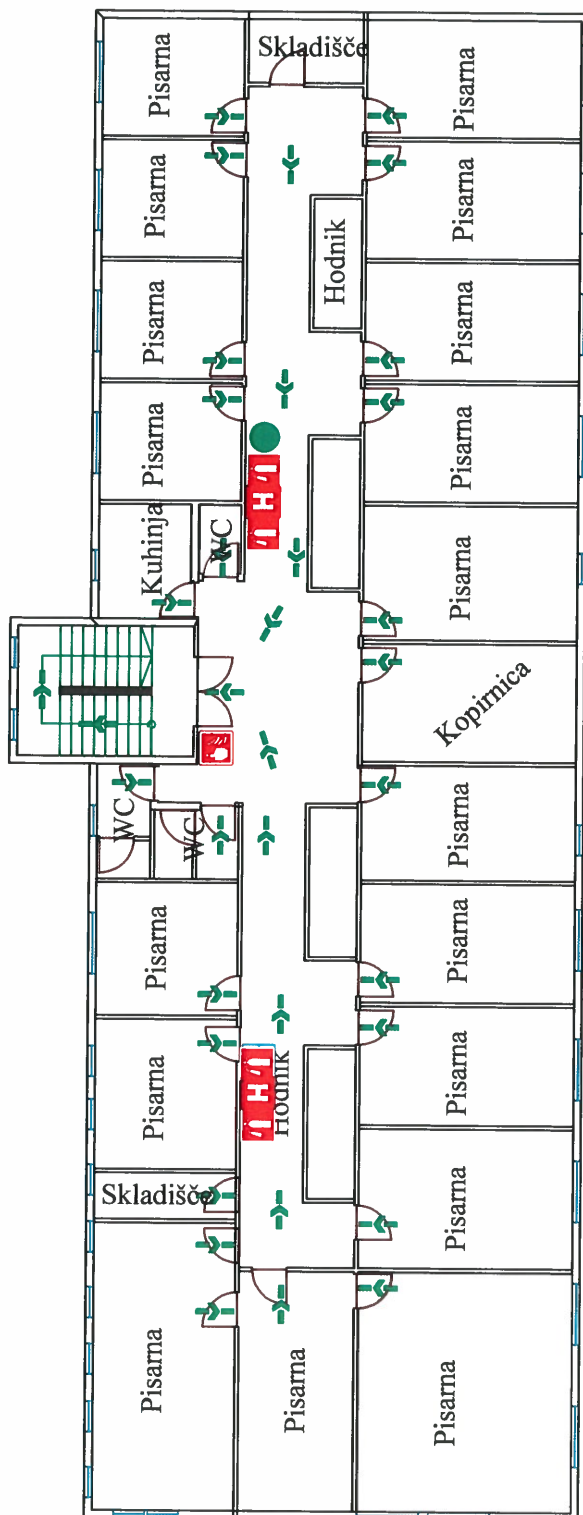


NAČRT EVAKUACIJE	
OBJEKT FINANČNEGA URADA MARIBOR	
TRŽAŠKA 49, MARIBOR	
TLORIS I. NADSTROPJA	
LEGENDA SIMBOLOV POŽARNE VARNOSTI	
VAŠ POLOŽAJ	●
SMER EVAKUACIJE	→
SMER EVAKUACIJE - KONČNI IZHOD	→
GASILNIK	1
HIDRANT	H
ROČNI JAVLJALNIK	1

Številka: 845-10/2015-4

Datum: 21. 9. 2015

Jana Ahčin,
generalna direktorica

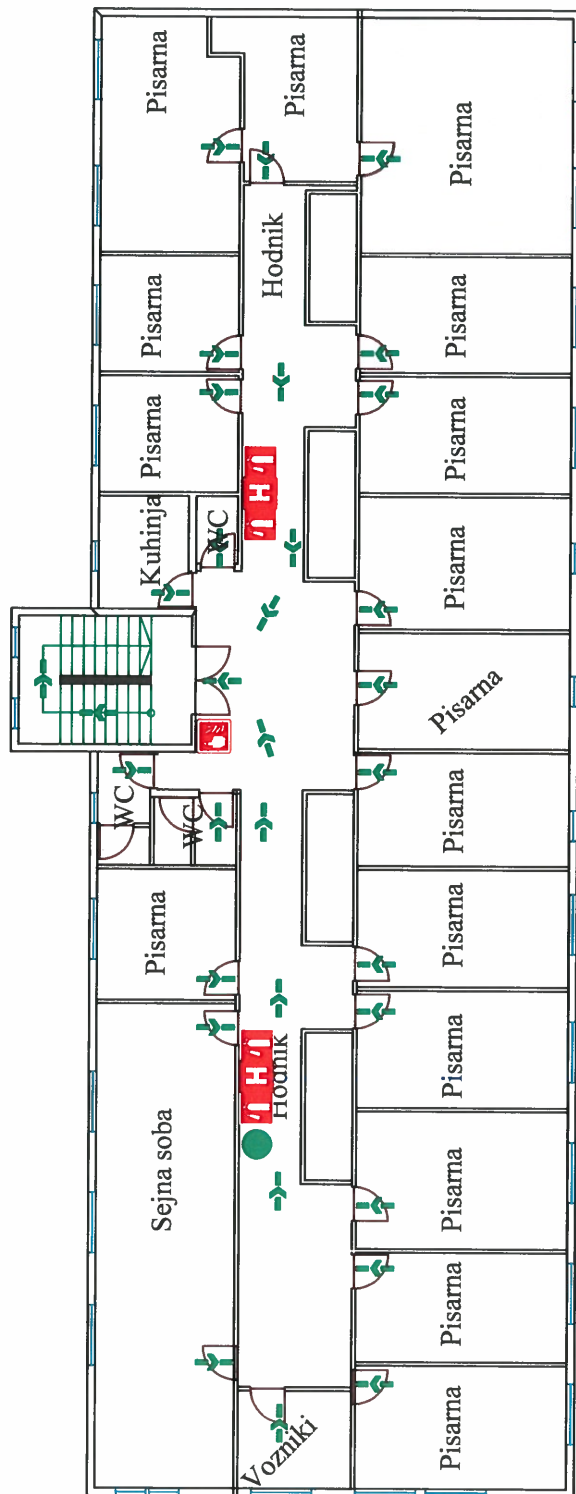


NAČRT EVAKUACIJE	
OBJEKT FINANČNEGA URADA MARIBOR	
TRŽAŠKA 49, MARIBOR	
TLORIS II. NADSTROPJE	
LEGENDA SIMBOLOV POŽARNE VARNOSTI	
	VAŠ POLOŽAJ
	SMER EVAKUACIJE
	SMER EVAKUACIJE - KONČNI IZHOD
	GASILNIK
	HIDRANT
	ROČNI JAVLJALNIK

5 m

Številka: 845-10/2015-4

Datum: 21. 9. 2015

Jana Ahčin,
generalna direktorica

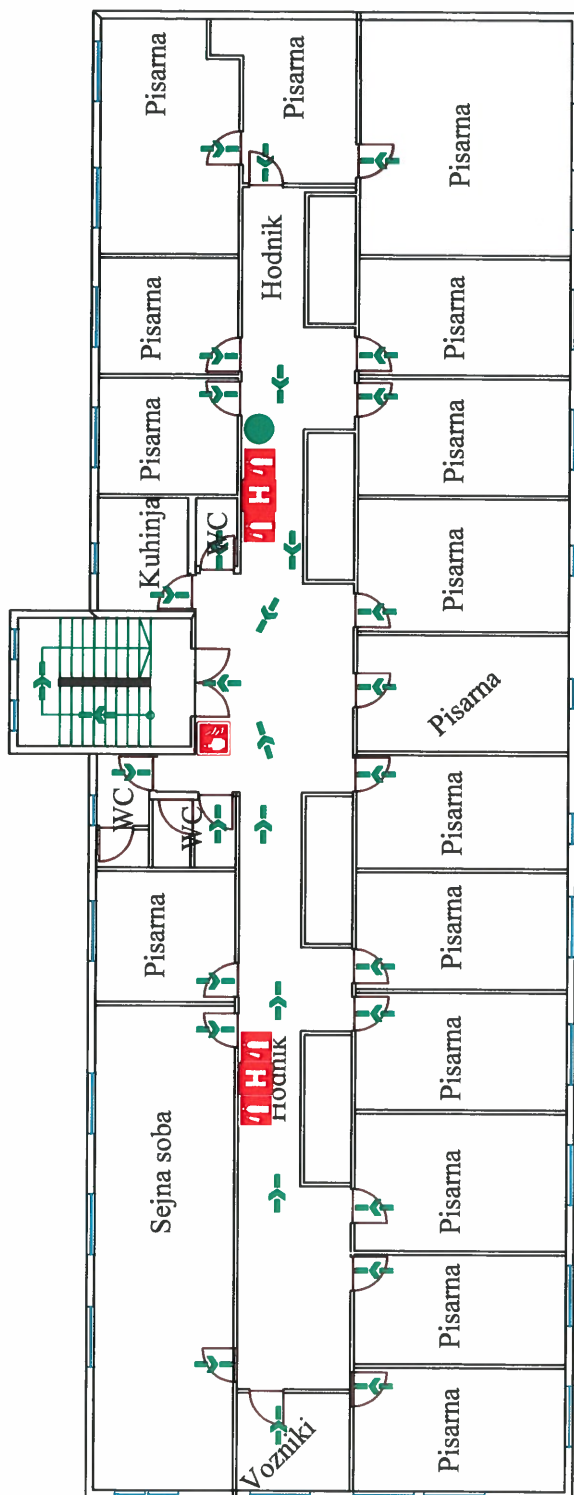

NAČRT EVAKUACIJE	
OBJEKT FINANČNEGA URADA MARIBOR	
TRŽAŠKA 49, MARIBOR	
TLORS II. NADSTROPJE	
LEGENDA SIMBOLOV POŽARNE VARNOSTI	
	VAŠ POLOŽAJ
	SMER EVAKUACIJE
	SMER EVAKUACIJE - KONČNI IZHOD
	GASILNIK
	HIDRANT
	ROČNI JAVLJALNIK




Številka: 845-10/2015-4

Datum: 21.9.2015



Jana Ančin,
Generalna direktorica

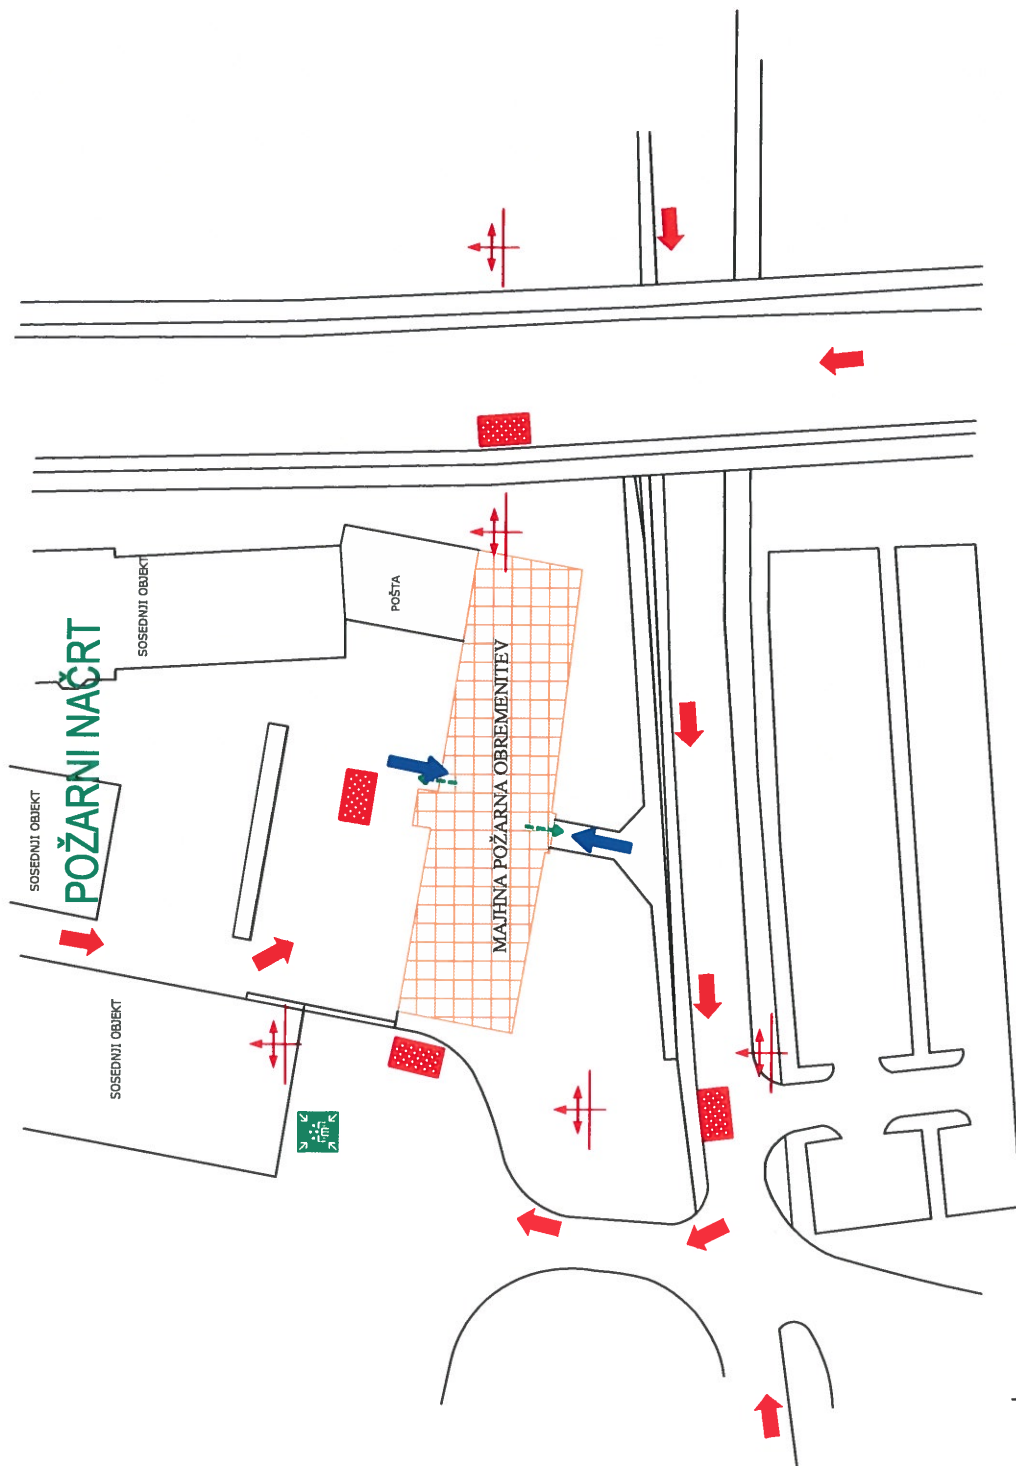

LEGENDA SIMBOLOV POŽARNE VARNOSTI

	OBRABNAVANI OBJEKT
	SMER EVAKUACIJE - KONČNI IZHOD
	ZBIRNO MESTO
	MESTO POSTAVITVE INTERVENCIJSKEGA VOZILA
	NADTALNI HIDRANT
	SMER INTERVENCIJE
	SMER GASILSKEGA NAPADA

OBJEKT: OBJEKT FINANČNEGA URADA MARIBOR, TRŽAŠKA 49, MARIBOR

PROSTOR: PRIKAZ OBJEKTA V PROSTORU

Številka: 845-10/2015-4

Datum: 21. 9. 2015



Jana Ančič,
generalna direktorica