

Λ R P

Objekt:

PRENOVA OBJEKTA LIBERTAS V KOPRU

PROJEKT OPREME

PZI

TEHNIČNO POROČILO

1	NAMEN PROJEKTA
2	PRIKAZ TIPSKE OPREME
3	NAČRTI

1 NAMEN PROJEKTA

Projekt opreme je del projekta za prenovo nekdanjega skladišča soli v nov kulturni center s koncertnimi dvoranami in galerijo. Prenova objekta je detajlno opisana v PZI načrtu arhitekture.

Opis projekta iz faze PZI:

Libertas je izrazito podolgovata in ozka stavba, omejena z debelimi in navzven nagnjenimi zidovi, na katerih sloni dvokapna streha. Zaradi prvotne funkcije so fasade večinoma polne, samo na severni fasadi so trije portali, med njimi je osrednji portal zazidan v nišo. Na krajših stranicah so dodatni vhodi. Levo in desno od sredinskega portala so večji prehodi v objekt, ki so najverjetneje nastali kasneje.

V objekt se umešča tipološko raznolike programe:

- veliko dvorano
- manjšo večnamensko dvorano
- večjo konferenčno sobo
- galerijo
- servisne in podporne programe

Kljub raznolikosti programa, dolžini objekta in manjkajočemu zunanjemu predprostoru se različni programi med seboj povezujejo znotraj objekta in po prerezu. Ker je objekt dolg in ozek, je glavni vhod z večjim preddverjem postavljen centralno, iz njega se programi razdelijo levo in desno in so dostopni neposredno iz preddverja. Galerija ima lasten vhod na zahodni fasadi. S prireditvenimi dvorana si deli skupne servisne prostore, možen pa je tudi prehod iz galerije v osrednje preddverje. Osrednje preddverje je v celotni višini odprt prostor, osvetljen z zasteklitvijo v strehi. Vanj je postavljeno odprto stopnišče, ki vodi v prvo etažo, od koder so vhodi v veliko in manjšo dvorano. V pritličju so na robovih še garderobe za obiskovalce in manjši bar. Osrednje sanitarije so dostopne iz preddverja. V etaži je predprostor pred vhodom v dvorane, ki je orientiran v dvoetažno preddverje. Na južni stranici je etaža povezana z odprtim hodnikom, ki se podaljša proti zahodu in s tem v preddverje vključi še konferenčno dvorano in dve pisarni z lastnimi servisnimi prostori. Iz odprtega hodnika se odpirajo pogledi na dvoetažne prostore galerije, ki je umeščen v celoti v pritličje.

Velika dvorana za 500 ljudi je oblikovana v naklonu, primarno so predvidena stojišča, po potrebi pa se lahko vanjo umesti premične sedeže. Servisni vhod v dvorano je na vzhodni fasadi, kjer je omogočen dostop z dostavnimi vozili prek obstoječega parkirišča. Servisni vhod je obenem vhod za nastopajoče, za katere so zagotovljeni garderobni in sanitarni prostori v 1.nadstropju zaodrja.

Mala dvorana je večnamenska, z volumnom se odpira do ostrešja, ena stranica dvorane se lahko odpira na dvoetažni prostor galerije ali na brežino na južni strani objekta (pogled na mestno jedro).

Konferenčna dvorana zaključuje niz dvoran. Predvidena je konferenčna dvorana za 20 ljudi, dvorano lahko najemajo društva oziroma zunanji uporabniki. Poleg konferenčne dvorane je pisarna za upravnika objekta. Konferenčna dvorana in pisarne imajo lastne sanitarije in čajno kuhinjo.

Dvigalo za dostop gibalno oviranih oseb v nadstropje je v servisnem delu ob preddverju.

Pri umeščanju novega programa v historičen objekt je ključen odnos, ki ga novo vzpostavi z obstoječim. Čitljivost in zaznavnost celotnega longitudinalnega objekta, s strukturo strešne konstrukcije, bi bila možna samo s popolnoma odprtim programom. Del odprtosti in čitljivosti prvotnega volumna puščamo z razporeditvijo tistih programov in prostorov, ki lahko ostajajo odprti.

Preddverje in galerija sta glavni praznini objekta, ki sta povzdignjeni do strehe in zaobjamejo celoten prerez prvotnega objekta.

Vhodi v dvorane so dvignjeni v prvo nadstropje, ravno tako je v prvem nadstropju konferenčna dvorana in pisarne. S tem je omogočena sprostitev pritličja in sekvenčno spuščanje in dviganje volumna galerije in preddverja.

Del opreme, ki je nujen v fazi izvedbe gradbeno obrtniških del, je že bil zajet v fazi PZI. V tem sklopu so mizarska dela (obloge male dvorane, obloge odra v veliki dvorani), oprema bara in sanitarna oprema.

Projekt opreme obsega elemente in dela na naslednjih sklopih:

1. Avdio-video oprema
 - velika dvorana
 - mala dvorana
 - avla
 - galerija
 - sejna soba
2. Odrska tehnika
 - velika in mala dvorana
3. Mizarska oprema
 - omare
 - pulti
 - klopi
 - mize
 - ostala oprema
4. Tipska oprema
 - stoli
 - mizice
 - garderobne omare
5. Grafična oprema
 - usmerjevalniki
 - informacijske table (zunanje in notranje)
 - tablice za piktograme požarne varnosti
6. Ostala oprema
 - manjša oprema, ki ni zajeta drugje

Vsa oprema je podrobno opisana v popisih del in/ali na načrtih.

Mizarska oprema se izvaja po meri in po načrtih. Pred izvedbo je izvajalec dolžan vse mere preveriti na lokaciji in pripraviti delavniške načrte, ki jih pošlje v potrditev odgovornemu projektantu arhitekture. Za obdelave materialov, ki so predvidene v popisu pripravi izvajalec vzorce, ki jih dostavi v potrditev na gradbišče oziroma projektantu arhitekture.

Pritličje

V pritličju so v zaledni pisarni predvidene garderobne omarice za zaposlene. Omarice se zaklepajo s šifratorjem. V sklopu omarice je tudi visoka omara za obešanje in dva predalnika. V niši garderobe je omara s policami. V pisarni je delovna miza.

Med garderobami in sprejemnim pultom je dolga omara, ki je sestavljena iz fiksnih delov in dvojnih vrat za dostop do garderobnih omar za obiskovalce. V delu omare so vgrajene naprave iz načrta požarne varnosti in načrta varovanja stavbe.

Ločena garderobna omara je predvidena za zaposlene v baru.

Nadstropje

V nadstropju so na vzhodnem delu objekta predvidene garderobe za nastopajoče. V garderobah so mize z ogledali. V eni garderobi je fiksna garderobna omara, v garderobi moških premična garderobna omara. V sanitarijah zaposlenih se montirajo pulti z umivalniki.

V režiji je predvidena dolga delovna miza in zaledna omara na dveh stenah.

V mali dvorani je premični govorniški oder.

V pisarnah sta dve vgradni omari. Vgradna omara v sprejemnici je namenjena pisarniškemu materialu. V sklopu omare sta elektro omara in omara za komunikacijsko vozlišče. Omara ima police in prostor za skupni tiskalnik. Poleg omar je na delu servisnega volumna tudi lesena obloga s kljukicami za obešanje plaščev in jaken. V pisarnah in sejni sobi se v celotni dolžini prostora vgradi pisarniško omaro s policami. V pisarnah in sejni sobi so predvidene delovne mize.

Vse omare imajo skrito okovje na mehko zapiranje (vrata, predali). Potrebno je upoštevati tudi vse izreze za potrebe elektro in strojnih instalacij. V kolikor ni določeno drugače, imajo vse omare vrezane ročaje po celotni višini. Vse uvodnice v mizah so narejene v enakem materialu kot mize (brez pvc ali kovinskih uvodnic).

Za tipsko opremo so navedene specifikacije, ki jih je potrebno upoštevati. Ob vsaki postavki je prikazan željen tip izdelka, kar je potrebno upoštevati. Tudi za elemente tipske opreme mora izvajalec pripraviti vzorce finalnih obdelav oziroma za stole dostaviti vzorčni stol, ki se bo dobavil.



03.1 Avtomatska garderobna omara 3 kom

- tipska garderobna omara, 274x75cm, h=260cm
- inox kovinska konstrukcija
- vijačena v tla po navodilih proizvajalca
- priklop na električno napajanje
- monitor za priklic številke
- obešanje oblek v dveh vrstah
- maksimalna kapaciteta 360 obešal
- kot npr. Railex



03.2.1 Delovni stol

18 kom

- vrtljiv stol brez naslonov za roke
- dimenzije : šir. 51 cm, gl. 52 cm, višina 77 cm, višina sedeža 46 cm
- sedežna lupina iz 3-dimenzionalno krivljene plastike debeline 10 mm v barvi po izbiri
- 4-krako podnožje iz litega aluminija, prašno lakirano ali polirano
- podnožje ima talne drsnike s filc vložki
- stol je mogoče v celoti reciklirati in ima ustrezne certifikate o varnosti, stabilnosti, negorljivosti
- kot npr. Hay, AAC10



03.2.2 Stol v avli

40kom

- nalagalen stol brez naslonov za roke
- dimenzije : šir. 53 cm, gl. 55 cm, višina 80 cm, višina sedeža 46 cm
- podnožje: sani iz jeklenih cevi \varnothing 11 mm, lakirano v barvi po izbiri projektanta (standardne barve proizvajalca)
- sedež in hrbtišče sta iz krivljene perforirane mreže
- podnožje ima univerzalne talne drsnike
- na en stolpec je mogoče naložiti 16 stolov
- stol je mogoče v celoti reciklirati in ima ustrezne certifikate o varnosti, stabilnosti, negorljivosti
- kot npr. Link Outdoor, Fornasarig



03.2.3 Barski stol v avli

10 kom

- barski stol brez naslonov za roke
- dimenzije : šir. 50 cm, gl. 53 cm, višina 92 cm, višina sedeža 63 cm
- podnožje: sani iz jeklenih cevi \varnothing 12 mm, prašno lakirano v barvi po izboru projektanta (standardne barve proizvajalca)
- sedež iz krivljene perforirane pločevine
- podnožje ima talne drsnike s filc vložki
- stol je mogoče v celoti reciklirati in ima ustrezne certifikate o varnosti, stabilnosti, negorljivosti
- kot npr. Link Outdoor Counter, Fornasarig



03.2.4 Delovni stol vrtljiv (pisarne, rež., rec.) 12 kom

- vrtljiv stol brez naslonov za roke
- sedež nastavljen po višini
- dimenzije: 69 x 69 x 87,5 cm, dimenzije sedeža: šir. 51 cm, gl. 50,5 cm
- sedežna lupina iz 3-dimenzionalno krivljene plastike debeline 10 mm v barvi po izbiri
- 5-krako podnožje iz litega aluminija, prašno lakirano ali polirano
- podnožje ima kolesa z obročem iz trde gume
- stol je mogoče v celoti reciklirati in ima ustrezne certifikate o varnosti, stabilnosti, negorljivosti
- kot npr. Hay, AAC50



03.2.5 Stoli v veliki dvorani

326kom

- nalagalen stol brez naslonov za roke
- dimenzije : šir. 53 cm, gl. 54 cm, višina 79 cm, višina sedeža 46 cm
- podnožje: sani iz jeklenih cevi \varnothing 11 mm, lakirano v rumeni barvi po izbiri projektanta - upoštevati barvanje v barvi izven standardne barve proizvajalca
- sedež in hrbtišče sta iz 3-dimenzionalno krivljene in ojačane poliolefinske plastike
- podnožje ima univerzalne talne drsnike
- na en stolpec je mogoče naložiti 16 stolov
- stol je mogoče v celoti reciklirati in ima ustrezne certifikate o varnosti, stabilnosti, negorljivosti
- kot npr. Link 60X, Fornasarig
- v ceno postavke vključiti še: transportni voziček (28 kom): jekleno, prašno lakirano ogrodje, 4 kolesa, 2 kolesi z zavorami
- v ceno postavke vključiti še: povezovalni element za spajanje stolov v vrsto (326kom)



03.2.6 Stoli v mali dvorani

100 kom

- nalagalen stol brez naslonov za roke
 - dimenzije : šir. 49 cm, gl. 55 cm, višina 80 cm, višina sedeža 46 cm
 - podnožje: sani iz jeklenih cevi \varnothing 11 mm, lakirano v barvi po izbiri
 - sedež in hrbtišče sta iz 3-dimenzionalno krivljene in ojačane vezane plošče, debeline 11 mm
 - podnožje ima univerzalne talne drsnike
 - na en stolpec je mogoče naložiti 60 stolov
 - stol je mogoče v celoti reciklirati in ima ustrezne certifikate o varnosti, stabilnosti, negorljivosti
 - kot npr. Link 60X, Fornasarig; v barvi po izboru projektanta
-
- v ceno postavke vključiti še: transportni voziček (8kom): jekleno, prašno lakirano ogrodje, 4 kolesa, 2 kolesi z zavoro
 - v ceno postavke vključiti še: povezovalni element za spajanje stolov v vrsto (90 kom)



03.2.7 Stol v sprejemnicah pri pisarnah

4 kom

- stol brez naslonov za roke
- dimenzije : šir. 70cm, gl. 57 cm, višina 72 cm, višina sedeža 42 cm
- podnožje: prašno barvan jeklen okvir
- sedež in hrbtišče sta iz tapetirane prevleke v sivi barvi
- podnožje ima univerzalne talne drsnike
- kot npr. Ikea Linneback, Orrsta svetlo siva



03.2.8 Miza v avli

10kom

- okrogla kovinska miza, fi 70cm
- dimenzija h74xš70xd70cm
- na kovinskem 4 krakem podnožju
- prašno barvano jeklo in aluminij
- primerna za zunanjo in notranjo uporabo
- barvana po RAL-u po izboru projektanta
- kot npr. Hay Neu Table Round



03.2.9 Miza v sprejemnici 1kom

- okrogla čajna mizica
- dimenzije h35.5xš45xd45cm
- kovinsko podnožje iz polnih stranic
- zgornja kovinska okrogla plošča
- prašno barvano v RAL-u po izboru projektanta
- kot nrpr. Hay Slit table fi45



03.3.1 Previjalna miza

1kom

- lesen pult, dimenzije 161x50cm, debeline 20mm
- mediapan barvan v NCS po izboru projektanta
- vijačen prek lesene podkonstrukcije na obodne zidove
- mehka previjalna podloga z ježki za fiksiranje na pult, 50x70cm, z vodoodporno pralno prevleko, ki preprečuje vpijanje tekočin: brez PVC



03.3.2 Šine za obešanje – stropne

60 m

- popolnoma vgradna šina za obešanje slik; vgradnja v strop
- dimenzija 6,5x14mm, črne barve
- nosilnost 20kg na meter
- v postavko vključena tudi kovinska ali lesena ojačitev nad šino (v črni barvi)
- kot npr. STAS u-rail



03.3.3 Šine za obešanje – stenske

30 m

- stenska šina za obešanje, dimenzije 11x28mm, v RAL barvi po izboru projektanta
- nosilnost 45kg na meter
- v postavko vključen kovinski distančnik
- kot npr. STAS cliprail pro



03.3.4 Premična garderobna omara

1 kom

- premično kovinsko garderobno stojalo na štirih kolesih
- dimenzija 51x150cm, višina 175cm
- inox izvedba
- dve obešalni palici, spodaj dodatna polica
- kot npr. Railex št.1332



03.3.5 Obešalne kljukice

35 kom

- kovinske obešalne kljukice, montaža na notranjo stranico vrat v sanitarijah
- okrogla kljukica brez vidnega pritrdjevanja na steno; z zarezo za obešanje
- kot npr. Rujz 2127



03.3.6a Koš za smeti

25 kom

- mrežni kovinski koš 29x34cm, sive barve
- kot npr. Aplus

ALTO - CO2 5KG
360° VIEW



03.3.9 Stojala za gasilne aparate 11kom

- prostostoječe kovinske omarice za gasilne aparate, s pleksi stojalom za piktogram
- omarica iz aluminija
- velikost prilagojena tipu gasilnega aparata
- barvano v RAL-u po izboru projektanta
- kot npr.DesignFeu Alto

ZUNANJA OPREMA



INOX stojala za kolesa 30kom


Dobava in montaža inox stojal za kolesa, naslon iz cev-
nih profilov ploščatega jekla 60x10mm, širina 80 cm
-skupna višina 113 cm, višina nad tlemi 90 cm
-kot npr. Atriva NSK-13 ali enakovredno.

-inox

-izvedba: vbetoniranje (priporočljiva vgradna globina
300 mm) ali pritrjevanje s sidrnimi vijaki preko nastav-
ka za vgradnjo na vkop, profil d12/12x12 l=50

-potrebno zajeti izdelavo betonskih točk. temeljev
500x200x200 mm 2 kosa/stojalo ali 2x cestni robnik
500mm

*v primeru montaže večih stojal v liniji se lahko izvede
skupen pasovni temelj

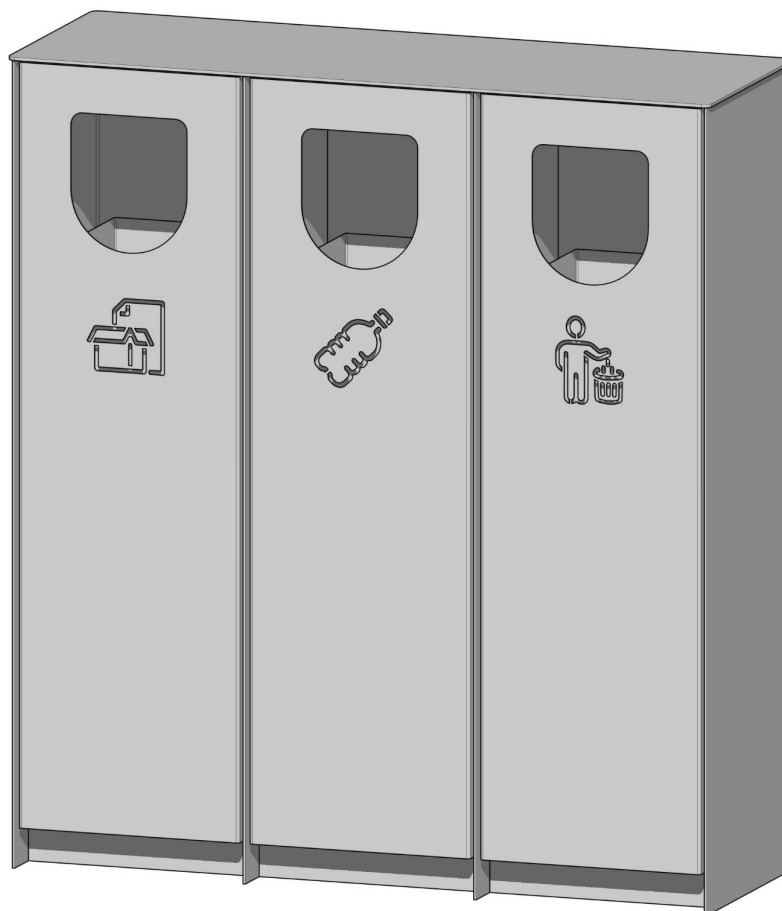

Kovinski koši za smeti 3kom

‘Dobava in montaža kovskih košev za smeti dimenzije 87x91x29 cm (ŠxVxG). Koši za ločevanje embalaže, mešanih odpadkov in papirja. Notranja posoda za smeti 3x35 ltr, material inox, tečaj pokrova ojača, pritrditev v podlago s kotniki. Kot npr. Atriva KO-31-3.




Kovinski koši za smeti s pepelnikom 4kom

Dobava in montaža koviskih košev za smeti s pepelnikom. Koši za mešane odpadke z dodatnim prostorom za pepelnik. Okrogel koš, dimenzij $\varnothing = 35\text{cm}$, višine 100cm. Material inox. Kot npr. Atriva KO-36-1.

00	ŠIFRANT OPREME	
0.1	Tloris pritličja	1:100
0.2	Tloris nadstropja	1:100
01	Oprema pritličje	
01.1	Omare	
01.1.1	P_OM_1 garderoba zaposleni	1:25
01.1.2	P_OM_2 omara v garderobi	1:25
01.1.3	P_OM_3 omara v recepciji	1:25
01.1.4	P_OM_4 omara zaposleni (bar)	1:25
01.1.5	P_OM_5 omara v avli (hidrant)	1:25
01.1.6	P_OM_6 omara v galeriji (hidrant)	1:25
01.1.7	P_OM_7 omara v galeriji (elektro omara)	1:25
01.1.8	P_OB_1 obloga moške sanitarije	1:25
01.1.9	P_OB_2 obloga ženske sanitarije	1:25
01.1.10	P_OB_3 obloga bar	1:25
01.2	Pulti	
01.2.1	P_PU_1 pult v recepciji	1:25
01.2.2	P_PU_2 šank bara	1:25
01.2.3	P_PU_3 retro pult bara	1:25
01.2.4	P_PU_4 pult moške sanitarije	1:25
01.2.5	P_PU_5 pult ženske sanitarije	1:25
01.3	Klopi	
01.3.1	P_KL_1 klop ob stopnišču	1:25
01.3.2	P_KI_2 klop v garderobi	1:25
01.4	Mize	
01.4.1	P_M_1 miza v zaledni pisarni	1:25
01.4.2	P_M_2 barska mizica	1:25
02	Oprema nadstropje	
02.1	Omare	
02.1.1	N_OM_1 servisna omara na hodniku	1:25
02.1.2	N_OM_2 garderobna omara	1:25
02.1.3	N_OM_3 omara v režiji	1:25
02.1.4	N_OM_4 omara pred pisarno	1:25
02.1.5	N_OM_5 omara v pisarni	1:25
02.1.6	N_OM_6 čajna kuhinja	1:25

02.1.7	N_OB_1 obloga na hodniku pred pisarnami	1:25
02.1.8	N_OB_2 obloga na vhodu v veliko dvorano	1:25
02.2	Mize	
02.2.1	N_M_1 miza garderoba	1:25
02.2.2	N_M_2 miza garderoba	1:25
02.2.3	N_M_3 miza v režiji	1:25
02.2.4	N_M_4 govorniški pult	1:25
02.2.5	N_M_5 sejna miza	1:25
02.2.6	N_M_6 mize zaposleni	1:25
02.3	Pulti	
02.3.1	N_K_1 pult tuš ženski	1:25
02.3.2	N_K_2 pult tuš moški	1:25
02.4	Ogledala	

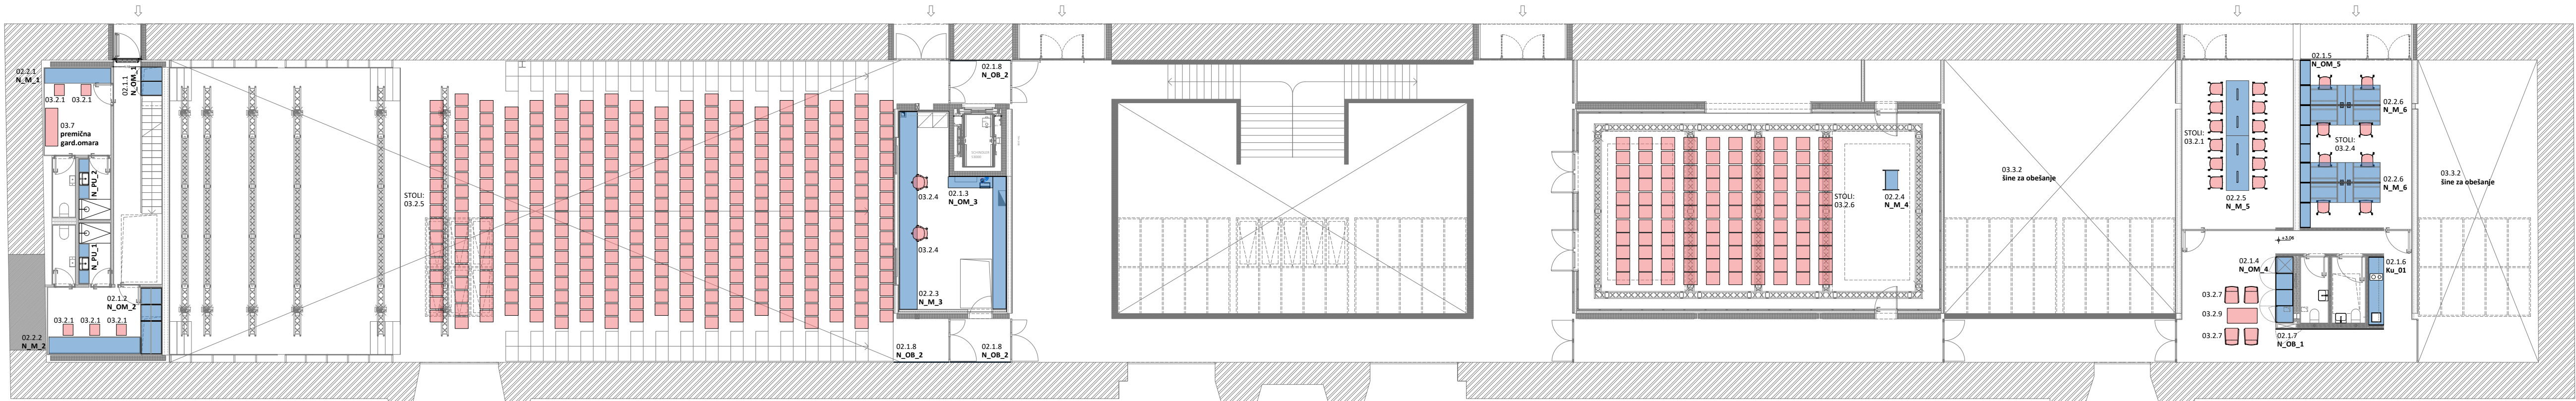

LIBERTAS – PROJEKT OPREME




projekt
ARP Studio za arhitekturo in oblikovanje d.o.o., Ulica 15. Maja 2, 6000 Koper
projektant

Mestna občina Koper, Verdijeva ulica 10, 6000 Koper

investitor
1 - NAČRT ARHITEKTURE
načrt
07-22
št. projekta
ŠIFRANT OPREME - NADSTROPJE
risba
1:150
merilo

Matjaž Bolčina u.d.i.a., A-1747
odgovorni vodja projekta [el. št.]
Ernest Milčinović, u.d.i.a., Urška Bertok Herman u.d.i.a., Jan Žonta abs. arh.
projektant

marec 2026
datum
PZI
faza
0.2
št. risbe

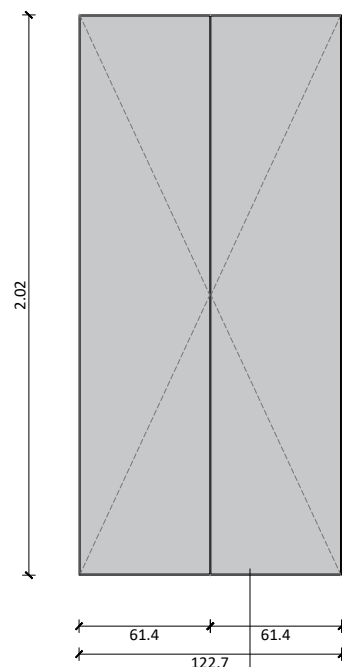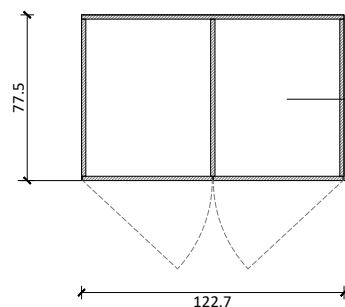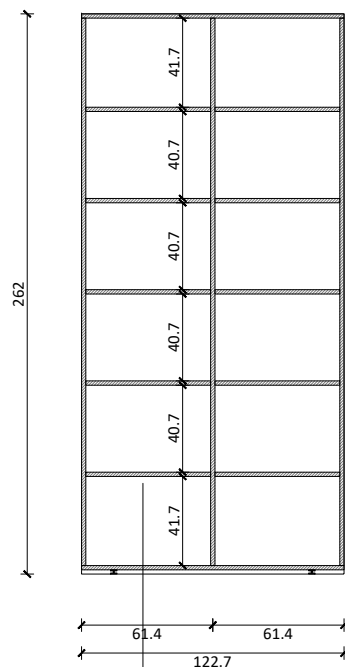

01.1.2 P_OM_2 OMARA V GARDEROBI 1 kom

- vgradna garderobna omara v garderobi
- omara z dvokrilnimi vrati, dimenzije 123x262cm
- korpus: iveral, abs rob 1mm
- fronte: mediapan plošča, d=20mm, barvana po NCS
- podnožje: kovinske ali pvc nivelirne nogice; fronta mediapan, barvana po NCS
- ročaj: vrata na tip-on sistem
- okovje: vse okovje na mehko zapiranje
- ključavnica: pohištvena ključavnica

ARP

LIBERTAS – PROJEKT OPREME




projekt
ARP Studio za arhitekturo in oblikovanje d.o.o., Ulica 15. Maja 2, 6000 Koper
projektant

Mestna občina Koper, Verdijeva ulica 10, 6000 Koper
investitor

1 - NAČRT ARHITEKTURE
načrt
Matjaž Bolčina u.d.i.a., A-1747
odgovorni vodja projekta [id. št.]
Ernest Milčinič, u.d.i.a., Urška Bertok Herman u.d.i.a.,
Jan Žonta abs. arh.
07-22
št. projekta projektant

P_OM_2 SERVISNA OMARA
risba

1:25
merilo
marec 2026
datum
PZI
faza
01.1.2
št. risbe

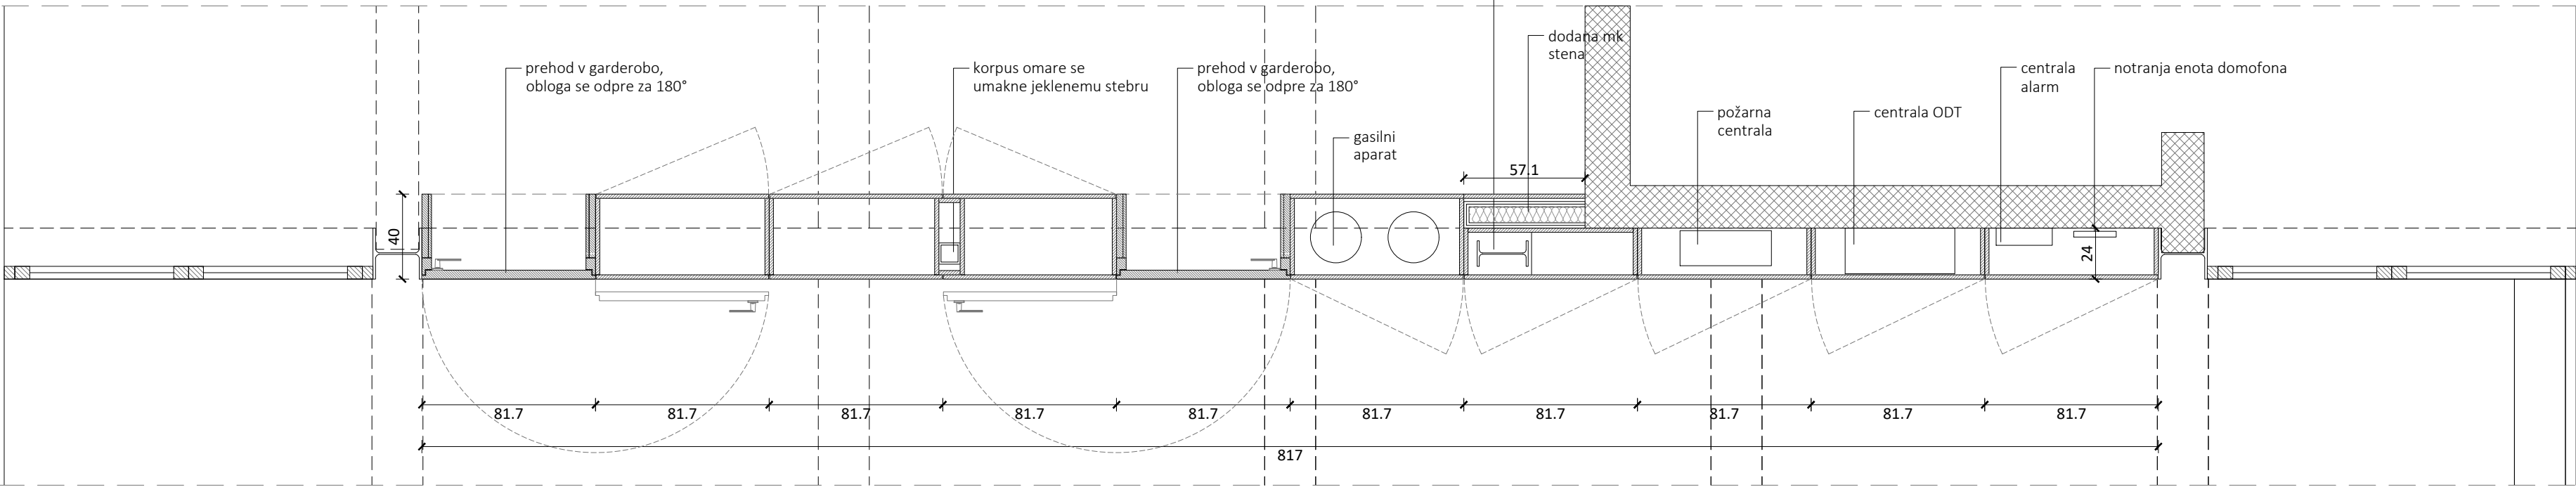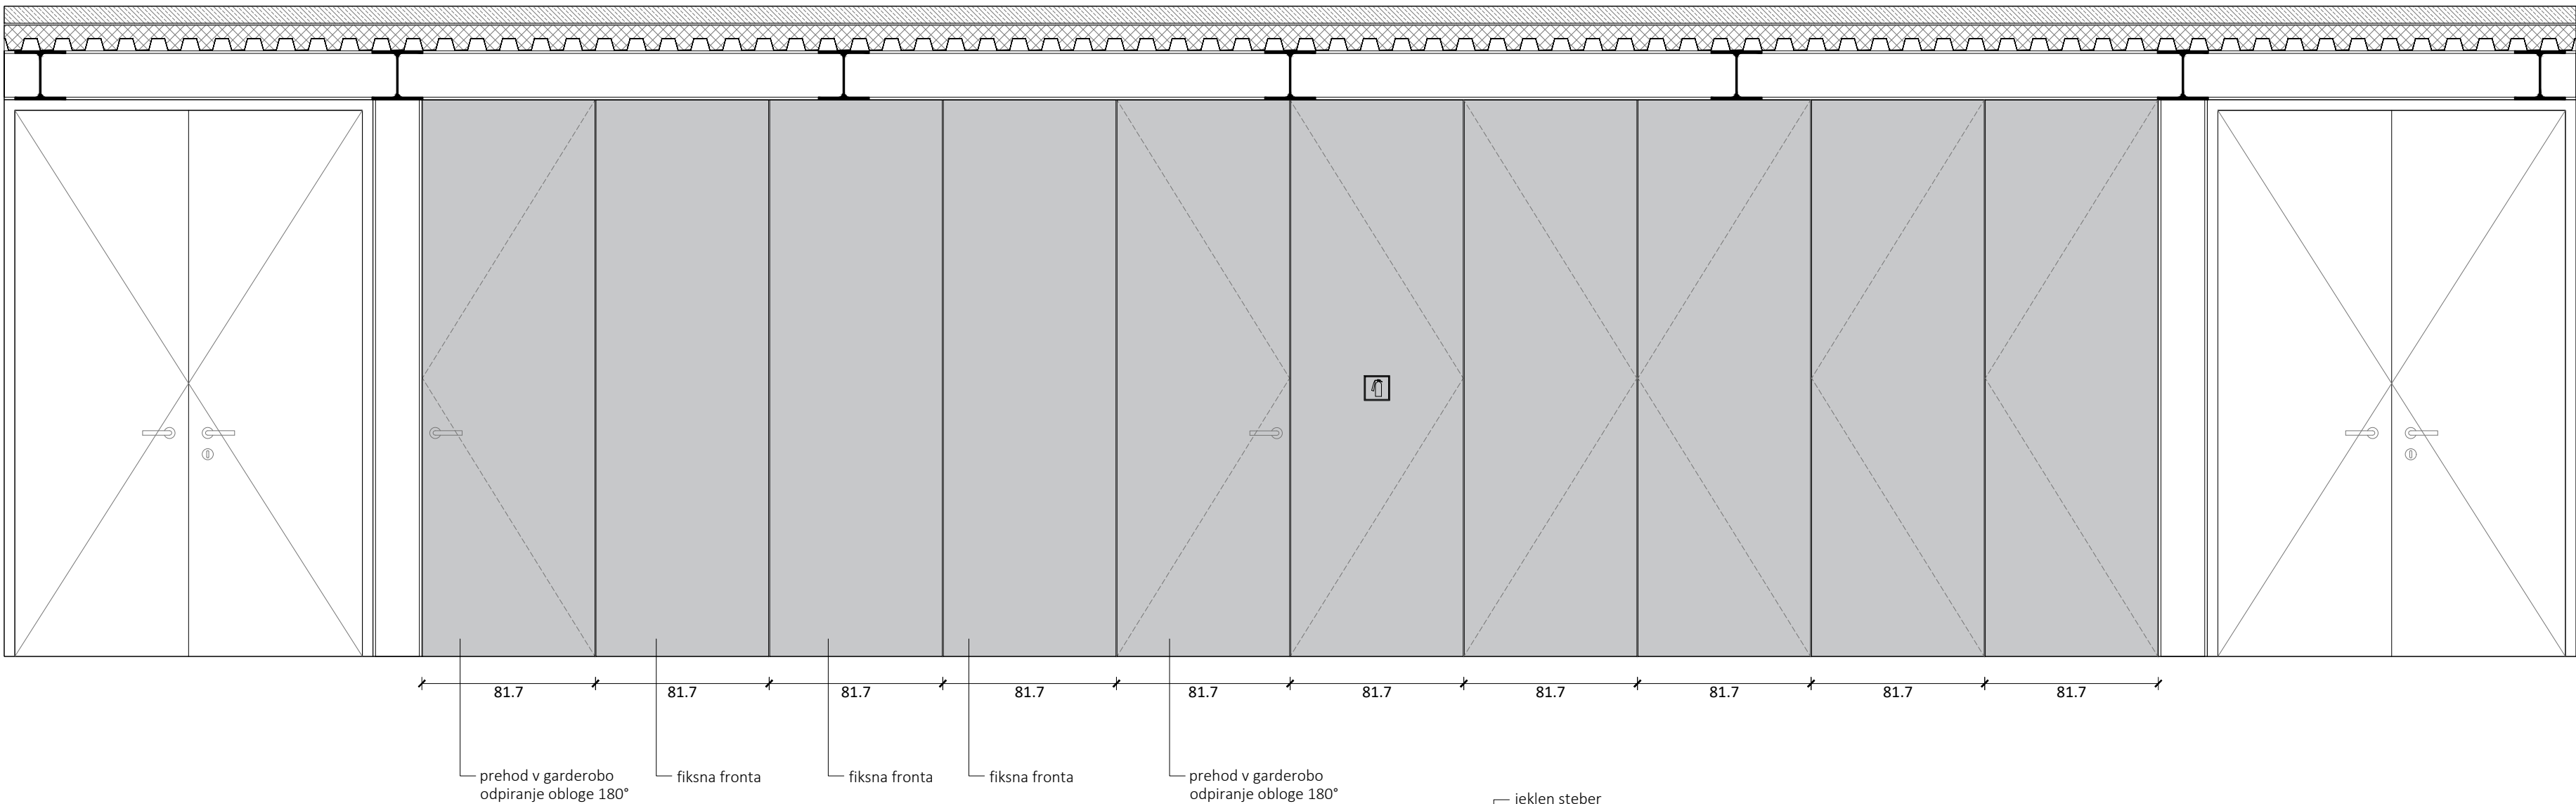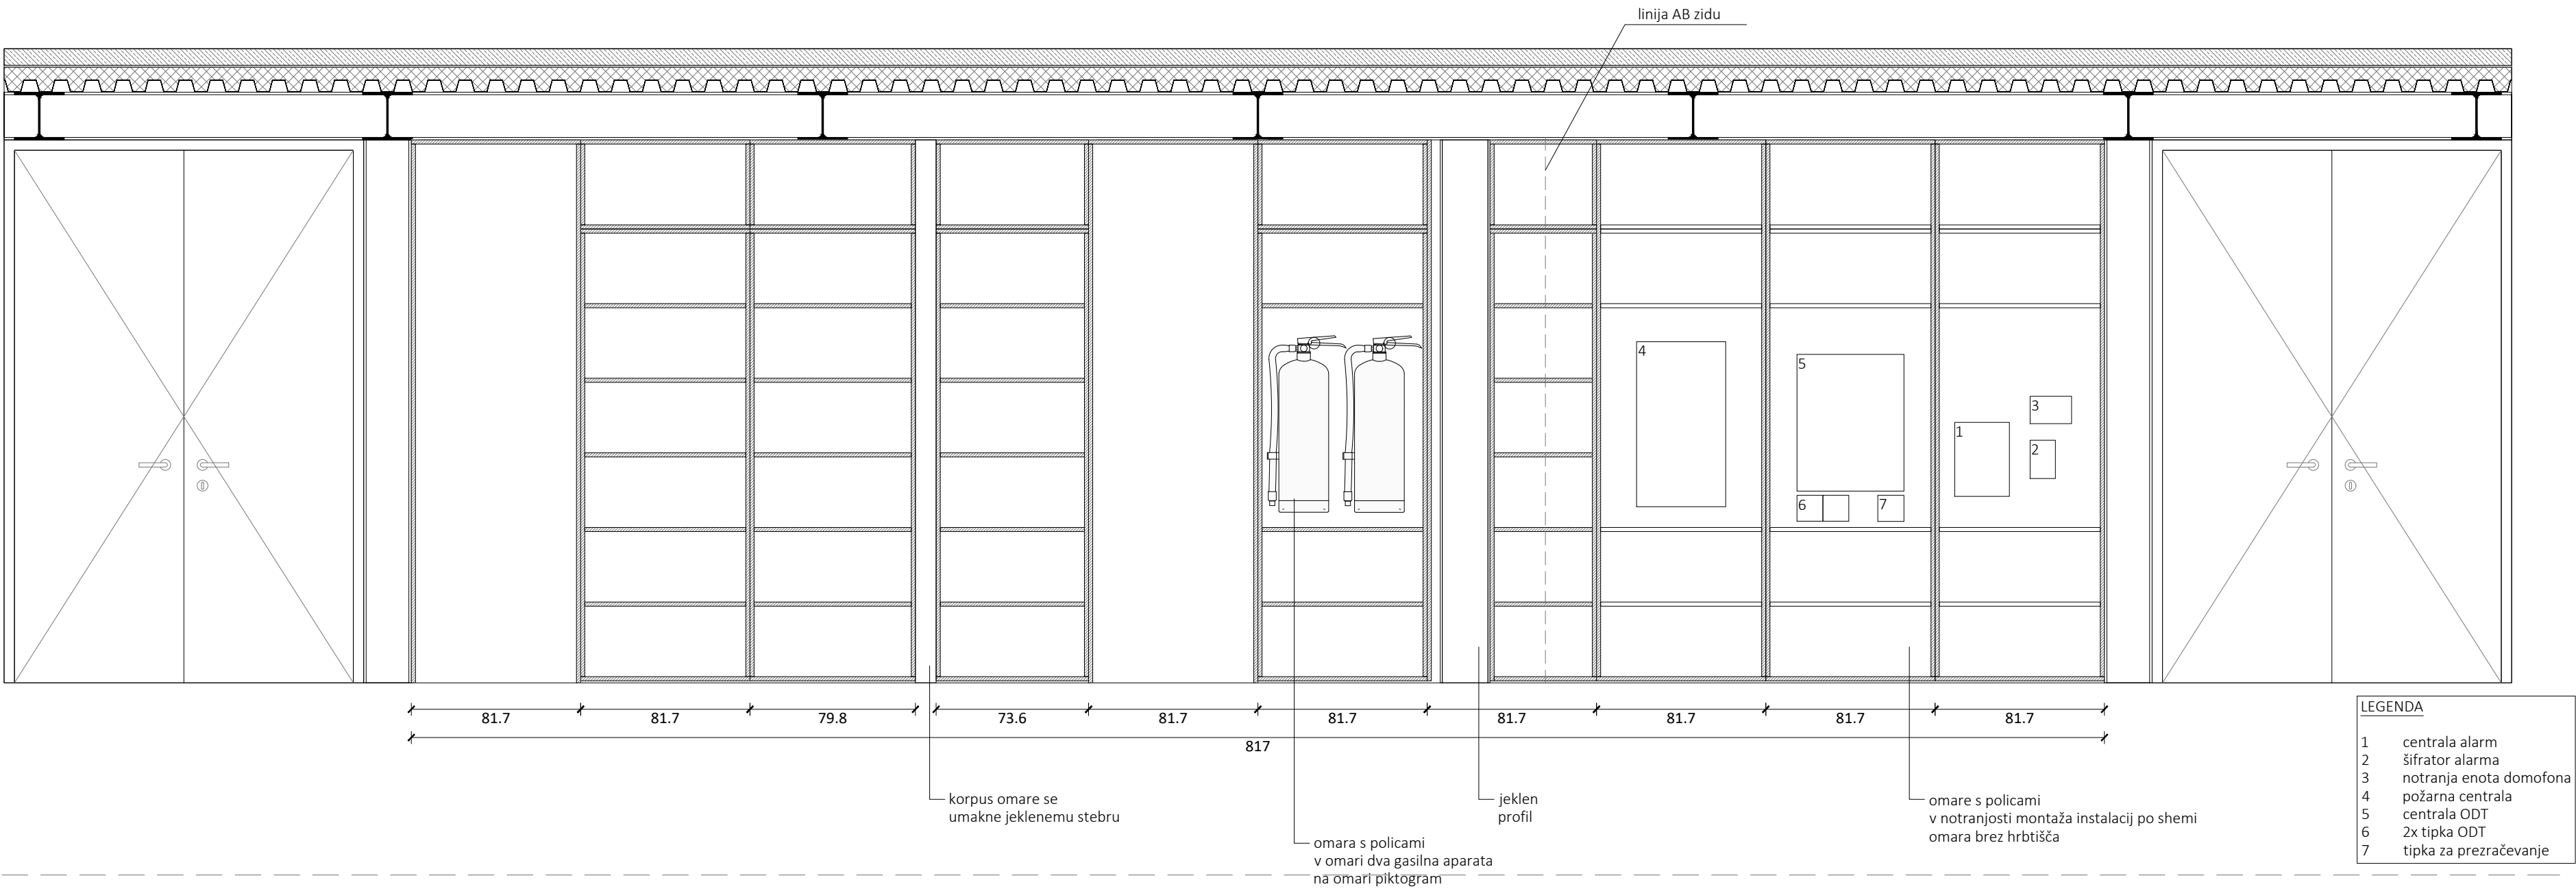

01.1.3
P_OM_3 OMARA V RECEPCIJI
1kom

- pohošteni element za recepcijo v pritličju
- omara iz 3 sklopov in dvojnih enokrilnih vrat, skupna dimenzija 817x25/40cm, višina 262cm
- korpusi: iveral, abs rob 1mm
- fronte in vidne stranice omare: mediapan plošča, d=20mm, barvana po NCS
- podnožje: kovinske ali pvc nivelirne nogice; fronta mediapan, barvana po NCS
- ročaj: vsa vrata na tip-on sistem
- okovje: vse okovje na mehko zapiranje
- element se fiksira v kovinsko konstrukcijo

- sklop 1:
- * omara s tremi enokrilnimi vrati, dimenzije 245x25cm, višina 262cm
- * omara brez hrbtišča
- v omari montaža elektro naprav in naprav požarne varnosti (glej shemo)

- sklop 2:
- * omara z dvojnimi enokrilnimi vrati, dimenzije 163x40cm, višina 262cm
- * v omari 6 fiksnih polic

- sklop 3:
- * omara s tremi (3) enokrilnimi vrati, dimenzije 245x40cm, višine 262cm
- * v omari šest (6) premičnih polic

- vrata:
- * dvojna enokrilna vrata, vgrajena v pohošteni element, dimenzije 82x262cm
- * vrata z zunanjo stranjo pokrijejo vratni okvir
- * odpiranje vrat na 180 stopinj
- kljuka vrezana v celotni višini vrat

ARP

LIBERTAS – PROJEKT OPREME

projekt
ARP Studio za arhitekturo in oblikovanje d.o.o., Ulica 15. Maja 2, 6000 Koper

projektant

Mestna občina Koper, Verdijeva ulica 10, 6000 Koper

investitor

1 - NACRT ARHITEKTURE

Matjaž Bolčina u.d.i.a., A-1747

odgovorni vodja projekta [i.d. št.]

Ernest Milčinovič, u.d.i.a., Urška Bertok Herman u.d.i.a.

Jan Žonta abs. arh.



projektant

P_OM_3 omara v recepciji




risba

1:25 marec 2026 PZI 01.1.3

merilo datum faza št. robe

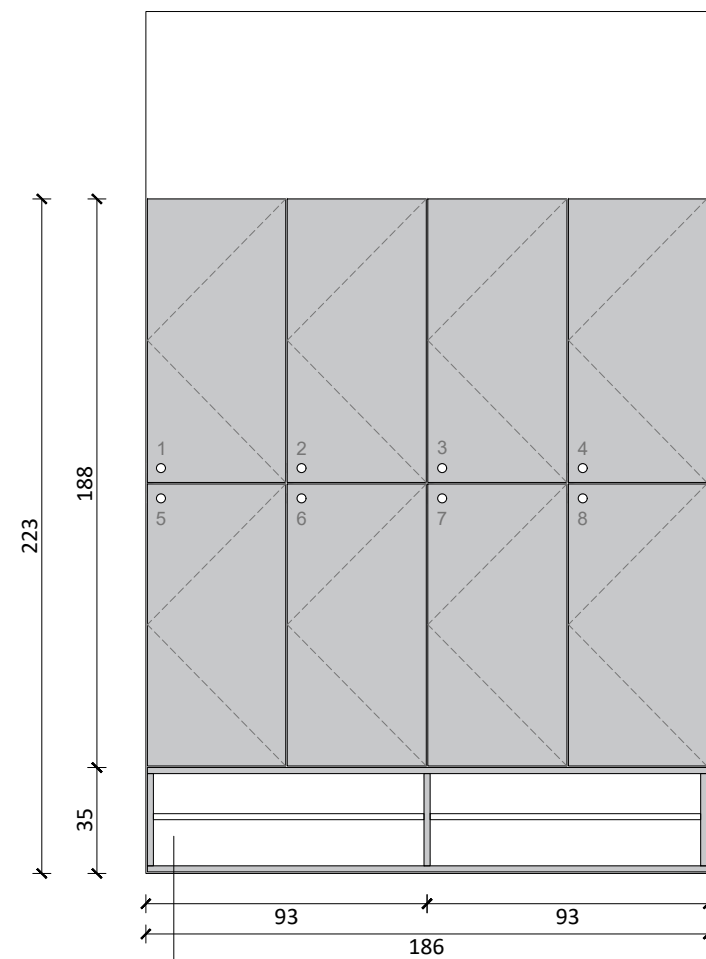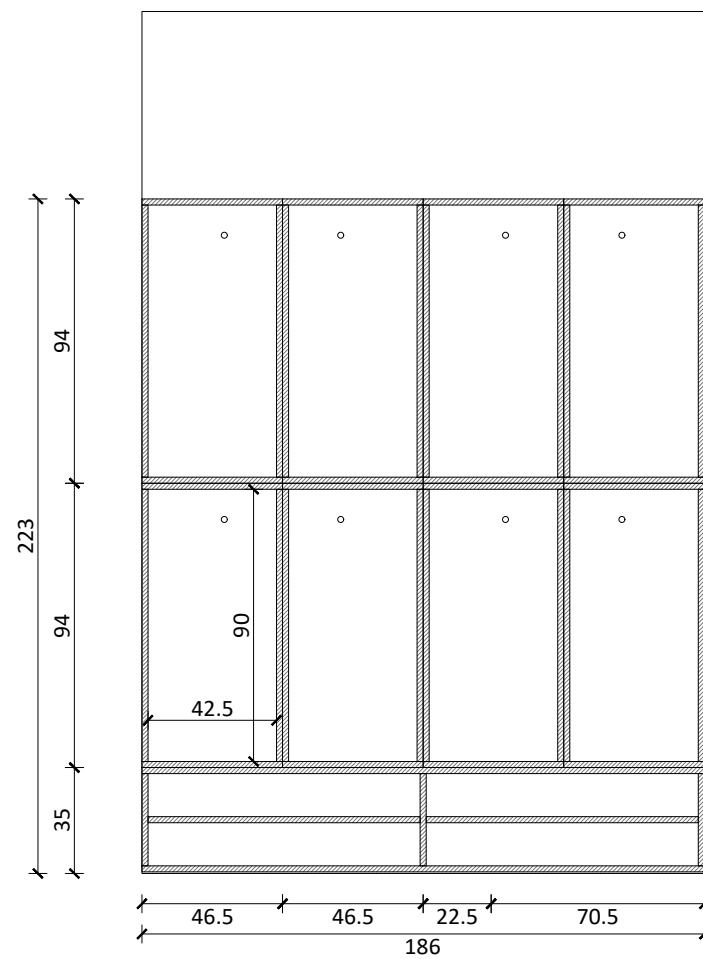

— odprt podstavek za čevlje

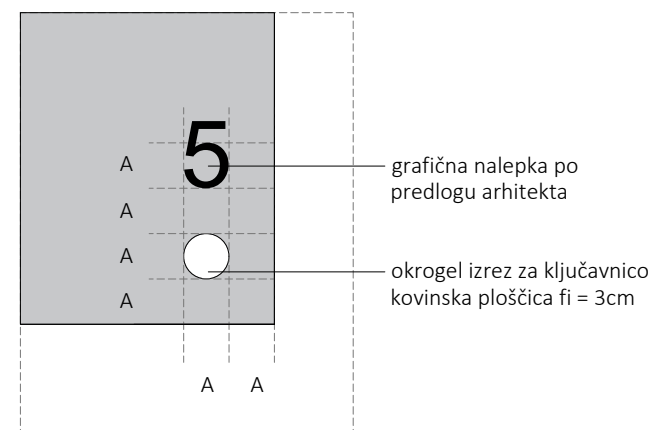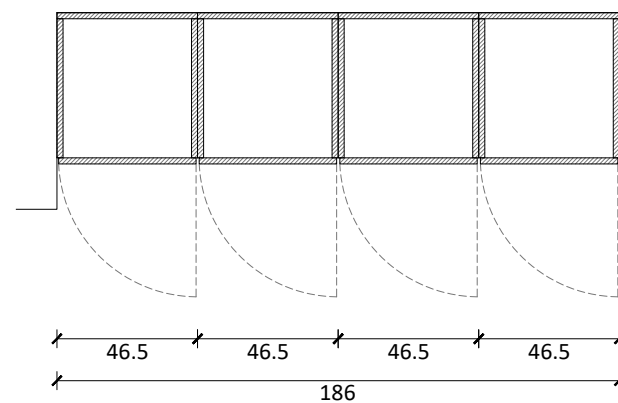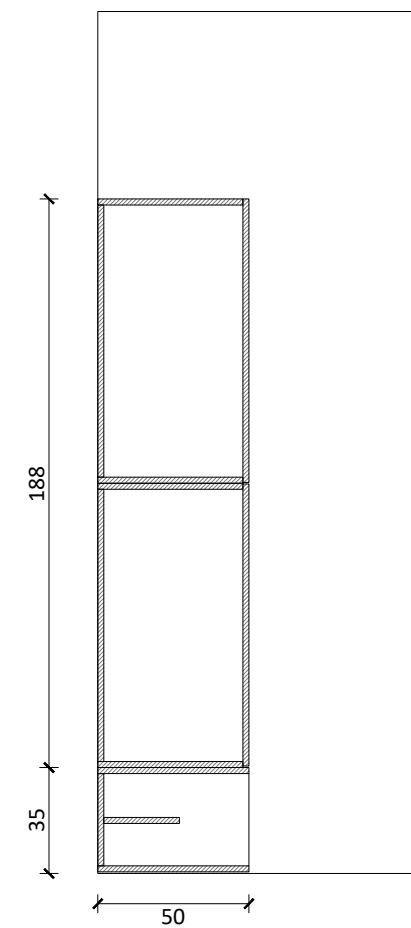

- grafična nalepka po predlogu arhitekta

— okrogel izrez za ključavnico
kovinska ploščica $f_i = 3\text{cm}$

01.1.4
P_OM_4 OMARA ZAPOSLENI (BAR)

- omara v garderobi zaposlenih v baru
 - omara iz dveh sklopov, skupne dimenzije 186x50cm, višina 223cm
 - korpusi: iveral, abs rob 1mm
 - fronte in vidne stranice omare: mediapan plošča, d=20mm, barvana po NCS
 - podnožje: kovinske ali pvc nivelirne nogice; fronta mediapan, barvana po NCS
 - ročaj: vsa vrata se odpirajo s ključem
 - okovje: vse okovje na mehko zapiranje
-
- sklop 1
 - * garderobne omare, 6 kom
 - * vsaka omarica ima svoj ključ za zaklepanje in kovinsko številko na vratih
-
- sklop 2
 - * odprta omara s policami za čevlje
 - * na vsaki polici kovinski ali pvc pladenj za čevlje

ARP

LIBERTAS – PROJEKT OPREME

projekt

ARP Studio za arhitekturo in oblikovanje d.o.o., Ulica 15. Maja 2, 6000 Koper

projektant

Mestna občina Koper, Verdijeva ulica 10, 6000 Koper

investitor

1 - NAČRT ARHITEKTURE

načrt

Matjaž Bolčina u.d.i.a., A-1747

odgovorni vodja projekta [id. št.]

07-22

št. projekta

Ernest Milčinović, u.d.i.a., Urška Bertok Herman u.d.i.a,
Jan Žonta abs. arh.

Jan 201
projektant

P_OM_4_GARDEROBA ZAPOSLENI (bar)

risba

1:25

1:25
merilo

marec 2026


mare
datum



P71



PZI
faza

01.1.4

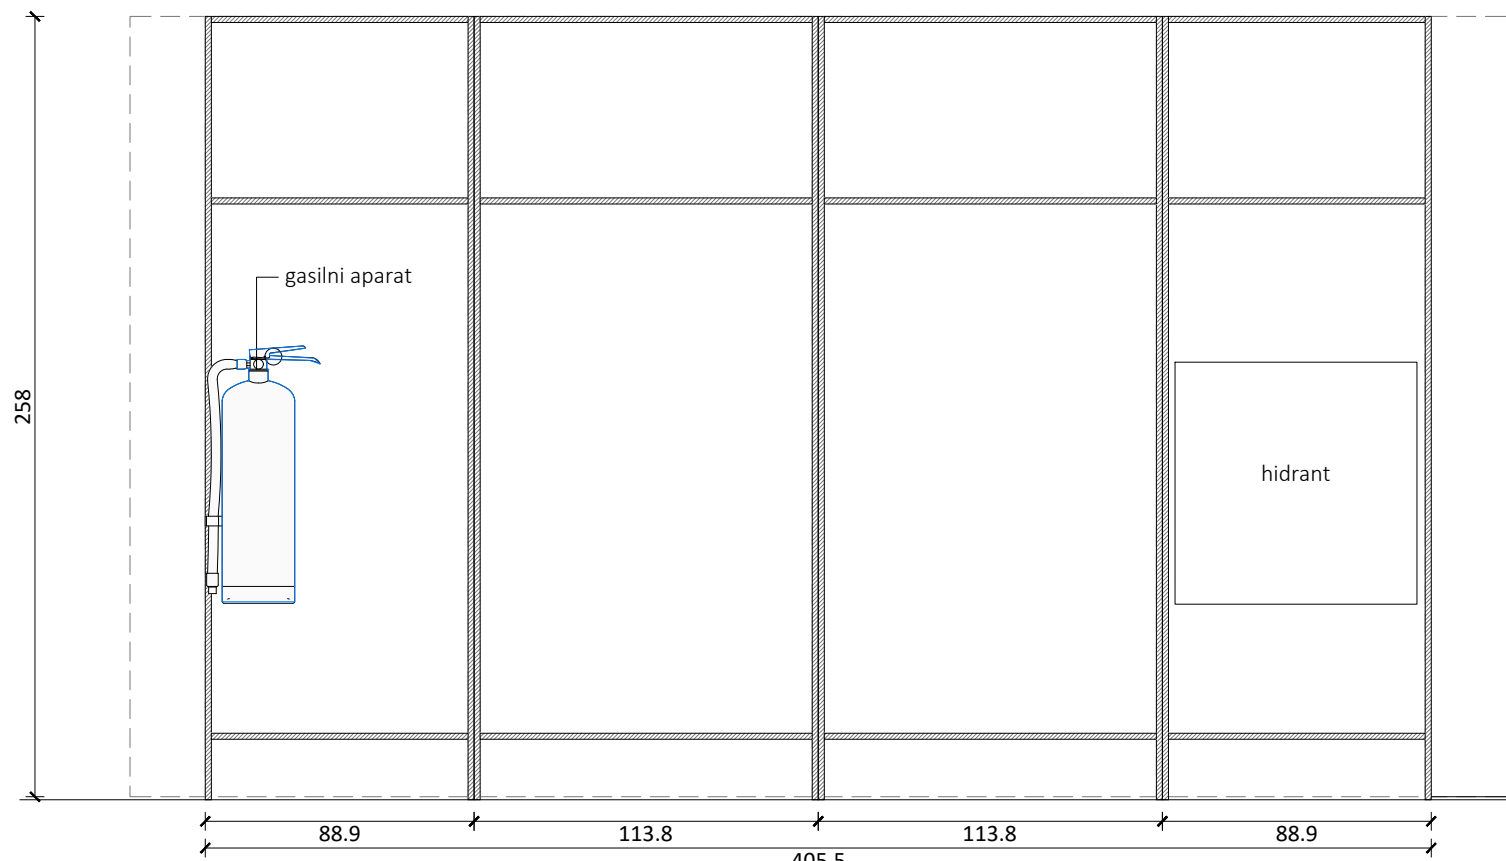št. risbe



-  nalepka za ročni javljalnik požara
-  ročni javljalnik požara

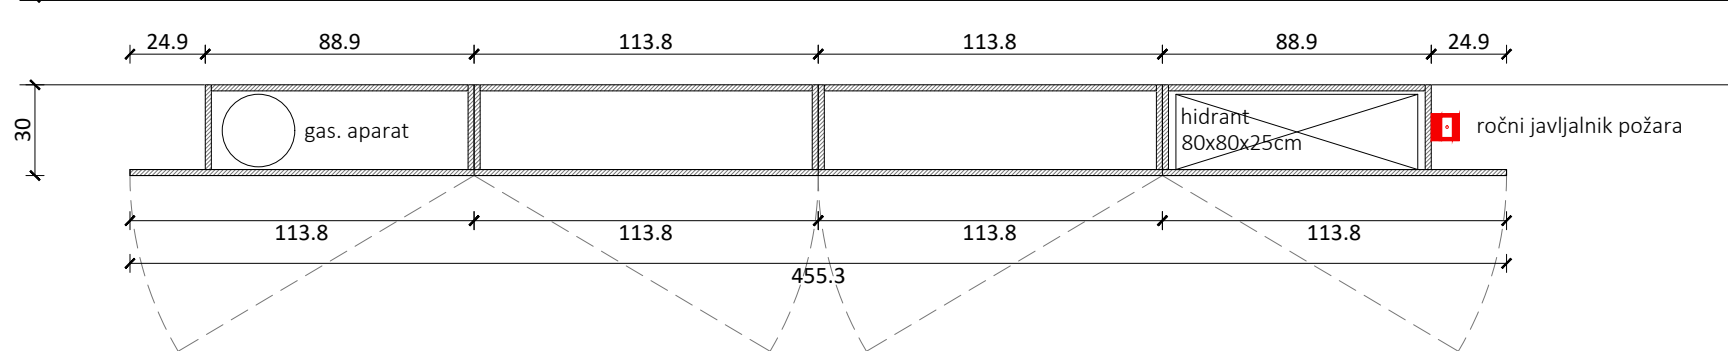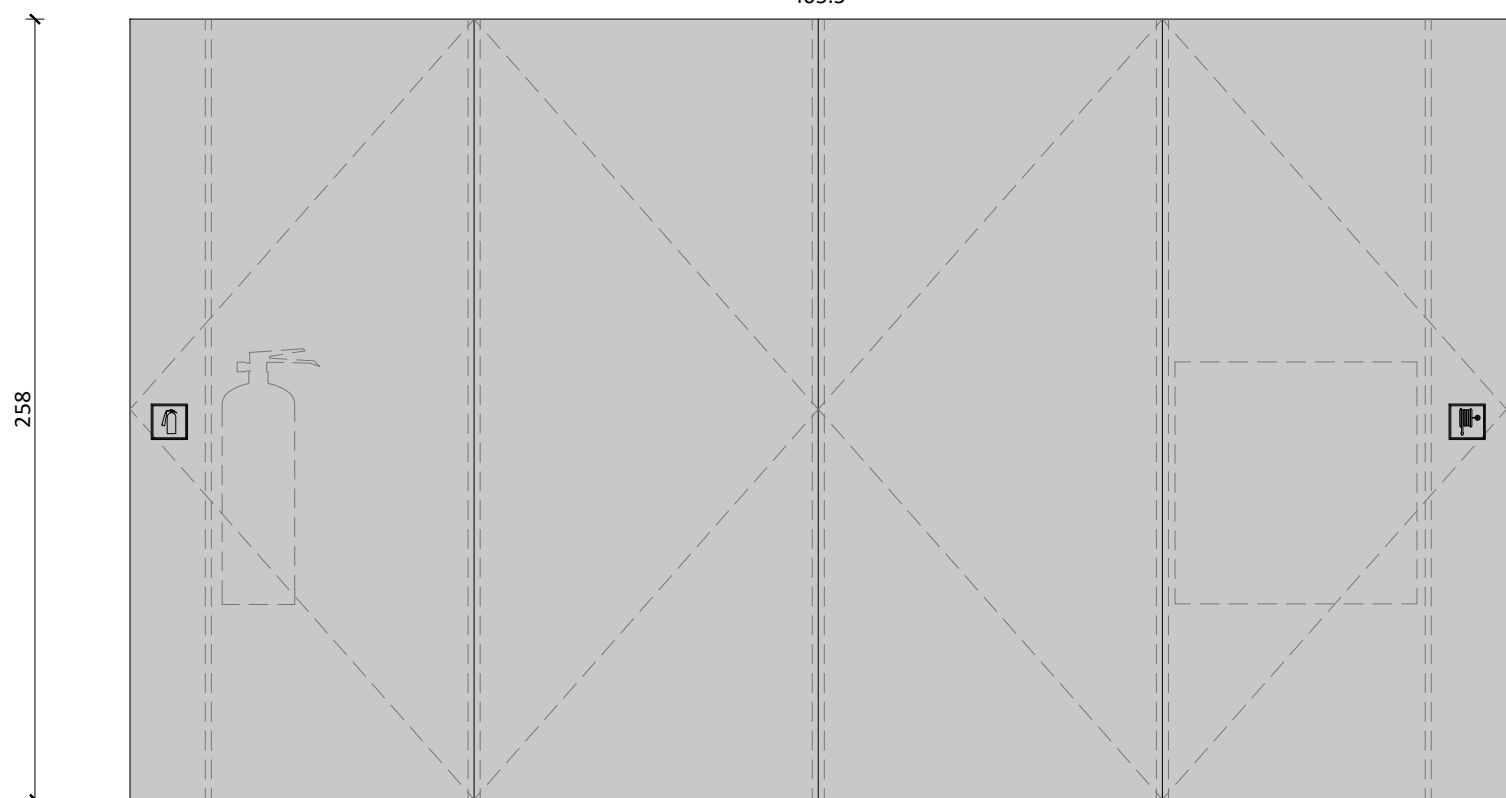

1.1.5 P_OM_5 OMARA V AVLI

- omara ob vhodu v avlo, s frontami za grafično podlogo
- dimeznija 455x28cm, višina 258cm
- štiri enokrilna vrata 114x258cm, na tip on in magnet
- vsi elementi iz mediapana, debeline 20mm, barvan v NCS po izboru projektanta
- v omari montaža hidranta, gasilnih aparatov in av opreme (zajeto v gradbenih delih)
- fiksiranje omare na obstoječi zid
- upoštevati izreze za prehod kablov
- v postavki upoštevati mat plastificirano grafično nalepko z grafiko po predlogi (dimenzija nalepke enaka dimenziji celotne table, nalepka v 4 kosih)

ARP

LIBERTAS – PROJEKT OPREME

projekt
ARP Studio za arhitekturo in oblikovanje d.o.o., Ulica 15. Maja 2, 6000 Koper
projektant

Mestna občina Koper, Verdijeva ulica 10, 6000 Koper
investitor

1 - NAČRT ARHITEKTURE
načrt
Matjaž Bolčina u.d.i.a., A-1747
odgovorni vodja projekta [id. št.]
Ernest Milčinović, u.d.i.a., Urška Bertok Herman u.d.i.a., Jan Žonta abs. arh.
projektant

P_OM_5 OMARA V AVLI

risba
1:25
merilo
marec 2026
datum
PZI
faza
01.1.5
št. risbe

poravnava

262

hidrant

108.5

108.5

216.9

ročni javljalik požara

29.5

98.5

98.5

108.5

108.5

216.9

hidrant
80x80x25cm

gas. aparat

01.1.6

P_OM_6 OMARA V GALERIJI

- omara ob vhodu v muzej, s fronto za grafično podlogo
- dimenzija 217x30cm, višina 262cm
- dvojna dvokrilna vrata, na tip on in magnet
- vsi elementi iz mediapana, debeline 20mm, barvan v NCS po izboru projektanta
- v omari montaža hidranta, gasilnih aparatov in av opreme (zajeto v gradbenih delih)
- fiksiranje omare na obstoječi zid
- upoštevati izreze za prehod kablov
- v postavki upoštevati mat plastificirano grafično nalepko z grafiko po predlogi (dimenzija nalepke enaka dimenziji celotne table, nalepka v 2 kosih)

ARP

LIBERTAS – PROJEKT OPREME

projekt

ARP Studio za arhitekturo in oblikovanje d.o.o., Ulica 15. Maja 2, 6000 Koper

projektant

Mestna občina Koper, Verdijeva ulica 10, 6000 Koper

investitor

1 - NAČRT ARHITEKTURE

načrt

07-22

št. projekta

P_OM_6 OMARA V MUZEJU

risba

1:25

merilo

marec 2026



datum

PZI

faza

01.1.6

št. risbe

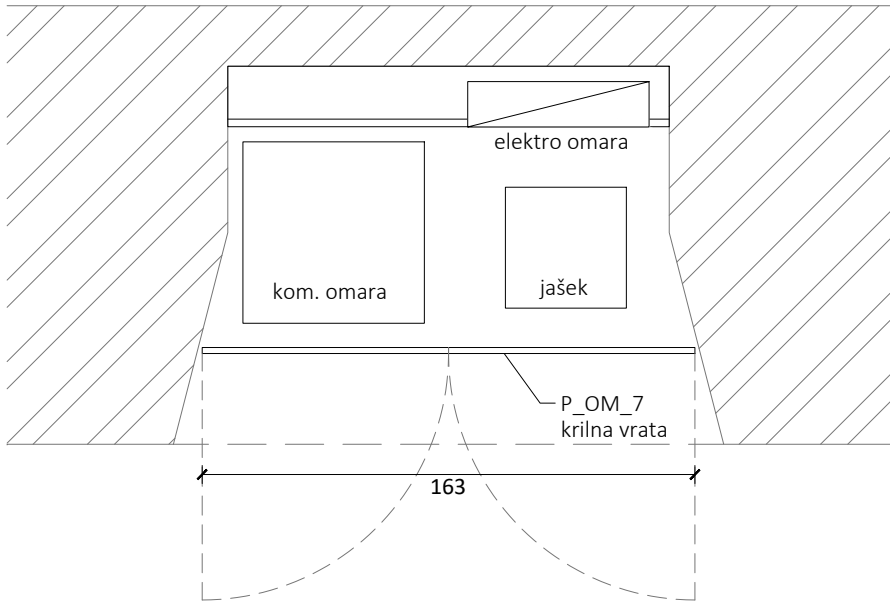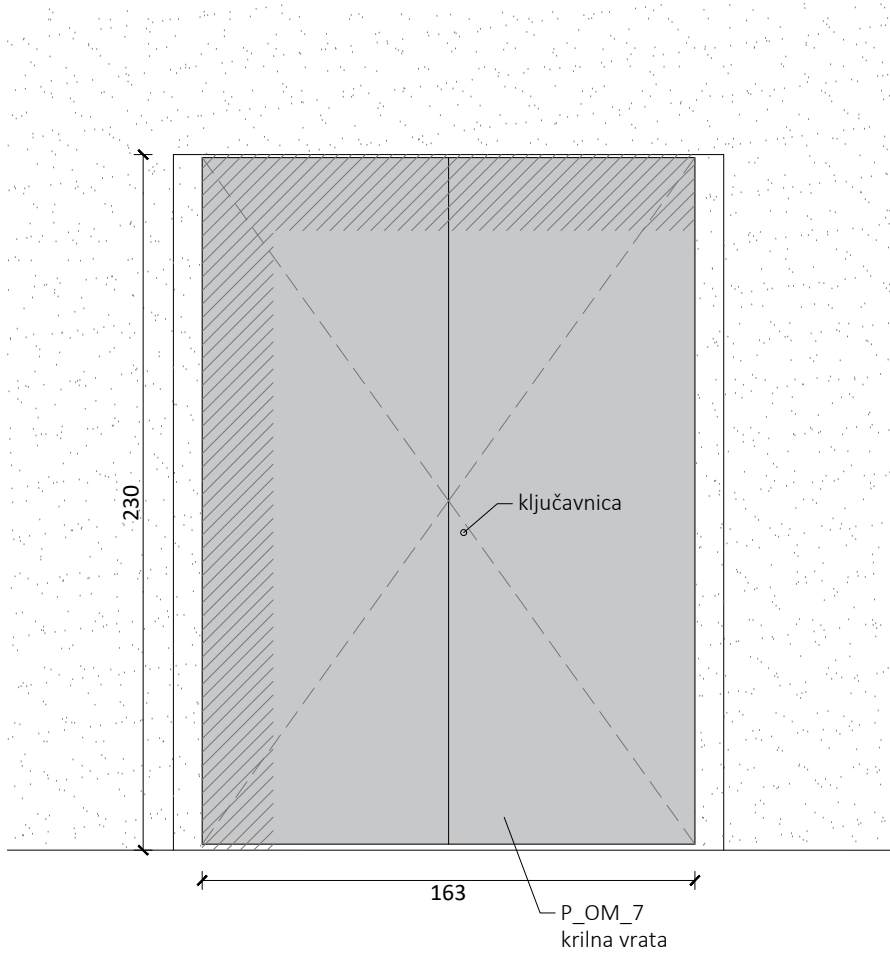


01.1.7
P_OM_7 OMARA V GALERIIJ

- dvokrilna vrata na podkonstrukciji za zaporo niše z instalacijami
- dimenzija 163x230cm
- skrita podkonstrukcija vrat
- vgrajena ključavnica, magnetna
- vsi elementi iz mediapana, debeline 20mm, barvan v NCS po izboru projektanta

ARP


LIBERTAS – PROJEKT OPREME

projekt			
ARP Studio za arhitekturo in oblikovanje d.o.o., Ulica 15. Maja 2, 6000 Koper			
projektant			
Mestna občina Koper, Verdijeva ulica 10, 6000 Koper			
investitor			
1 - NAČRT ARHITEKTURE		Matjaž Bolčina u.d.i.a., A-1747	
načrt		odgovorni vodja projekta [id. št.]	
07-22		Ernest Milčinović, u.d.i.a., Urška Bertok Herman u.d.i.a,	
št. projekta		Jan Žonta abs. arh.	
		projektant	
P_OM_7_OMARA V GALERIIJ (elektro omara)			
risba			
1:25	marec 2026	PZI	01.1.7
merilo	datum	faza	št. risbe

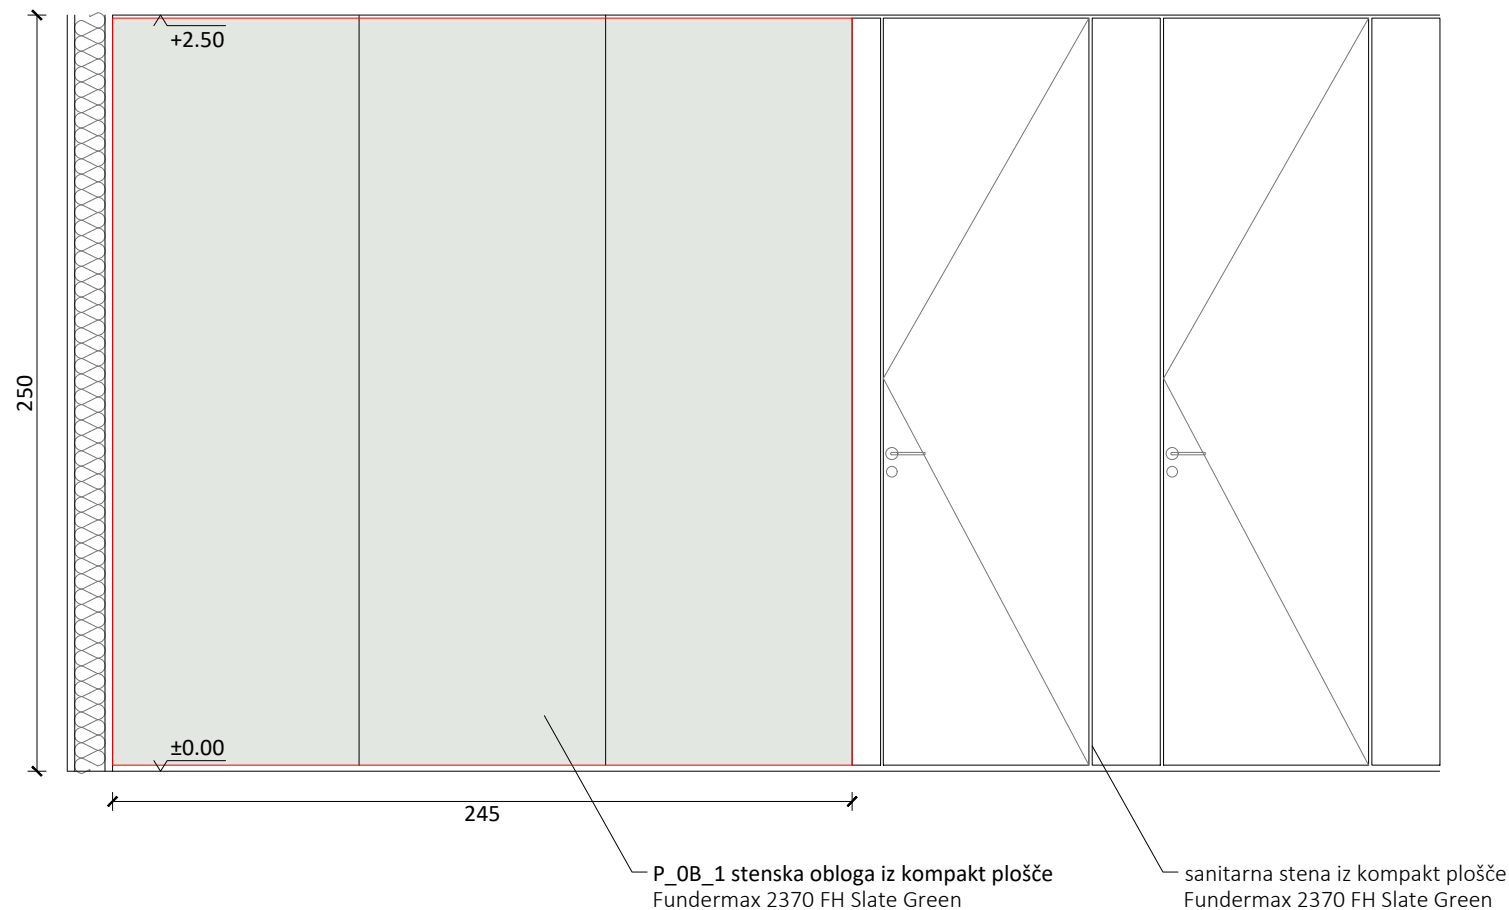


01.1.8
P_OB_1 OBLOGA MOŠKE SANITARIJE

- stenska obloga iz kompakt plošče
- skupnih dimenzij 245x250 cm
- delitev na 3 panele, med delitvami senčna fuga
- montirano na MK steno preko podkonstrukcije
- na stiku s steno in stropom senčna fuga
- poravnava s sanitarnimi kabinami iz kompakt plošče enak dekor
- Fundermax 2370 FH Slate Green

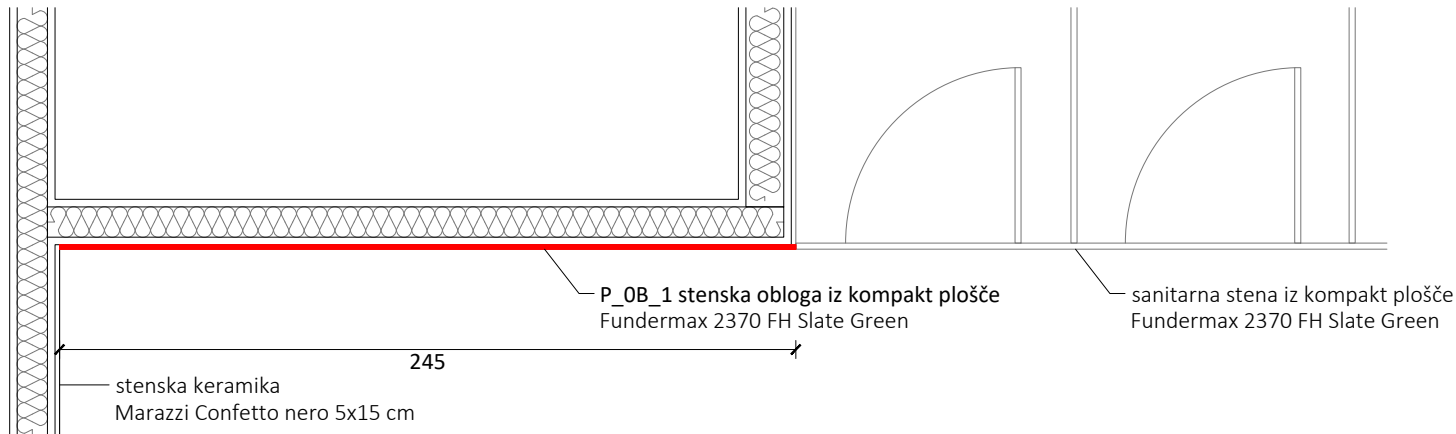


ARP

LIBERTAS – PROJEKT OPREME			
projekt			
ARP Studio za arhitekturo in oblikovanje d.o.o., Ulica 15. Maja 2, 6000 Koper			
projektant			
Mestna občina Koper, Verdijeva ulica 10, 6000 Koper			
investitor			
1 - NAČRT ARHITEKTURE		Matjaž Bolčina u.d.i.a., A-1747	
načrt		odgovorni vodja projekta [id. št.]	
07-22		Ernest Milčinović, u.d.i.a., Urška Bertok Herman u.d.i.a,	
št. projekta		Jan Žonta abs. arh.	
		projektant	
P_OB_1 OBLOGA MOŠKE SANITARIJE			
risba			
1:25	marec 2026	PZI	01.1.8
merilo	datum	faza	št. risbe

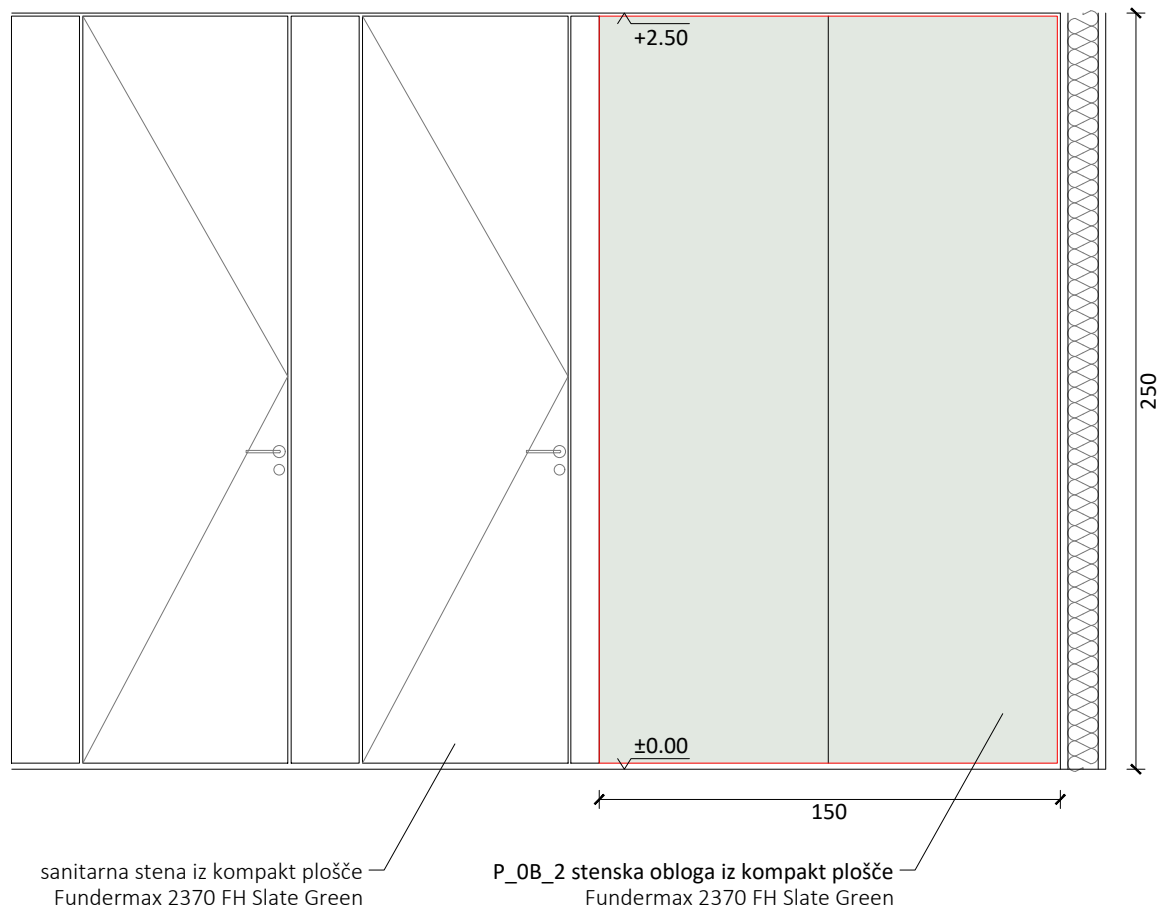

01.1.9
P_OB_2 OBLOGA ŽENSKE SANITARIJE

- stenska obloga iz kompakt plošče
- skupnih dimenzij 150x250 cm
- delitev na 2 panela, med delitvami senčna fuga
- montirano na MK steno preko podkonstrukcije
- na stiku s steno in stropom senčna fuga
- poravnava s sanitarnimi kabinami iz kompakt plošče enak dekor
- Fundermax 2370 FH Slate Green

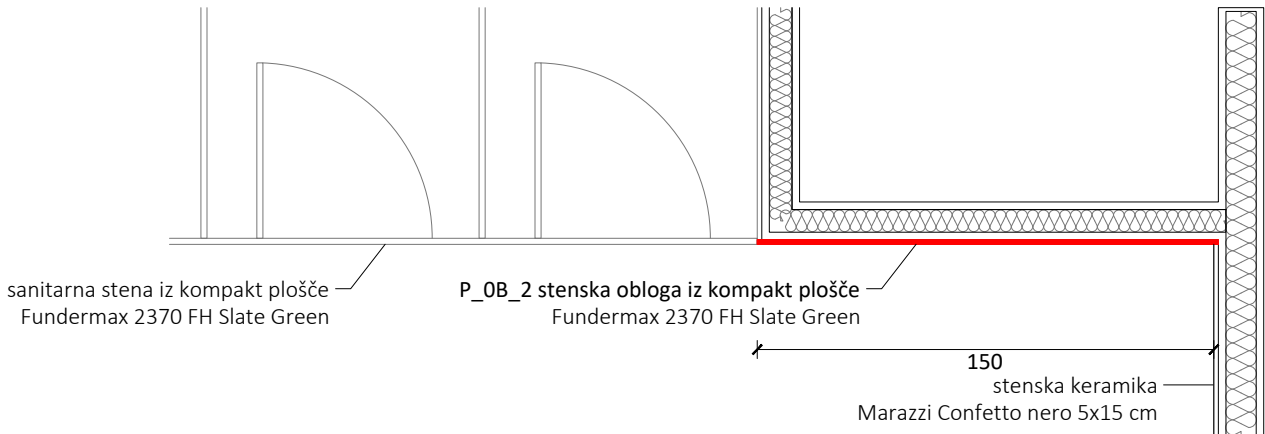

ARP

LIBERTAS – PROJEKT OPREME

projekt
ARP Studio za arhitekturo in oblikovanje d.o.o., Ulica 15. Maja 2, 6000 Koper
projektant

Mestna občina Koper, Verdijeva ulica 10, 6000 Koper
investitor

1 - NAČRT ARHITEKTURE
načrt

Matjaž Bolčina u.d.i.a., A-1747



odgovorni vodja projekta [id. št.]

07-22
št. projekta

Ernest Milčinović, u.d.i.a., Urška Bertok Herman u.d.i.a,
Jan Žonta abs. arh.
projektant

P_OB_2 OBLOGA MOŠKE SANITARIJE

risba
1:25
merilo
marec 2026
datum
PZI
faza
01.1.9
št. risbe

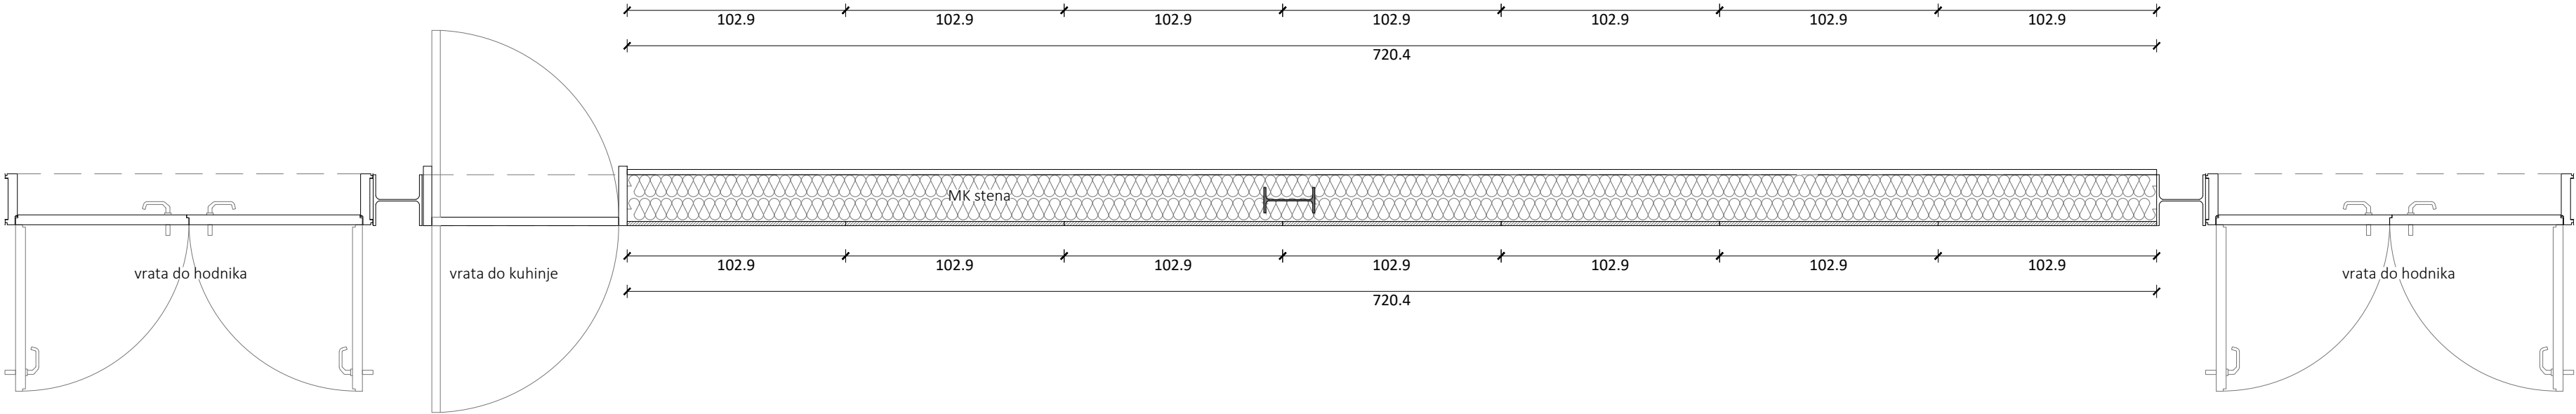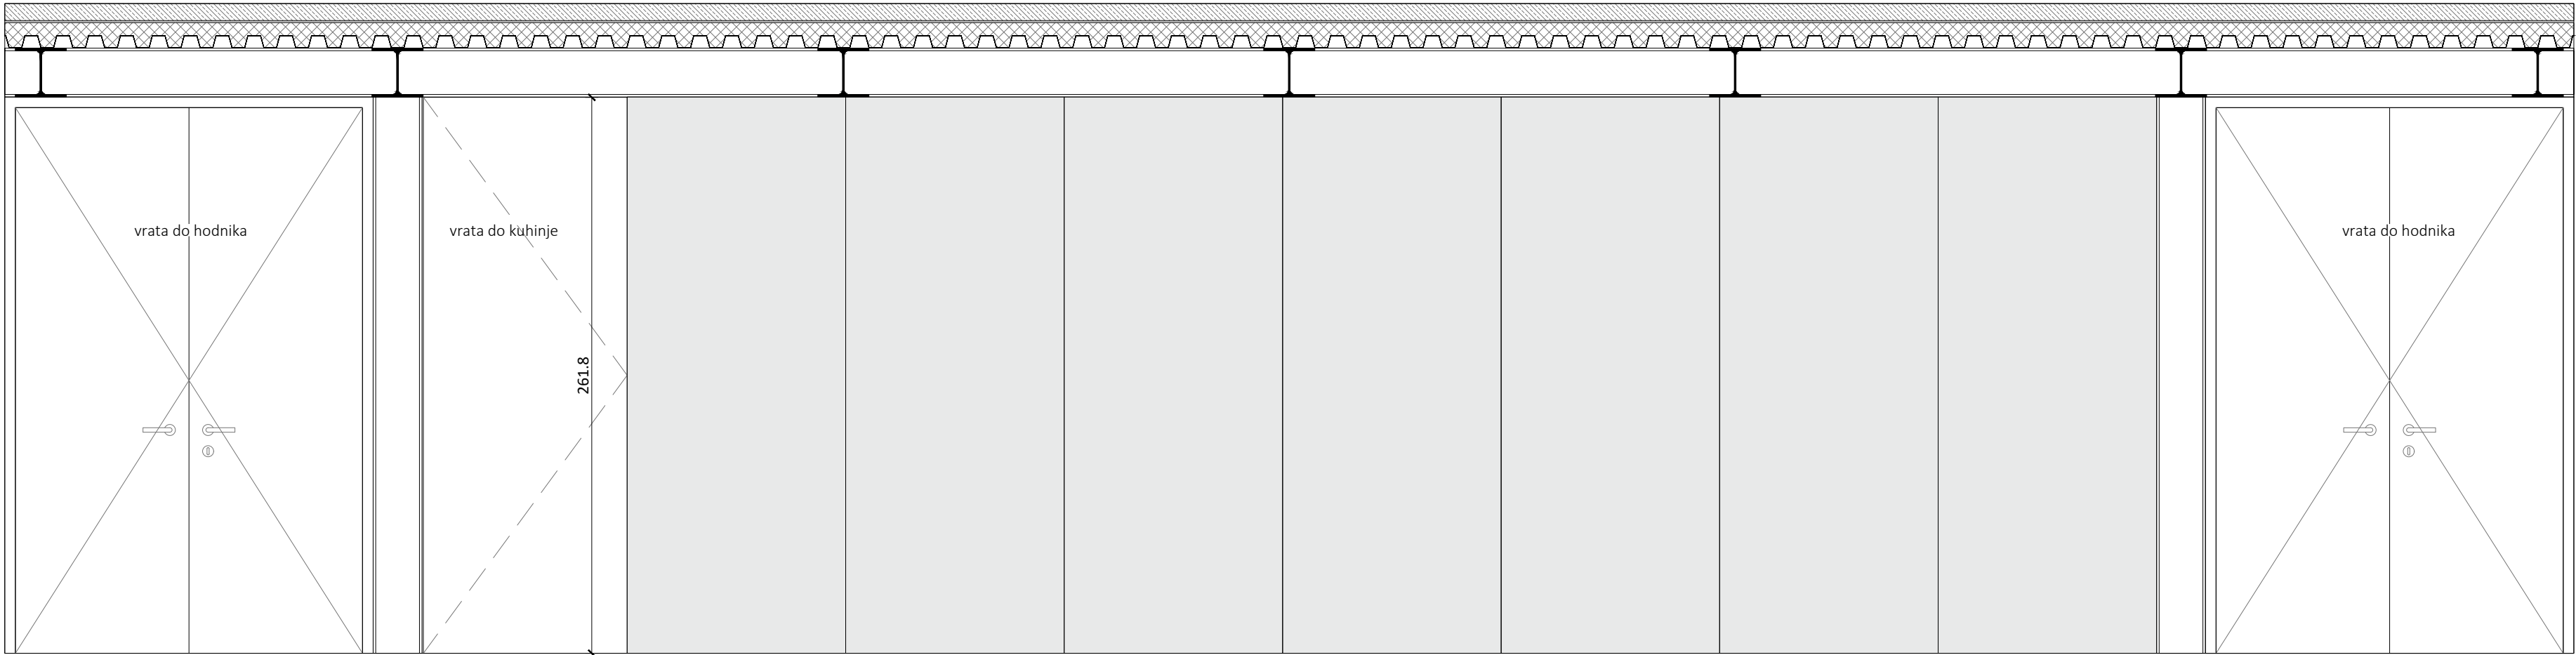

ARP

LIBERTAS – PROJEKT OPREME

projekt

ARP Studio za arhitekturo in oblikovanje d.o.o., Ulica 15. Maja 2, 6000 Koper

projektant

Mestna občina Koper, Verdijeva ulica 10, 6000 Koper

investitor

1 - NAČRT ARHITEKTURE

načrt

07-22

št. projekta

P OB_3 OBLOGA BAR

risba

1:25

merilo

marec 2026



datum

PZI






faza

01.1.10

št. risbe

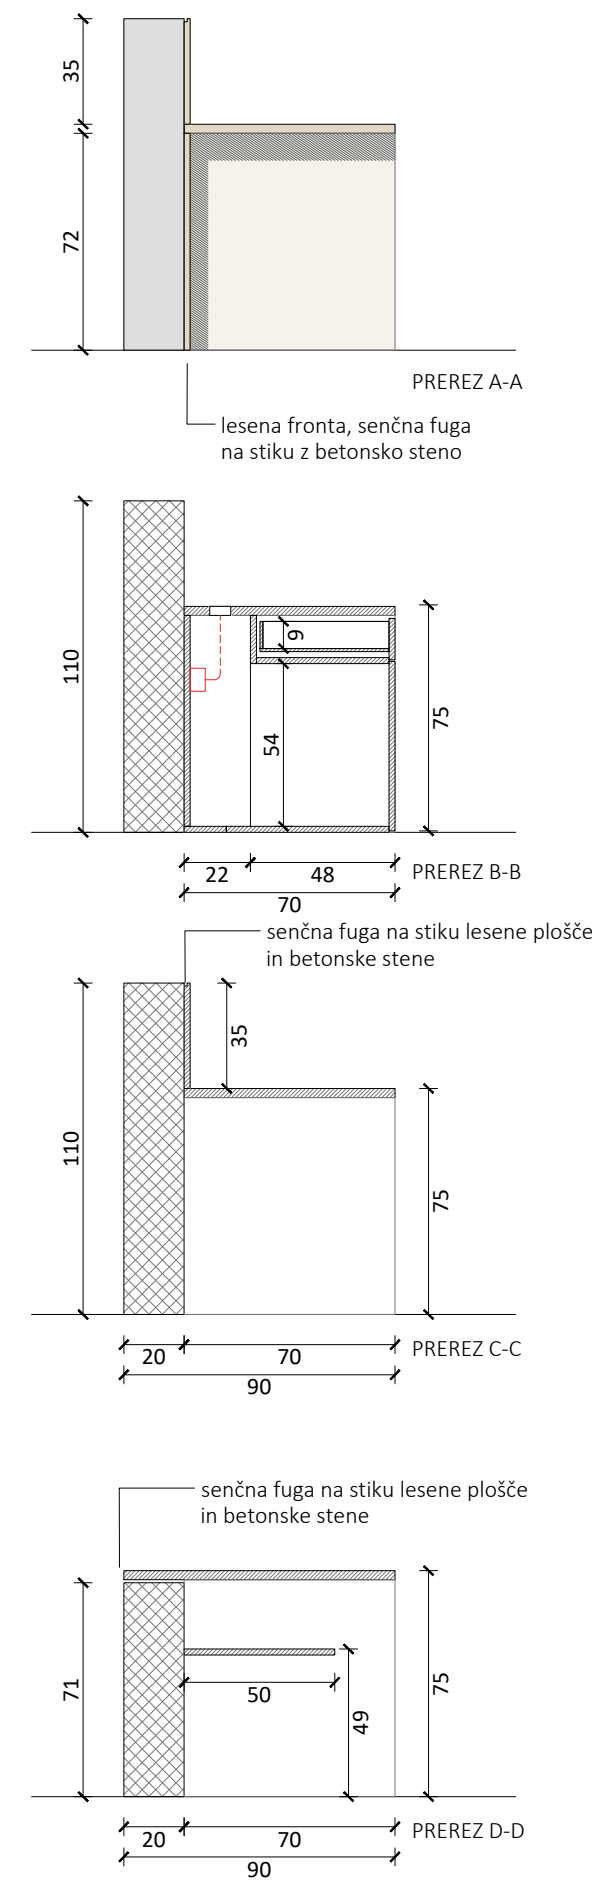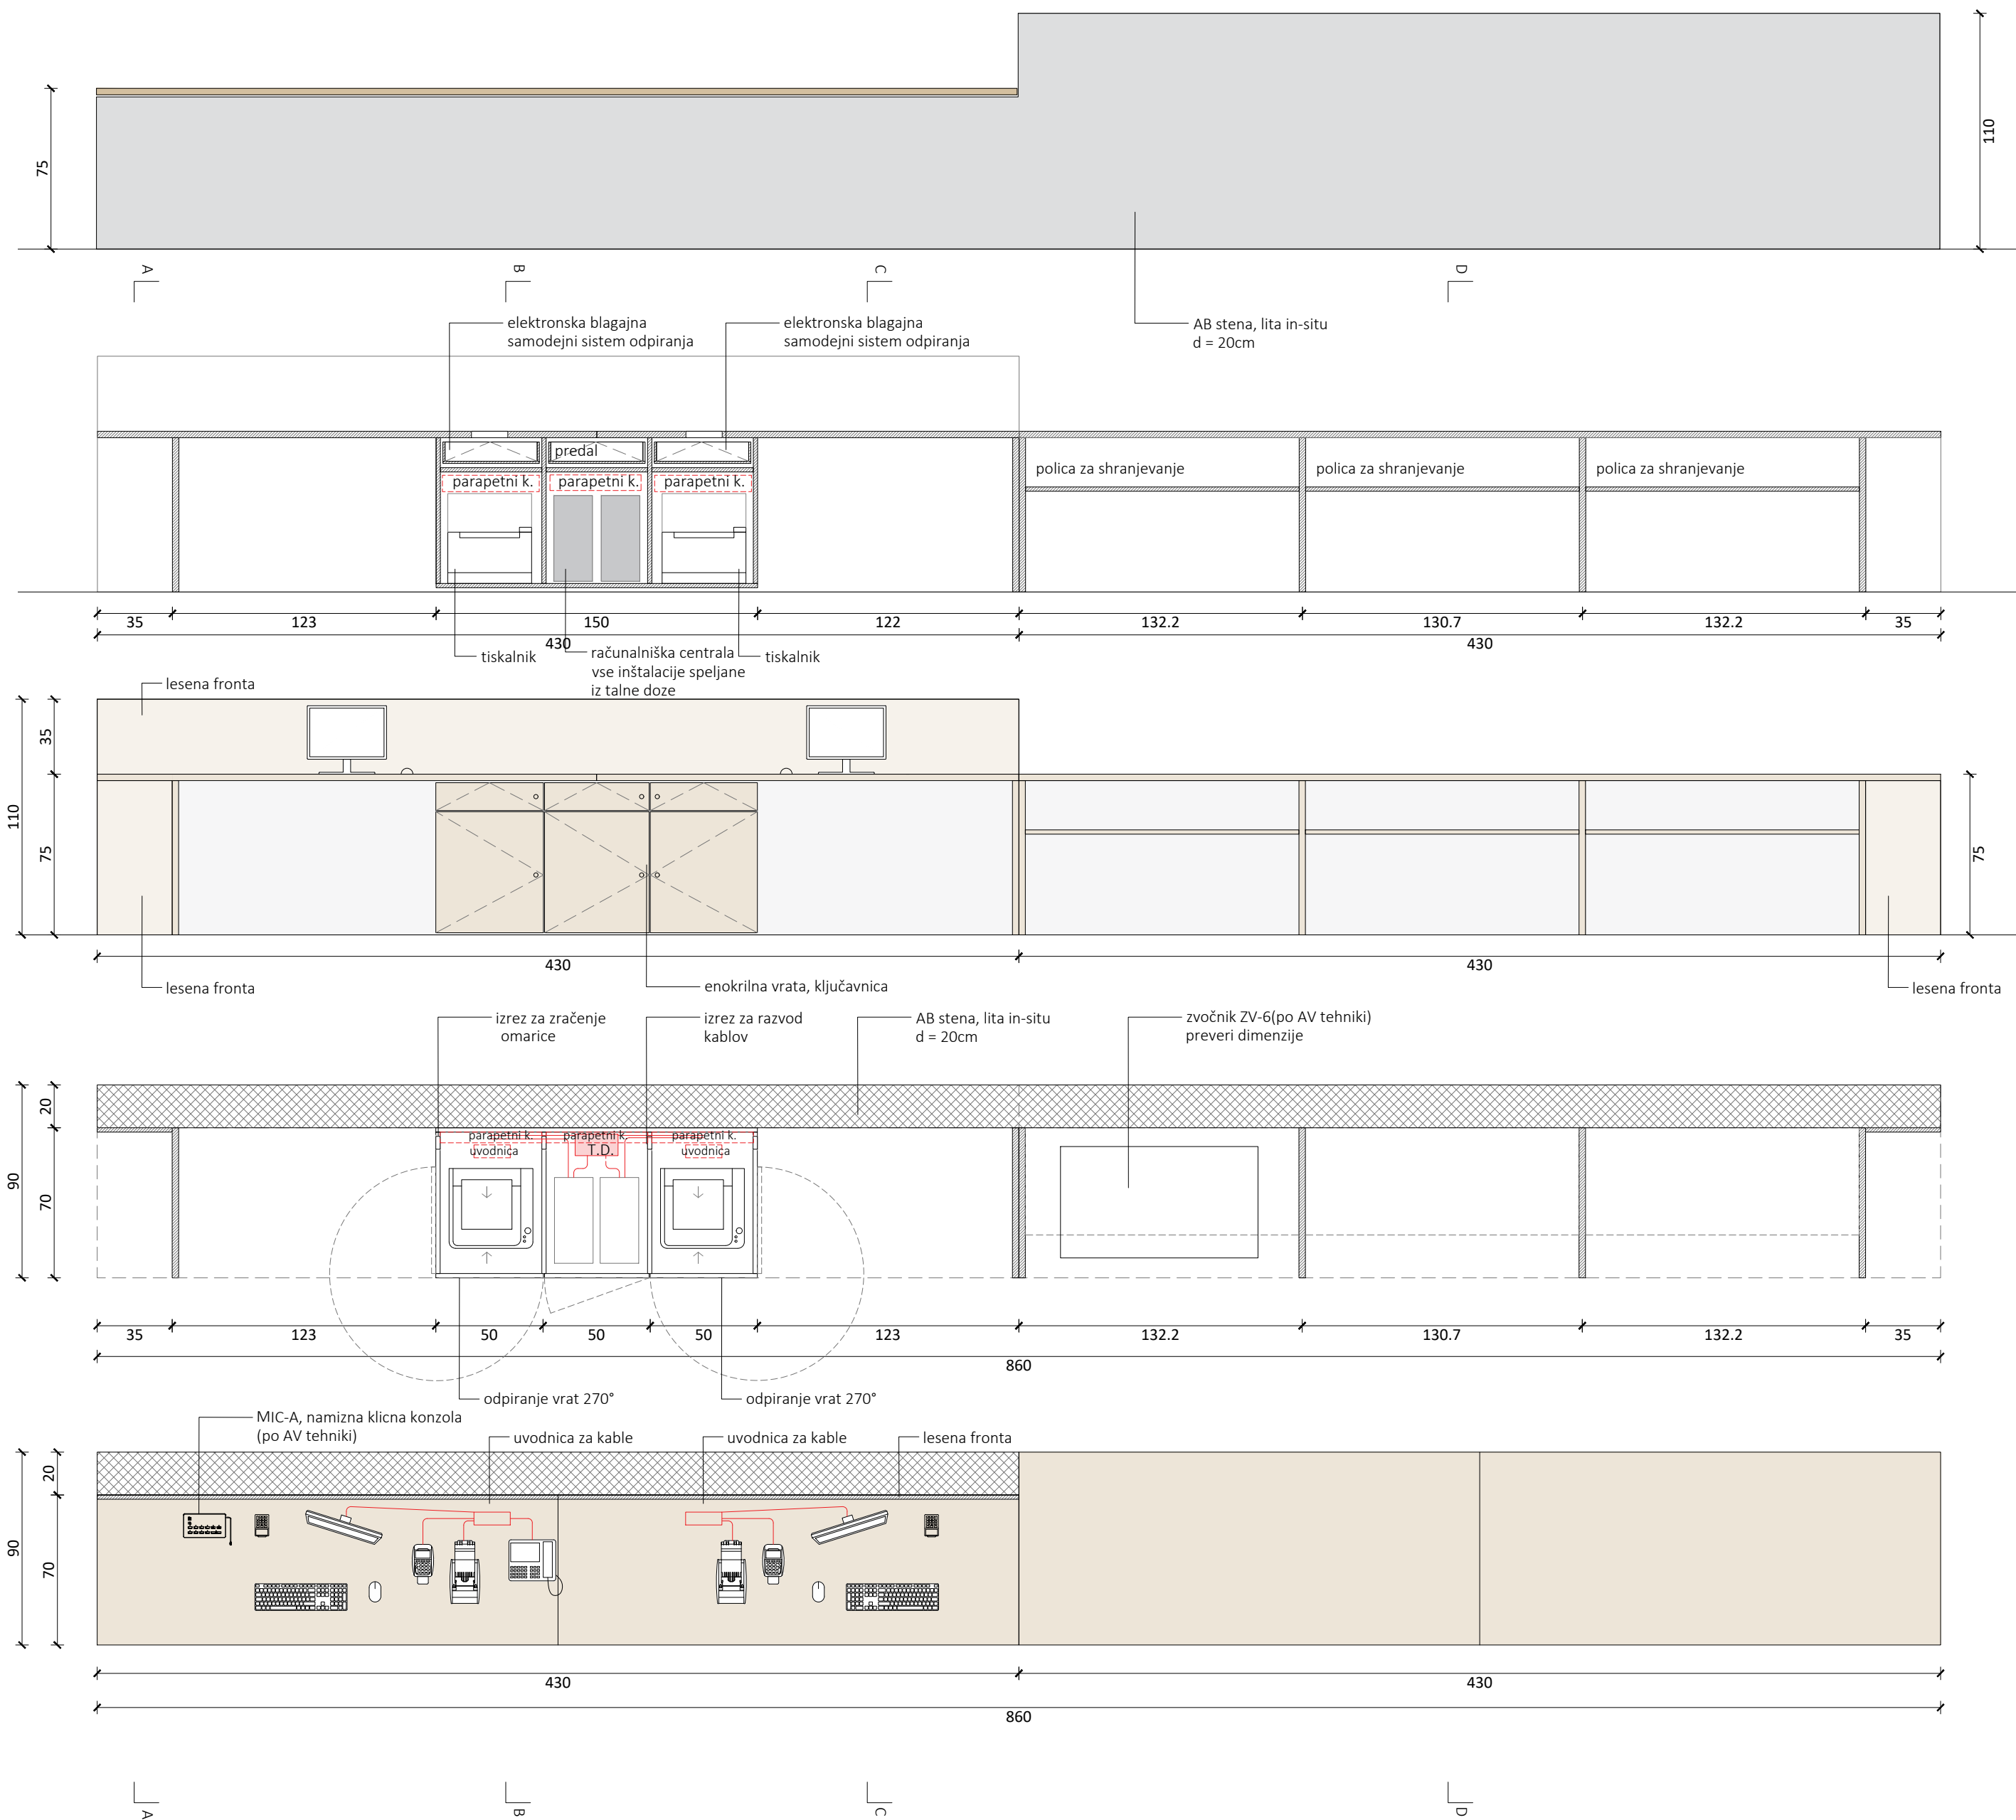

- 01.2.1**
P_PU_1 PULT V RECEPCIJI
1kom
- pult recepcije ob garderobi, sestavljen iz 3 sklopov; skupna dimenzija elementa 70x860cm, višina 75cm
 - sklop 1
 - * pult v dveh delih - 70x430cm in 90x430cm
 - * pult debeline 30mm, les masiva, 2x premaz lazuranim lakom po izboru projektanta
 - * pult položen in vijačen v lesene stranice ali omarice pod pultom
 - * v širšem delu pult sega preko AB zidu in se z njim poravnava; med zidom in pultom senčna rega
 - * v ožjem delu pulta upoštevati še leseno stranico do višine AB zidu; dimenzija vertikalne stranice nad pultom je 35x430cm, furnirano 1.klasa, po izboru projektanta
 - * v pultu izvedeni dve leseni uvodnici z izrezom za prehod kablov; uvodnici sta na magnetih
 - sklop 2
 - * tri omare z enokrilnimi vrati in trije predali
 - * dimenzija omarice 150x70cm, višina 72cm
 - * spodnji del omarice brez polic, brez hrbtišča zaradi prehoda kablov; z izrezom v dnu za prehod kablov iz talne doze
 - * vratca omaric s ključavnico
 - * zgoraj trije predali s ključavnico (blagajna)
 - * okovje predalov in vrat z mehkim zapiranjem
 - * vrezan ročaj v celotni dolžini omaric in predalov
 - * vsi korpusi iz iverala, vse fronte in vidne stranice iz furnirja, 1. klase, po izboru projektanta
 - sklop 3
 - * trije leseni predelki pod širšim delom pulta
 - * vertikalne polne stranice in polica za shranjevanje manjše garderobe
 - * skupna dimenzija elementa 431x70cm
 - * vertikalne stranice in polica debeline 30mm
 - * sklopu sta tudi končna elementa podpultnega dela - 2x zaključna stranica v obliki črke "L", dim. 35x75 + 70x75 cm
 - * vse furnir, 1.klase, po izboru projektanta

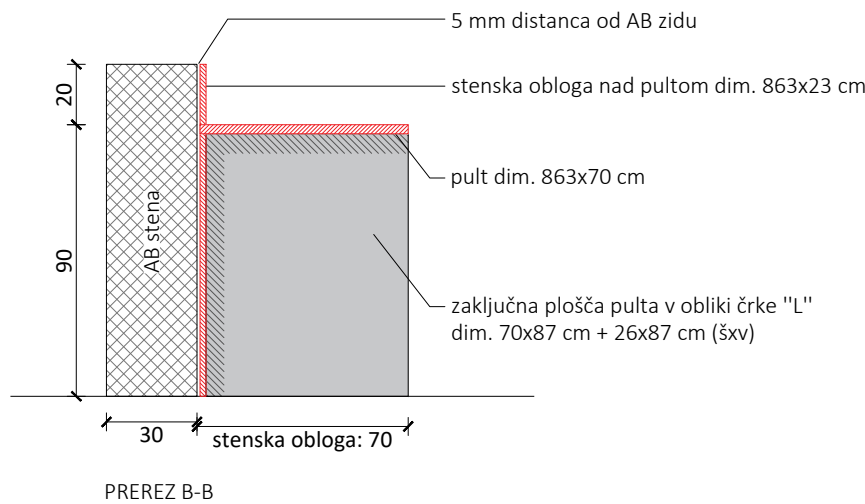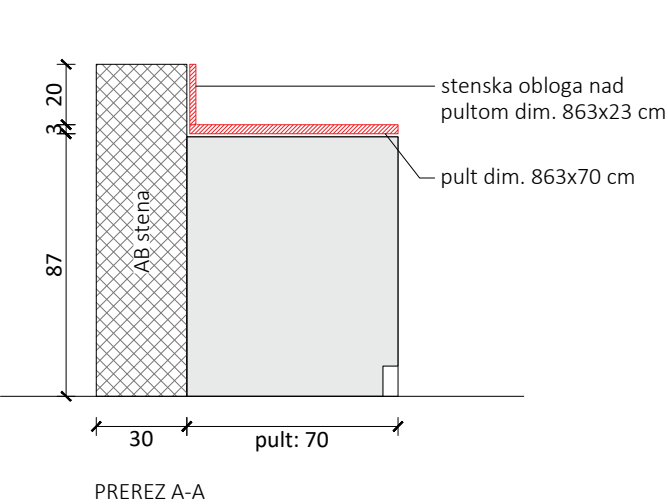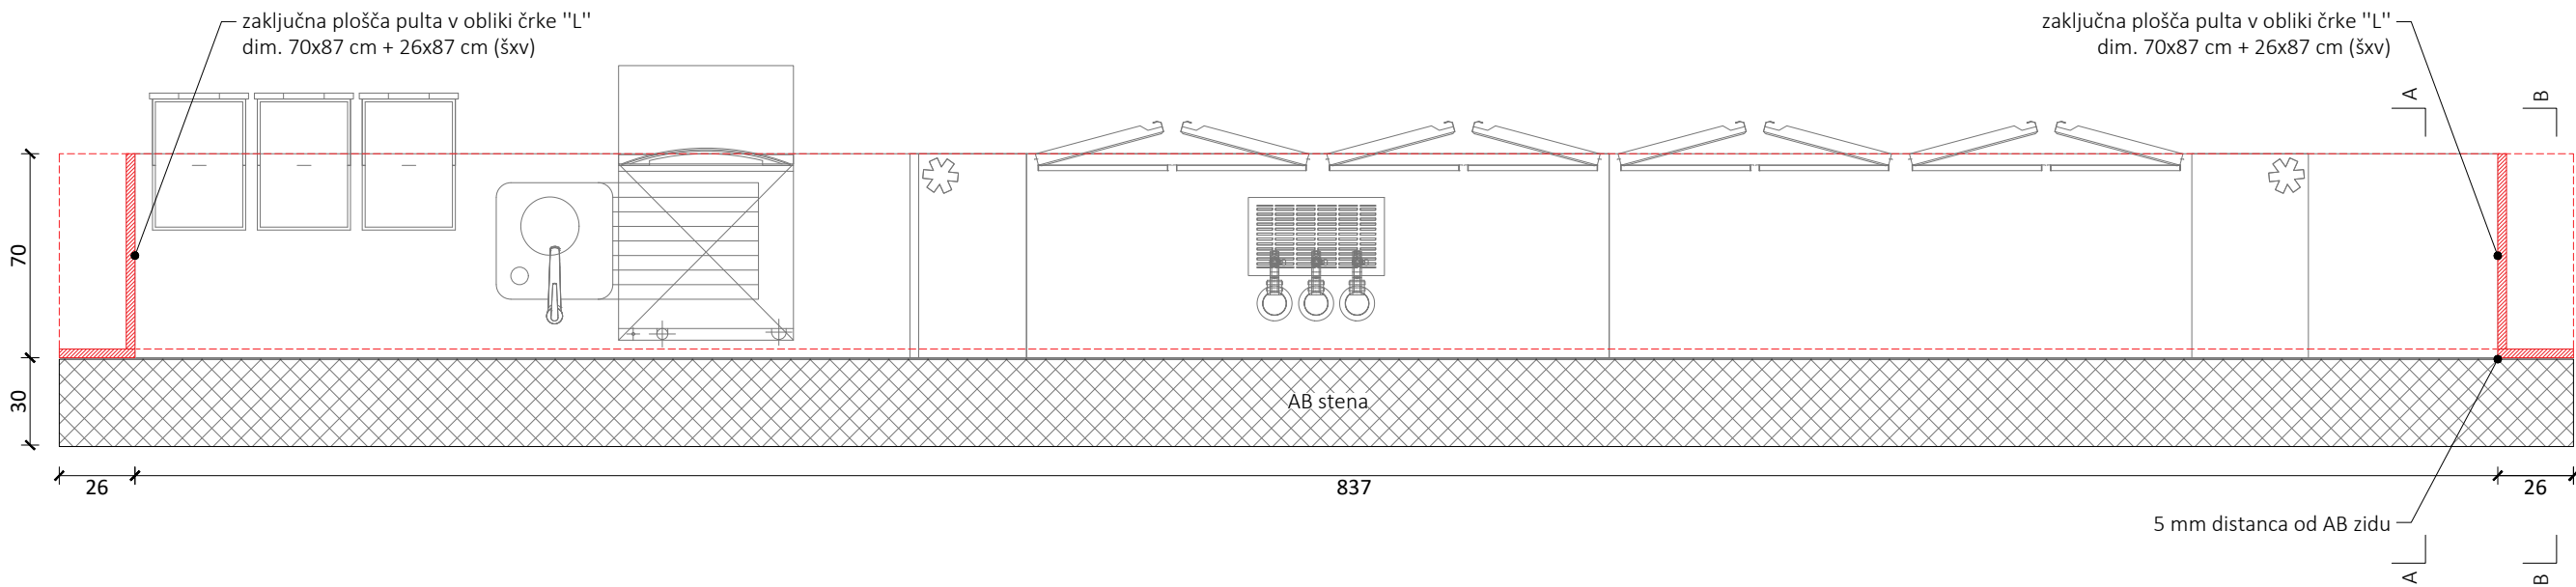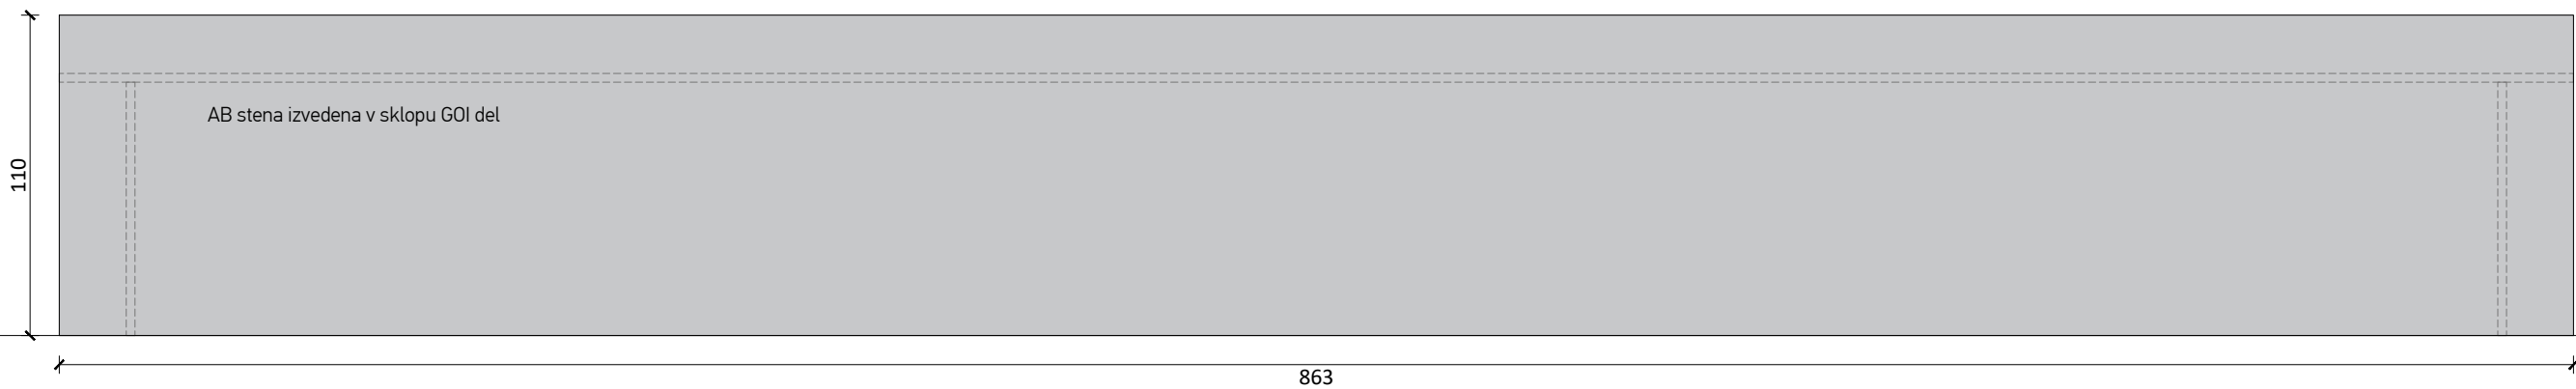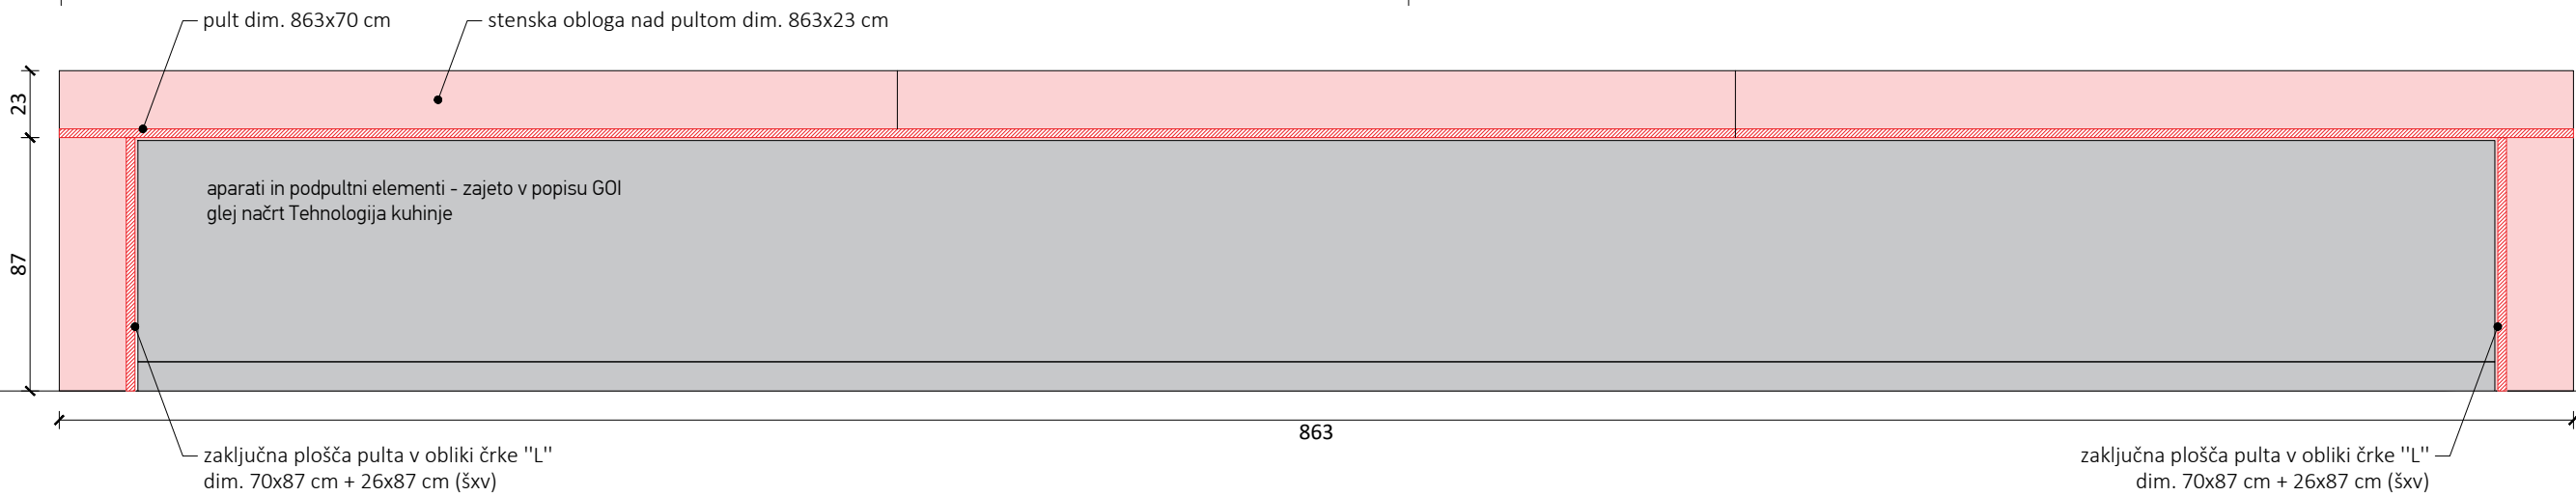

01.2.2

P_PU_2 Pult bar



1kom

- pult ob šanku bara, dim. 863x70 cm, d=30 mm
- lesena zaključna plošča na AB zidcu, v obliki črke "L", dim. 70x87 cm, + 26x87 cm (šxv); montaža z 5mm distanco od zidu
- stenska obloga nad pultom, dim. 863x23 cm
- vse inox, pločevina deb. 3mm, zabigani robovi, vsi robovi d=3 cm, obdelava Scotch Brite

ARP



LIBERTAS – PROJEKT OPREME

projekt		ARP Studio za arhitekturo in oblikovanje d.o.o., Ulica 15. Maja 2, 6000 Koper	
projektant			
investitor		Mestna občina Koper, Verdijeva ulica 10, 6000 Koper	
1 - NAČRT ARHITEKTURE		Matjaž Bolčina u.d.i.a., A-1747	
načrt		odgovorni vodja projekta [id. št.]	
07-22		Ernest Milčinič, u.d.i.a., Urška Bertok Herman u.d.i.a., Jan Žonta abs. arh.	
št. projekta		projektant	
P_PU_02 - ŠANK BARA			
risba			
1:25	marec 2026	PZI	01.2.2
merilo	datum	faza	št. risbe

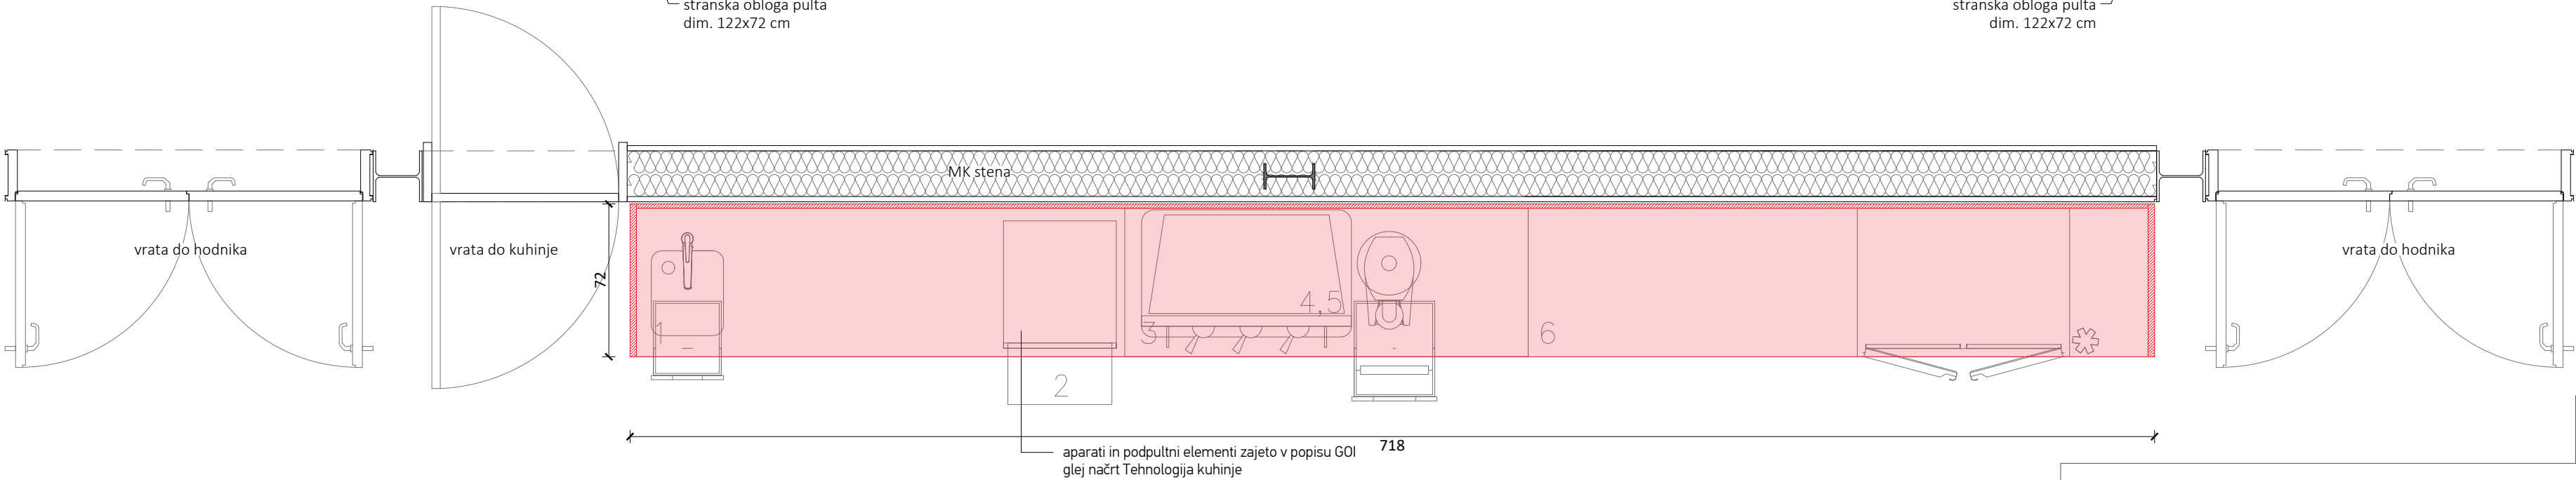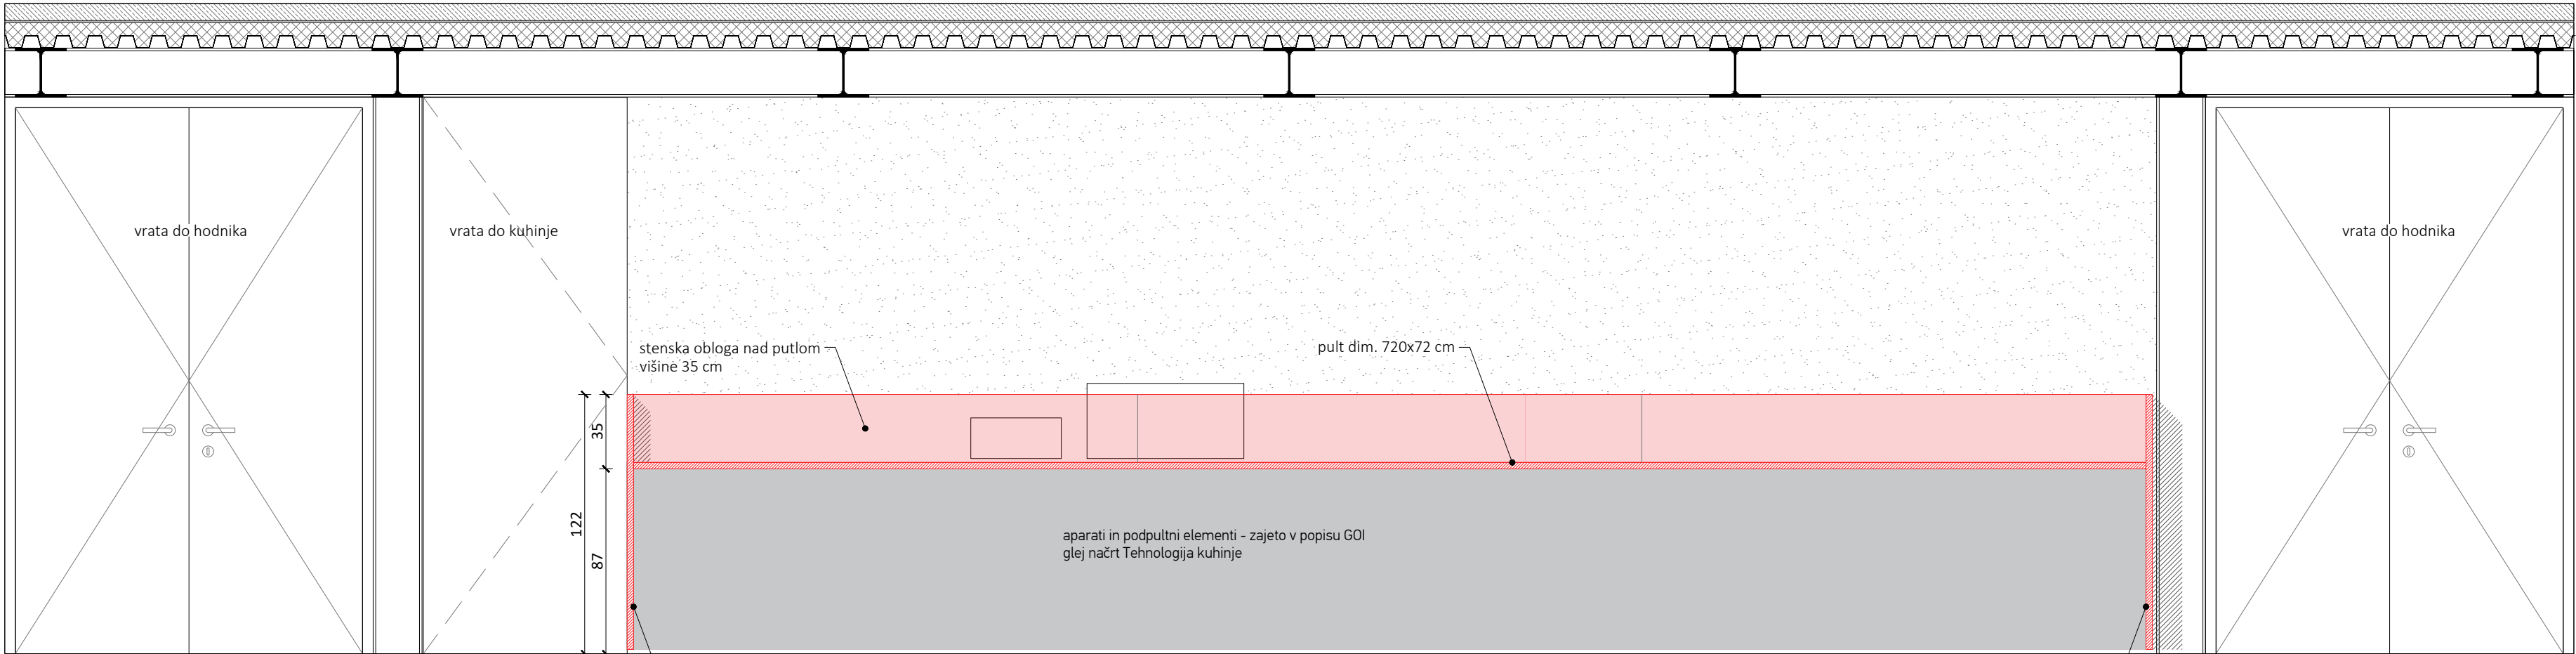

01.2.3
P_PU_3 Retro pult bara
1kom
- pult dim. 720x72 cm, d=30 mm
- stranski oblogi pulta, dim. 122x72 cm, 2 kosa
- stenska obloga nad pultom, dim. 720x35 cm
- vse inox, pločevina deb. 3mm, zabigani robovi, vsi robovi d=3 cm, obdelava Scotch Brite

LIBERTAS – PROJEKT OPREME			
projekt			
ARP Studio za arhitekturo in oblikovanje d.o.o., Ulica 15. Maja 2, 6000 Koper			
projektant			
Mestna občina Koper, Verdijeva ulica 10, 6000 Koper			
investitor			
1 - NAČRT ARHITEKTURE		Matjaž Bolčina u.d.i.a., A-1747	
načrt		odgovorni vodja projekta [id. št.]	
07-22		Ernest Milčinovič, u.d.i.a., Urška Bertok Herman u.d.i.a., Jan Žonta abs. arh.	
št. projekta		projektant	
P_PU_3 RETRO PULT BARA			
risba			
1:25	marec 2026	PZI	01.2.3
merilo	datum	faza	št. risbe

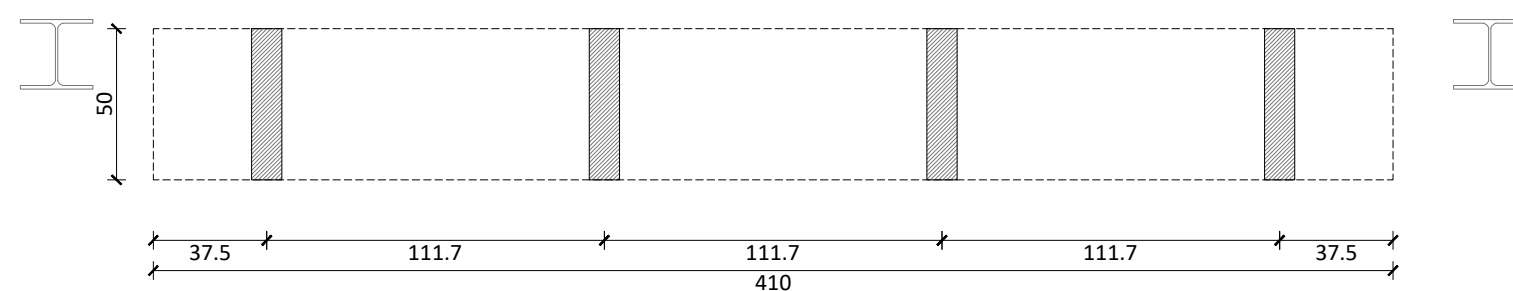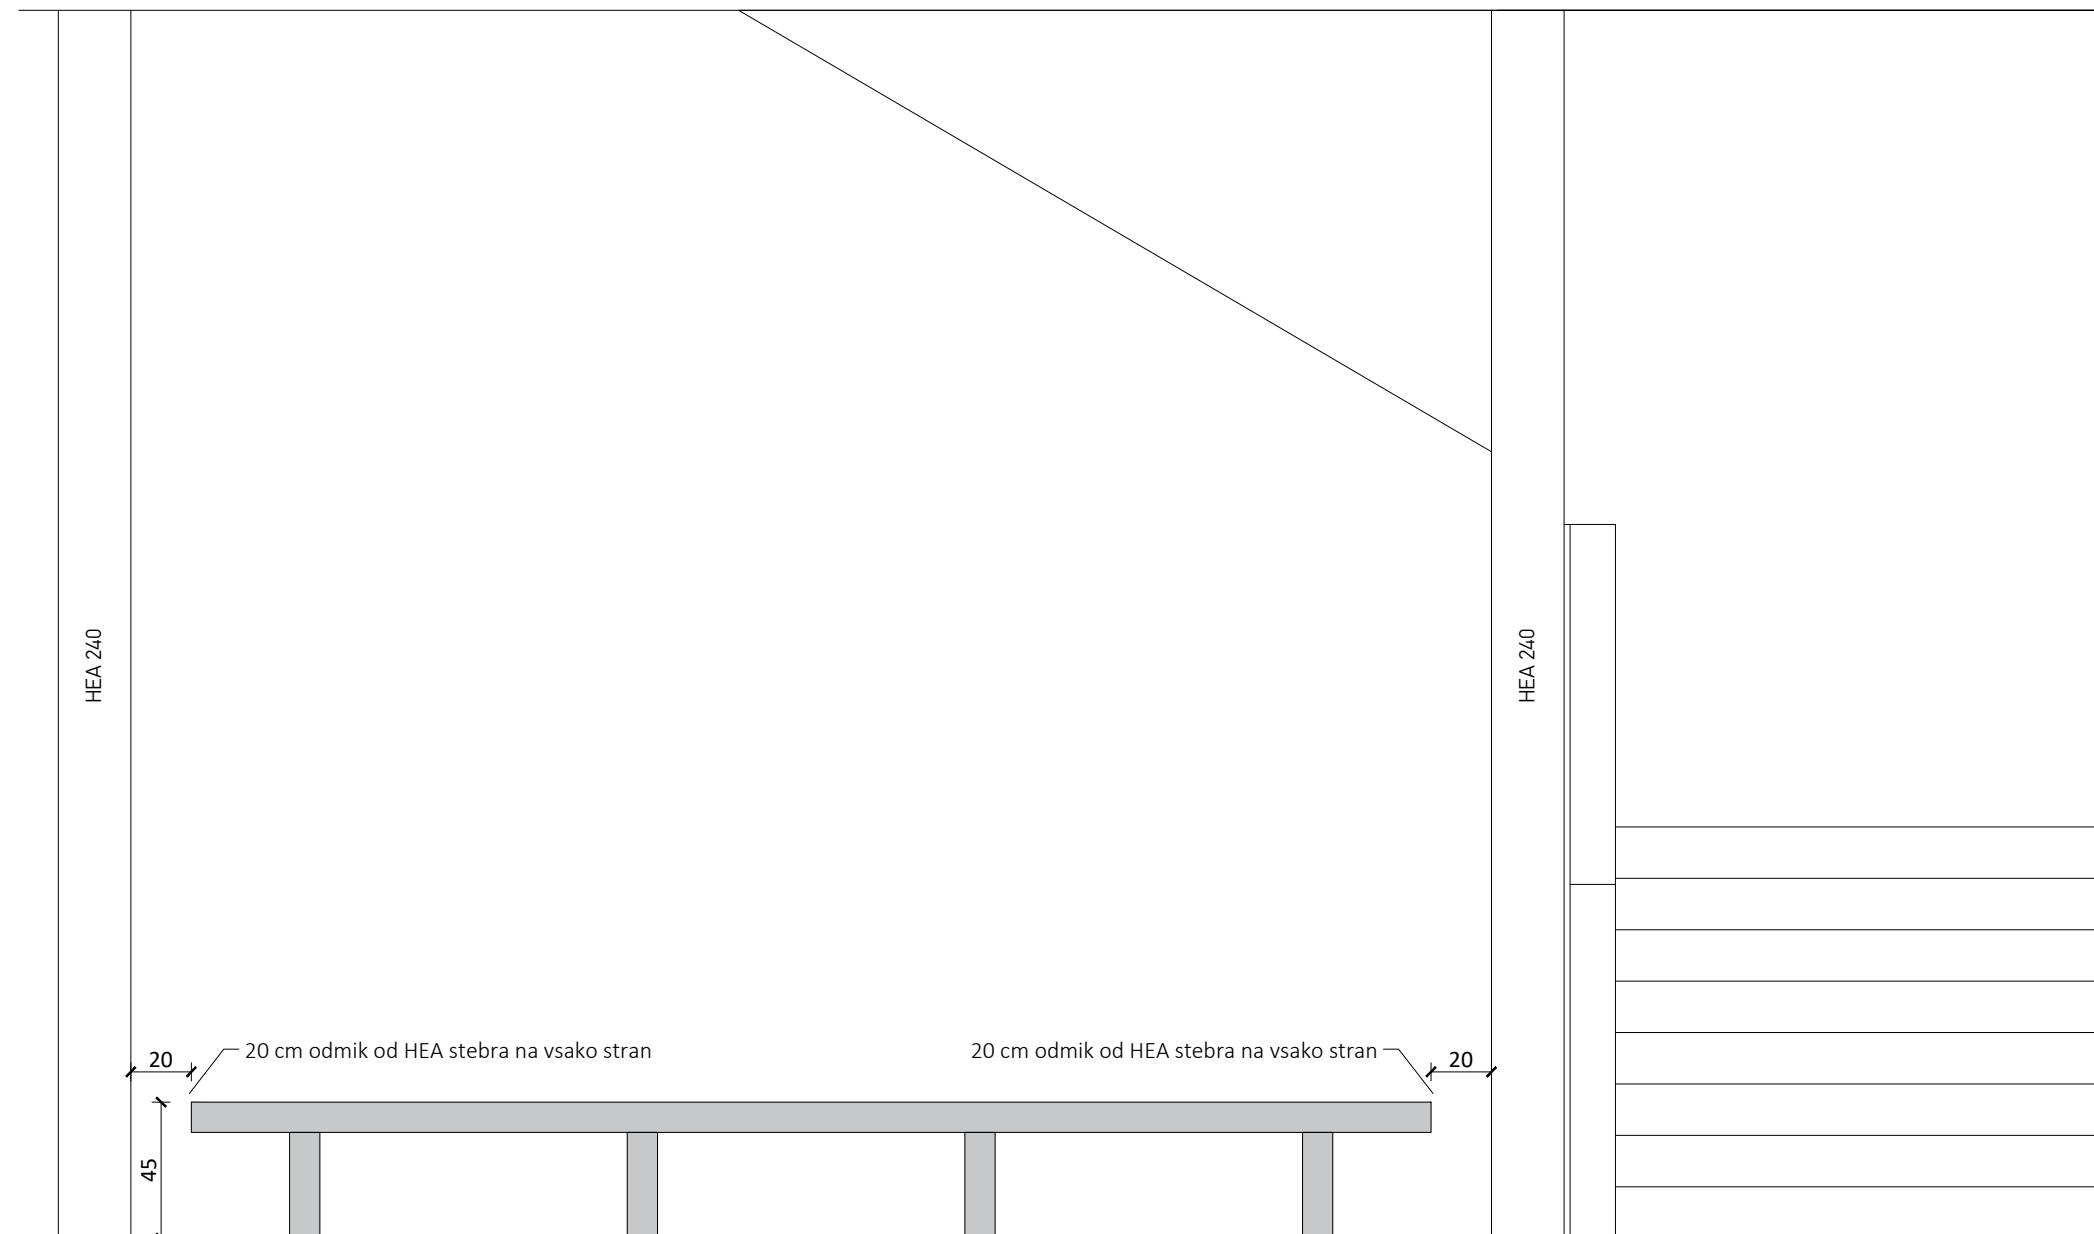

01.3.1
P_KL_1 KLOP OB STOPNIŠČU
2 kom

- betonska klop ob glavnem stopnišču v avli
- dimenzije 50x410cm, v enem kosu
- debelina klopi in "noge" 10 cm
- 4 "noge", dim 50x10x35 cm

ARP

LIBERTAS – PROJEKT OPREME

projekt

ARP Studio za arhitekturo in oblikovanje d.o.o., Ulica 15. Maja 2, 6000 Koper

projektant

Mestna občina Koper, Verdijeva ulica 10, 6000 Koper

investitor

1 - NAČRT ARHITEKTURE

načrt

07-22

št. projekta

Matjaž Bolčina u.d.i.a., A-1747

odgovorni vodja projekta [id. št.]

Ernest Milčinović, u.d.i.a., Urška Bertok Herman u.d.i.a,
Jan Žonta abs. arh.

projektant

P KL 1 KLOP OB STOPNIŠČU

risba

1:25

1.23
merilo

marec 2026


— mare
datum

PZI

— $\frac{PZI}{faza}$

01.3.1

št. risbe

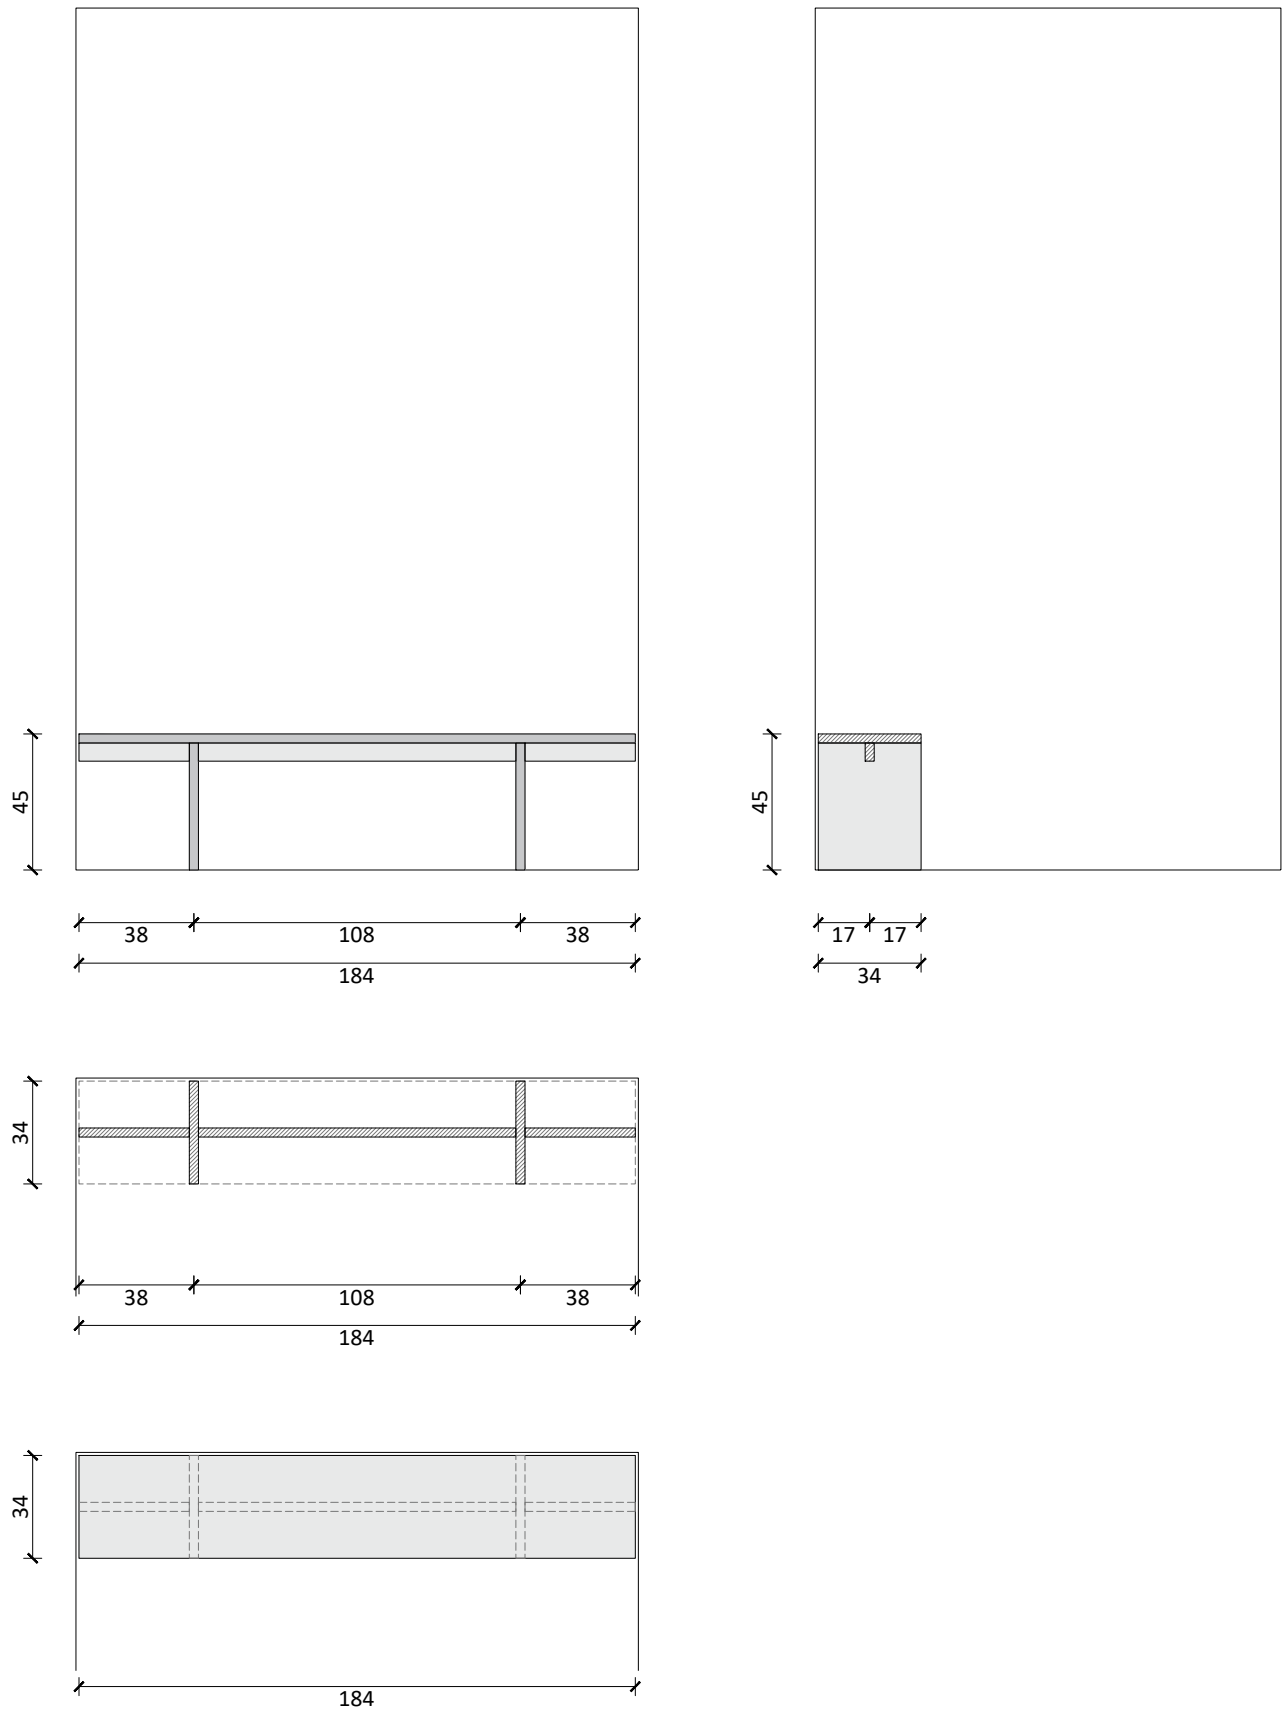

01.3.2
P_KL_2 KLOP OB GARDEROBI
1kom

- klop v garderobi zaposlenih v baru
- dimenzije 184x34x45 cm (lxgxxh)
- lesena klop na dveh polnih stranicah in vmesnim nosilcem
- debelina sedala in vertikalnih stranic 30mm
- med stranicami povezovalni element za stabilizacijo klopi
- vsi elementi iz ultrapasa, (Kaindl Colourline Optimatt Anti-fingerprint), na vezani plošči, zaključeno z ABS robnim trakom v ujemajočem dekorju. ****vertikalne stranice so iz vodooporne vezane plošče, zaradi pomivanja tal.***

ARP

LIBERTAS – PROJEKT OPREME


projekt
ARP Studio za arhitekturo in oblikovanje d.o.o., Ulica 15. Maja 2, 6000 Koper
projektant

Mestna občina Koper, Verdijeva ulica 10, 6000 Koper
investitor

1 - NAČRT ARHITEKTURE načrt	Matjaž Bolčina u.d.i.a., A-1747 odgovorni vodja projekta [id. št.]
07-22 št. projekta	Ernest Milčinović, u.d.i.a., Urška Bertok Herman u.d.i.a, Jan Žonta abs. arh. projektant

P_KL_2 KLOP V GARDEROBI


risba	1:25 merilo	marec 2026 datum	PZI faza	01.3.2 št. risbe
-------	----------------	---------------------	-------------	---------------------

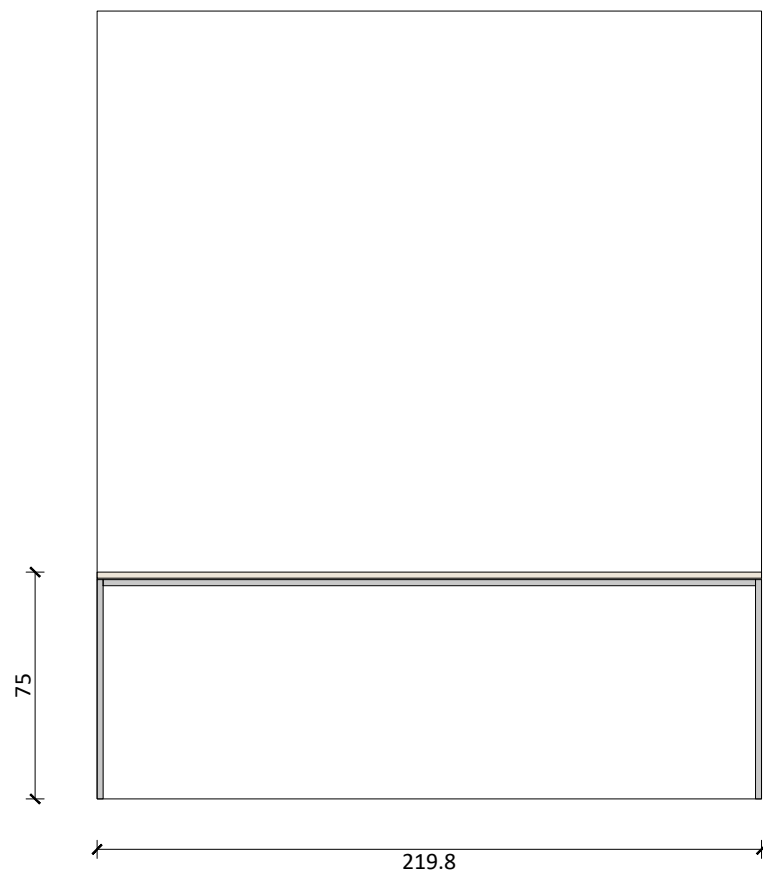

POGLED



PODKONSTRUKCIJA

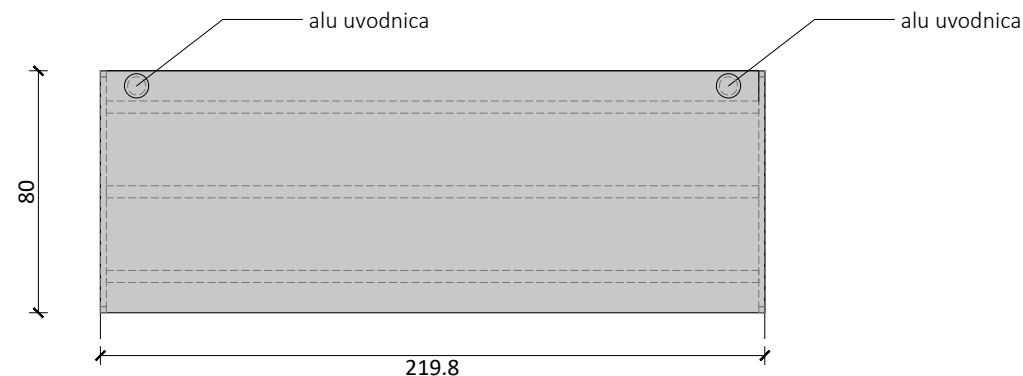

TLORIS

01.4.1 P_M_1 Miza v zaledni pisarni

- delovna miza v zaledni pisarni
- dimenzije 220x80cm, višina 75cm
- kovinska podkonstrukcija 24x24mm, barvana po NCS, po izboru projektanta
- lesena plošča, iverka, debeline 22mm, zaključena v ultrapasu in z ABS robom 1mm
- ALU uvodnica za kable, po izboru projektanta, 2 kom
- ultrapas Kaindl Colourline Optimatt Anti-fingerprint in ABS trak v ujemajočem dekorju, po izboru projektanta

ARP

LIBERTAS – PROJEKT OPREME

projekt

ARP Studio za arhitekturo in oblikovanje d.o.o., Ulica 15. Maja 2, 6000 Koper

projektant

Mestna občina Koper, Verdijeva ulica 10, 6000 Koper

investitor

1 - NAČRT ARHITEKTURE

načrt

07-22

št. projekta

št. projekta

P_M_1 miza v zaledni pisarni

risba

1:25

merilo

marec 2026



datum

PZI

faza

01.4.1

št. risbe

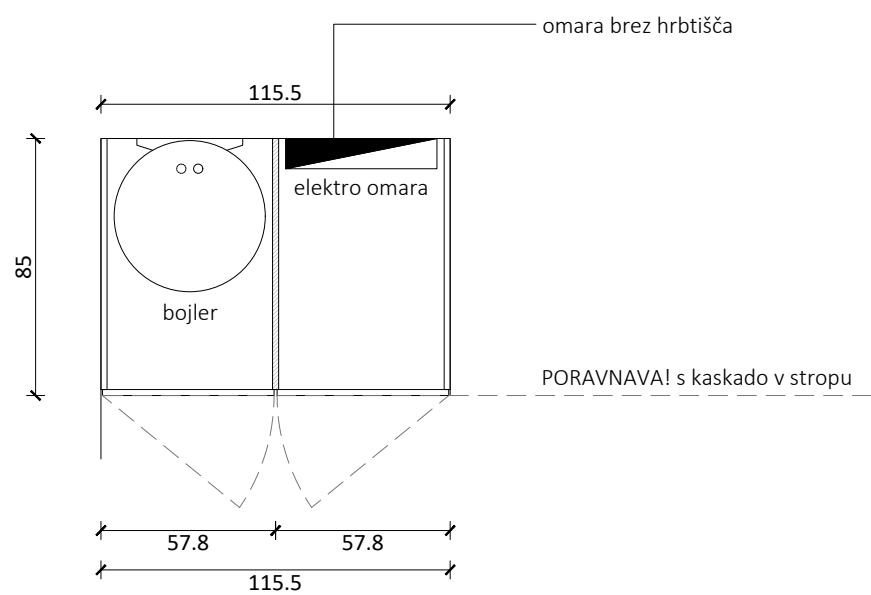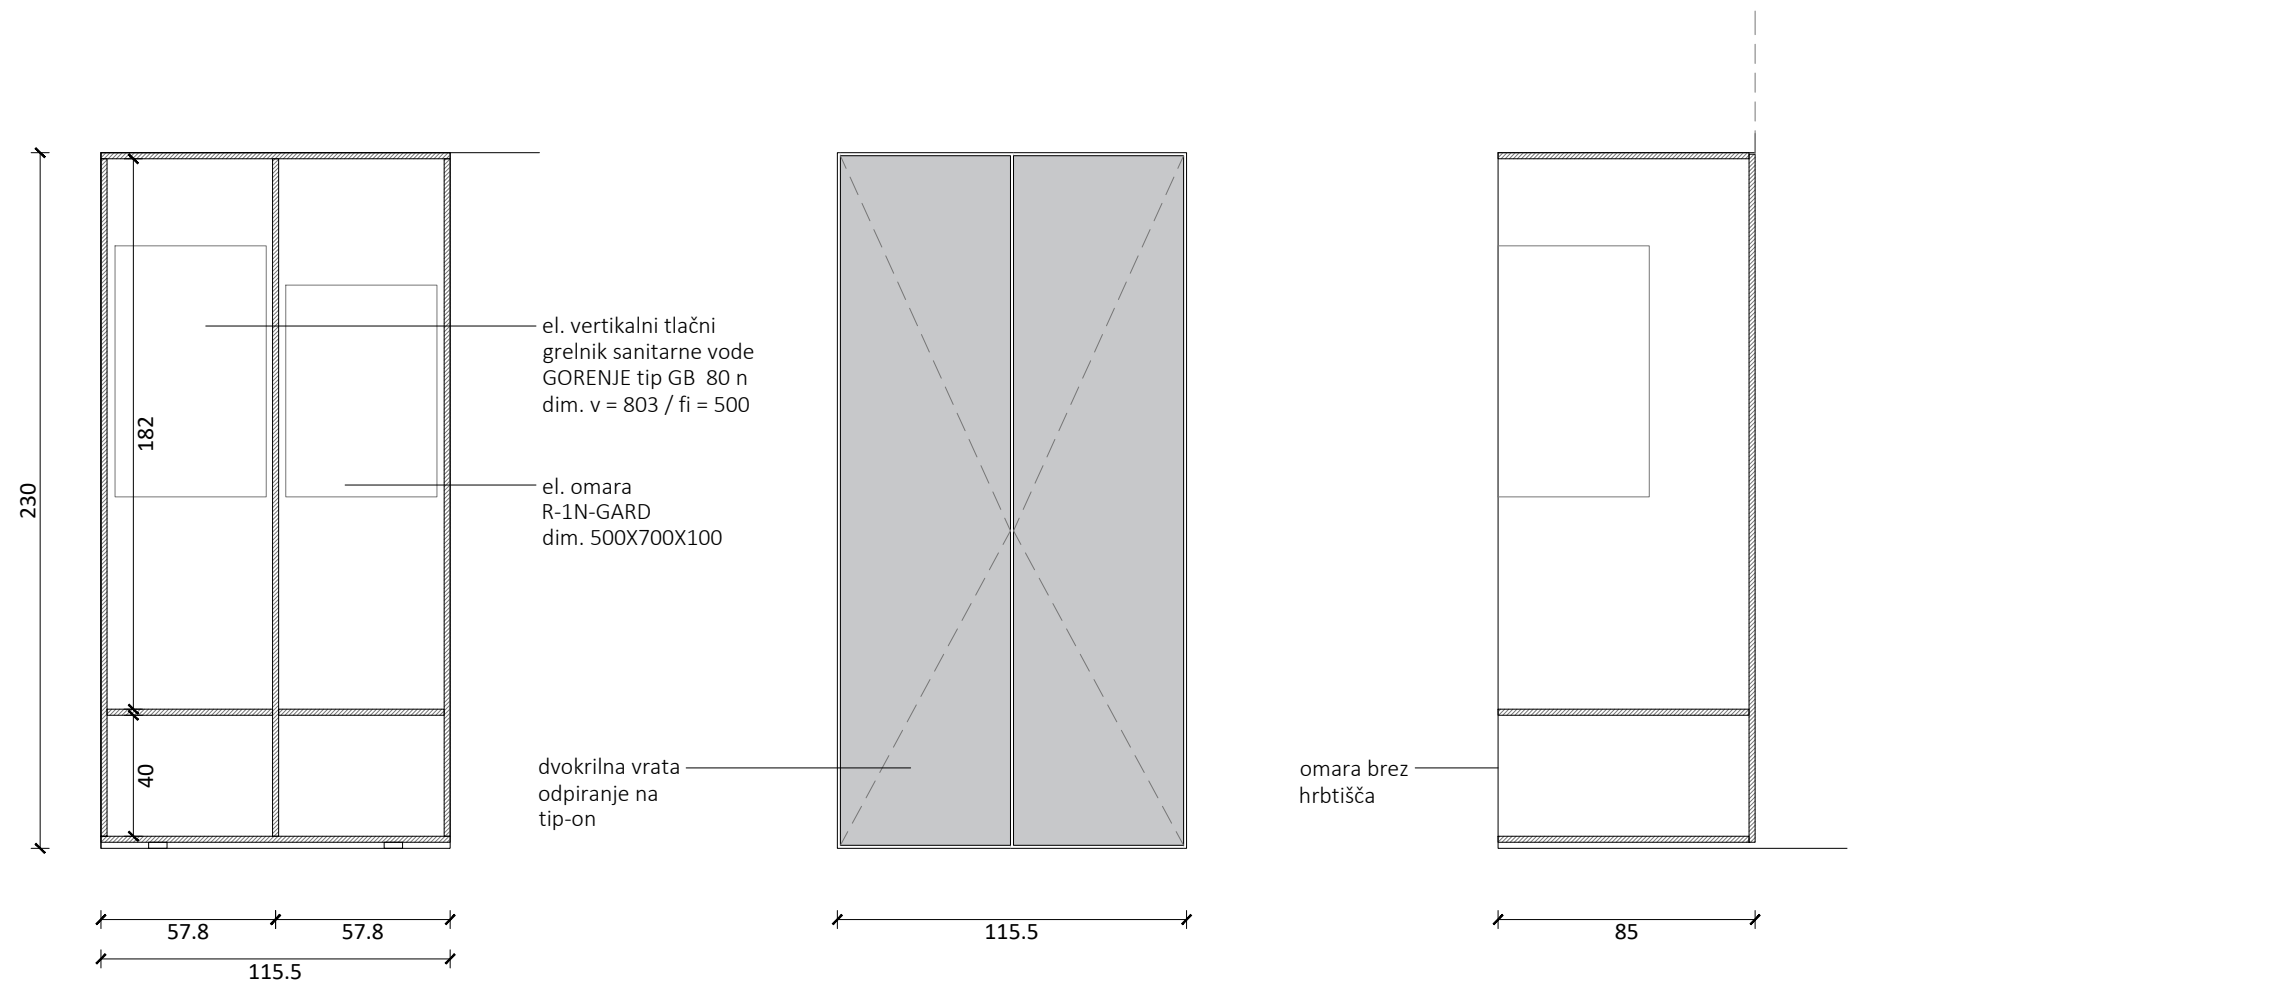



02.1.1 N_OM_1 SERVISNA OMARA NA HODNIKU

- vgradna servisna omara
- dimenzije 115x85cm, višina 230cm
 - omara z dvokrilnimi vrati, na tip-on
 - omara z dvema policama
 - omara brez hrbtišča zaradi montaže elektro omare in boilerja
 - korpus: iveral na iverni plošči debeline 20mm, ABS rob 1mm
 - fronte: mediapan debeline 20mm, barvan v NCS po izboru projektanta

ARP

LIBERTAS – PROJEKT OPREME


projekt			
ARP Studio za arhitekturo in oblikovanje d.o.o., Ulica 15. Maja 2, 6000 Koper			
projektant			
Mestna občina Koper, Verdijeva ulica 10, 6000 Koper			
investitor			
1 - NAČRT ARHITEKTURE		Matjaž Bolčina u.d.i.a., A-1747	
načrt		odgovorni vodja projekta [id. št.]	
07-22		Ernest Milčinović, u.d.i.a., Urška Bertok Herman u.d.i.a,	
št. projekta		Jan Žonta abs. arh.	
projektant			
N OM 1 SERVISNA OMARA NA HODNIKU			
risba			
1:25	marec 2026	PZI	02.1.1
merilo	datum	faza	št. risbe

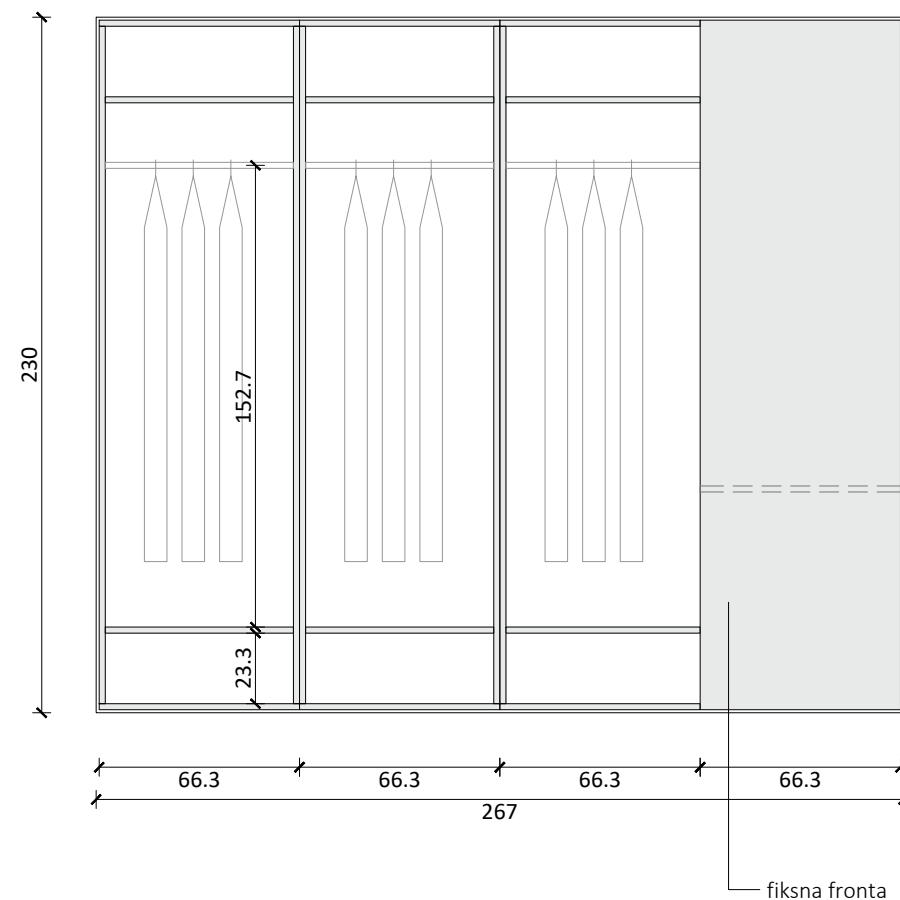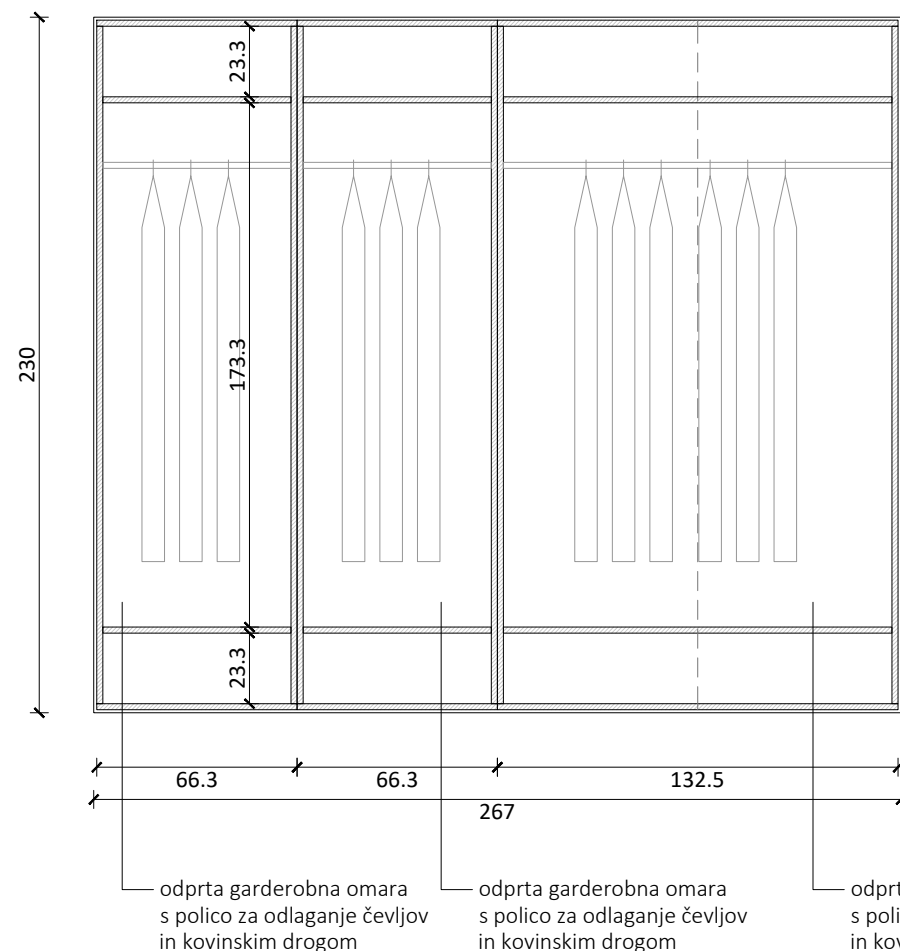

PORAVNAVA! omare s kaskado v stropu
h = 210cm

pozicija mize
N_M_2, ni del
te omare

fiksna fronta

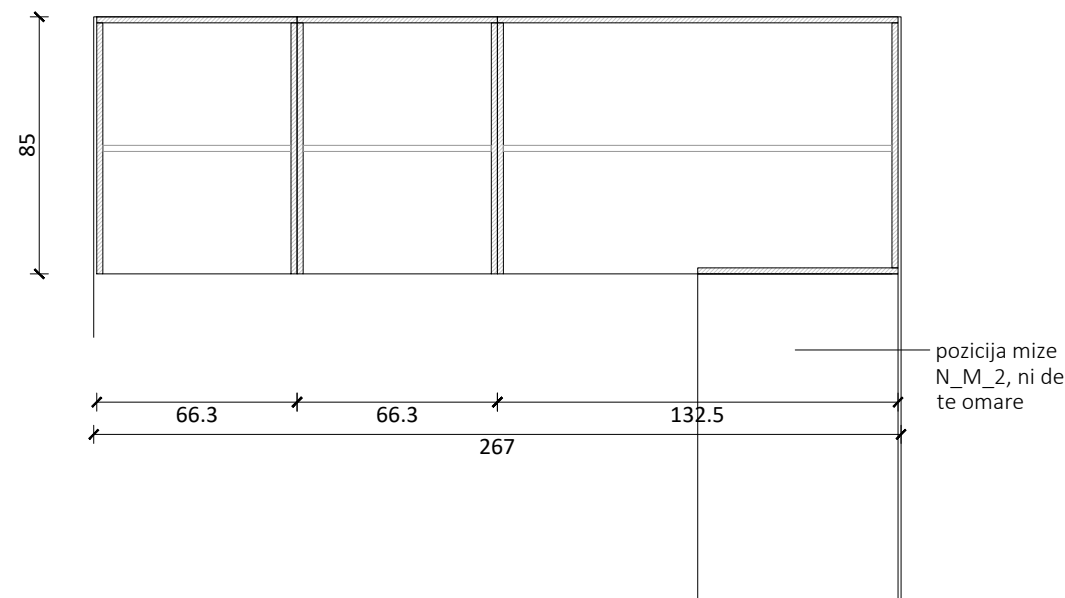


02.1.2 N_OM_2 GARDEROBNA OMARA

- vgradna garderobna omara za nastopajoče
- skupna dimenzija elementa 267x85cm, višina 230cm
- omara iz treh sklopov
- sklop 1 in 2
- * odprta garderobna omara 66x85cm, višina 230cm
- * s kovinskim drogom za obešanje in fiksno polico
- * vse mediapan debeline 20mm, barvan v NCS po izboru projektanta
- sklop 3
- * odprta graderobna omara 132x85cm, višina 230cm
- * s kovinskim drogom za obešanje in fiksno polico
- * del omare je zaprt s fiksno fronto
- * vse mediapan debeline 20mm, barvan v NCS, po izboru projektanta

ARP

LIBERTAS – PROJEKT OPREME

projekt			
ARP Studio za arhitekturo in oblikovanje d.o.o., Ulica 15. Maja 2, 6000 Koper			
projektant			
Mestna občina Koper, Verdijeva ulica 10, 6000 Koper			
investitor			
1 - NAČRT ARHITEKTURE		Matjaž Bolčina u.d.i.a., A-1747	
načrt		odgovorni vodja projekta [id. št.]	
07-22		Ernest Milčinović, u.d.i.a., Urška Bertok Herman u.d.i.a,	
št. projekta		Jan Žonta abs. arh.	
projektant			
N OM 2 GARDEROBNA OMARA			
risba			
1:25	marec 2026	PZI	02.1.2
merilo	datum	faza	št. risbe

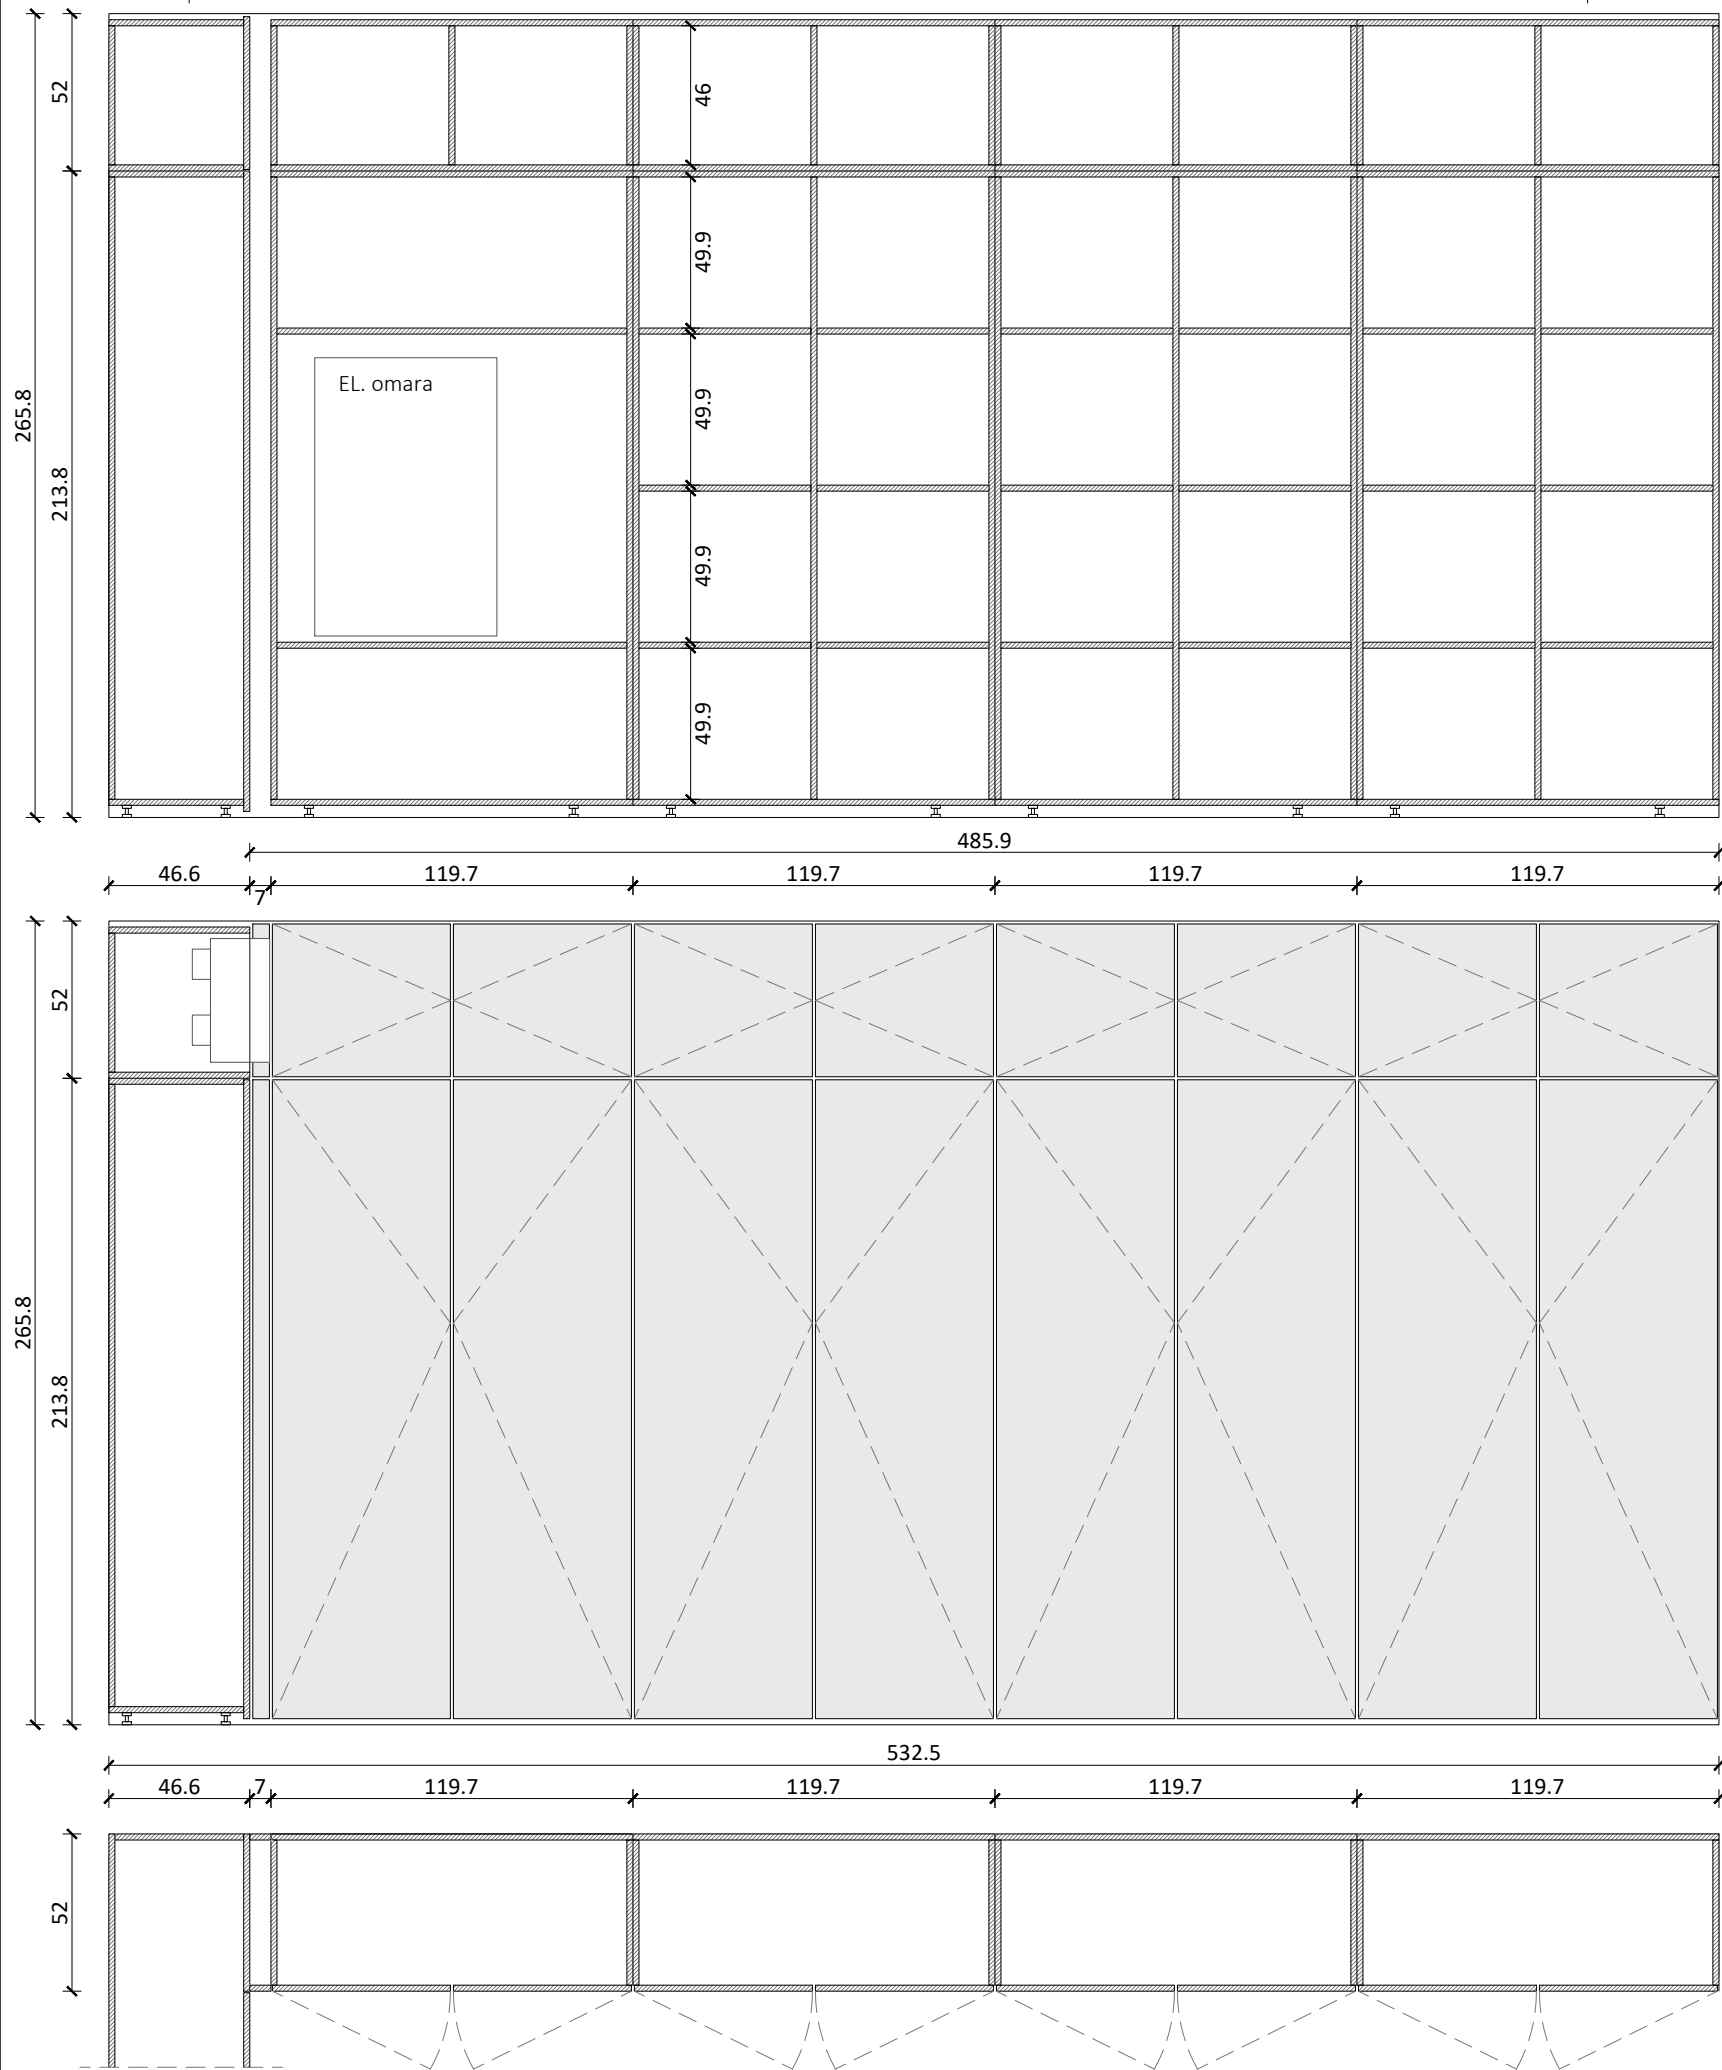


02.1.3
N_OM_3 OMARA V REŽIJI
1kom

- omara v režiji, iz dveh sklopov
- sklop 1 skupne dimenzije 485x52cm, višina 266cm
- sklop 2 skupne dimenzije 230x52cm, višina 266cm
- sklop 1
 - * omara iz 4 delov (zgorjni + spodnji), vsak del z dvokrilnimi vrati
 - * korpus iveral, abs rob 1mm
 - * fronte mediapan, debeline 20mm, barvan po NCS po izboru projektanta
 - * ročaj na frontah izrezan v celotni višini elementa
 - * cokol vodoodporen mediapana
 - * omarica na pvc nivelirnih nogah
 - * v vsaki omari 4 premične police
 - * v omarah montaža različnih instalacijskih elementov - predvideti izrezovanje za prehod kablov in montažo elementov
- sklop 2
 - * omara iz dveh delov (zgorjni + spodnji), vsak del z dvokrilnimi vrati
 - * korpus iveral, abs rob 1mm
 - * fronte mediapan, debeline 20mm, barvan po NCS po izboru projektanta
 - * ročaj na frontah izrezan v celotni višini elementa
 - * cokol vodoodporen mediapan
 - * omarica na pvc nivelirnih nogah
 - * v vsaki omari 4 premične police
 - * v sklopu 2 se montira klima naprava - v zgornjem delu predvidena dvokrilna vratca, ki se popolnoma odprejo (180°)

ARP

LIBERTAS — PROJEKT OPREME

projekt			
ARP Studio za arhitekturo in oblikovanje d.o.o., Ulica 15. Maja 2, 6000 Koper			
projektant			
Mestna občina Koper, Verdijeva ulica 10, 6000 Koper			
investitor			
1 - NAČRT ARHITEKTURE		Matjaž Bolčina u.d.i.a., A-1747	
načrt		odgovorni vodja projekta [id. št.]	
07-22		Ernest Milčinović, u.d.i.a., Urška Bertok Herman u.d.i.a,	
št. projekta		Jan Žonta abs. arh.	
risba		projektant	
N_OM_3 OMARA V REŽIJI			
1:25			
merilo		marec 2026	
datum		PZI	
		faza	
		02.1.3.a	
		št. risbe	

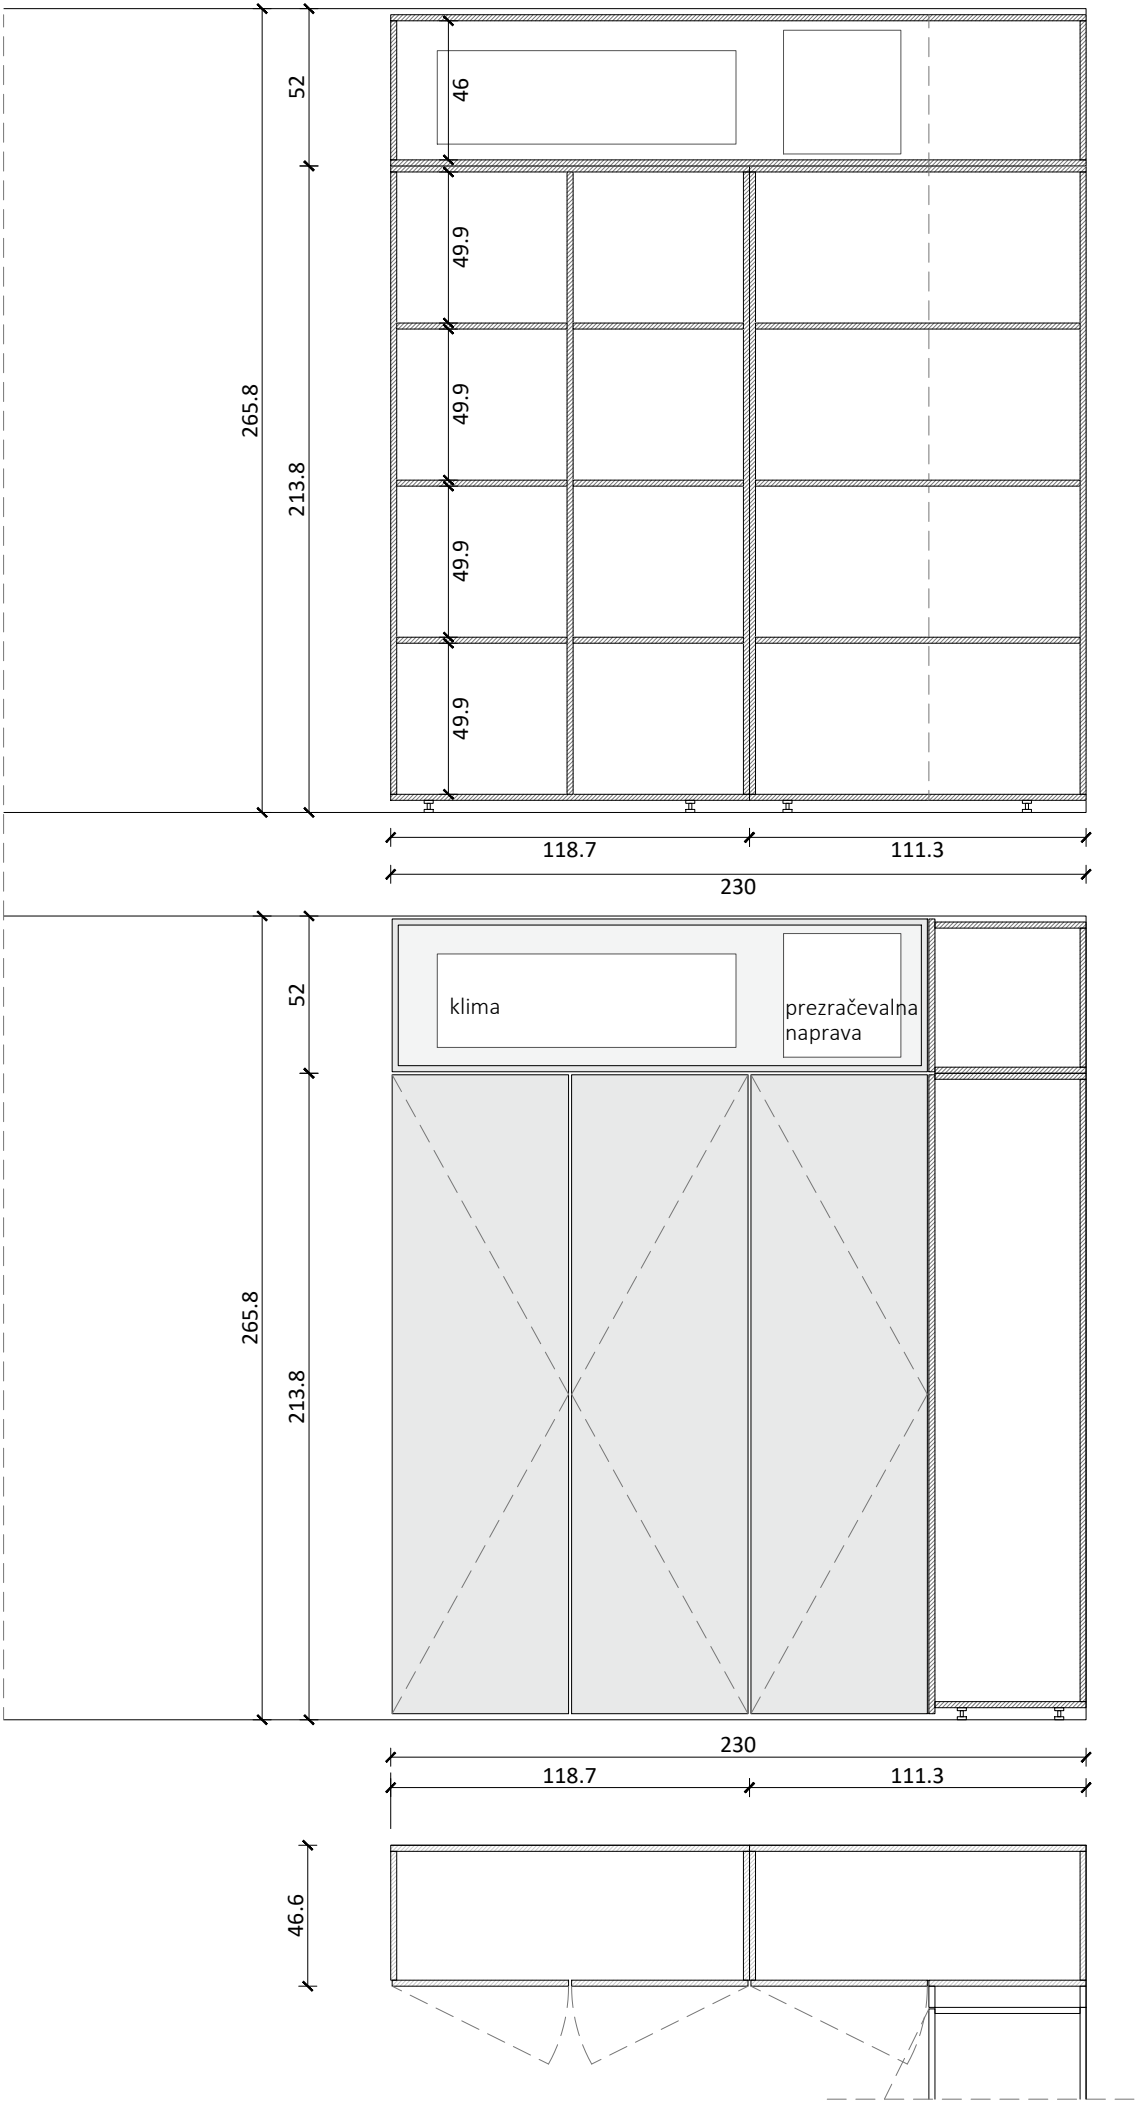

- 02.1.3

N_OM_3 OMARA V REŽIJI

1kom
- omara v režiji, iz dveh sklopov

- sklop 1 skupne dimenzije 485x52cm, višina 266cm

- sklop 2 skupne dimenzije 230x52cm, višina 266cm
- sklop 1

* omara iz 4 delov (zgorjni + spodnji), vsak del z dvokrilnimi vrati

* korpus iveral, abs rob 1mm

* fronte mediapan, debeline 20mm, barvan po NCS po izboru projektanta

* ročaj na frontah izrezan v celotni višini elementa

* cokol vodoodporen mediapan

* omarica na pvc nivelirnih nogah

* v vsaki omari 4 premične police

* v omarah montaža različnih instalacijskih elementov - predvideti izrezovanje za prehod kablov in montažo elementov
- sklop 2

* omara iz dveh delov (zgorjni + spodnji), vsak del z dvokrilnimi vrati

* korpus iveral, abs rob 1mm

* fronte mediapan, debeline 20mm, barvan po NCS po izboru projektanta

* ročaj na frontah izrezan v celotni višini elementa

* cokol vodoodporen mediapan






* omarica na pvc nivelirnih nogah

* v vsaki omari 4 premične police

* v sklopu 2 se montira klima naprava - v zgornjem delu predvidena dvokrilna vratca, ki se popolnoma odprejo (180°)

ARP

LIBERTAS – PROJEKT OPREME			
projekt			
ARP Studio za arhitekturo in oblikovanje d.o.o., Ulica 15. Maja 2, 6000 Koper			
projektant			
Mestna občina Koper, Verdijeva ulica 10, 6000 Koper			
investitor			
1 - NAČRT ARHITEKTURE		Matjaž Bolčina u.d.i.a., A-1747	
načrt		odgovorni vodja projekta [id. št.]	
07-22		Ernest Milčinič, u.d.i.a., Urška Bertok Herman u.d.i.a,	
št. projekta		Jan Žonta abs. arh.	
projektant			
N OM 3 OMARA V REŽIJI			
risba			
1:25	marec 2026	PZI	02.1.3.b
merilo	datum	faza	št. risbe

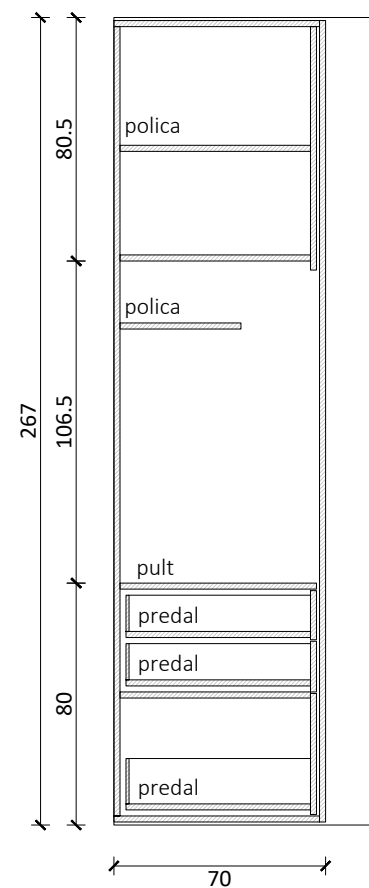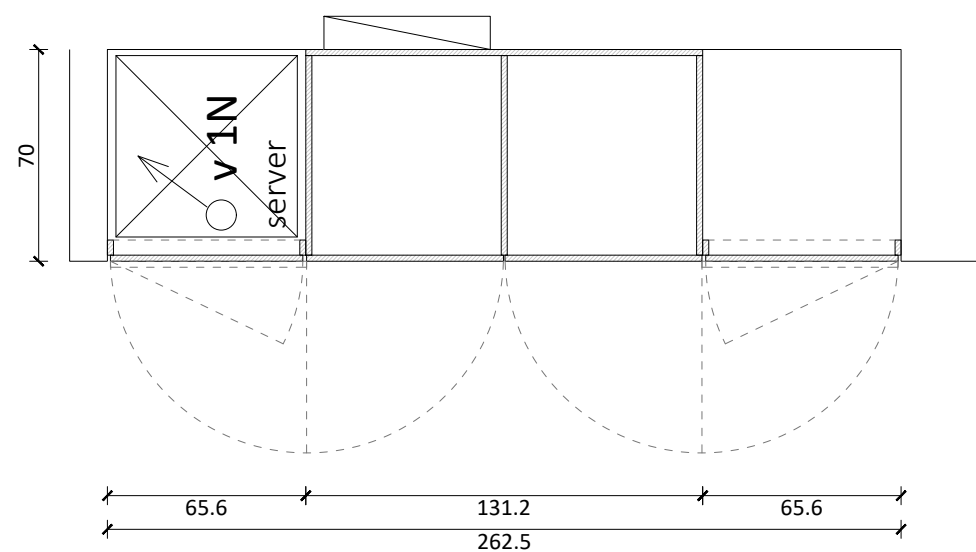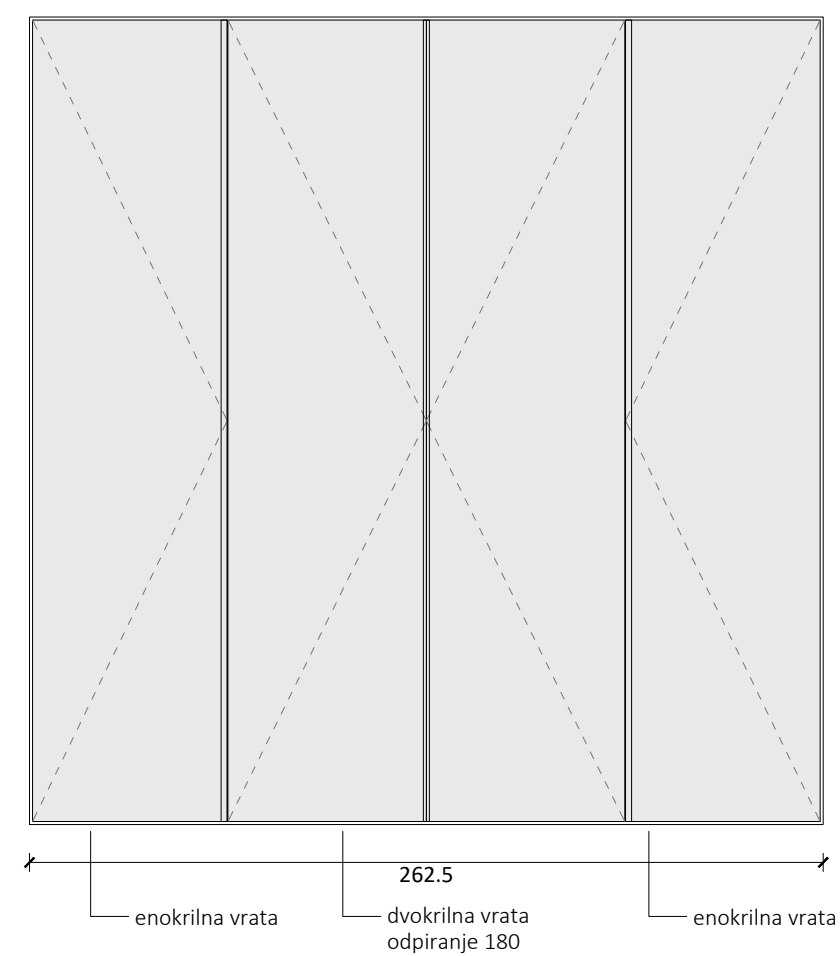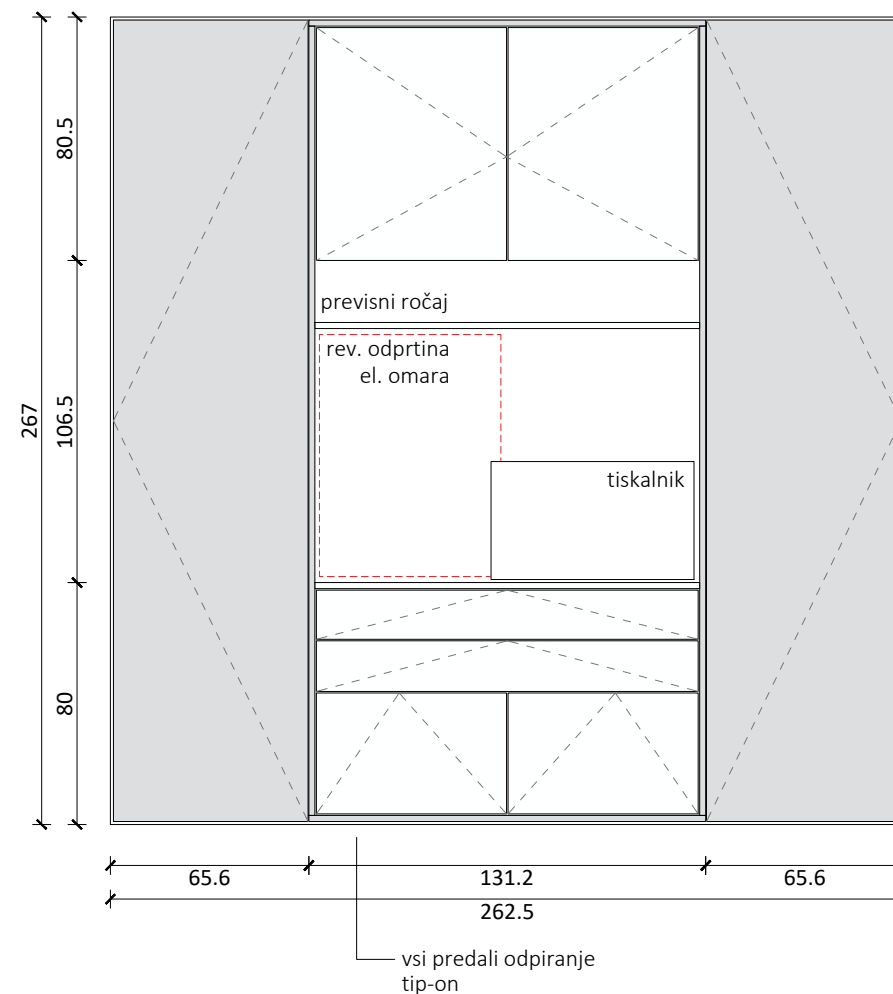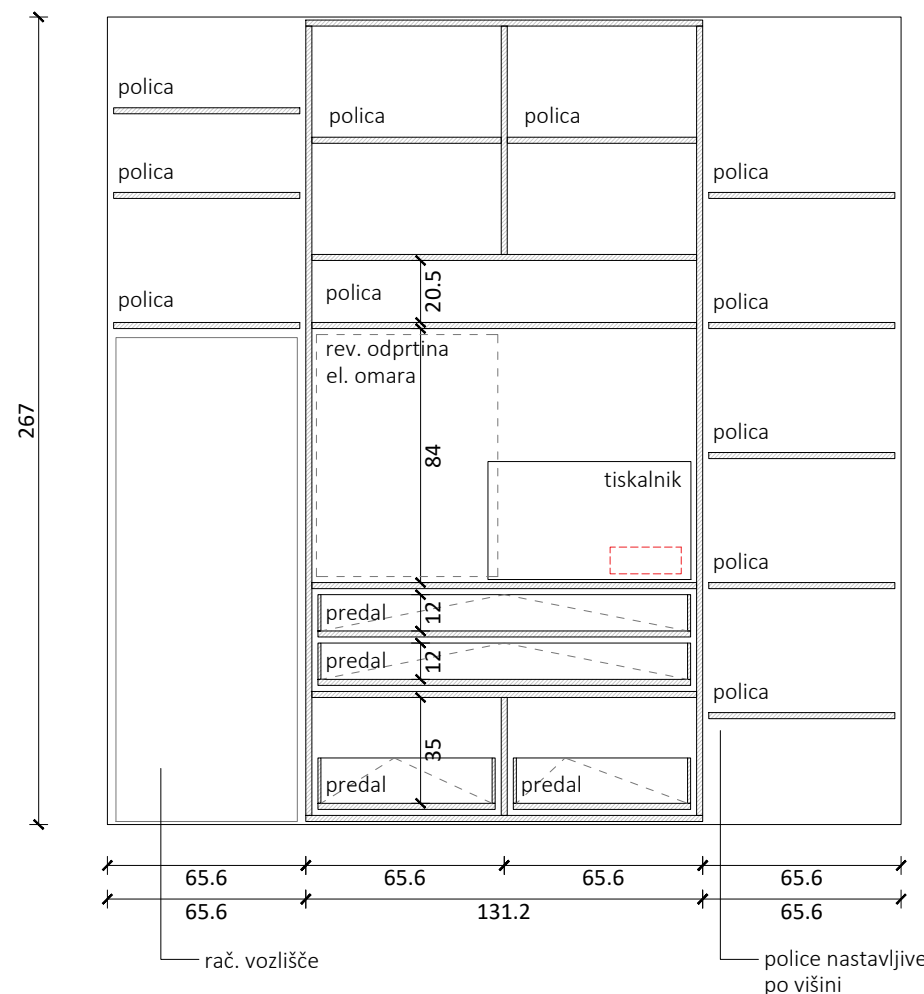

02.1.4 N_OM_4 Omara pred pisarno 1 kos

- omara na hodniku pred pisarno zaposlenih
- dimnezija omare 263x70cm
- omara iz 3 sklopov

- sklop 1 in 3
- * omara z enokrilnimi vrati, 66x70cm, višine 239cm
- * v notranjosti premične police (skupaj 8 polic v obeh omarah)
- * v omari elektro omara in računalniško vozlišče - mere prilagoditi velikosti instalacij!
- * korpusi: iveral na iverni plošči, debeline 20mm, ABS rob 1mm
- * fronte: mediapan, debeline 20mm, barvan v NCS po izboru projektanta
- * ročaji vrezani v celotni višini vrat

- sklop 2
- * omara z odprtim delom, predali in omaro
- * odprt sredinski del, nad njim omarica z dvokrilnimi vrati, odpiranje na tip-on, v notranjosti tri police
- * spodnji del omarice štirje predali rzičnih velikosti
- * vse okovje na mehko zapiranje
- * korpusi: iveral na iverni plošči, debeline 20mm, ABS rob 1mm
- * fronte: mediapan, debeline 20mm, barvan v NCS po izboru projektanta
- * ročaji vrezani v celotni višini vrat
- * v elementu predvideti izreze za montažo vtičnic

ARP

LIBERTAS – PROJEKT OPREME

projekt
ARP Studio za arhitekturo in oblikovanje d.o.o., Ulica 15. Maja 2, 6000 Koper
projektant

Mestna občina Koper, Verdijeva ulica 10, 6000 Koper

investitor
1 - NAČRT ARHITEKTURE
načrt
07-22
št. projekta

Matjaž Bolčina u.d.i.a., A-1747
odgovorni vodja projekta [id. št.]
Ernest Milčinovič, u.d.i.a., Urška Bertok Herman u.d.i.a., Jan Žonta abs. arh.
projektant



N_OM_4 OMARA PRED PISARNO

risba
1:25
merilo

marec 2026
datum

PZI
faza

02.1.4
št. risbe

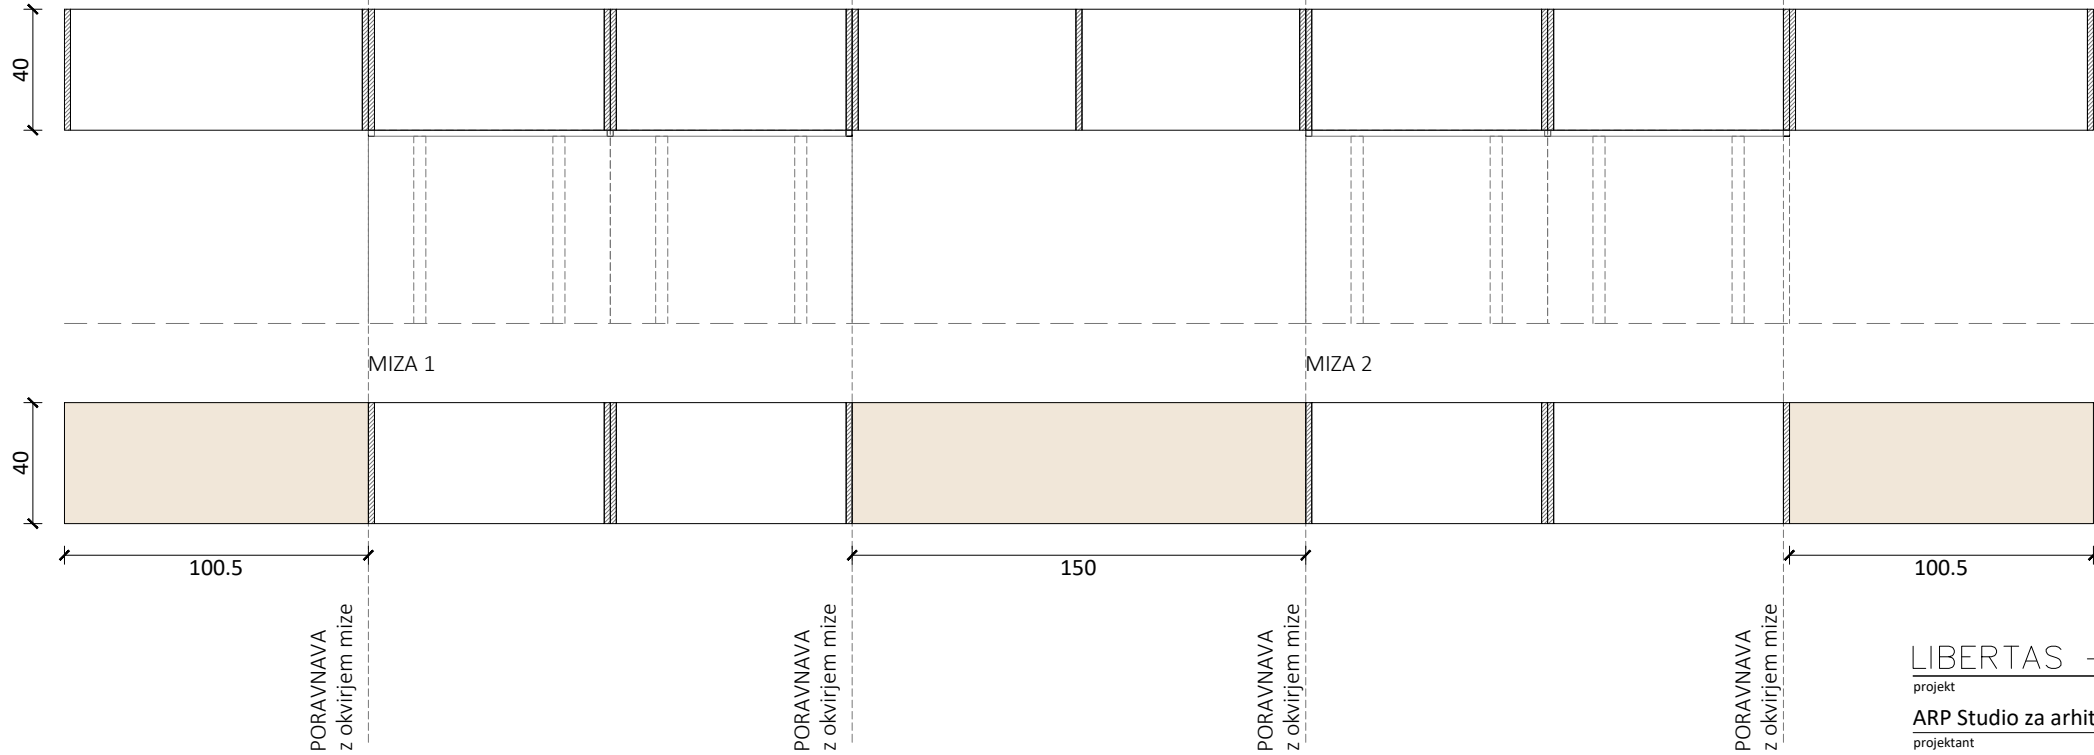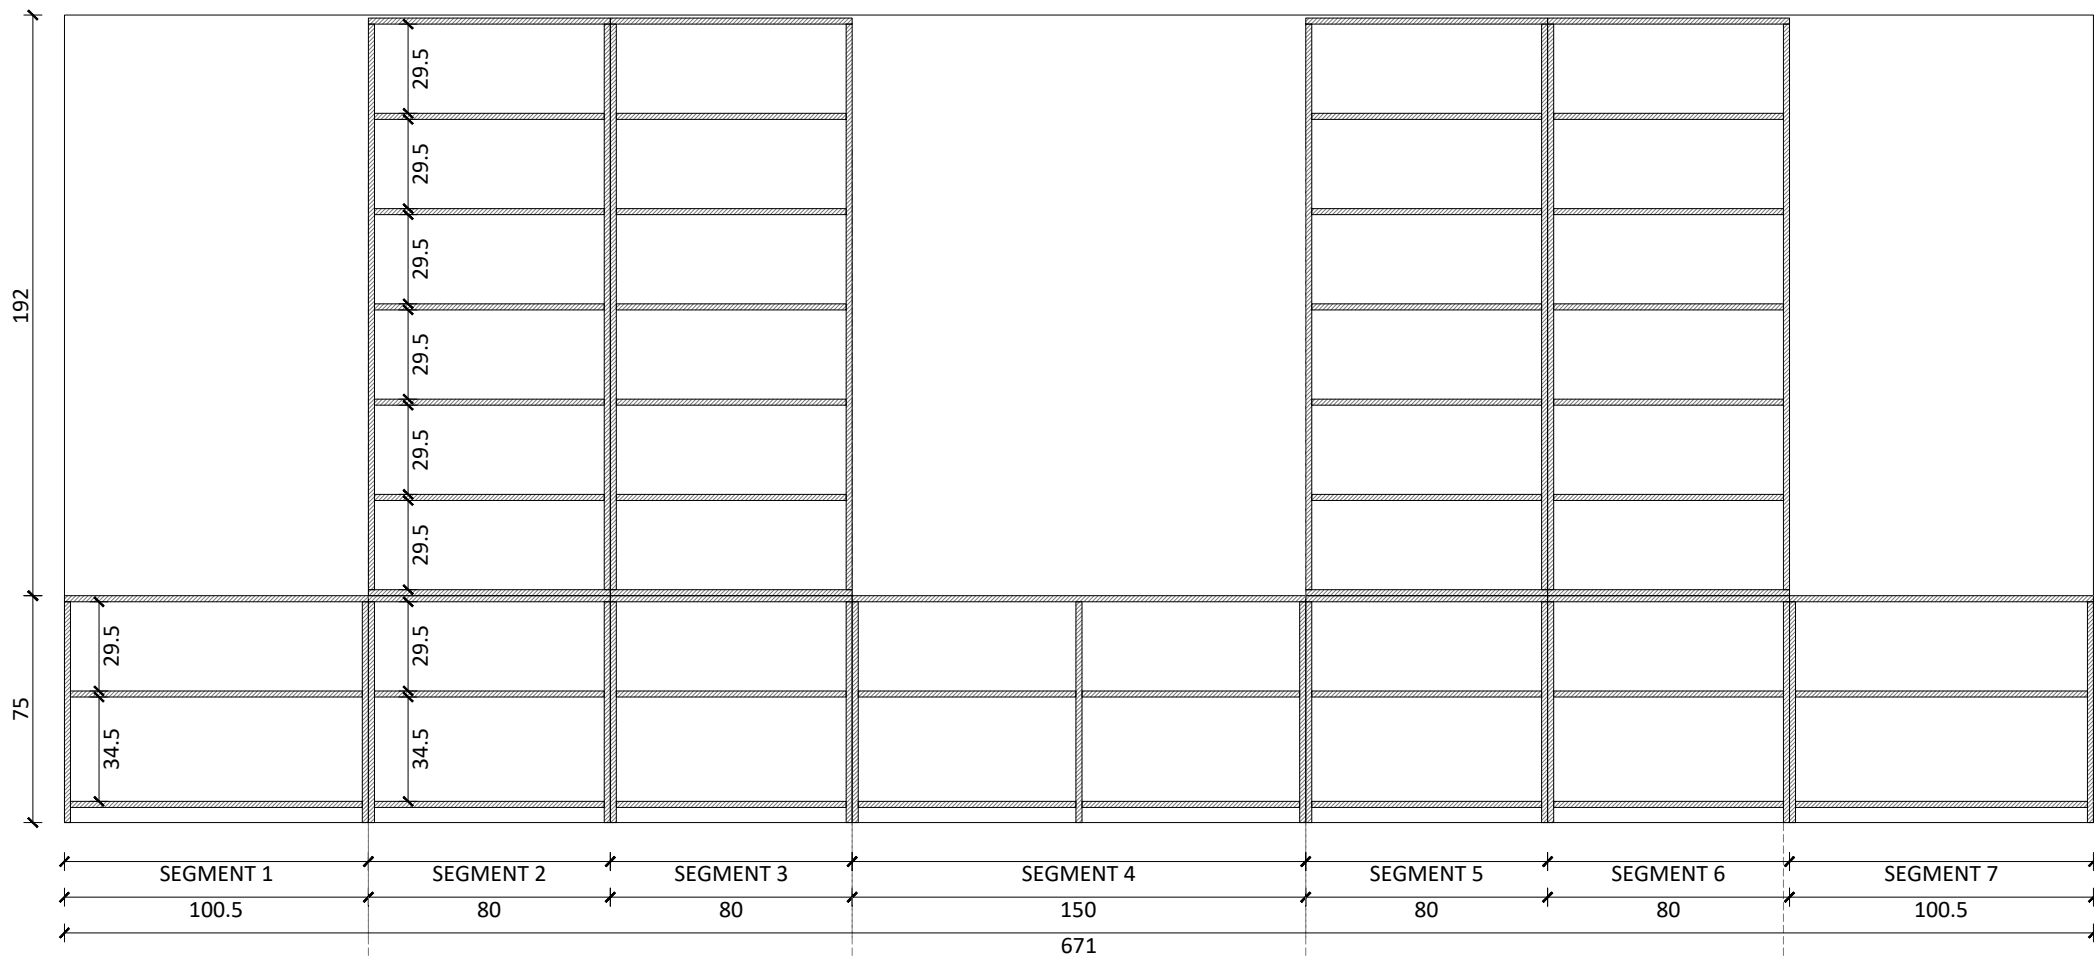

02.1.5
N_OM_5 OMARA V PISARNI
1 kos

- odprta pisarniška omara s policami pri zaposlenih
- omara iz sedmih sklopov, skupne dimenzije 71x40cm, višine 75cm in 266cm
- vsi elementi mediapan, debeline 20mm, barvan v NCS po izboru projektanta
- dimenzije prilagoditi mizam
- celoten element se fiksira v zid

ARP

LIBERTAS – PROJEKT OPREME







projekt
ARP Studio za arhitekturo in oblikovanje d.o.o., Ulica 15. Maja 2, 6000 Koper
projektant

Mestna občina Koper, Verdijeva ulica 10, 6000 Koper
investitor

1 - NAČRT ARHITEKTURE
načrt
Matjaž Bolčina u.d.i.a., A-1747
odgovorni vodja projekta [id. št.]
Ernest Milčinovič, u.d.i.a., Urška Bertok Herman u.d.i.a,
Jan Žonta abs. arh.
projektant

N_OM_5 OMARA V PISARNI

risba
1:25
merilo
marec 2026
datum
PZI
faza
02.1.5
št. risbe

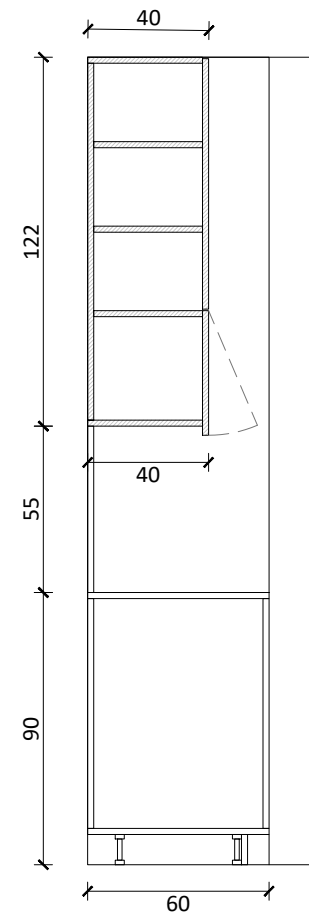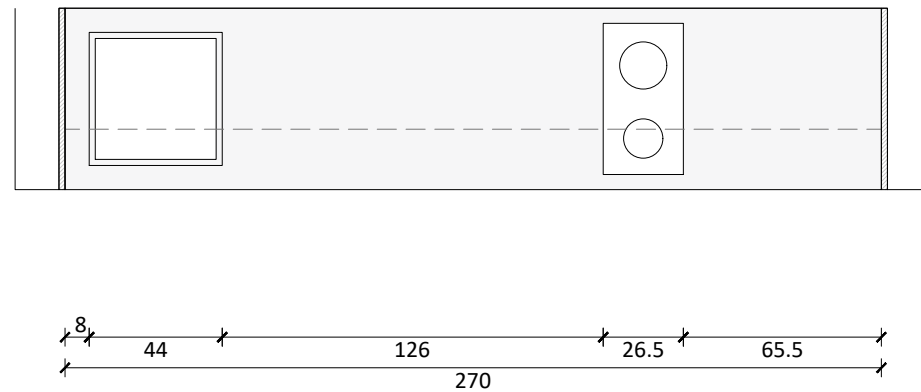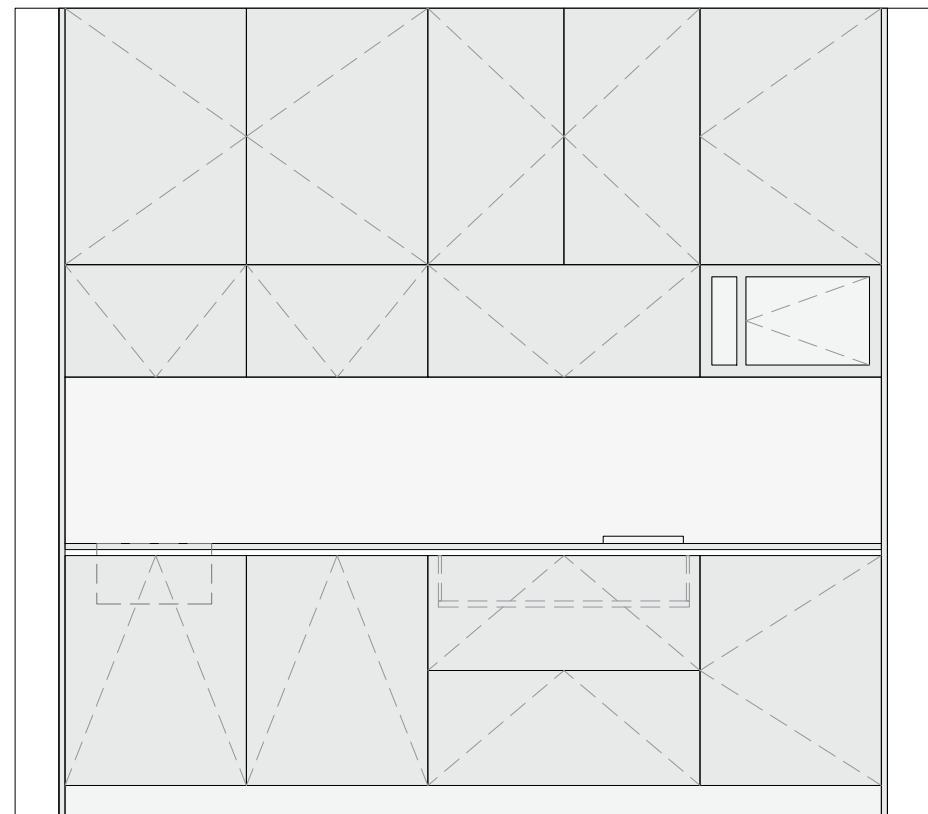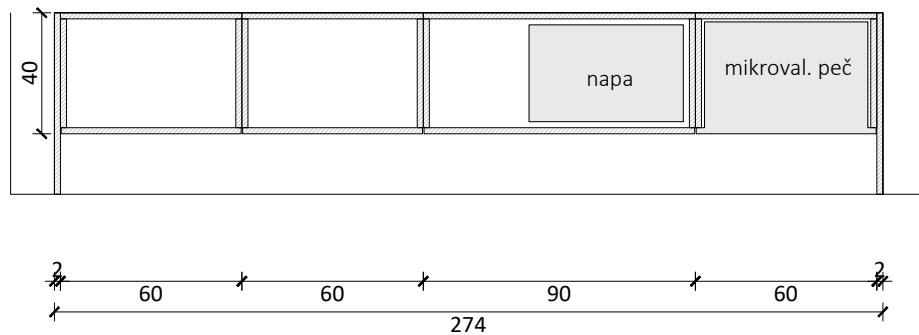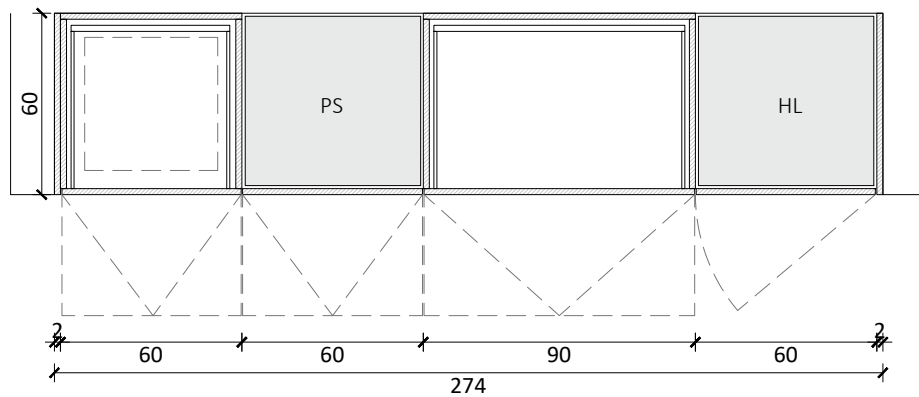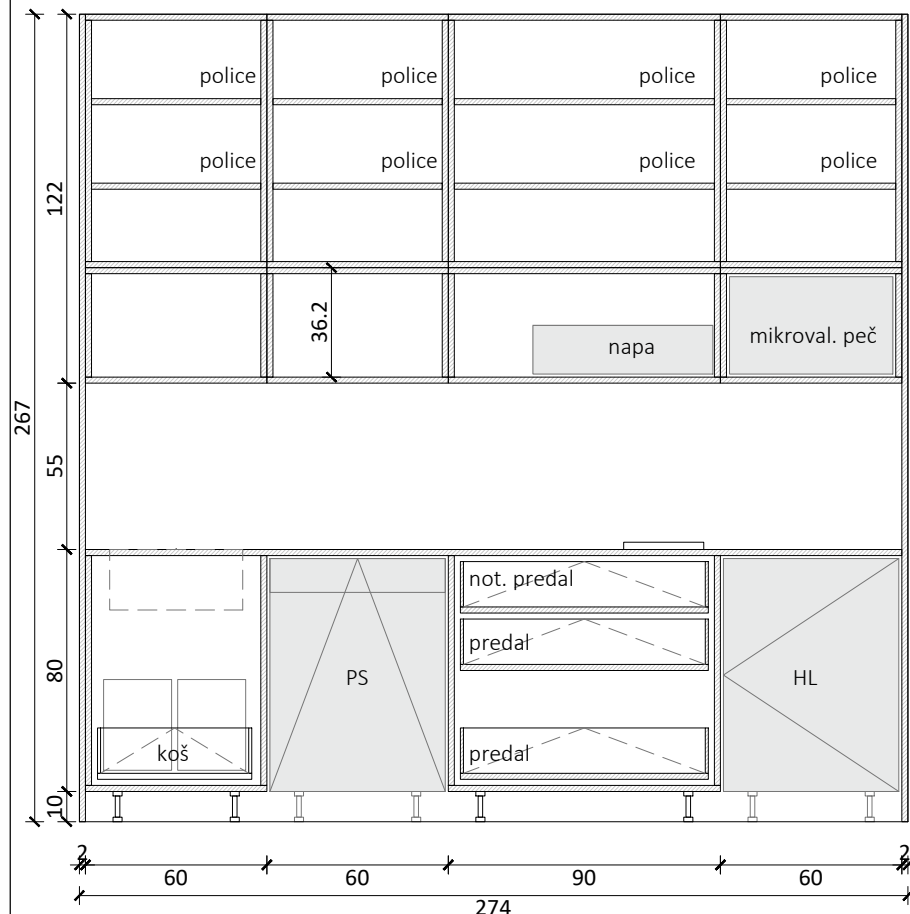

02.1.6 N_OM_6 ČAJNA KUHINJA

- čajna kuhinja za zaposlene
- skupne dimenzije 274x60cm, višina 267cm
- sestavljena iz 3 sklopov: podpultne omarice, pult in obloga, viseče omarice

- sklop 1
* podpultne omarice 274x60cm, višine 90cm
* korpusi iveral na iverni plošči debeline 20mm, ABS rob 1mm
* fronte mediapan debeline 20mm, barvan v NCS po izboru projektanta
* element 1 - popolnoma vgradni podpultni hladilnik (kot npr. Gorenje RBIU609FA1) z leseno fronto
* element 2 - podpultna omarica s košem za smeti (kot npr. Blanco Select Botton Pro)
* element 3 - vgradni pomivalni stroj (kot npr. Gorenje GV672c61) z leseno fronto
* element 4 - trije predali na mehko zapiranje
* v vseh frontah je ročaj vgreznjen po celotni dolžini vrat
* cokol v vodoodpornem mediapanu; celoten element na nivelirnih nogicah

- sklop 2
* pult in obloga, pult dimenzije 274x60cm, obloga 274x55cm
* iverna plošča, debeline 30mm, zaključena v ultrapasu, Kaindl Colourline Optimatt Anti-fingerprint, po izboru projektanta. Stik med pultom in oblogo kitati s trajnoelastičnim kitom

- sklop 3
* viseče omarice, dimenzije 274x40cm, višina 122cm
* korpusi iveral na iverni plošči debeline 20mm, ABS rob 1mm
* fronte mediapan debeline 20mm, barvan v NCS po izboru projektanta
* fronte omari so previsne
* 4 enaki elementi z enokrilnimi vrati in policami (v vsakem elementu 3 police)
* v prvem elementu prostor za mikrovalovno pečico, v zadnjem montaža obtočne nape (kot npr. Gorenje WHU629AX/M)
* z vsemi izrezi za vtičnice
* v spodnji polici visečega elementa montaža led traku

- v sklopu postavke so vključeni nabava in montaža vseh elementov bele tehnike in luči


00	IZBOR GOSPODINJSKIH APARATOV	
01	HLADILNIK	kot npr. Gorenje RBIU609FA1
02	PRALNI STROJ	kot npr. Gorenje GV672c61
03	KORITO	kot. npr. Rodi Una 40 (350371)
04	MIKROVAL. PEČICA	kot npr. Bosch BFL523MS0
05	NAPA	kot npr. Gorenje WHU629AX/M
06	KUHALNA PLOŠČA	kot npr. ELECTROLUX LIT30230C
07	KUHINJSKA PIPA	kot npr- GROHE pipa Minta 32168000

LIBERTAS – PROJEKT OPREME


projekt	ARP	
investitor	ARP Studio za arhitekturo in oblikovanje d.o.o., Ulica 15. Maja 2, 6000 Koper	
projektant	Mestna občina Koper, Verdijeva ulica 10, 6000 Koper	
investitor	1 - NAČRT ARHITEKTURE	
načrt	Matjaž Bolčina u.d.i.a., A-1747	
07-22	odgovorni vodja projekta [id. št.]	
št. projekta	Ernest Milčinovič, u.d.i.a., Urška Bertok Herman u.d.i.a., Jan Žonta abs. arh.	
risba	projektant	

N_Ku_1 ČAJNA KUHINJA

1:25	marec 2026	PZI	02.1.6
merilo	datum	faza	št. risbe

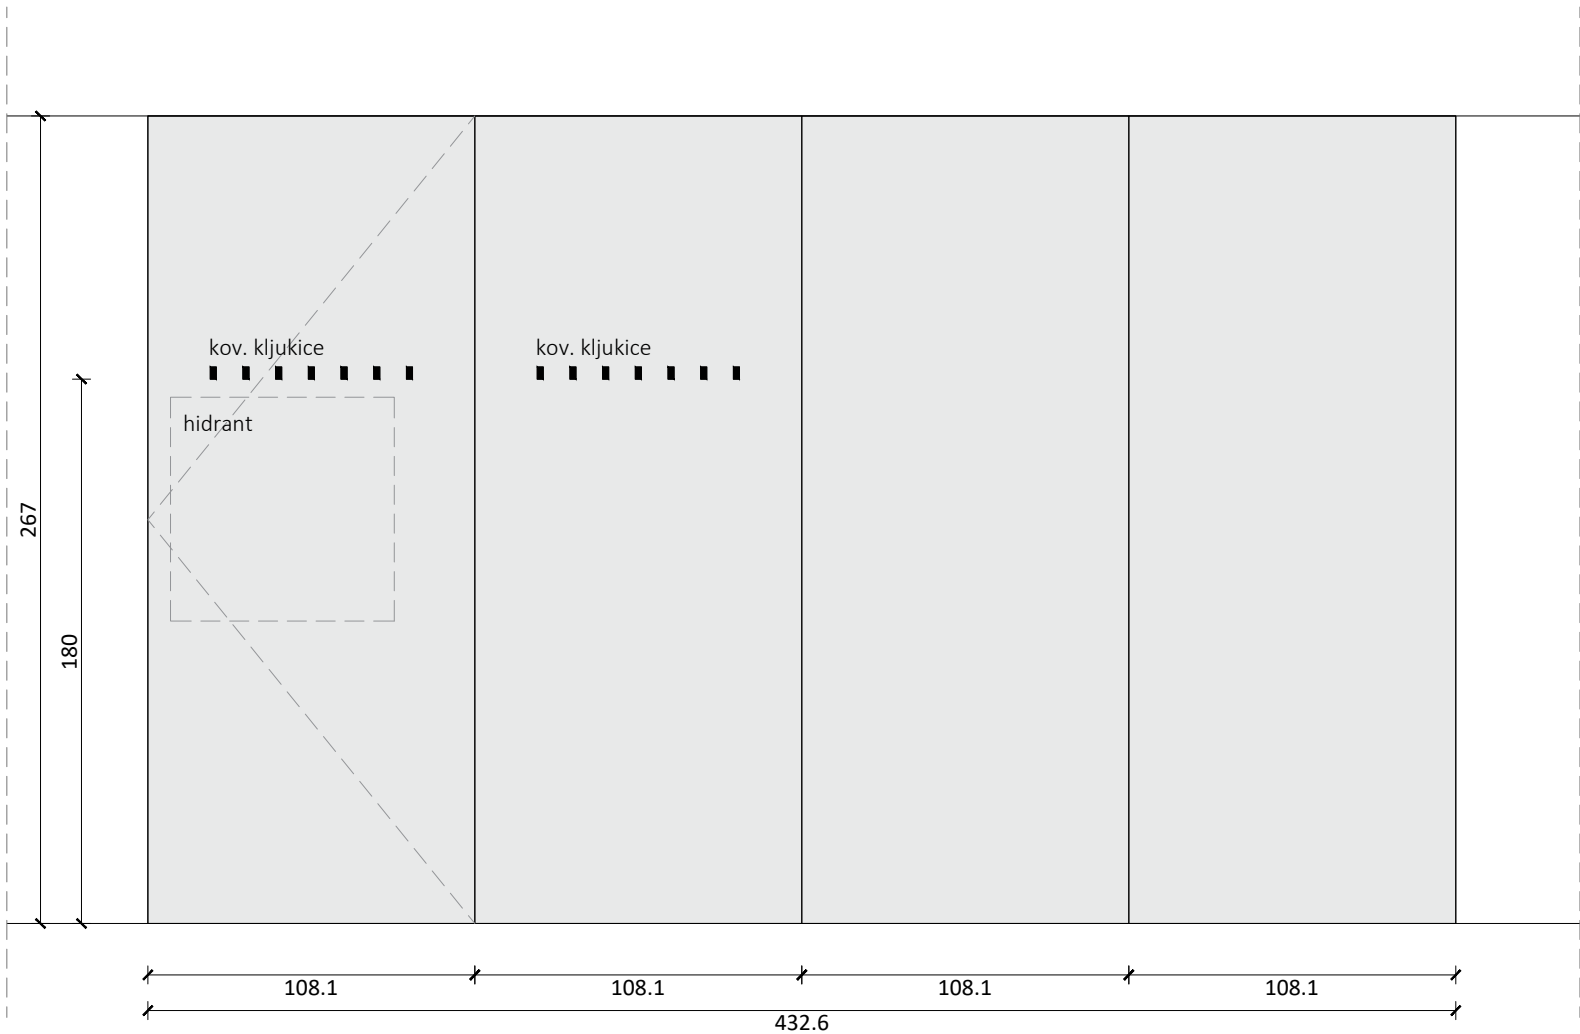

- 02.1.7**
N_OB_1 OBLOGA NA HODNIKU PRED PISARNAMI
- lesena obloga
 - skupne dolžine 432cm, višina 267cm
 - sestavljena iz 4 sklopov, senčna fuga med oblogami
 - 1 panel se krilno odpira za dostop do hidranta. Skriti panti in odpiranje preko tip-on
 - vse mediapan, barvamo po NCS, po izbiri projektanta
 - 14 kljukic za obešanje, po izboru projektanta

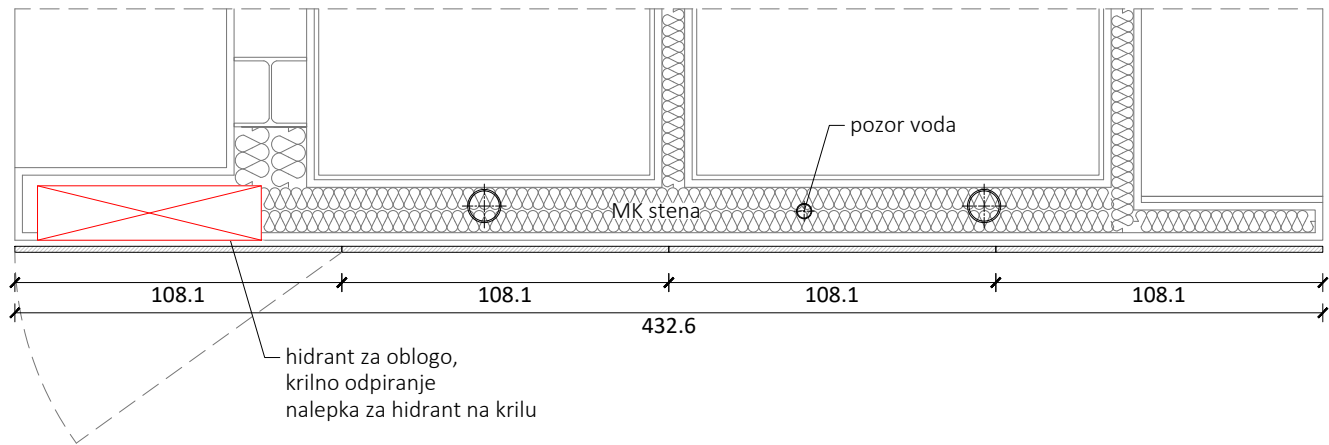


ARP

LIBERTAS – PROJEKT OPREME			
projekt			
ARP Studio za arhitekturo in oblikovanje d.o.o., Ulica 15. Maja 2, 6000 Koper			
projektant			
Mestna občina Koper, Verdijeva ulica 10, 6000 Koper			
investitor			
1 - NAČRT ARHITEKTURE		Matjaž Bolčina u.d.i.a., A-1747	
načrt		odgovorni vodja projekta [id. št.]	
07-22		Ernest Milčinovič, u.d.i.a., Urška Bertok Herman u.d.i.a,	
št. projekta		Jan Žonta abs. arh.	
		projektant	
N_OB_1 OBLOGA V PISARNI			
risba			
1:25	marec 2026	PZI	02.1.7
merilo	datum	faza	št. risbe

poravnava
vrata

1.02
3.17
2.15

SPUŠČEN STROP H = 317CM

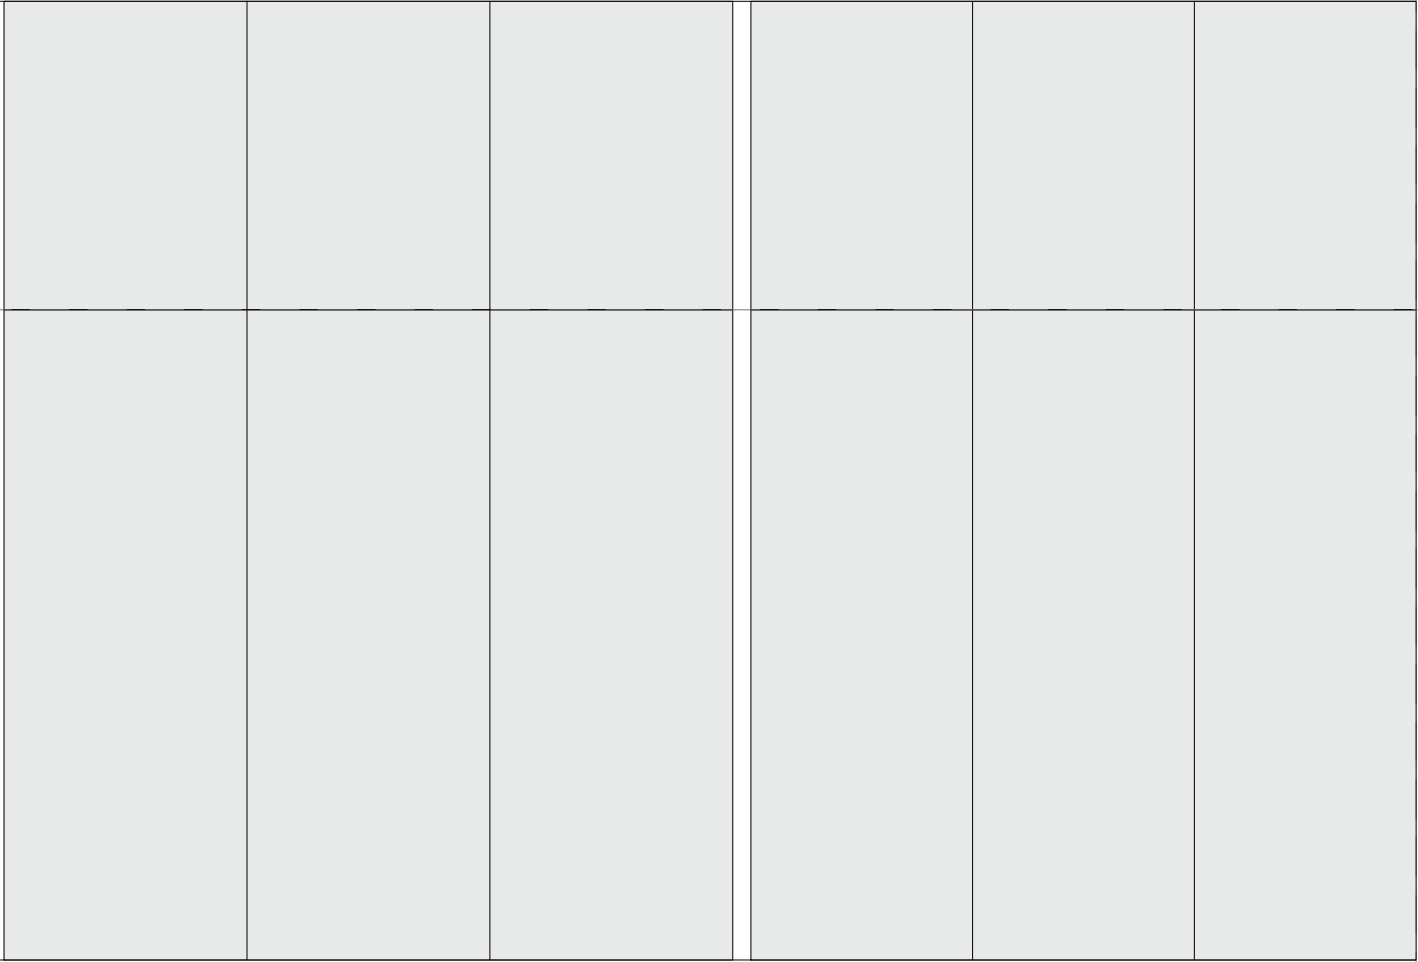


segment 1

segment 2

2.41

2.20

SPUŠČEN STROP H = 317CM

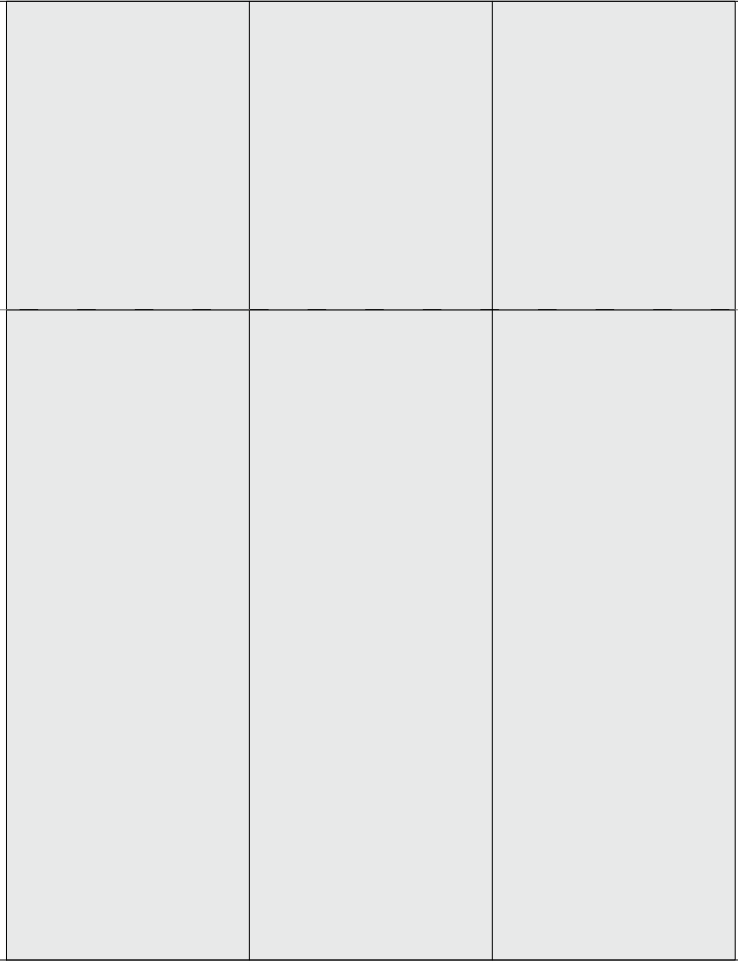

segment 3

2.41

poravnava
vrata

ARP

LIBERTAS – PROJEKT OPREME

projekt
ARP Studio za arhitekturo in oblikovanje d.o.o., Ulica 15. Maja 2, 6000 Koper
projektant

Mestna občina Koper, Verdijeva ulica 10, 6000 Koper
investitor

1 - NAČRT ARHITEKTURE
načrt

Matjaž Bolčina u.d.i.a., A-1747
odgovorni vodja projekta [id. št.]

Ernest Milčinović, u.d.i.a., Urška Bertok Herman u.d.i.a., Jan Žonta abs. arh.
projektant

07-22
št. projekta





N OB_2 OBLOGA NA VHODU V VELIKO DVORANO
risba

1:25
merilo

marec 2026
datum

PZI
faza

02.1.8
št. risbe

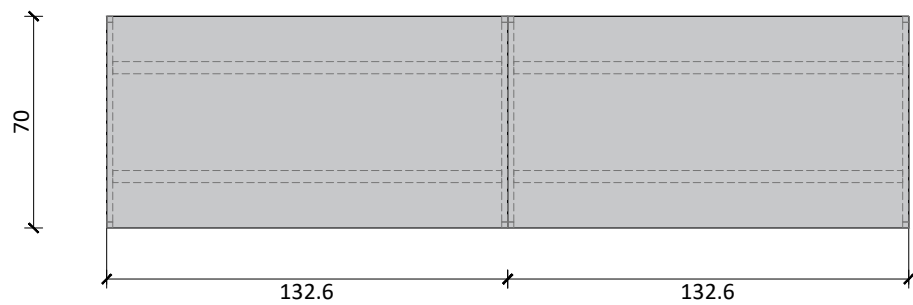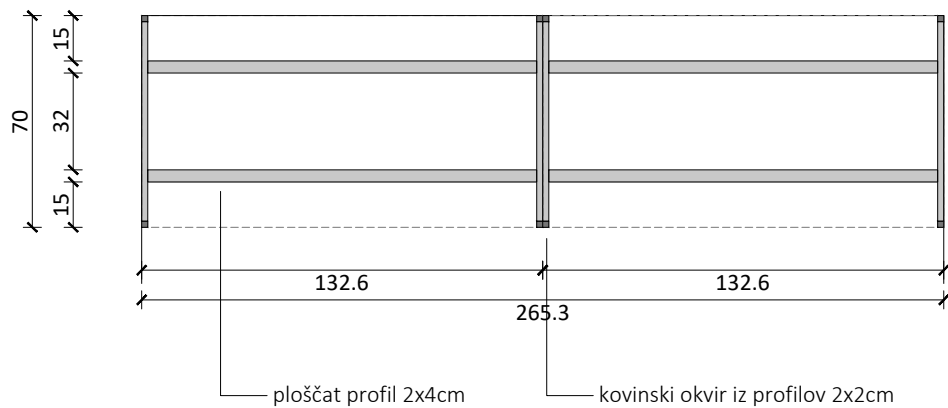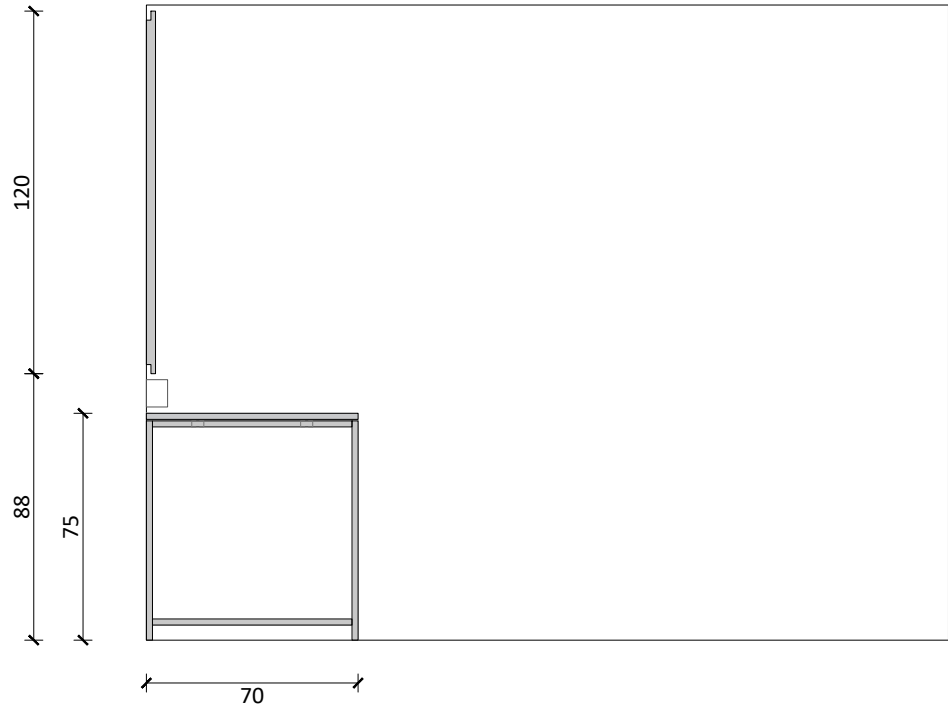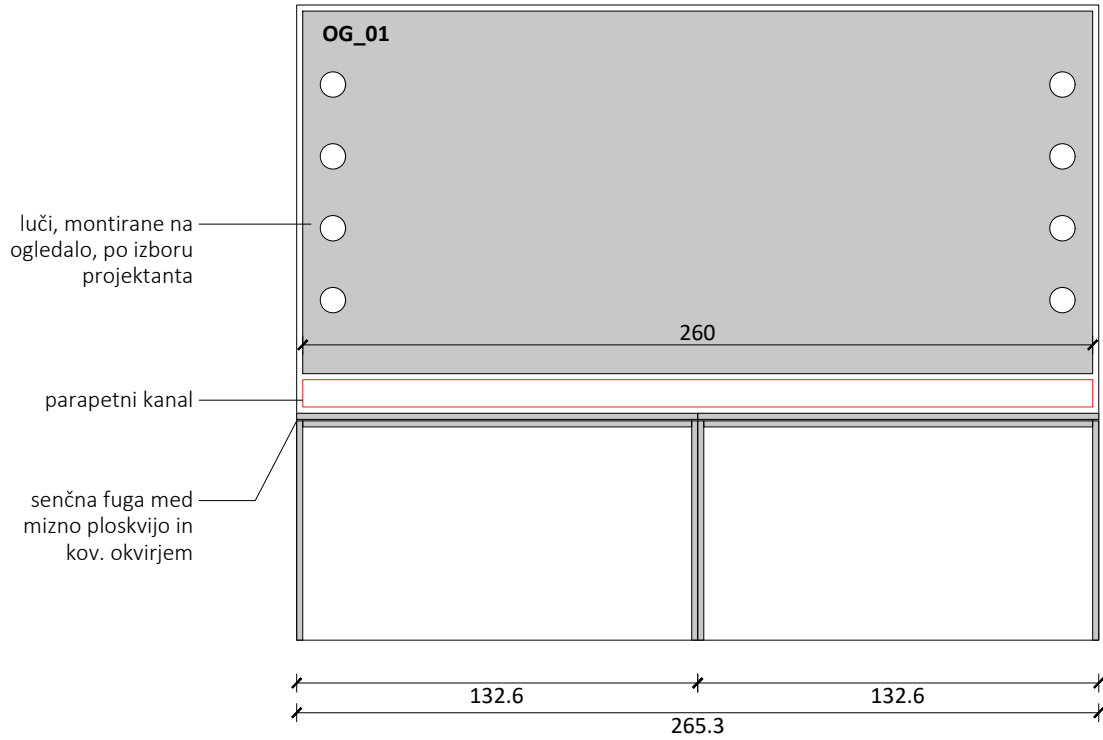



02.2.1
N_M_1 MIZA V GARDEROBI

- miza za nastopajoče v garderobi
- dimenzija 256x80cm, višina 75cm
- kovinska podkonstrukcija 24x24mm, barvana po NCS po izboru projektanta
- kovinska podkonstrukcija iz dveh enakih delov, ki sta med seboj spojena
- lesena plošča, iverka, debeline 22mm, zaključena v ultrapasu in z ABS robom 1mm
- lesena plošča je na kovinsko podkonstrukcijo pritrjena s 5mm distanco
- ultrapas Kaindl Colourline Optimatt Anti-fingerprint, po izboru projektanta
- ***OPOMBA: Ogledalo in luči zajete v sklopu popisa ogledal (glej popis - Tipska oprema, ogledalo v garderobi 1)**

ARP

LIBERTAS – PROJEKT OPREME

projekt	ARP Studio za arhitekturo in oblikovanje d.o.o., Ulica 15. Maja 2, 6000 Koper		
projektant			
investitor	Mestna občina Koper, Verdijeva ulica 10, 6000 Koper		
1 - NAČRT ARHITEKTURE	Matjaž Bolčina u.d.i.a., A-1747		
načrt	odgovorni vodja projekta [id. št.]		
07-22	Ernest Milčinović, u.d.i.a., Urška Bertok Herman u.d.i.a, Jan Žonta abs. arh.		
št. projekta	projektant		
N_M_1 MIZA GARDEROBA			
risba			
1:25	marec 2026	PZI	02.2.1
merilo	datum	faza	št. risbe

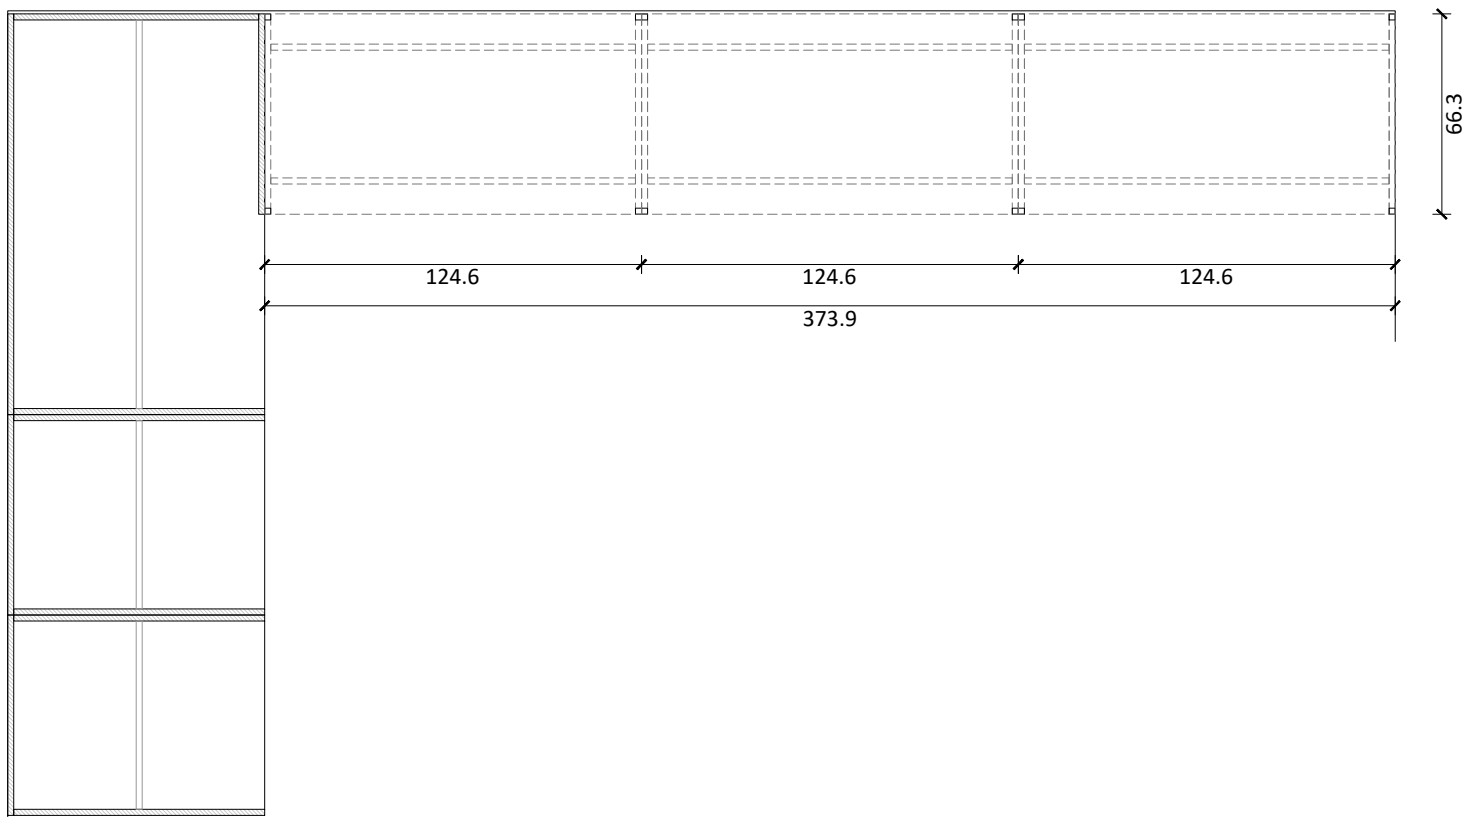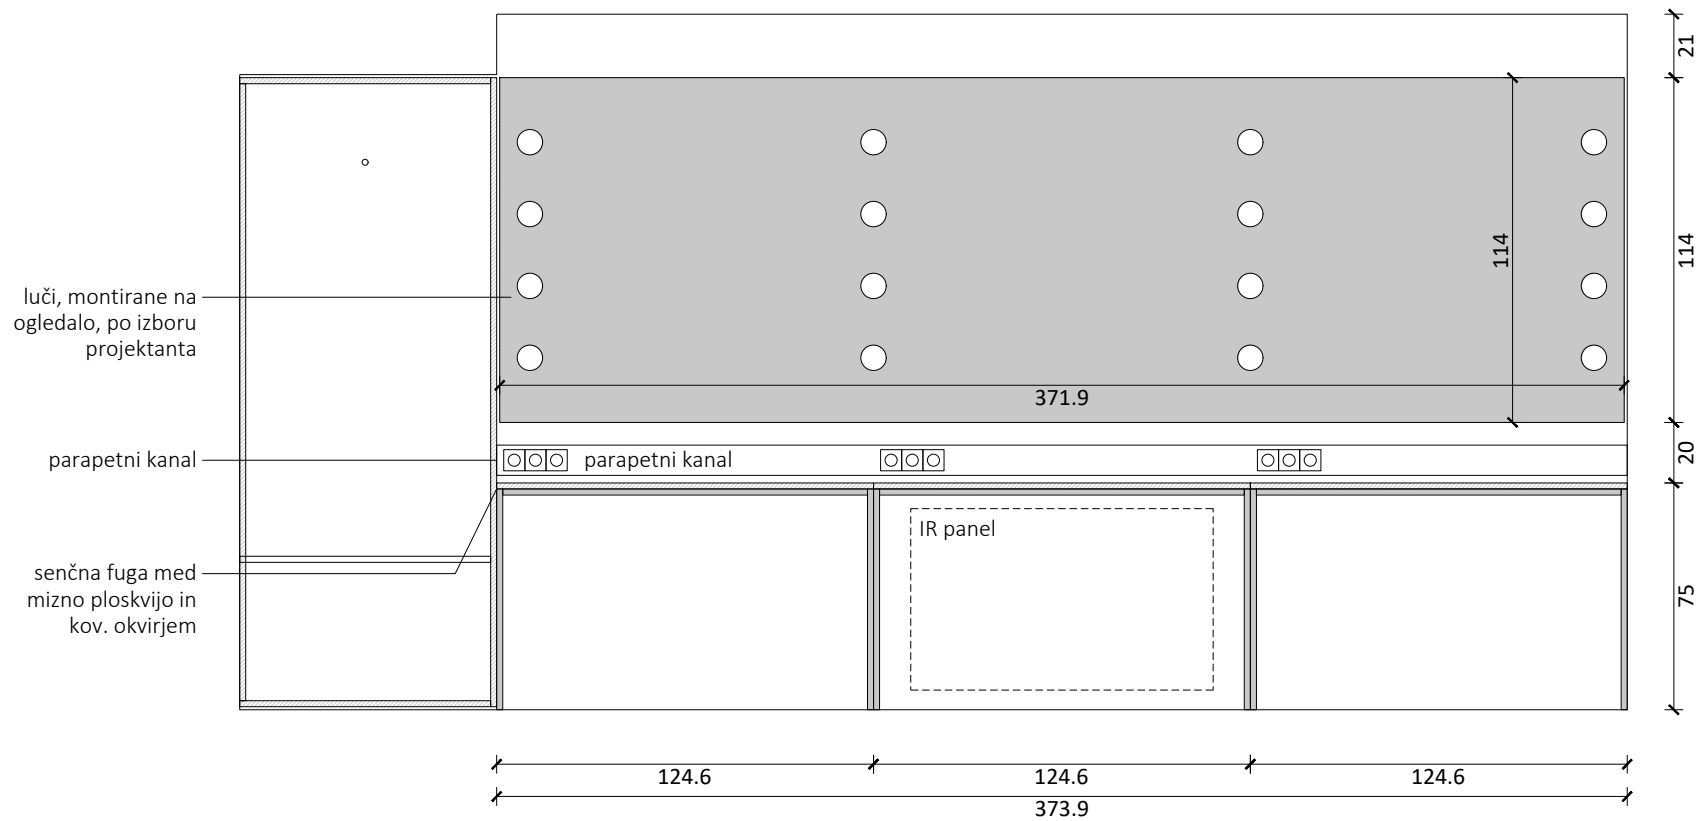




02.2.2
N_M_2 MIZA V GARDEROBI

- miza za nastopajoče v garderobi
- dimenzija 374x80cm, višina 75cm
- kovinska podkonstrukcija 24x24mm, barvana po NCS po izboru projektanta
- kovinska podkonstrukcija iz treh enakih delov, ki so med seboj spojeni
- lesena plošča, iverka, debeline 22mm, zaključena v ultrapasu in z ABS robom 1mm
- lesena plošča je na kovinsko podkonstrukcijo pritrjena s 5mm distanco
- ultrapas Kaindl Colourline Optimatt Anti-fingerprint, po izboru projektanta
- ***OPOMBA: Ogledalo in luči zajete v sklopu popisa ogledal (glej popis - Tipska oprema, ogledalo v garderobi 2)**

ARP

LIBERTAS – PROJEKT OPREME

projekt	ARP Studio za arhitekturo in oblikovanje d.o.o., Ulica 15. Maja 2, 6000 Koper		
projektant			
investitor	Mestna občina Koper, Verdijeva ulica 10, 6000 Koper		
1 - NAČRT ARHITEKTURE	Matjaž Bolčina u.d.i.a., A-1747		
načrt	odgovorni vodja projekta [id. št.]		
07-22	Ernest Milčinović, u.d.i.a., Urška Bertok Herman u.d.i.a, Jan Žonta abs. arh.		
št. projekta	projektant		
N_M_2 MIZA GARDEROBA			
risba			
1:25	marec 2026	PZI	02.2.2
merilo	datum	faza	št. risbe



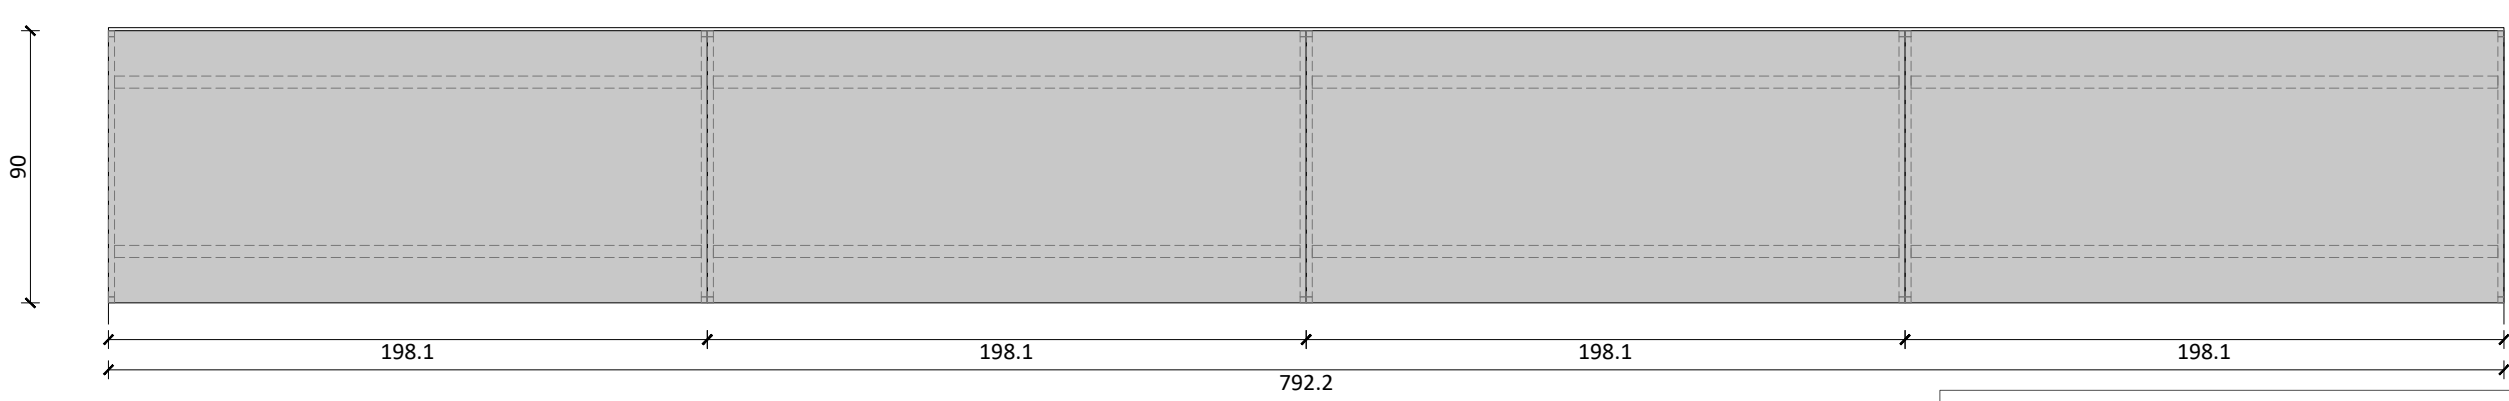
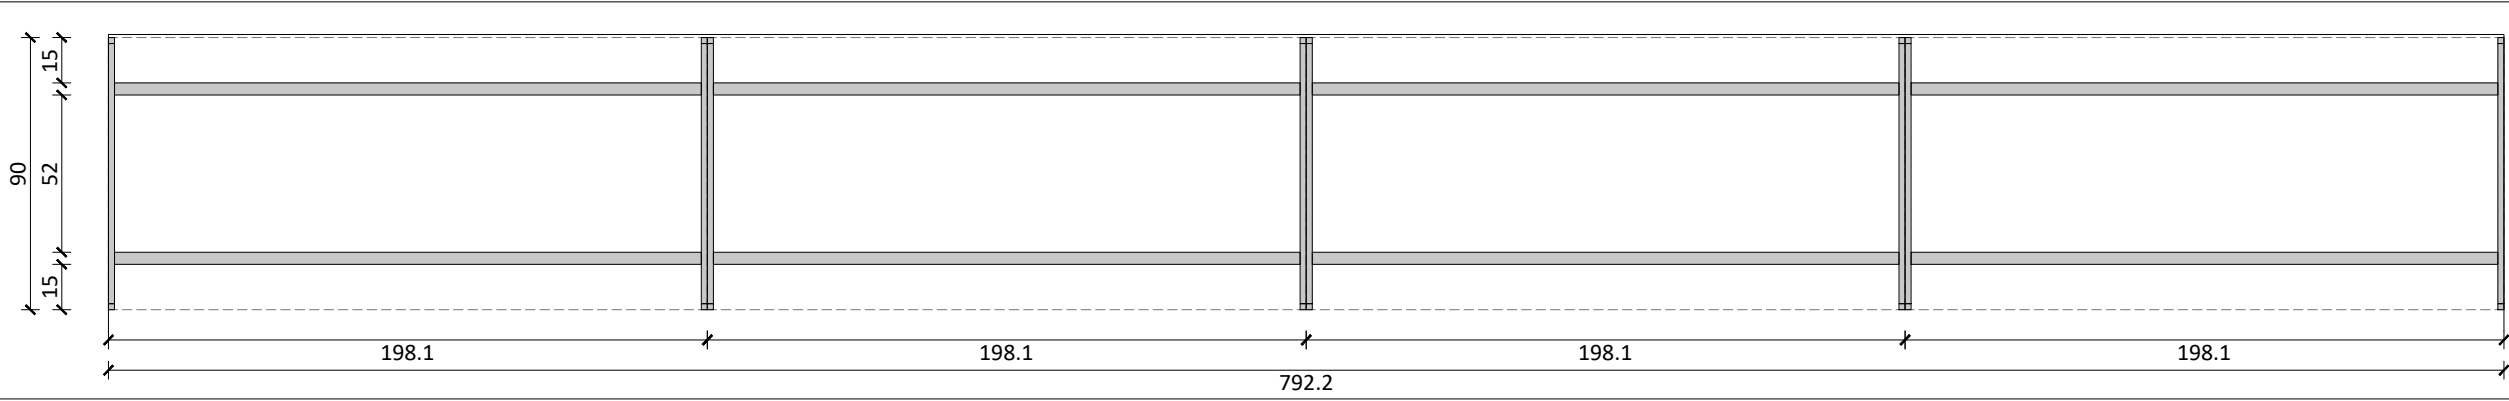
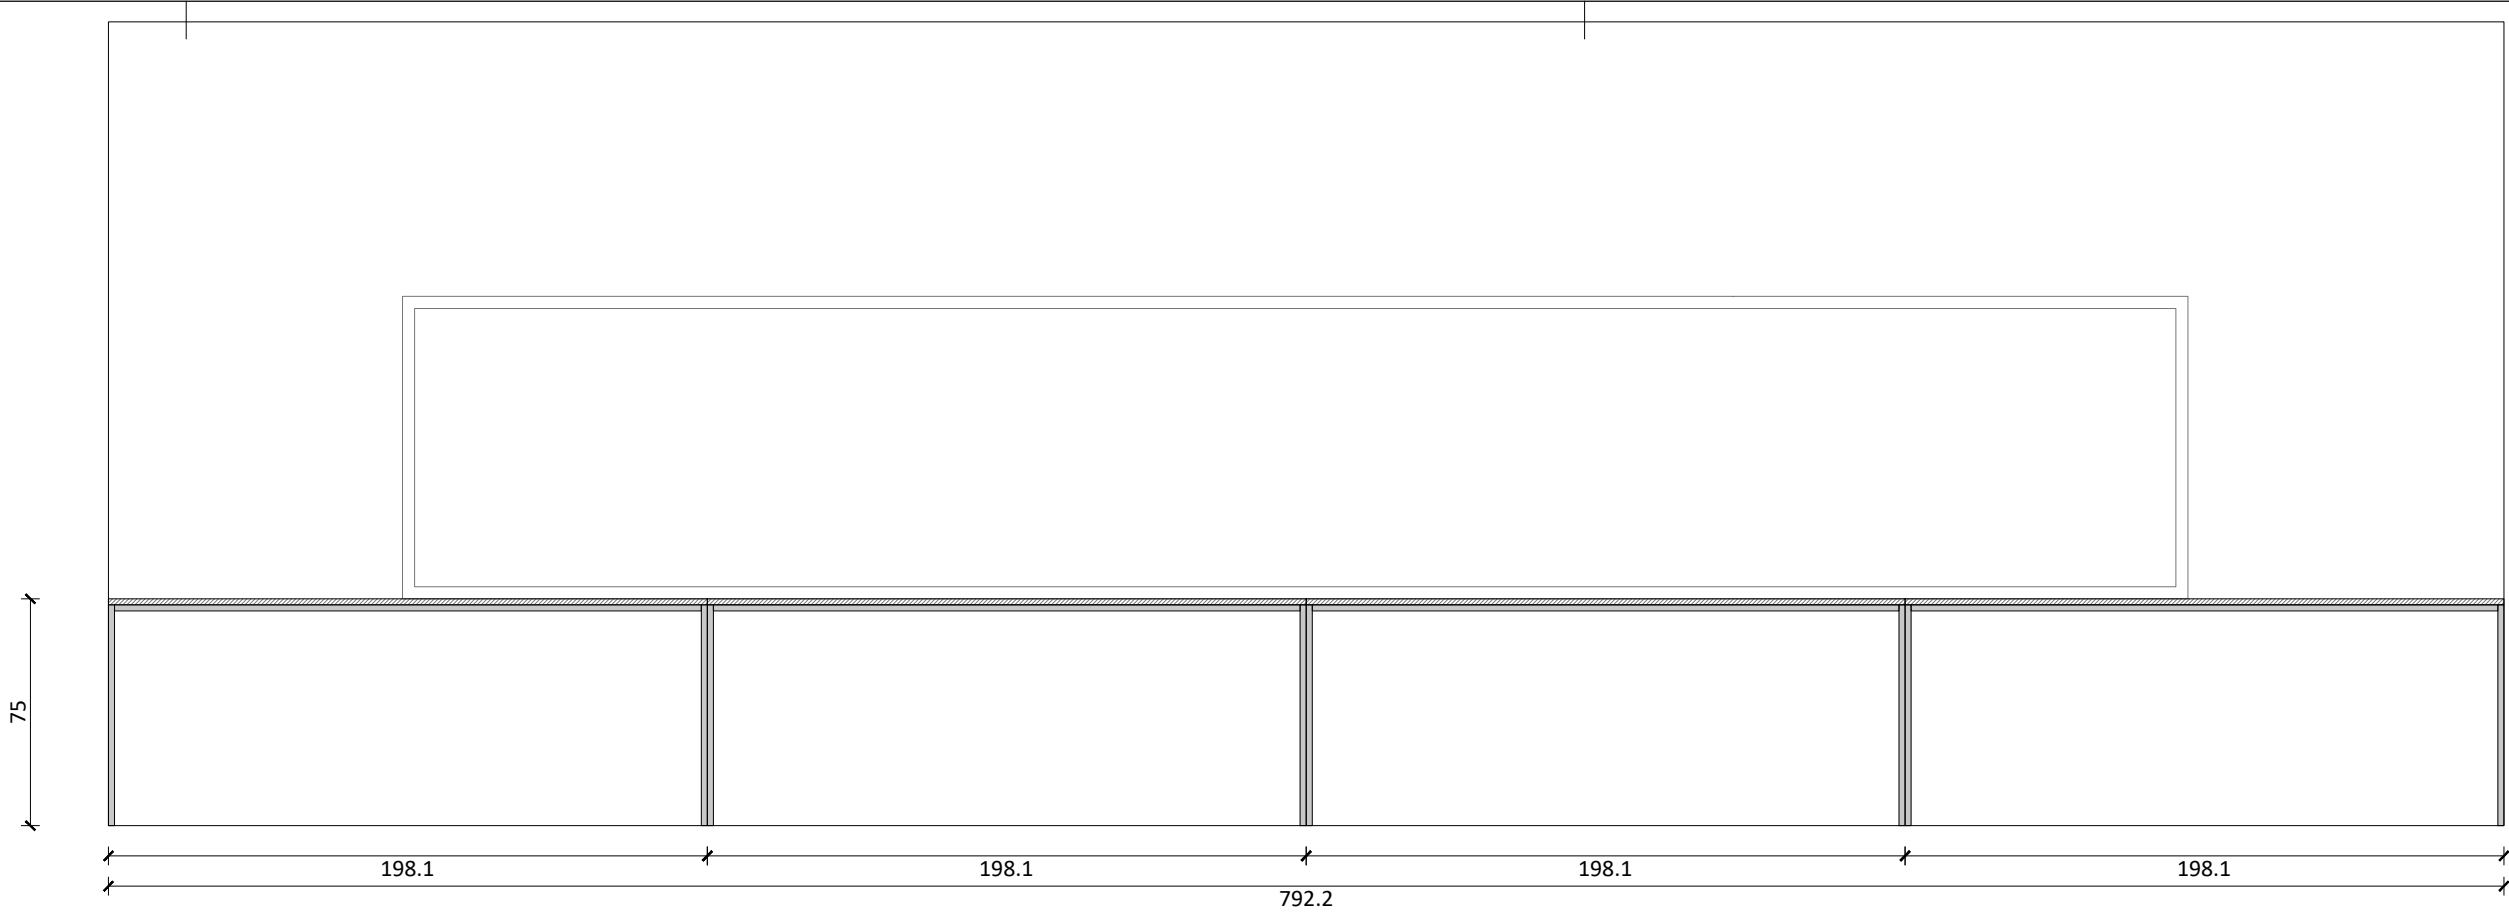


ARP

02.2.3
N_M_3 MIZA V REŽIJI

- dolga miza v režiji
- dimenzija 792x90cm
- kovinska podkonstrukcija 24x24mm, barvana po NCS po izboru projektanta
- kovinska podkonstrukcija iz štirih enakih delov, ki so med seboj spojeni
- lesena plošča, iverka, debeline 22mm, zaključena v ultrapasu in z ABS robom 1mm
- lesena plošča je na kovinsko podkonstrukcijo pritrjena s 5mm distanco
- izrezi za prehod kablov - 6 kom
- ultrapas Kaindl Colourline Optimatt Anti-fingerprint, po izboru projektanta

LIBERTAS – PROJEKT OPREME			
projekt			
ARP Studio za arhitekturo in oblikovanje d.o.o., Ulica 15. Maja 2, 6000 Koper			
projektant			
Mestna občina Koper, Verdijeva ulica 10, 6000 Koper			
investitor			
1 - NAČRT ARHITEKTURE		Matjaž Bolčina u.d.i.a., A-1747	
načrt		odgovorni vodja projekta [id. št.]	
07-22		Ernest Milčinovič, u.d.i.a., Urška Bertok Herman u.d.i.a,	
št. projekta		Jan Žonta abs. arh.	
N_M_3 MIZA V REŽIJI		projektant	
risba			
1:25	marec 2026	PZI	02.2.3
merilo	datum	faza	št. risbe

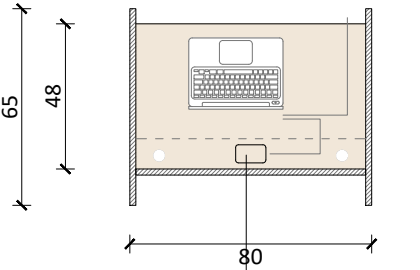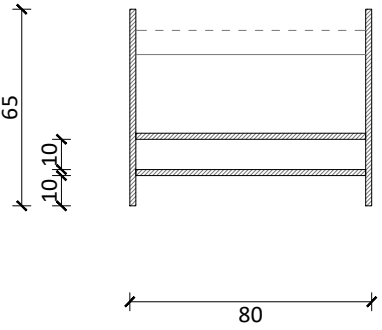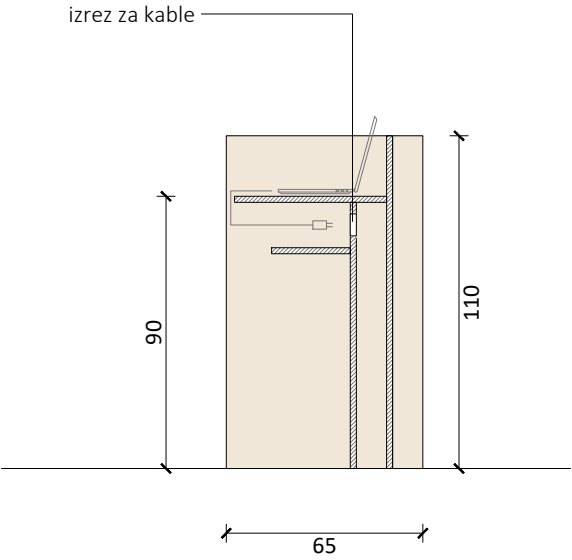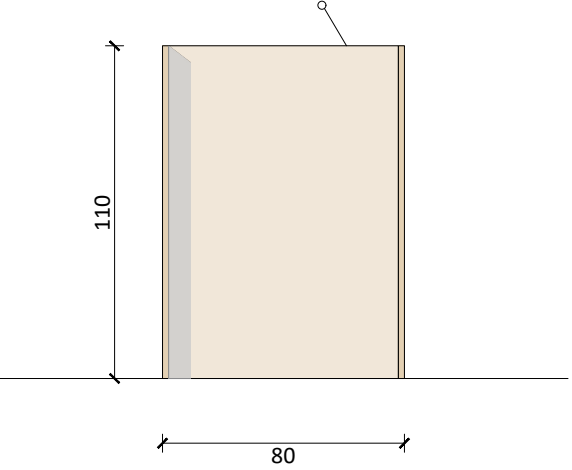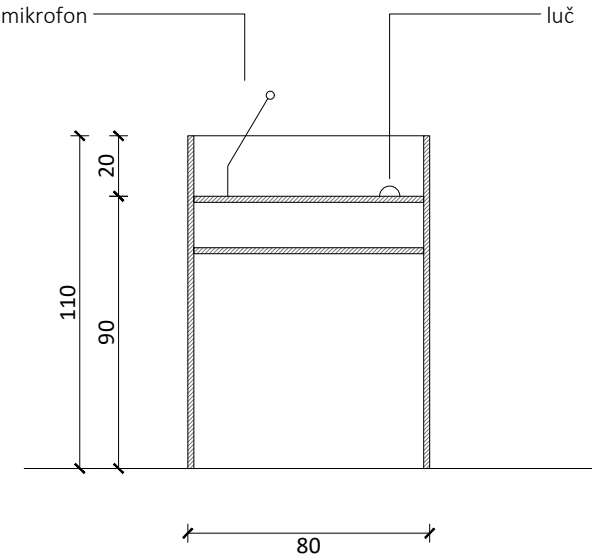

uvodnica
vgrajena v pult

02.2.4 N_M_4 Govorniški pult

- govorniški pult v mali dvorani
- dimenzije 80x65cm
- sestavljen iz treh vertikalnih stranic in police
- dvojna stena za prehod kablov in montažo vtičnic
- uvodnica v polici za prehod kablov
- manjša luč montirana na polici, priklop mikrofona
- vsi elementi iz furnirane iverne plošče, debeline 22mm, furnir
- 1.kakovosti po izboru projektanta
- obdelava furnirja mat lak

ARP

LIBERTAS – PROJEKT OPREME

projekt

ARP Studio za arhitekturo in oblikovanje d.o.o., Ulica 15. Maja 2, 6000 Koper

projektant

Mestna občina Koper, Verdijeva ulica 10, 6000 Koper

investitor

1 - NAČRT ARHITEKTURE

načrt

Matjaž Bolčina u.d.i.a., A-1747

odgovorni vodja projekta [id. št.]

07-22

št. projekta

Ernest Milčinovič, u.d.i.a., Urška Bertok Herman u.d.i.a,
Jan Žonta abs. arh.

projektant

N_M_4 GOVORNIŠKI PULT

risba

1:25

merilo

marec 2026





datum

PZI

faza

02.2.4

št. risbe

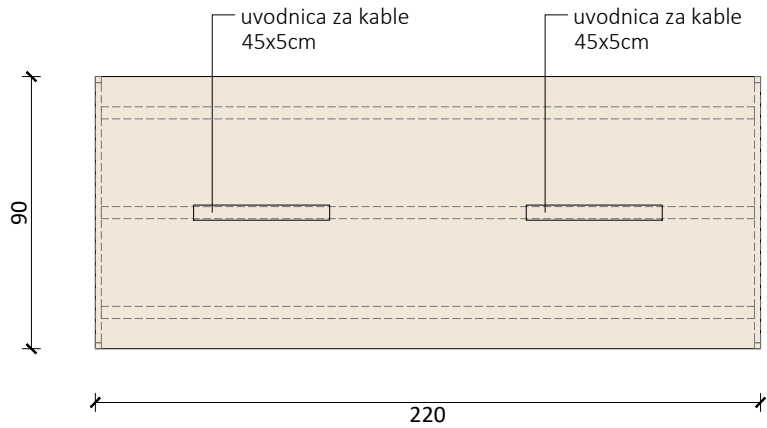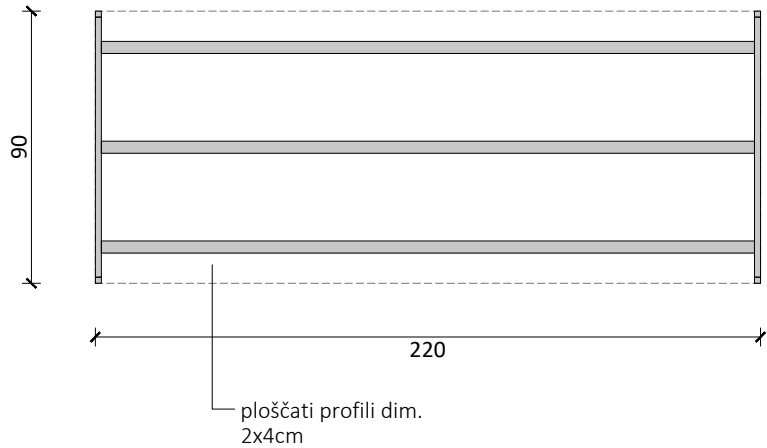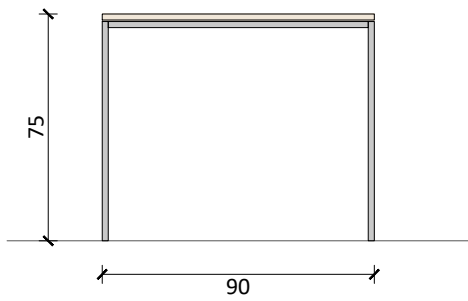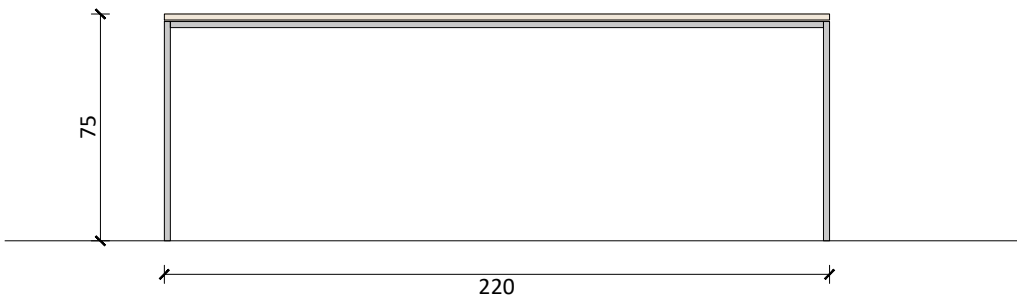

02.2.5
N_M_5 Sejna miza
2 kom

- sejna miza v sejni sobi
- dimenzije 220x90cm
- kovinska podkonstrukcija 24x24mm, barvana po NCS po izboru projektanta
- furnirana iverna plošča, debeline 30mm, furnir 1.kakovosti po izboru projektanta
- masivni robni zaključki
- obdelava furnirja mat lak
- lesena plošča je na kovinsko podkonstrukcijo pritrjena s 5mm distanco
- delovna površina iz furnirane iverne plošče, debeline 30 mm, z masivnim zaključkom, furnir 1. kakovosti po izbiri projektanta
- v delovni plošči lesene uvodnice z magnetom

ARP

LIBERTAS – PROJEKT OPREME





projekt
ARP Studio za arhitekturo in oblikovanje d.o.o., Ulica 15. Maja 2, 6000 Koper
projektant

investitor
Mestna občina Koper, Verdijeva ulica 10, 6000 Koper

1 - NAČRT ARHITEKTURE načrt	Matjaž Bolčina u.d.i.a., A-1747 odgovorni vodja projekta [id. št.]
07-22 št. projekta	Ernest Milčinovič, u.d.i.a., Urška Bertok Herman u.d.i.a, Jan Žonta abs. arh. projektant




N_M_5 SEJNA MIZA

risba			
1:25 merilo	marec 2026 datum	PZI faza	02.2.5 št. risbe

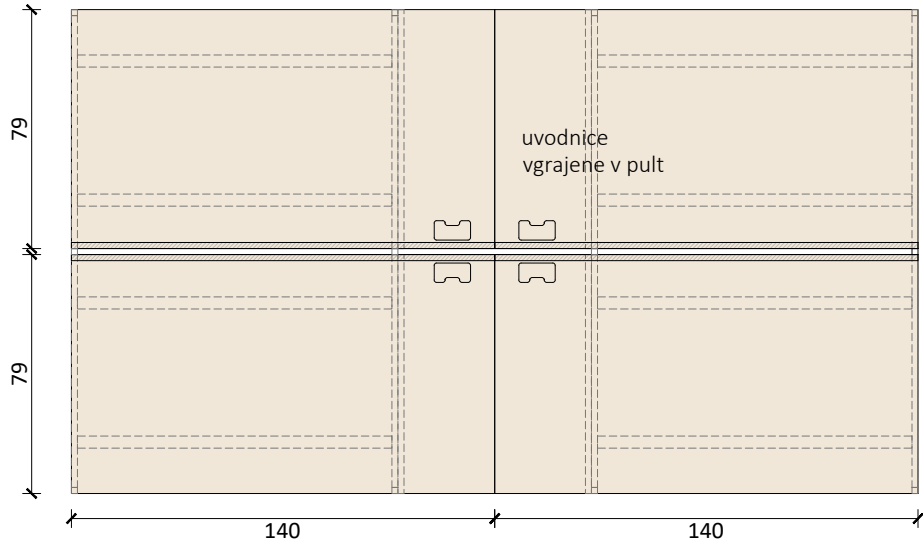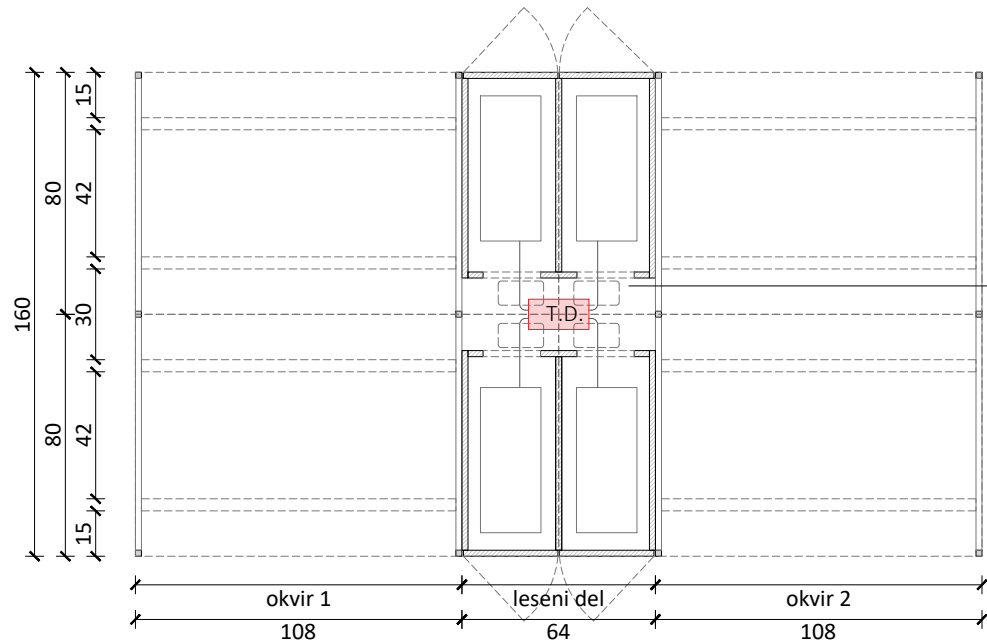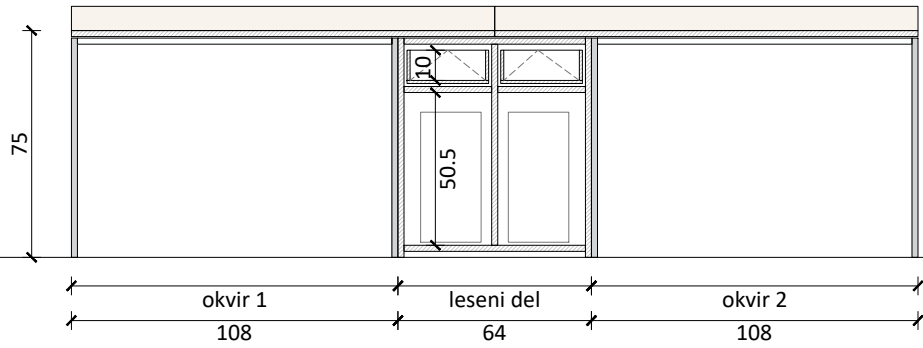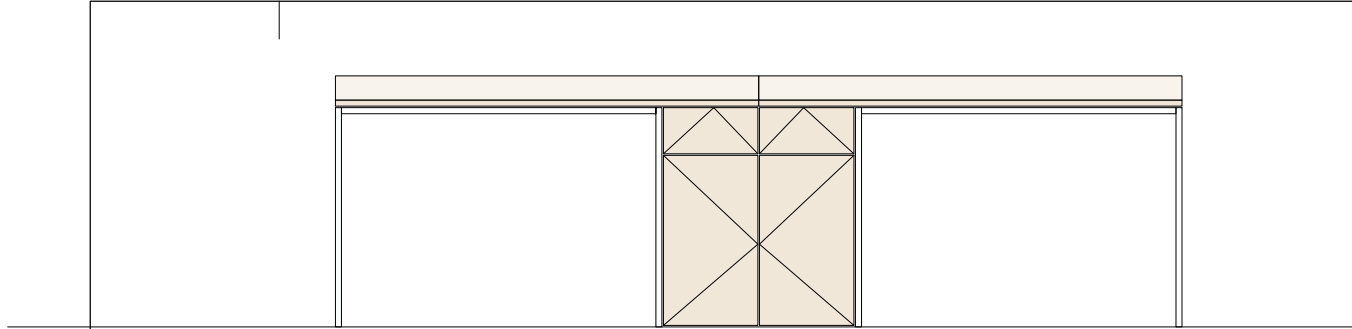

02.2.6
N_M_6 Miza zaposleni
2 kom






- delovne mize za zaposlene
- dimenzije 280x160cm
- kovinska podkonstrukcija iz dveh okvirjev, 24x24mm, barvana po NCS po izboru projektanta
- dimenzija enega okvirja 160x108cm; okvirja se med seboj spojita z vgreznjenimi vijaki
- med okvirji 4 lesene omarice za računalnik; omarica z enokrilnimi vrati in predalom
- v omarici izrezi za prehod kablov; v bočni stranici izrezi za montažo vtičnic (priklop iz talne doze)
- omarice iz furnirane iverne plošče, debeline 22mm, furnir 1 kakovosti po izboru projektanta
- delovna površina sestavljena iz dveh delov - namizna plošča 140x79cm, montirana konzolno prek kovinske podkonstrukcije in vertikalna stranica 140x8cm
- delovna površina iz furnirane iverne plošče, debeline 30mm, z masivnim zaključkom
- v delovni plošči lesene uvodnice z magnetom

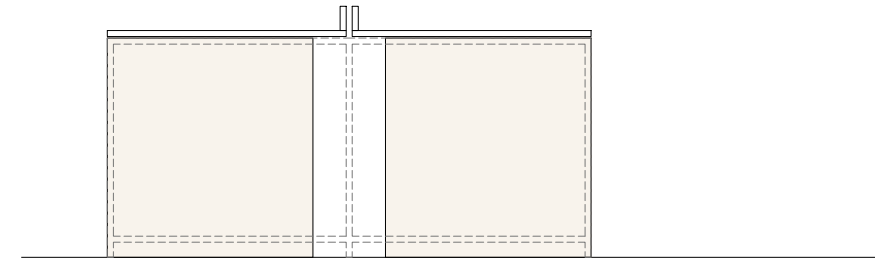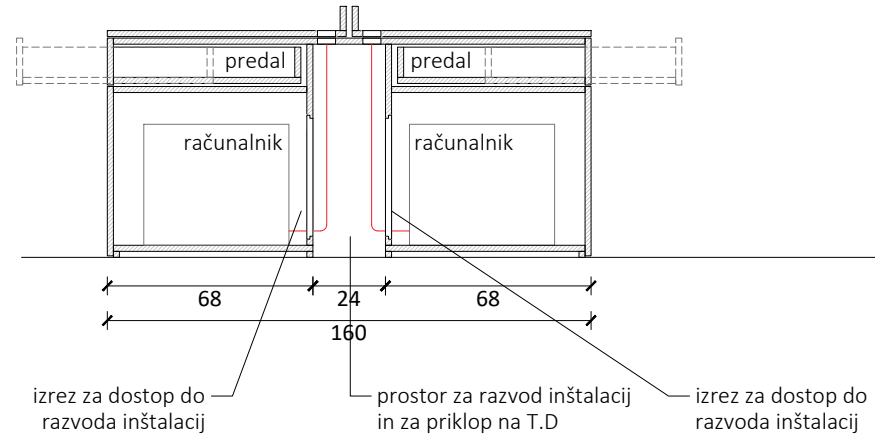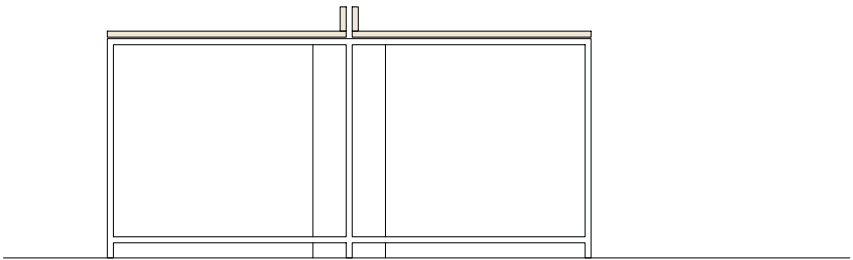

ARP

LIBERTAS – PROJEKT OPREME

projekt	ARP Studio za arhitekturo in oblikovanje d.o.o., Ulica 15. Maja 2, 6000 Koper		
projektant	Mestna občina Koper, Verdijeva ulica 10, 6000 Koper		
investitor	1 - NAČRT ARHITEKTURE		
načrt	Matjaž Bolčina u.d.i.a., A-1747		
07-22	Ernest Milčinič, u.d.i.a., Urška Bertok Herman u.d.i.a., Jan Žonta abs. arh.		
št. projekta	projektant		
N_M_6 MIZE ZAPOSLENI			
risba			
1:25	marec 2026	PZI	02.2.6
merilo	datum	faza	št. risbe

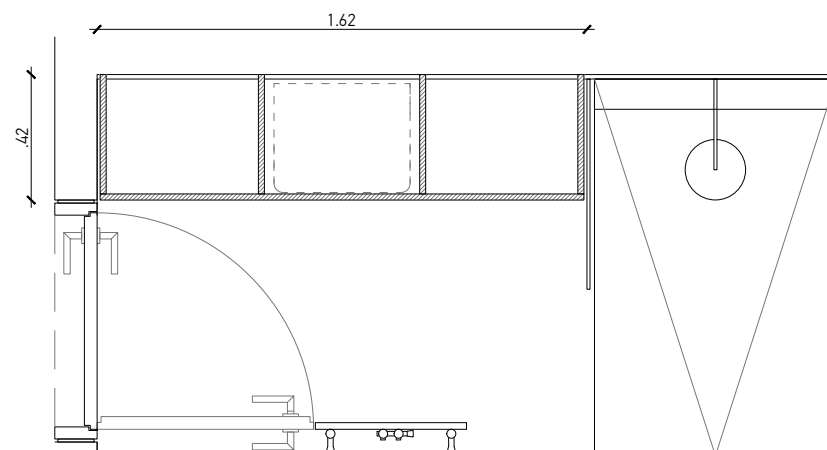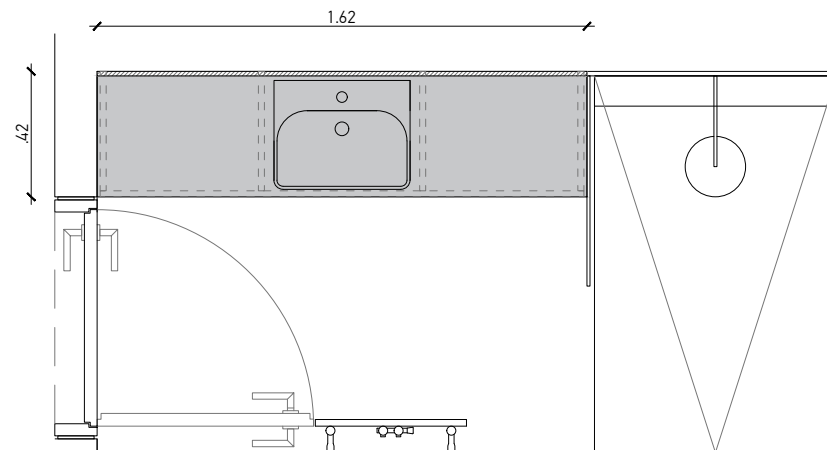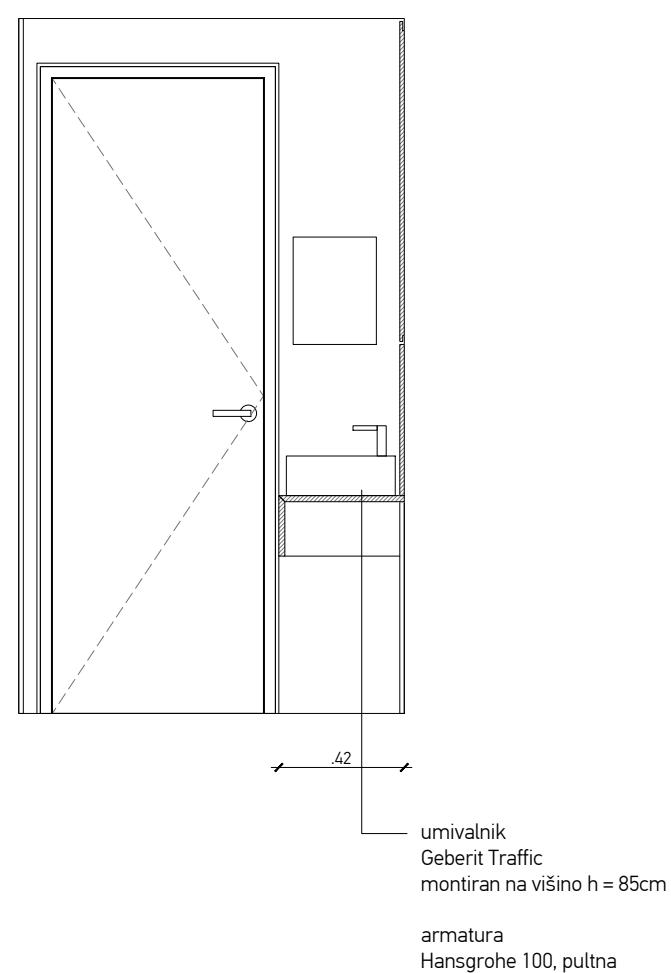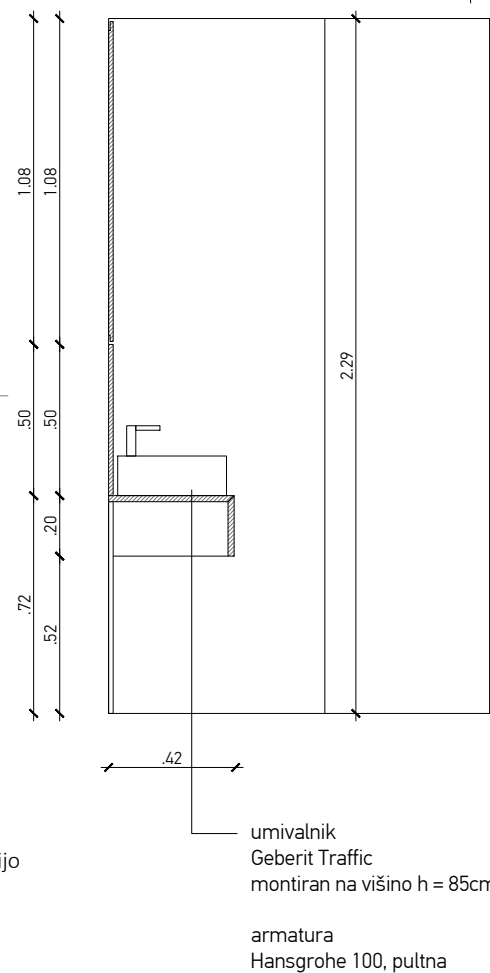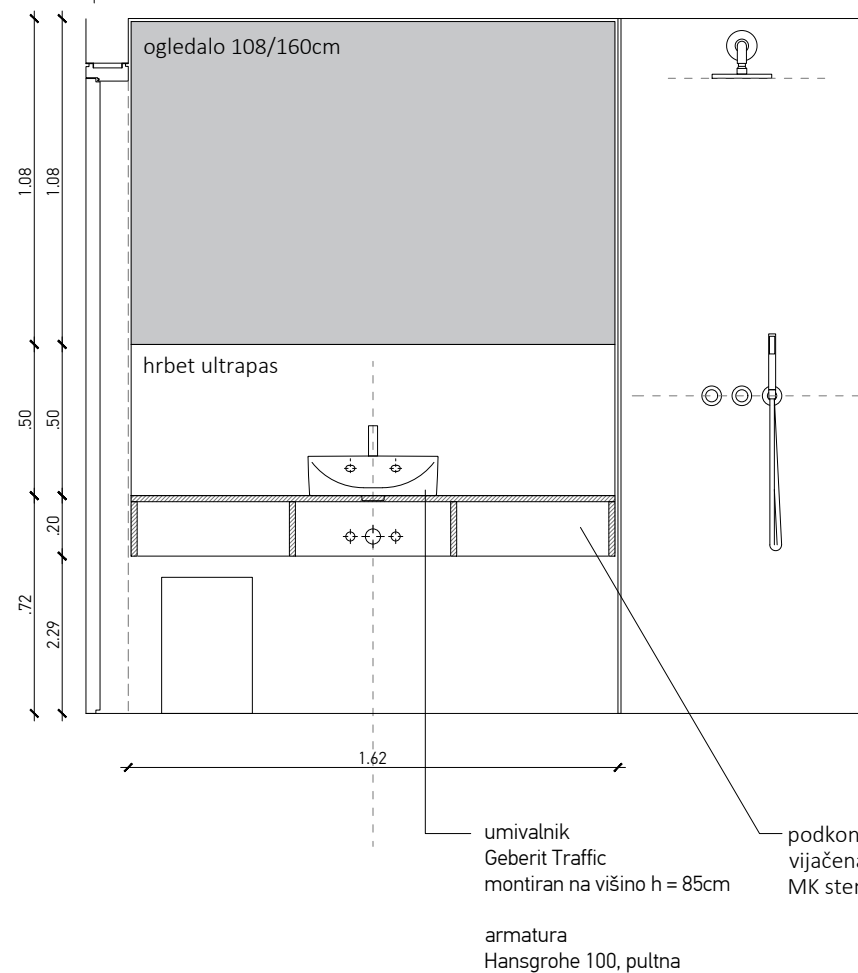

02.3.2

N_PU_2 Pult tuš moški

1kom

- sestavljeno iz pulta z umivalnikom, stenske obloge in ogledala

- sklop 1 pult z umivalnikom
- * dim. 162x42x20 cm (LxGxH)
- * podkonstrukcija vijana v podkonstrukcijo MK stene
- * material: vodoodporna vezana plošča, zaključena v ultrapasu Kaindl Colourline Optimatt Anti-fingerprint, po izboru projektanta, stik med pultom in oblogo kitati s trajnoelastičnim kitom

- sklop 2 stenska obloga nad pultom
- * dim. 162x50 cm
- * montirano od pulta do viseče omarice
- * material: vodoodporna vezana plošča, zaključena v ultrapasu Kaindl Colourline Optimatt Anti-fingerprint, po izboru projektanta, stik med pultom in oblogo kitati s trajnoelastičnim kitom

- sklop 3 ogledalo
- * dim. 162x108 (LxH)
- * montirano do stropa
- * na vseh stikih senčna fuga
- * material: lesena podkonstrukcija - iverna plošča, d=18 mm, ogledalo 162x108 cm
- * pritrjeno na MK steno

ARP

LIBERTAS – PROJEKT OPREME

projekt

ARP Studio za arhitekturo in oblikovanje d.o.o., Ulica 15. Maja 2, 6000 Koper

projektant

Mestna občina Koper, Verdijeva ulica 10, 6000 Koper

investitor

1 - NAČRT ARHITEKTURE

načrt

07-22

št. projekta

N_PU_1 PULT TUŠ ŽENSKE

risba

1:25

merilo

marec 2026



datum

PZI

faza

02.3.1

št. risbe

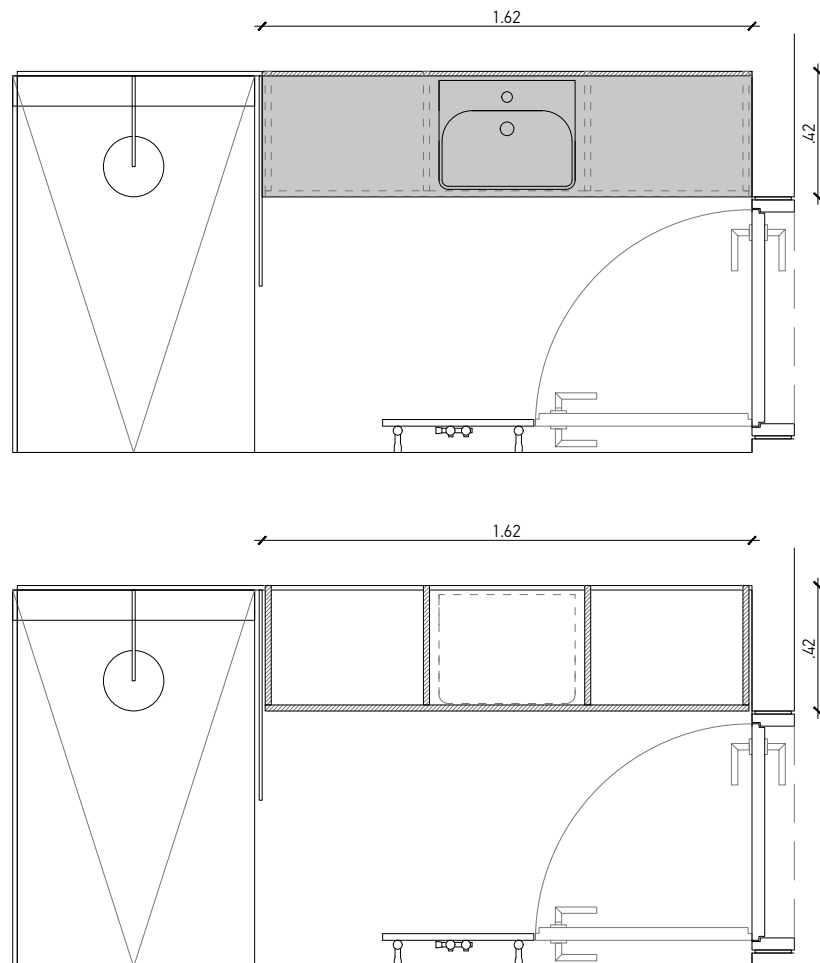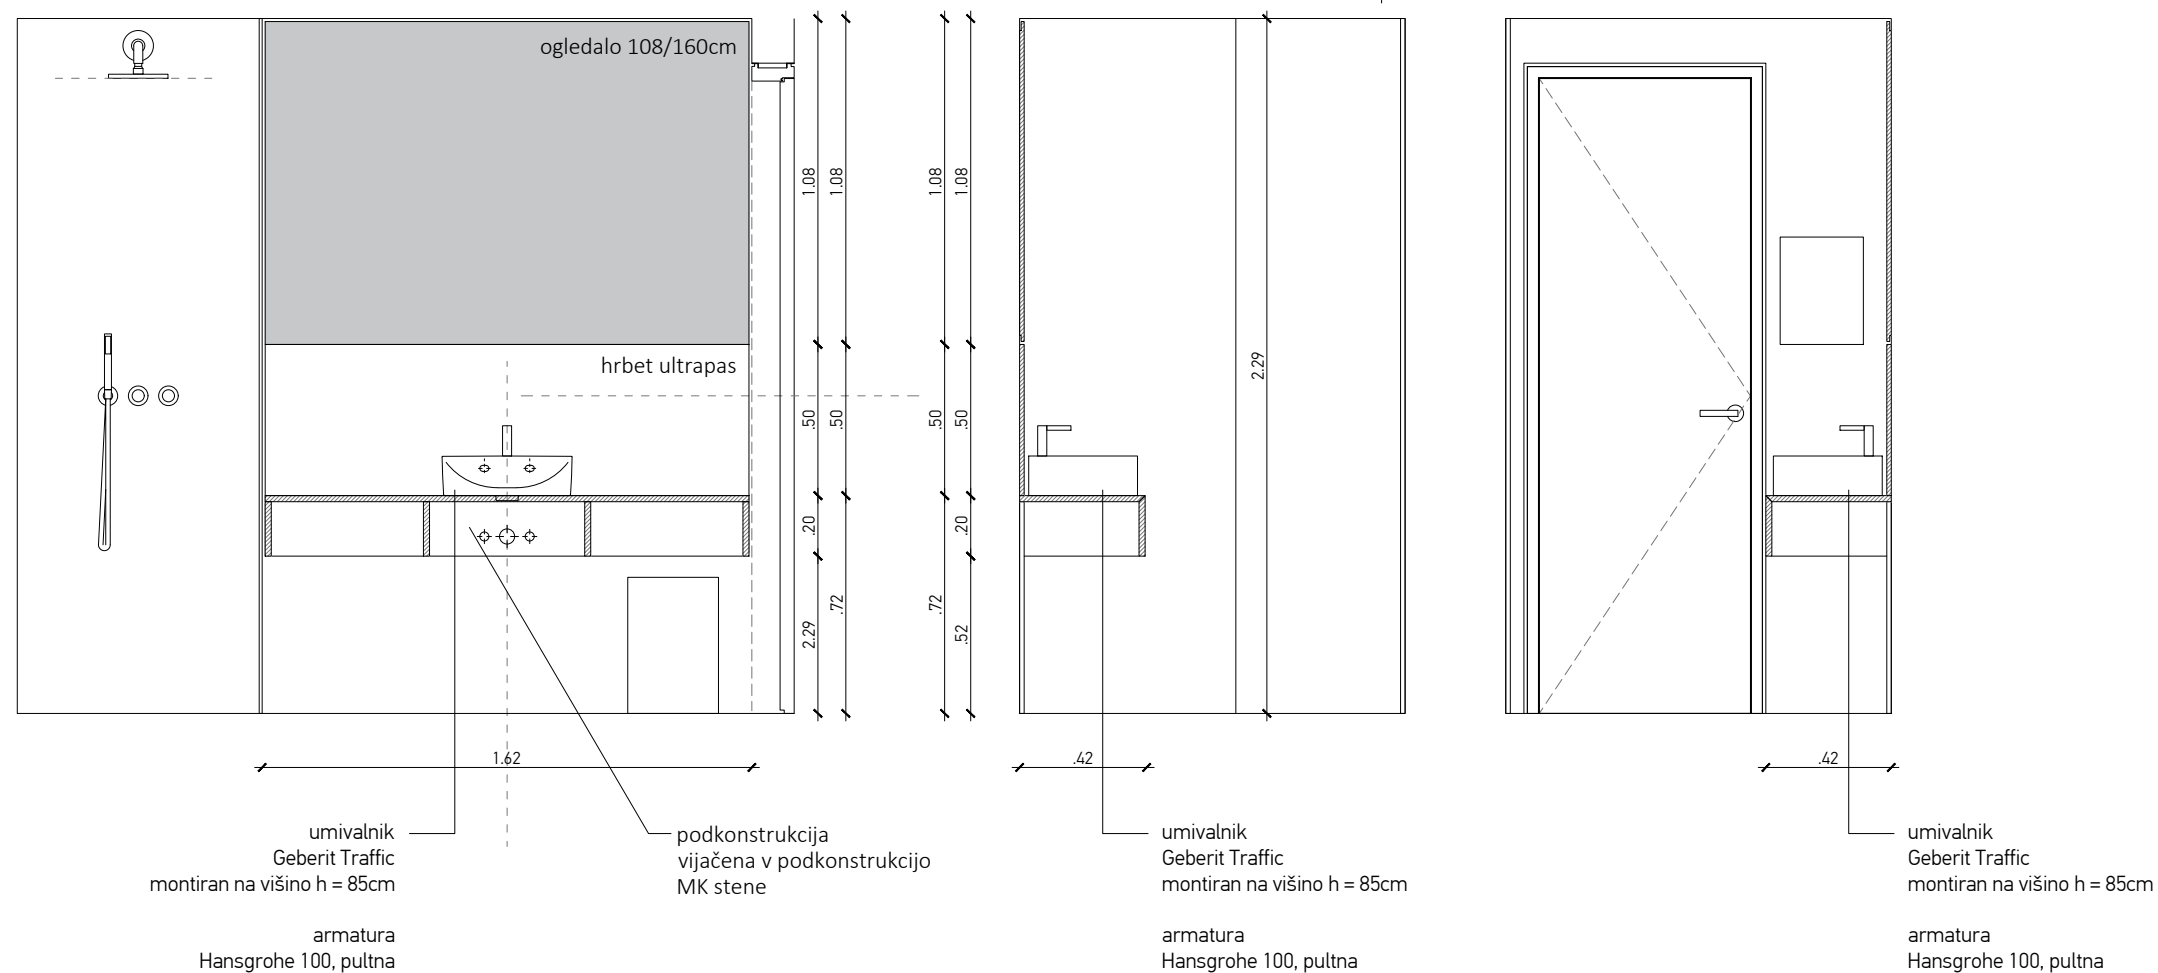

02.3.2

N_PU_2 Pult tuš moški

1kom

- sestavljeno iz pulta z umivalnikom, stenske obloge in ogledala

- sklop 1 pult z umivalnikom
- * dim. 162x42x20 cm (LxGxH)
- * podkonstrukcija vijačena v podkonstrukcijo MK stene
- * material: vodoodporna vezana plošča, zaključena v ultrapasu Kaindl Colourline Optimatt Anti-fingerprint, po izboru projektanta, stik med pultom in oblogo kitati s trajnoelastičnim kitom

- sklop 2 stenska obloga nad pultom
- * dim. 162x50 cm
- * montirano od pulta do viseče omarice
- * material: vodoodporna vezana plošča, zaključena v ultrapasu Kaindl Colourline Optimatt Anti-fingerprint, po izboru projektanta, stik med pultom in oblogo kitati s trajnoelastičnim kitom

- sklop 3 ogledalo
- * dim. 162x108 (LxH)
- * montirano do stropa
- * na vseh stikih senčna fuga
- * material: lesena podkonstrukcija - iverna plošča, d=18 mm, ogledalo 162x108 cm
- * pritrjeno na MK steno

ARP

LIBERTAS – PROJEKT OPREME

projekt	investitor	1 - NAČRT ARHITEKTURE	Matjaž Bolčina u.d.i.a., A-1747
ARP Studio za arhitekturo in oblikovanje d.o.o., Ulica 15. Maja 2, 6000 Koper	Mestna občina Koper, Verdijeva ulica 10, 6000 Koper	načrt	odgovorni vodja projekta [id. št.]
projektant		07-22	Ernest Milčinić, u.d.i.a., Urška Bertok Herman u.d.i.a., Jan Žonta abs. arh.
		št. projekta	projektant
		N_PU_2 PULT TUŠ MOŠKI	
risba			
1:25	marec 2026	PZI	02.3.2
merilo	datum	faza	št. risbe