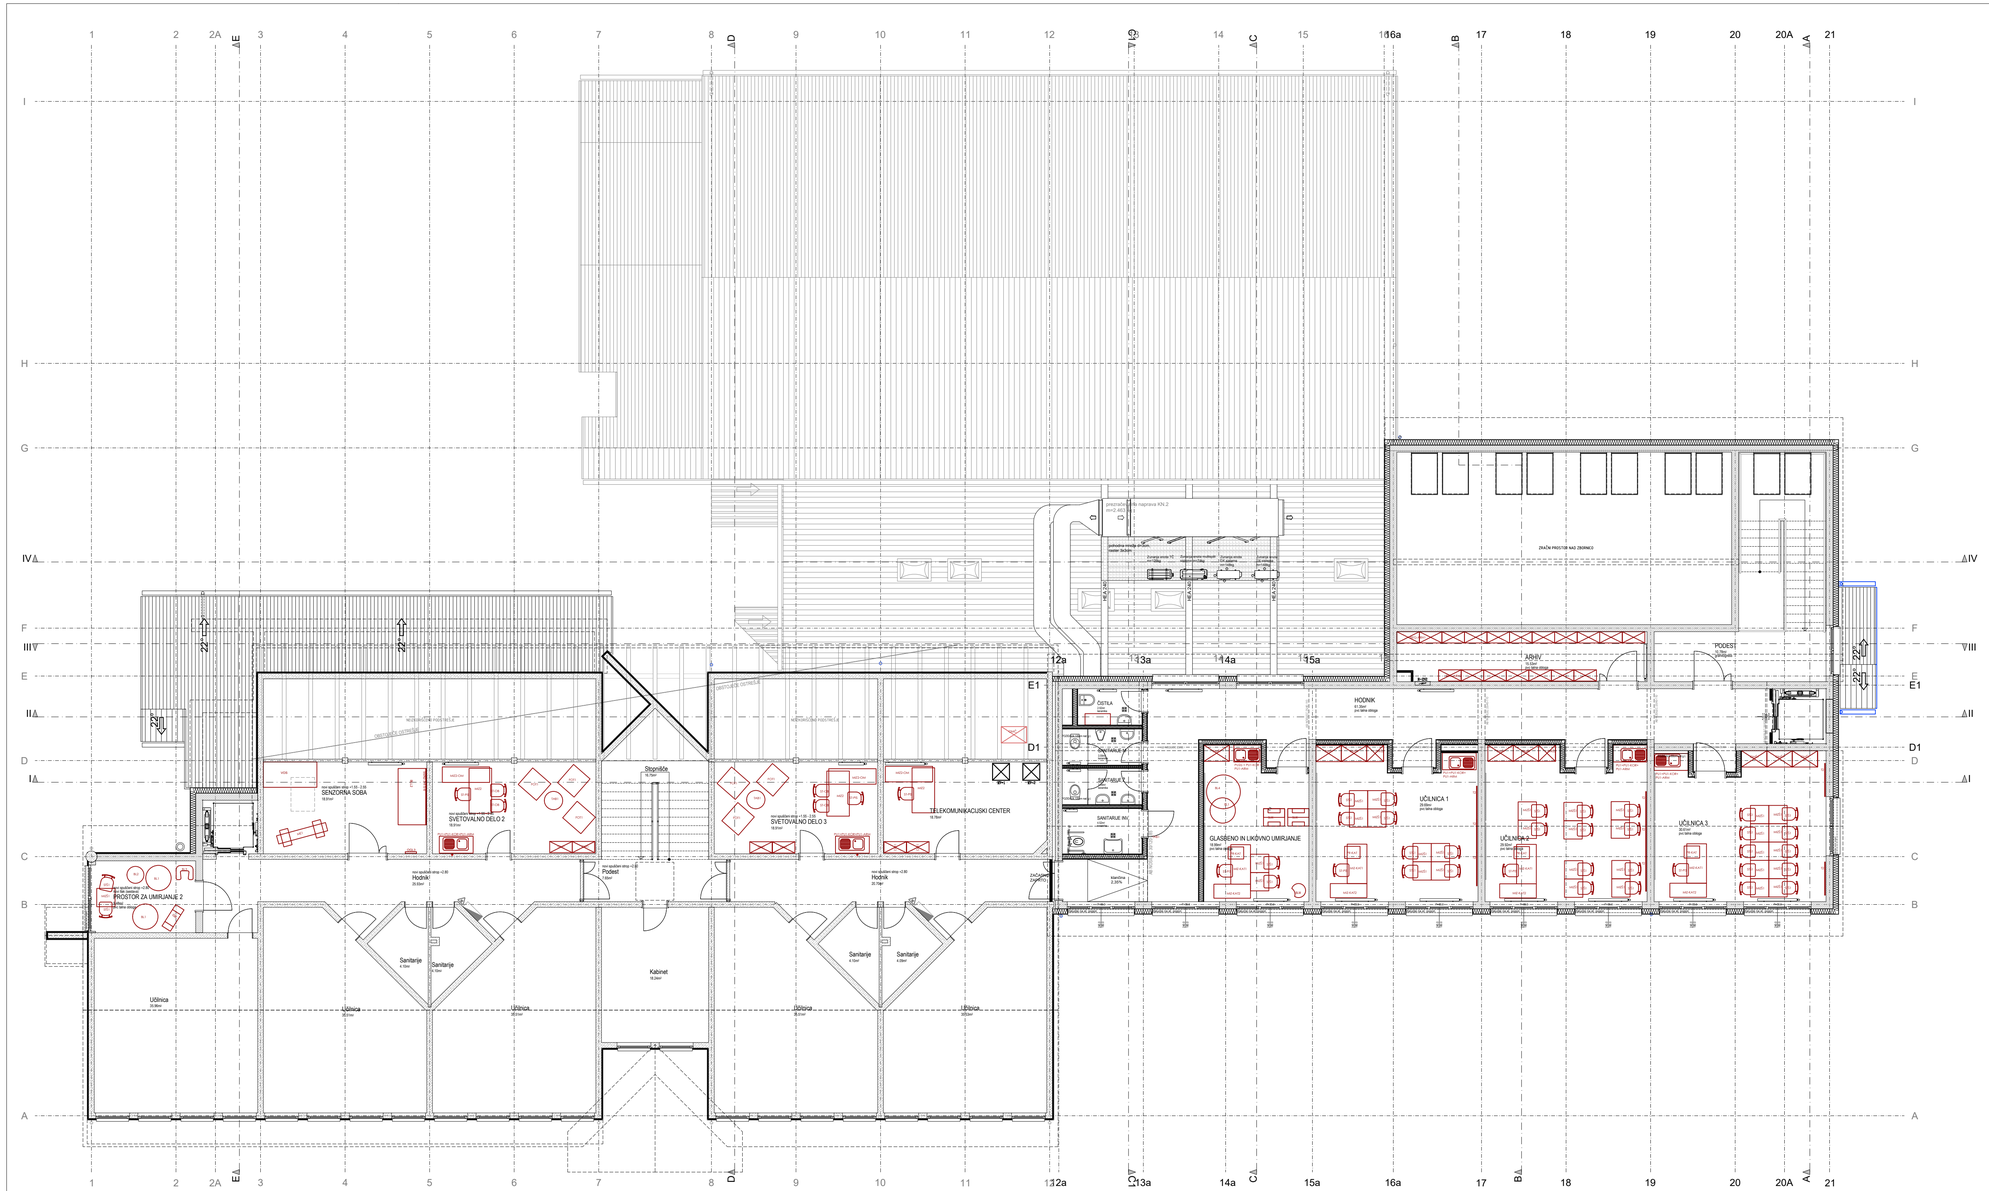

MISEL, PROJEKTIRANJE & INŽENIRING d.o.o.
CANKARJEVA 1, 6230 POSTOJNA
tel: (T-2) 0590 18 667, fax: 0590 18 665
e-mail: projektiva@misel.si

PROJEKTIRANJE ARHITEKTURE & GRADBENIH INŽENIRINGOV

IZS-1006
IDENTIFIKACIJSKA ŠIFRA

OBJEKT / LOKACIJA	OŠ ROJE V DOMŽALAH			
NAROČNIK	OBČINA Domžale Ljubljanska cesta 69, 1230 Domžale			
INVESTITOR	OBČINA Domžale Ljubljanska cesta 69, 1230 Domžale			
ŠTEVILKA PROJEKTA	A - 057/21			
PROJEKTNA DOKUMENTACIJA / FAZA	PZI - sprememba	ARHITEKTURNI NAČRT		
VSEBINA / NASLOV RISBE	OPREMA TLORIS 2. NADSTROPJA	MERILO 1:100	ŠT. RISBE 3	DATUM AVG. 2025
PROJEKTANT / ODG. OSEBA PROJEKTANTA	IME IZTOK N. ČANČULA u.d.i.a.	IDENTIFIKACIJSKA ŠTEVILKA A - 0251	PODPIS	DATUM
VODJA PROJEKTA	IZTOK N. ČANČULA u.d.i.a.	A - 0251		
SODELAVCI	GREGA SMREKAR u.d.i.a.	A - 1042		
SPREMEMBE	OPIS SPREMEMBE		PODPIS	DATUM