

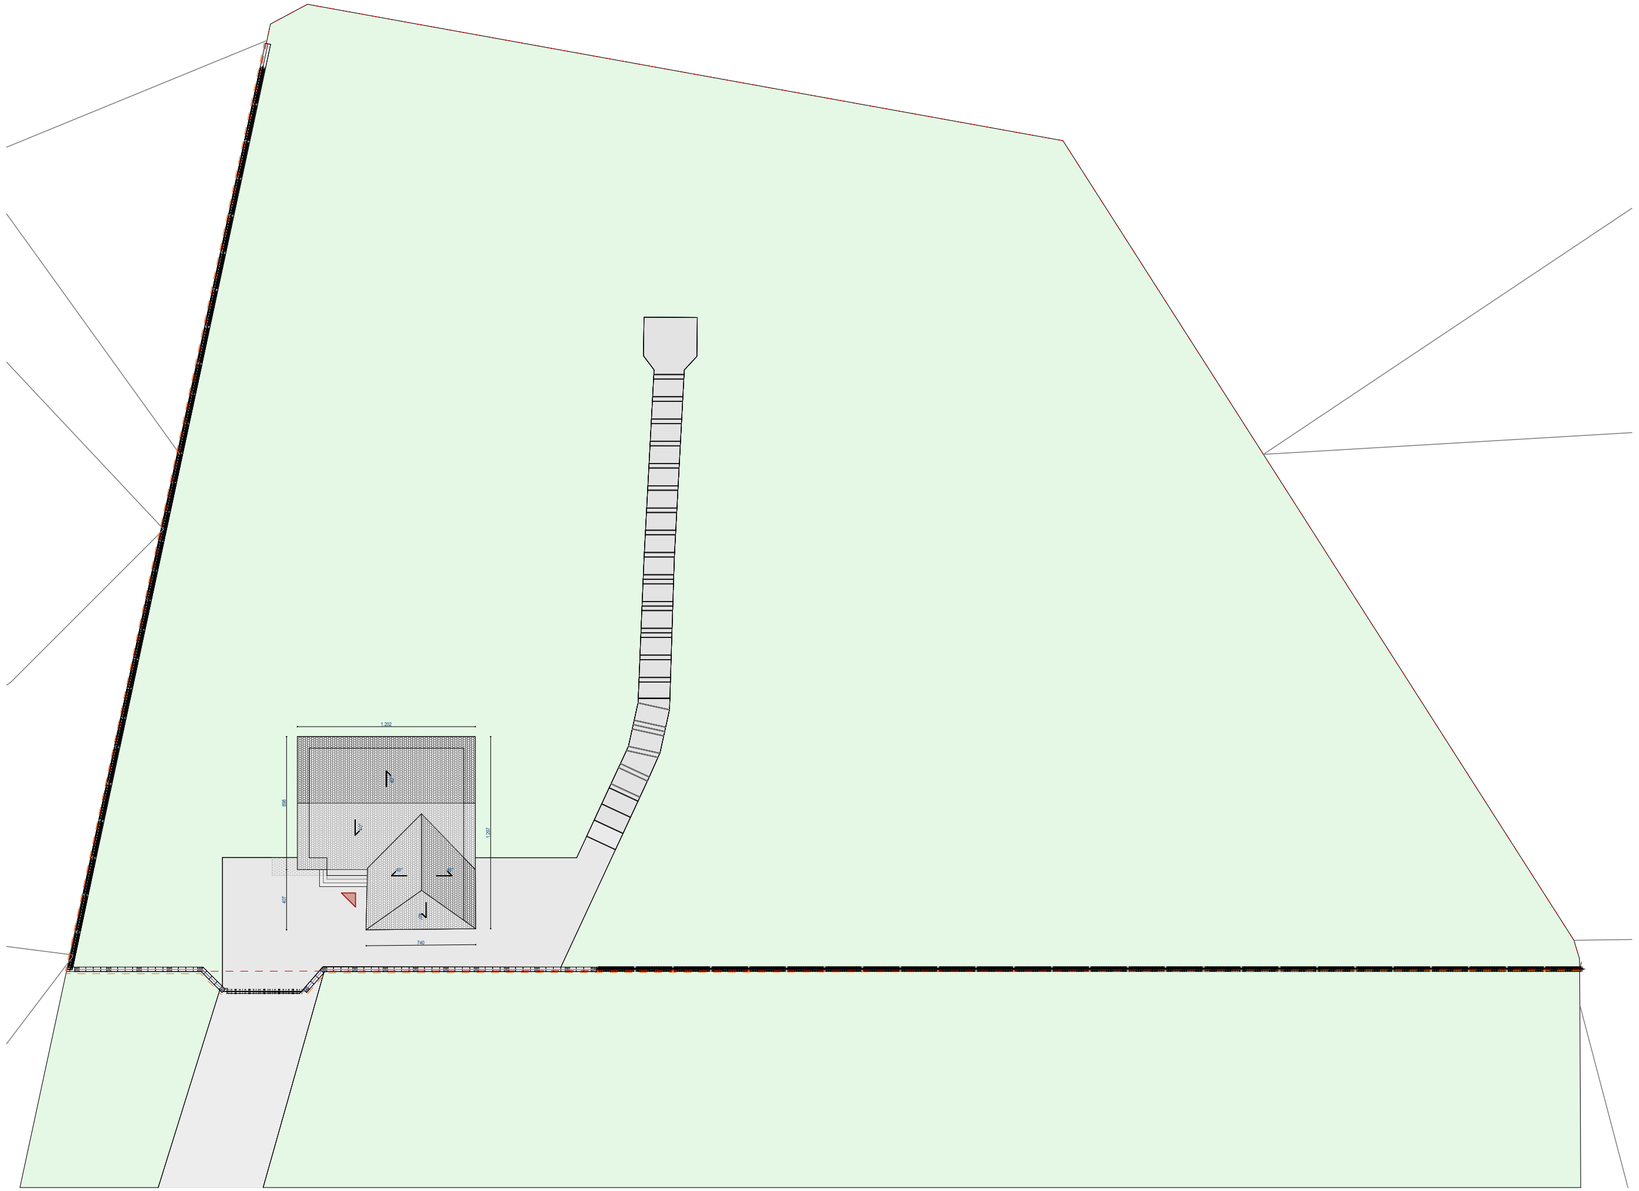


3D panelna ograja

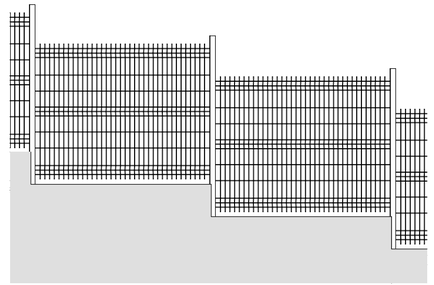

Zidana ograja iz betonskih blokov

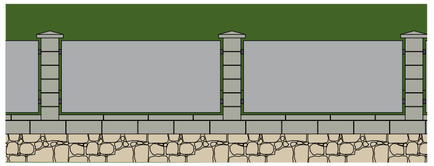

LEGENDA

- DOVOZNA CESTA
- PARCELNA MEJA
- TRATA
- LINIJA POSTAVITVE OGRAJE

investitor:	**Občina Grad, 172 - Grad, 9264 Grad**
objekt:	**Ureditev pokopališče Grad**
številka projekta:	**25-061**
datum izdelave:	**OKTOBER 2025**
vrsta projekta:	**PZI**
vrsta načrta:	**TEHNIČNI PRIKAZI**
odg. vodja projekta:	**Mitja Žnidarič, u.d.i.g., IZS G-2743**
odg. projektant faze :	**Ines Štefanec, mag. inž . arh., PA ZAPS 2115**
izdelala:	**Tanja Dojčinović**
merilo:	

PROGRIN
Radgonska cesta 9g, 9252 Radenci

Ureditvena situacija in fasade ograje

risba št.: **A.01**