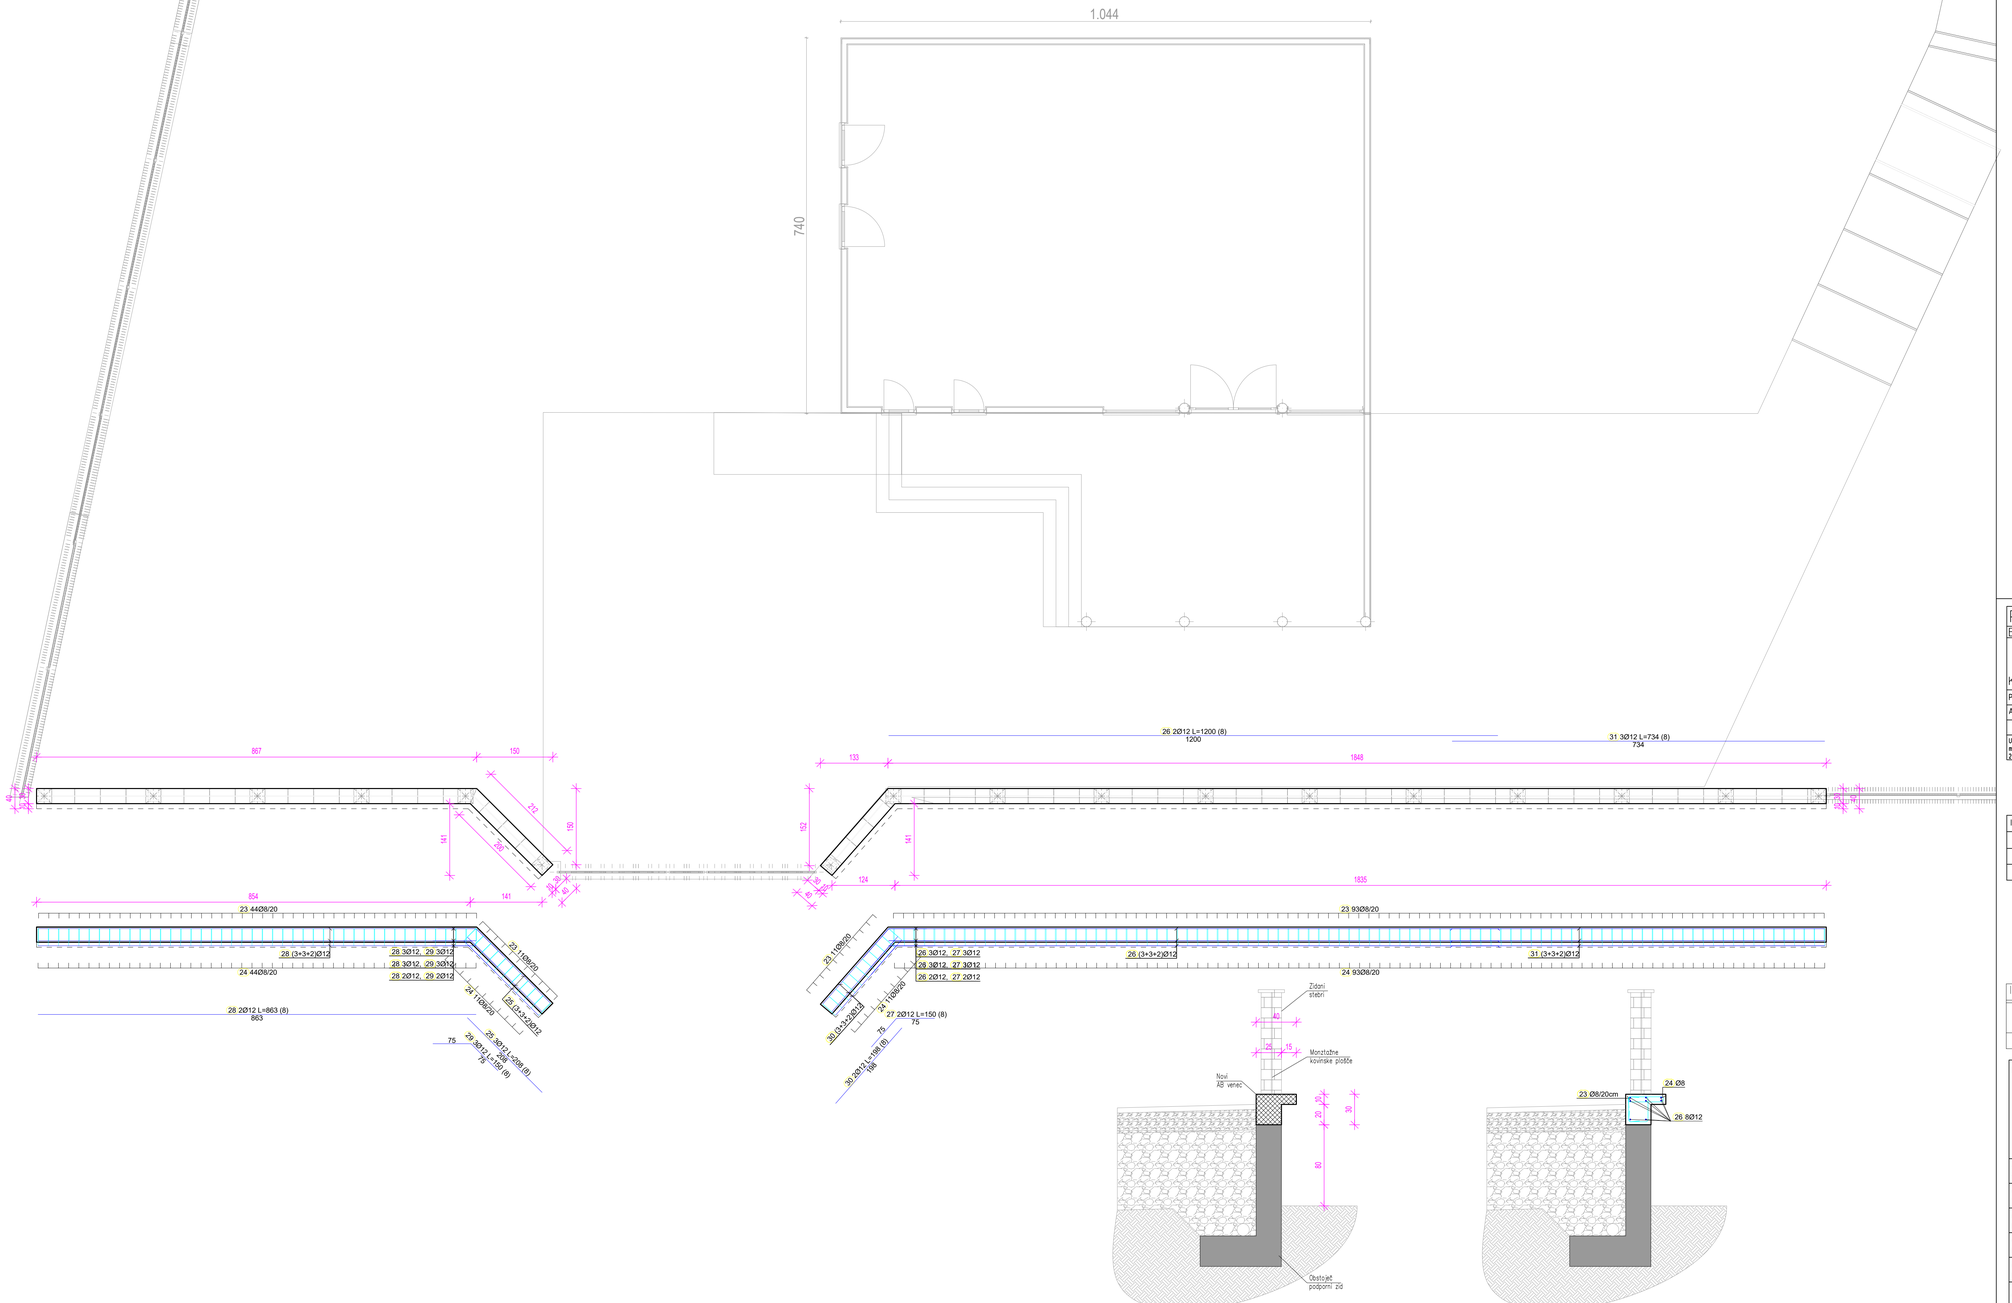


Palice - specifikacija

zap.#	oblika in mera [cm]	vrsta jekla	ø [mm]	ts [kg]	n [kos]	teža [kg]
	VENEC- OBSTOJEČ PODPORNI ZID (1 kos)					
23	25 / 25 / 25 / 34	B500B	8	1.05	159	166.95
24	35 / 35 / 35	B500B	8	0.98	159	155.82
25	208	B500B	12	2.08	8	16.64
26	1200	B500B	12	12.00	8	96.00
27	49 / 75 / 90	B500B	12	1.50	8	12.00
28	863	B500B	12	8.63	8	69.04
29	75 / 75 / 53	B500B	12	1.50	8	12.00
30	198	B500B	12	1.98	8	15.84
31	734	B500B	12	7.34	8	58.72

Palice - izvedne spoda VENEC- OBSTOJEČ PODPORNI ZID

ø [mm]	dolžina [m]	Teža enote [kg/m1]	Teža [kg]
B500B			
8	322.77	0.41	132.01
12	280.24	0.92	257.82
Skupaj			389.83

PODATKI O MATERIALIH (predizvedbo preveriti in uskladiti s projektom betona)

BETON LASTNOSTI V SKLADU S SISTEN 206-1:2003, SISTEN 13670:2010/A1:2013 IN LASTNOSTI EKVIVALENTNE SKLADNI S SISTEN 1090-1:2005

Konstrukcijski element	Mejne vrednosti za beton							Jeklo	Zaščitni sloj			
	Min trdnost razreda (N/mm2)	Ekspozicijski razred	Odpornost proti zebi	Največja velikost agregata	Razred konsistence betona	Razredi vsebnosti kloridov	Izvedba konstrukcijskega elementa	Min trdnost razreda (N/mm2)	Zaporjavitev	Spodjavitev	Zračnatrin	Zavjatrin
PODLOŽNI BETON	C12/15	X0	-	Dmax=16	-	-	NEARMIRANBETON	-	-	-	-	-
AB VENEC	C25/30	XC4, XD3, XF4	PV-I	Dmax=22	S4	VB0	ARMIRANBETON	B500-B	5.0	5.0	5.0	5.0

Uporabije se lahko PVC/kovinski, betonski ali distančniki iz vlaknastega betona. Distančniki ne smejo vsebovati azbesta, obstoji morajo biti na stiranje, zagotavljati morajo min. tlačno trdnost do 700 kPa, posebej morajo biti namenjeni za strukturni in vidni beton, izpolnjevati morajo zahteve za beton in armiran beton po SIST EN 206-1:2003 in pretogačarne predpise SIST EN 1991-1-2 in DIN 4201. Imeti morajo enak razteznostni koeficient kot beton.

INDEKS	OPIS SPREMEMBE	DATUM	PODPIS

INDEKS	OPIS SPREMEMBE	DATUM	PODPIS

projektant

PROGRIN projektiranje, gradbeništvo in inženiring

PROGRIN D.O.O., Radgonska c. 9g, 9252 Radenci
Telefon 02/8204010, mobitel 040 709 919

objekt: ZUNANJA UREDITEV NA POKOPALIŠČU GRAD

lokacija: k.o.: Grad, parc.št.:1513

št. projekta / št. načrta	25-061 / G 25-061
odgovorni vodja projekta	Mitja Žnidarič univ.dipl.inž.grad.
identifikacijska št. pri IZS	IZS G-2743
odgovorni projektant načrta	Mitja Žnidarič univ.dipl.inž.grad.
identifikacijska št. pri IZS	IZS G-2743
obdelal	Martin Rihtarič dipl.inž.grad.

opis risbe: OPAŽNO – ARMATURNI NAČRT VENCA NA OBSTOJEČEM PODPORNEM ZIDU

faza: PZI | datum: APRIL 2026

merilo: 1:50 | številka risbe: 01

investitor: OBČINA GRAD, Grad 172, 9264 Grad