

DELOVNI STIK

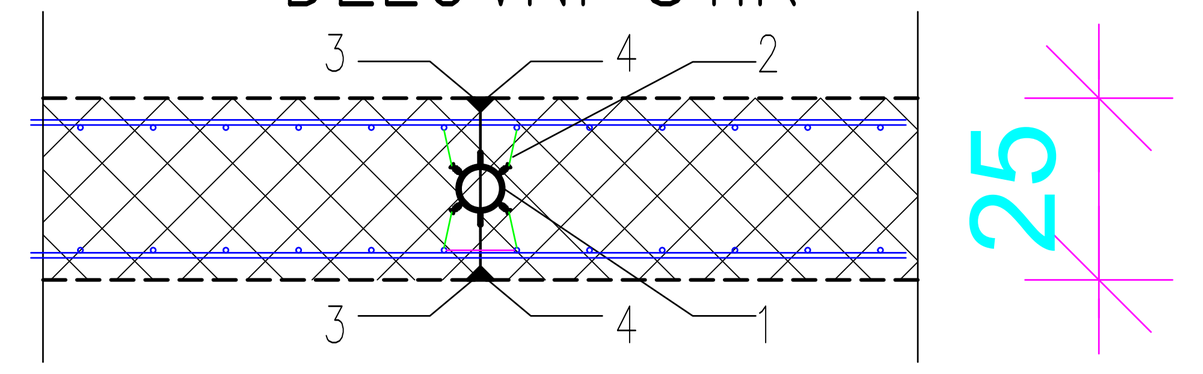

1 Iniciator razpok – tesnilna cev (npr. Sika Tricosal SR9)
2 Pritjevanje iniciarorja s sponkami in jekleno žico na armaturo
3 Trikotna letev 25x25mm
4 Zapolniti z trajno – elastičnim kitom


DILATACIJA

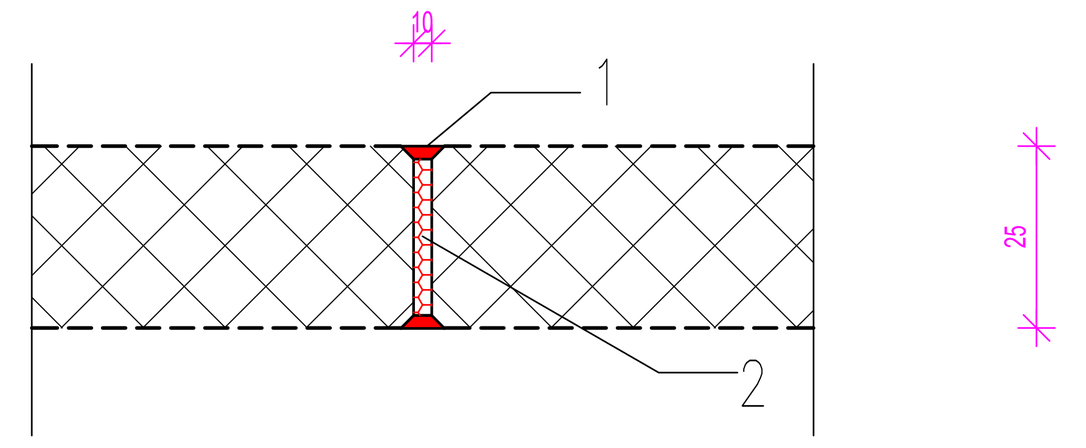

1 Trajno elastična masa v barvi betona
2 xps izolacija 2cm


DISTANČNIKI IN C KLJUKA


M=1:50

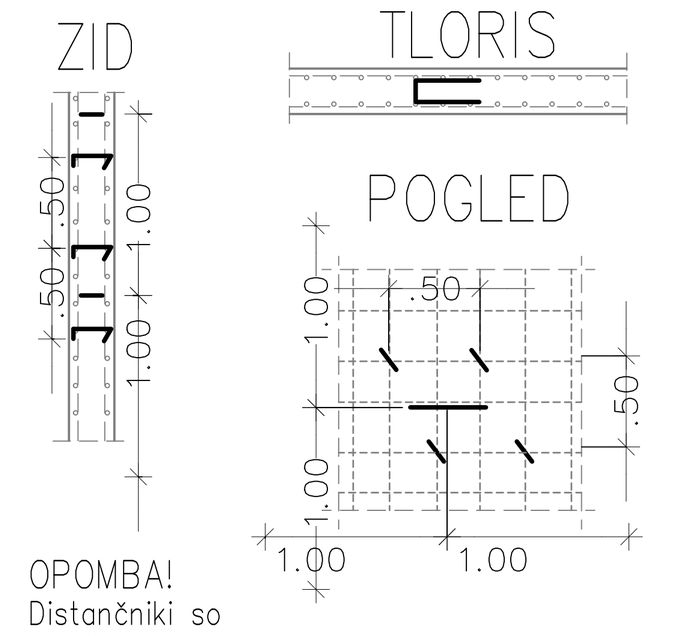

OPOMBA!
Distančniki so položeni na razmaku 1,0 m; C-kljuke pa na 0,5 m.

OPOMBA!
Na 1 m^2 imamo 4 C-kljuke in 2 distančnika.

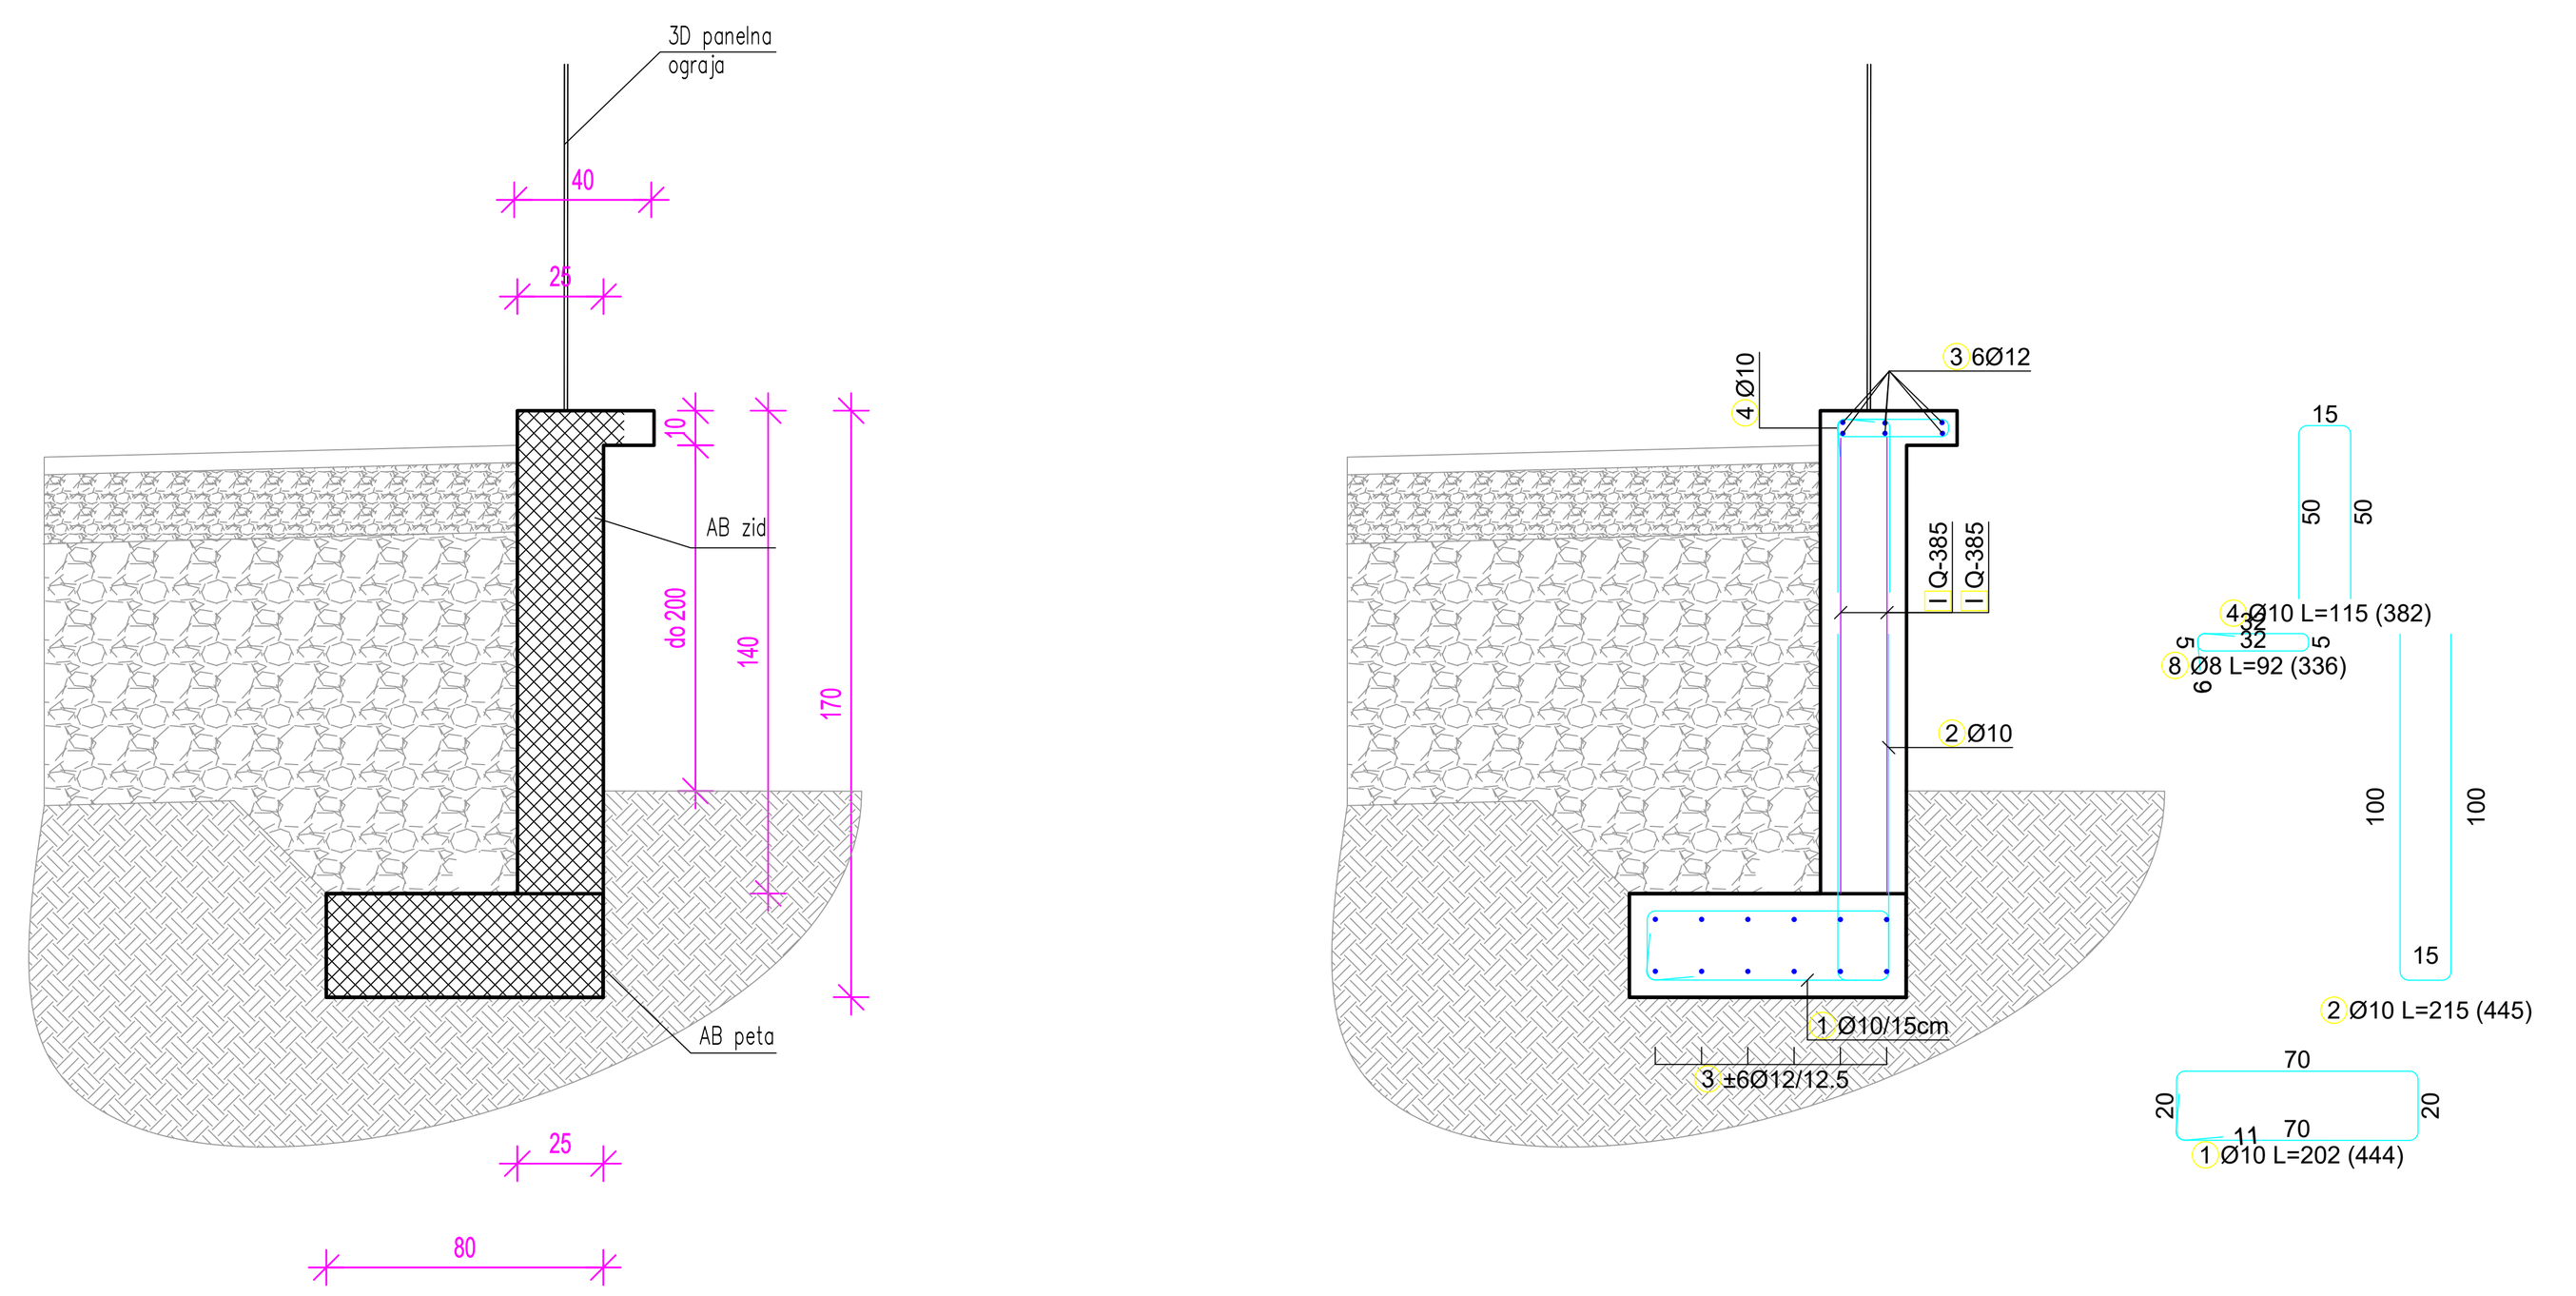



Palice - specifikacija						
ozn	oblika in mere [cm]	vrsta armature	Ø	lg [m]	n [kos]	lgn [m]
PODPORNI ZID (1 kos)						
1	70 / 20 / 11 / 20 / 70	B500B	10	2.02	444	896.88
2	100 / 15 / 100	B500B	10	2.15	445	956.75
3	6652	B500B	12	66.52	12	798.24
4	50 / 15 / 50	B500B	10	1.15	382	439.30
5	50 / 137	B500B	12	1.87	12	22.44
6	1145	B500B	12	11.45	6	68.70
8	32 / 5 / 5 / 6 / 32	B500B	8	0.92	336	309.12
9	1102	B500B	12	11.02	2	22.04
10	1200	B500B	12	12.00	10	120.00
11	1102	B500B	12	11.02	6	66.12
12	1200	B500B	12	12.00	30	360.00
13	1102	B500B	12	11.02	6	66.12
14	1200	B500B	12	12.00	30	360.00
15	1082	B500B	12	10.82	12	129.84
16	1200	B500B	12	12.00	12	144.00
17	1200	B500B	12	12.00	6	72.00

Palice - izvleček opaža (PODPORNI ZID)			
Ø [mm]	lgn [m]	Teža enote [kg/m']	Teža [kg]
B500B			
8	309.12	0.41	126.43
10	2292.93	0.65	1488.11
12	2229.50	0.92	2051.14
Skupaj			3665.68

Mreže - specifikacija						
Pozicija	Oznaka mreže	B [cm]	L [cm]	n	Teža enote [kg/m2]	Skupna teža [kg]
PODPORNI ZID (1 kos)						
I-1	Q-385	137	600	14	6.11	700.59
I-2	Q-385	137	513	2	6.11	85.57
I-3	Q-385	137	512	2	6.11	85.41
I-4	Q-385	40	600	2	6.11	29.33
I-5	Q-385	40	512	2	6.11	25.03
I-6	Q-385	137	600	2	6.11	100.08
I-7	Q-385	137	600	2	6.11	100.08
I-8	Q-385	136	575	2	6.11	95.97
Skupaj						1222.06

PODATKIOMATERIALIH (predizvedbopreveritiinuskladitisprojektombetona)

BETON LASTNOSTIVSKLADUsSISTEN206-1:2003,SISTEN1026:2008,SISTEN13670:2010/A101:2010,LASTNOSTIJEKLAVSKLADUSSISTEN10080:2005

Konstrukcijskielement	Mejnevrednostizasestavobetona							JEKLO	ZAŠČITNI SLOJ			
	Min.trd.raz. betonaC (N/mm2)	Ekspozicijski razred	Odpornost naprodor vode	Maksimalna debelinazrna agregata(mm)	Razr.stopnje konsistence	Razr.vidne površinebet.	Izvedba konstrukcijskega elementa	Min.trd.raz. jekla (N/mm2)	Zgornjastran	Spodnjastran	Zračnastran	Zasutastran
PODLOŽNI BETON	C12/15	X0	-	Dmax=16	-	-	NEARMIRANBETON	-	-	-	-	-
TEMELJNA PETA	C30/37	XC4, XD3, XF4	PV-I	Dmax=22	S4	VB0	ARMIRANBETON	B500-B	5.0	5.0	5.0	5.0
STENA	C30/37	XC4, XD3, XF4	PV-I	Dmax=22	S4	VB0	ARMIRANBETON	B500-B	4.0	4.0	4.0	4.0

Uporabijo se lahko PVC/kovinski, betonski ali distančniki iz vlaknastega betona. Distančniki ne smejo vsebovati azbesta, obstojni morajo biti na staranje, zagotavljati morajo min. tlačno trdnost do 700 kPa, posebej morajo biti namenjeni za strukturni in vidni beton, izpolnjevati morajo zahteve za beton in armiran beton po SIST EN 206-1:2003 in protipožarne predpise SIST EN 1991-1-2 in DIN 4201. Imeti morajo enak razteznostni koeficient kot beton.

INDEKS	OPISSPREMEMBE	DATUM	PODPIS

INDEKS	OPISSPREMEMBE	DATUM	PODPIS

projektant
PROGRIN
projektiranje, gradbeništvo in inženiring
PROGRIN D.O.O., Radgonska c. 9g, 9252 Radenci
Telefon 02/8204010, mobitel 040 709 919

objekt	ZUNANJA UREDITEV NA POKOPALIŠČU GRAD
lokacija	k.o.: Grad, parc.št.:1513
št. projekta / št. načrta	25-061 / G 25-061
opis risbe	OPAŽNO–ARMATURNI NAČRT PODPORNEGA ZIDU
odgovorni vodja projekta	Mitja Žnidarič, univ.dipl.inž.grad.
identifikacijska št. pri IZS	IZS G-2743
faza	PZI
datum	APRIL 2026
odgovorni projektant načrta	Mitja Žnidarič, univ.dipl.inž.grad.
identifikacijska št. pri IZS	IZS G-2743
merilo	1:50
številka risbe	02
obdelal	Martin Rihtarič, dipl.inž.grad.
investitor	OBČINA GRAD, Grad 172, 9264 Grad