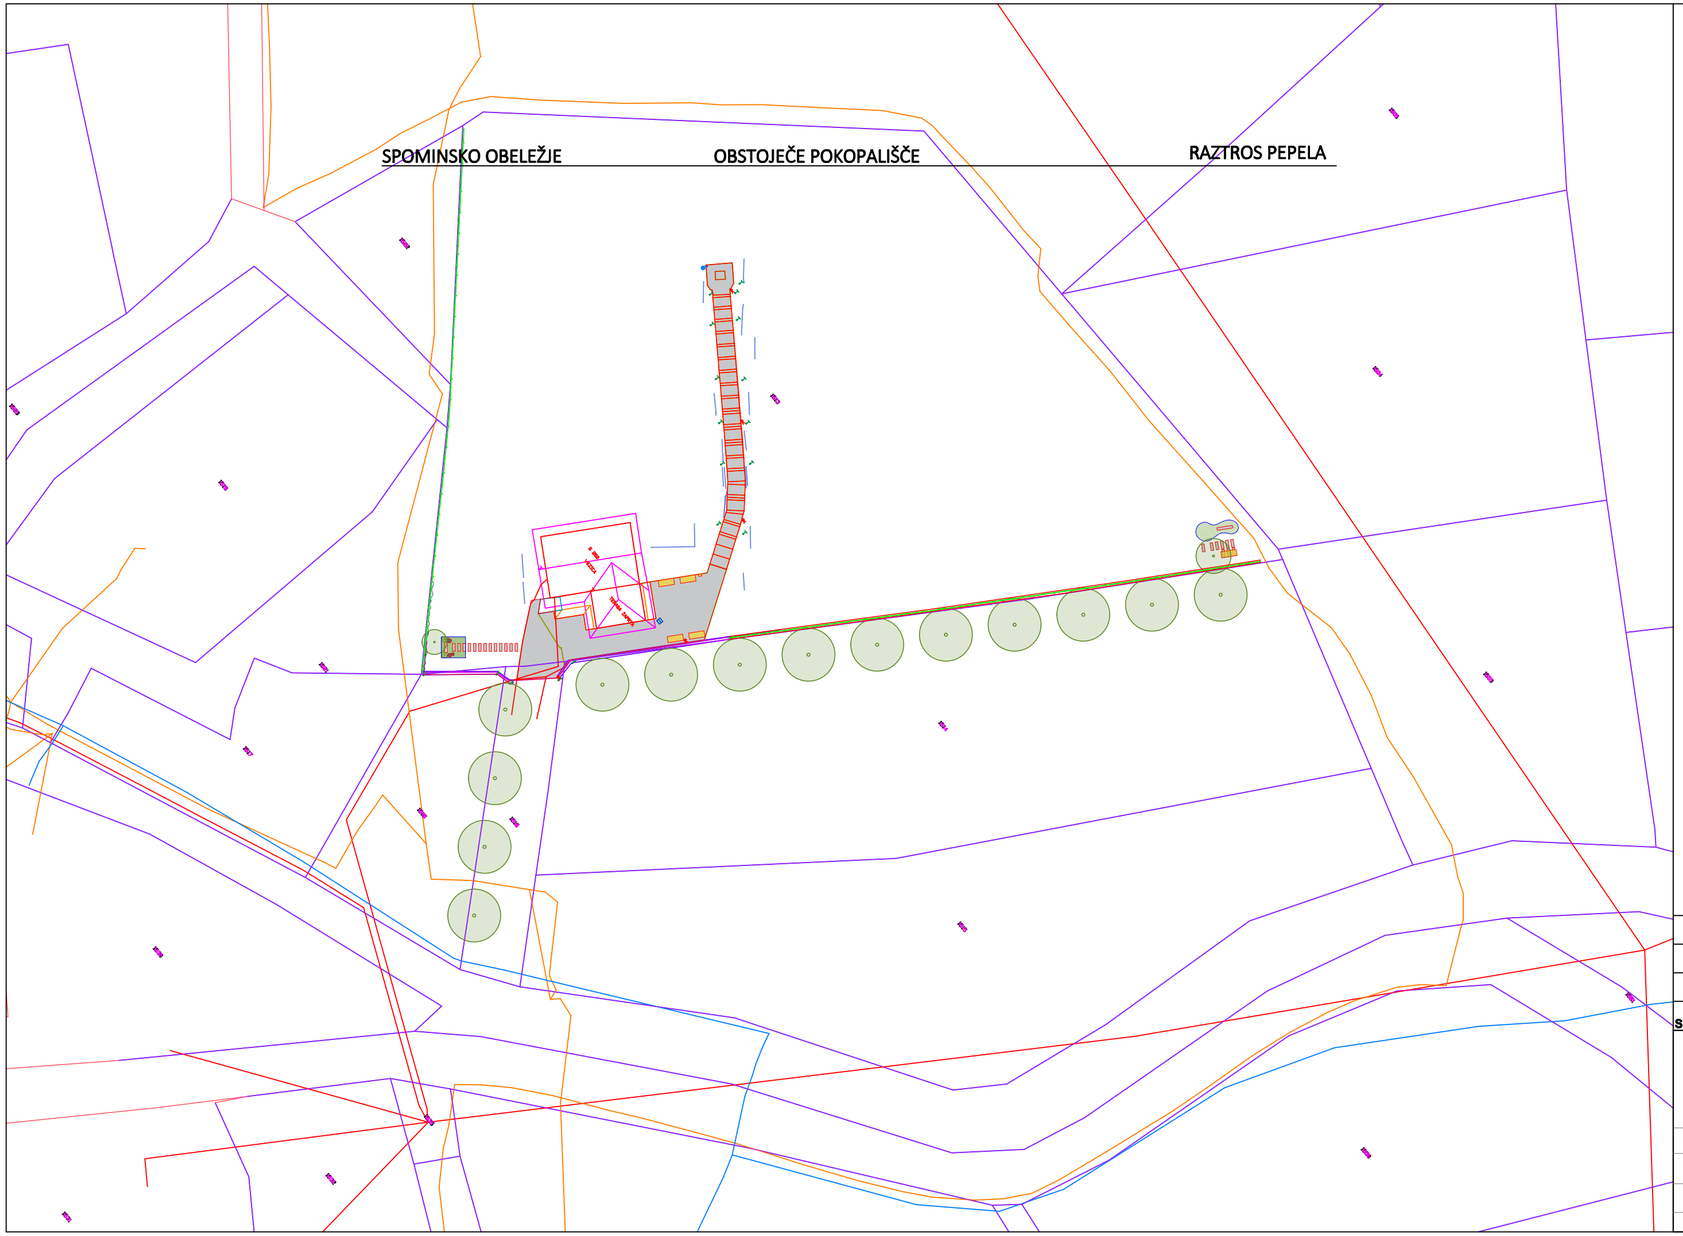



LEGENDA

- Novo posajeno drevo
- Grmovnica
- Pokrovna zasaditev
- Robnik
- Klop z naslonom
- Koš
- Svetilka
- Nov podporni zid
- Nova panelna ograja

S

Mere prilagodi terenu!
Vse morebitne spremembe je potrebno uskladiti s projektantom!


| Spr. | Opis spremembe | | Podpis |
|---|---|---|---|
| | | | |
| | | | |
| | | | |

PROGRIN

PROGRIN D.O.O., Radgonska cesta 9g, 9252 Radenci
Telefon 02/8204010, mobitel 040 709 919
e-pošta: biro@progrin.si, splet: www.progrin.si

| | |
|---|---|
| Odgovorni projektant faze | Mitja Žnidarič, u.d.i.g., IZS G-2743 |
| Odgovorni vodja projekta | Mitja Žnidarič, u.d.i.g., IZS G-2743 |
| Zunanji sodelavec | Rebeka Črepnjak, u.d.i.k.a |
| Identifikacijska št. | IZS 2749 |

| | | | |
|---|---|---|---|
| Investitor: | Občina Grad, Grad 172, 9264 Grad | | |
| Objekt: | UREDITEV POKOPALIŠČA GRAD | | |
| Lokacija: parc.št. | po situaciji | | |
| Vrsta projekta: | PZI | Št. projekta: | ZU 25-061 |
| Vrsta načrta: | Načrt zunanje ureditve | Merilo: | 1:500 |
| Vsebina risbe: | Pregledna situacija | | |
| Datum: | Oktober 2025 | Označba risbe: | 1 |

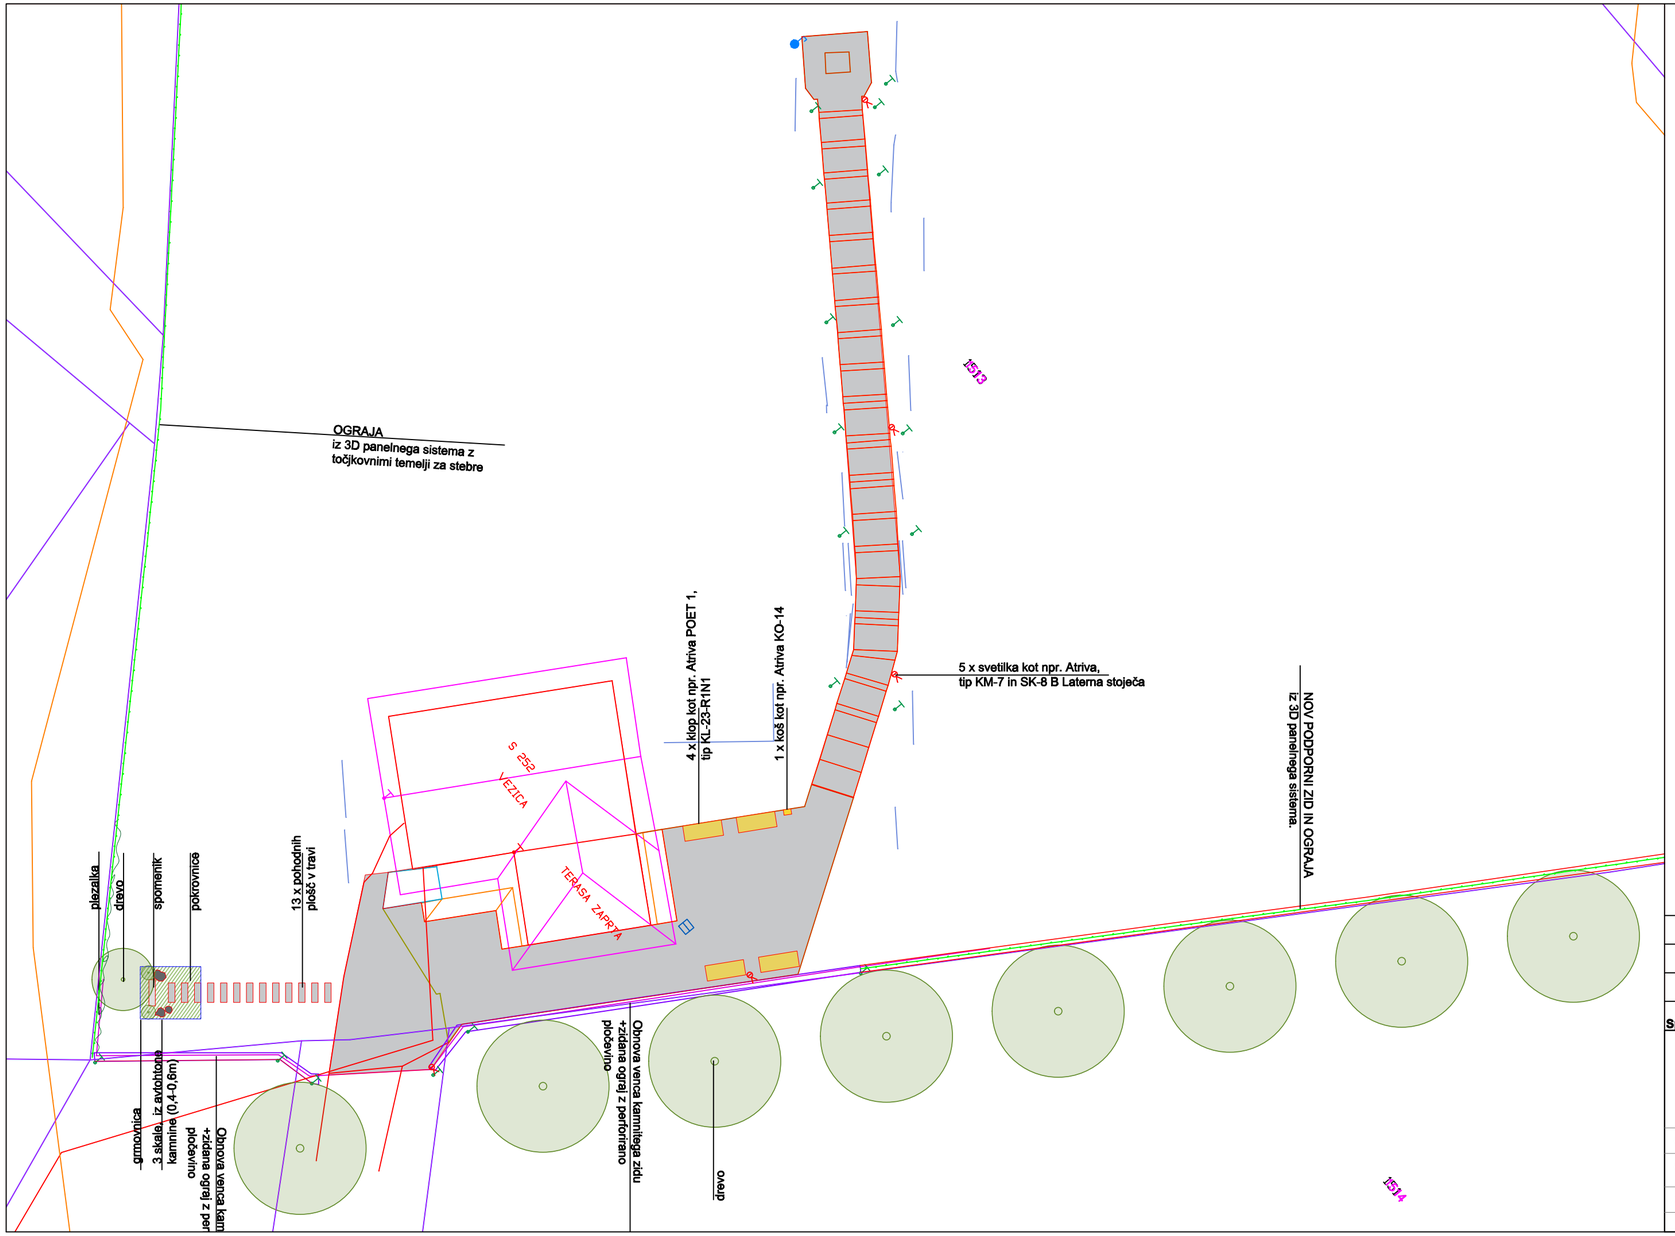


## LEGENDA

- Novo posajeno drevo
- Grmovnica
- Pokrovna zasaditev
- Robnik
- Klop z naslonom
- Koš
- Svetilka

S — Mere prilagodi terenu!
Vse morebitne spremembe je potrebno uskladiti s projektantom!


- Nov podporni zid
- Nova panelna ograja

| Spr. | Opis spremembe | | Podpis |
|---|---|---|---|
| | | | |
| | | | |
| | | | |
| | | | |

PROGRIN
PROGRIN D.O.O., Radgonska cesta 9g; 9252 Radenci
Telefon 02/8204010, mobitel 040 709 919
e-pošta: biro@progrin.si, splet: www.progrin.si

| | |
|---|---|
| Odgovorni projektant faze | Mitja Žnidarič, u.d.i.g., IZS G-2743 |
| Odgovorni vodja projekta | Mitja Žnidarič, u.d.i.g., IZS G-2743 |
| Zunanji sodelavec | Rebeka Črepnjak, u.d.i.k.a |
| Identifikacijska št. | IZS 2749 |

| | |
|---|---|
| Investitor: | Občina Grad, Grad 172, 9264 Grad |
| Objekt: | UREDITEV POKOPALIŠČA GRAD |
| Lokacija: parc.št. | po situaciji |
| Vrsta projekta: | PZI |
| Št. projekta: | ZU 25-061 |
| Vrsta načrta: | Načrt zunanje ureditve |
| Merilo: | 1:200 |
| Vsebina risbe: | Ureditvena situacija 1 |
| Datum: | Oktober 2025 |
| Označba risbe: | 2 |

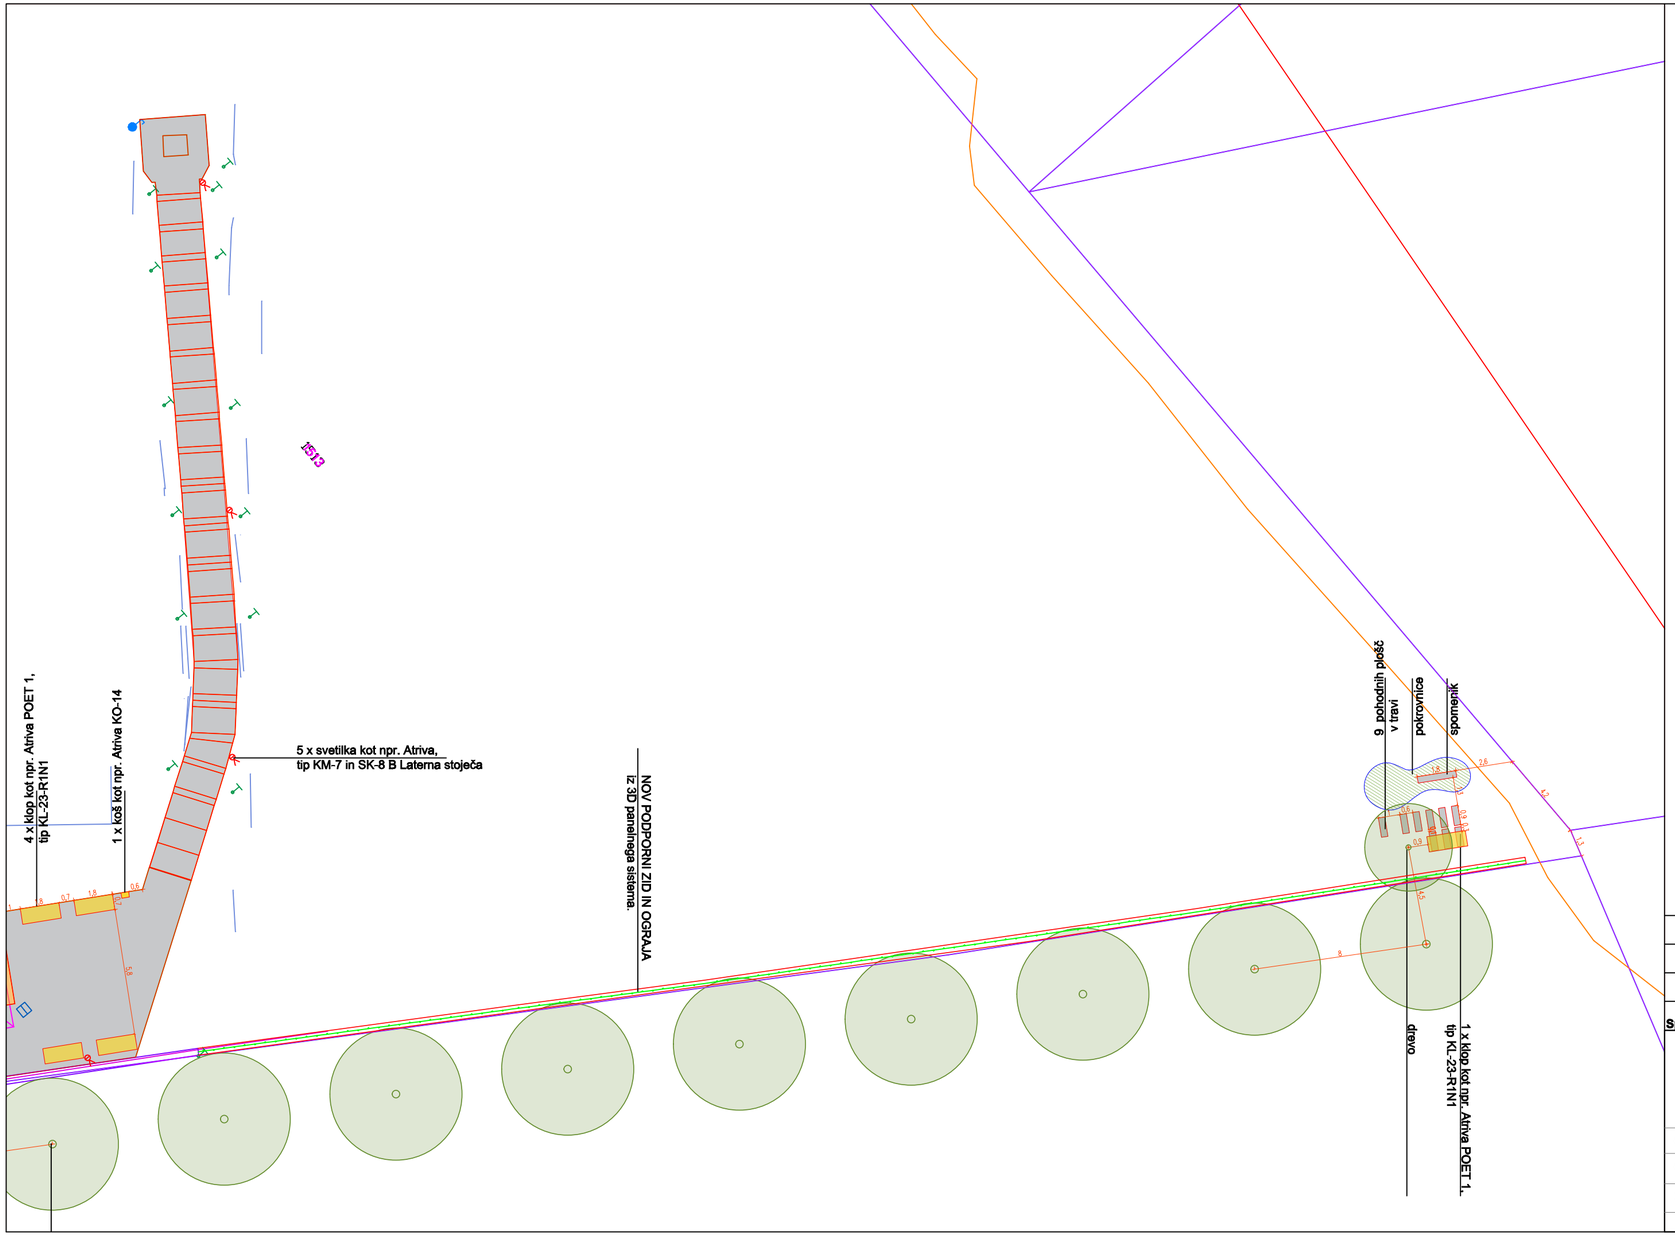


## LEGENDA

- Novo posajeno drevo
- Grmovnica
- Pokrovna zasaditev
- Robnik
- Klop z naslonom
- Koš
- Svetilka
- Nov podporni zid
- Nova panelna ograja


S Mere prilagodi terenu!
Vse morebitne spremembe je potrebno uskladiti s projektantom!

| Spr. | Opis spremembe | | Podpis |
|---|---|---|---|
| | | | |
| | | | |
| | | | |

PROGRIN
PROGRIN D.O.O., Radgonska cesta 9g; 9252 Radenci
Telefon 02/8204010, mobitel 040 709 919
e-pošta: biro@progrin.si, splet: www.progrin.si

| | |
|---|---|
| Odgovorni projektant faze | Mitja Žnidarič, u.d.i.g., IZS G-2743 |
| Odgovorni vodja projekta | Mitja Žnidarič, u.d.i.g., IZS G-2743 |
| Zunanji sodelavec | Rebeka Črepnjak, u.d.i.k.a |
| Identifikacijska št. | IZS 2749 |

| | | | |
|---|---|---|---|
| Investitor: | Občina Grad, Grad 172, 9264 Grad | | |
| Objekt: | UREDITEV POKOPALIŠČA GRAD | | |
| Lokacija: parc.št. | po situaciji | | |
| Vrsta projekta: | PZI | Št. projekta: | ZU 25-061 |
| Vrsta načrta: | Načrt zunanje ureditve | Merilo: | 1:200 |
| Vsebina risbe: | Ureditvena situacija 2 | | |
| Datum: | Oktober 2025 | Označba risbe: | 3 |

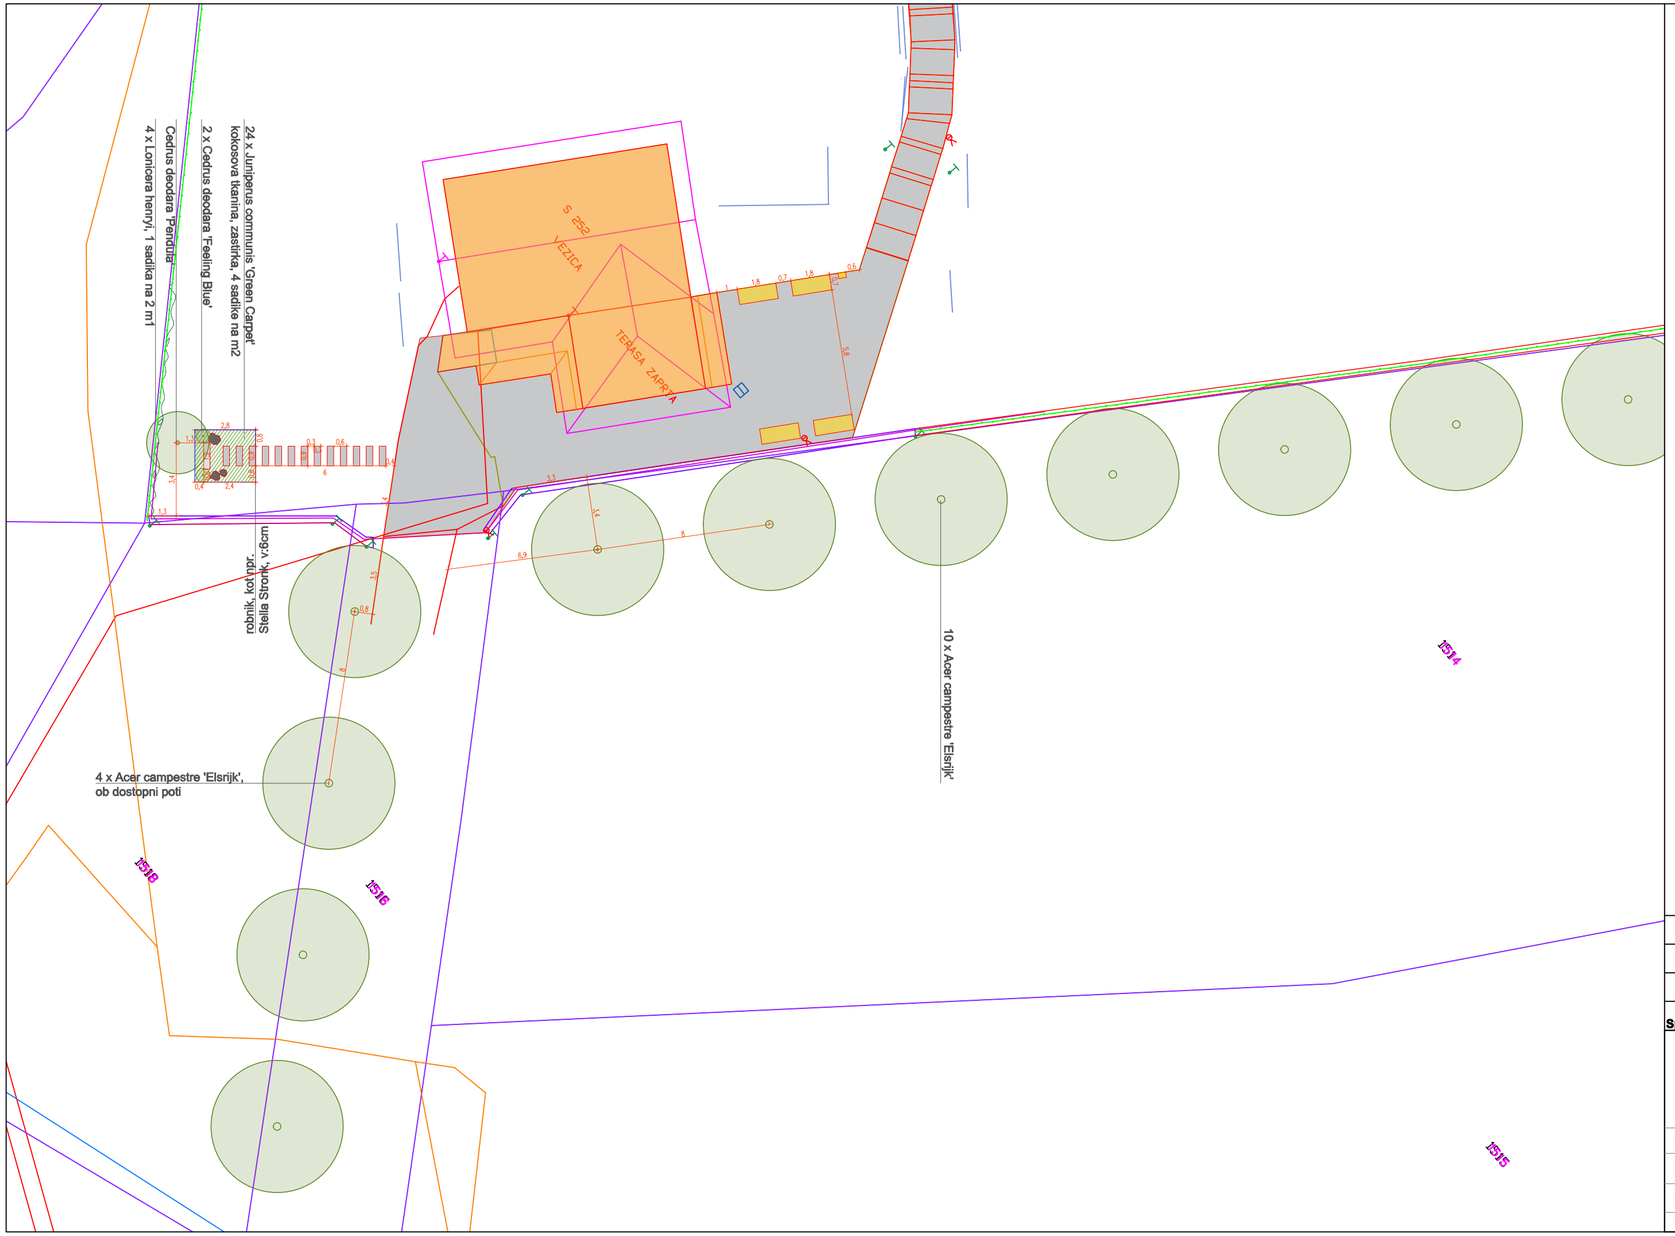


## LEGENDA

- Novo posajeno drevo
- Grmovnica
- Pokrovna zasaditev
- Robnik
- Klop z naslonom
- Koš
- Svetilka

S


Mere prilagodi terenu!
Vse morebitne spremembe je potrebno uskladiti s projektantom!

| Spr. | Opis spremembe | | Podpis |
|---|---|---|---|
| | | | |
| | | | |
| | | | |

PROGRIN
PROGRIN D.O.O., Radgonska cesta 9g; 9252 Radenci
Telefon 02/8204010, mobitel 040 709 919
e-pošta: biro@progrin.si, splet: www.progrin.si

| | |
|---|---|
| Odgovorni projektant faze | Mitja Žnidarič, u.d.i.g., IZS G-2743 |
| Odgovorni vodja projekta | Mitja Žnidarič, u.d.i.g., IZS G-2743 |
| Zunanji sodelavec | Rebeka Črepnjak, u.d.i.k.a |
| Identifikacijska št. | IZS 2749 |

| | | | |
|---|---|---|---|
| Investitor: | Občina Grad, Grad 172, 9264 Grad | | |
| Objekt: | UREDITEV POKOPALIŠČA GRAD | | |
| Lokacija: parc.št. | po situaciji | | |
| Vrsta projekta: | PZI | Št. projekta: | ZU 25-061 |
| Vrsta načrta: | Načrt zunanje ureditve | Merilo: | 1:200 |
| Vsebina risbe: | Zasaditvena situacija | | |
| Datum: | Oktober 2025 | Označba risbe: | 4 |

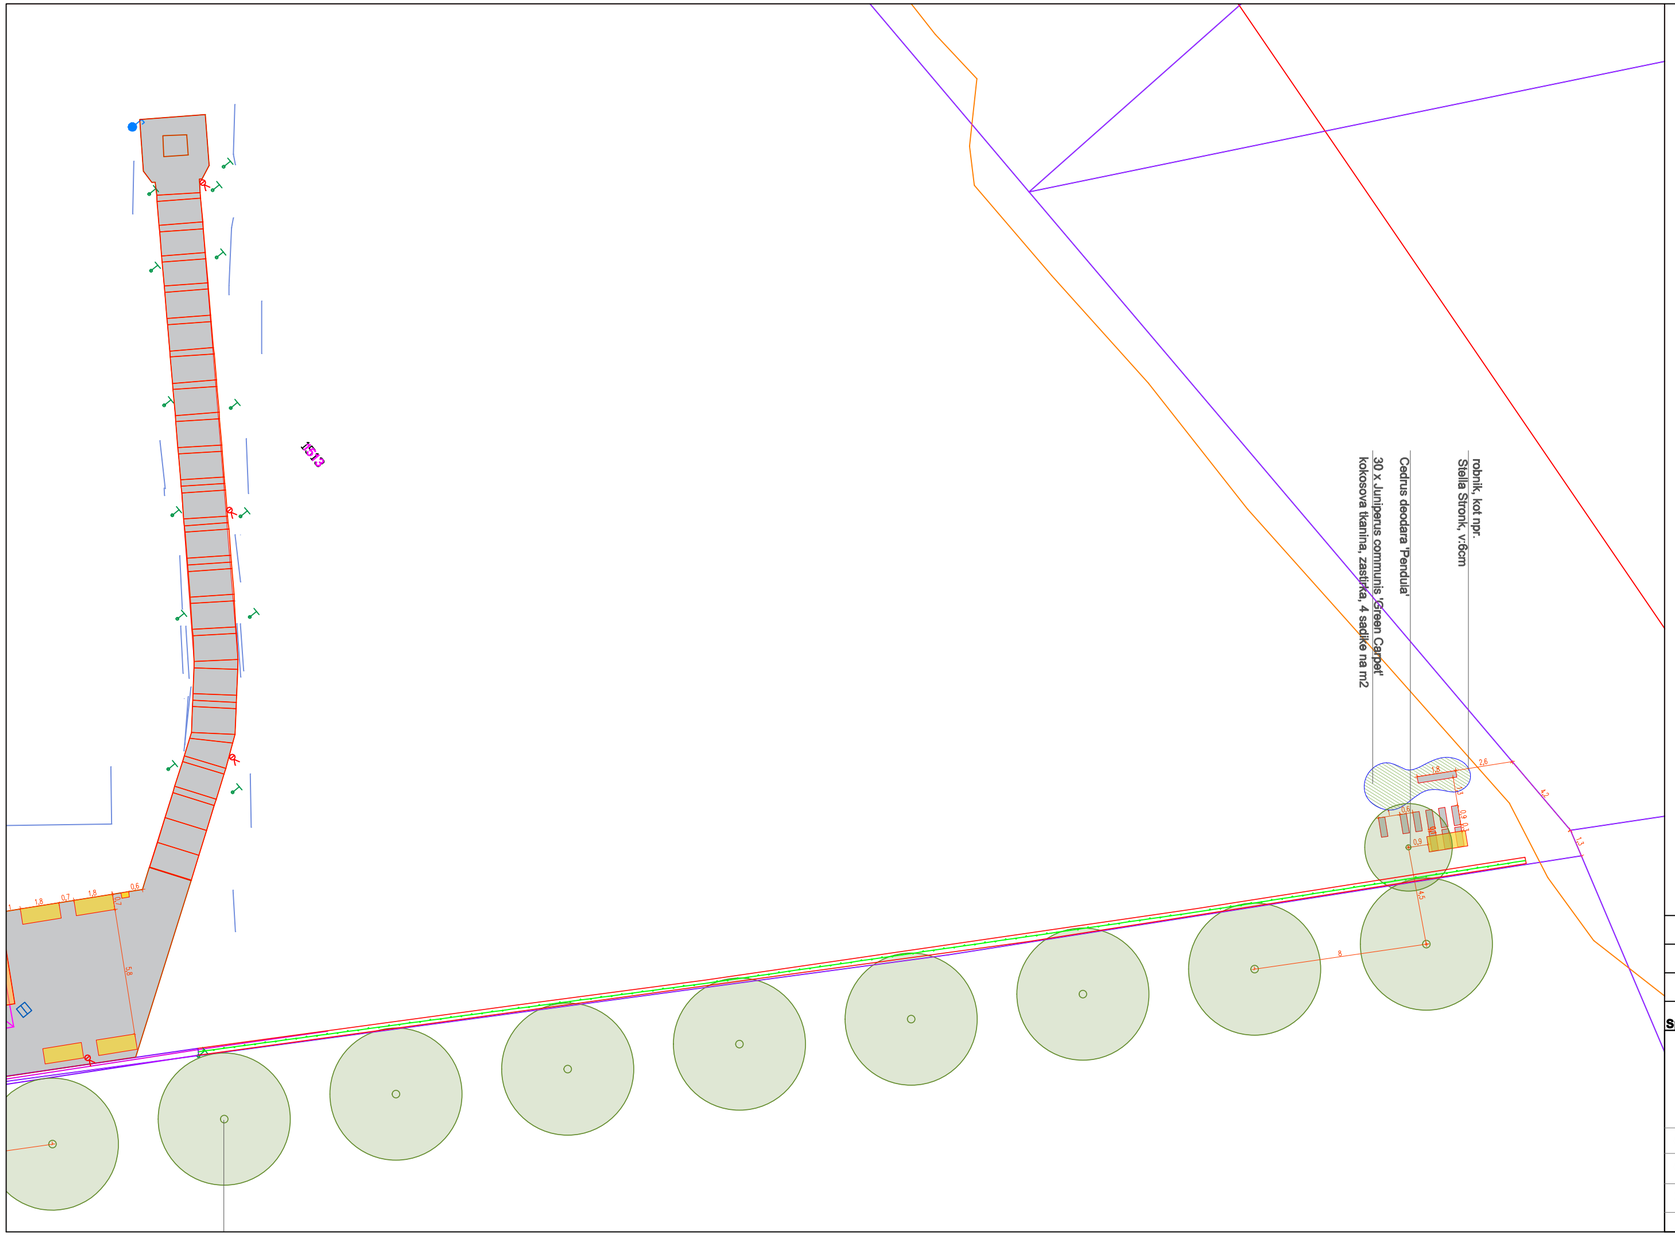


## LEGENDA

- Novo posajeno drevo
- Grmovnica
- Pokrovna zasaditev
- Robnik
- Klop z naslonom
- Koš
- Svetilka

S

Mere prilagodi terenu!
Vse morebitne spremembe je potrebno uskladiti s projektantom!

| Spr. | Opis spremembe | | Podpis |
|---|---|---|---|
| | | | |
| | | | |
| | | | |

PROGRIN
PROGRIN D.O.O., Radgonska cesta 9g; 9252 Radenci
Telefon 02/8204010, mobitel 040 709 919
e-pošta: biro@progrin.si, splet: www.progrin.si

| | |
|---|---|
| Odgovorni projektant faze | Mitja Žnidarič, u.d.i.g., IZS G-2743 |
| Odgovorni vodja projekta | Mitja Žnidarič, u.d.i.g., IZS G-2743 |
| Zunanji sodelavec | Rebeka Črepnjak, u.d.i.k.a |
| Identifikacijska št. | IZS 2749 |

| | | | |
|---|---|---|---|
| Investitor: | Občina Grad, Grad 172, 9264 Grad | | |
| Objekt: | UREDITEV POKOPALIŠČA GRAD | | |
| Lokacija: parc.št. | po situaciji | | |
| Vrsta projekta: | PZI | Št. projekta: | ZU 25-061 |
| Vrsta načrta: | Načrt zunanje ureditve | Merilo: | 1:200 |
| Vsebina risbe: | Zasaditvena situacija | | |
| Datum: | Oktober 2025 | Označba risbe: | 5 |