



Projektant:

STUDIO BAZA, d.o.o.
Glavni trg 17b, 2000 Maribor,
E-pošta info@studio-baza.si

±0,00 = +266,00 mnnv

NAZIV:

**Komunala
Slovenska Bistrica**

INVESTITOR:

Komunala Slovenska Bistrica, d.o.o.
Ulica Pohorskega bataljona 12, 2310 Sl. Bistrica

Številka projekta:

9-021921

Vrsta projekta:

PZI

Vrsta načrta:

Načrt arhitekture št. 9-021921/A

IME RISBE:

LEGENDA PRITLIČJE M /

Datum:

november_2021

Odgovorni vodja projekta:

Dr.techn., R.Avstrija A. Šmid, u.d.i.a., ZAPS 0977 PA

Odg. projektant načrta arh. poslovnega objekta:

Tomaž Košat, univ.dipl.inž.arh., ZAPS 1704 PA

Odg. projektant načrta arh. servisnih objektov:

Marko Rozman, univ.dipl.inž.arh., ZAPS 1836 PA



Sodelavci:

Maja Osterman, mag.inž.arh.

Nejc Gonza, dipl.inž.arh.

Pia Mernik, mag.inž.arh.


D.3.2

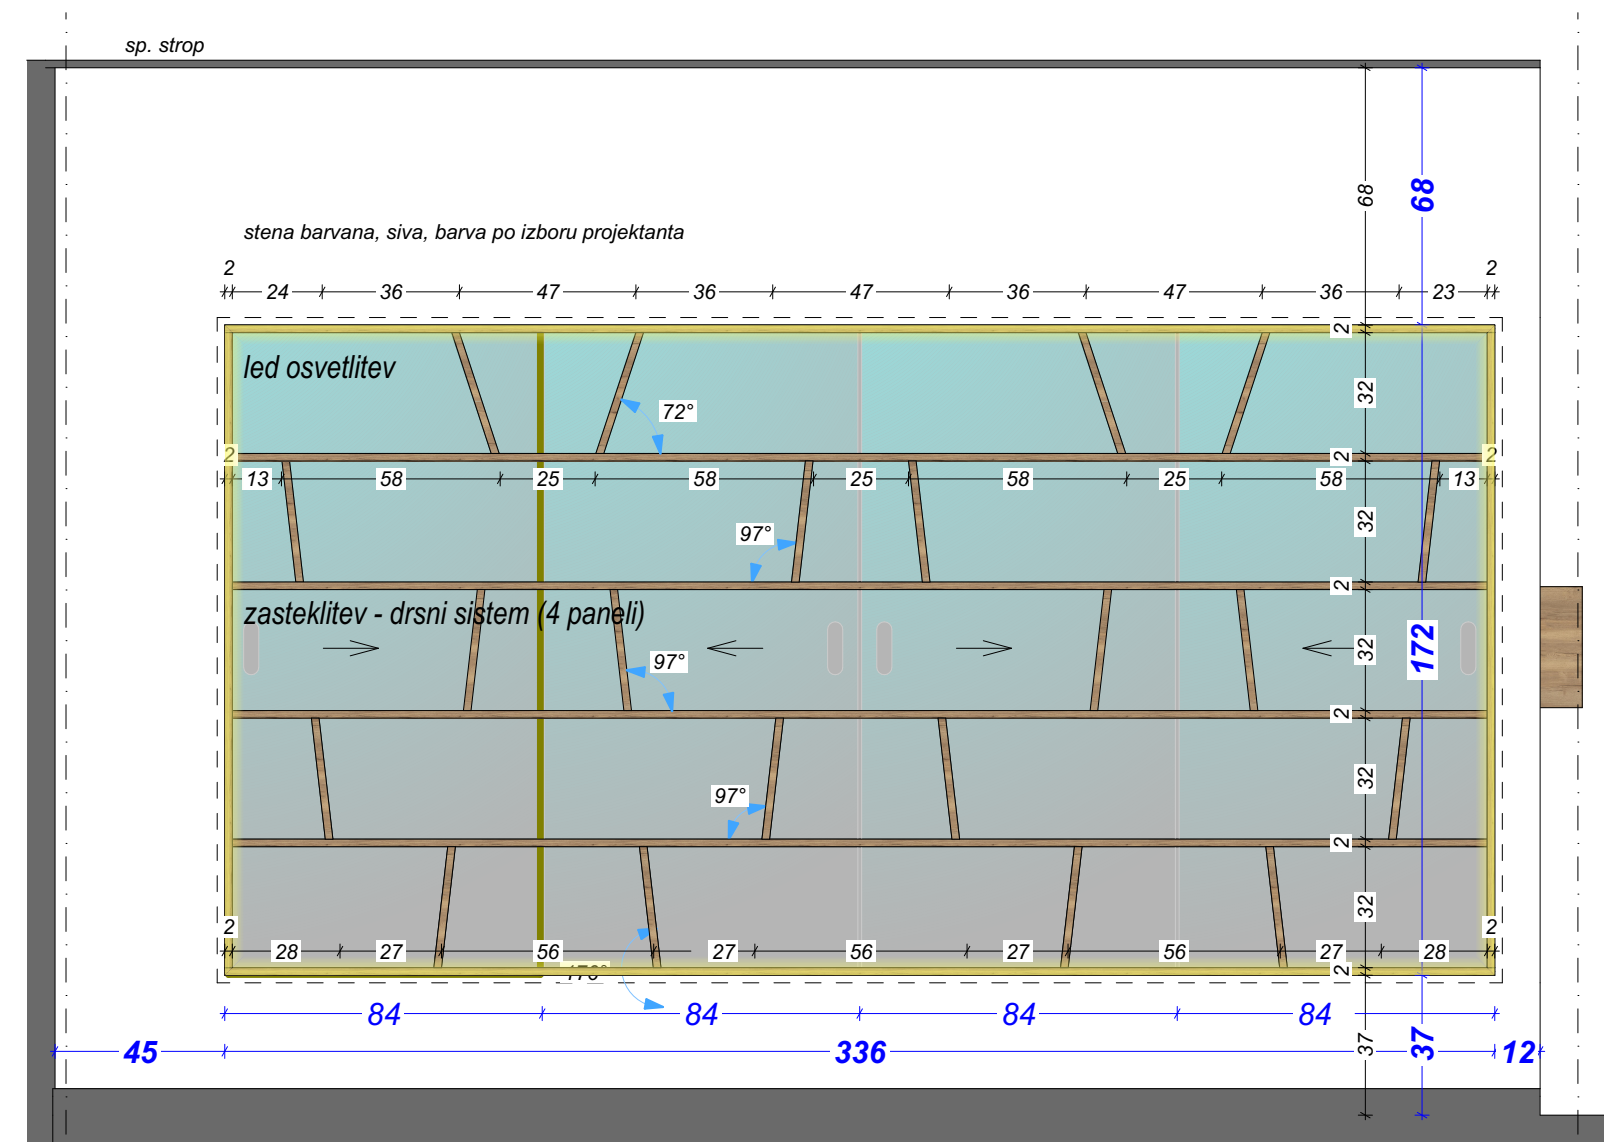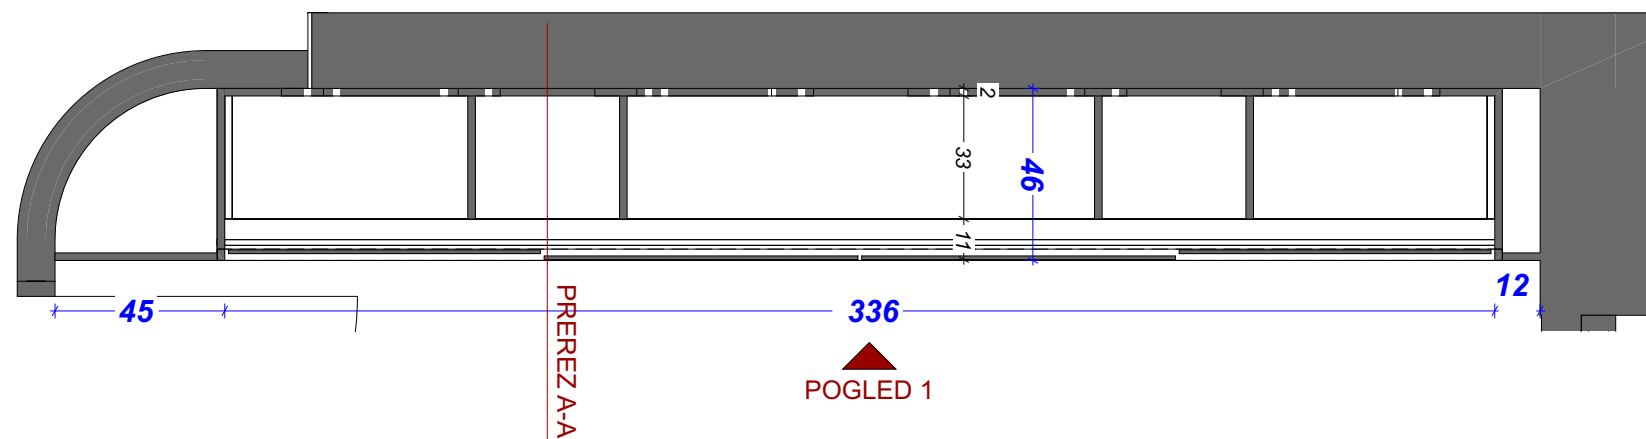

POGLED 1

LEGENDA FINALNIH OBDELAV

- mat barvano, barva po izboru projektanta
- mat barvano, barva po izboru projektanta
- furnirano, mat lakirano, furnir po izboru projektanta (brest)

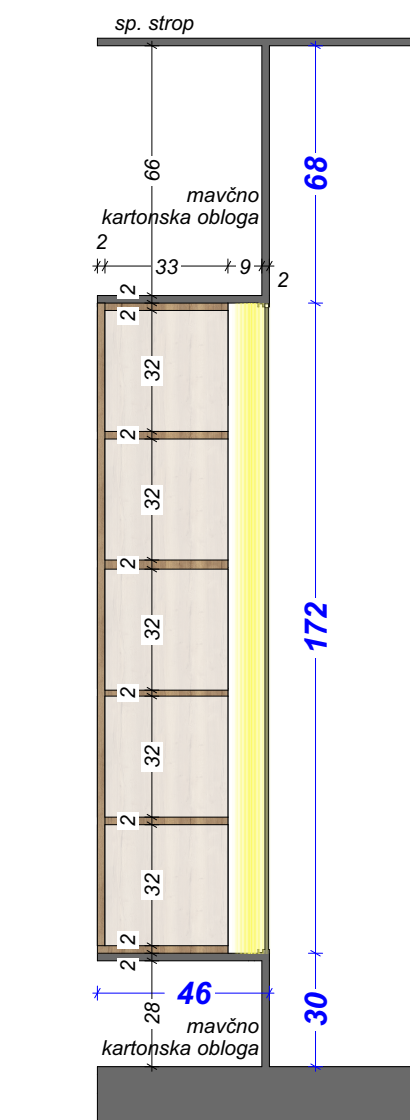

PREREZ A-A

Projektant:

STUDIO BAZA, d.o.o.

Glavni trg 17b, 2000 Maribor,

E-pošta info@studio-baza.si

±0,00 = +266,00 mnn

NAZIV:

Komunala
Slovenska Bistrica

INVESTITOR:

Komunala Slovenska Bistrica, d.o.o.
Ulica Pohorskega bataljona 12, 2310 Sl. Bistrica

Številka projekta:

9-021921

Vrsta projekta:

PZI

Vrsta načrta:

Načrt arhitekture št. 9-021921/A

IME RISBE:

PO.0.01 M 1:20

Datum:

november_2021

Odgovorni vodja projekta:

Dr.techn., R.Avstrija A. Šmid, u.d.i.a., ZAPS 0977 PA

Odg. projektant načrta arh. poslovnega objekta:

Tomaž Košat, univ.dipl.inž.arh., ZAPS 1704 PA

Odg. projektant načrta arh. servisnih objektov:

Marko Rozman, univ.dipl.inž.arh., ZAPS 1836 PA

Sodelavci:

Maja Osterman, mag.inž.arh.

Nejc Gonza, dipl.inž.arh.

Pia Mernik, mag.inž.arh.

D.3.3



Projektant:

STUDIO BAZA, d.o.o.
Glavni trg 17b, 2000 Maribor,
E-pošta info@studio-baza.si

±0,00 = +266,00 mnnv

NAZIV:

**Komunala
Slovenska Bistrica**

INVESTITOR:

Komunala Slovenska Bistrica, d.o.o.
Ulica Pohorskega bataljona 12, 2310 Sl. Bistrica

Številka projekta:

9-021921

Vrsta projekta:

PZI

Vrsta načrta:

Načrt arhitekture št. 9-021921/A

IME RISBE:

PO.0.01 M

Datum:

november_2021

Odgovorni vodja projekta:

Dr.techn., R.Avstrija A. Šmid, u.d.i.a., ZAPS 0977 PA

Odg. projektant načrta arh. poslovnega objekta:

Tomaž Košat, univ.dipl.inž.arh., ZAPS 1704 PA

Odg. projektant načrta arh. servisnih objektov:

Marko Rozman, univ.dipl.inž.arh., ZAPS 1836 PA


Sodelavci:

Maja Osterman, mag.inž.arh.


Nejc Gonza, dipl.inž.arh.

Pia Mernik, mag.inž.arh.

D.3.4

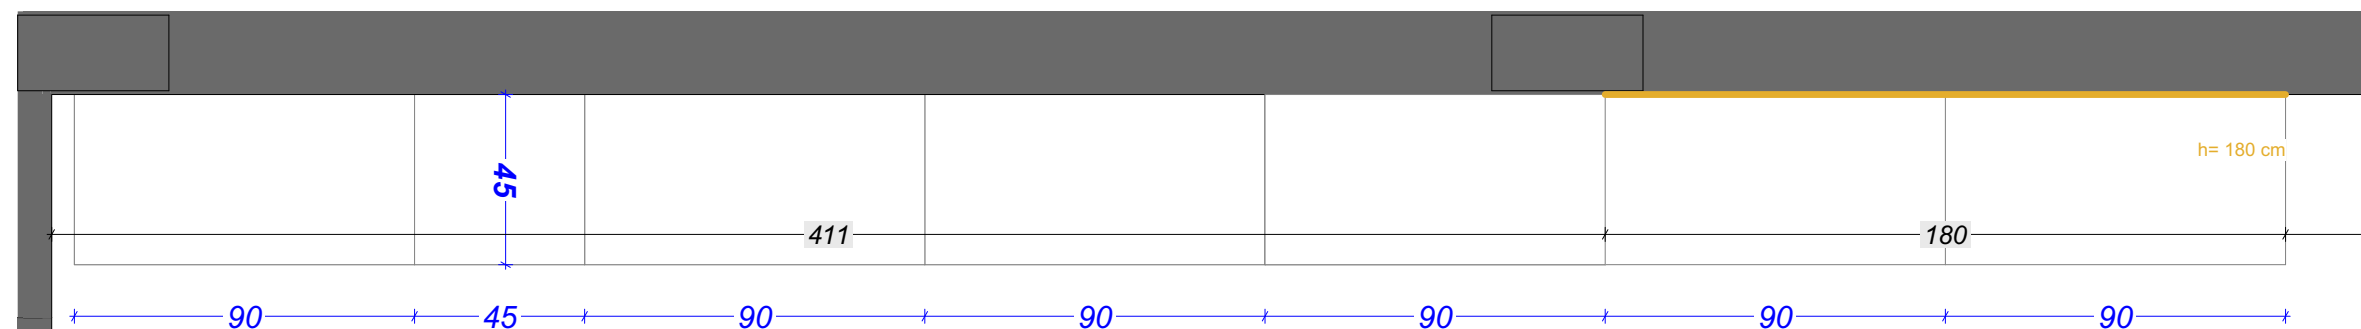



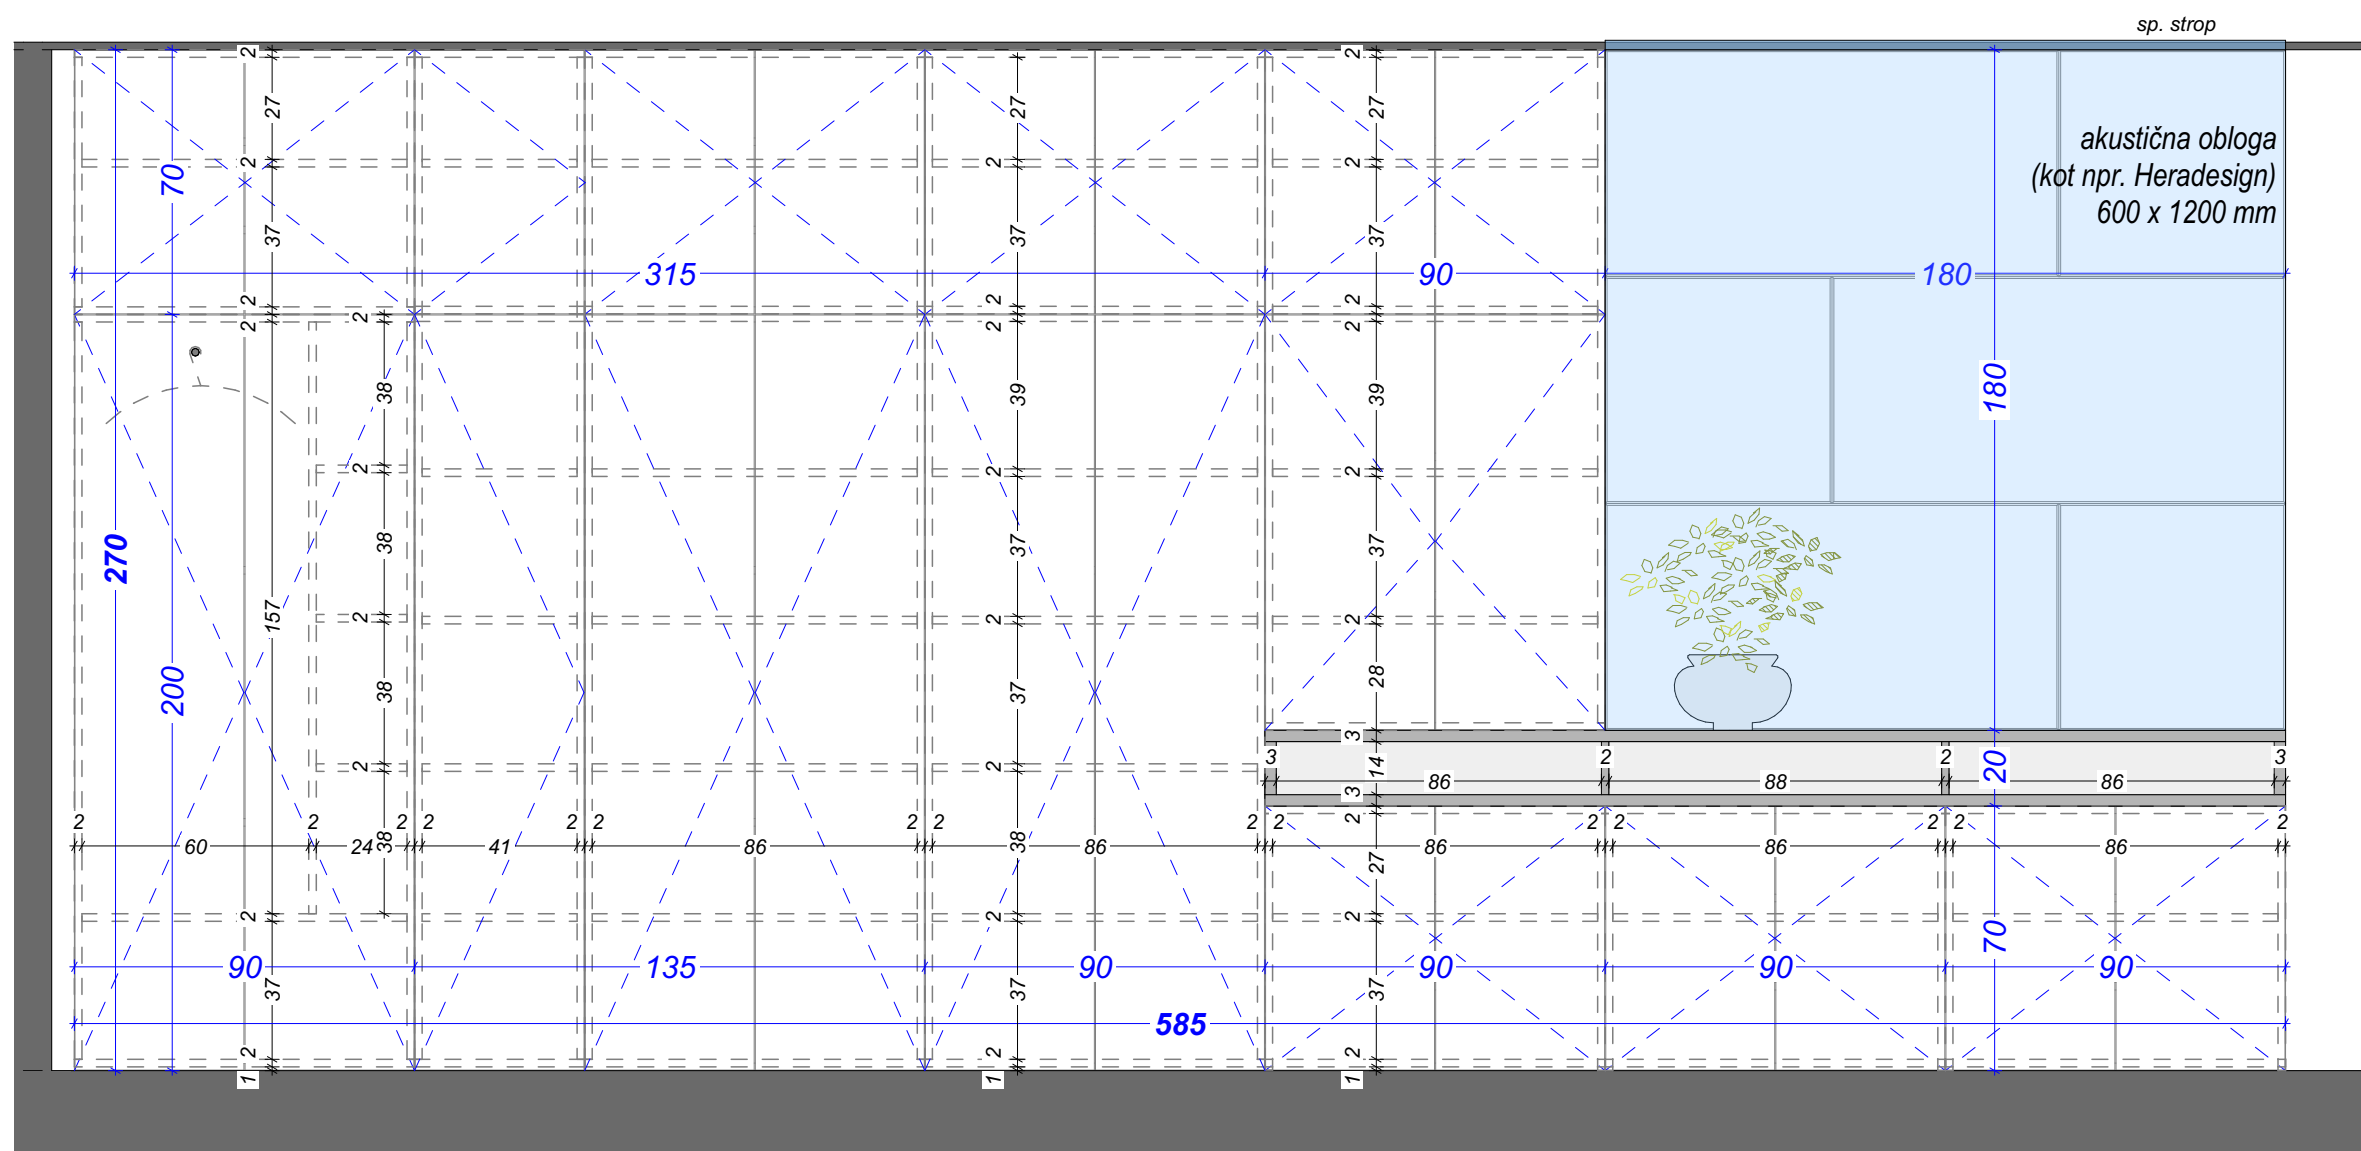

POGLED 1



POGLED 1

LEGENDA FINALNIH OBDELAV

-  mat barvano, barva po izboru projektanta
-  mat barvano, barva po izboru projektanta
-  stenska obloga (glej shemo)

Projektant:

STUDIO BAZA, d.o.o.

Glavni trg 17b, 2000 Maribor,

E-pošta info@studio-baza.si

$$\pm 0,00 = +266,00 \text{ mnv}$$

NAZIV:

Komunala
Slovenska Bistrica

INVESTITOR:

Komunala Slovenska Bistrica, d.o.o.
Ulica Pohorskega bataljona 12, 2310 Sl. Bistrica

Številka projekta:

9-021921

Vrsta projekta:

PZI

Vrsta načrta:

Načrt arhitekture št. 9-021921/A

IME RISBE:

PO.0.02 M 1:20

Datum:

november 2021

Odgovorni vodja projekta:

Dr.techn., R.Avstrija A. Šmid, u.d.i.a., ZAPS 0977 PA

Odg. projektant načrta arh. poslovnega objekta:

Tomaž Košat, univ.dipl.inž.arh., ZAPS 1704 PA

Odg. projektant načrta arh. servisnih objektov:

Marko Rozman, univ.dipl.inž.arh., ZAPS 1836 PA



Sodelavci:

Maja Osterman, mag.inž.arh.

Nejc Gonza, dipl.inž.arh.

Pia Mernik, mag.inž.arh.

D.3.5

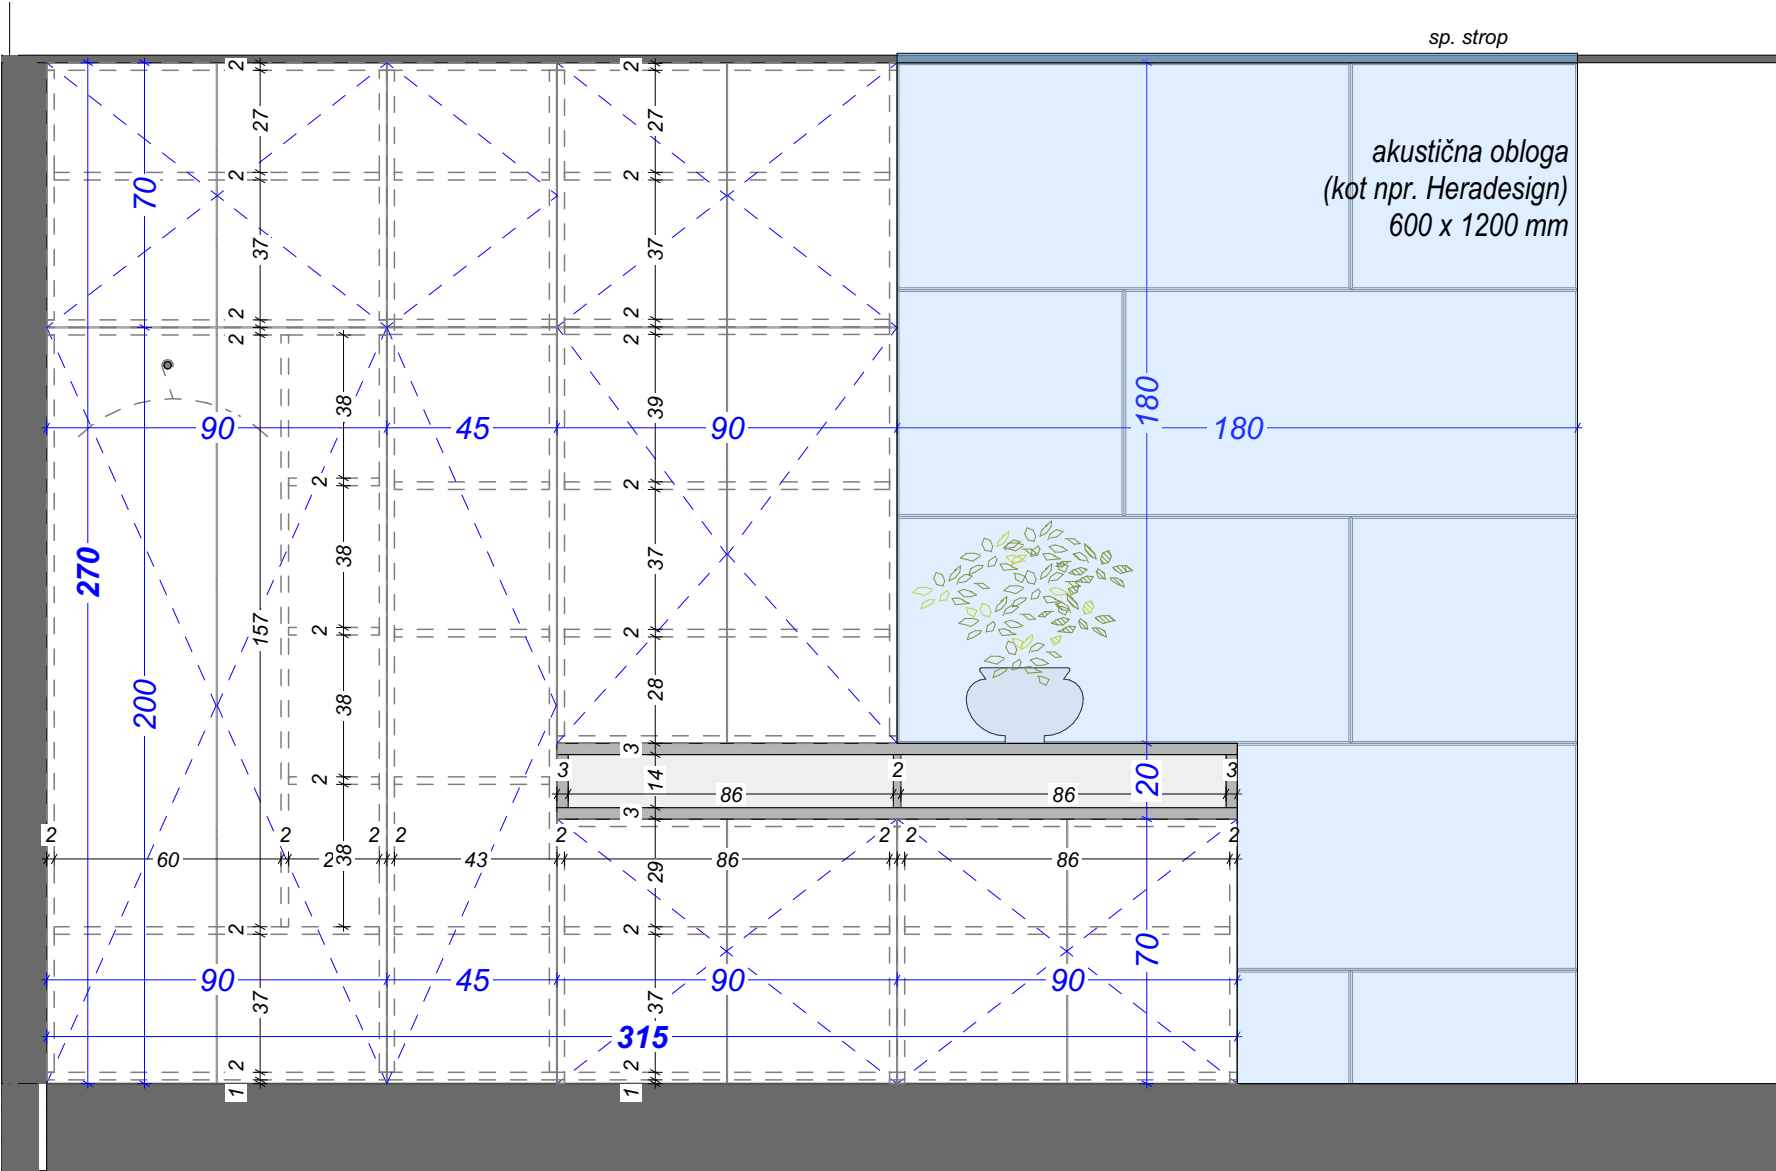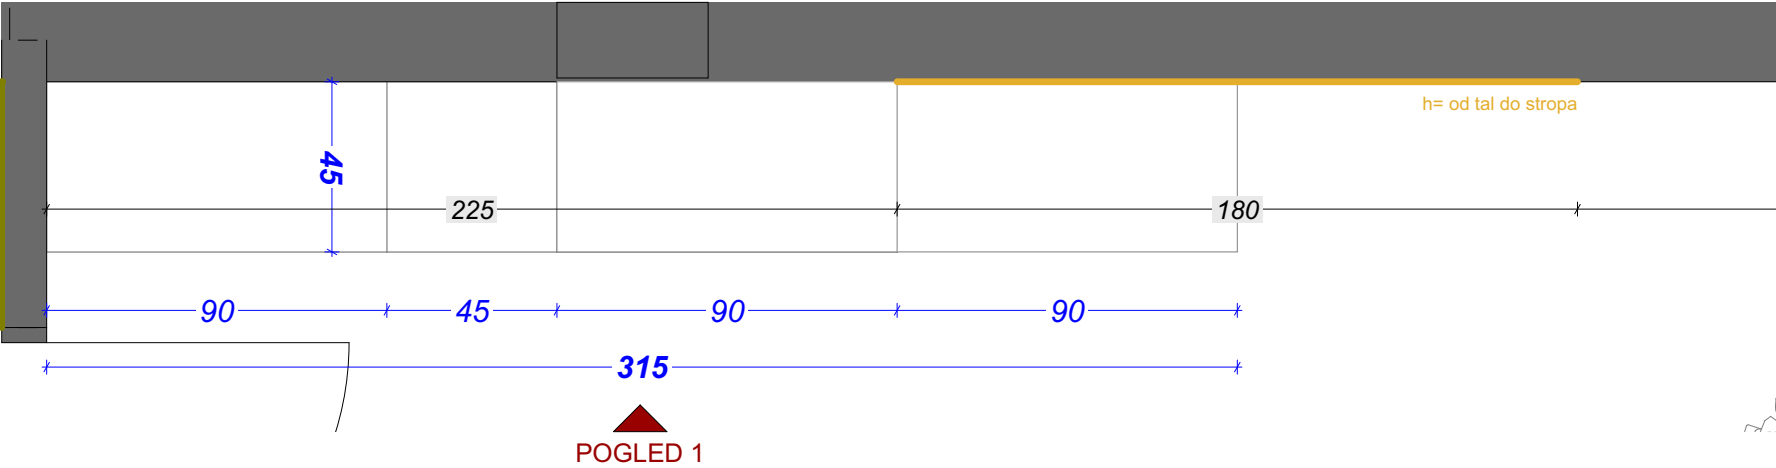

POGLED 1

- LEGENDA FINALNIH OBDELAV
- mat barvano, barva po izboru projektanta
 - mat barvano, barva po izboru projektanta
 - stenska obloga (glej shemo)

Projektant:

STUDIO BAZA, d.o.o.
Glavni trg 17b, 2000 Maribor,
E-pošta info@studio-baza.si

±0,00 = +266,00 mnv

NAZIV:

**Komunala
Slovenska Bistrica**

INVESTITOR:

Komunala Slovenska Bistrica, d.o.o.
Ulica Pohorskega bataljona 12, 2310 Sl. Bistrica

Številka projekta:

9-021921

Vrsta projekta:

PZI

Vrsta načrta:

Načrt arhitekture št. 9-021921/A

IME RISBE:

PO.0.03 M 1:20

Datum:

november_2021

Odgovorni vodja projekta:

Dr.techn., R.Avstrija A. Šmid, u.d.i.a., ZAPS 0977 PA

Odg. projektant načrta arh. poslovnega objekta:

Tomaž Košat, univ.dipl.inž.arh., ZAPS 1704 PA

Odg. projektant načrta arh. servisnih objektov:

Marko Rozman, univ.dipl.inž.arh., ZAPS 1836 PA


Sodelavci:

Maja Osterman, mag.inž.arh.


Nejc Gonza, dipl.inž.arh.

Pia Mernik, mag.inž.arh.

D.3.6

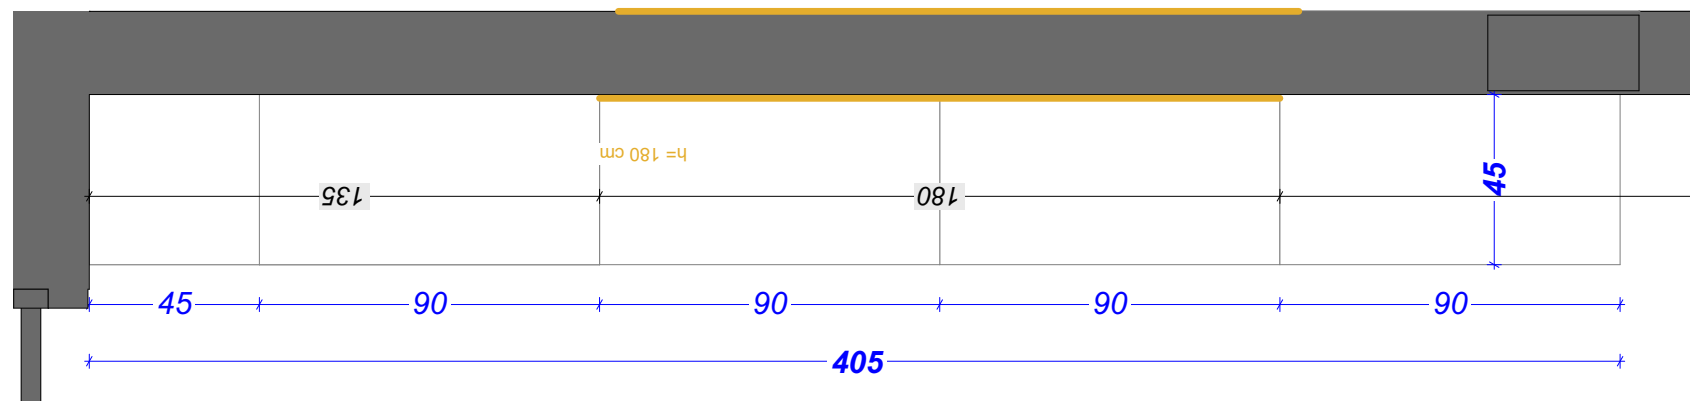

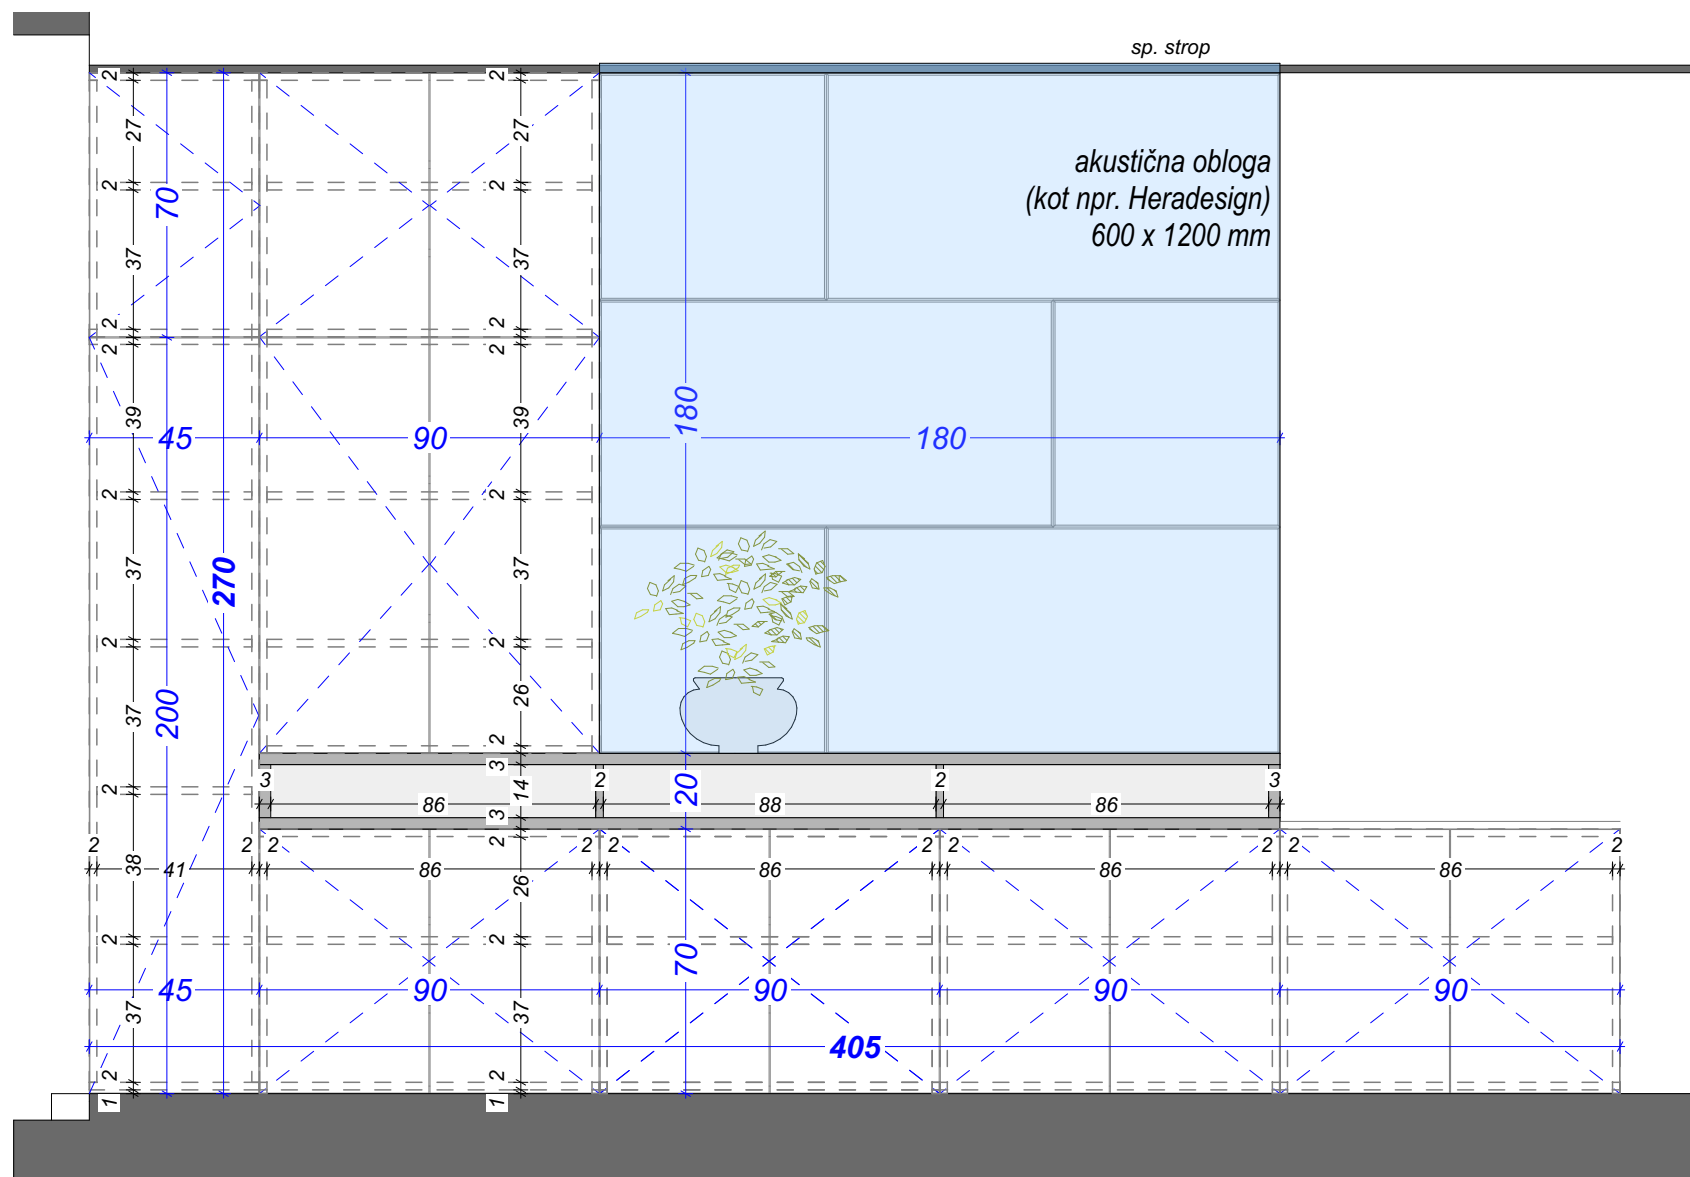


▲
POGLED 1



POGLED 1

LEGENDA FINALNIH OBDELAV

-  mat barvano, barva po izboru projektanta
-  mat barvano, barva po izboru projektanta
-  stenska obloga (glej shemo)

Projektant:

STUDIO BAZA, d.o.o.

Glavni trg 17b, 2000 Maribor,
E-pošta info@studio-baza.si

±0,00 = +266,00 mnv

NAZIV:

**Komunala
Slovenska Bistrica**

INVESTITOR:

Komunala Slovenska Bistrica, d.o.o.
Ulica Pohorskega bataljona 12, 2310 Sl. Bistrica

Številka projekta:

9-021921

Vrsta projekta:

PZI

Vrsta načrta:

Načrt arhitekture št. 9-021921/A

IME RISBE:

PO.0.04 M 1:20

Datum:

november_2021

Odgovorni vodja projekta:

Dr.techn., R.Avstrija A. Šmid, u.d.i.a., ZAPS 0977 PA

Odg. projektant načrta arh. poslovnega objekta:

Tomaž Košat, univ.dipl.inž.arh., ZAPS 1704 PA

Odg. projektant načrta arh. servisnih objektov:

Marko Rozman, univ.dipl.inž.arh., ZAPS 1836 PA



Sodelavci:

Maja Osterman, mag.inž.arh.

Nejc Gonza, dipl.inž.arh.

Pia Mernik, mag.inž.arh.

D.3.7

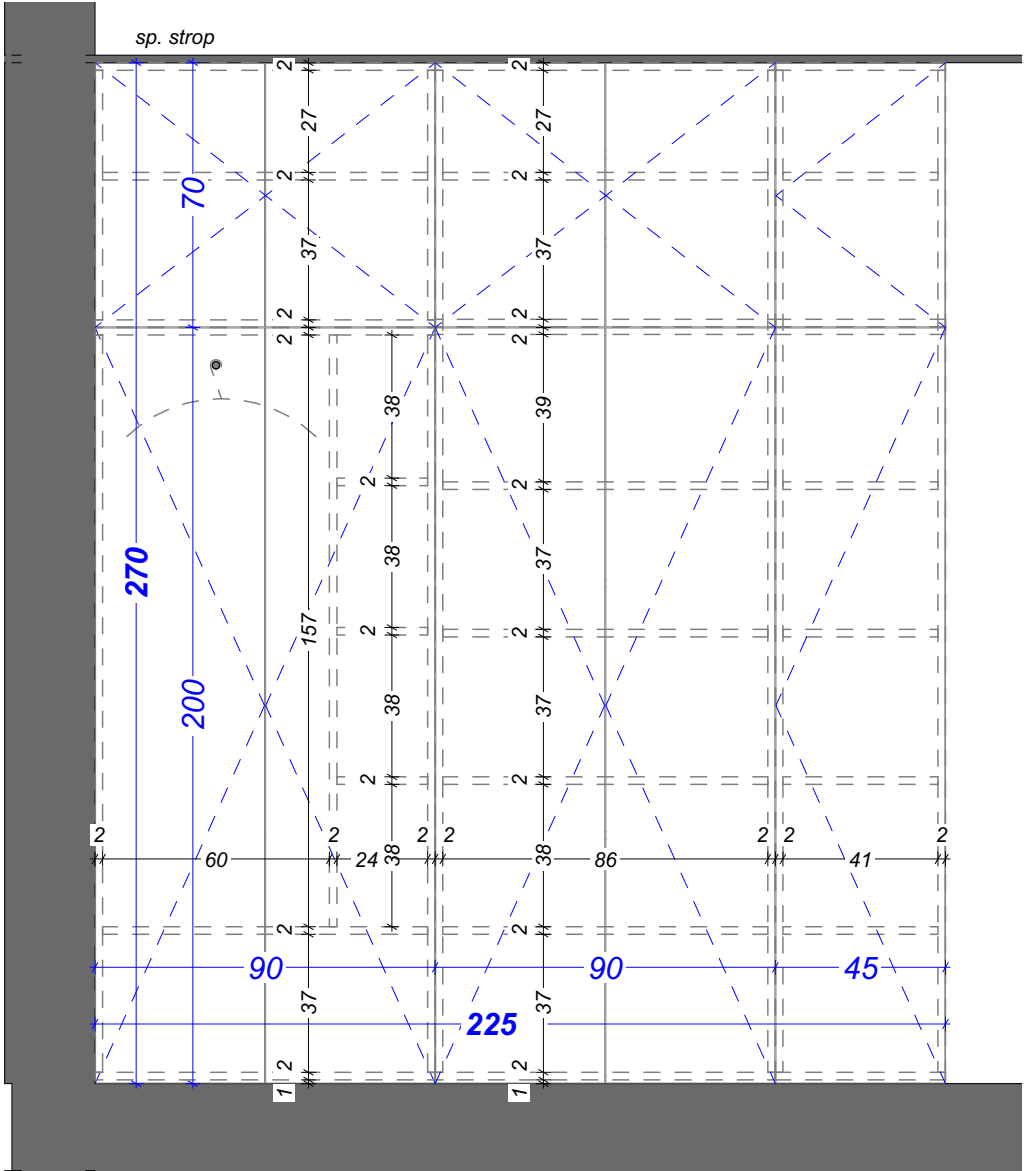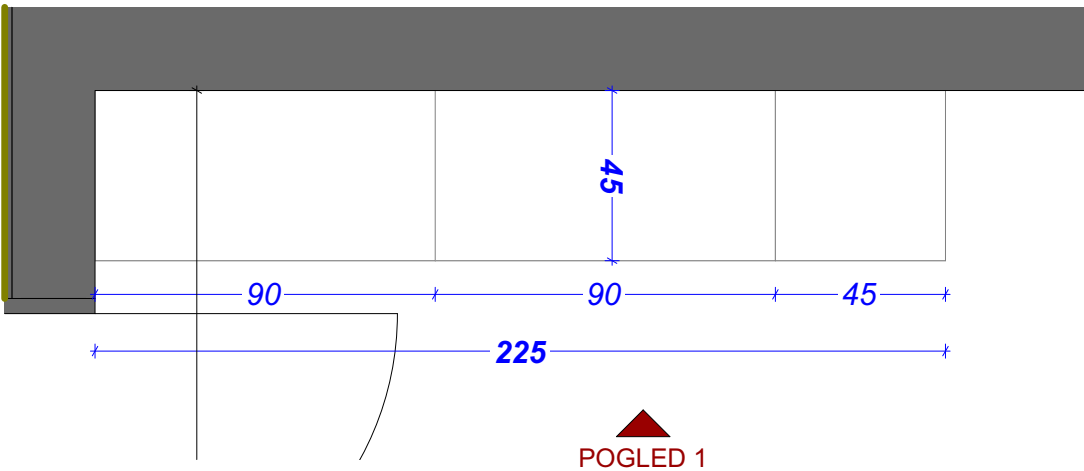

POGLED 1

LEGENDA FINALNIH OBDELAV

- mat barvano, barva po izboru projektanta
- mat barvano, barva po izboru projektanta
- stenska obloga (glej shemo)

Projektant:

STUDIO BAZA, d.o.o.
Glavni trg 17b, 2000 Maribor,
E-pošta info@studio-baza.si

±0,00 = +266,00 mnv

NAZIV:

Komunala
Slovenska Bistrica

INVESTITOR:

Komunala Slovenska Bistrica, d.o.o.
Ulica Pohorskega bataljona 12, 2310 Sl. Bistrica

Številka projekta:

9-021921

Vrsta projekta:

PZI

Vrsta načrta:

Načrt arhitekture št. 9-021921/A

IME RISBE:

PO.0.05 M 1:20

Datum:

november_2021

Odgovorni vodja projekta:

Dr.techn., R.Avstrija A. Šmid, u.d.i.a., ZAPS 0977 PA

Odg. projektant načrta arh. poslovnega objekta:

Tomaž Košat, univ.dipl.inž.arh., ZAPS 1704 PA

Odg. projektant načrta arh. servisnih objektov:

Marko Rozman, univ.dipl.inž.arh., ZAPS 1836 PA



Sodelavci:

Maja Osterman, mag.inž.arh.

Nejc Gonza, dipl.inž.arh.

Pia Mernik, mag.inž.arh.

D.3.8

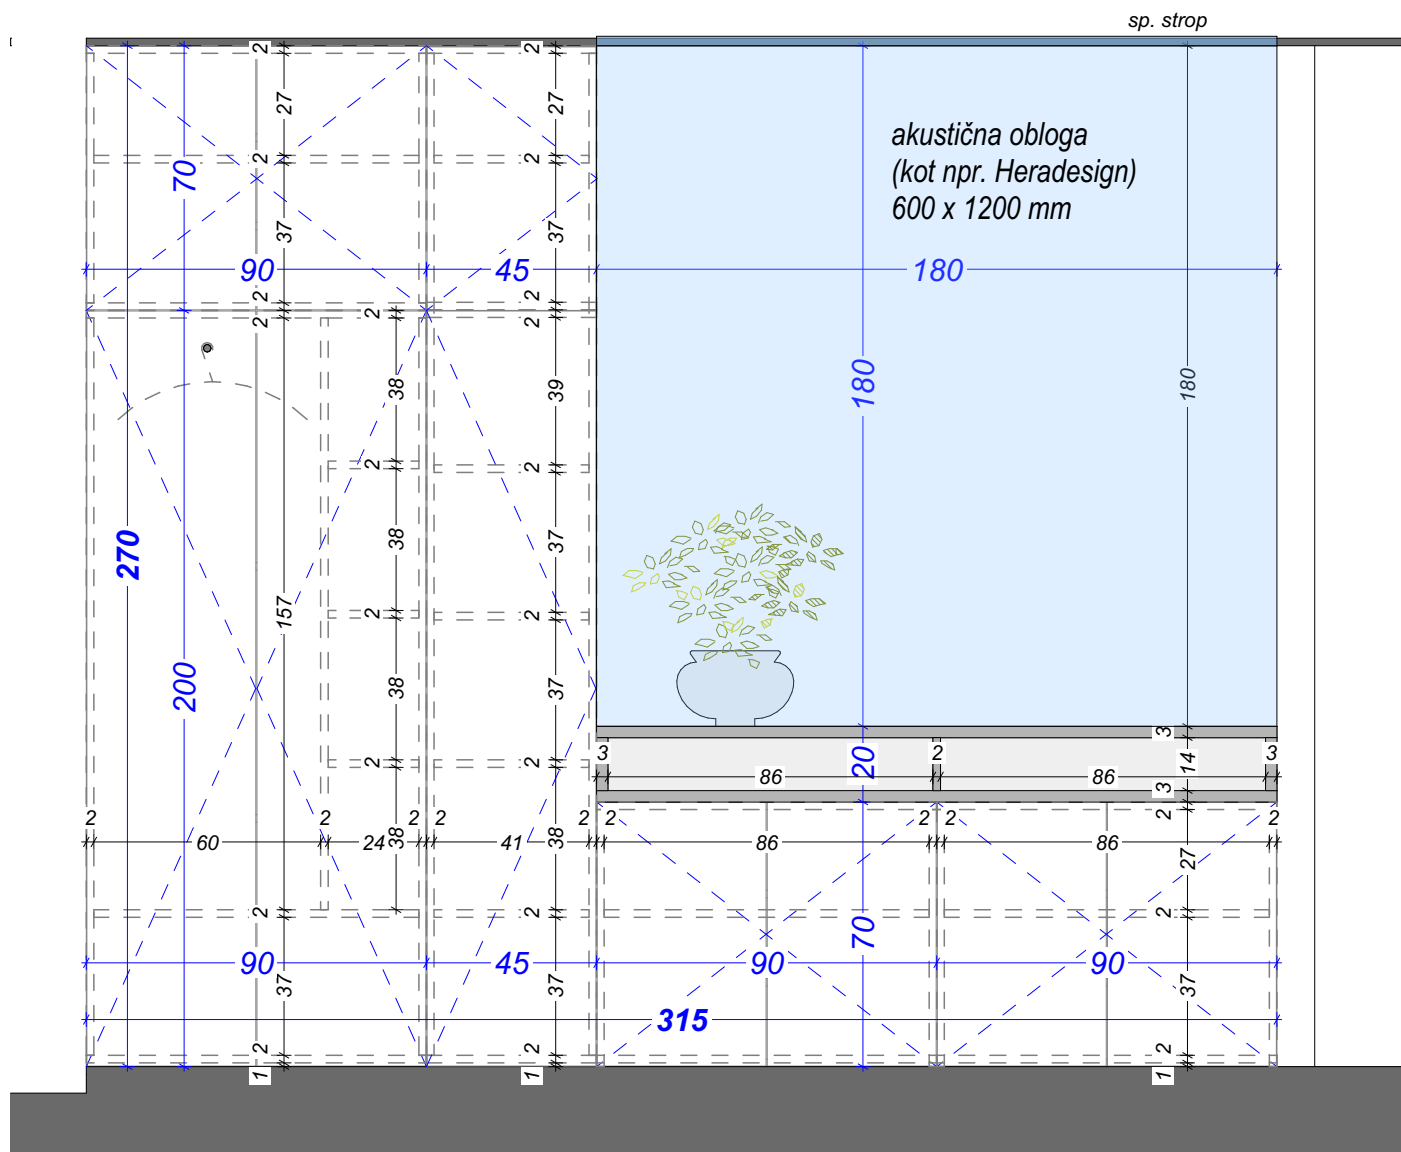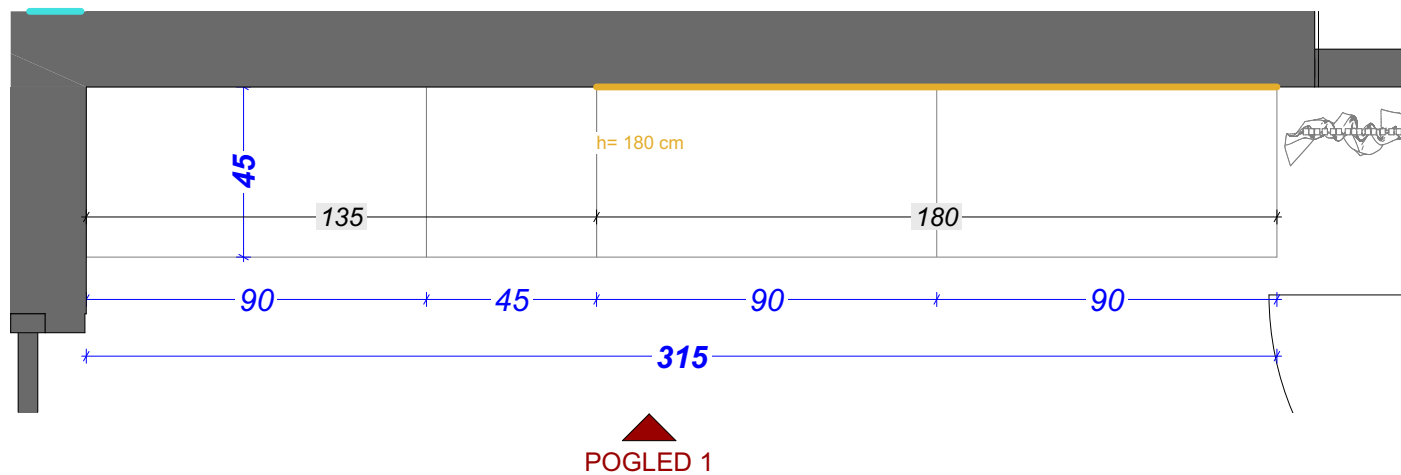

POGLED 1

LEGENDA FINALNIH OBDELAV

- mat barvano, barva po izboru projektanta
- mat barvano, barva po izboru projektanta
- stenska obloga (glej shemo)

Projektant:

STUDIO BAZA, d.o.o.
Glavni trg 17b, 2000 Maribor,
E-pošta info@studio-baza.si

±0,00 = +266,00 mnv

NAZIV:

**Komunala
Slovenska Bistrica**

INVESTITOR:

Komunala Slovenska Bistrica, d.o.o.
Ulica Pohorskega bataljona 12, 2310 Sl. Bistrica

Številka projekta:

9-021921

Vrsta projekta:

PZI

Vrsta načrta:

Načrt arhitekture št. 9-021921/A

IME RISBE:

PO.0.06 M 1:20

Datum:

november_2021

Odgovorni vodja projekta:

Dr.techn., R.Avstrija A. Šmid, u.d.i.a., ZAPS 0977 PA

Odg. projektant načrta arh. poslovnega objekta:

Tomaž Košat, univ.dipl.inž.arh., ZAPS 1704 PA

Odg. projektant načrta arh. servisnih objektov:

Marko Rozman, univ.dipl.inž.arh., ZAPS 1836 PA



Sodelavci:

Maja Osterman, mag.inž.arh.

Nejc Gonza, dipl.inž.arh.




Pia Mernik, mag.inž.arh.

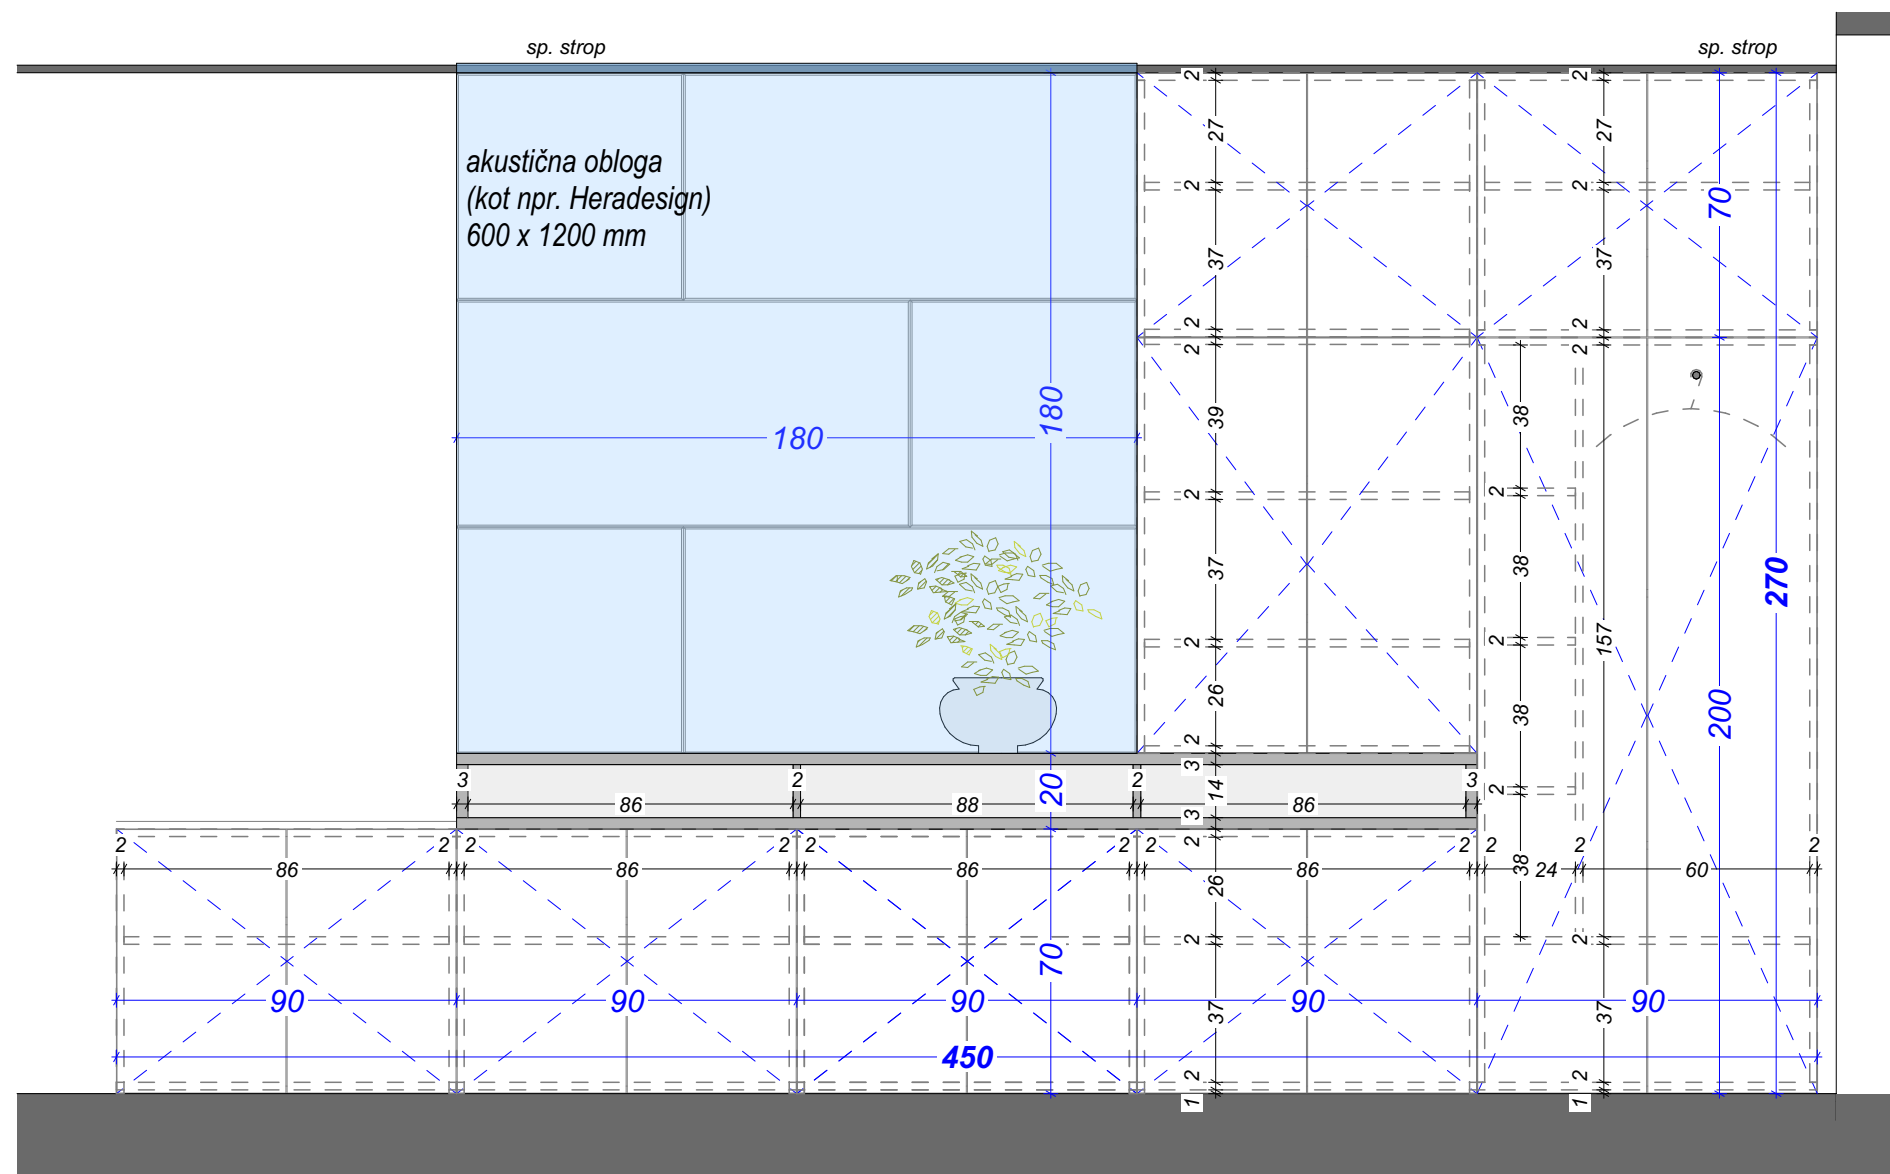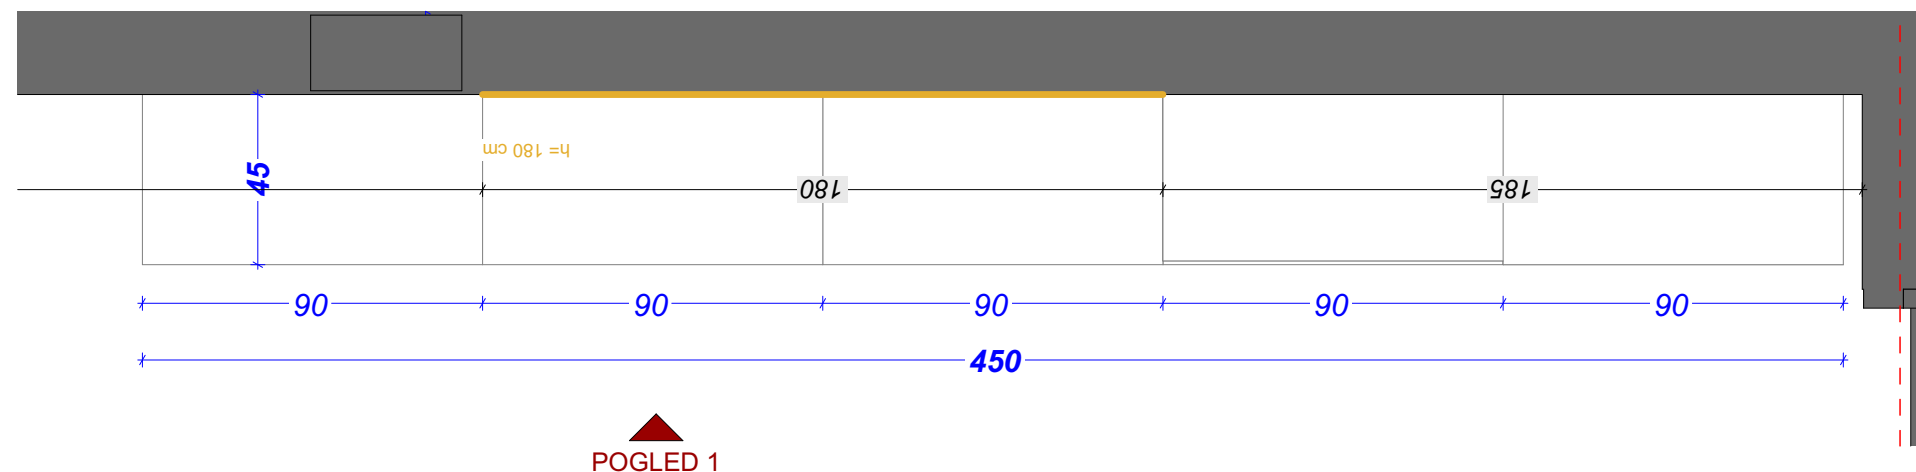D.3.9



POGLED 1

LEGENDA FINALNIH OBDELAV

-  mat barvano, barva po izboru projektanta
-  mat barvano, barva po izboru projektanta
-  stenska obloga (glej shemo)

Projektant:

STUDIO BAZA, d.o.o.

Glavni trg 17b, 2000 Maribor,
E-pošta info@studio-baza.si

$$\pm 0,00 = +266,00 \text{ mnv}$$

NAZIV:

Komunala
Slovenska Bistrica

INVESTITOR:

Komunala Slovenska Bistrica, d.o.o.
Ulica Pohorskega bataljona 12, 2310 Sl. Bistrica

Številka projekta:

9-021921

Vrsta projekta:

PZI

Vrsta načrta:

Načrt arhitekture št. 9-021921/A

IME RISBE:

PO.0.07 M 1:20

Datum:

november_2021

Odgovorni vodja projekta:

Dr.techn., R.Avstrija A. Šmid, u.d.i.a., ZAPS 0977 PA

Odg. projektant načrta arh. poslovnega objekta:

Tomaž Košat, univ.dipl.inž.arh., ZAPS 1704 PA

Odg. projektant načrta arh. servisnih objektov:

Marko Rozman, univ.dipl.inž.arh., ZAPS 1836 PA



Sodelavci:

Maja Osterman, mag.inž.arh.

Nejc Gonza, dipl.inž.arh.

Pia Mernik, mag.inž.arh.

h. D.3.10

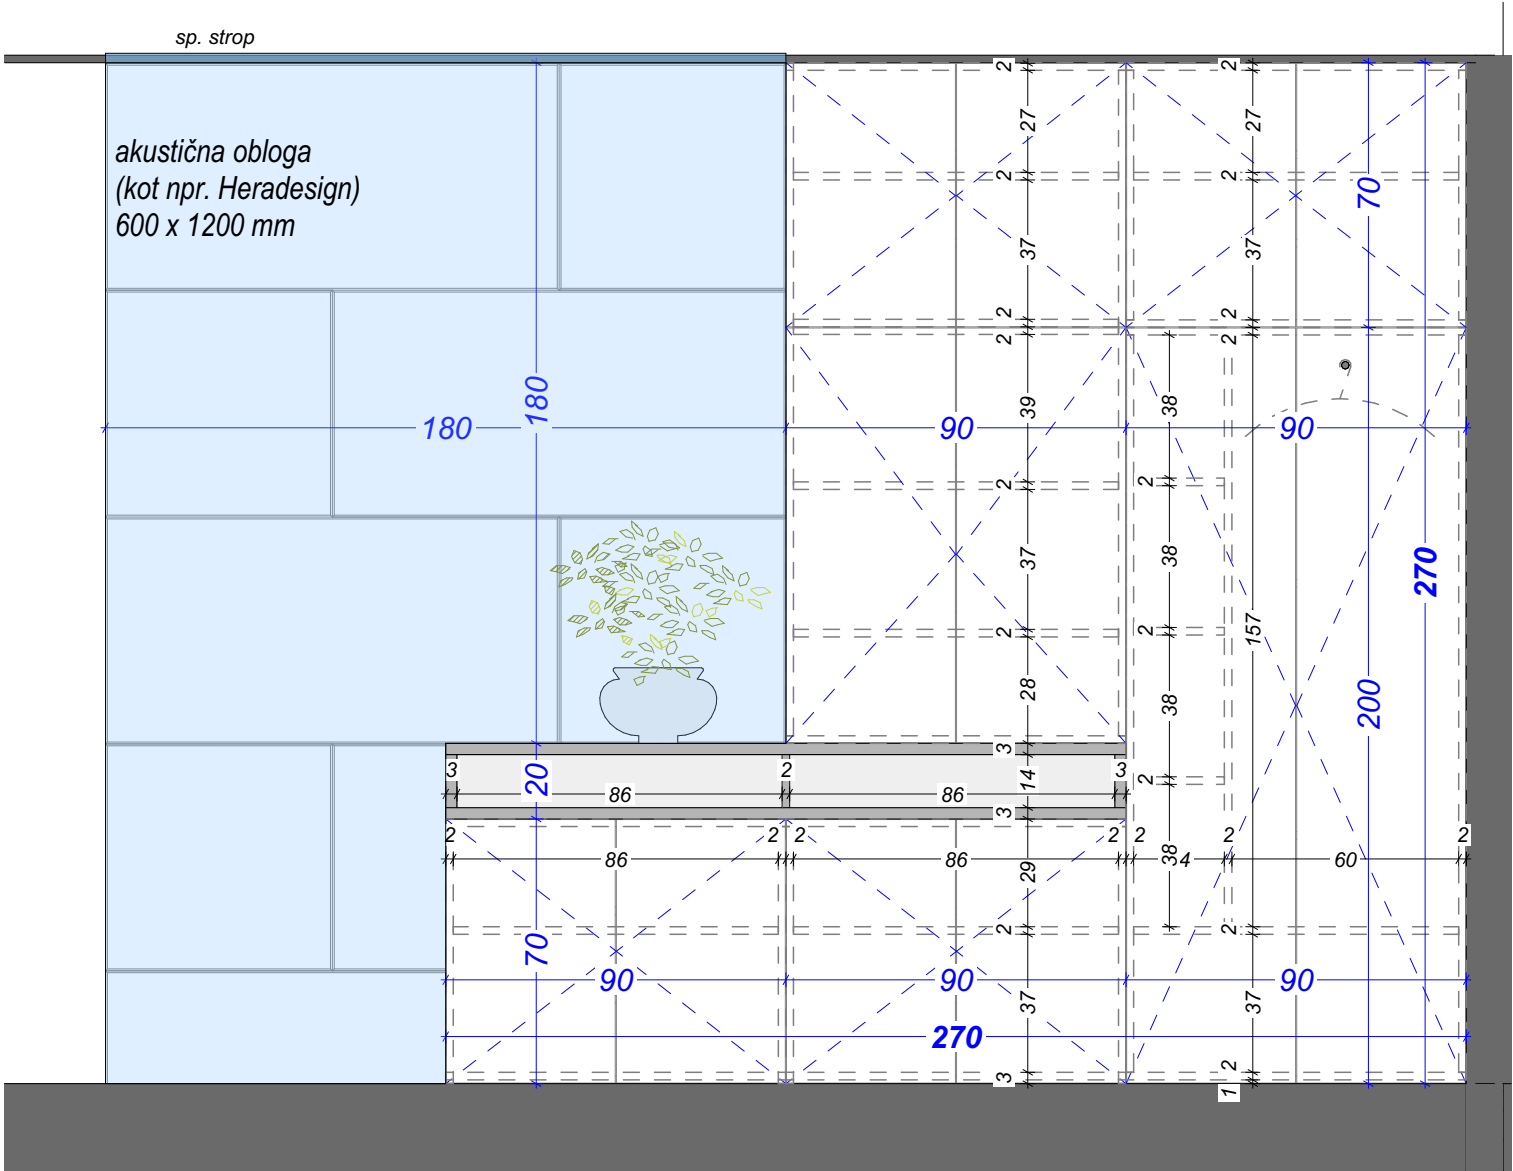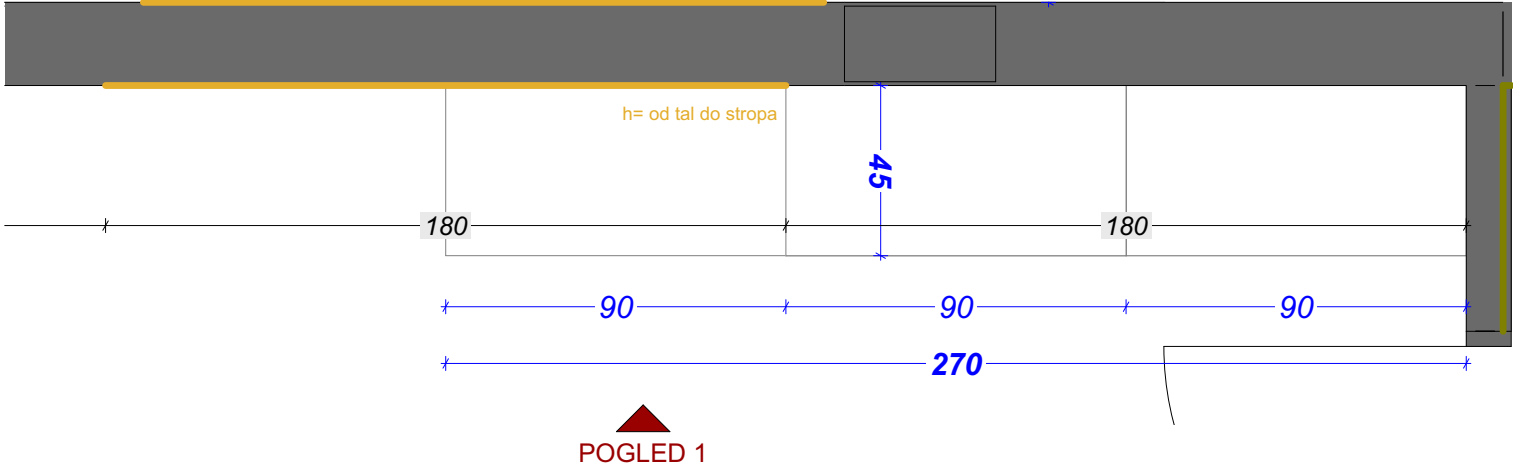

POGLED 1

LEGENDA FINALNIH OBDELAV

- mat barvano, barva po izboru projektanta
- mat barvano, barva po izboru projektanta
- stenska obloga (glej shemo)

Projektant:

STUDIO BAZA, d.o.o.
Glavni trg 17b, 2000 Maribor,
E-pošta info@studio-baza.si

±0,00 = +266,00 mnv

NAZIV:

Komunala
Slovenska Bistrica

INVESTITOR:

Komunala Slovenska Bistrica, d.o.o.
Ulica Pohorskega bataljona 12, 2310 Sl. Bistrica

Številka projekta:

9-021921

Vrsta projekta:

PZI

Vrsta načrta:

Načrt arhitekture št. 9-021921/A

IME RISBE:

PO.0.08 M 1:20

Datum:

november_2021

Odgovorni vodja projekta:

Dr.techn., R.Avstrija A. Šmid, u.d.i.a., ZAPS 0977 PA

Odg. projektant načrta arh. poslovnega objekta:

Tomaž Košat, univ.dipl.inž.arh., ZAPS 1704 PA

Odg. projektant načrta arh. servisnih objektov:

Marko Rozman, univ.dipl.inž.arh., ZAPS 1836 PA


Sodelavci:

Maja Osterman, mag.inž.arh.



Nejc Gonza, dipl.inž.arh.

Pia Mernik, mag.inž.arh.

D.3.11

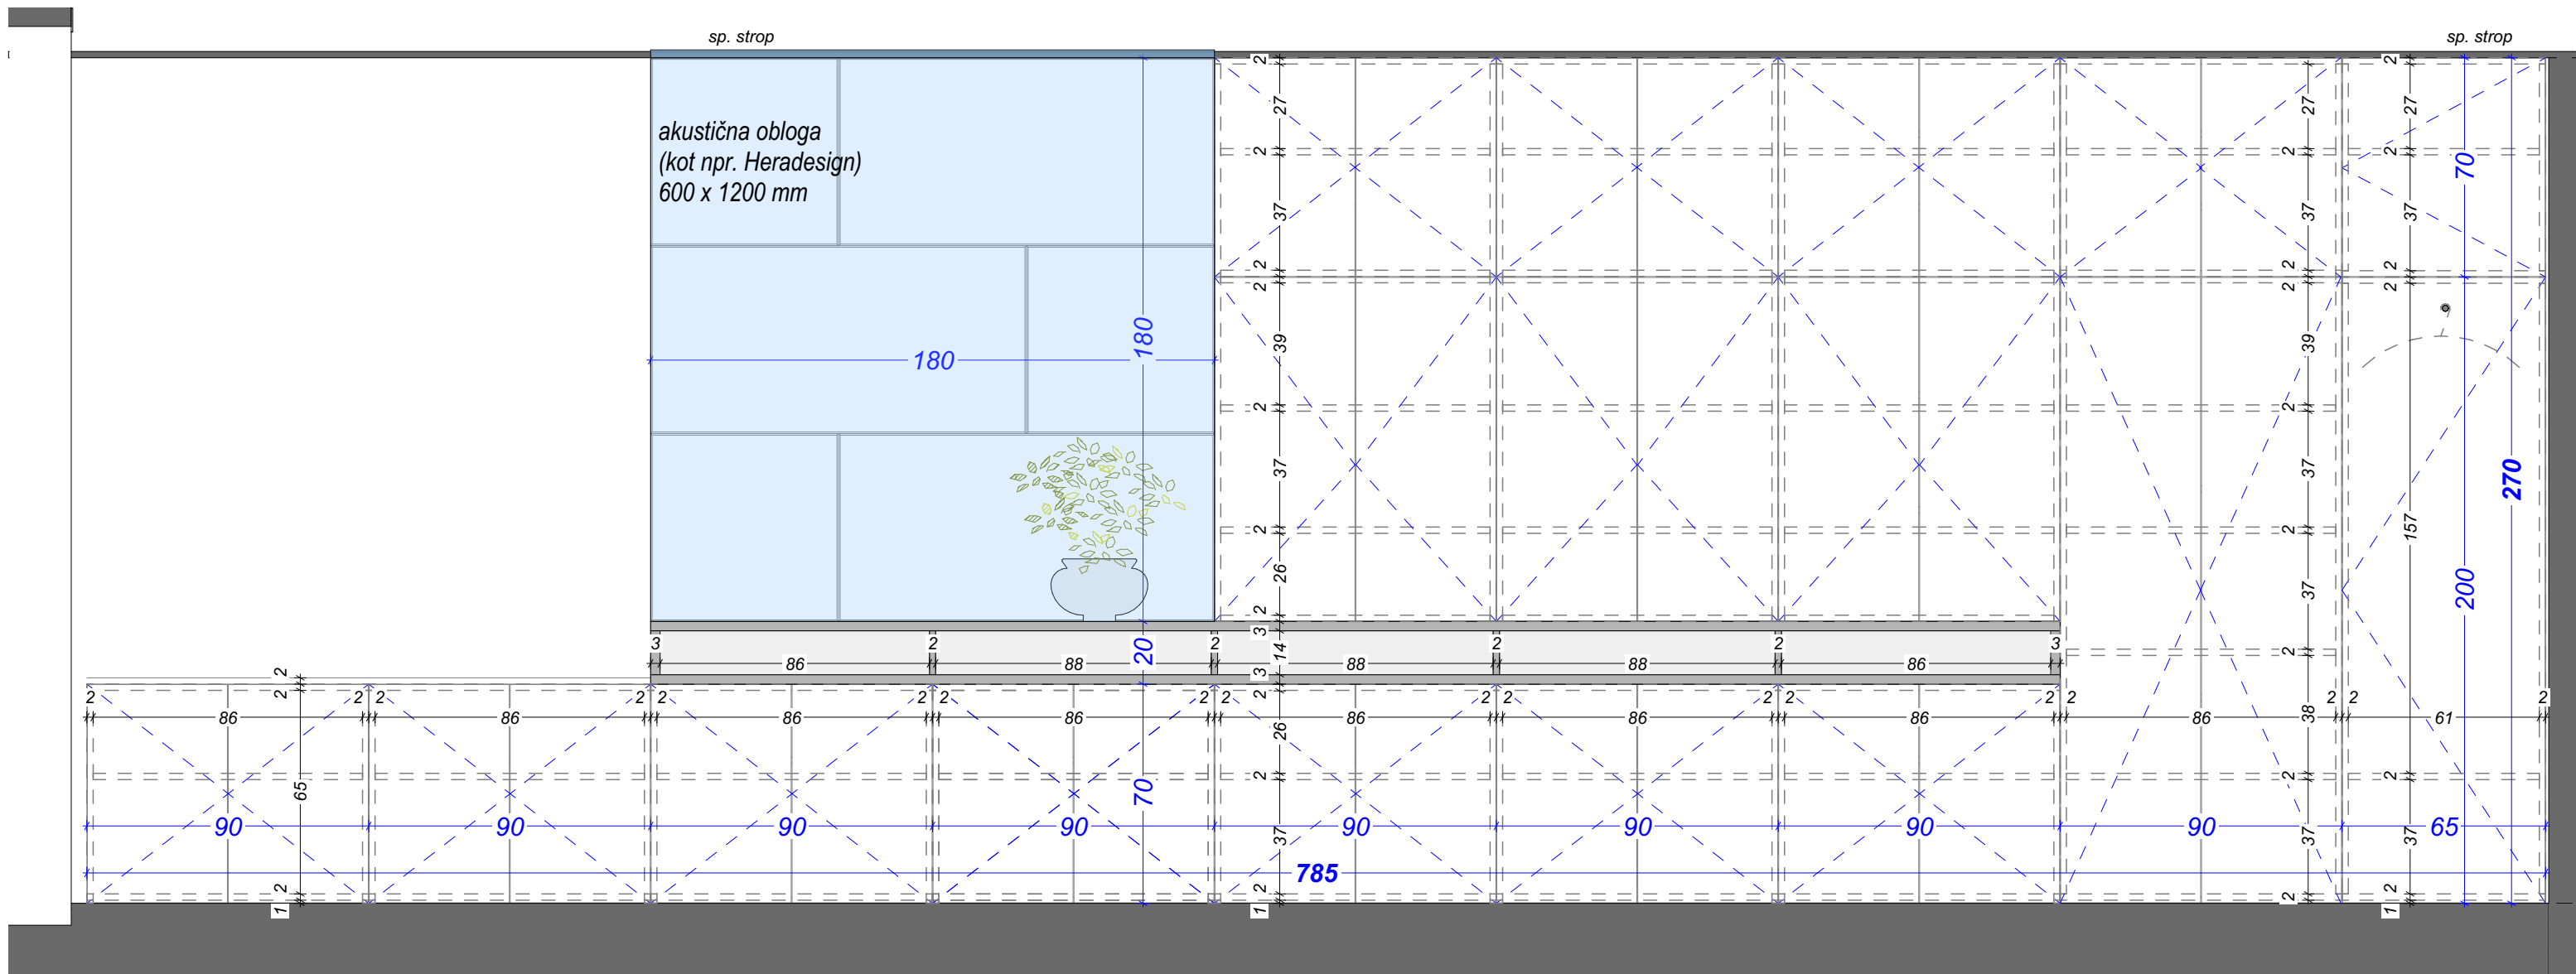


D.3.12

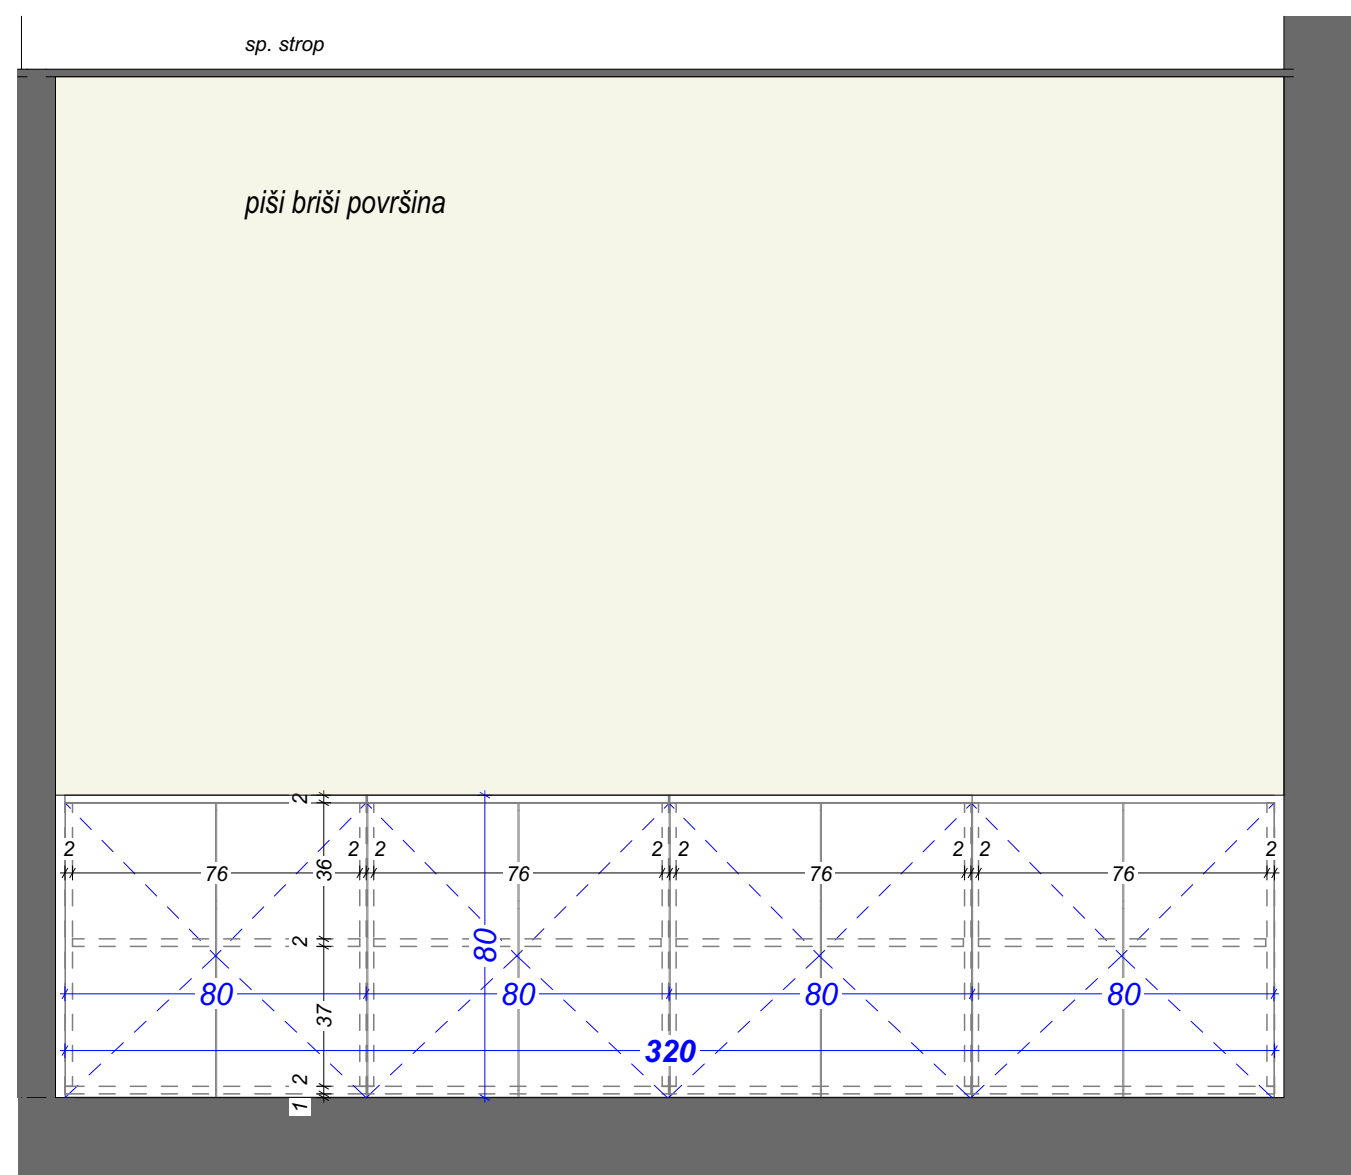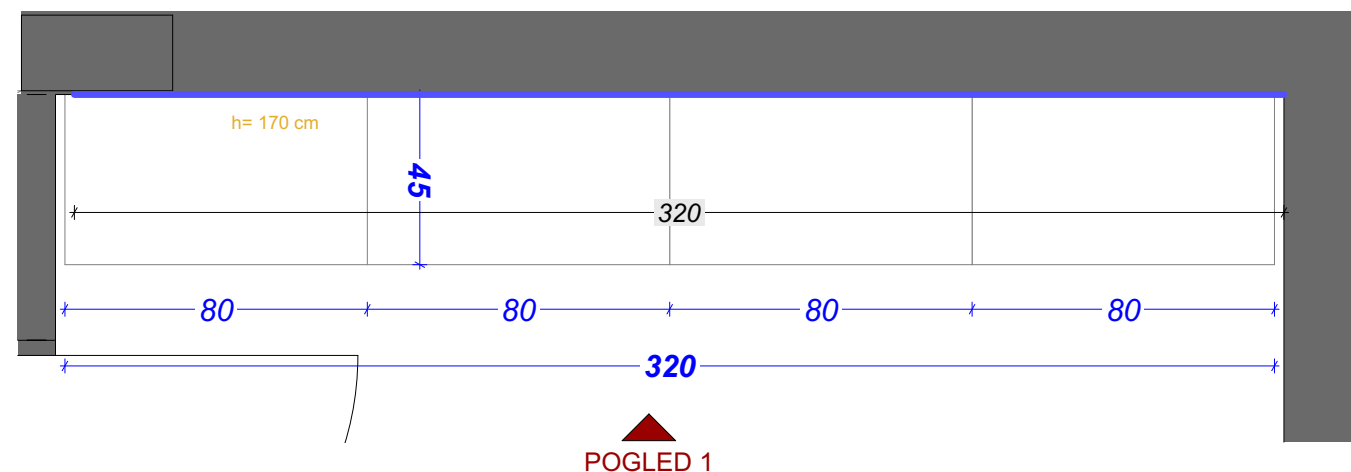

POGLED 1

LEGENDA FINALNIH OBDELAV

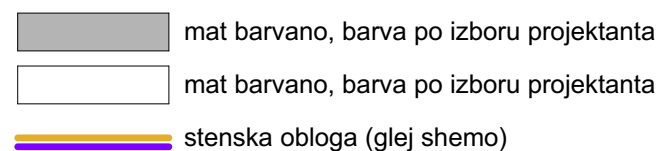

Projektant:

STUDIO BAZA, d.o.o.

Glavni trg 17b, 2000 Maribor,
E-pošta info@studio-baza.si

$$\pm 0,00 = +266,00 \text{ mnv}$$

NAZIV:

Komunala
Slovenska Bistrica

INVESTITOR:

Komunala Slovenska Bistrica, d.o.o.
Ulica Pohorskega bataljona 12, 2310 Sl. Bistrica

Številka projekta:

9-021921

Vrsta projekta:

PZI

Vrsta načrta:

Načrt arhitekture št. 9-021921/A

IME RISBE:

PO.0.10 M 1:20

Datum:

november_2021

Odgovorni vodja projekta:

Dr.techn., R.Avstrija A. Šmid, u.d.i.a., ZAPS 0977 PA

Odg. projektant načrta arh. poslovnega objekta:

Tomaž Košat, univ.dipl.inž.arh., ZAPS 1704 PA

Odg. projektant načrta arh. servisnih objektov:

Marko Rozman, univ.dipl.inž.arh., ZAPS 1836 PA


Sodelavci:

Maja Osterman, mag.inž.arh.


Nejc Gonza, dipl.inž.arh.

Pia Mernik, mag.inž.arh.

D.3.13

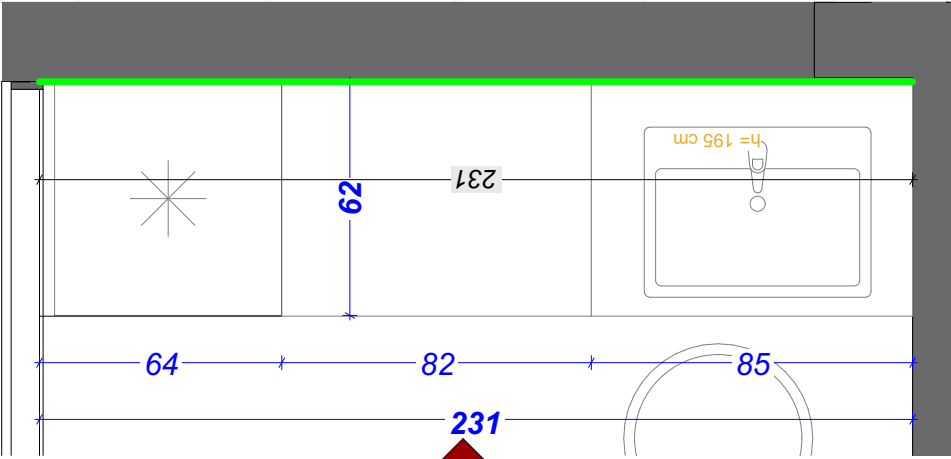

POGLED 1

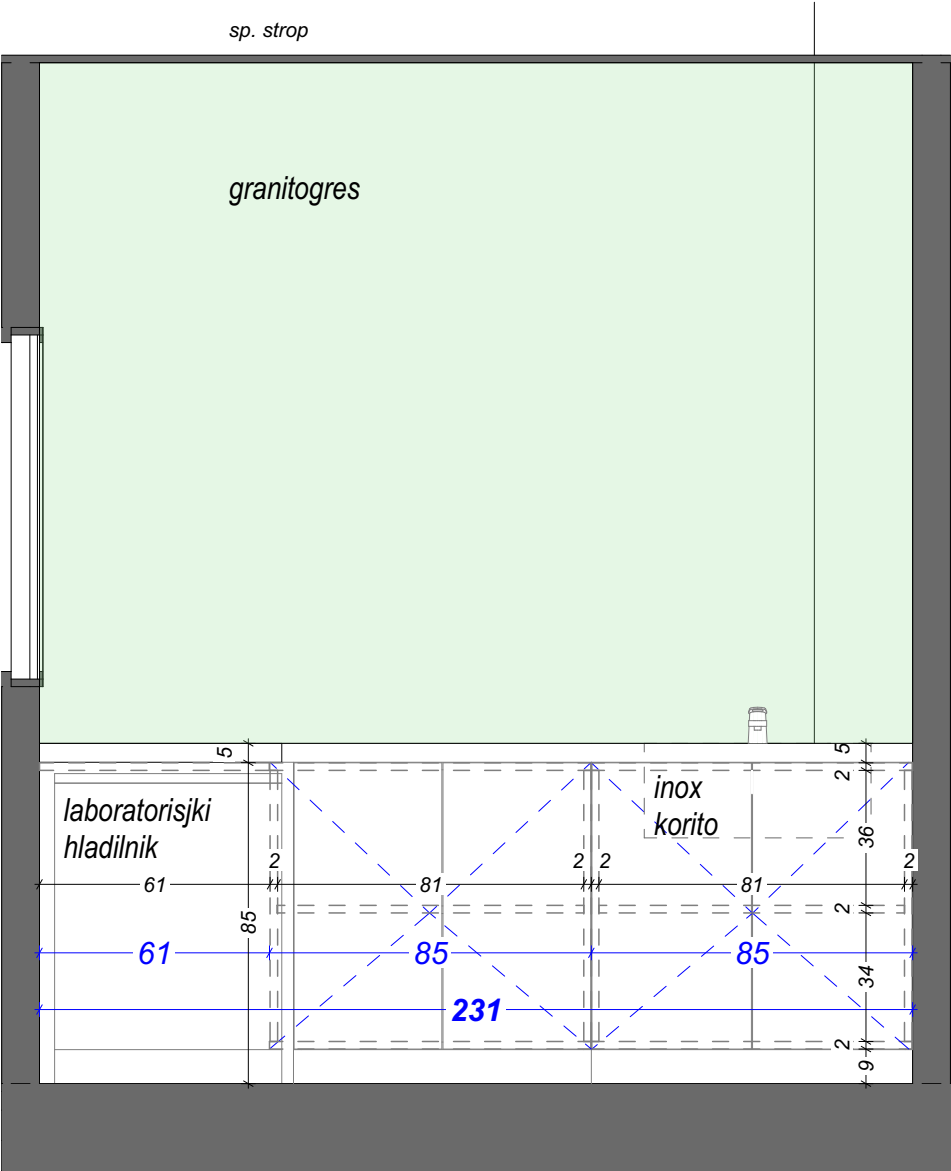

POGLED 1

LEGENDA FINALNIH OBDELAV

- mat barvano, barva po izboru projektanta
- mat barvano, barva po izboru projektanta
- stenska obloga (glej shemo)

Projektant:

STUDIO BAZA, d.o.o.
Glavni trg 17b, 2000 Maribor,
E-pošta info@studio-baza.si

±0,00 = +266,00 mnv

NAZIV:

Komunala
Slovenska Bistrica

INVESTITOR:

Komunala Slovenska Bistrica, d.o.o.
Ulica Pohorskega bataljona 12, 2310 Sl. Bistrica

Številka projekta:

9-021921

Vrsta projekta:

PZI

Vrsta načrta:

Načrt arhitekture št. 9-021921/A

IME RISBE:

PO.0.11 M 1:20

Datum:

november_2021

Odgovorni vodja projekta:

Dr.techn., R.Avstrija A. Šmid, u.d.i.a., ZAPS 0977 PA

Odg. projektant načrta arh. poslovnega objekta:

Tomaž Košat, univ.dipl.inž.arh., ZAPS 1704 PA

Odg. projektant načrta arh. servisnih objektov:

Marko Rozman, univ.dipl.inž.arh., ZAPS 1836 PA



Sodelavci:

Maja Osterman, mag.inž.arh.

Nejc Gonza, dipl.inž.arh.


Pia Mernik, mag.inž.arh.

D.3.14

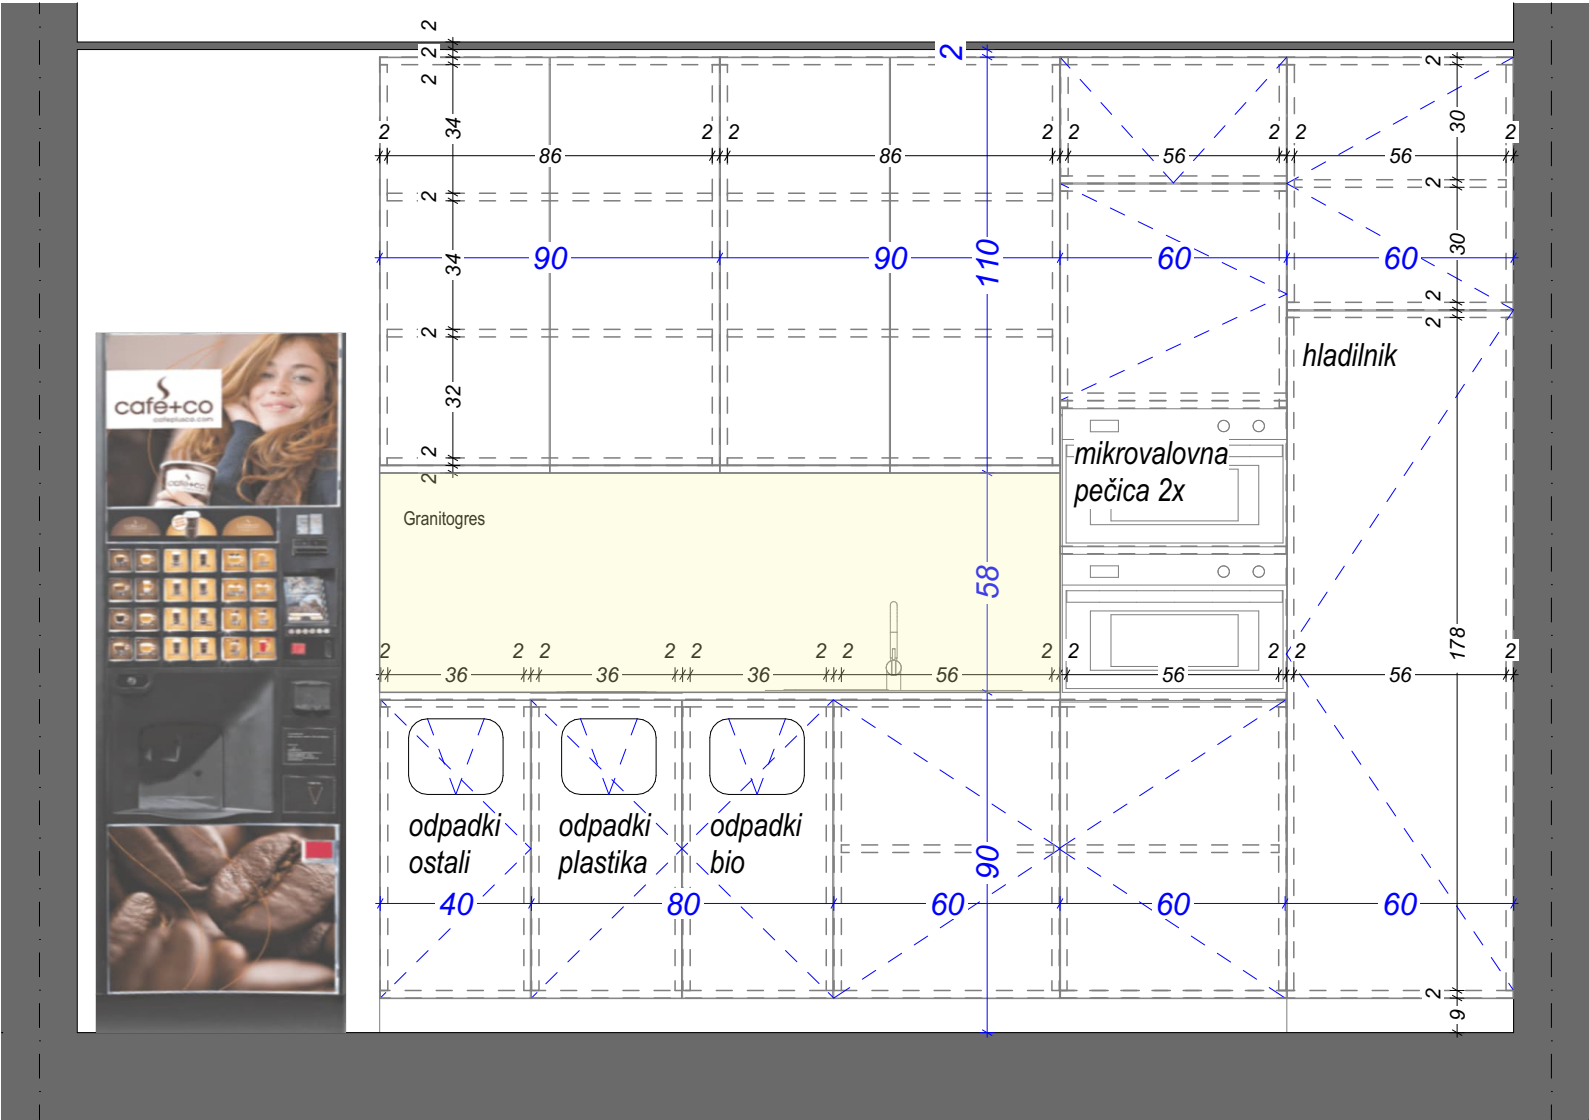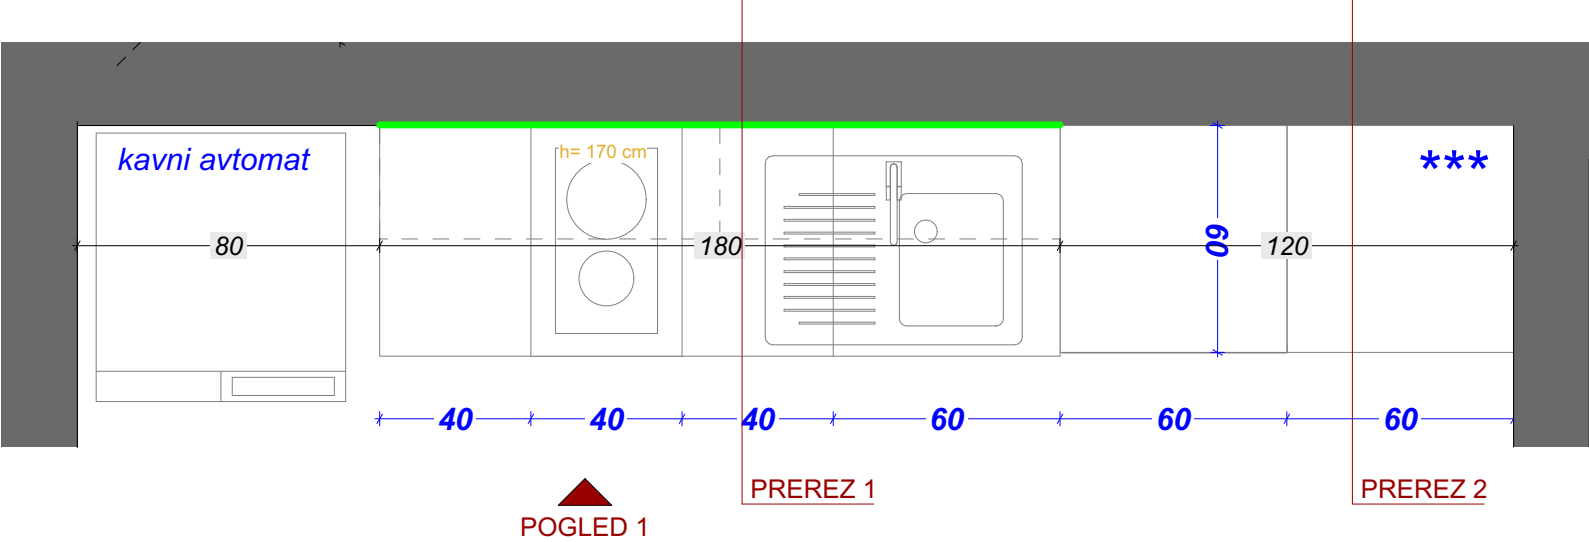


POGLED 1

- LEGENDA FINALNIH OBDELAV
- mat barvano, barva po izboru projektanta
 - mat barvano, barva po izboru projektanta
 - stenska obloga (glej shemo)

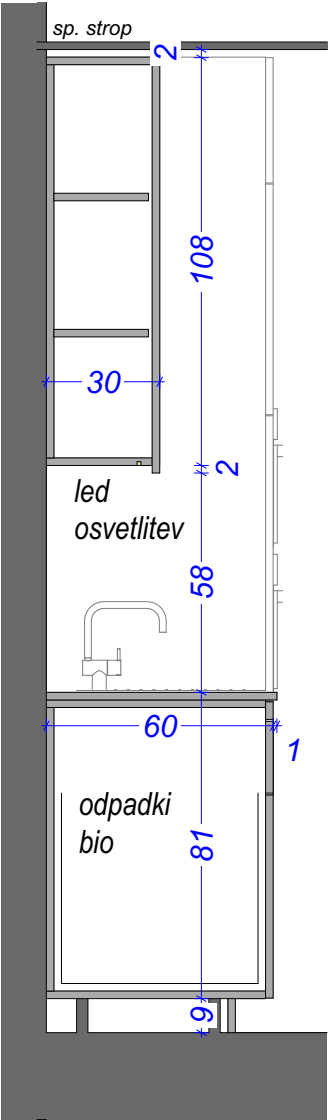

PREREZ 1

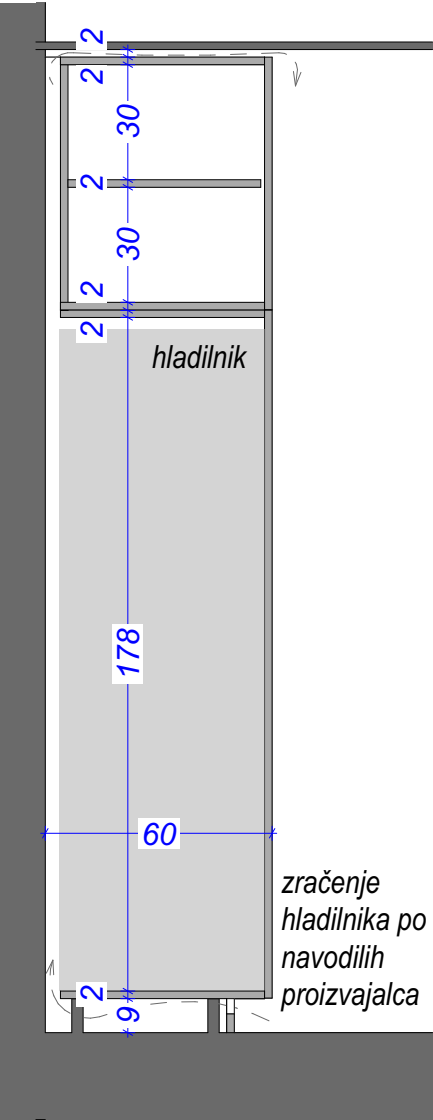

PREREZ 2

Projektant:

STUDIO BAZA, d.o.o.
Glavni trg 17b, 2000 Maribor,
E-pošta info@studio-baza.si

±0,00 = +266,00 mnv

NAZIV:

Komunala
Slovenska Bistrica

INVESTITOR:

Komunala Slovenska Bistrica, d.o.o.
Ulica Pohorskega bataljona 12, 2310 Sl. Bistrica

Številka projekta:

9-021921

Vrsta projekta:

PZI

Vrsta načrta:

Načrt arhitekture št. 9-021921/A

IME RISBE:

PO.0.12 M 1:20

Datum:

november_2021

Odgovorni vodja projekta:

Dr.techn., R.Avstrija A. Šmid, u.d.i.a., ZAPS 0977 PA

Odg. projektant načrta arh. poslovnega objekta:

Tomaž Košat, univ.dipl.inž.arh., ZAPS 1704 PA

Odg. projektant načrta arh. servisnih objektov:

Marko Rozman, univ.dipl.inž.arh., ZAPS 1836 PA



Sodelavci:

Maja Osterman, mag.inž.arh.

Nejc Gonza, dipl.inž.arh.

Pia Mernik, mag.inž.arh.

D.3.15

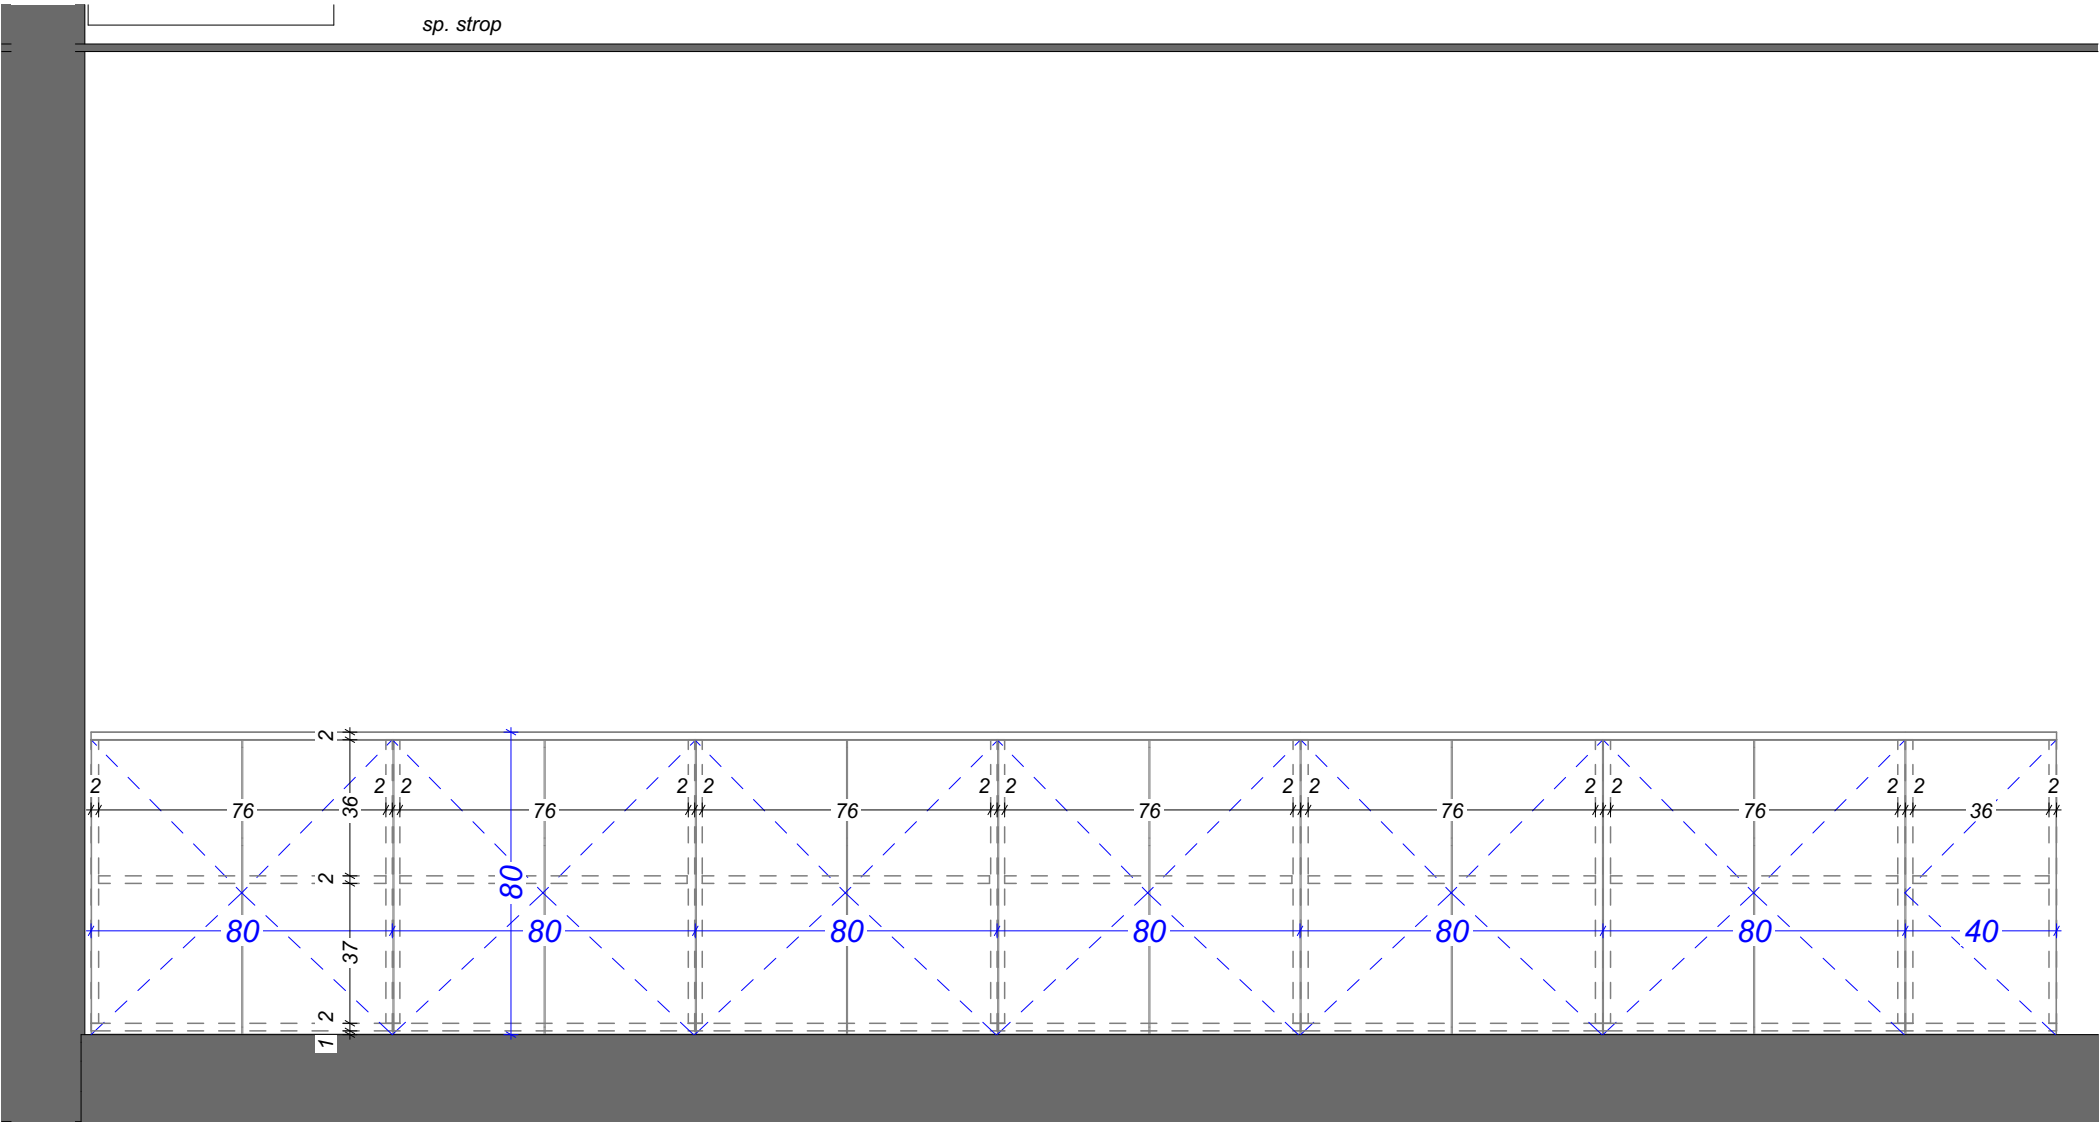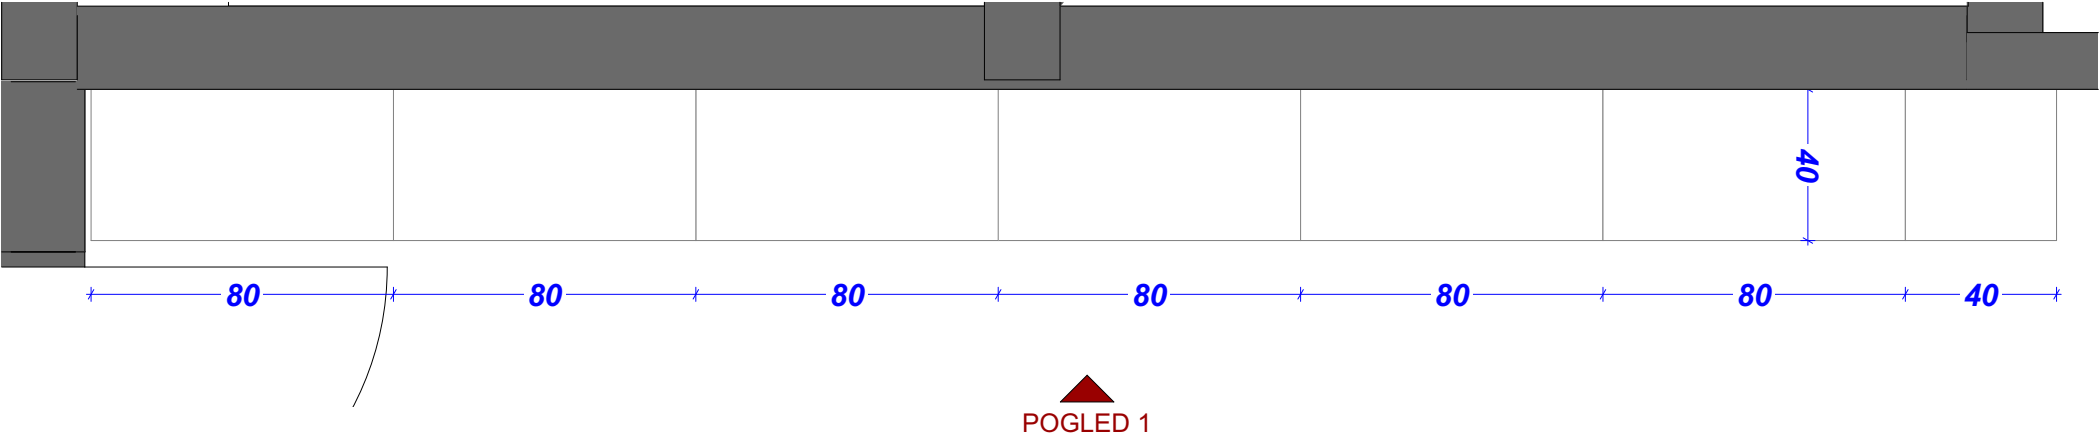

POGLED 1

LEGENDA FINALNIH OBDELAV

- mat barvano, barva po izboru projektanta
- mat barvano, barva po izboru projektanta
- stenska obloga (glej shemo)

Projektant:

STUDIO BAZA, d.o.o.
Glavni trg 17b, 2000 Maribor,
E-pošta info@studio-baza.si

±0,00 = +266,00 mnv

NAZIV:

Komunala
Slovenska Bistrica

INVESTITOR:

Komunala Slovenska Bistrica, d.o.o.
Ulica Pohorskega bataljona 12, 2310 Sl. Bistrica

Številka projekta:

9-021921

Vrsta projekta:

PZI

Vrsta načrta:

Načrt arhitekture št. 9-021921/A

IME RISBE:

PO.0.13 M 1:20

Datum:

november_2021

Odgovorni vodja projekta:

Dr.techn., R.Avstrija A. Šmid, u.d.i.a., ZAPS 0977 PA

Odg. projektant načrta arh. poslovnega objekta:

Tomaž Košat, univ.dipl.inž.arh., ZAPS 1704 PA

Odg. projektant načrta arh. servisnih objektov:

Marko Rozman, univ.dipl.inž.arh., ZAPS 1836 PA

Sodelavci:

Maja Osterman, mag.inž.arh.

Nejc Gonza, dipl.inž.arh.

Pia Mernik, mag.inž.arh.

D.3.16



Projektant:

STUDIO BAZA, d.o.o.
Glavni trg 17b, 2000 Maribor,
E-pošta info@studio-baza.si

±0,00 = +266,00 mnv

NAZIV:

Komunalna
Slovenska Bistrica

INVESTITOR:

Komunalna Slovenska Bistrica, d.o.o.
Ulica Pohorskega bataljona 12, 2310 Sl. Bistrica

Številka projekta:

9-021921

Vrsta projekta:

PZI

Vrsta načrta:

Načrt arhitekture št. 9-021921/A

IME RISBE:

PO.0.14 M 1:2,09

Datum:

november_2021

Odgovorni vodja projekta:

Dr.techn., R.Avstrija A. Šmid, u.d.i.a., ZAPS 0977 PA

Odg. projektant načrta arh. poslovnega objekta:

Tomaž Košat, univ.dipl.inž.arh., ZAPS 1704 PA

Odg. projektant načrta arh. servisnih objektov:

Marko Rozman, univ.dipl.inž.arh., ZAPS 1836 PA


Sodelavci:

Maja Osterman, mag.inž.arh.


Nejc Gonza, dipl.inž.arh.

Pia Mernik, mag.inž.arh.

D.3.17

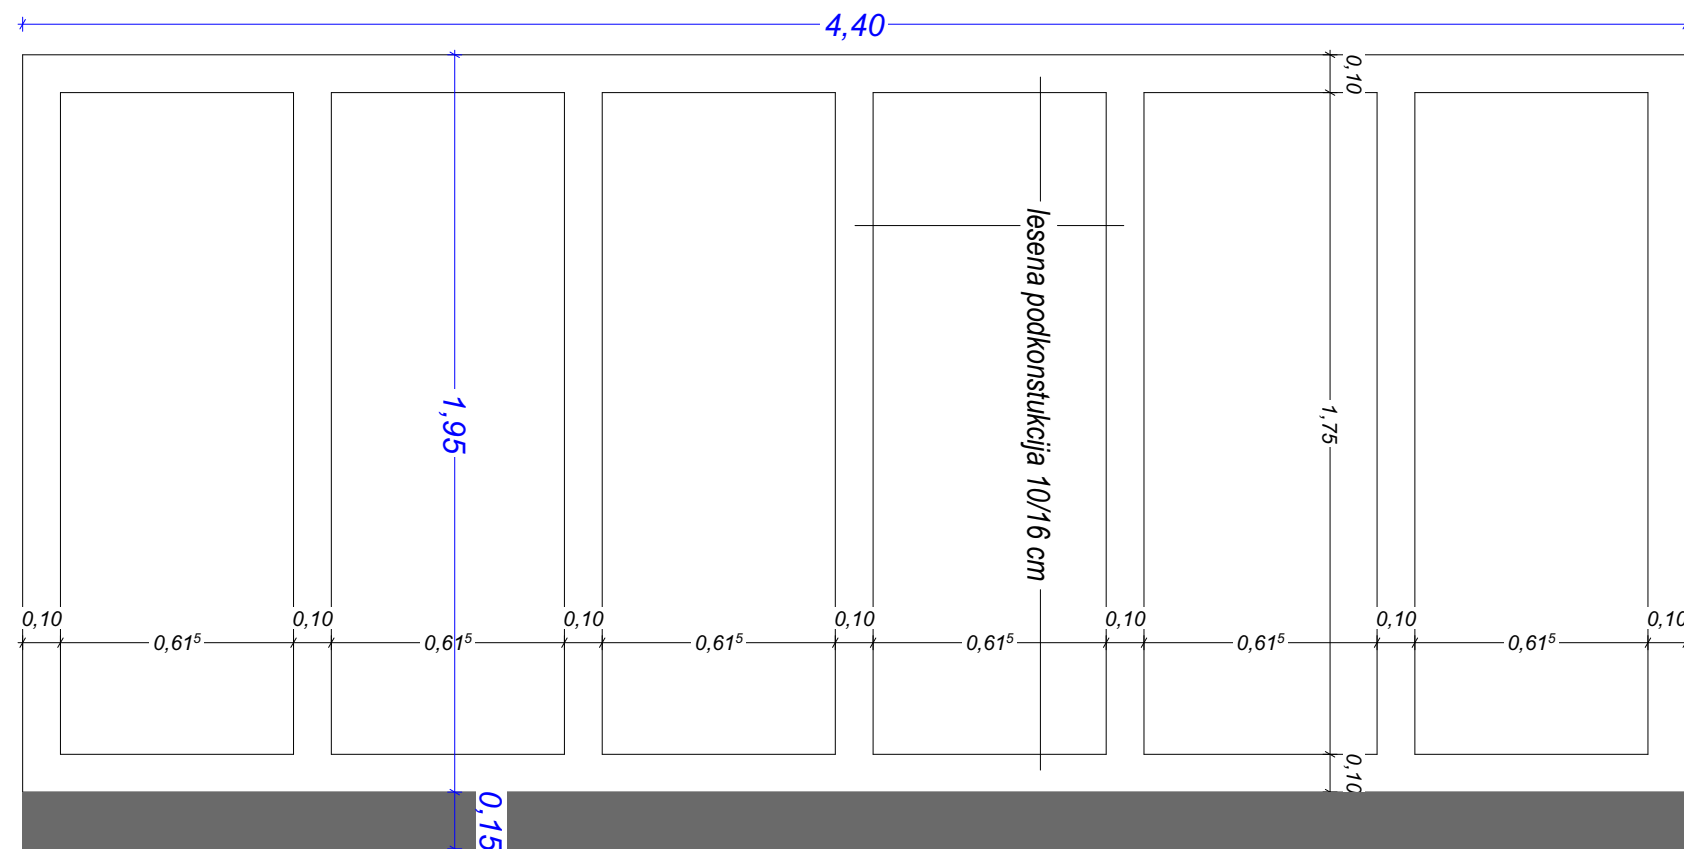

TLORIS TALNE PODKONSTRUKCIJE

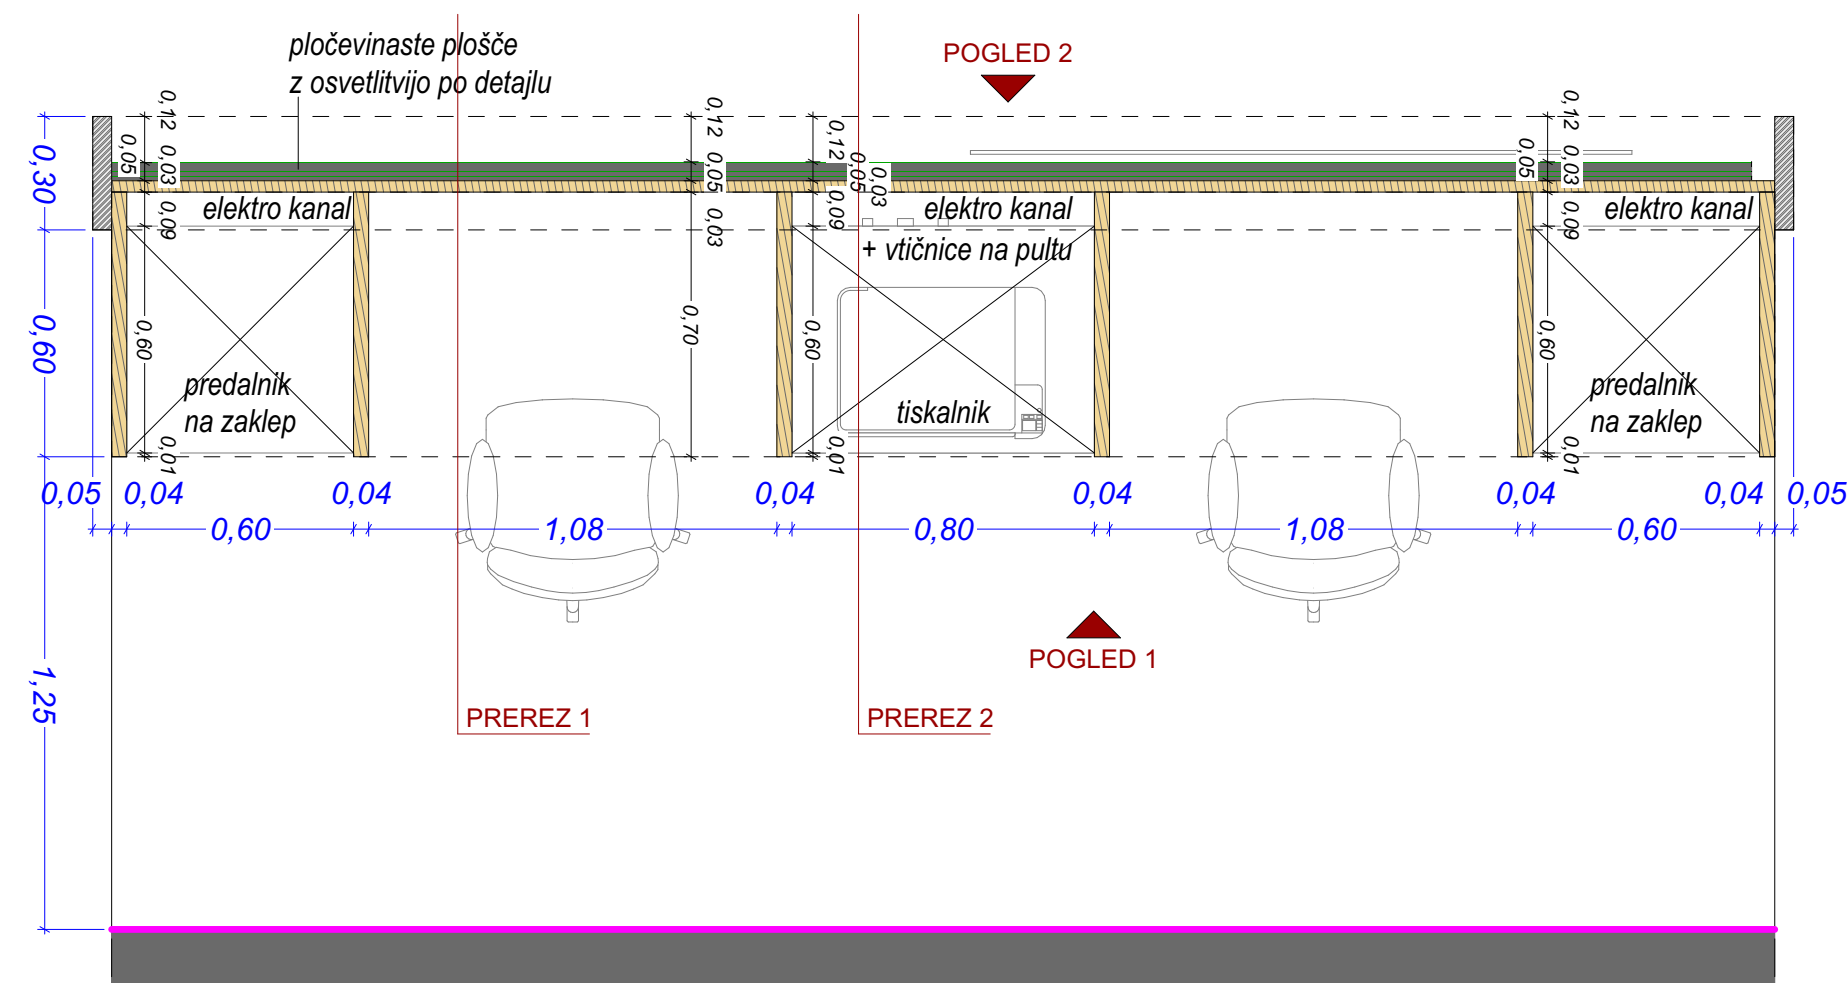

TLORIS

Projektant:

STUDIO BAZA, d.o.o.
Glavni trg 17b, 2000 Maribor,
E-pošta info@studio-baza.si

±0,00 = +266,00 mnn

NAZIV:

Komunala
Slovenska Bistrica

INVESTITOR:

Komunala Slovenska Bistrica, d.o.o.
Ulica Pohorskega bataljona 12, 2310 Sl. Bistrica

Številka projekta:

9-021921

Vrsta projekta:

PZI

Vrsta načrta:

Načrt arhitekture št. 9-021921/A

IME RISBE:

PO.0.14 M 1:20

Datum:

november_2021

Odgovorni vodja projekta:

Dr.techn., R.Avstrija A. Šmid, u.d.i.a., ZAPS 0977 PA

Odg. projektant načrta arh. poslovnega objekta:

Tomaž Košat, univ.dipl.inž.arh., ZAPS 1704 PA

Odg. projektant načrta arh. servisnih objektov:



Marko Rozman, univ.dipl.inž.arh., ZAPS 1836 PA

Sodelavci:

Maja Osterman, mag.inž.arh.



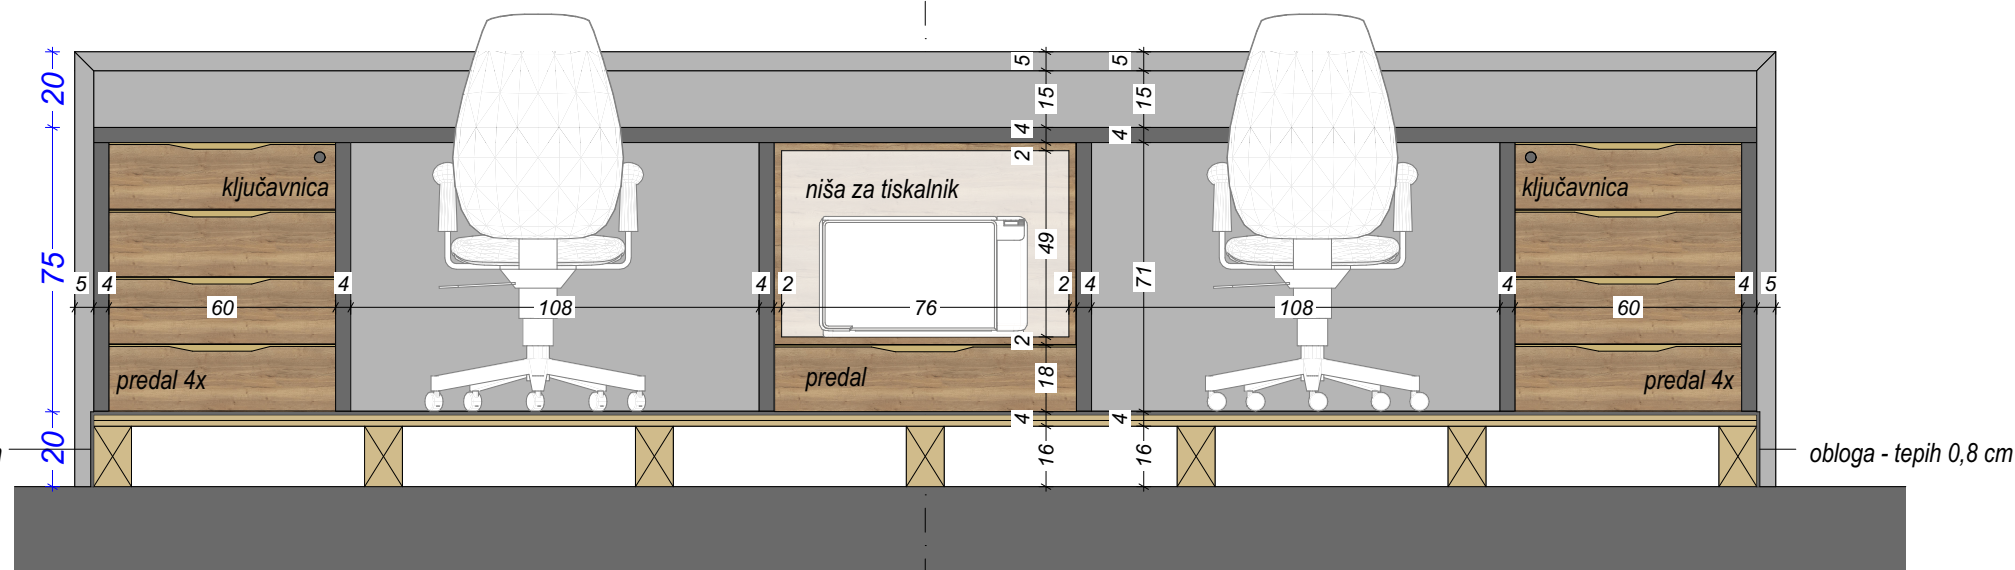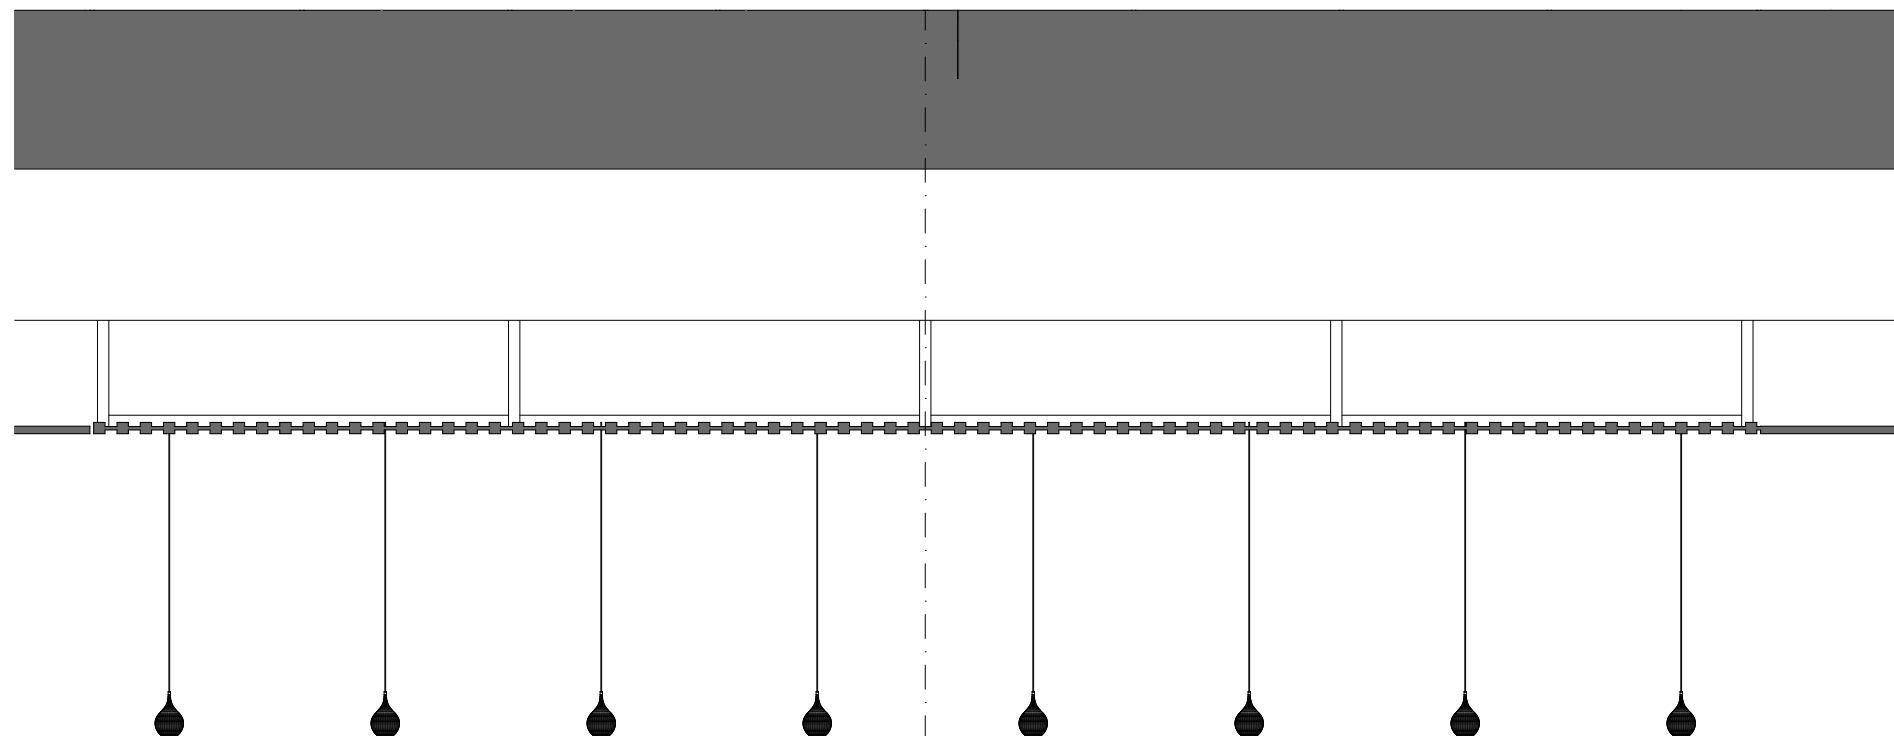

Nejc Gonza, dipl.inž.arh.

Pia Mernik, mag.inž.arh.



POGLED 1

LEGENDA FINALNIH OBDELAV

-  ultrapas, barva po izboru projektanta
-  mat barvano, barva po izboru projektanta
-  furnirano, mat lakirano, furnir po izboru projektanta (brest)
-  stenska obloga (glej shemo)



Projektant:

STUDIO BAZA, d.o.o.
Glavni trg 17b, 2000 Maribor,
E-pošta info@studio-baza.si

±0,00 = +266,00 mnv

NAZIV:

Komunala
Slovenska Bistrica

INVESTITOR:

Komunala Slovenska Bistrica, d.o.o.
Ulica Pohorskega bataljona 12, 2310 Sl. Bistrica

Številka projekta:

9-021921

Vrsta projekta:

PZI

Vrsta načrta:

Načrt arhitekture št. 9-021921/A

IME RISBE:

PO.0.14 M 1:20

Datum:

november_2021

Odgovorni vodja projekta:

Dr.techn., R.Avstrija A. Šmid, u.d.i.a., ZAPS 0977 PA

Odg. projektant načrta arh. poslovnega objekta:

Tomaž Košat, univ.dipl.inž.arh., ZAPS 1704 PA

Odg. projektant načrta arh. servisnih objektov:

Marko Rozman, univ.dipl.inž.arh., ZAPS 1836 PA


Sodelavci:

Maja Osterman, mag.inž.arh.

Nejc Gonza, dipl.inž.arh.



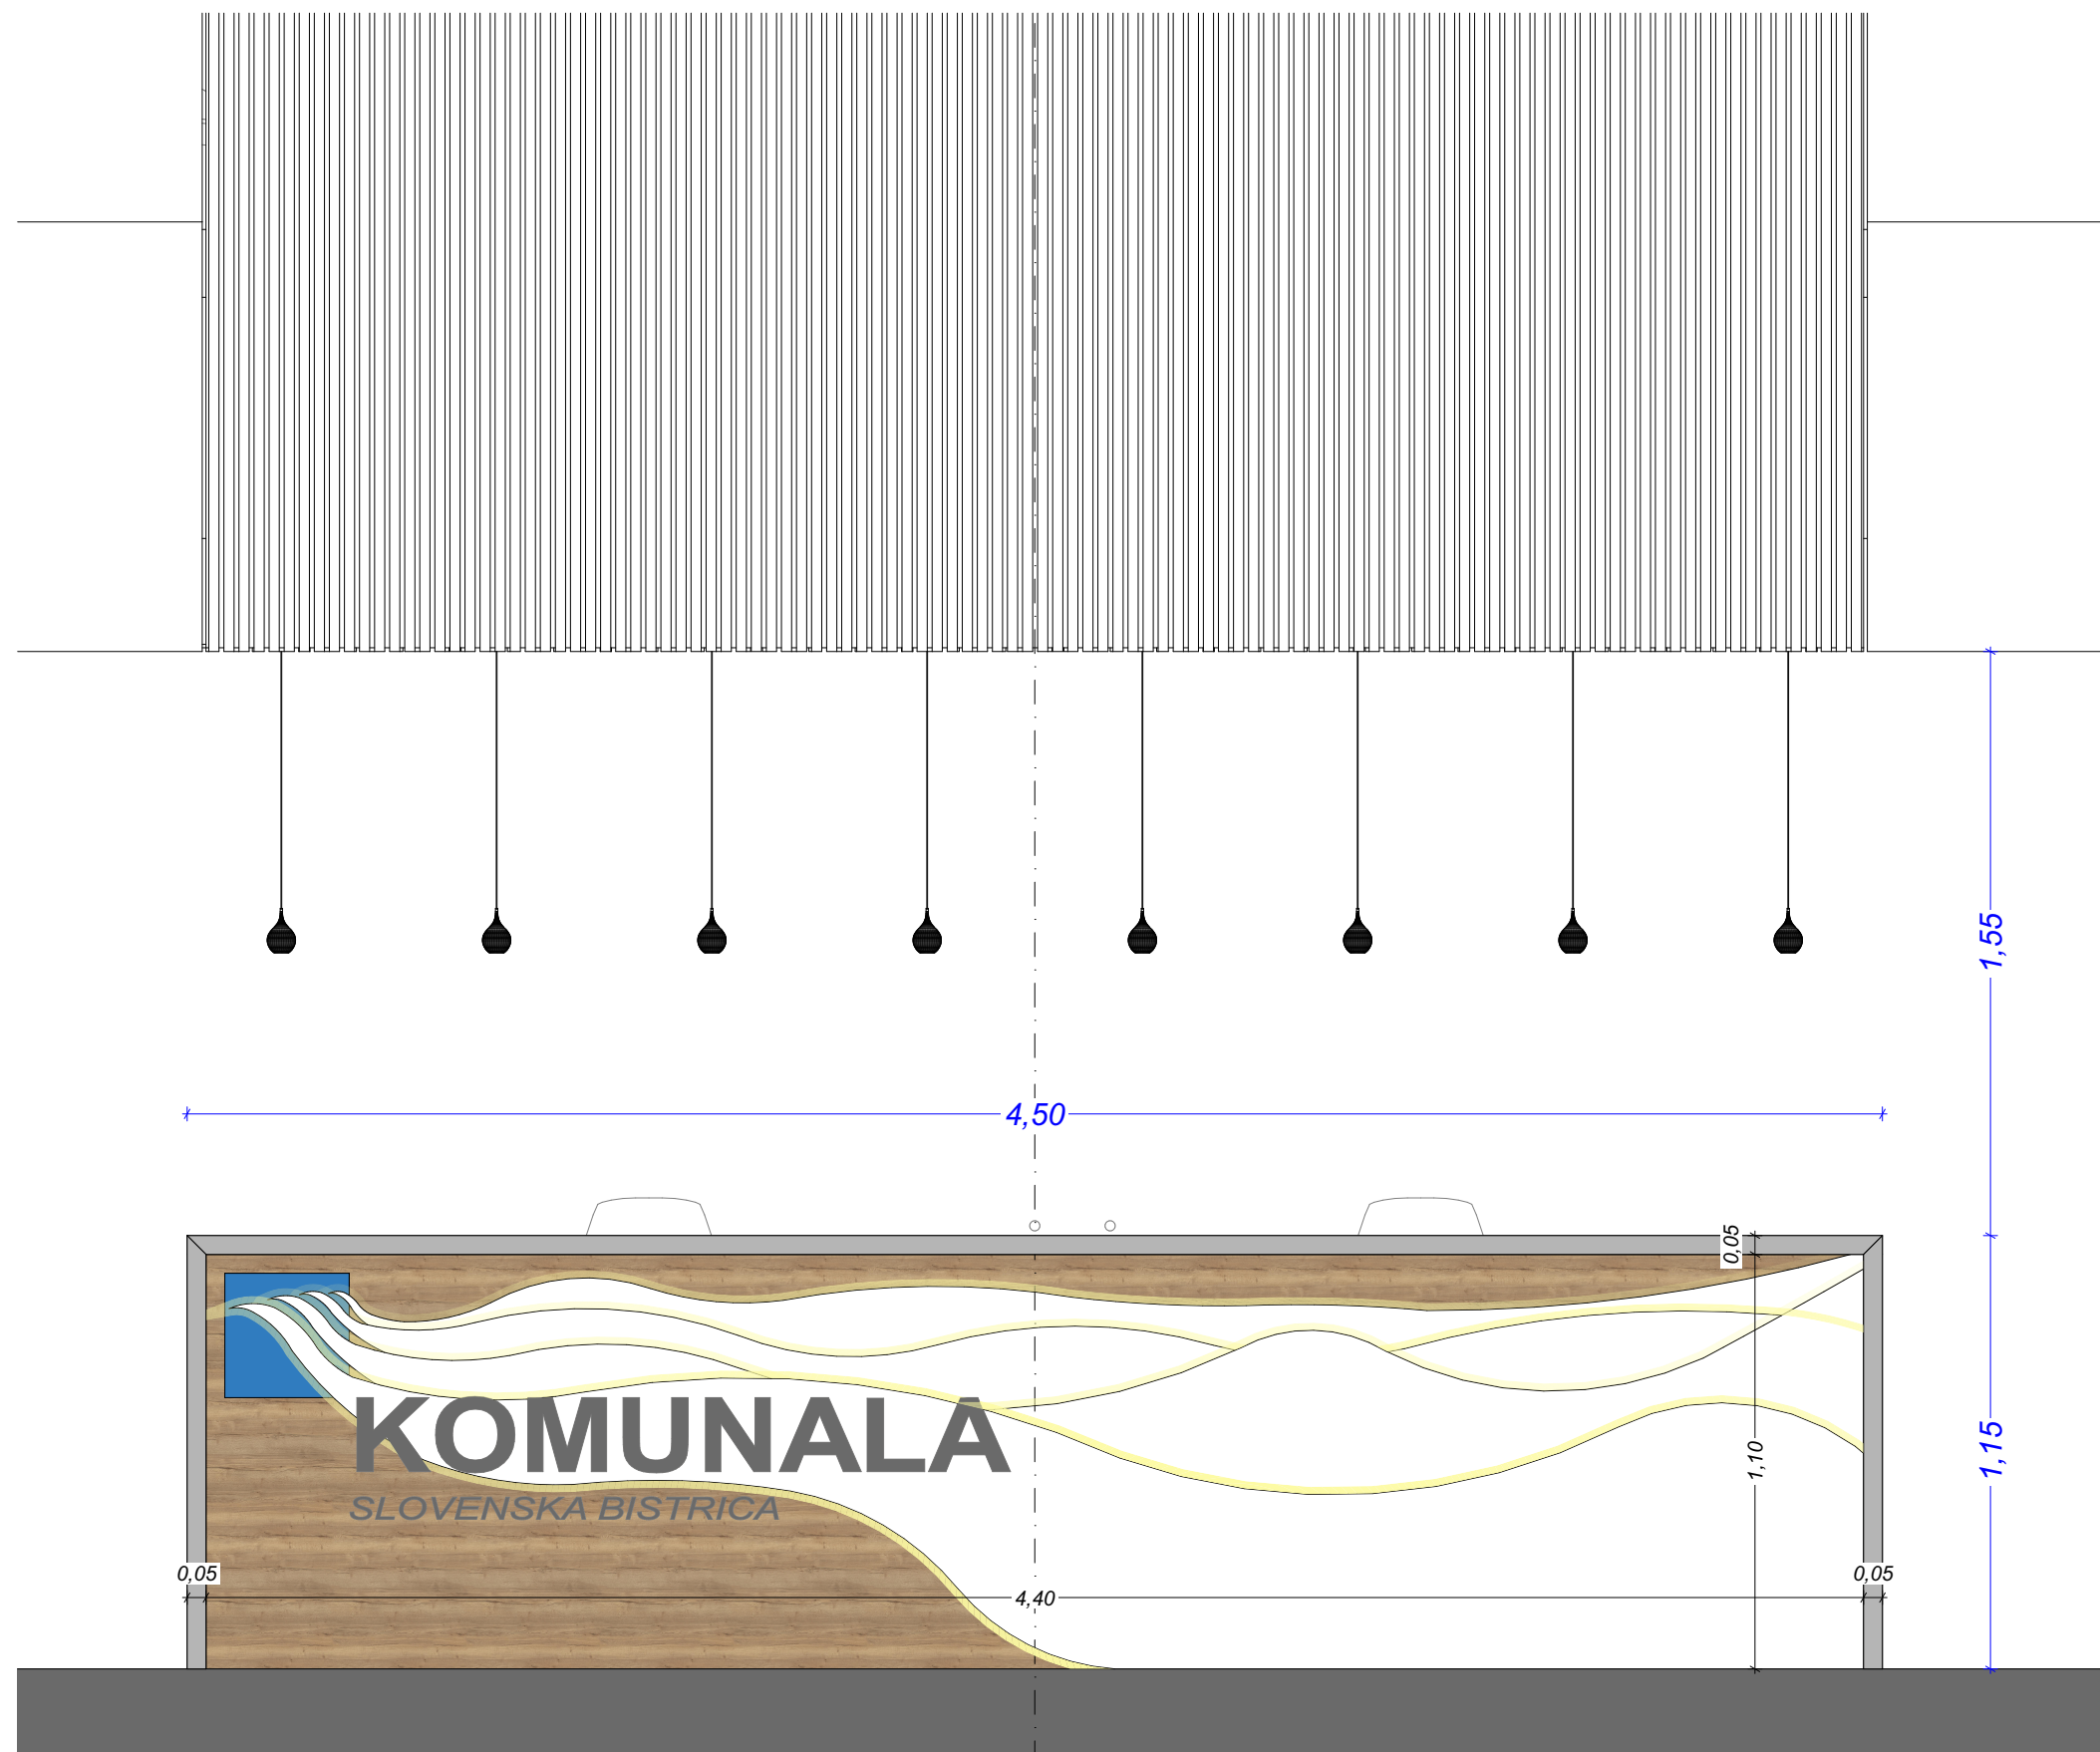

Pia Mernik, mag.inž.arh.

D.3.19



POGLED 2

LEGENDA FINALNIH OBDELAV

-  ultrapas, barva po izboru projektanta
-  mat barvano, barva po izboru projektanta
-  furnirano, mat lakirano, furnir po izboru projektanta (brest)
-  stenska obloga (glej shemo)



Projektant:

STUDIO BAZA, d.o.o.
Glavni trg 17b, 2000 Maribor,
E-pošta info@studio-baza.si

±0,00 = +266,00 mnnv

NAZIV:

**Komunala
Slovenska Bistrica**

INVESTITOR:

Komunala Slovenska Bistrica, d.o.o.
Ulica Pohorskega bataljona 12, 2310 Sl. Bistrica

Številka projekta:

9-021921

Vrsta projekta:

PZI

Vrsta načrta:

Načrt arhitekture št. 9-021921/A

IME RISBE:

PO.0.14 M 1:20

Datum:

november_2021

Odgovorni vodja projekta:

Dr.techn., R.Avstrija A. Šmid, u.d.i.a., ZAPS 0977 PA

Odg. projektant načrta arh. poslovnega objekta:

Tomaž Košat, univ.dipl.inž.arh., ZAPS 1704 PA

Odg. projektant načrta arh. servisnih objektov:

Marko Rozman, univ.dipl.inž.arh., ZAPS 1836 PA


Sodelavci:

Maja Osterman, mag.inž.arh.

Nejc Gonza, dipl.inž.arh.

Pia Mernik, mag.inž.arh.


D.3.20

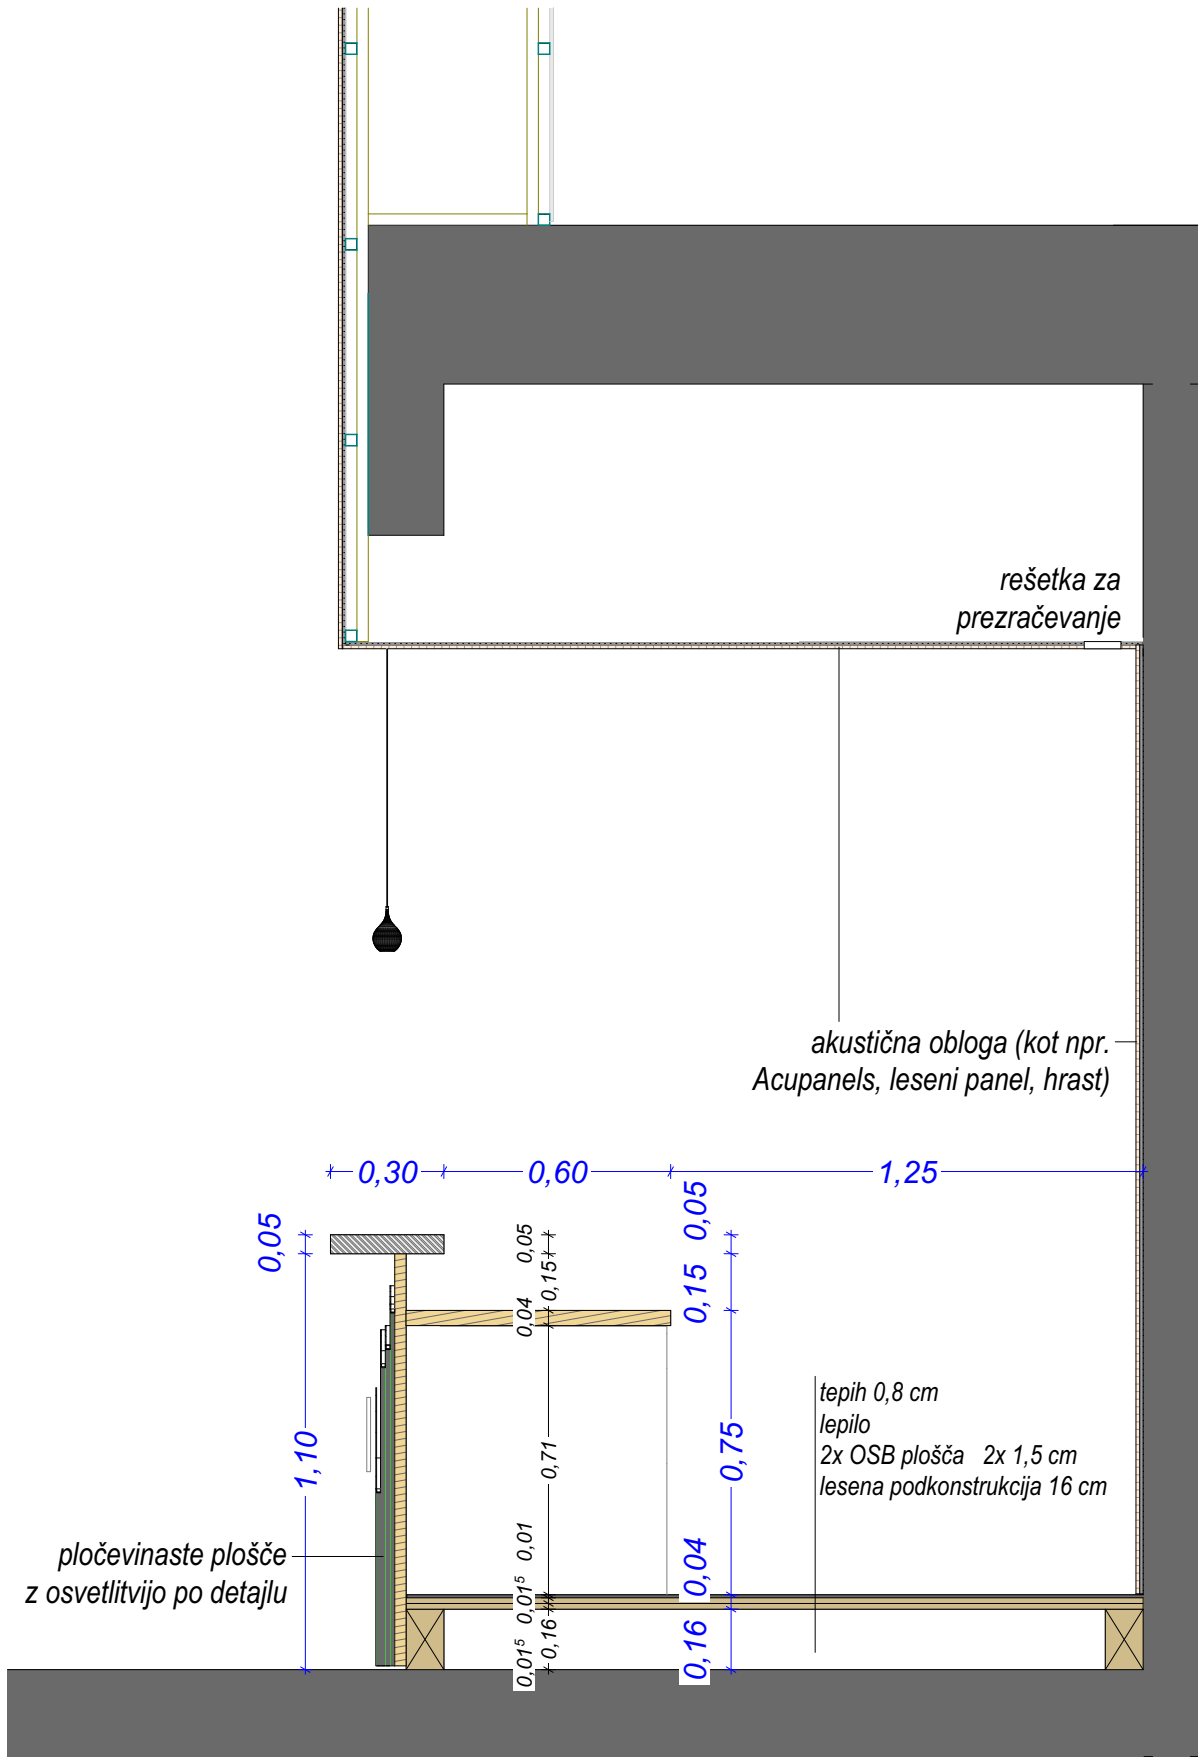

PREREZ 1

LEGENDA FINALNIH OBDELAV

- ultrapas, barva po izboru projektanta
- mat barvano, barva po izboru projektanta
- furnirano, mat lakirano, furnir po izboru projektanta (brest)
- stenska obloga (glej shemo)

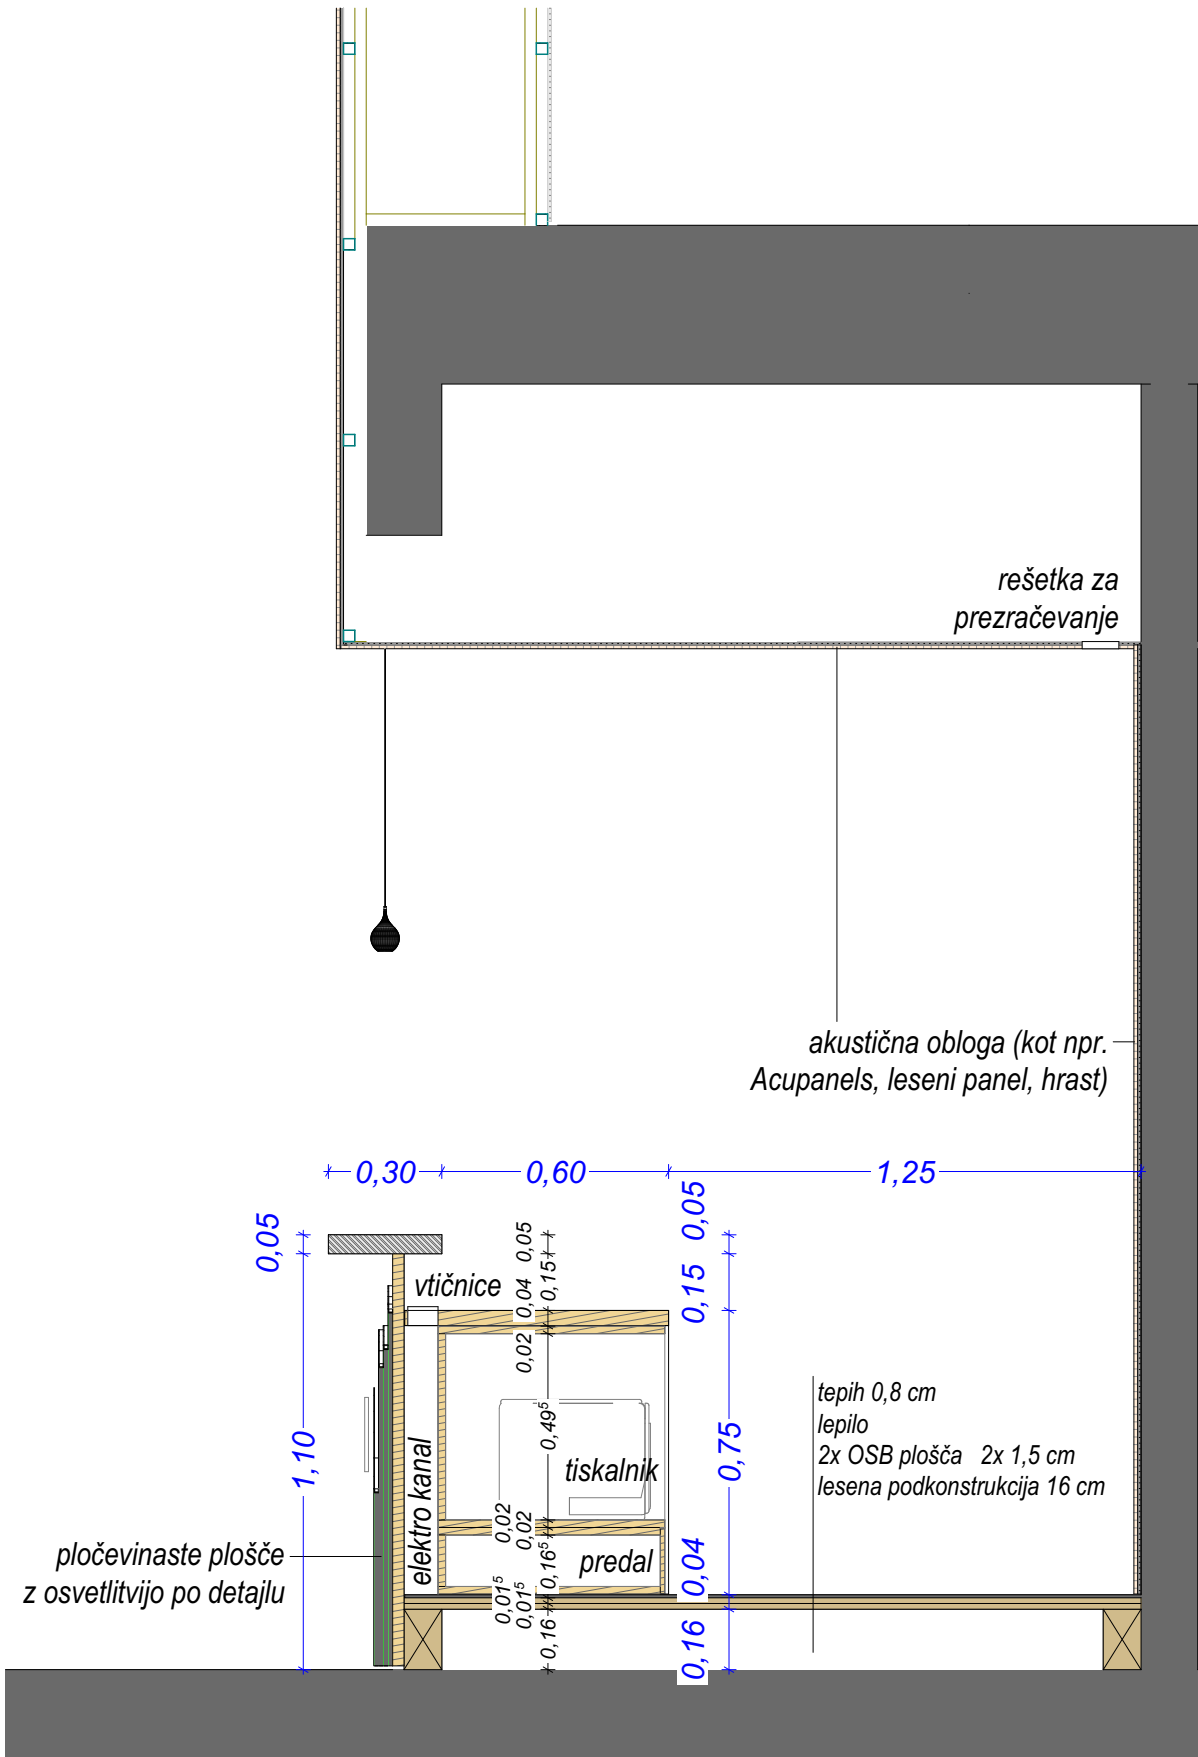

PREREZ 2

Projektant:

STUDIO BAZA, d.o.o.
Glavni trg 17b, 2000 Maribor,
E-pošta info@studio-baza.si

±0,00 = +266,00 mnv

NAZIV:

Komunala
Slovenska Bistrica

INVESTITOR:

Komunala Slovenska Bistrica, d.o.o.
Ulica Pohorskega bataljona 12, 2310 Sl. Bistrica

Številka projekta:

9-021921

Vrsta projekta:

PZI

Vrsta načrta:

Načrt arhitekture št. 9-021921/A

IME RISBE:

PO.0.14 M 1:20

Datum:

november_2021

Odgovorni vodja projekta:

Dr.techn., R.Avstrija A. Šmid, u.d.i.a., ZAPS 0977 PA

Odg. projektant načrta arh. poslovnega objekta:

Tomaž Košat, univ.dipl.inž.arh., ZAPS 1704 PA

Odg. projektant načrta arh. servisnih objektov:

Marko Rozman, univ.dipl.inž.arh., ZAPS 1836 PA


Sodelavci:

Maja Osterman, mag.inž.arh.

Nejc Gonza, dipl.inž.arh.

Pia Mernik, mag.inž.arh.

D.3.21

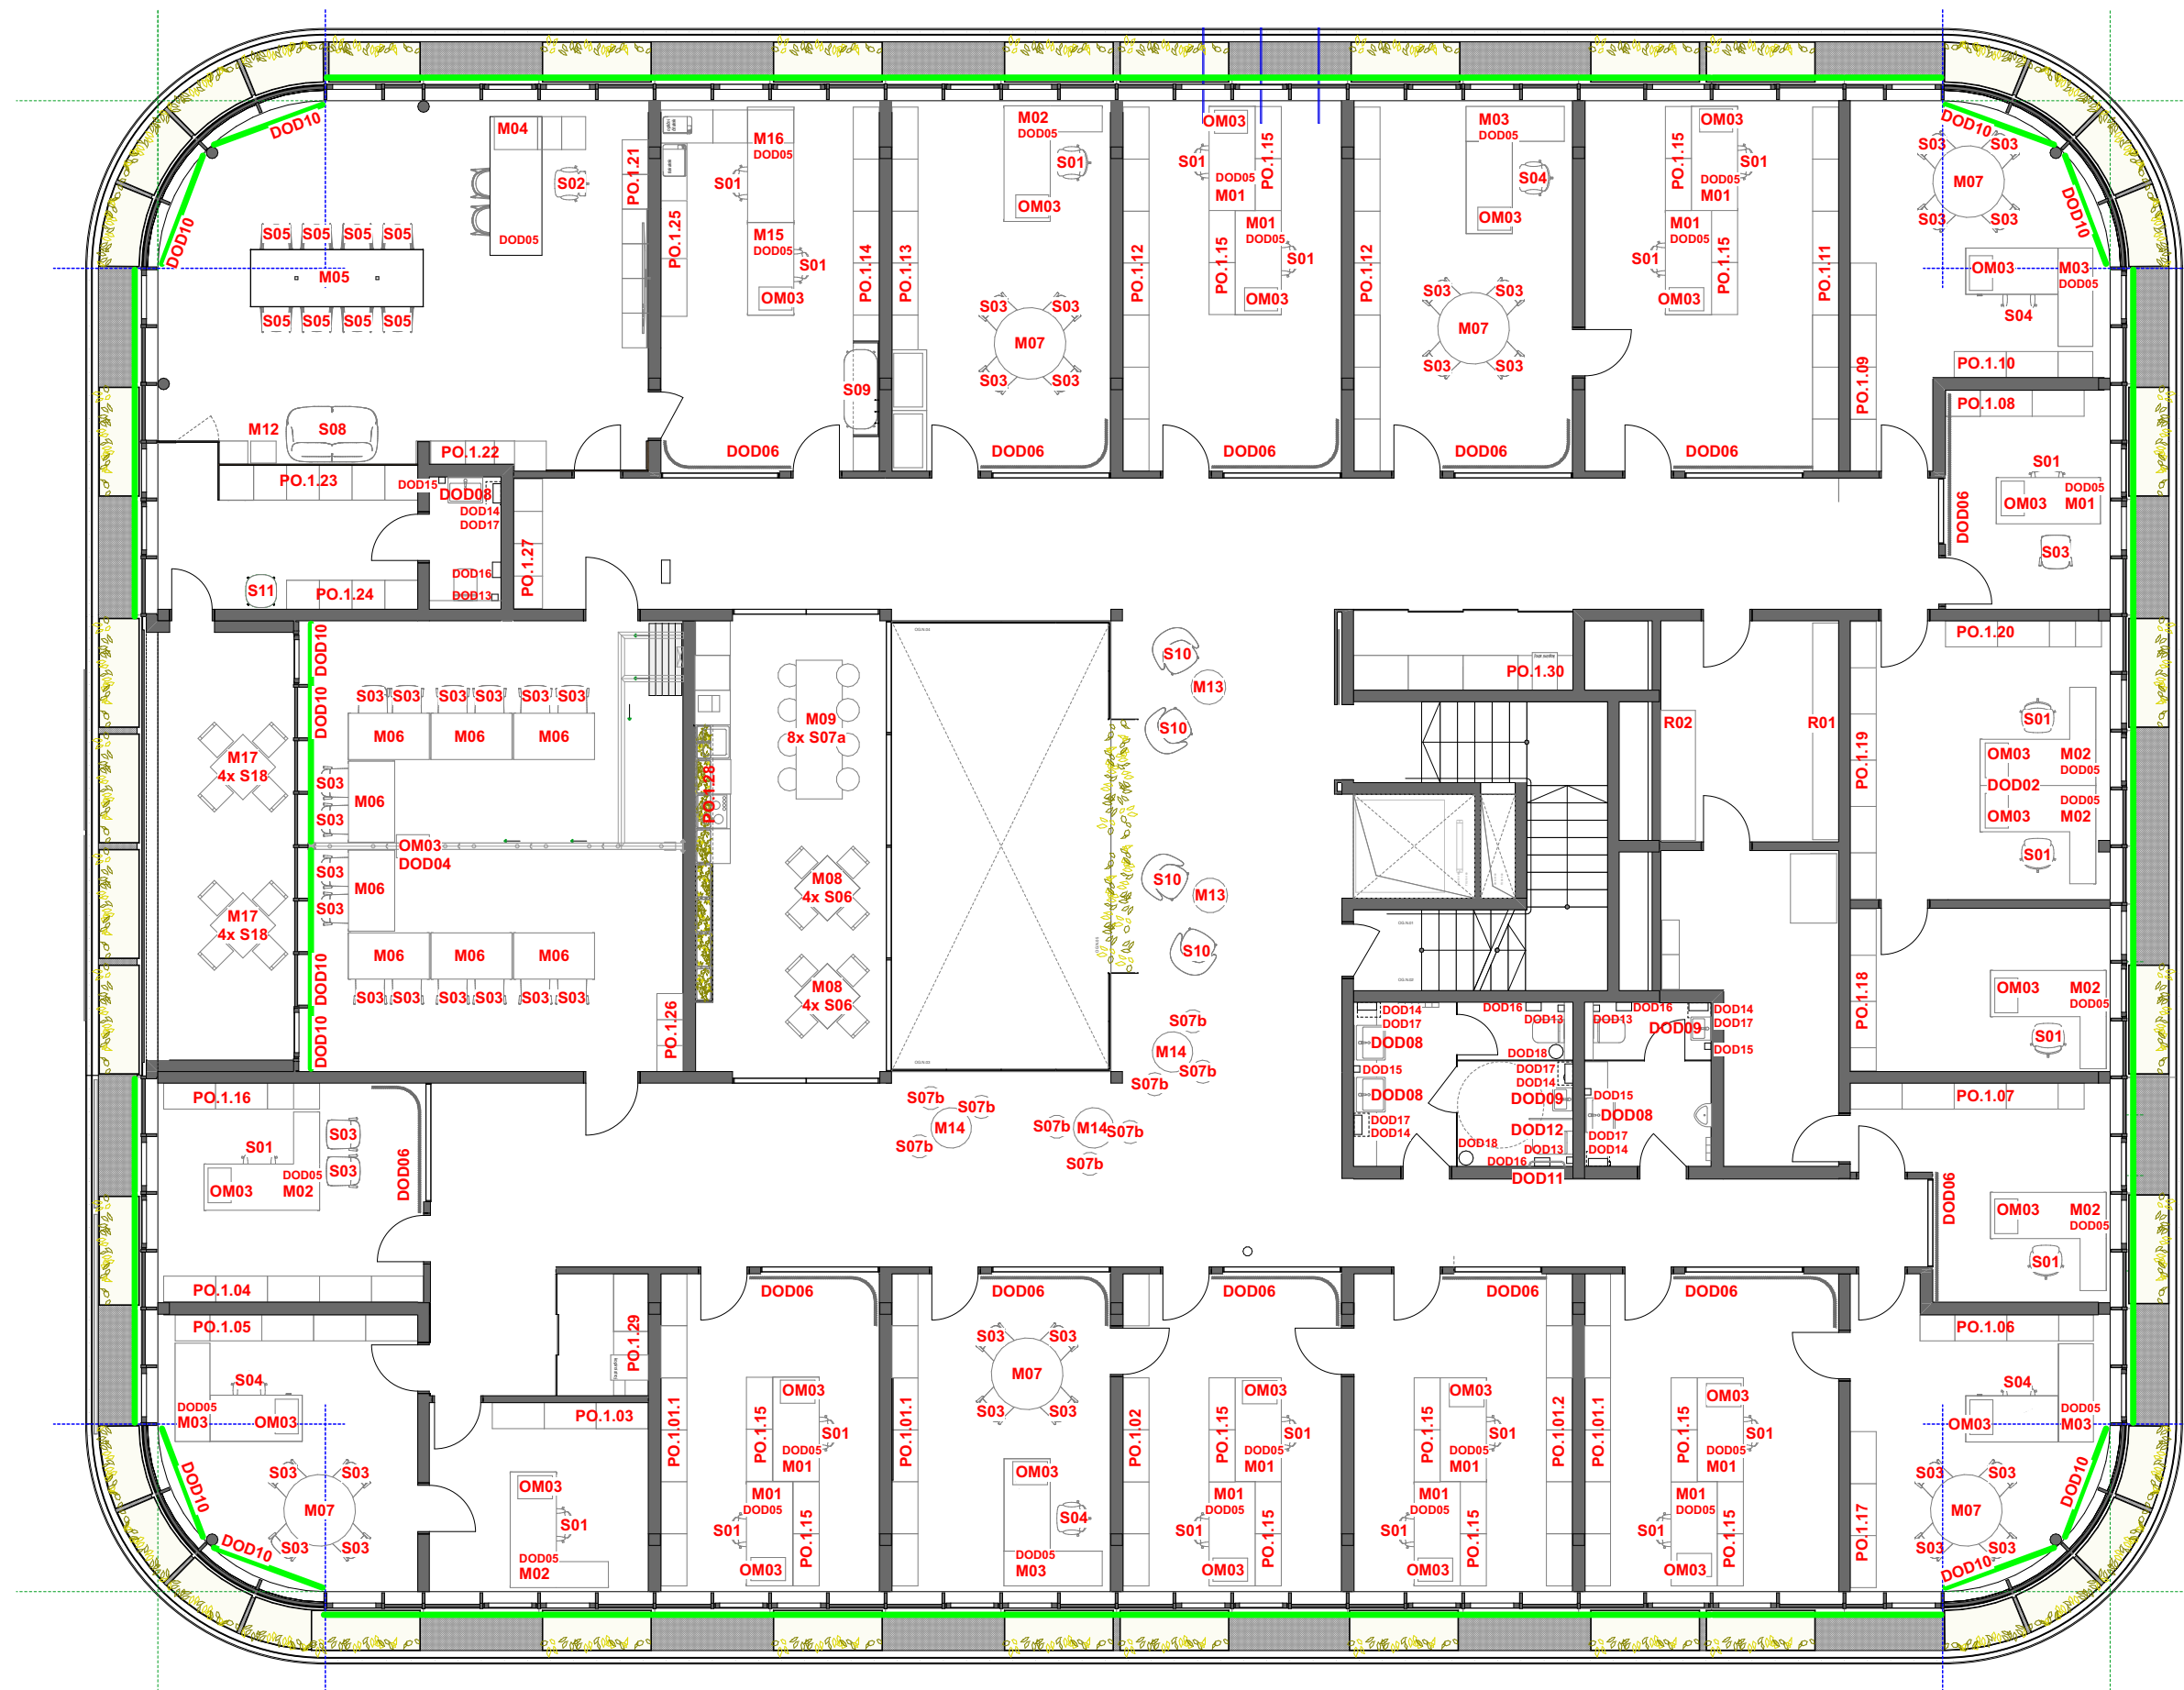

Projektant:

STUDIO BAZA, d.o.o.
Glavni trg 17b, 2000 Maribor,
E-pošta info@studio-baza.si

±0,00 = +266,00 mnn

NAZIV:

**Komunala
Slovenska Bistrica**

INVESTITOR:

Komunala Slovenska Bistrica, d.o.o.
Ulica Pohorskega bataljona 12, 2310 Sl. Bistrica

Številka projekta:

9-021921

Vrsta projekta:

PZI

Vrsta načrta:

Načrt arhitekture št. 9-021921/A

IME RISBE:

LEGENDA 1.NAD. M /

Datum:

november_2021

Odgovorni vodja projekta:

Dr.techn., R.Avstrija A. Šmid, u.d.i.a., ZAPS 0977 PA

Odg. projektant načrta arh. poslovnega objekta:

Tomaž Košat, univ.dipl.inž.arh., ZAPS 1704 PA

Odg. projektant načrta arh. servisnih objektov:

Marko Rozman, univ.dipl.inž.arh., ZAPS 1836 PA


Sodelavci:

Maja Osterman, mag.inž.arh.


Nejc Gonza, dipl.inž.arh.

Pia Mernik, mag.inž.arh.

D.3.22

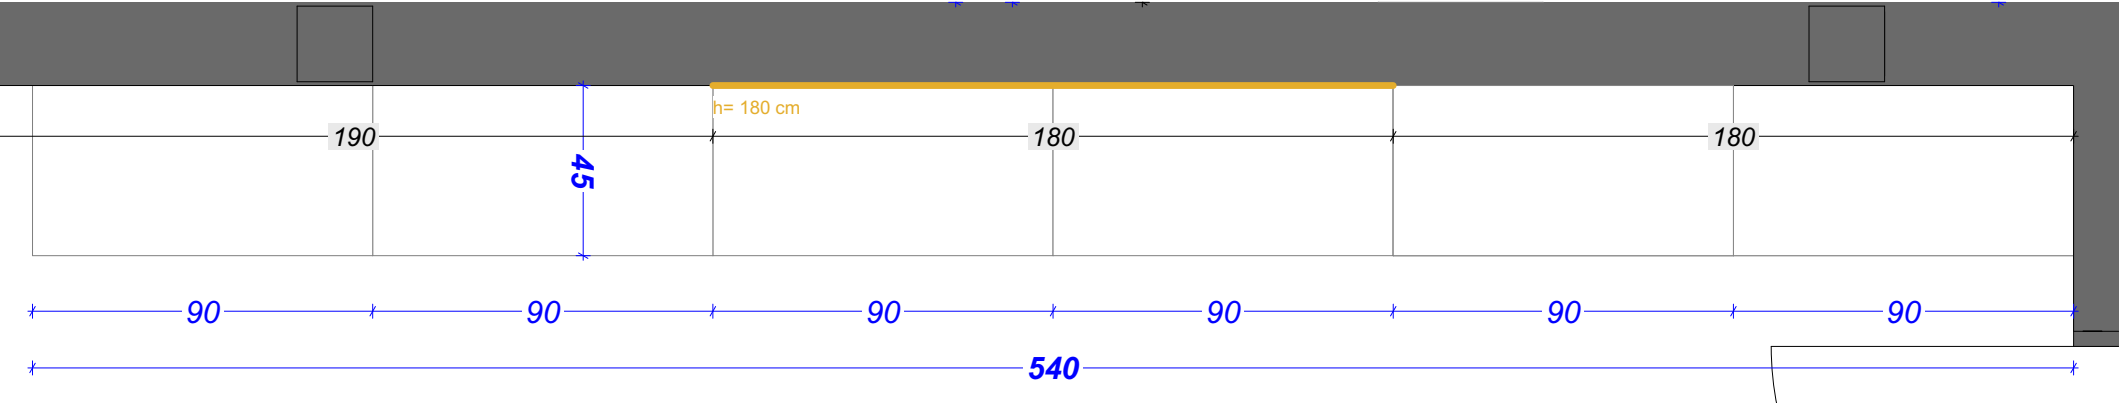

POGLED 1

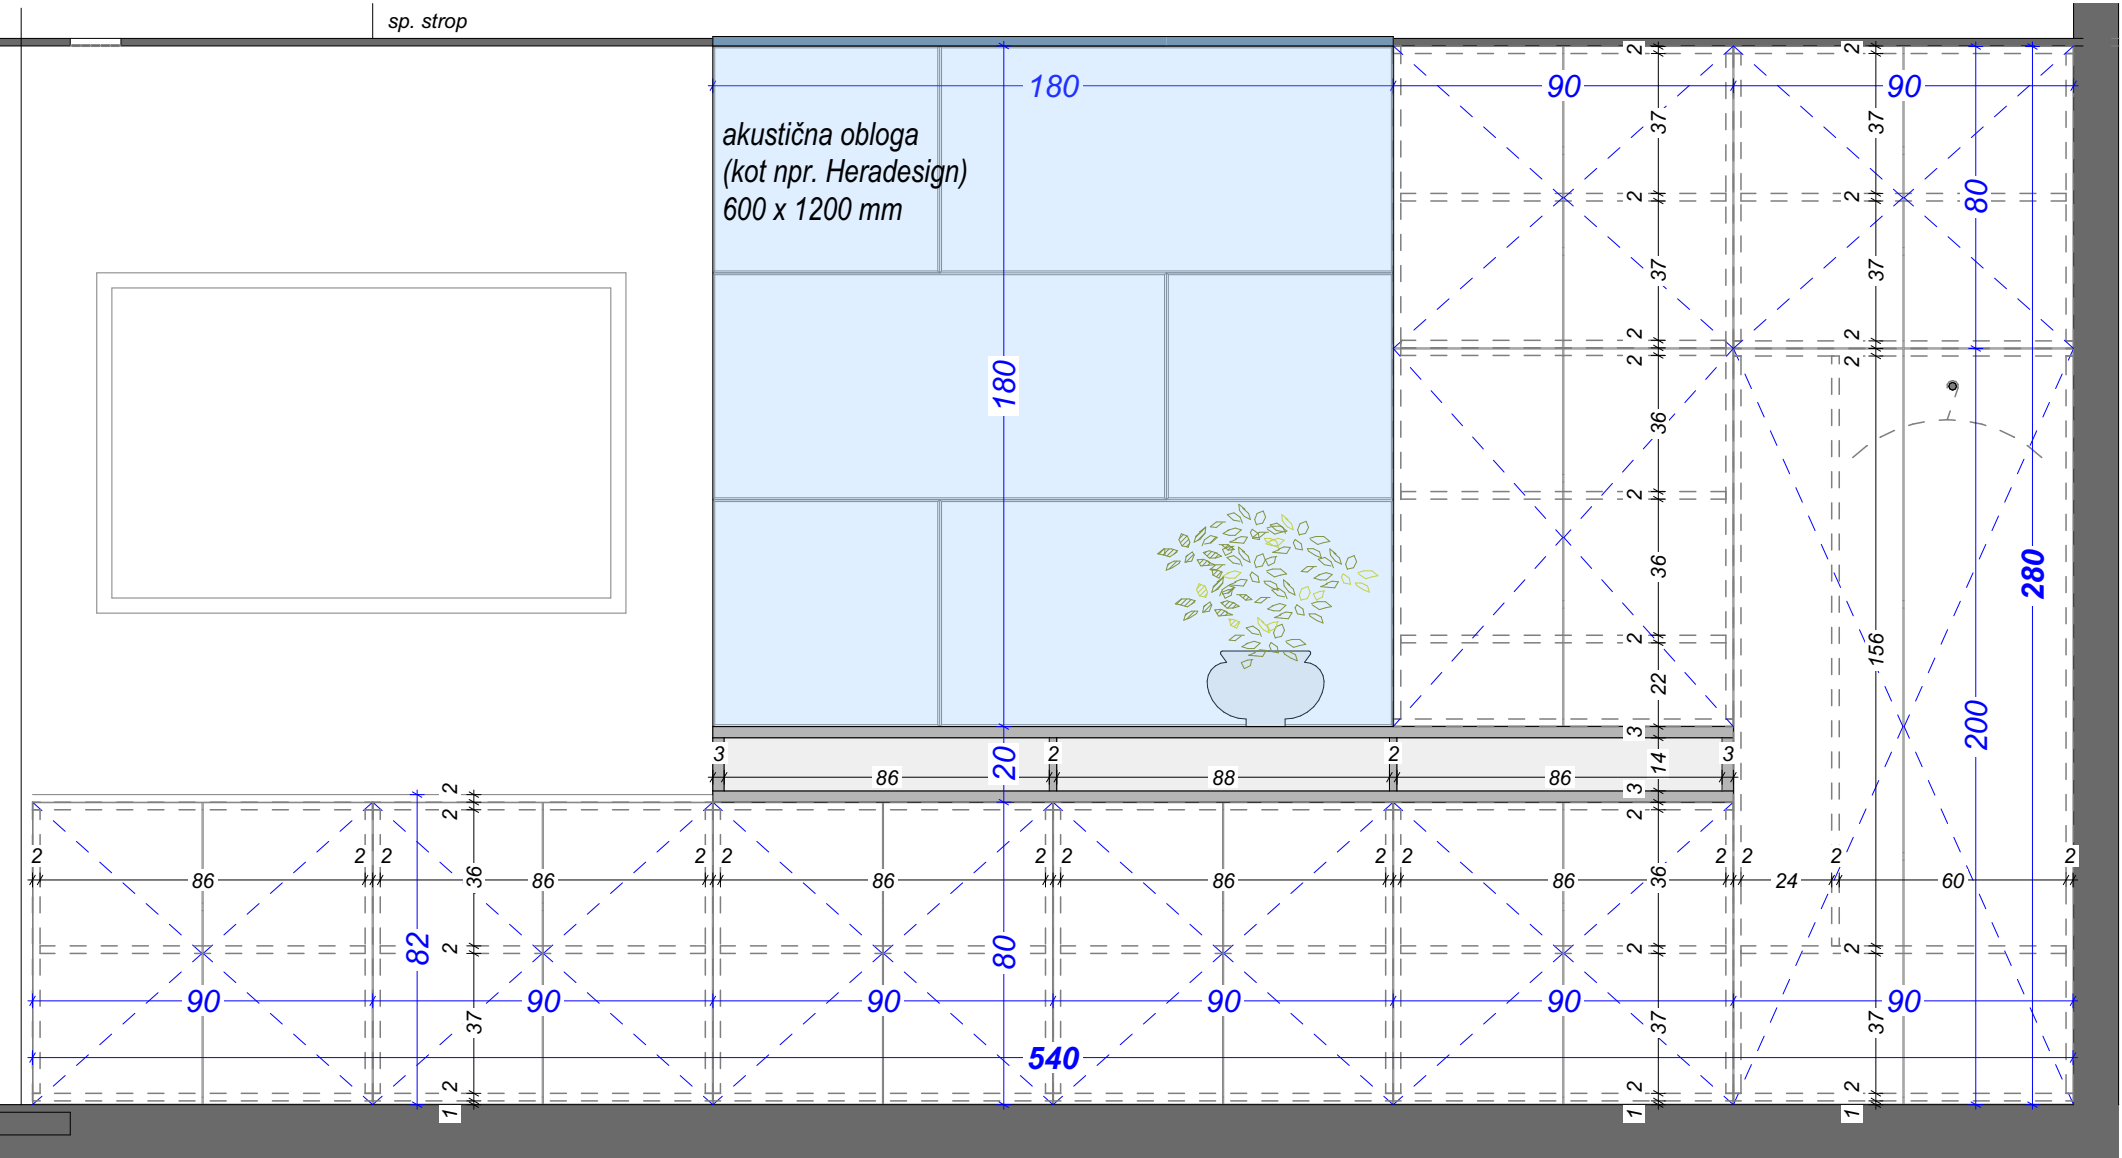

POGLED 1

- LEGENDA FINALNIH OBDELAV
- mat barvano, barva po izboru projektanta
 - mat barvano, barva po izboru projektanta
 - stenska obloga (glej shemo)

Projektant:

STUDIO BAZA, d.o.o.
Glavni trg 17b, 2000 Maribor,
E-pošta info@studio-baza.si

±0,00 = +266,00 mnnv

NAZIV:

**Komunala
Slovenska Bistrica**

INVESTITOR:

Komunala Slovenska Bistrica, d.o.o.
Ulica Pohorskega bataljona 12, 2310 Sl. Bistrica

Številka projekta:

9-021921

Vrsta projekta:

PZI

Vrsta načrta:

Načrt arhitekture št. 9-021921/A

IME RISBE:

PO.1.01.1 M 1:20

Datum:

november_2021

Odgovorni vodja projekta:

Dr.techn., R.Avstrija A. Šmid, u.d.i.a., ZAPS 0977 PA

Odg. projektant načrta arh. poslovnega objekta:


Tomaž Košat, univ.dipl.inž.arh., ZAPS 1704 PA

Odg. projektant načrta arh. servisnih objektov:


Marko Rozman, univ.dipl.inž.arh., ZAPS 1836 PA

Sodelavci:

Maja Osterman, mag.inž.arh.
Nejc Gonza, dipl.inž.arh.
Pia Mernik, mag.inž.arh.

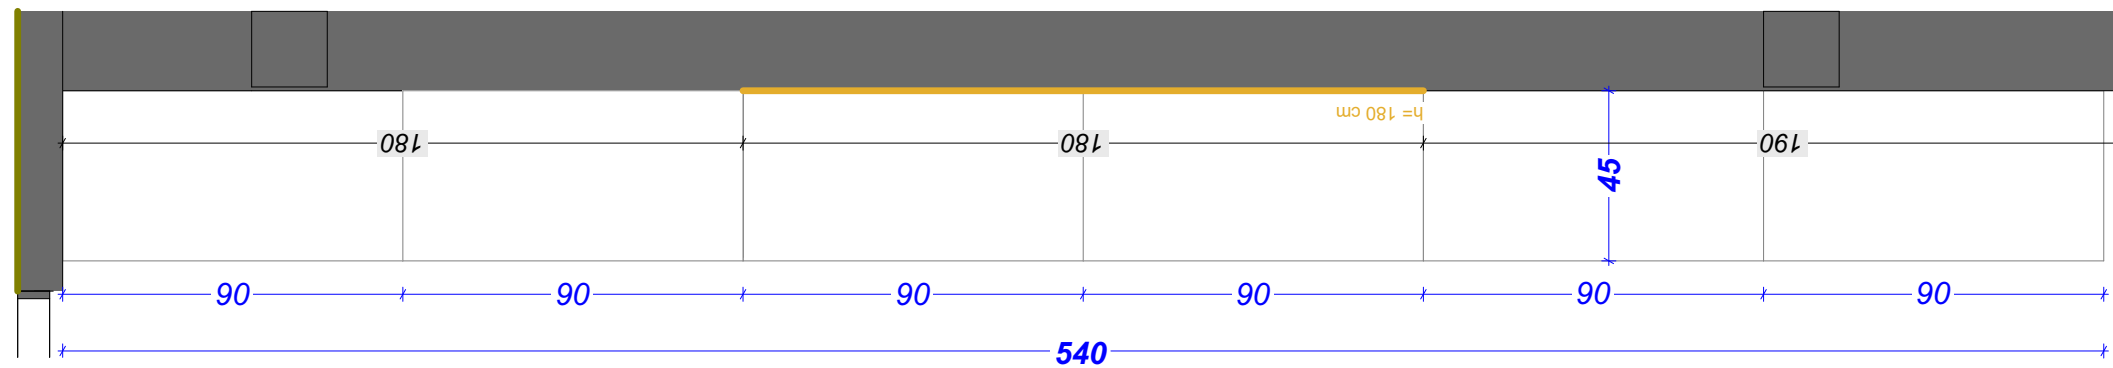

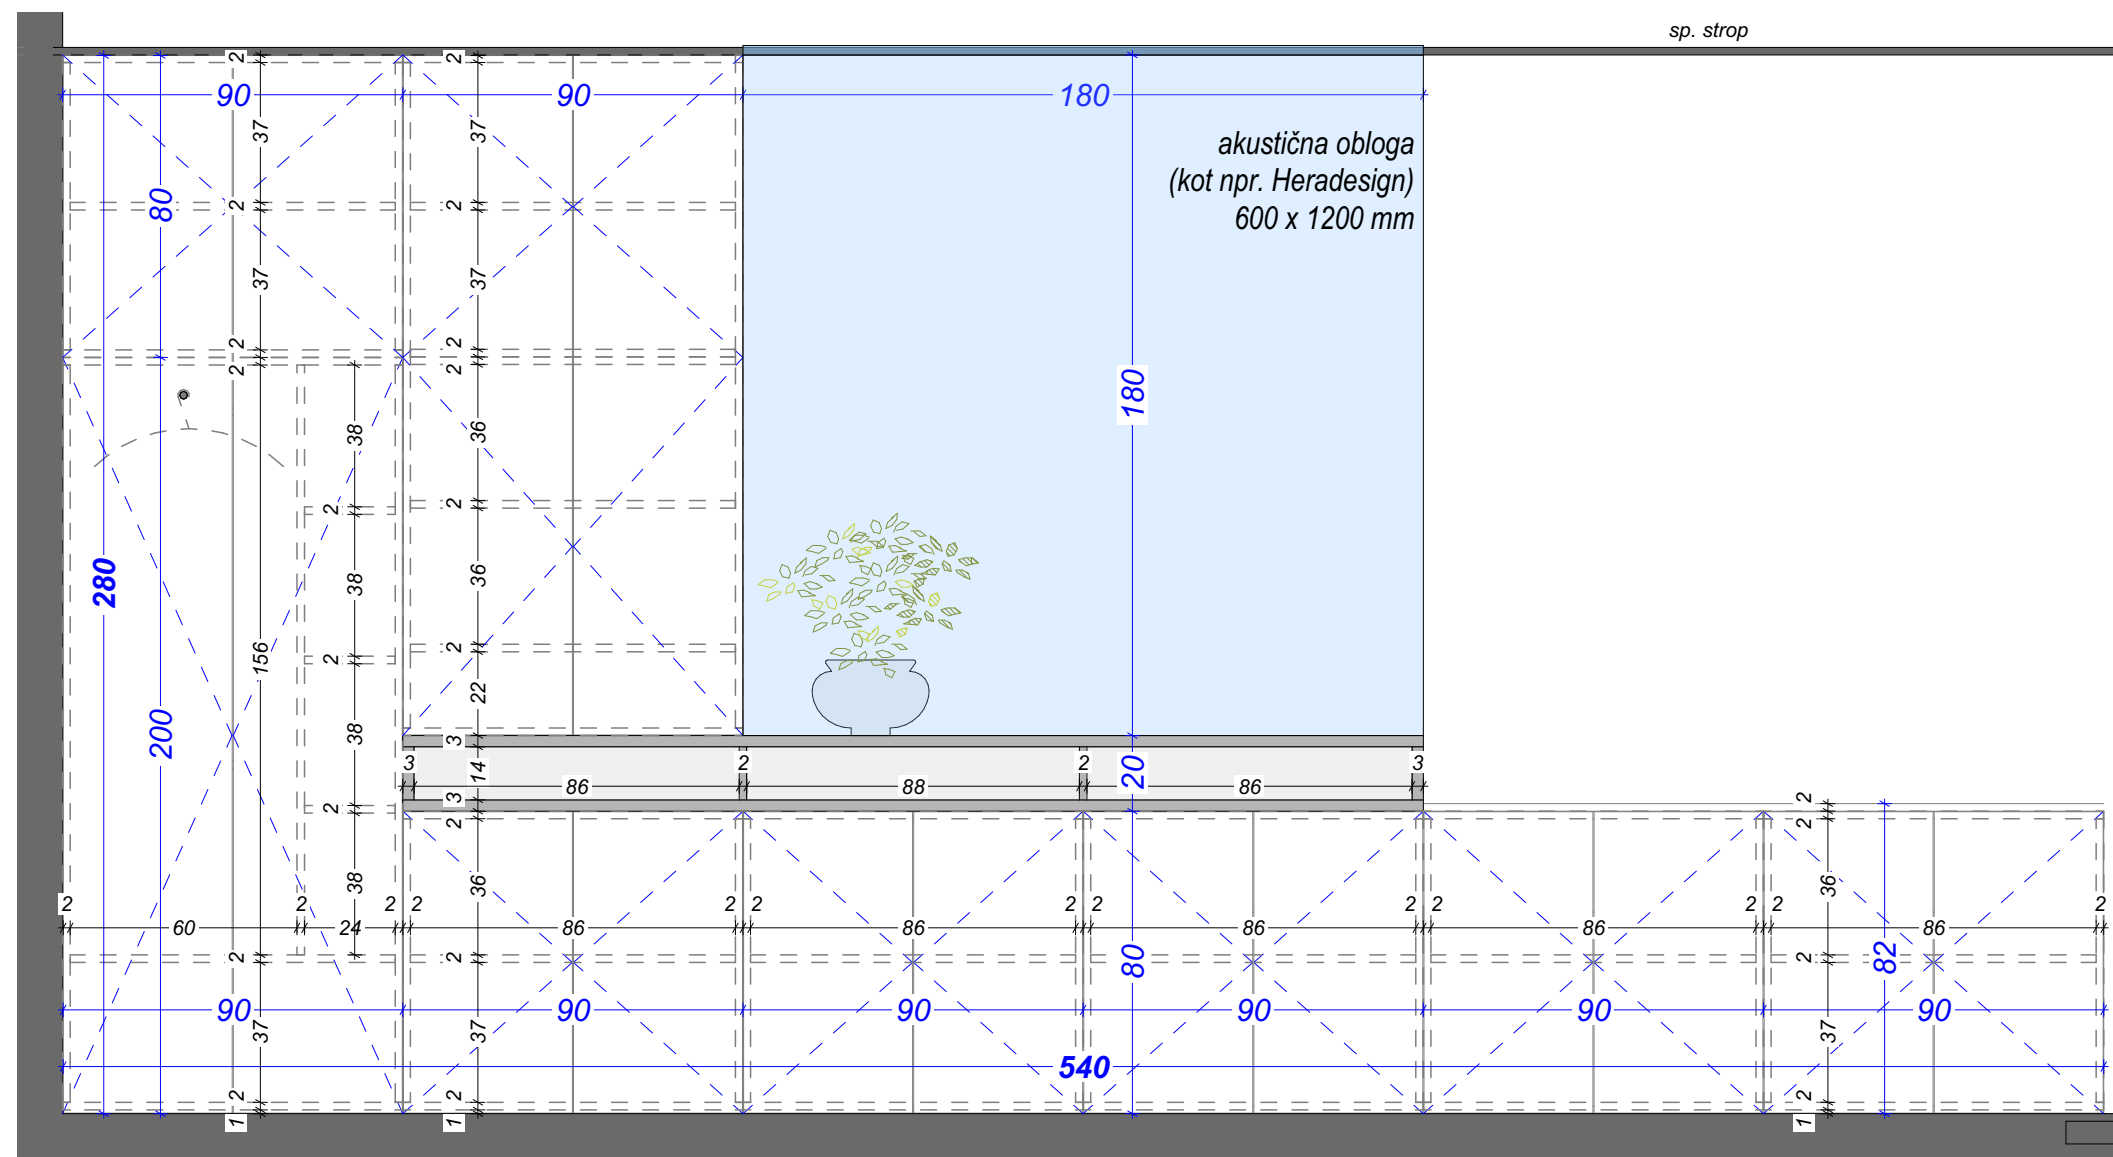


POGLED 1



POGLED 1

LEGENDA FINALNIH OBDELAV

-  mat barvano, barva po izboru projektanta
-  mat barvano, barva po izboru projektanta
-  stenska obloga (glej shemo)

Projektant:

STUDIO BAZA, d.o.o.

Glavni trg 17b, 2000 Maribor,
E-pošta info@studio-baza.si

$$\pm 0,00 = +266,00 \text{ mnv}$$

NAZIV:

Komunala
Slovenska Bistrica

INVESTITOR:

Komunala Slovenska Bistrica, d.o.o.
Ulica Pohorskega bataljona 12, 2310 Sl. Bistrica

Številka projekta:

9-021921

Vrsta projekta:

PZI

Vrsta načrta:

Načrt arhitekture št. 9-021921/A

IME RISBE:

PO.1.01.2 M 1:20

Datum:

november_2021

Odgovorni vodja projekta:

Dr.techn., R.Avstrija A. Šmid, u.d.i.a., ZAPS 0977 PA

Odg. projektant načrta arh. poslovnega objekta:

Tomaž Košat, univ.dipl.inž.arh., ZAPS 1704 PA

Odg. projektant načrta arh. servisnih objektov:

Marko Rozman, univ.dipl.inž.arh., ZAPS 1836 PA


Sodelavci:

Maja Osterman, mag.inž.arh.


Nejc Gonza, dipl.inž.arh.

Pia Mernik, mag.inž.arh.

^{h.}D.3.24

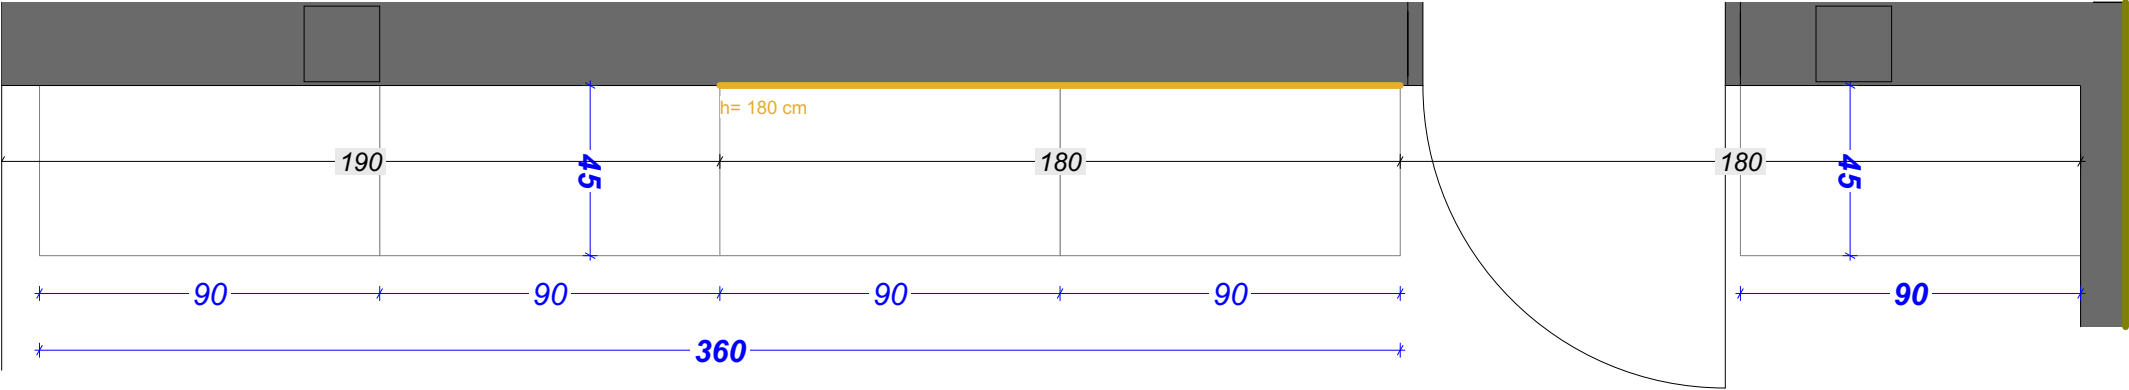

POGLED 1

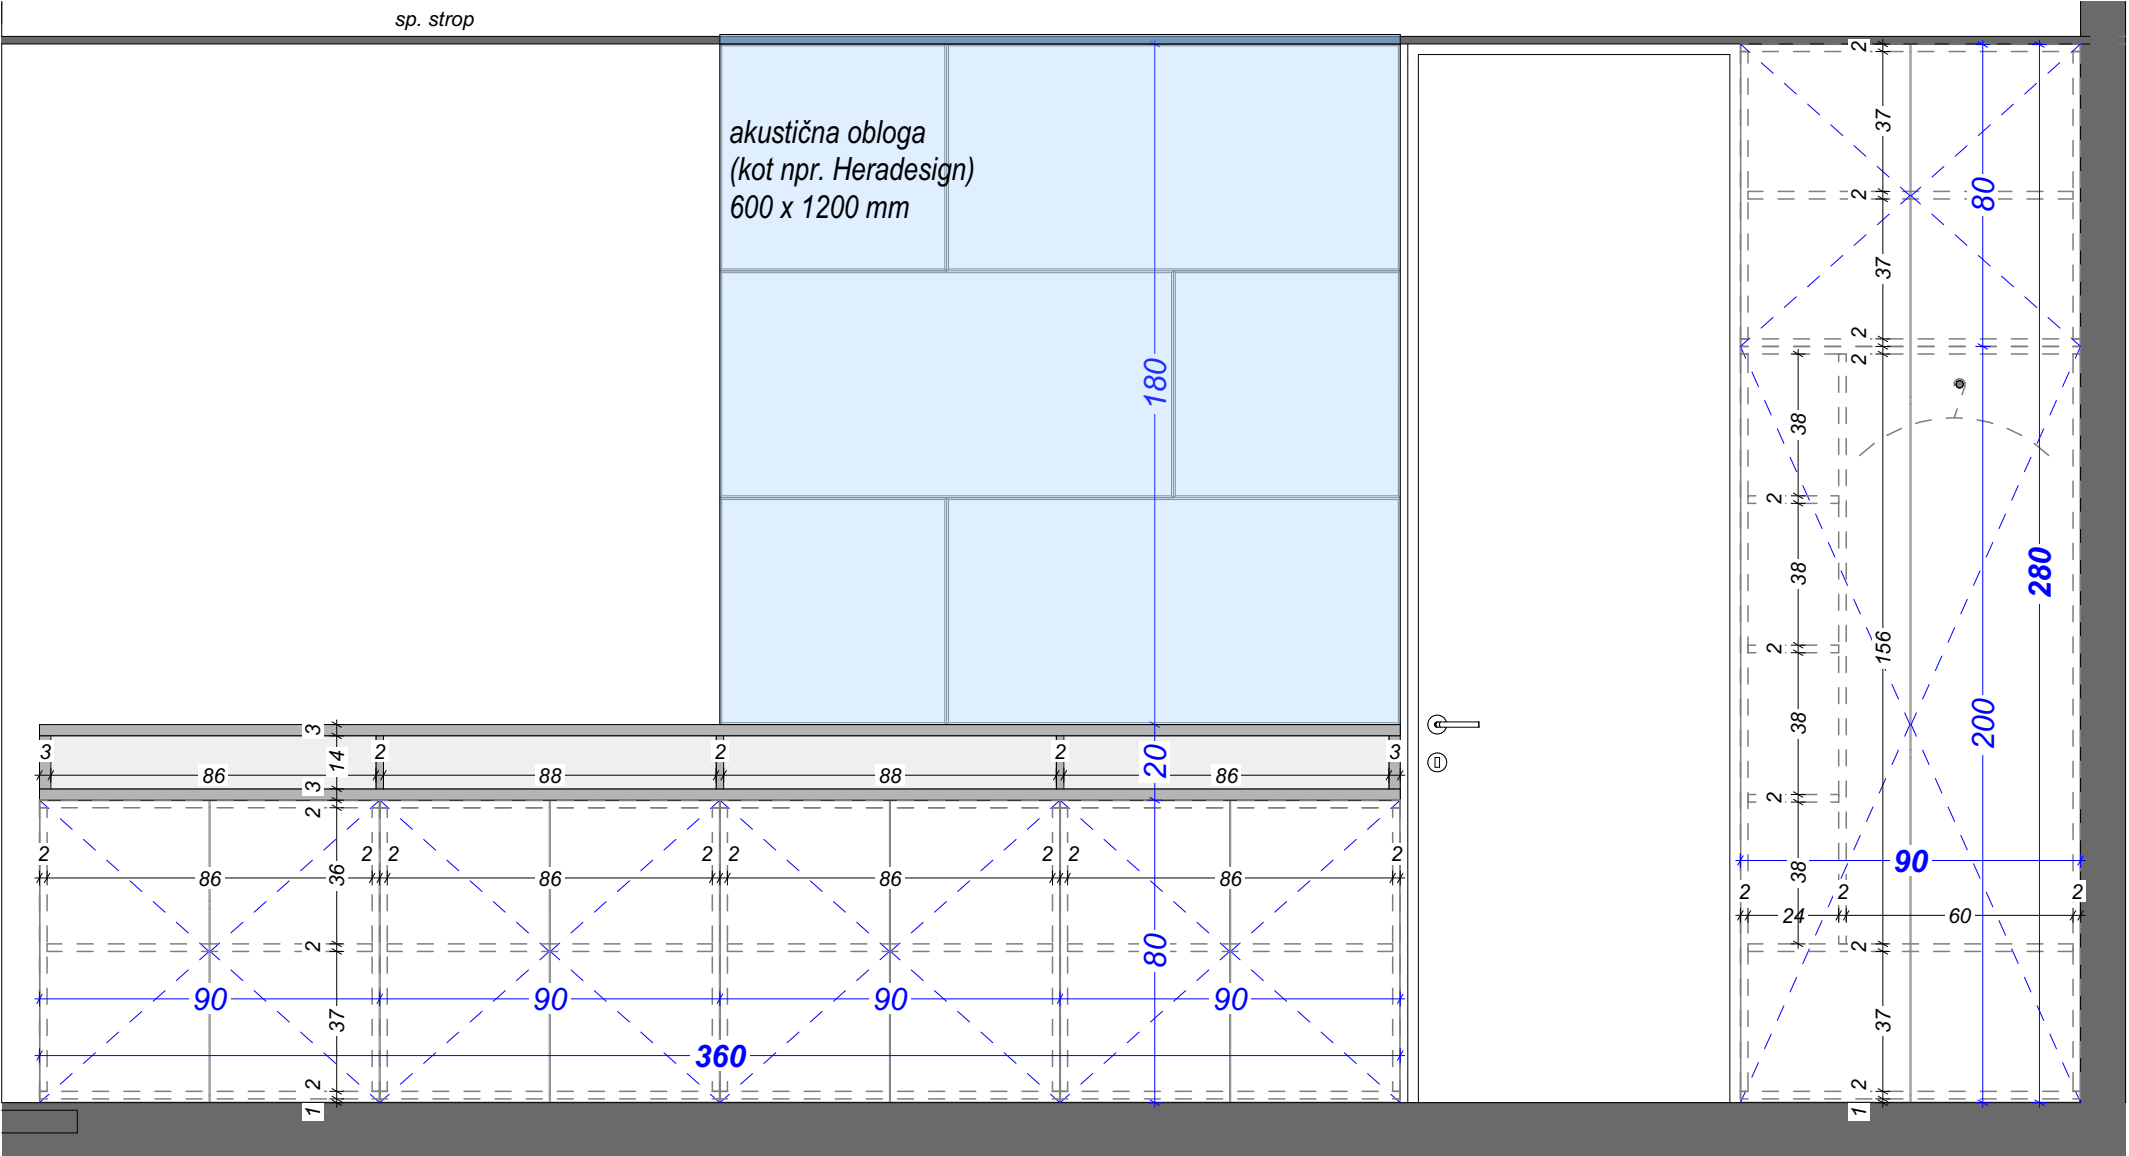

POGLED 1

- LEGENDA FINALNIH OBDELAV
- mat barvano, barva po izboru projektanta
 - mat barvano, barva po izboru projektanta
 - stenska obloga (glej shemo)

Projektant:

STUDIO BAZA, d.o.o.
Glavni trg 17b, 2000 Maribor,
E-pošta info@studio-baza.si

±0,00 = +266,00 mnv

NAZIV:

Komunala
Slovenska Bistrica

INVESTITOR:

Komunala Slovenska Bistrica, d.o.o.
Ulica Pohorskega bataljona 12, 2310 Sl. Bistrica

Številka projekta:

9-021921

Vrsta projekta:

PZI

Vrsta načrta:

Načrt arhitekture št. 9-021921/A

IME RISBE:

PO.1.02 M 1:20

Datum:

november_2021

Odgovorni vodja projekta:

Dr.techn., R.Avstrija A. Šmid, u.d.i.a., ZAPS 0977 PA

Odg. projektant načrta arh. poslovnega objekta:

Tomaž Košat, univ.dipl.inž.arh., ZAPS 1704 PA

Odg. projektant načrta arh. servisnih objektov:

Marko Rozman, univ.dipl.inž.arh., ZAPS 1836 PA


Sodelavci:

Maja Osterman, mag.inž.arh.


Nejc Gonza, dipl.inž.arh.

Pia Mernik, mag.inž.arh.

D.3.25

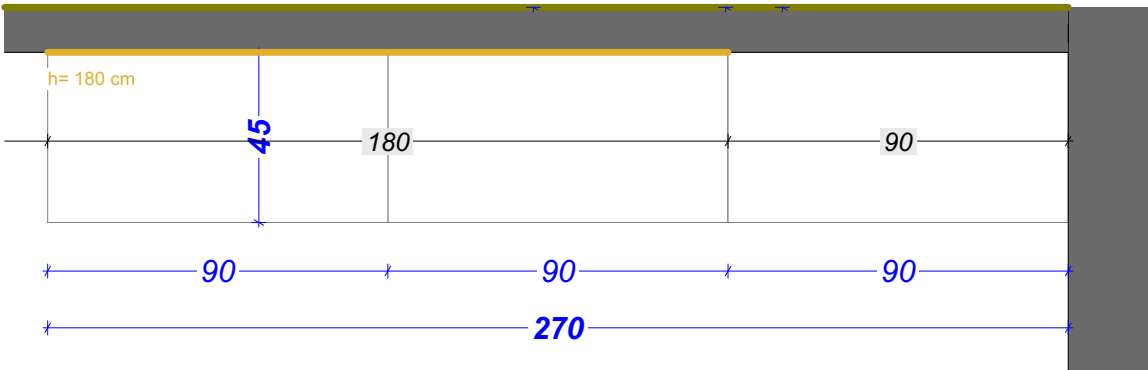

POGLED 1

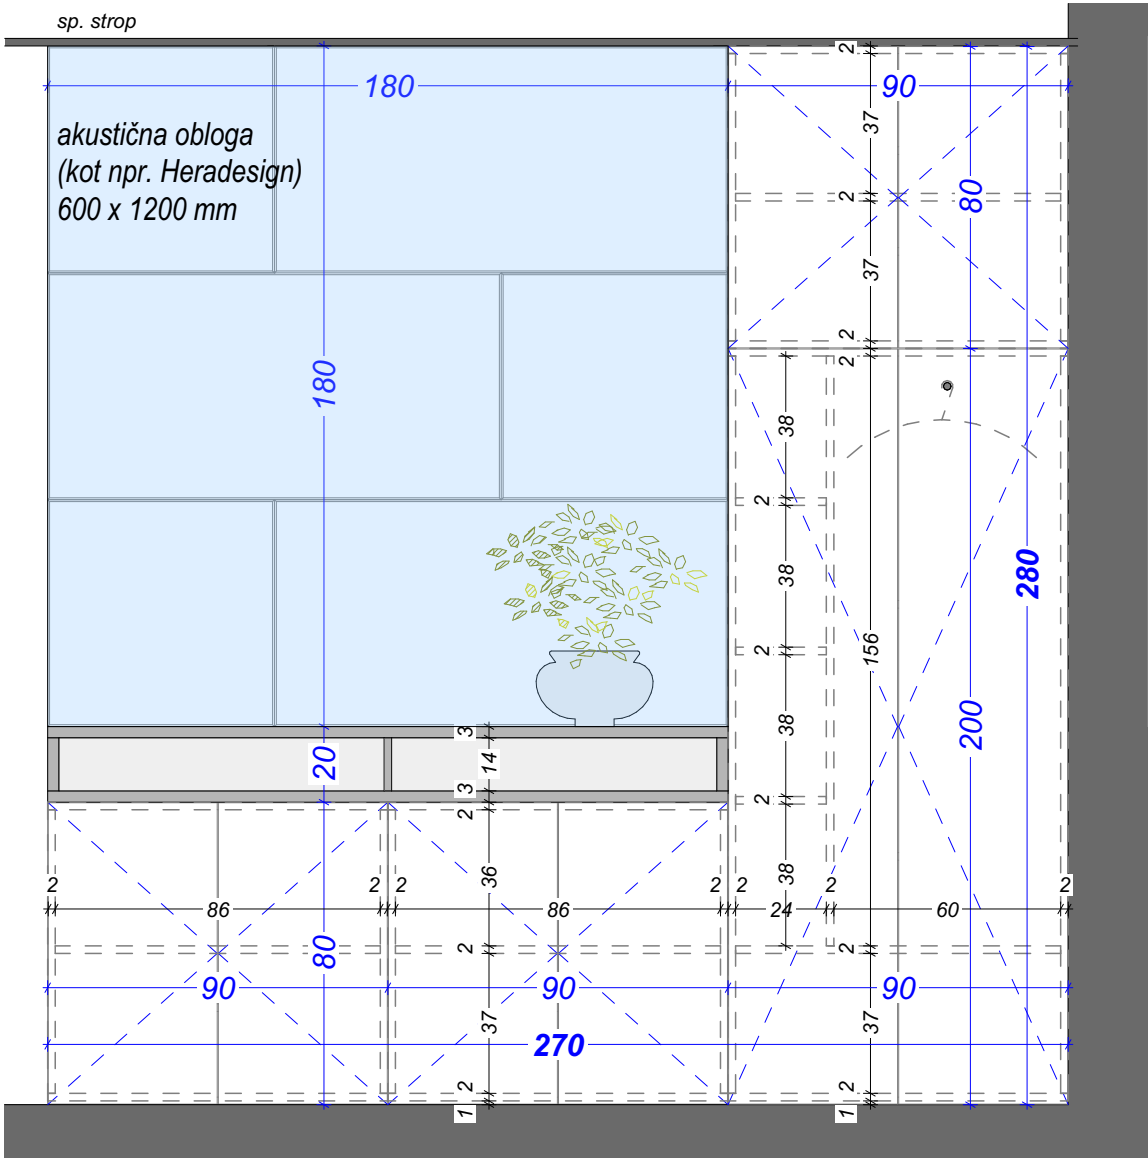

POGLED 1

LEGENDA FINALNIH OBDELAV

- mat barvano, barva po izboru projektanta
- mat barvano, barva po izboru projektanta
- stenska obloga (glej shemo)

Projektant:

STUDIO BAZA, d.o.o.
Glavni trg 17b, 2000 Maribor,
E-pošta info@studio-baza.si

±0,00 = +266,00 mnv

NAZIV:

Komunala
Slovenska Bistrica

INVESTITOR:

Komunala Slovenska Bistrica, d.o.o.
Ulica Pohorskega bataljona 12, 2310 Sl. Bistrica

Številka projekta:

9-021921

Vrsta projekta:

PZI

Vrsta načrta:

Načrt arhitekture št. 9-021921/A

IME RISBE:

PO.1.03 M 1:20

Datum:

november_2021

Odgovorni vodja projekta:

Dr.techn., R.Avstrija A. Šmid, u.d.i.a., ZAPS 0977 PA

Odg. projektant načrta arh. poslovnega objekta:

Tomaž Košat, univ.dipl.inž.arh., ZAPS 1704 PA

Odg. projektant načrta arh. servisnih objektov:

Marko Rozman, univ.dipl.inž.arh., ZAPS 1836 PA


Sodelavci:

Maja Osterman, mag.inž.arh.


Nejc Gonza, dipl.inž.arh.

Pia Mernik, mag.inž.arh.

D.3.26

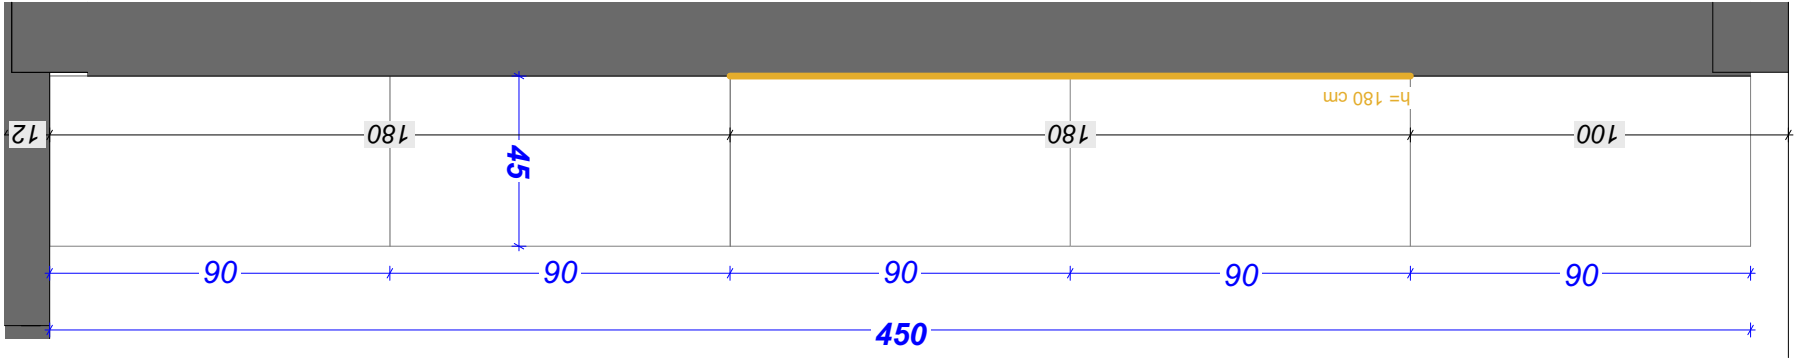

POGLED 1

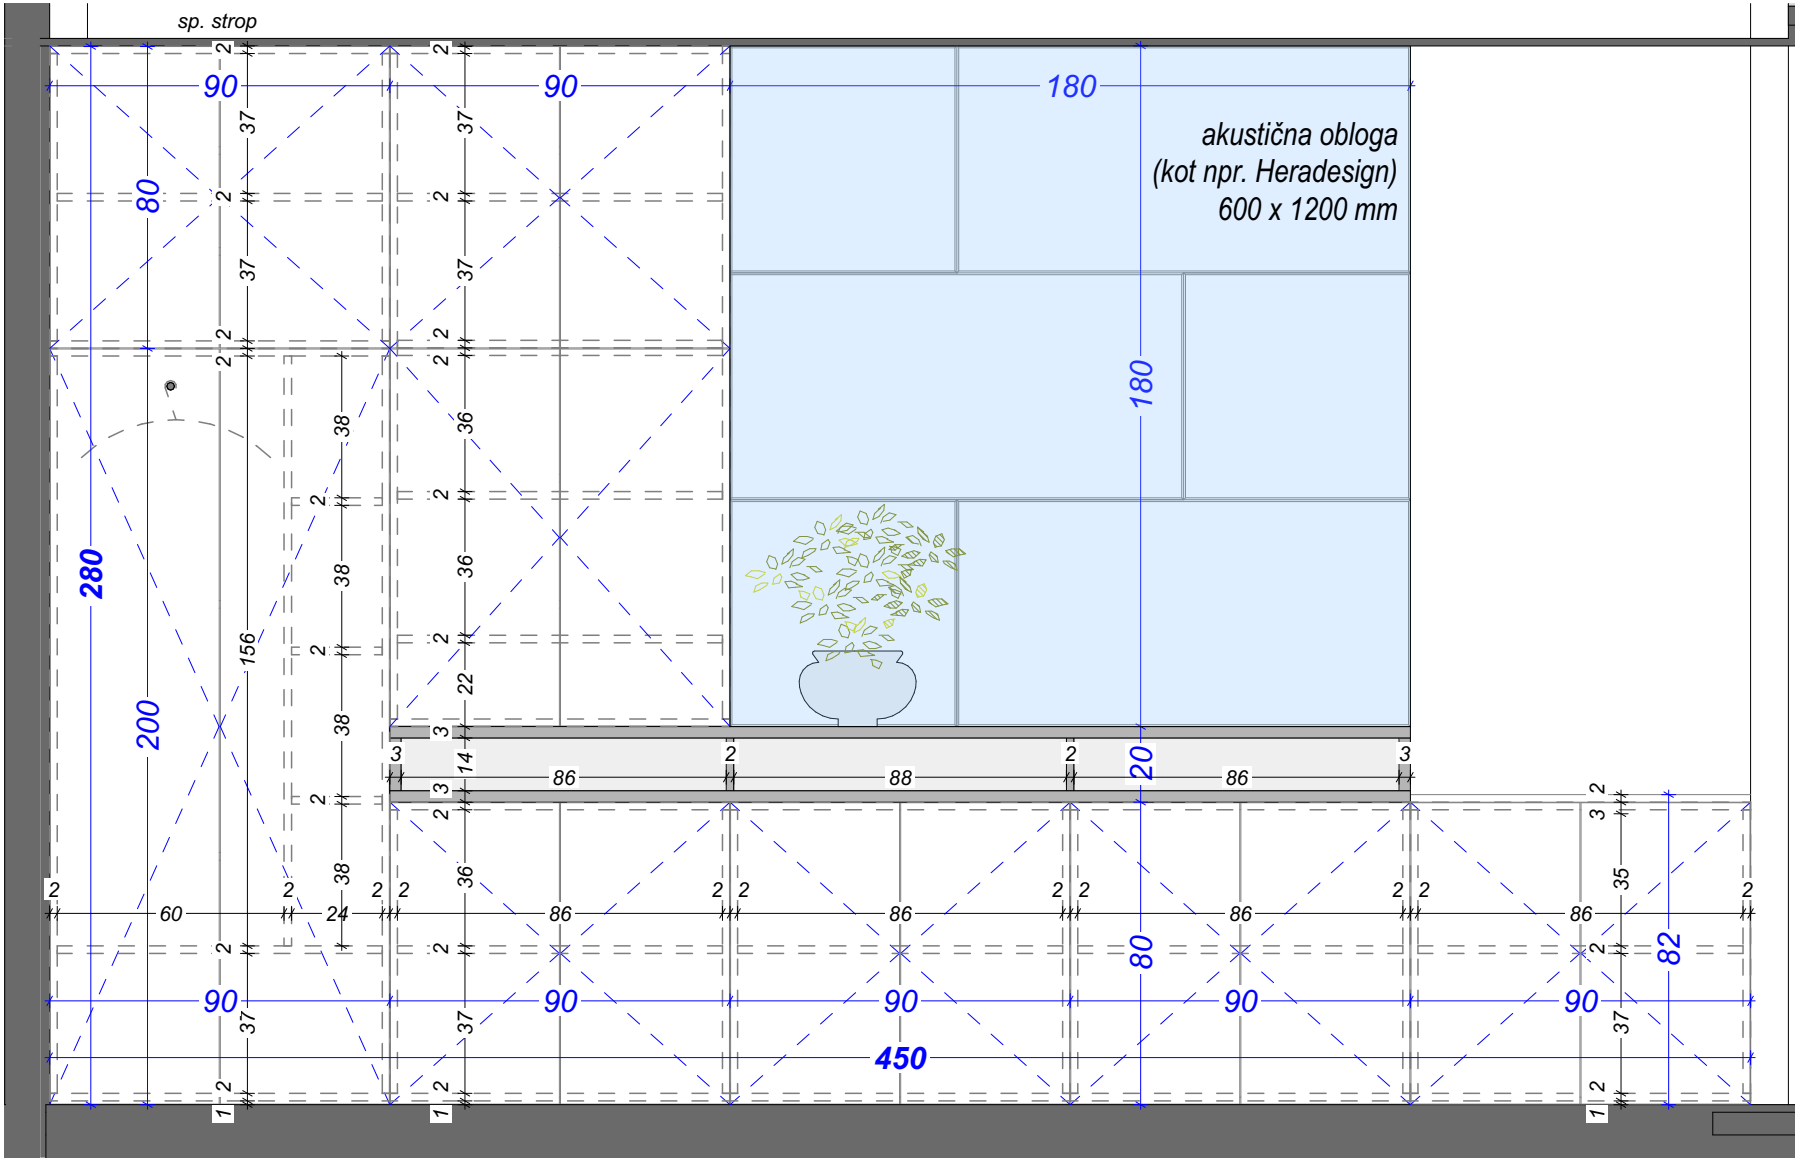

POGLED 1

LEGENDA FINALNIH OBDELAV

- mat barvano, barva po izboru projektanta
- mat barvano, barva po izboru projektanta
- stenska obloga (glej shemo)

Projektant:

STUDIO BAZA, d.o.o.
Glavni trg 17b, 2000 Maribor,
E-pošta info@studio-baza.si

±0,00 = +266,00 mnm

NAZIV:

Komunala
Slovenska Bistrica

INVESTITOR:

Komunala Slovenska Bistrica, d.o.o.
Ulica Pohorskega bataljona 12, 2310 Sl. Bistrica

Številka projekta:

9-021921

Vrsta projekta:

PZI

Vrsta načrta:

Načrt arhitekture št. 9-021921/A

IME RISBE:

PO.1.04 M 1:20

Datum:

november_2021

Odgovorni vodja projekta:

Dr.techn., R.Avstrija A. Šmid, u.d.i.a., ZAPS 0977 PA

Odg. projektant načrta arh. poslovnega objekta:

Tomaž Košat, univ.dipl.inž.arh., ZAPS 1704 PA

Odg. projektant načrta arh. servisnih objektov:

Marko Rozman, univ.dipl.inž.arh., ZAPS 1836 PA



Sodelavci:

Maja Osterman, mag.inž.arh.

Nejc Gonza, dipl.inž.arh.

Pia Mernik, mag.inž.arh.

D.3.27

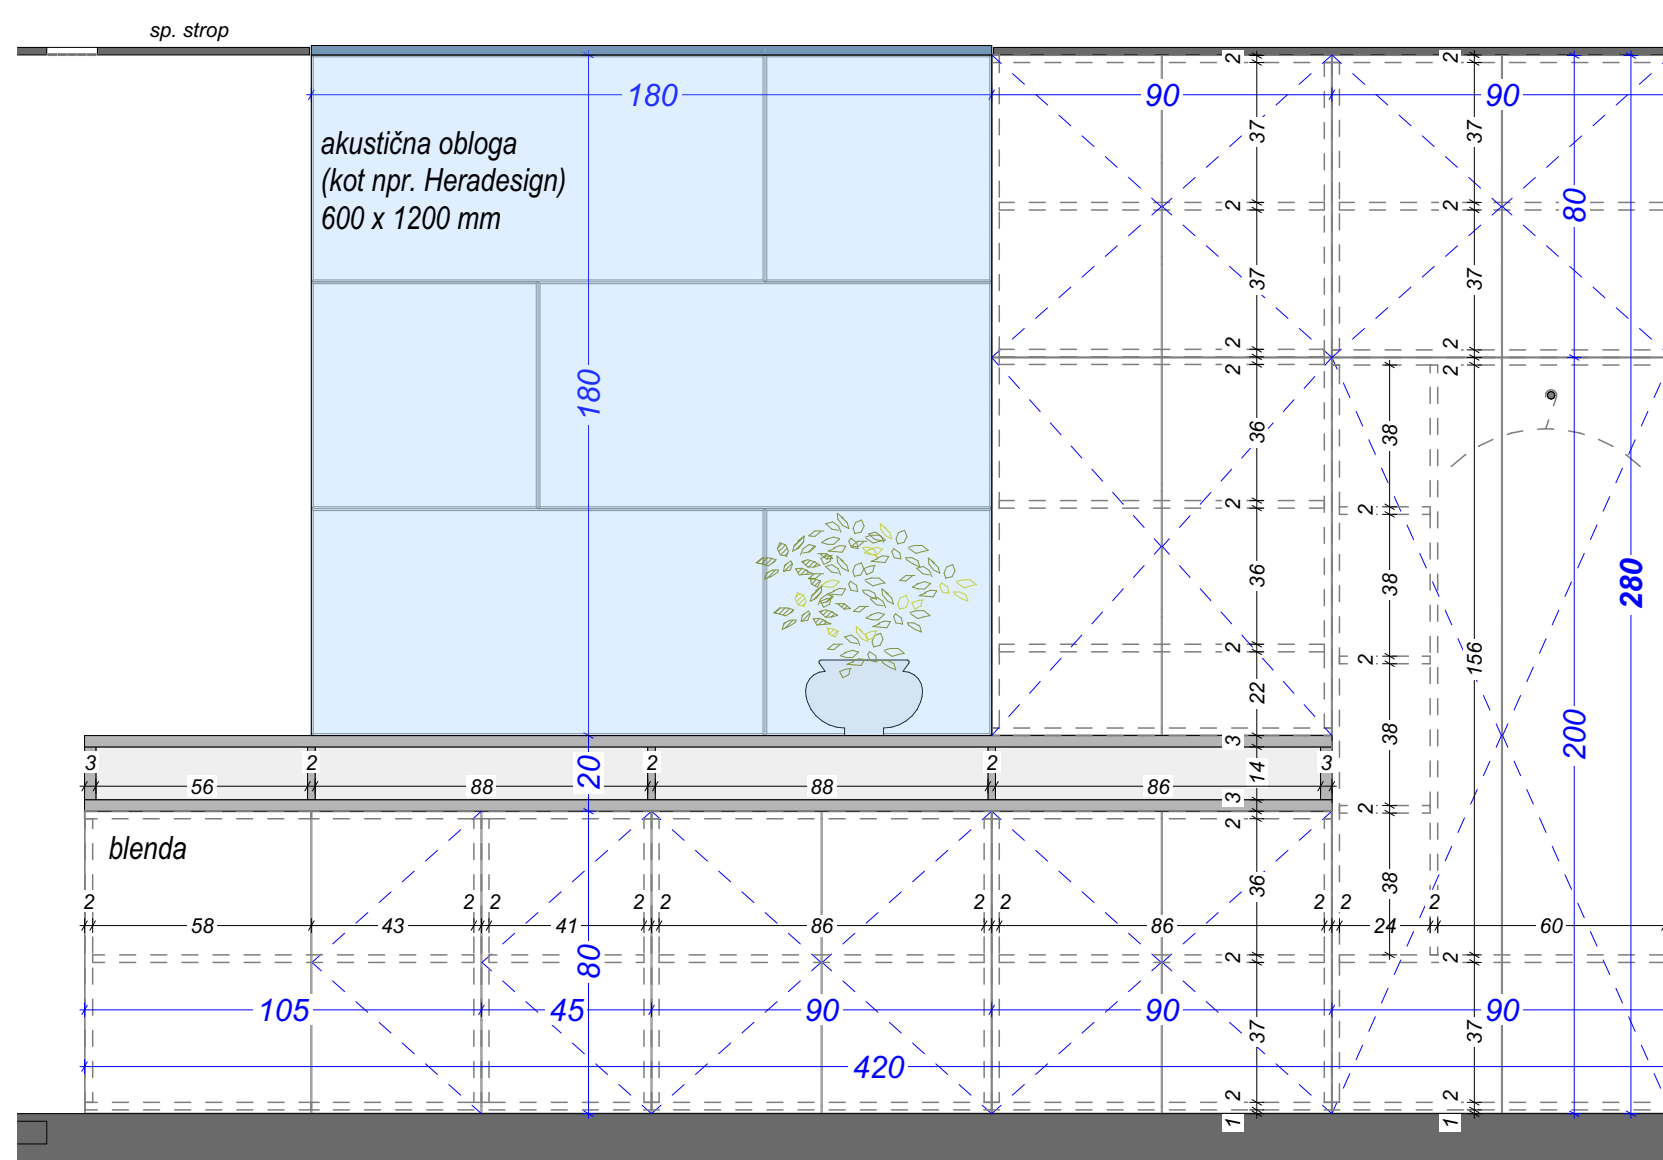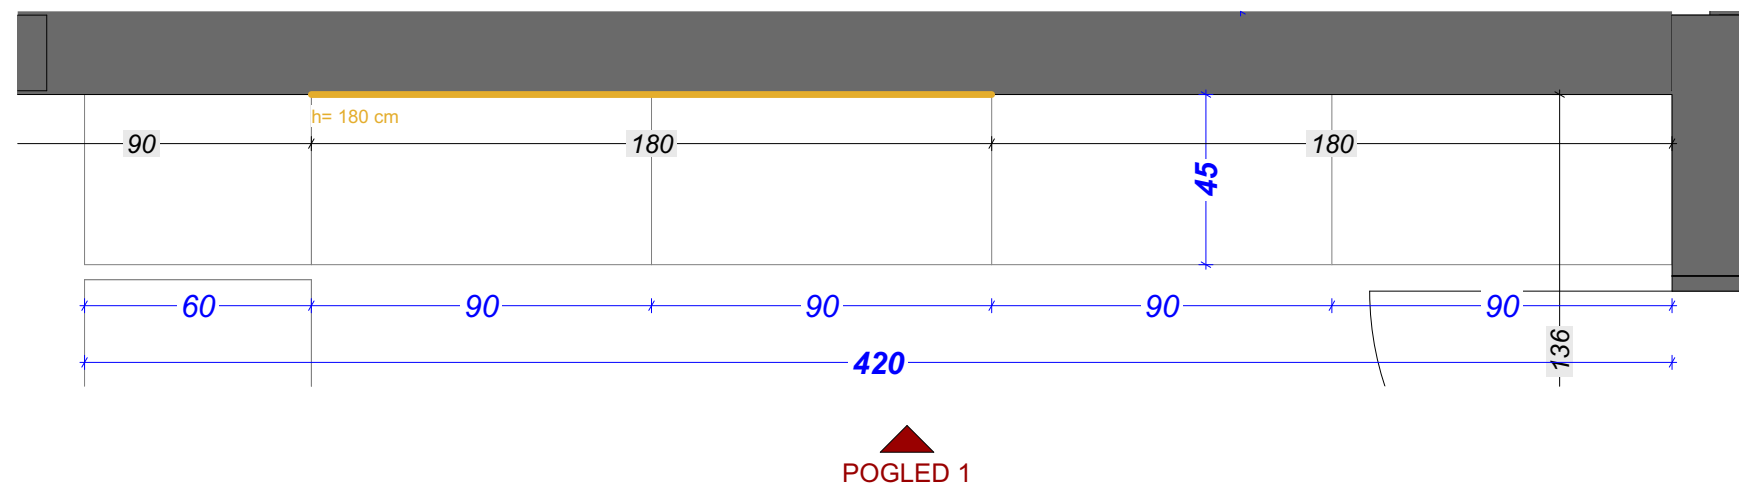

POGLED 1

LEGENDA FINALNIH OBDELAV

- mat barvano, barva po izboru projektanta
- mat barvano, barva po izboru projektanta
- stenska obloga (glej shemo)



Projektant:

STUDIO BAZA, d.o.o.

Glavni trg 17b, 2000 Maribor,
E-pošta info@studio-baza.si

±0,00 = +266,00 mnn

NAZIV:

**Komunala
Slovenska Bistrica**

INVESTITOR:

Komunala Slovenska Bistrica, d.o.o.
Ulica Pohorskega bataljona 12, 2310 Sl. Bistrica

Številka projekta:

9-021921

Vrsta projekta:

PZI

Vrsta načrta:

Načrt arhitekture št. 9-021921/A

IME RISBE:

PO.1.05 M 1:20

Datum:

november_2021

Odgovorni vodja projekta:

Dr.techn., R.Avstrija A. Šmid, u.d.i.a., ZAPS 0977 PA

Odg. projektant načrta arh. poslovnega objekta:

Tomaž Košat, univ.dipl.inž.arh., ZAPS 1704 PA

Odg. projektant načrta arh. servisnih objektov:

Marko Rozman, univ.dipl.inž.arh., ZAPS 1836 PA



Sodelavci:

Maja Osterman, mag.inž.arh.

Nejc Gonza, dipl.inž.arh.

Pia Mernik, mag.inž.arh.

D.3.28

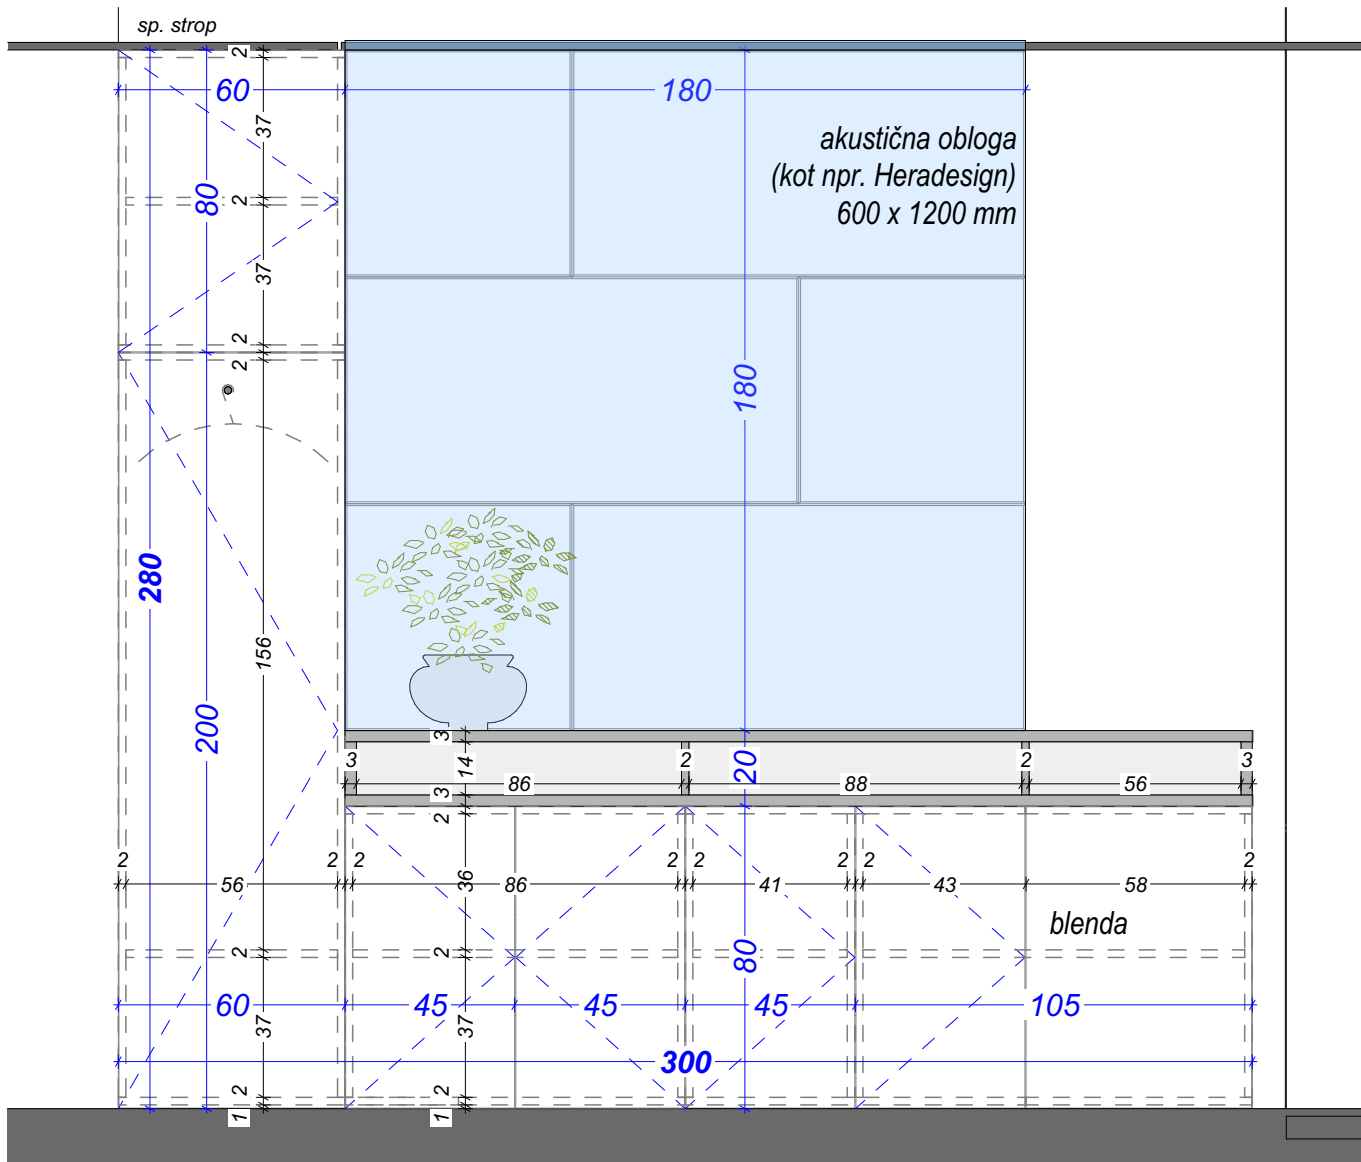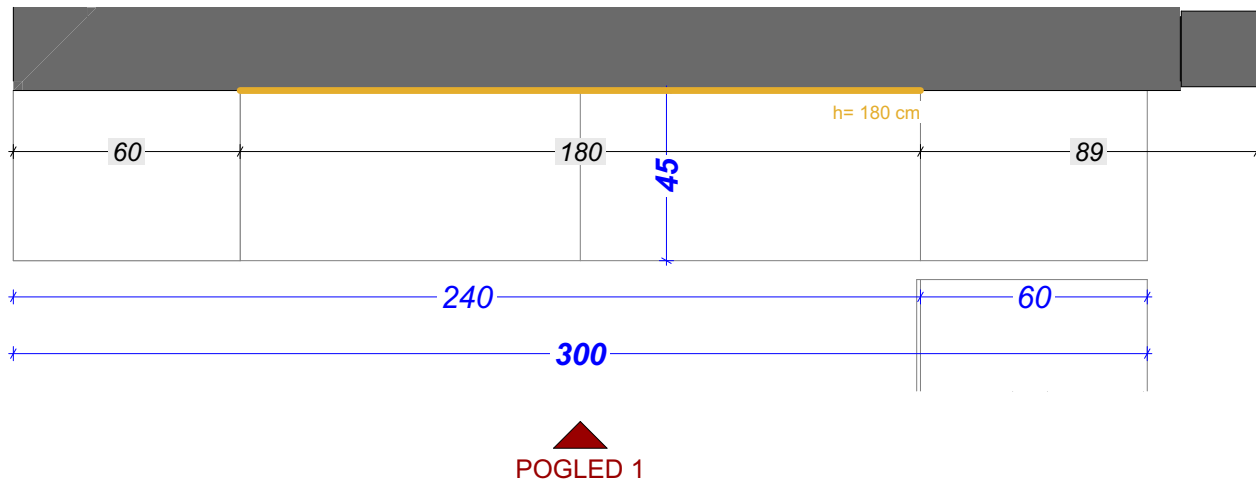

POGLED 1

LEGENDA FINALNIH OBDELAV

- mat barvano, barva po izboru projektanta
- mat barvano, barva po izboru projektanta
- stenska obloga (glej shemo)

Projektant:

STUDIO BAZA, d.o.o.
Glavni trg 17b, 2000 Maribor,
E-pošta info@studio-baza.si

±0,00 = +266,00 mnv

NAZIV:

**Komunala
Slovenska Bistrica**

INVESTITOR:

Komunala Slovenska Bistrica, d.o.o.
Ulica Pohorskega bataljona 12, 2310 Sl. Bistrica

Številka projekta:

9-021921

Vrsta projekta:

PZI

Vrsta načrta:

Načrt arhitekture št. 9-021921/A

IME RISBE:

PO.1.06 M 1:20

Datum:

november_2021

Odgovorni vodja projekta:

Dr.techn., R.Avstrija A. Šmid, u.d.i.a., ZAPS 0977 PA

Odg. projektant načrta arh. poslovnega objekta:

Tomaž Košat, univ.dipl.inž.arh., ZAPS 1704 PA

Odg. projektant načrta arh. servisnih objektov:

Marko Rozman, univ.dipl.inž.arh., ZAPS 1836 PA



Sodelavci:

Maja Osterman, mag.inž.arh.

Nejc Gonza, dipl.inž.arh.




Pia Mernik, mag.inž.arh.

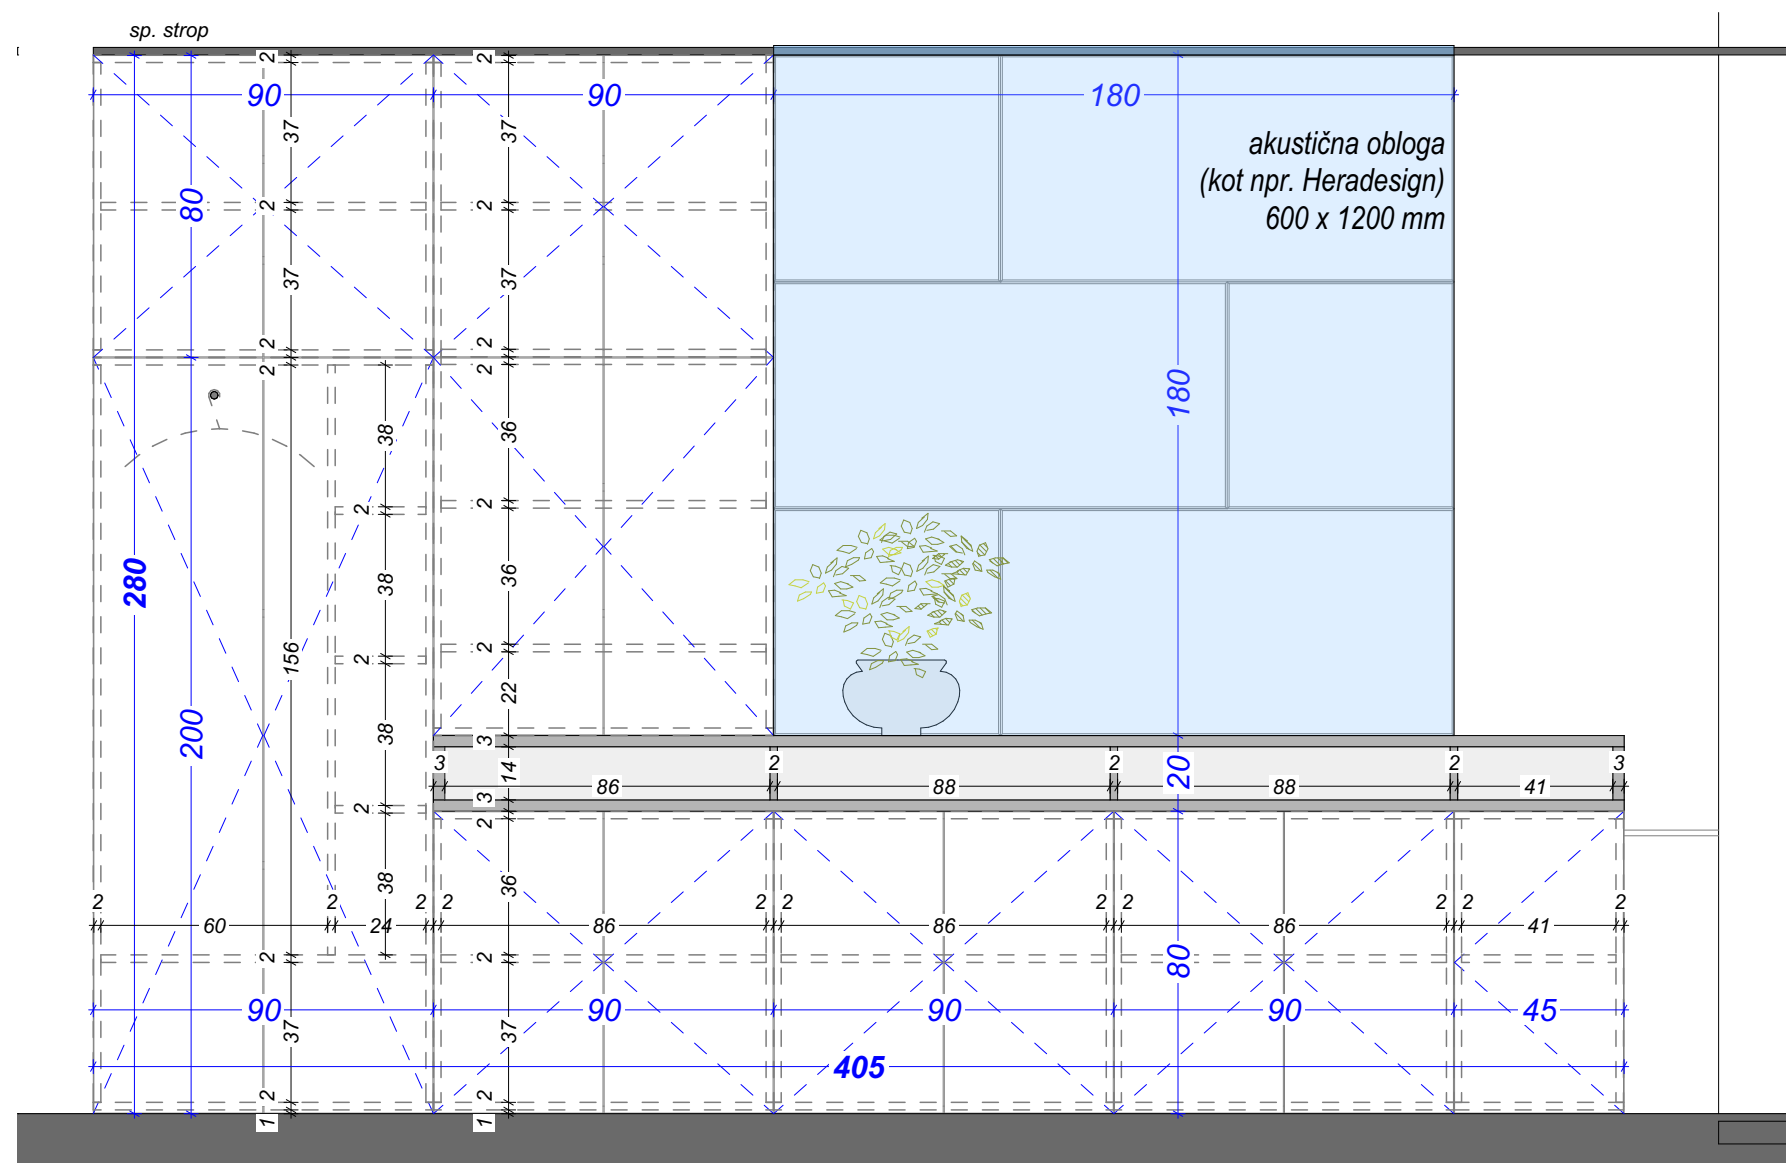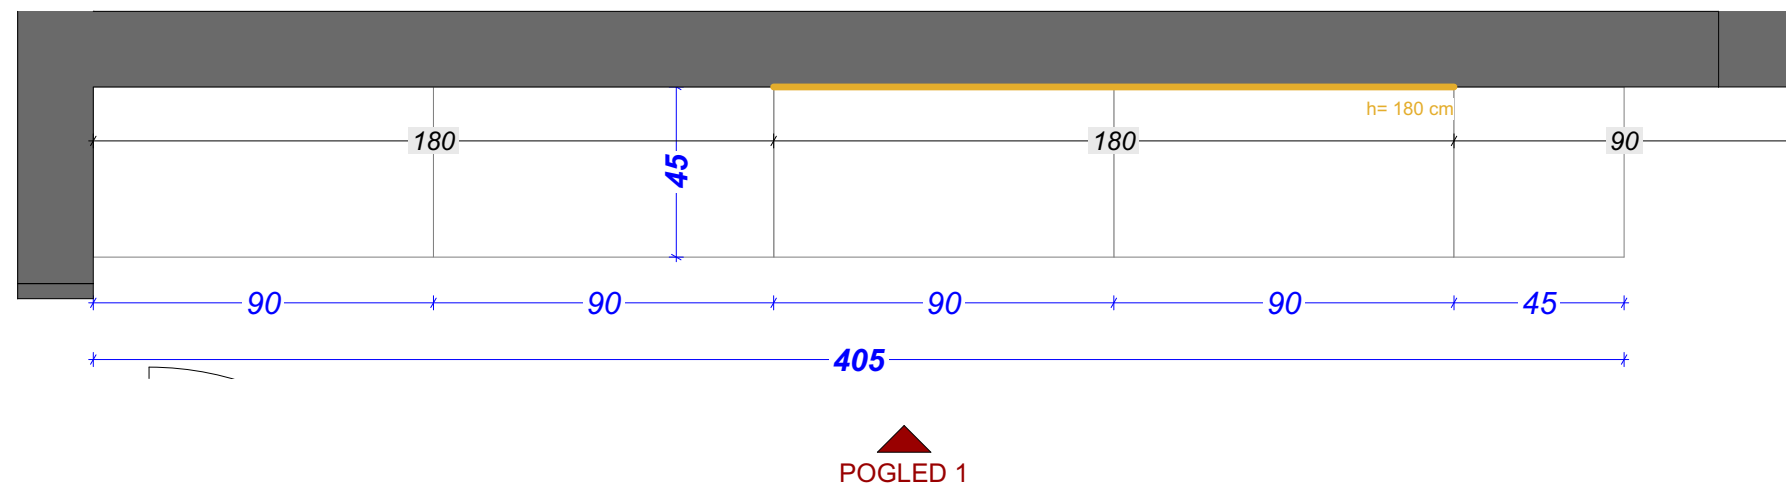D.3.29



POGLED 1

LEGENDA FINALNIH OBDELAV

-  mat barvano, barva po izboru projektanta
-  mat barvano, barva po izboru projektanta
-  stenska obloga (glej shemo)

Projektant:

STUDIO BAZA, d.o.o.
Glavni trg 17b, 2000 Maribor,
E-pošta info@studio-baza.si

$$\pm 0,00 = +266,00 \text{ mV}$$

NAZIV:

Komunala
Slovenska Bistrica

INVESTITOR:

Komunala Slovenska Bistrica, d.o.o.
Ulica Pohorskega bataljona 12, 2310 Sl. Bistrica

Številka projekta:

9-021921

Vrsta projekta:

PZI

Vrsta načrta:

Načrt arhitekture št. 9-021921/A

IME RISBE:

PO.1.07 M 1:20

Datum:

november_2021

Odgovorni vodja projekta:

Dr.techn., R.Avstrija A. Šmid, u.d.i.a., ZAPS 0977 PA

Odg. projektant načrta arh. poslovnega objekta:

Tomaž Košat, univ.dipl.inž.arh., ZAPS 1704 PA

Odg. projektant načrta arh. servisnih objektov:

Marko Rozman, univ.dipl.inž.arh., ZAPS 1836 PA



Sodelavci:

Maja Osterman, mag.inž.arh.

Nejc Gonza, dipl.inž.arh.

Pia Mernik, mag.inž.arh.

arh. D.3.30

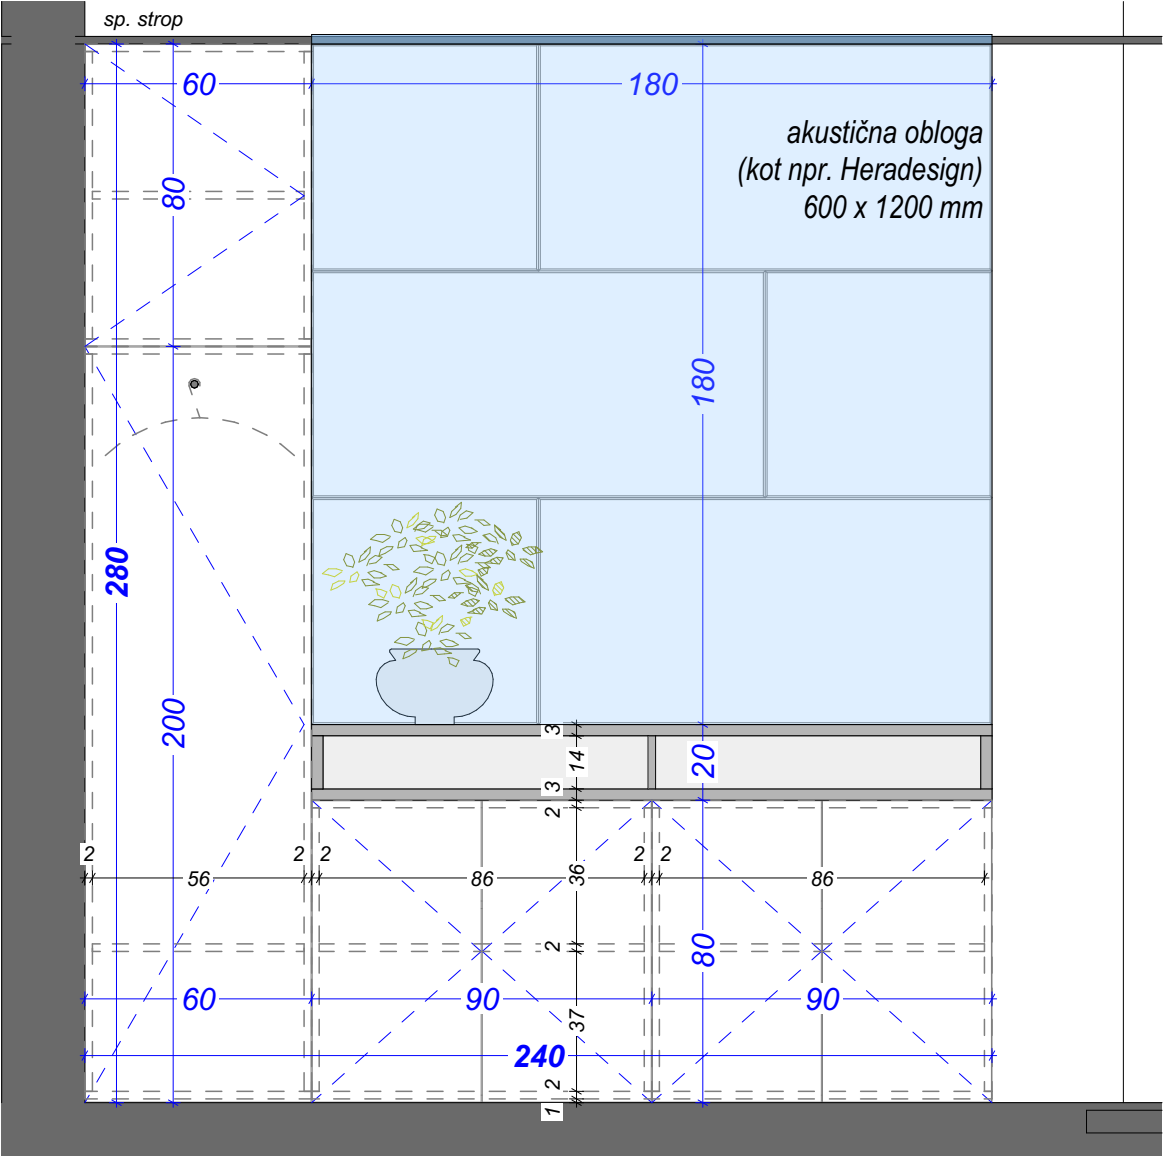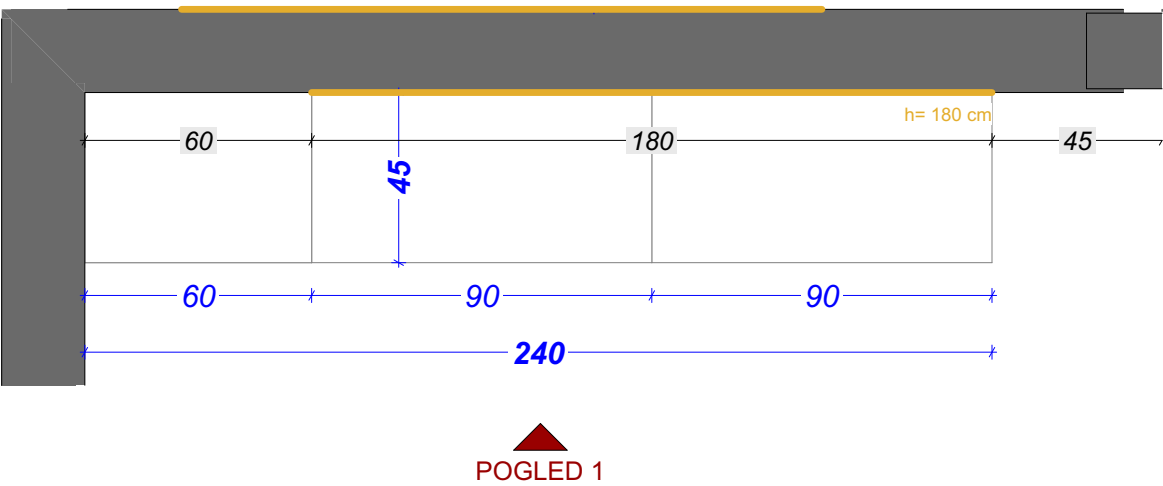

POGLED 1

LEGENDA FINALNIH OBDELAV

- mat barvano, barva po izboru projektanta
- mat barvano, barva po izboru projektanta
- stenska obloga (glej shemo)

Projektant:

STUDIO BAZA, d.o.o.
Glavni trg 17b, 2000 Maribor,
E-pošta info@studio-baza.si

±0,00 = +266,00 mnv

NAZIV:

Komunala
Slovenska Bistrica

INVESTITOR:

Komunala Slovenska Bistrica, d.o.o.
Ulica Pohorskega bataljona 12, 2310 Sl. Bistrica

Številka projekta:

9-021921

Vrsta projekta:

PZI

Vrsta načrta:

Načrt arhitekture št. 9-021921/A

IME RISBE:

PO.1.08 M 1:20

Datum:

november_2021

Odgovorni vodja projekta:

Dr.techn., R.Avstrija A. Šmid, u.d.i.a., ZAPS 0977 PA

Odg. projektant načrta arh. poslovnega objekta:

Tomaž Košat, univ.dipl.inž.arh., ZAPS 1704 PA

Odg. projektant načrta arh. servisnih objektov:

Marko Rozman, univ.dipl.inž.arh., ZAPS 1836 PA



Sodelavci:

Maja Osterman, mag.inž.arh.

Nejc Gonza, dipl.inž.arh.

Pia Mernik, mag.inž.arh.

D.3.31

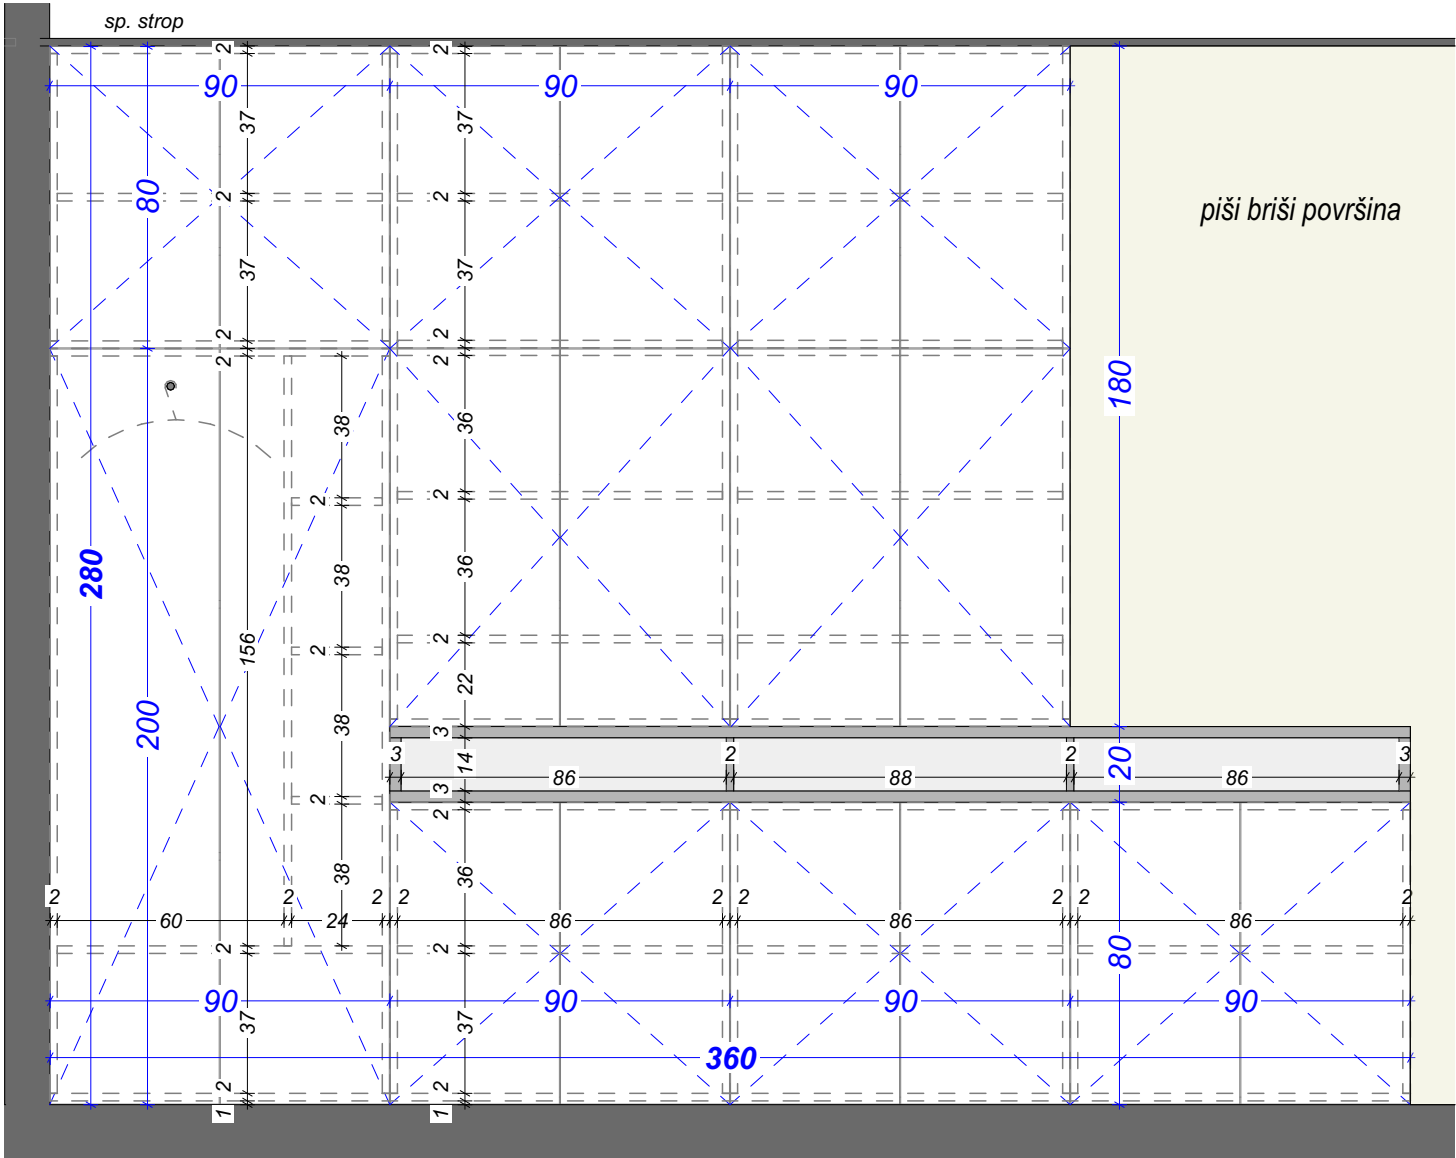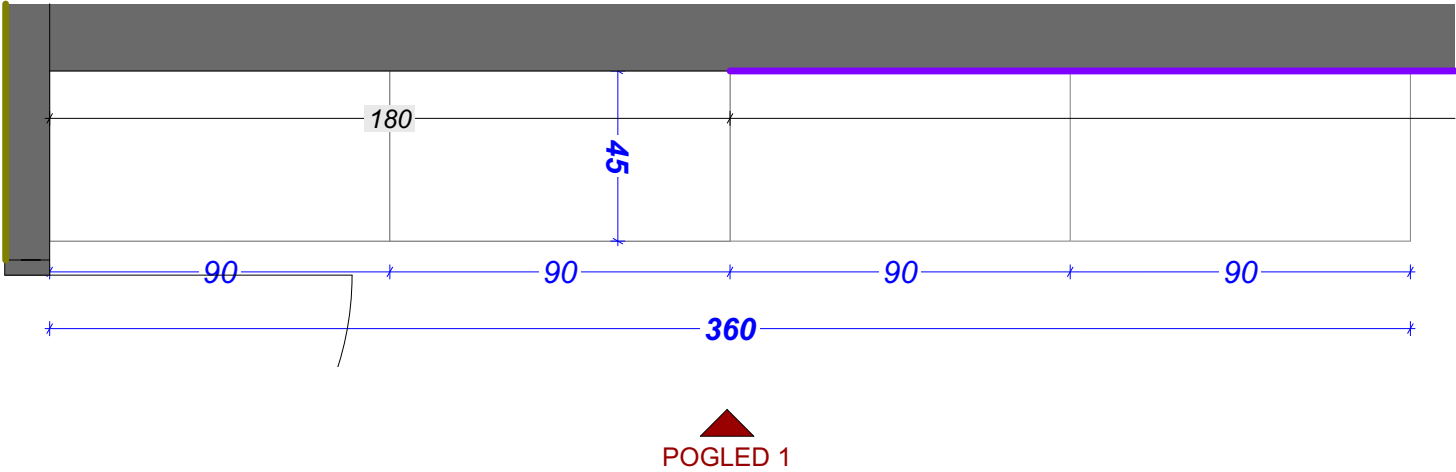

POGLED 1

LEGENDA FINALNIH OBDELAV

- mat barvano, barva po izboru projektanta
- mat barvano, barva po izboru projektanta
- stenska obloga (glej shemo)

Projektant:

STUDIO BAZA, d.o.o.
Glavni trg 17b, 2000 Maribor,
E-pošta info@studio-baza.si

±0,00 = +266,00 mnn

NAZIV:

Komunala
Slovenska Bistrica

INVESTITOR:

Komunala Slovenska Bistrica, d.o.o.
Ulica Pohorskega bataljona 12, 2310 Sl. Bistrica

Številka projekta:

9-021921

Vrsta projekta:

PZI

Vrsta načrta:

Načrt arhitekture št. 9-021921/A

IME RISBE:

PO.1.09 M 1:20

Datum:

november_2021

Odgovorni vodja projekta:

Dr.techn., R.Avstrija A. Šmid, u.d.i.a., ZAPS 0977 PA

Odg. projektant načrta arh. poslovnega objekta:

Tomaž Košat, univ.dipl.inž.arh., ZAPS 1704 PA

Odg. projektant načrta arh. servisnih objektov:

Marko Rozman, univ.dipl.inž.arh., ZAPS 1836 PA



Sodelavci:

Maja Osterman, mag.inž.arh.

Nejc Gonza, dipl.inž.arh.

Pia Mernik, mag.inž.arh.

D.3.32

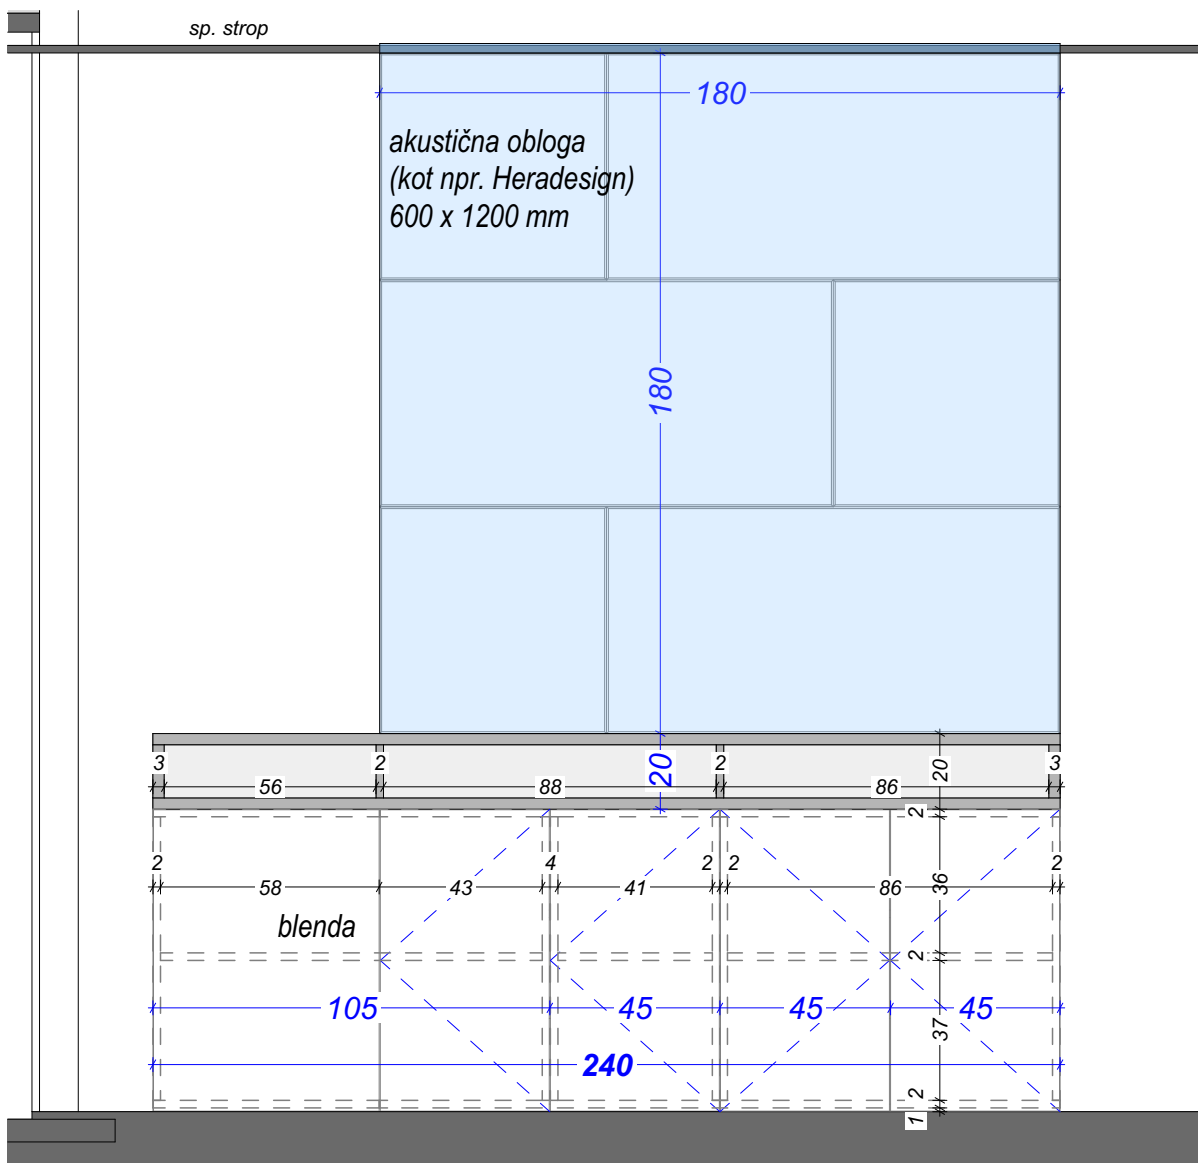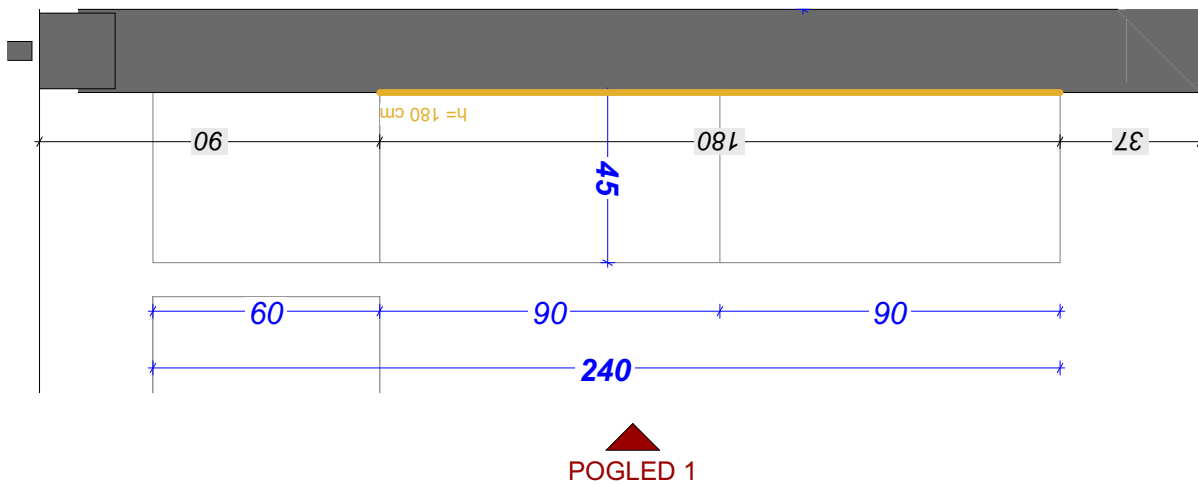

POGLED 1

LEGENDA FINALNIH OBDELAV

- mat barvano, barva po izboru projektanta
- mat barvano, barva po izboru projektanta
- stenska obloga (glej shemo)

Projektant:

STUDIO BAZA, d.o.o.
Glavni trg 17b, 2000 Maribor,
E-pošta info@studio-baza.si

±0,00 = +266,00 mnv

NAZIV:

Komunala
Slovenska Bistrica

INVESTITOR:

Komunala Slovenska Bistrica, d.o.o.
Ulica Pohorskega bataljona 12, 2310 Sl. Bistrica

Številka projekta:

9-021921

Vrsta projekta:

PZI

Vrsta načrta:

Načrt arhitekture št. 9-021921/A

IME RISBE:

PO.1.10 M 1:20

Datum:

november_2021

Odgovorni vodja projekta:

Dr.techn., R.Avstrija A. Šmid, u.d.i.a., ZAPS 0977 PA

Odg. projektant načrta arh. poslovnega objekta:

Tomaž Košat, univ.dipl.inž.arh., ZAPS 1704 PA

Odg. projektant načrta arh. servisnih objektov:

Marko Rozman, univ.dipl.inž.arh., ZAPS 1836 PA



Sodelavci:

Maja Osterman, mag.inž.arh.

Nejc Gonza, dipl.inž.arh.

Pia Mernik, mag.inž.arh.

D.3.33

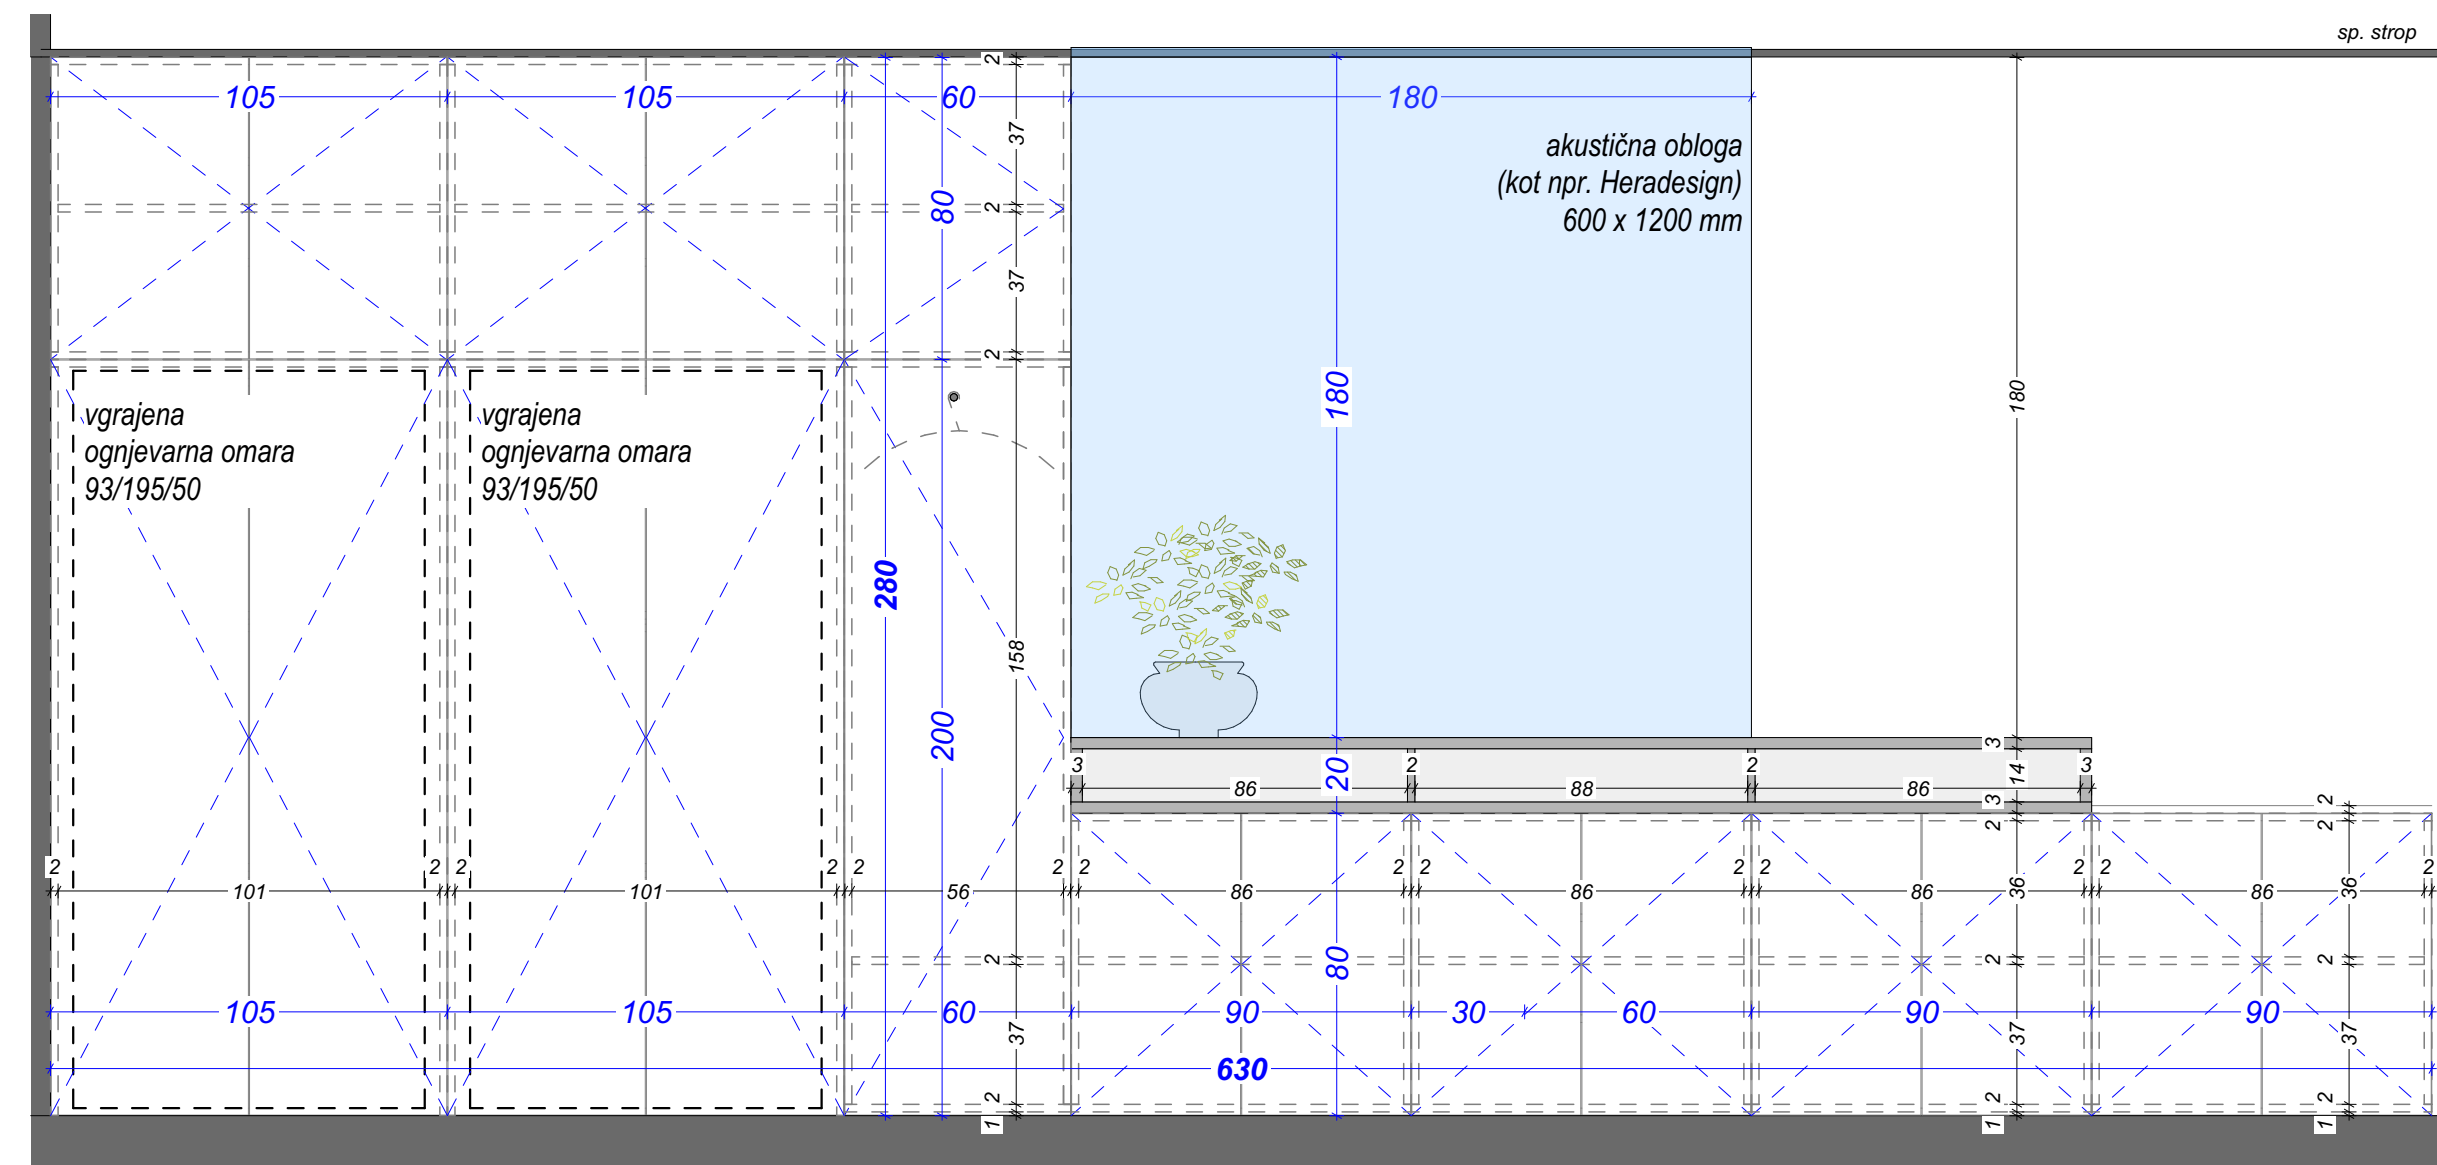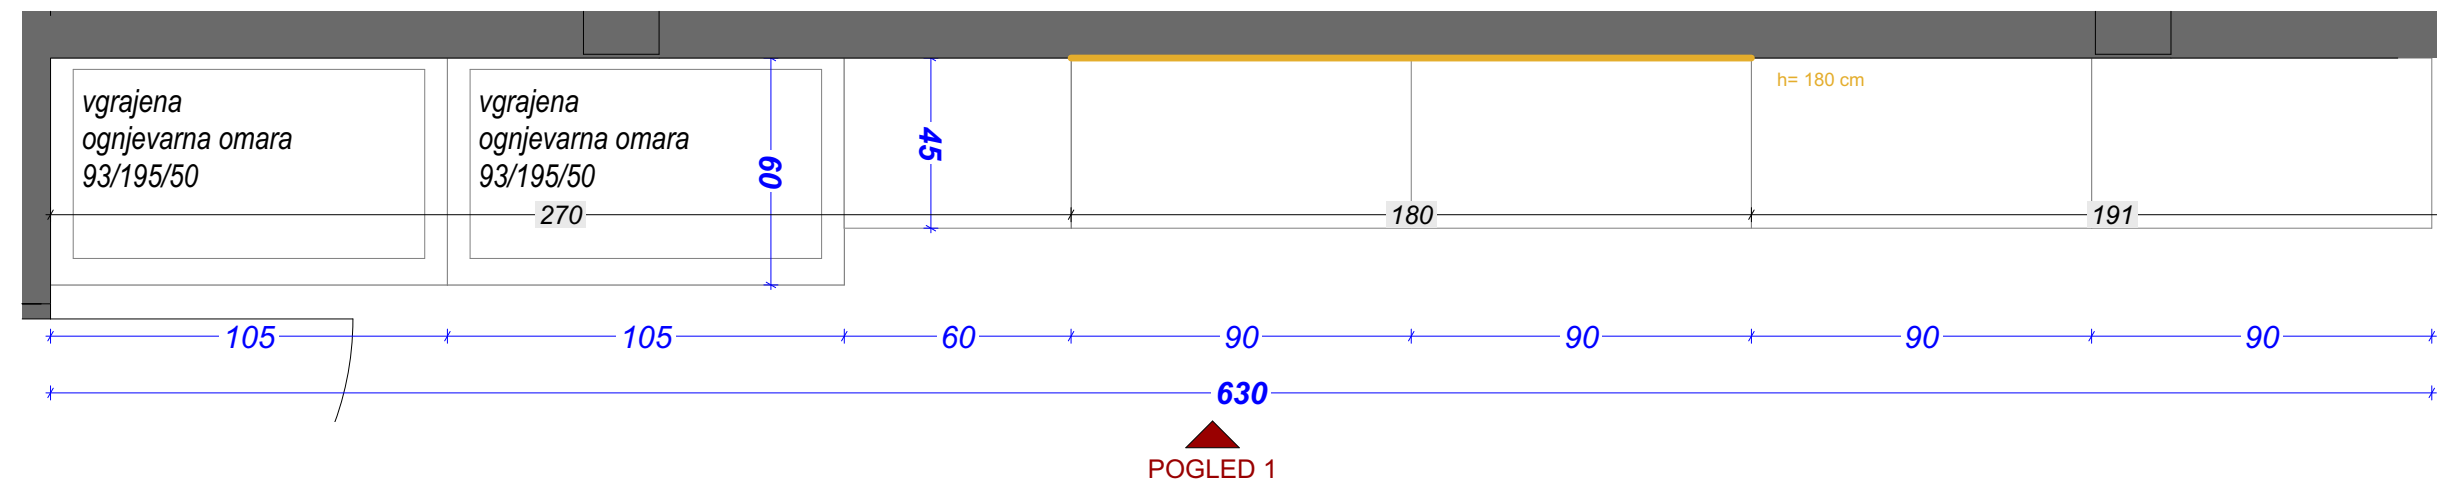

POGLED 1

LEGENDA FINALNIH OBDELAV

- mat barvano, barva po izboru projektanta
- mat barvano, barva po izboru projektanta
- stenska obloga (glej shemo)

Projektant:

STUDIO BAZA, d.o.o.
Glavni trg 17b, 2000 Maribor,
E-pošta info@studio-baza.si

±0,00 = +266,00 mnv

NAZIV:

Komunala
Slovenska Bistrica

INVESTITOR:

Komunala Slovenska Bistrica, d.o.o.
Ulica Pohorskega bataljona 12, 2310 Sl. Bistrica

Številka projekta:

9-021921

Vrsta projekta:

PZI

Vrsta načrta:

Načrt arhitekture št. 9-021921/A

IME RISBE:

PO.1.13 M 1:20

Datum:

november_2021

Odgovorni vodja projekta:

Dr.techn., R.Avstrija A. Šmid, u.d.i.a., ZAPS 0977 PA

Odg. projektant načrta arh. poslovnega objekta:

Tomaž Košat, univ.dipl.inž.arh., ZAPS 1704 PA

Odg. projektant načrta arh. servisnih objektov:

Marko Rozman, univ.dipl.inž.arh., ZAPS 1836 PA


Sodelavci:

Maja Osterman, mag.inž.arh.

Nejc Gonza, dipl.inž.arh.

Pia Mernik, mag.inž.arh.

D.3.36

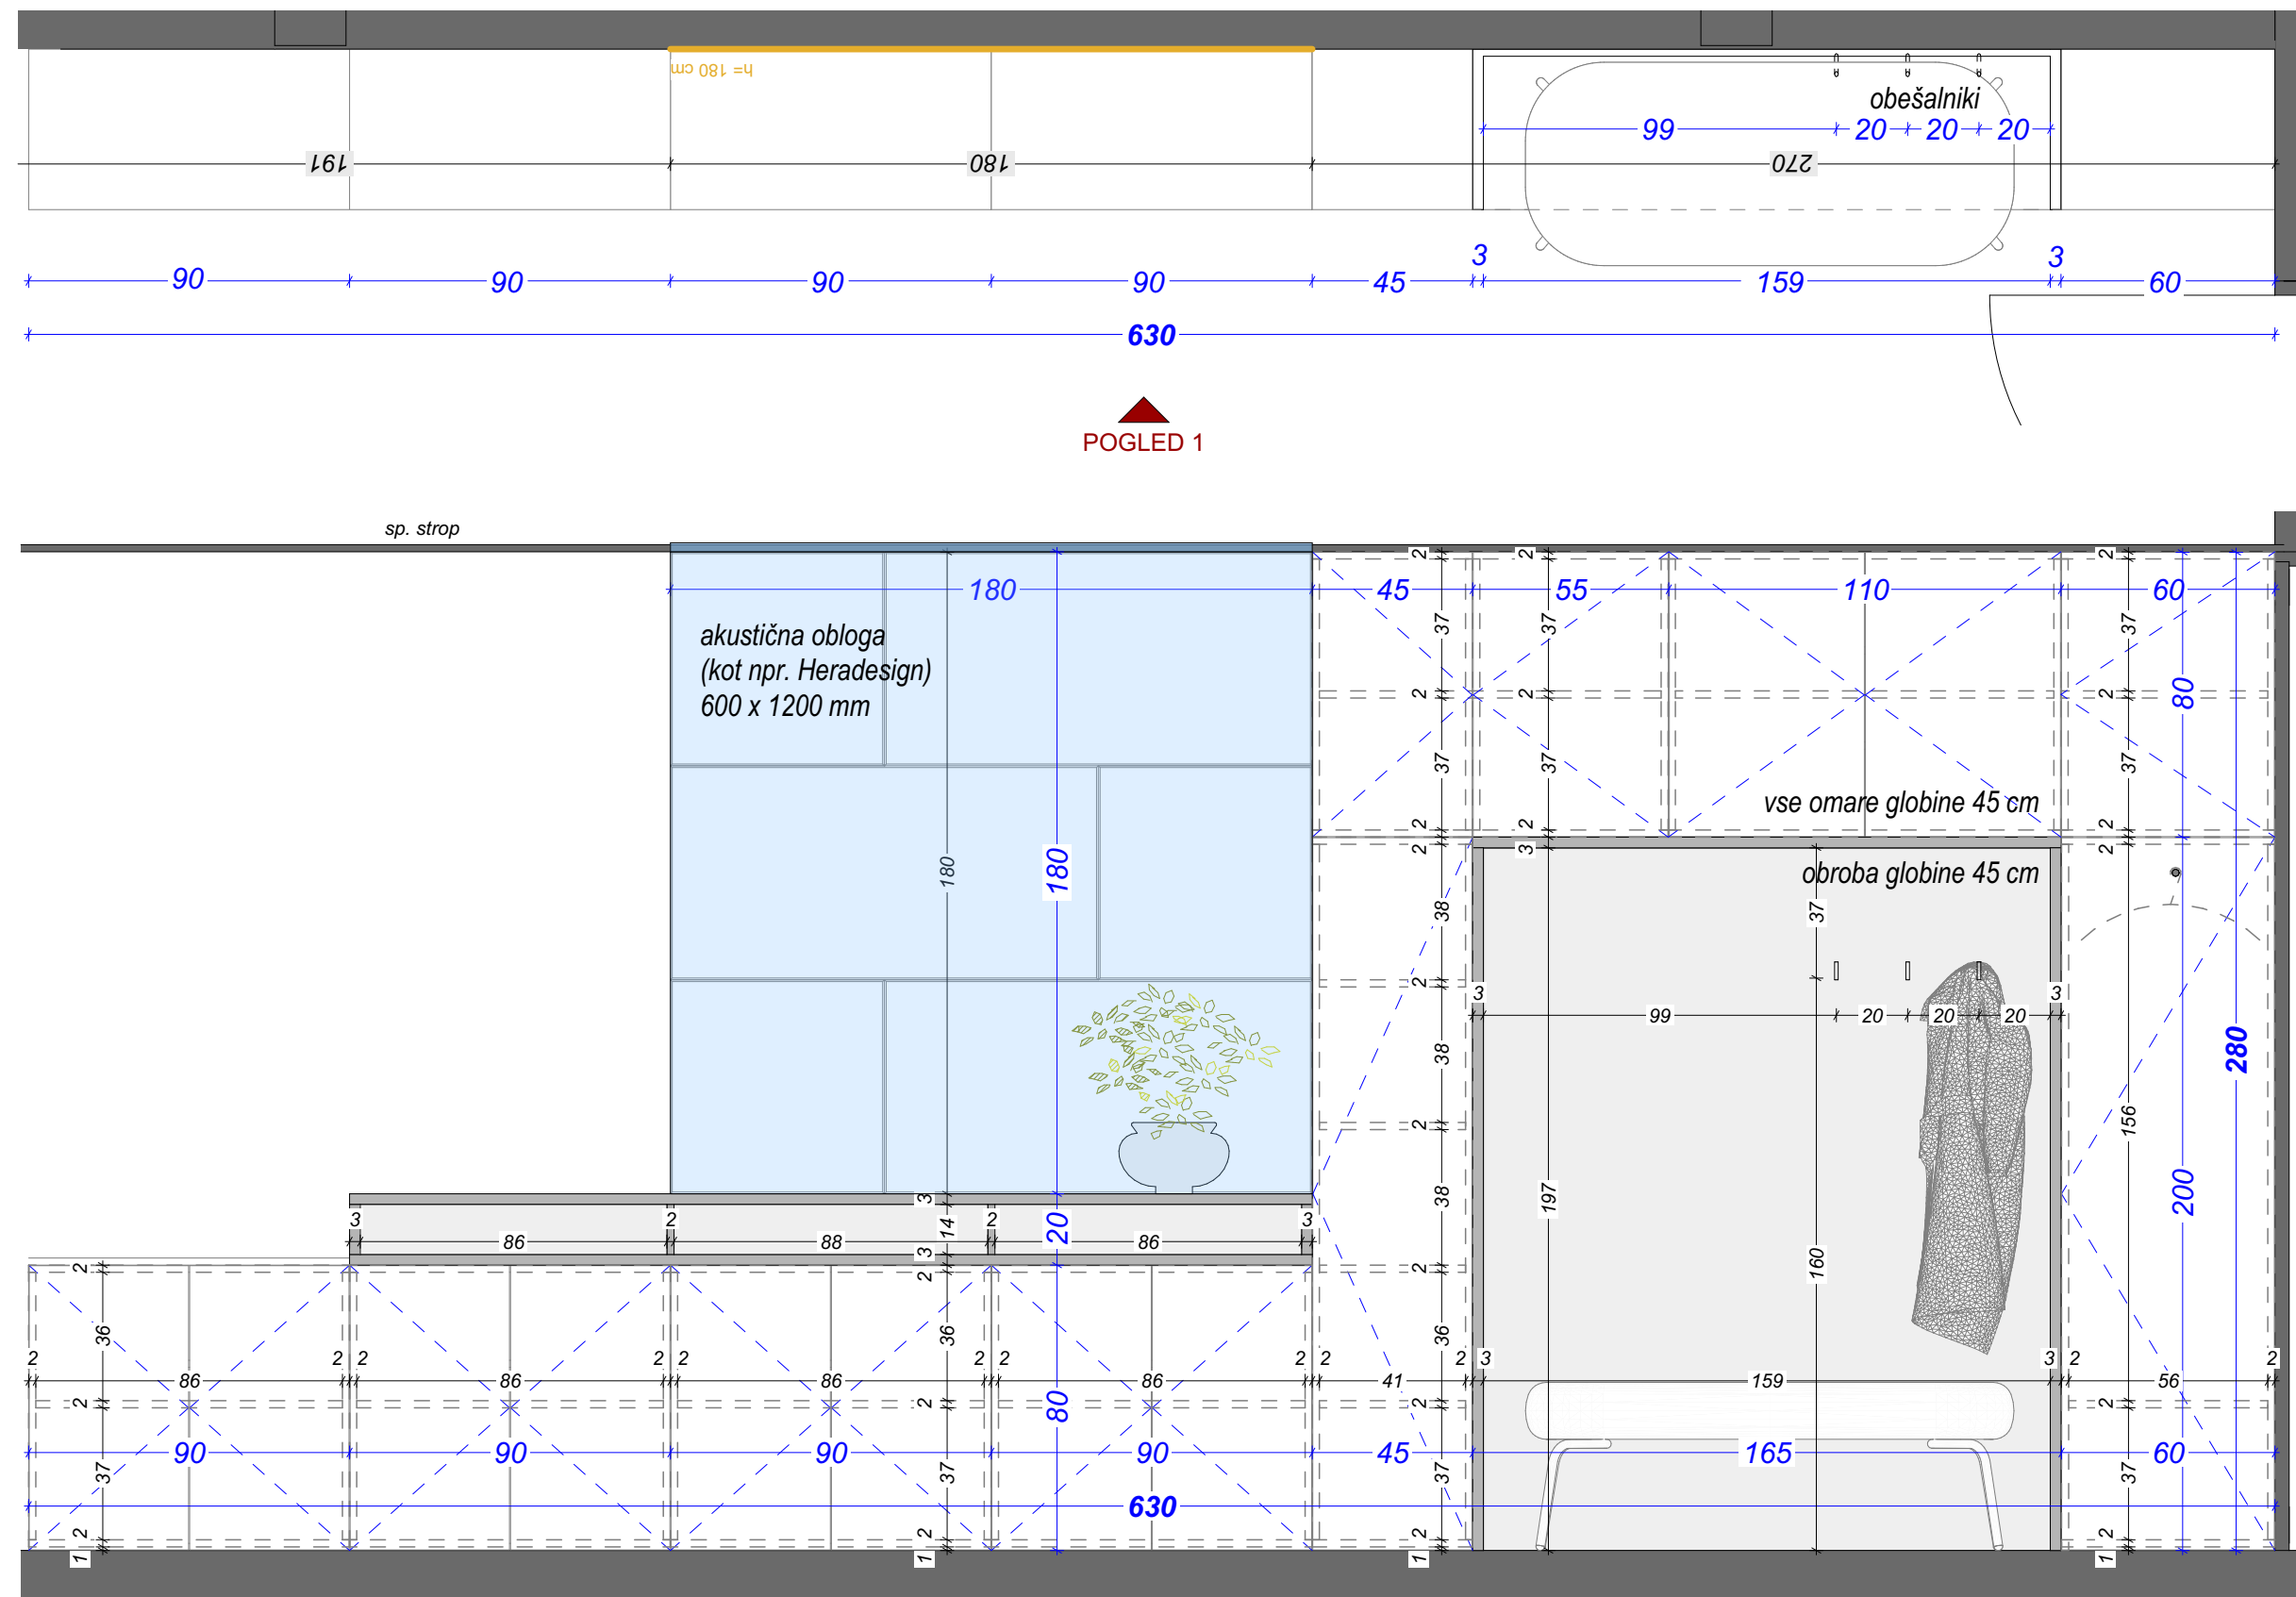

POGLED 1

LEGENDA FINALNIH OBDELAV

- mat barvano, barva po izboru projektanta
- mat barvano, barva po izboru projektanta
- stenska obloga (glej shemo)



Projektant:

STUDIO BAZA, d.o.o.
Glavni trg 17b, 2000 Maribor,
E-pošta info@studio-baza.si

±0,00 = +266,00 mnnv

NAZIV:

**Komunala
Slovenska Bistrica**

INVESTITOR:

Komunala Slovenska Bistrica, d.o.o.
Ulica Pohorskega bataljona 12, 2310 Sl. Bistrica

Številka projekta:

9-021921

Vrsta projekta:

PZI

Vrsta načrta:

Načrt arhitekture št. 9-021921/A

IME RISBE:

PO.1.14 M 1:20

Datum:

november_2021

Odgovorni vodja projekta:

Dr.techn., R.Avstrija A. Šmid, u.d.i.a., ZAPS 0977 PA

Odg. projektant načrta arh. poslovnega objekta:

Tomaž Košat, univ.dipl.inž.arh., ZAPS 1704 PA

Odg. projektant načrta arh. servisnih objektov:

Marko Rozman, univ.dipl.inž.arh., ZAPS 1836 PA

Sodelavci:



Maja Osterman, mag.inž.arh.

Nejc Gonza, dipl.inž.arh.

Pia Mernik, mag.inž.arh.

D.3.37

PO.1.15

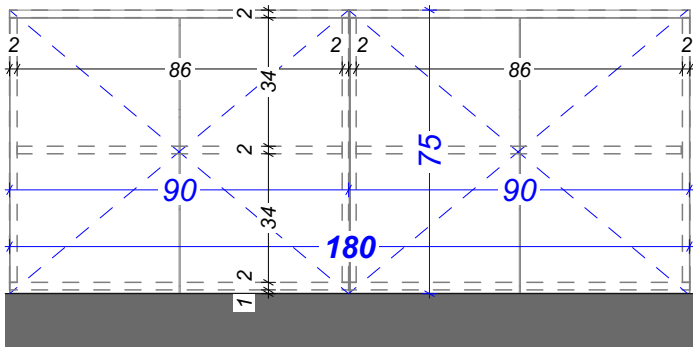
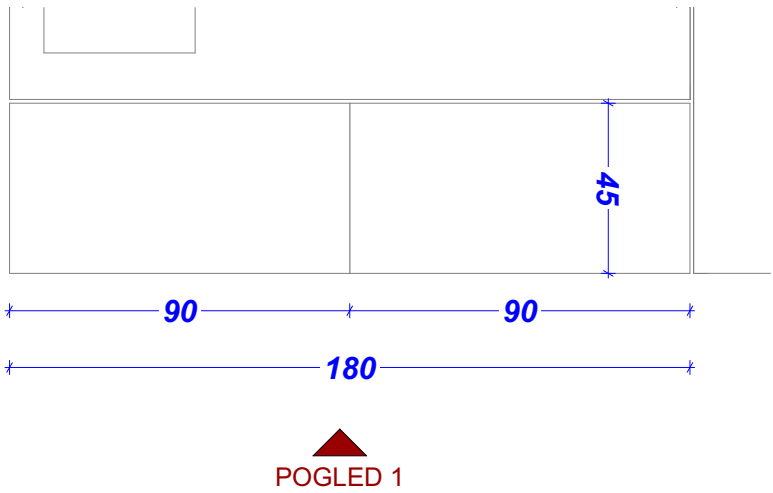


POGLED 1

LEGENDA FINALNIH OBDELAV

- mat barvano, barva po izboru projektanta
- mat barvano, barva po izboru projektanta
- stenska obloga (glej shemo)

PO.1.16

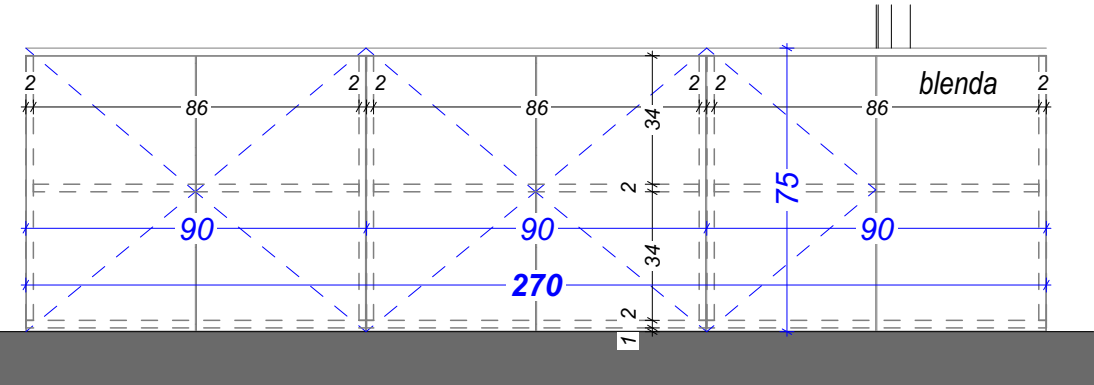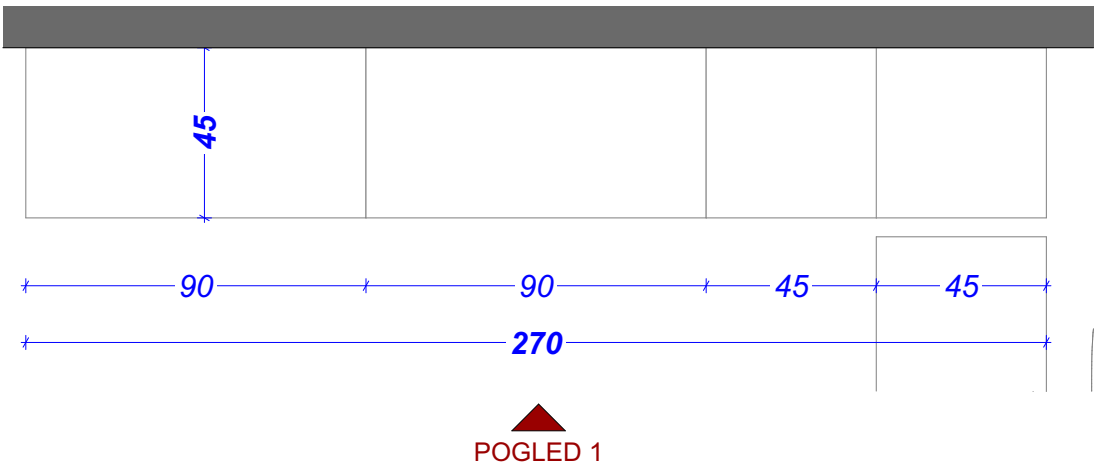

POGLED 1

Projektant:

STUDIO BAZA, d.o.o.
Glavni trg 17b, 2000 Maribor,
E-pošta info@studio-baza.si

±0,00 = +266,00 mnnv

NAZIV:

Komunala
Slovenska Bistrica

INVESTITOR:

Komunala Slovenska Bistrica, d.o.o.
Ulica Pohorskega bataljona 12, 2310 Sl. Bistrica

Številka projekta:

9-021921

Vrsta projekta:

PZI

Vrsta načrta:

Načrt arhitekture št. 9-021921/A

IME RISBE:

PO.1.15 in PO.1.16 M 1:20

Datum:

november_2021

Odgovorni vodja projekta:

Dr.techn., R.Avstrija A. Šmid, u.d.i.a., ZAPS 0977 PA

Odg. projektant načrta arh. poslovnega objekta:

Tomaž Košat, univ.dipl.inž.arh., ZAPS 1704 PA

Odg. projektant načrta arh. servisnih objektov:

Marko Rozman, univ.dipl.inž.arh., ZAPS 1836 PA



Sodelavci:

Maja Osterman, mag.inž.arh.

Nejc Gonza, dipl.inž.arh.

Pia Mernik, mag.inž.arh.



PO.1.17

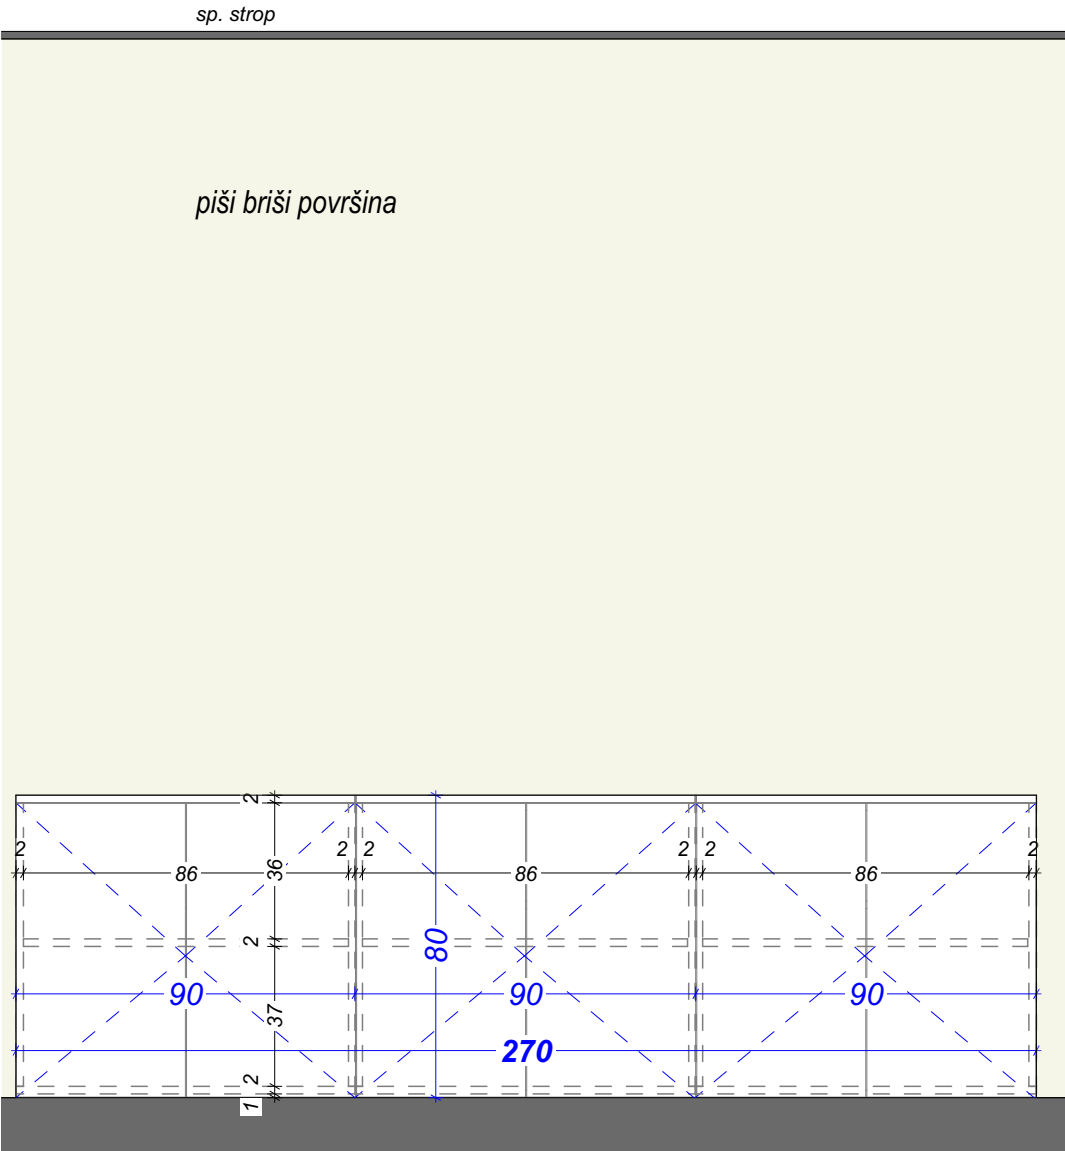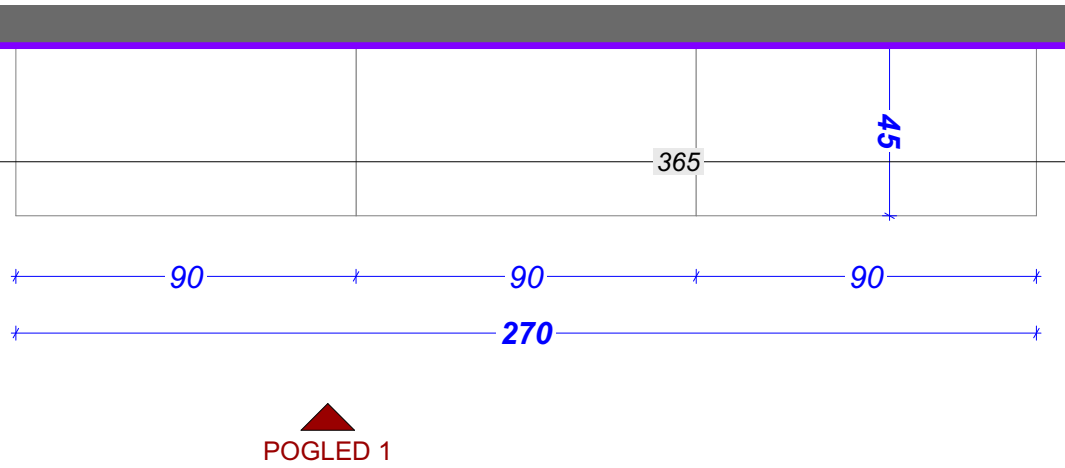

POGLED 1

- LEGENDA FINALNIH OBDELAV
- mat barvano, barva po izboru projektanta
 - mat barvano, barva po izboru projektanta
 - stenska obloga (glej shemo)

PO.1.18

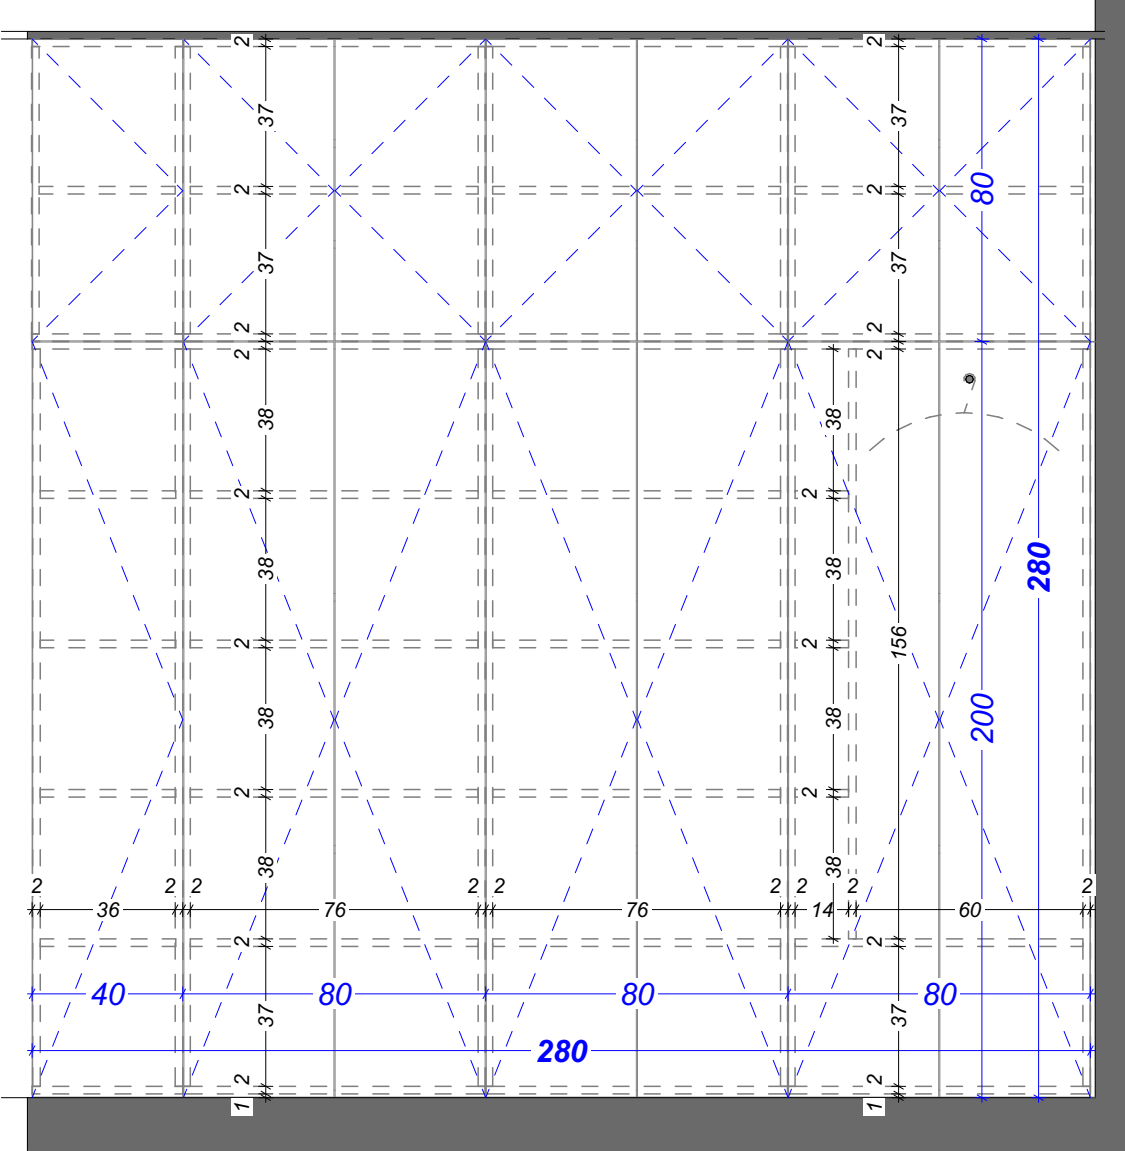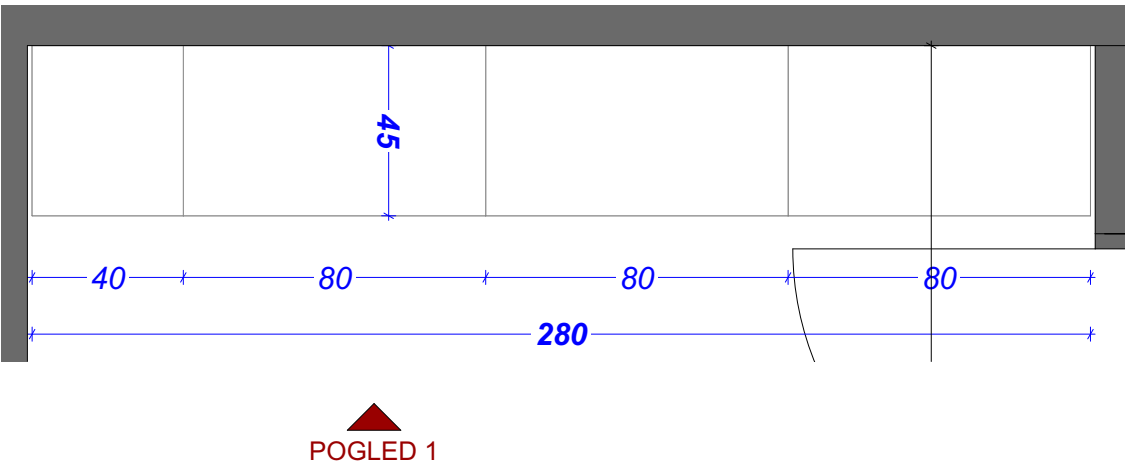

POGLED 1

Projektant:

STUDIO BAZA, d.o.o.
Glavni trg 17b, 2000 Maribor,
E-pošta info@studio-baza.si

±0,00 = +266,00 mnv

NAZIV:

Komunala Slovenska Bistrica

INVESTITOR:

Komunala Slovenska Bistrica, d.o.o.
Ulica Pohorskega bataljona 12, 2310 Sl. Bistrica

Številka projekta:

9-021921

Vrsta projekta:

PZI

Vrsta načrta:

Načrt arhitekture št. 9-021921/A

IME RISBE:

PO.1.17 in PO.1.18 M 1:20

Datum:

november_2021

Odgovorni vodja projekta:

Dr.techn., R.Avstrija A. Šmid, u.d.i.a., ZAPS 0977 PA

Odg. projektant načrta arh. poslovnega objekta:


Tomaž Košat, univ.dipl.inž.arh., ZAPS 1704 PA

Odg. projektant načrta arh. servisnih objektov:


Marko Rozman, univ.dipl.inž.arh., ZAPS 1836 PA

Sodelavci:

Maja Osterman, mag.inž.arh.
Necj Gonza, dipl.inž.arh.
Pia Mernik, mag.inž.arh.

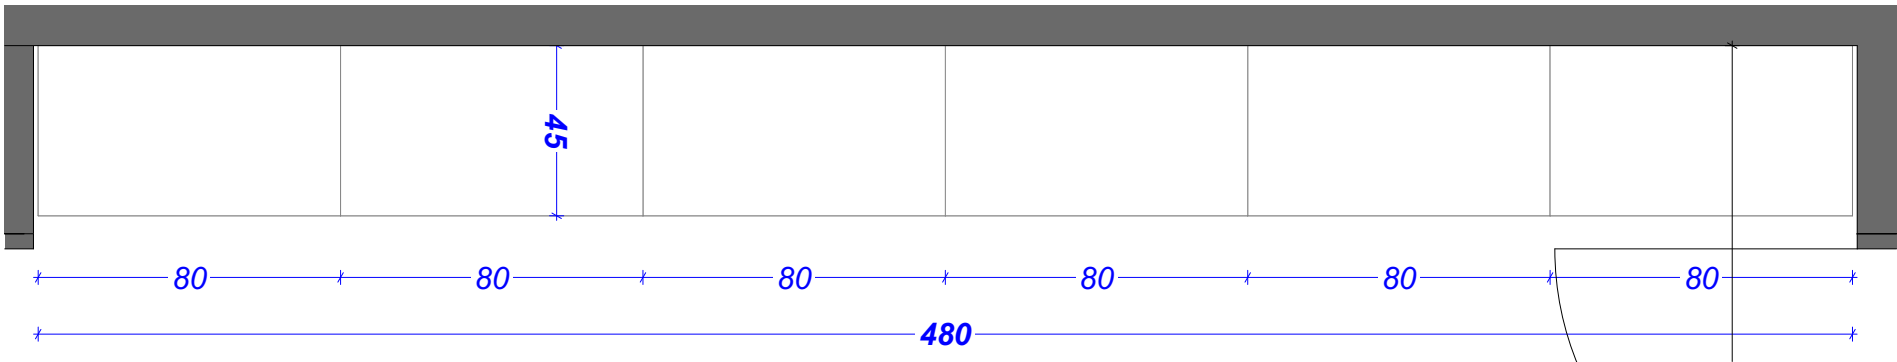

POGLED 1

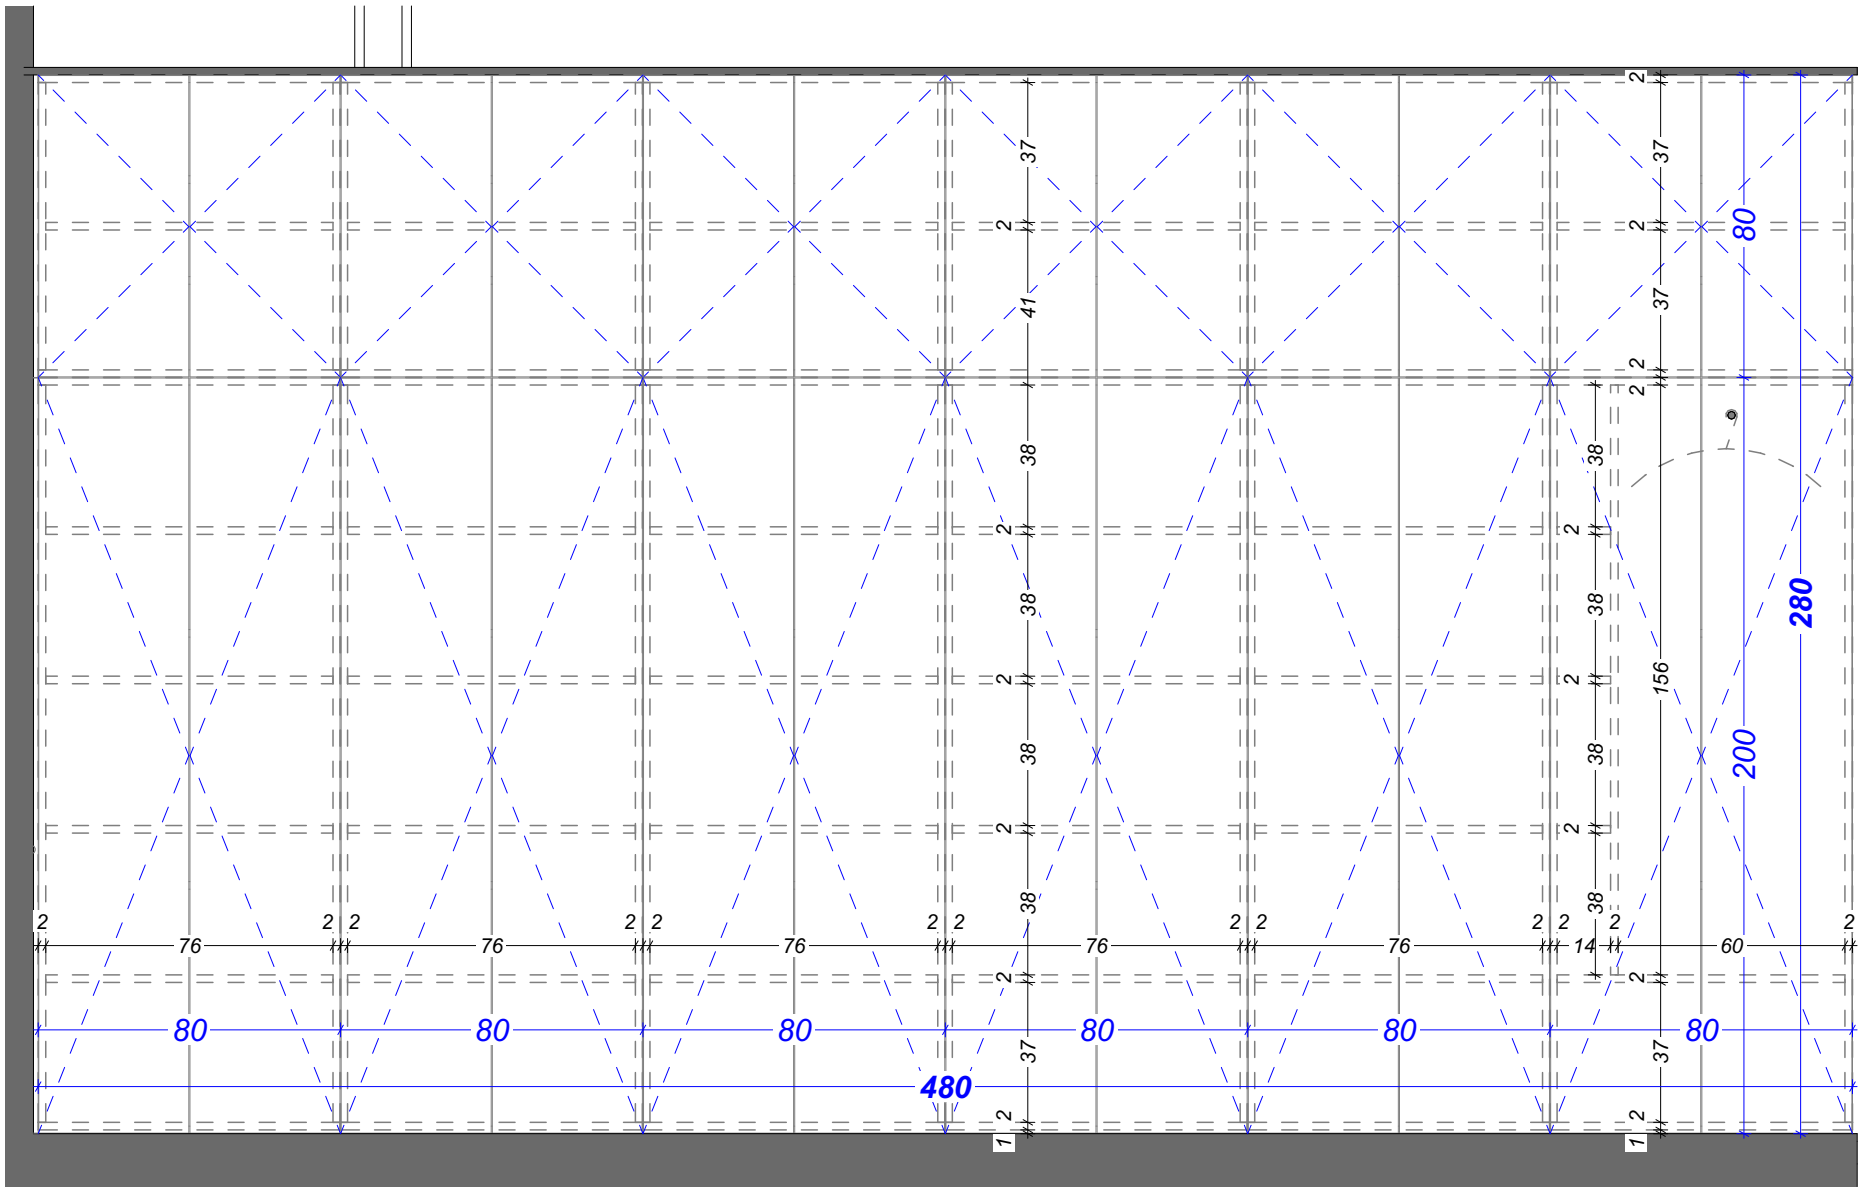

POGLED 1

LEGENDA FINALNIH OBDELAV

- mat barvano, barva po izboru projektanta
- mat barvano, barva po izboru projektanta
- stenska obloga (glej shemo)

Projektant:

STUDIO BAZA, d.o.o.
Glavni trg 17b, 2000 Maribor,
E-pošta info@studio-baza.si

±0,00 = +266,00 mnv

NAZIV:

Komunala
Slovenska Bistrica

INVESTITOR:

Komunala Slovenska Bistrica, d.o.o.
Ulica Pohorskega bataljona 12, 2310 Sl. Bistrica

Številka projekta:

9-021921

Vrsta projekta:

PZI

Vrsta načrta:

Načrt arhitekture št. 9-021921/A

IME RISBE:

PO.1.19 M 1:20

Datum:

november_2021

Odgovorni vodja projekta:

Dr.techn., R.Avstrija A. Šmid, u.d.i.a., ZAPS 0977 PA

Odg. projektant načrta arh. poslovnega objekta:

Tomaž Košat, univ.dipl.inž.arh., ZAPS 1704 PA

Odg. projektant načrta arh. servisnih objektov:

Marko Rozman, univ.dipl.inž.arh., ZAPS 1836 PA


Sodelavci:

Maja Osterman, mag.inž.arh.


Nejc Gonza, dipl.inž.arh.

Pia Mernik, mag.inž.arh.

D.3.40

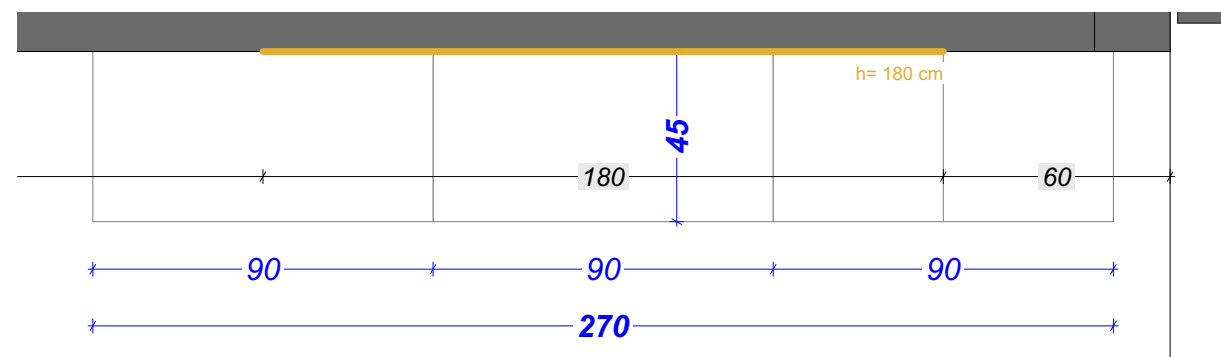

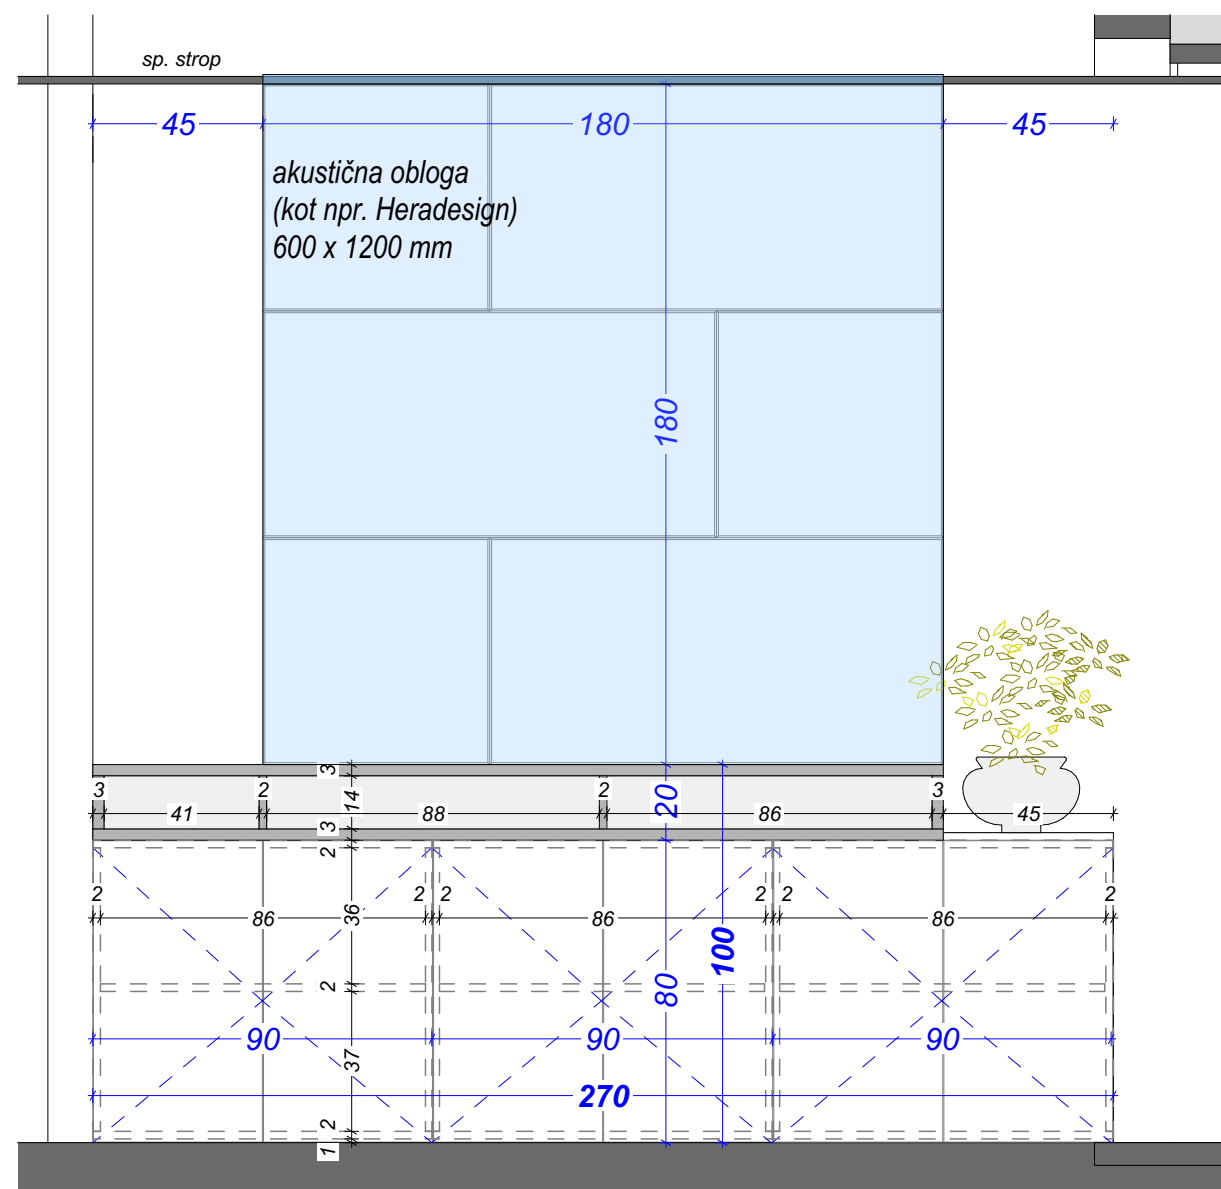


POGLED 1



POGLED 1

LEGENDA FINALNIH OBDELAV

-  mat barvano, barva po izboru projektanta
-  mat barvano, barva po izboru projektanta
-  stenska obloga (glej shemo)

Projektant:

STUDIO BAZA, d.o.o.

Glavni trg 17b, 2000 Maribor,

E-pošta info@studio-baza.si

 $\pm 0,00 = +266,00 \text{ mnv}$

NAZIV:

Komunala
Slovenska Bistrica

INVESTITOR:

Komunala Slovenska Bistrica, d.o.o.
Ulica Pohorskega bataljona 12, 2310 Sl. Bistrica

Številka projekta:

9-021921

Vrsta projekta:

PZI

Vrsta načrta:

Načrt arhitekture št. 9-021921/A

IME RISBE:

PO.1.20 M 1:20

Datum:

november 2021

Odgovorni vodja projekta:

Dr.techn., R.Avstrija A. Šmid, u.d.i.a., ZAPS 0977 PA

Odg. projektant načrta arh. poslovnega objekta:

Tomaž Košat, univ.dipl.inž.arh., ZAPS 1704 PA

Odg. projektant načrta arh. servisnih objektov:

Marko Rozman, univ.dipl.inž.arh., ZAPS 1836 PA


Sodelavci:

Maja Osterman, mag.inž.arh.

Nejc Gonza, dipl.inž.arh.

Pia Mernik, mag.inž.arh.

D.3.41

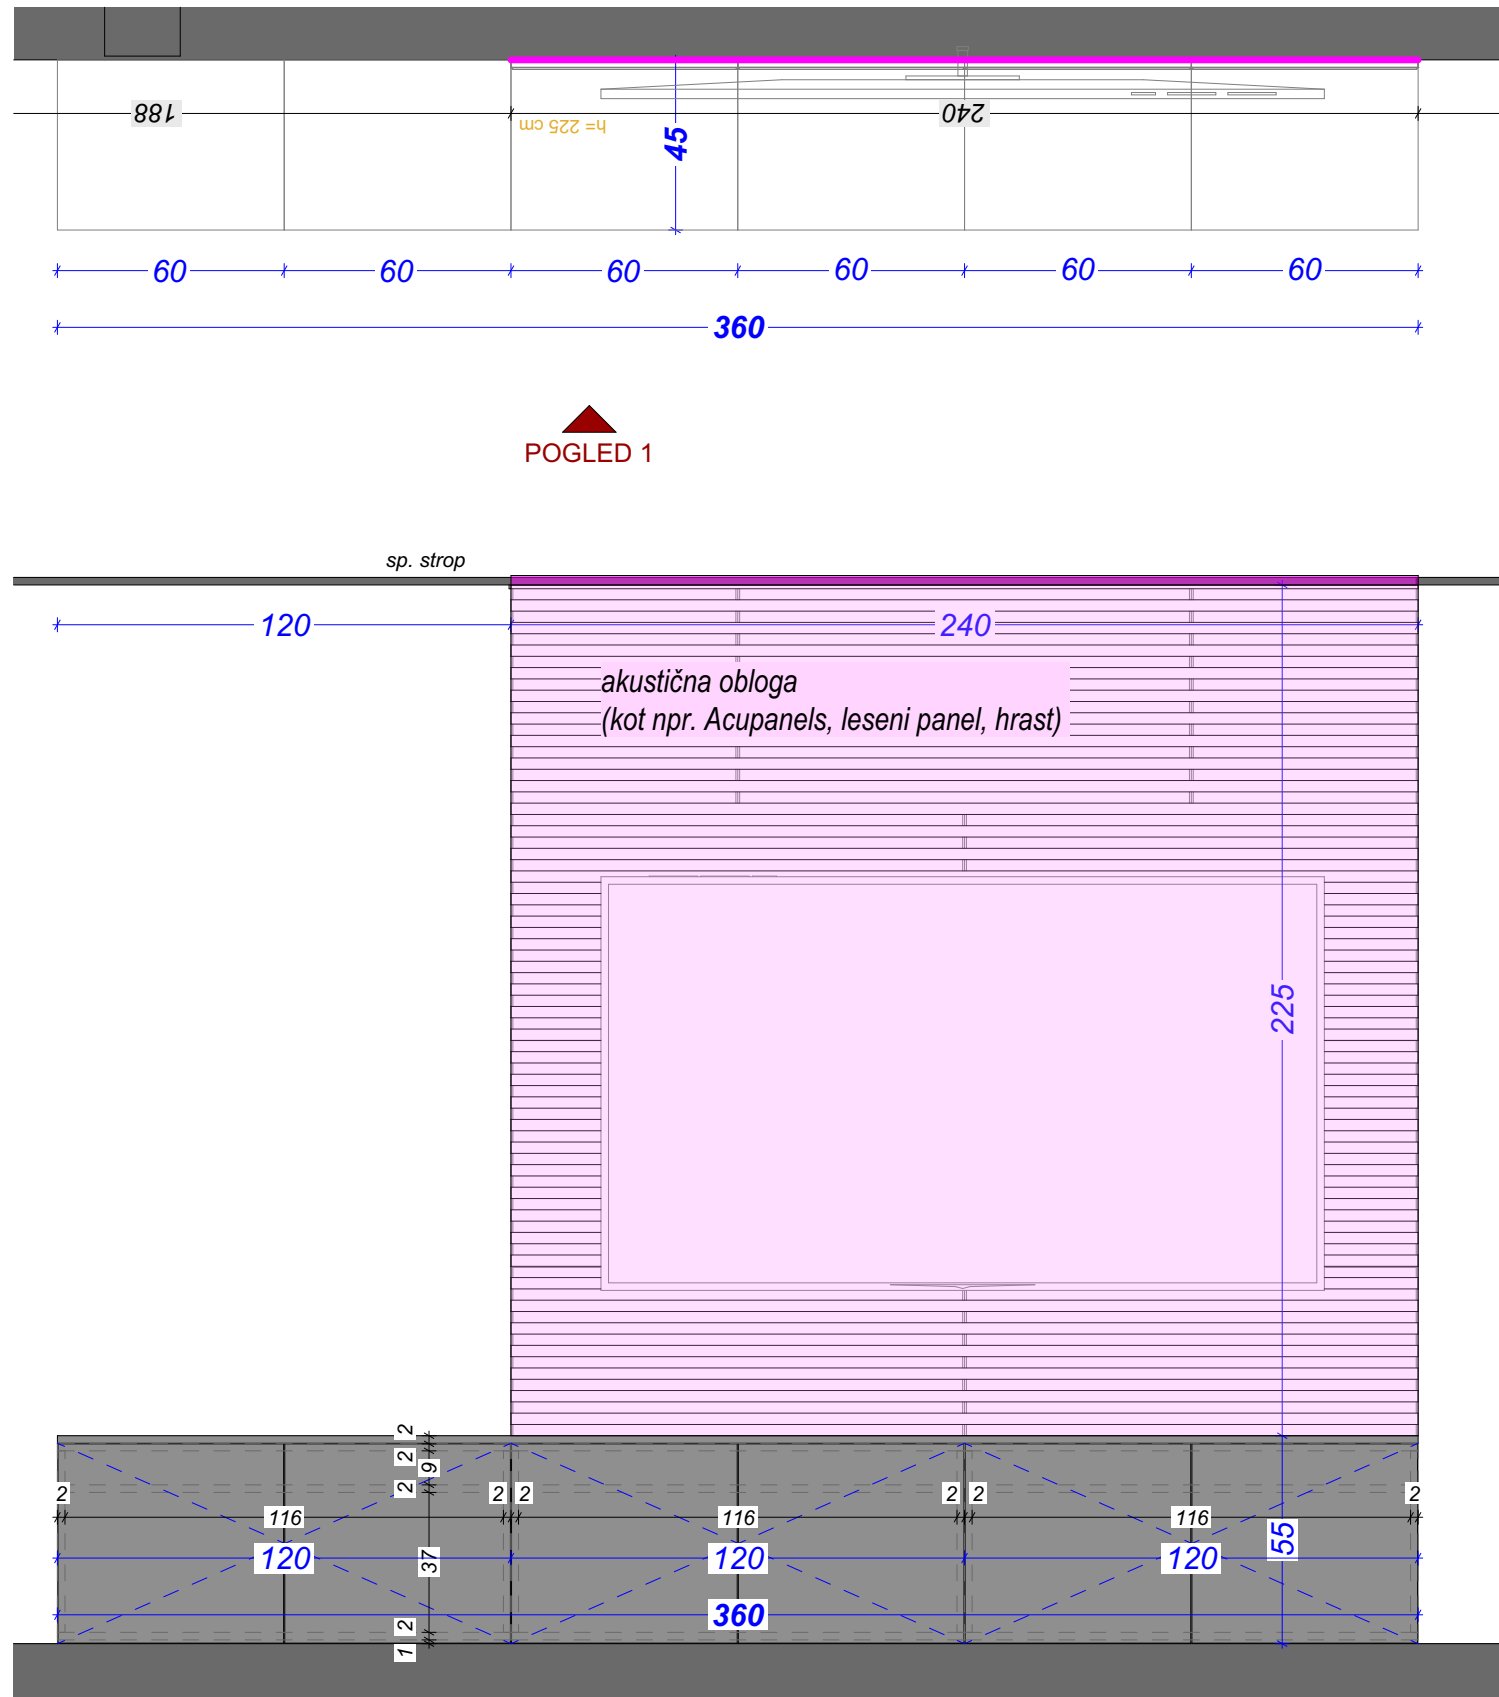

POGLED 1

POGLED 1

- LEGENDA FINALNIH OBDELAV
- mat barvano, barva po izboru projektanta
 - mat barvano, barva po izboru projektanta
 - stenska obloga (glej shemo)

Projektant:

STUDIO BAZA, d.o.o.
Glavni trg 17b, 2000 Maribor,
E-pošta info@studio-baza.si

±0,00 = +266,00 mnv

NAZIV:

Komunala Slovenska Bistrica

INVESTITOR:

Komunala Slovenska Bistrica, d.o.o.
Ulica Pohorskega bataljona 12, 2310 Sl. Bistrica

Številka projekta:

9-021921

Vrsta projekta:

PZI

Vrsta načrta:

Načrt arhitekture št. 9-021921/A

IME RISBE:

PO.1.21 M 1:20

Datum:

november_2021

Odgovorni vodja projekta:

Dr.techn., R.Avstrija A. Šmid, u.d.i.a., ZAPS 0977 PA

Odg. projektant načrta arh. poslovnega objekta:



Tomaž Košat, univ.dipl.inž.arh., ZAPS 1704 PA

Odg. projektant načrta arh. servisnih objektov:

Marko Rozman, univ.dipl.inž.arh., ZAPS 1836 PA

Sodelavci:


Maja Osterman, mag.inž.arh.
Nec Gonza, dipl.inž.arh.
Pia Mernik, mag.inž.arh.

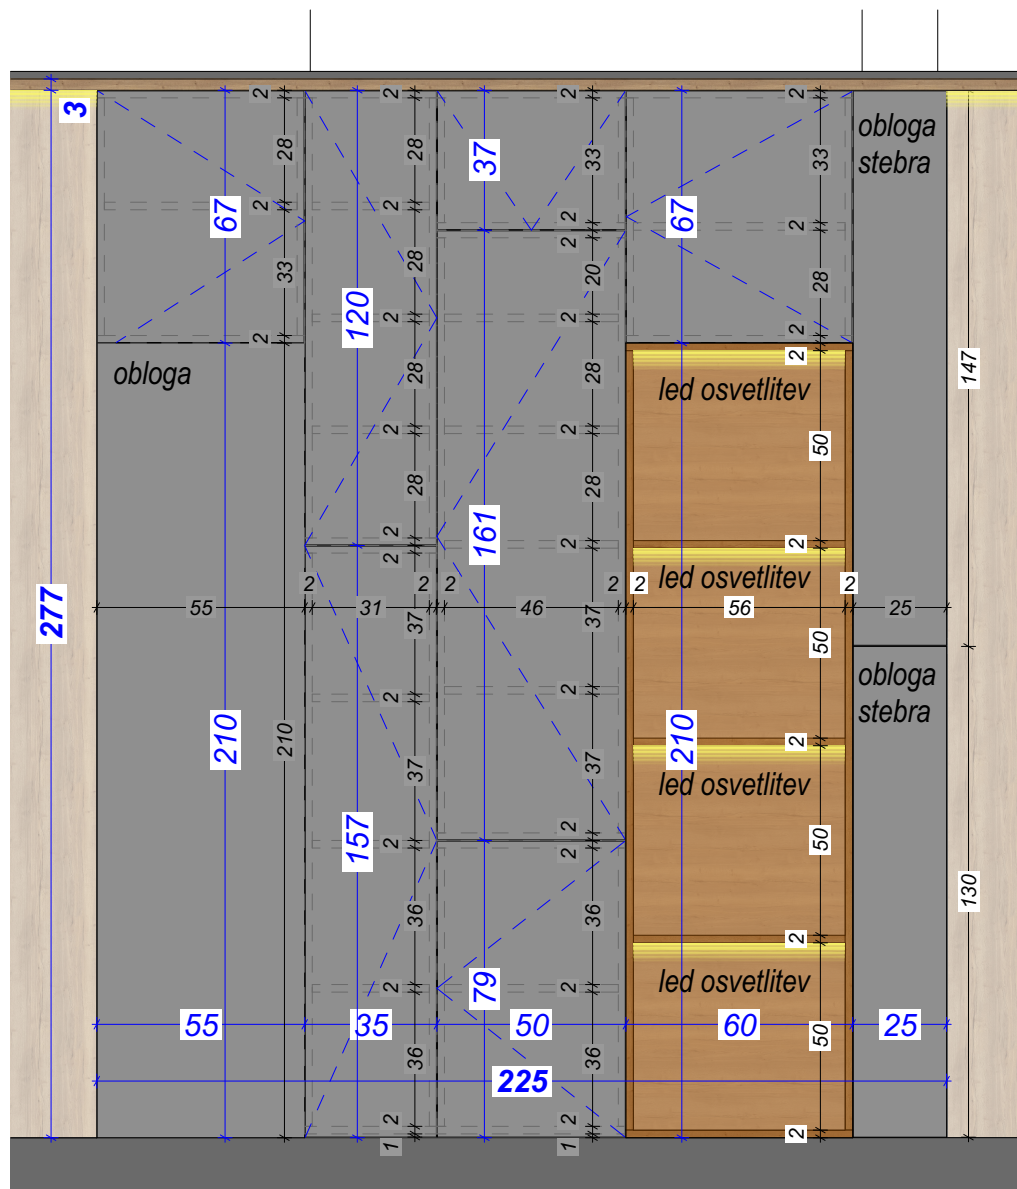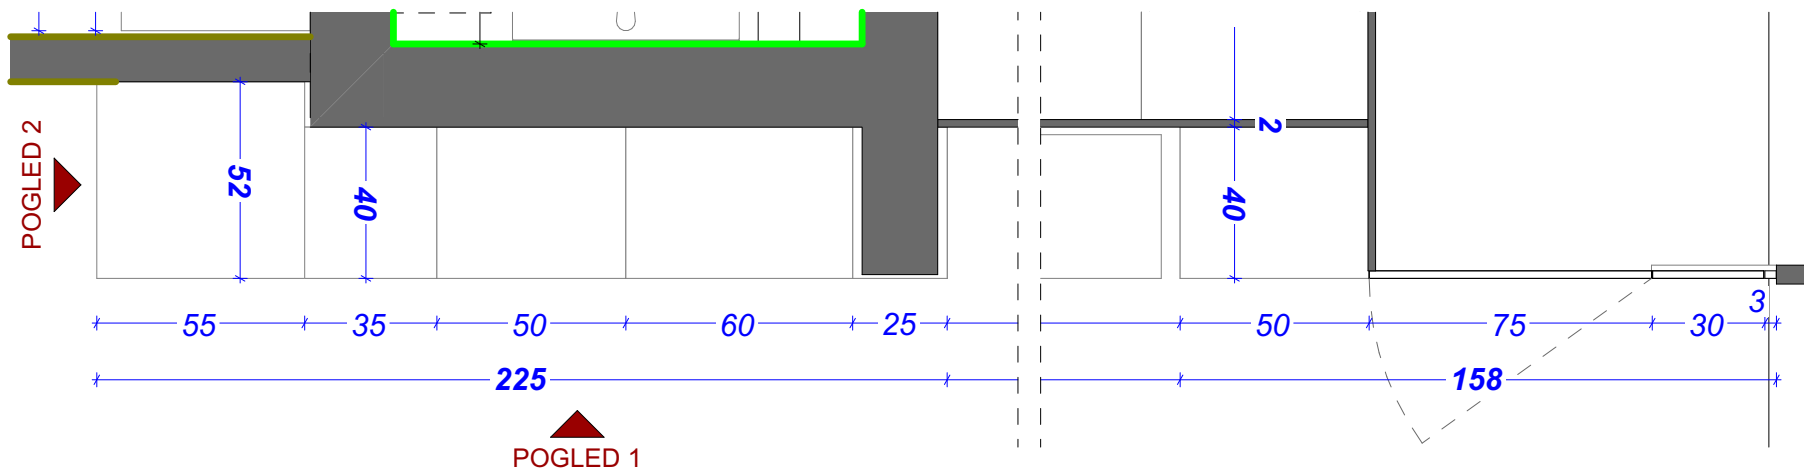

POGLED 1

LEGENDA FINALNIH OBDELAV

- mat barvano, barva po izboru projektanta
- mat barvano, barva po izboru projektanta
- furnirano, mat lakirano, furnir po izboru projektanta (oreh)
- stenska obloga (glej shemo)

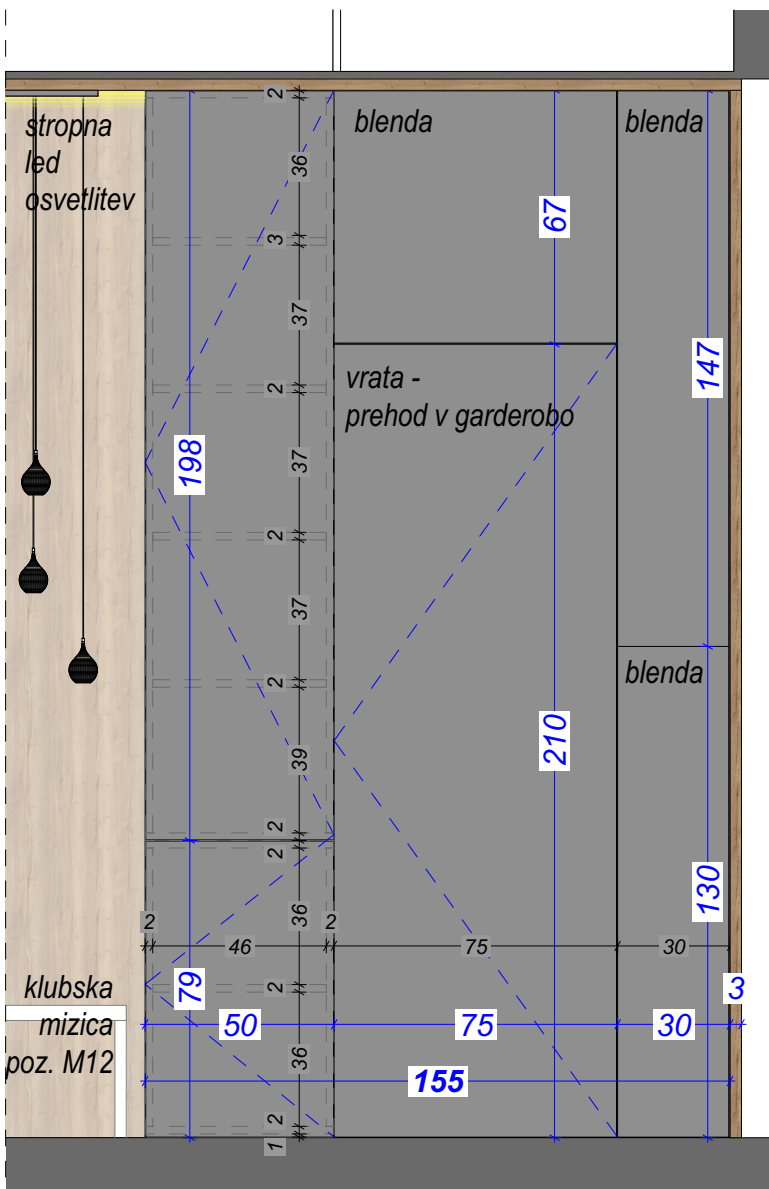

POGLED 2



Projektant:

STUDIO BAZA, d.o.o.

Glavni trg 17b, 2000 Maribor,

E-pošta info@studio-baza.si

±0,00 = +266,00 mnv

NAZIV:

**Komunala
Slovenska Bistrica**

INVESTITOR:

Komunala Slovenska Bistrica, d.o.o.
Ulica Pohorskega bataljona 12, 2310 Sl. Bistrica

Številka projekta:

9-021921

Vrsta projekta:

PZI

Vrsta načrta:

Načrt arhitekture št. 9-021921/A

IME RISBE:

PO.1.22 M 1:20

Datum:

november_2021

Odgovorni vodja projekta:

Dr.techn., R.Avstrija A. Šmid, u.d.i.a., ZAPS 0977 PA

Odg. projektant načrta arh. poslovnega objekta:

Tomaž Košat, univ.dipl.inž.arh., ZAPS 1704 PA

Odg. projektant načrta arh. servisnih objektov:

Marko Rozman, univ.dipl.inž.arh., ZAPS 1836 PA


Sodelavci:

Maja Osterman, mag.inž.arh.


Nejc Gonza, dipl.inž.arh.

Pia Mernik, mag.inž.arh.

D.3.43

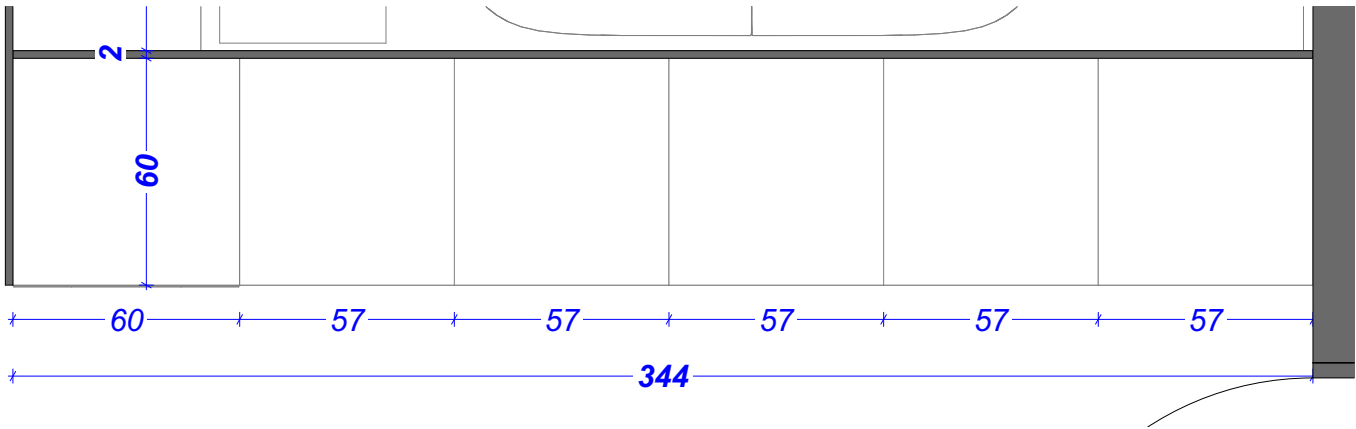

POGLED 1

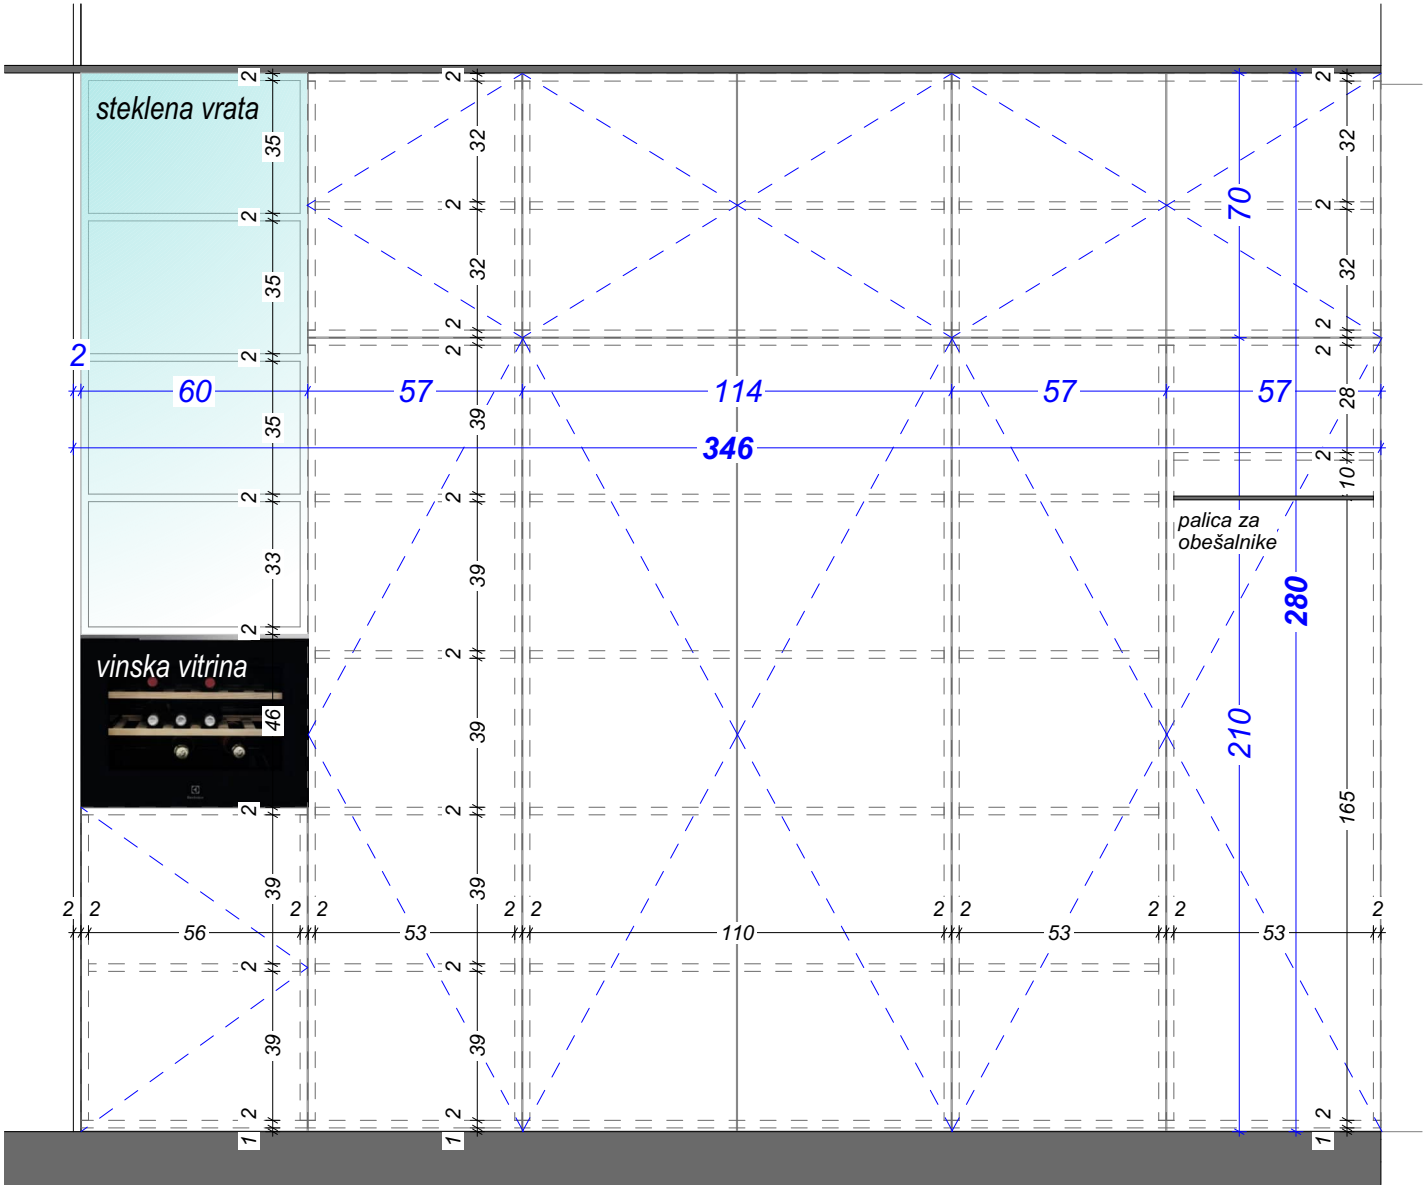

POGLED 1

LEGENDA FINALNIH OBDELAV

- mat barvano, barva po izboru projektanta
- mat barvano, barva po izboru projektanta
- stenska obloga (glej shemo)

Projektant:

STUDIO BAZA, d.o.o.
Glavni trg 17b, 2000 Maribor,
E-pošta info@studio-baza.si

±0,00 = +266,00 mnn

NAZIV:

Komunala
Slovenska Bistrica

INVESTITOR:

Komunala Slovenska Bistrica, d.o.o.
Ulica Pohorskega bataljona 12, 2310 Sl. Bistrica

Številka projekta:

9-021921

Vrsta projekta:

PZI

Vrsta načrta:

Načrt arhitekture št. 9-021921/A

IME RISBE:

PO.1.23 M 1:20

Datum:

november_2021

Odgovorni vodja projekta:

Dr.techn., R.Avstrija A. Šmid, u.d.i.a., ZAPS 0977 PA

Odg. projektant načrta arh. poslovnega objekta:

Tomaž Košat, univ.dipl.inž.arh., ZAPS 1704 PA

Odg. projektant načrta arh. servisnih objektov:

Marko Rozman, univ.dipl.inž.arh., ZAPS 1836 PA


Sodelavci:

Maja Osterman, mag.inž.arh.


Nejc Gonza, dipl.inž.arh.

Pia Mernik, mag.inž.arh.

D.3.44

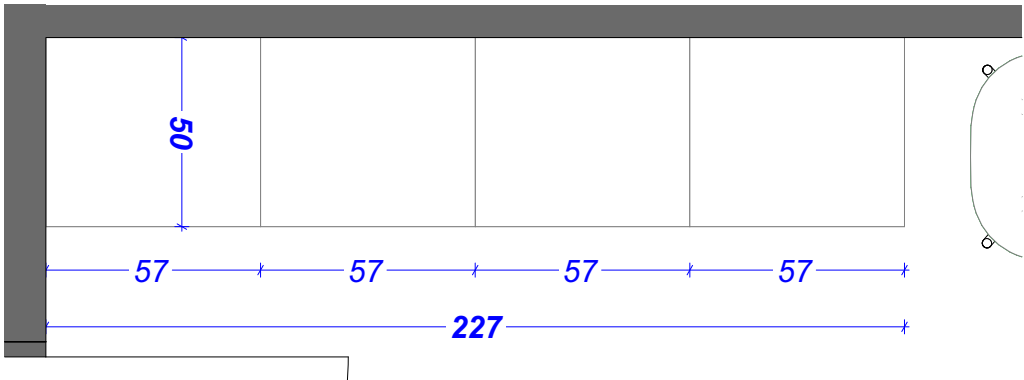

POGLED 1

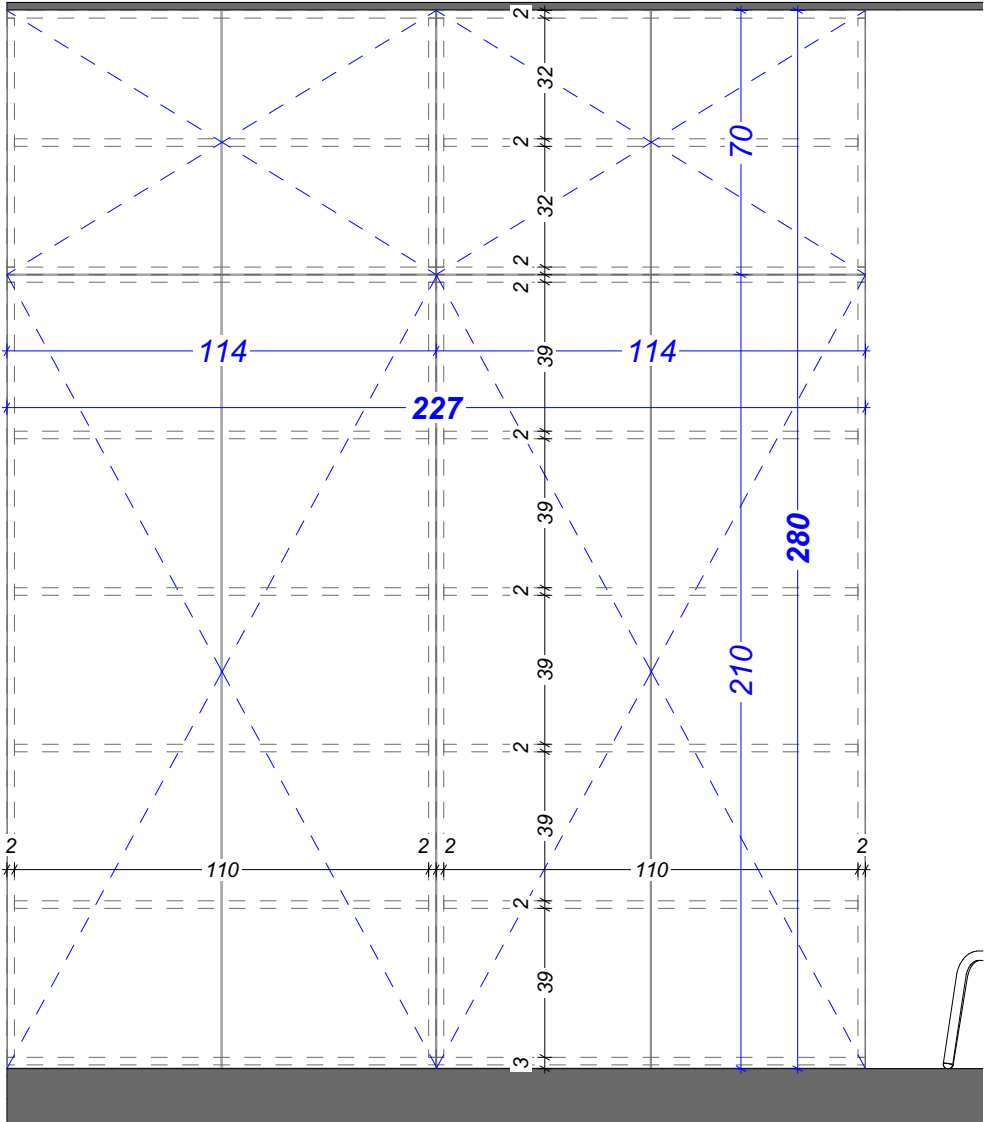

POGLED 1

LEGENDA FINALNIH OBDELAV

- mat barvano, barva po izboru projektanta
- mat barvano, barva po izboru projektanta
- stenska obloga (glej shemo)

Projektant:

STUDIO BAZA, d.o.o.
Glavni trg 17b, 2000 Maribor,
E-pošta info@studio-baza.si

±0,00 = +266,00 mnv

NAZIV:

Komunala
Slovenska Bistrica

INVESTITOR:

Komunala Slovenska Bistrica, d.o.o.
Ulica Pohorskega bataljona 12, 2310 Sl. Bistrica

Številka projekta:

9-021921

Vrsta projekta:

PZI

Vrsta načrta:

Načrt arhitekture št. 9-021921/A

IME RISBE:

PO.1.24 M 1:20

Datum:

november_2021

Odgovorni vodja projekta:

Dr.techn., R.Avstrija A. Šmid, u.d.i.a., ZAPS 0977 PA

Odg. projektant načrta arh. poslovnega objekta:

Tomaž Košat, univ.dipl.inž.arh., ZAPS 1704 PA

Odg. projektant načrta arh. servisnih objektov:

Marko Rozman, univ.dipl.inž.arh., ZAPS 1836 PA



Sodelavci:

Maja Osterman, mag.inž.arh.

Nejc Gonza, dipl.inž.arh.

Pia Mernik, mag.inž.arh.


D.3.45

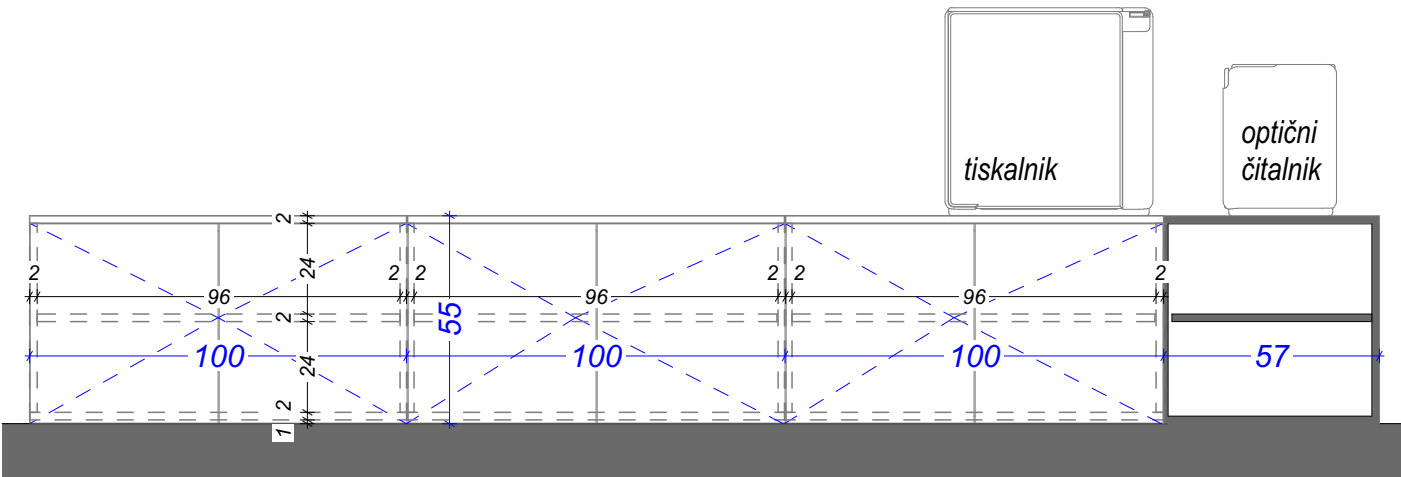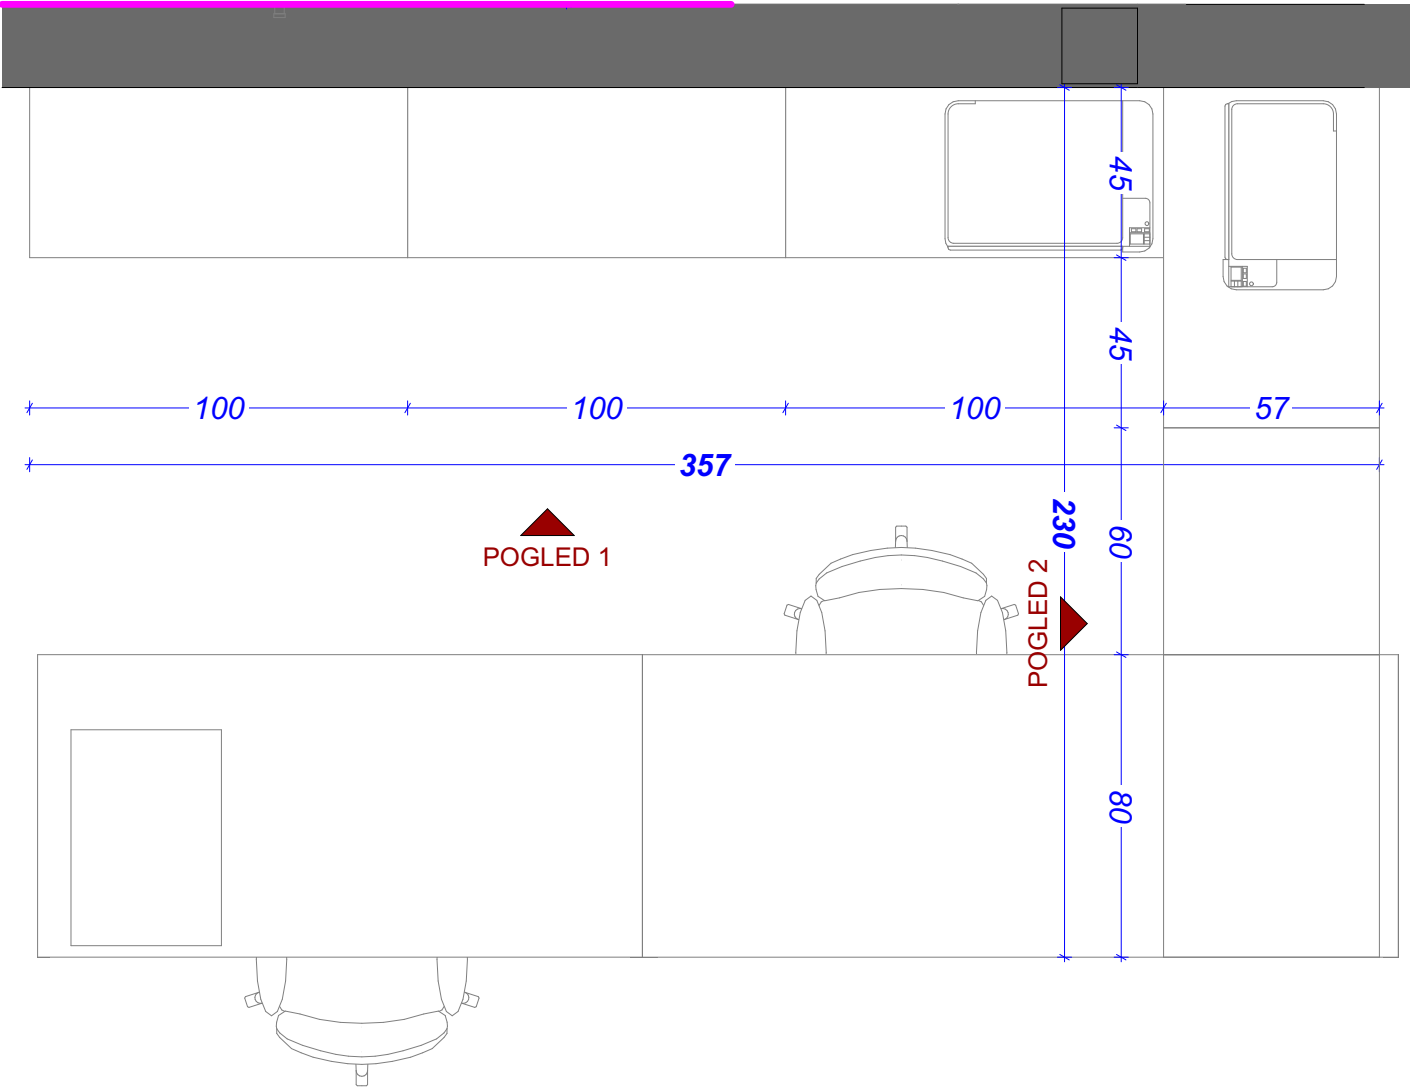

POGLED 1

LEGENDA FINALNIH OBDELAV

- mat barvano, barva po izboru projektanta
- mat barvano, barva po izboru projektanta
- stenska obloga (glej shemo)

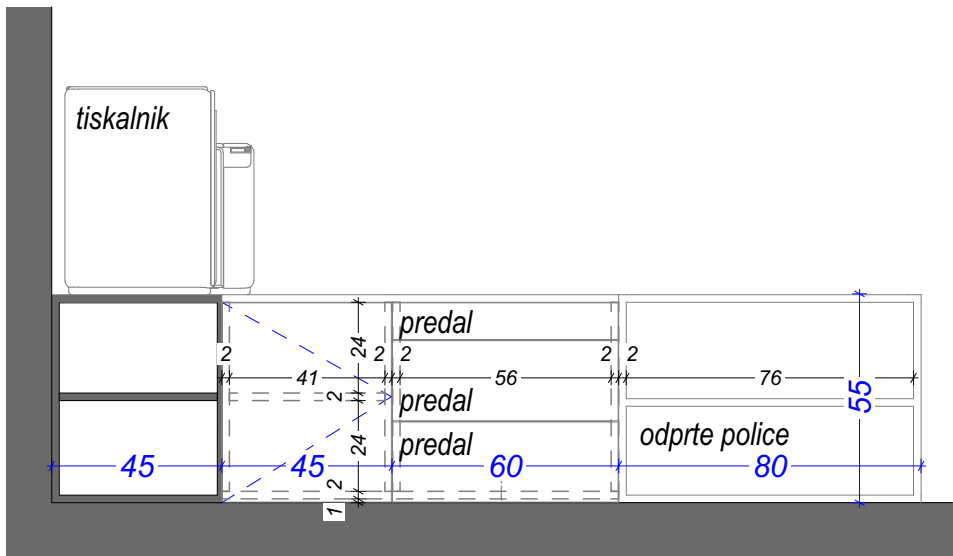

POGLED 2

Projektant:

STUDIO BAZA, d.o.o.
Glavni trg 17b, 2000 Maribor,
E-pošta info@studio-baza.si

±0,00 = +266,00 mnv

NAZIV:

**Komunala
Slovenska Bistrica**

INVESTITOR:

Komunala Slovenska Bistrica, d.o.o.
Ulica Pohorskega bataljona 12, 2310 Sl. Bistrica

Številka projekta:

9-021921

Vrsta projekta:

PZI

Vrsta načrta:

Načrt arhitekture št. 9-021921/A

IME RISBE:

PO.1.25 M 1:20

Datum:

november_2021

Odgovorni vodja projekta:

Dr.techn., R.Avstrija A. Šmid, u.d.i.a., ZAPS 0977 PA

Odg. projektant načrta arh. poslovnega objekta:

Tomaž Košat, univ.dipl.inž.arh., ZAPS 1704 PA

Odg. projektant načrta arh. servisnih objektov:

Marko Rozman, univ.dipl.inž.arh., ZAPS 1836 PA

Sodelavci:



Maja Osterman, mag.inž.arh.

Nejc Gonza, dipl.inž.arh.

Pia Mernik, mag.inž.arh.

D.3.46

PO.1.26

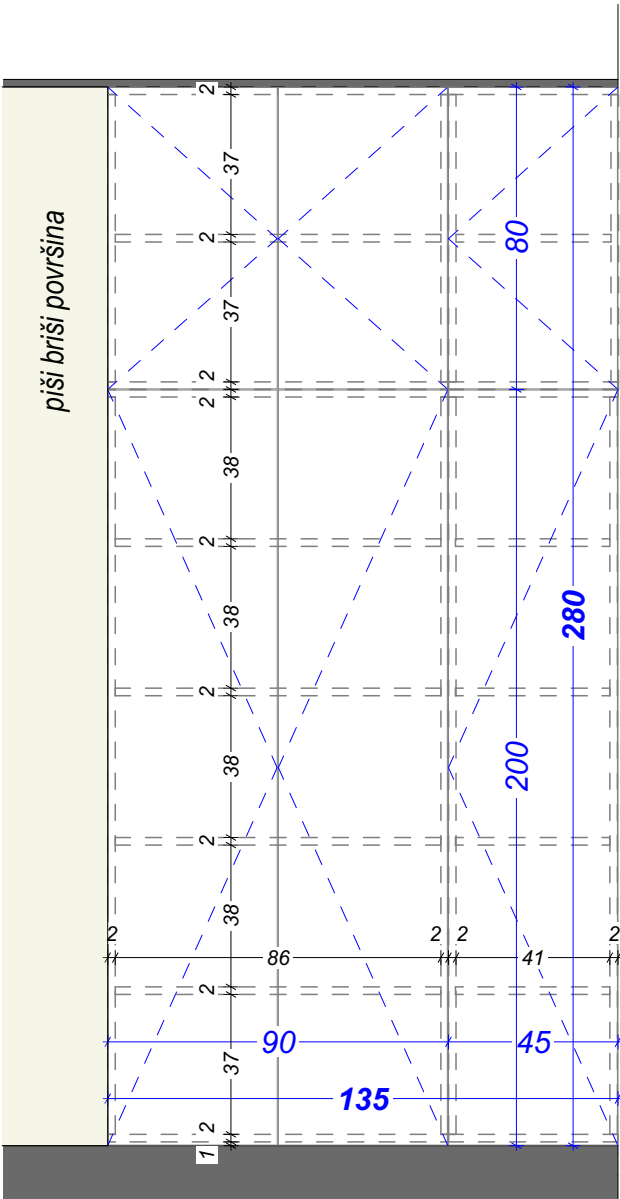
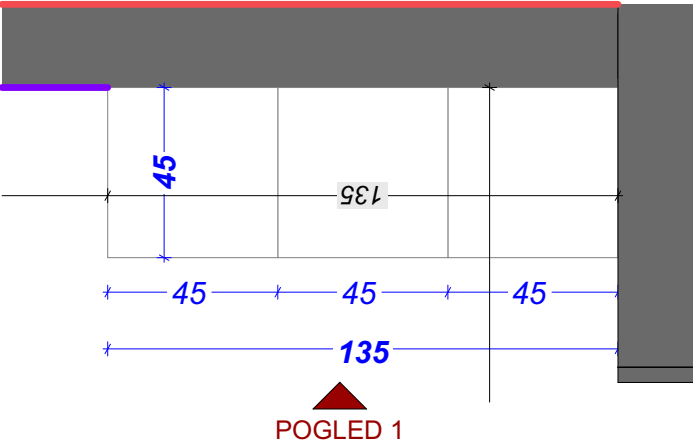


POGLED 1

LEGENDA FINALNIH OBDELAV

- mat barvano, barva po izboru projektanta
- mat barvano, barva po izboru projektanta
- stenska obloga (glej shemo)

PO.1.27

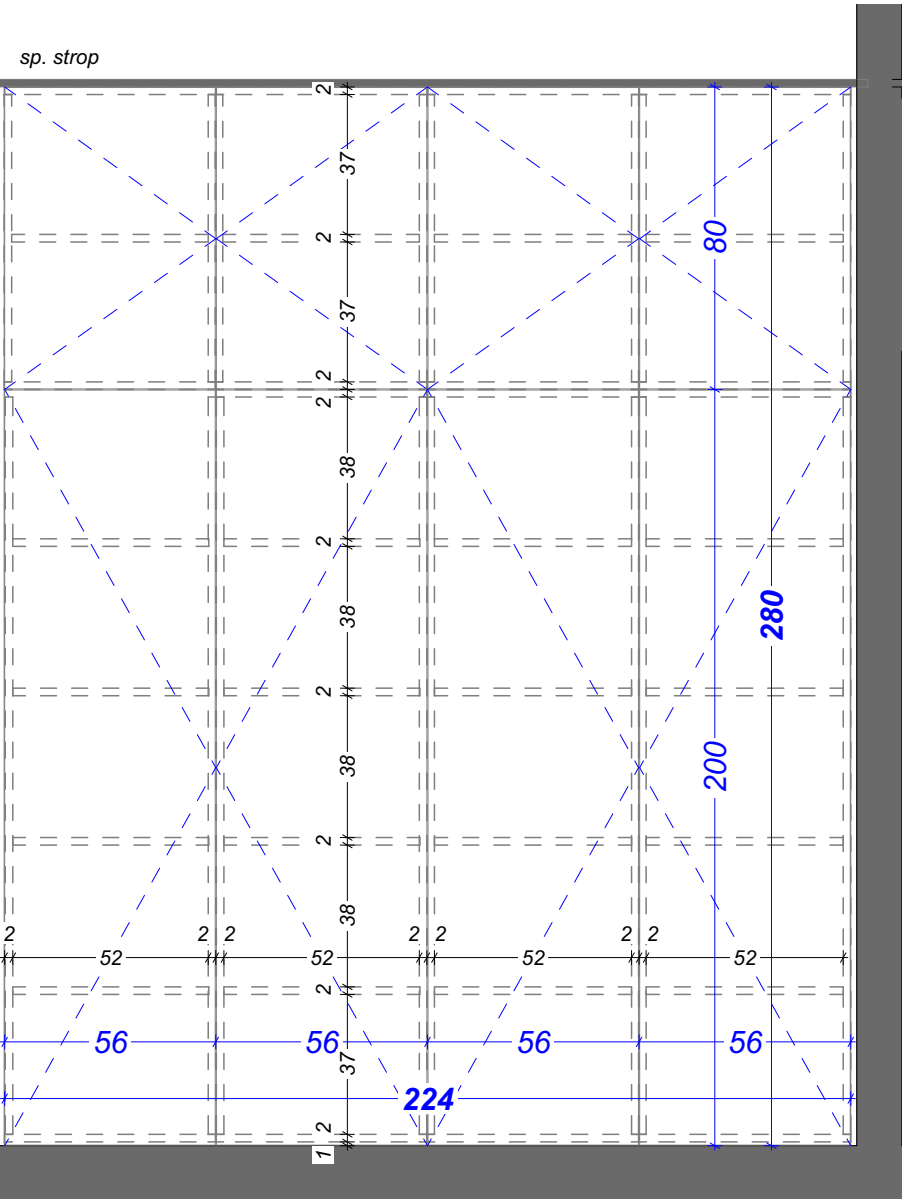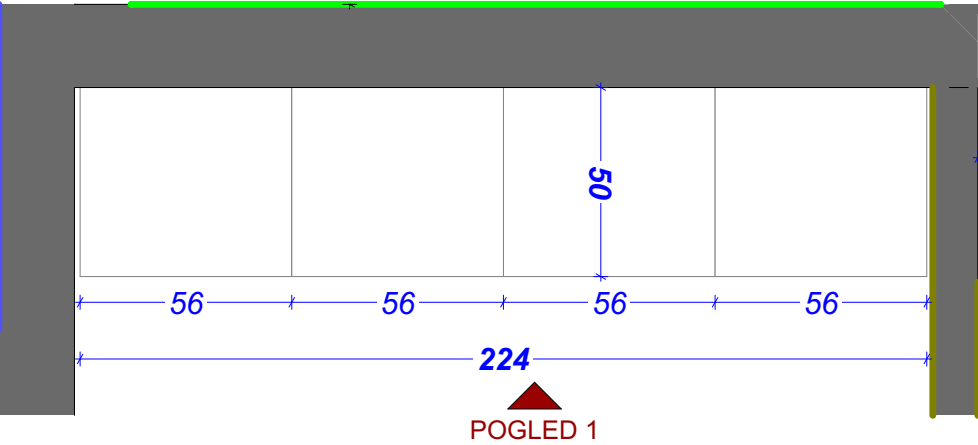

POGLED 1

Projektant:

STUDIO BAZA, d.o.o.
Glavni trg 17b, 2000 Maribor,
E-pošta info@studio-baza.si

±0,00 = +266,00 mnv

NAZIV:

Komunala
Slovenska Bistrica

INVESTITOR:

Komunala Slovenska Bistrica, d.o.o.
Ulica Pohorskega bataljona 12, 2310 Sl. Bistrica

Številka projekta:

9-021921

Vrsta projekta:

PZI

Vrsta načrta:

Načrt arhitekture št. 9-021921/A

IME RISBE:

PO.1.26 in PO.1.27 M 1:20

Datum:

november_2021

Odgovorni vodja projekta:

Dr.techn., R.Avstrija A. Šmid, u.d.i.a., ZAPS 0977 PA

Odg. projektant načrta arh. poslovnega objekta:

Tomaž Košat, univ.dipl.inž.arh., ZAPS 1704 PA

Odg. projektant načrta arh. servisnih objektov:



Marko Rozman, univ.dipl.inž.arh., ZAPS 1836 PA

Sodelavci:

Maja Osterman, mag.inž.arh.

Nejc Gonza, dipl.inž.arh.


Pia Mernik, mag.inž.arh.

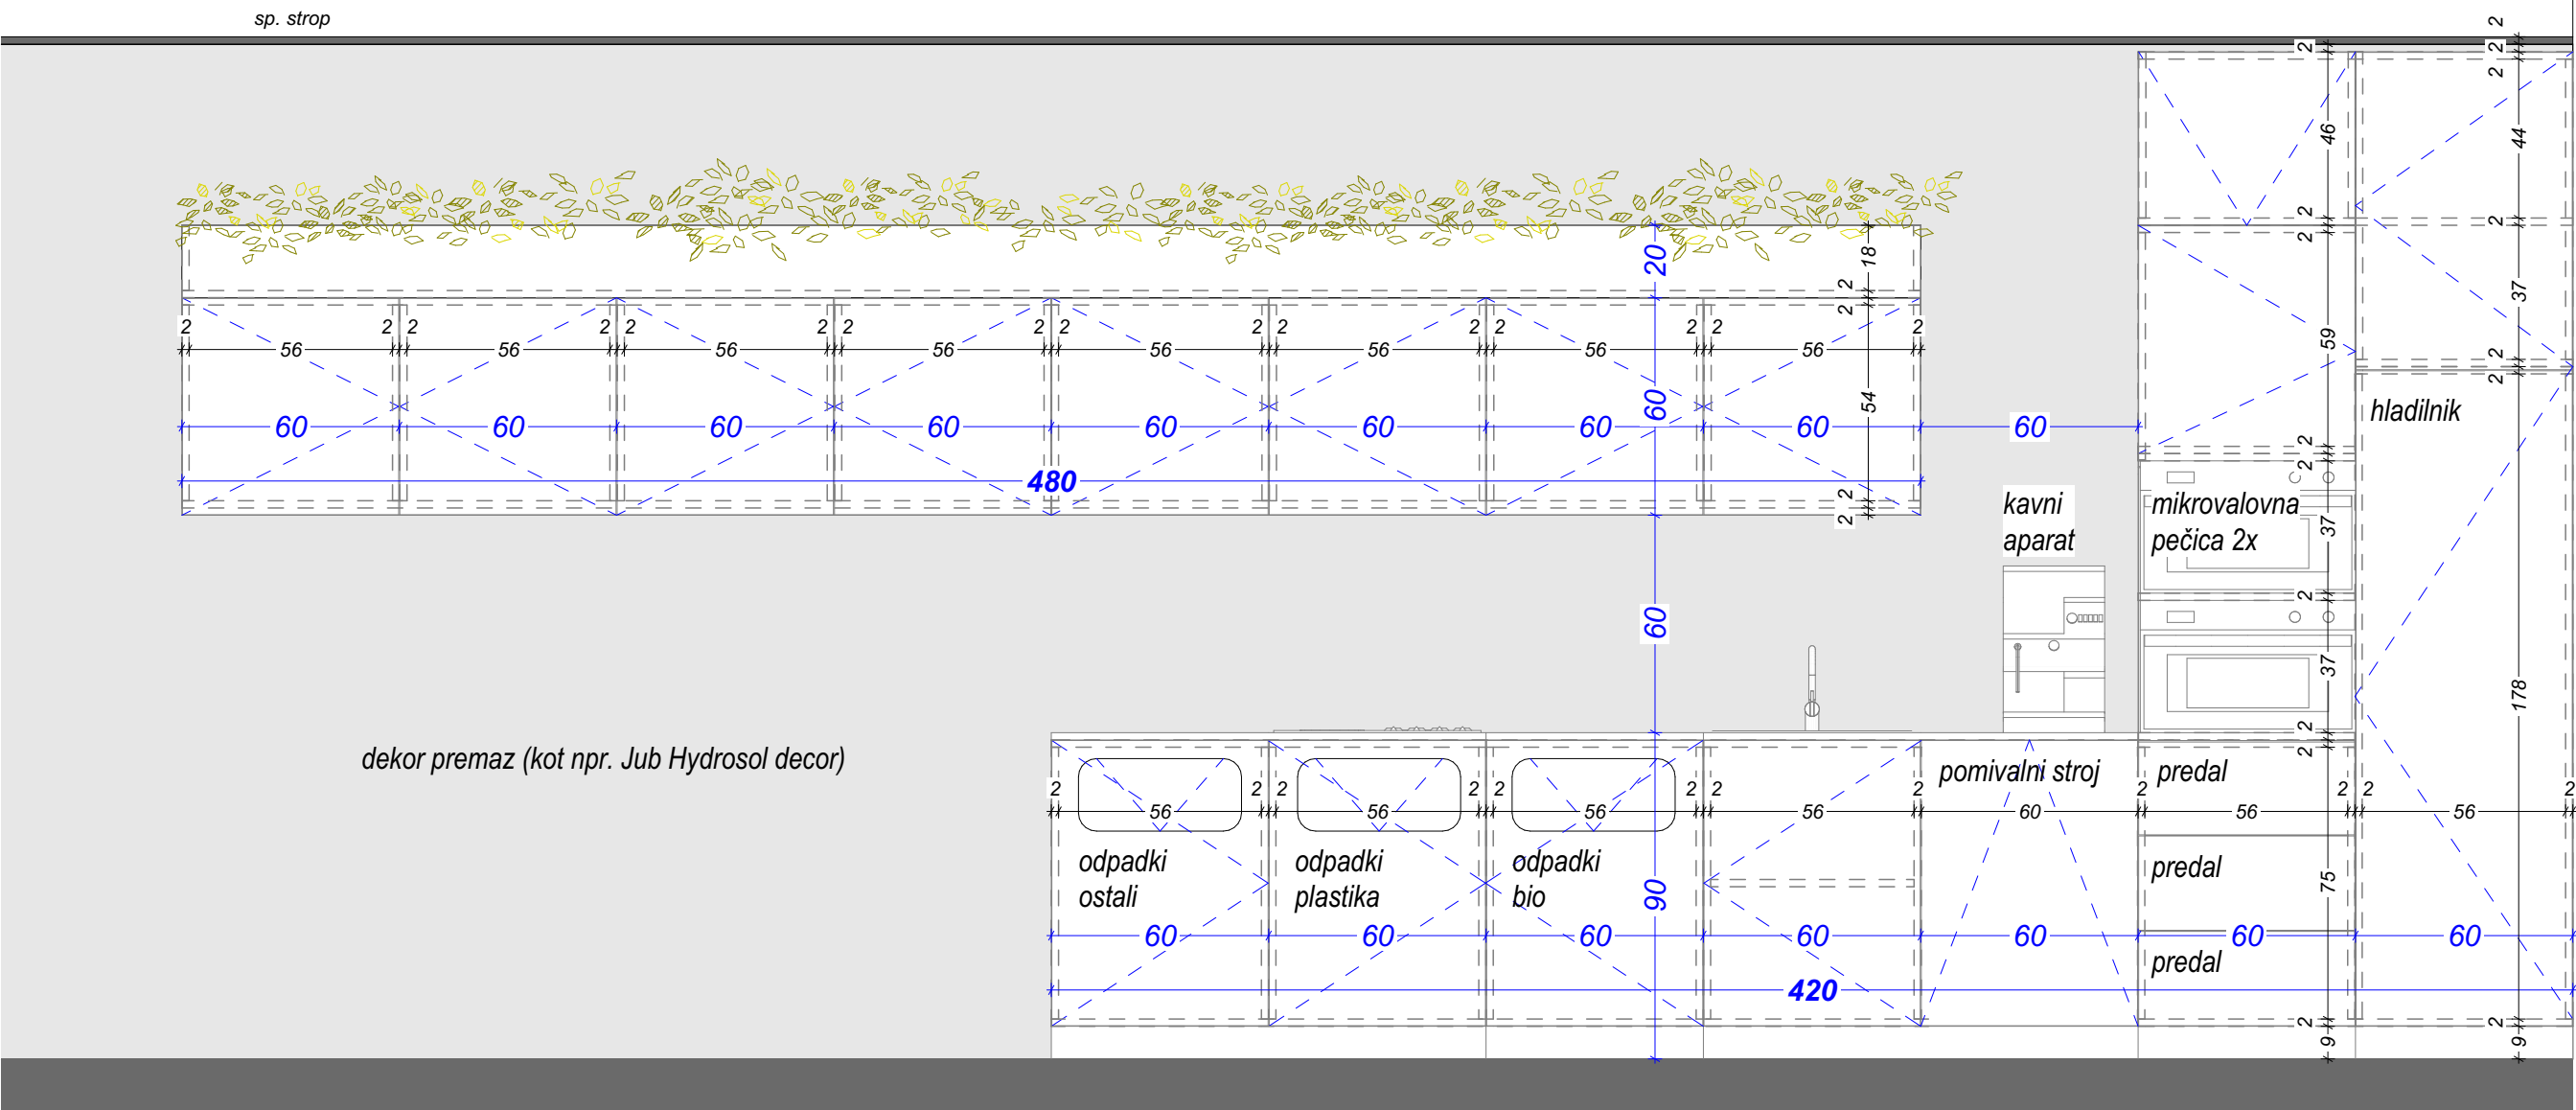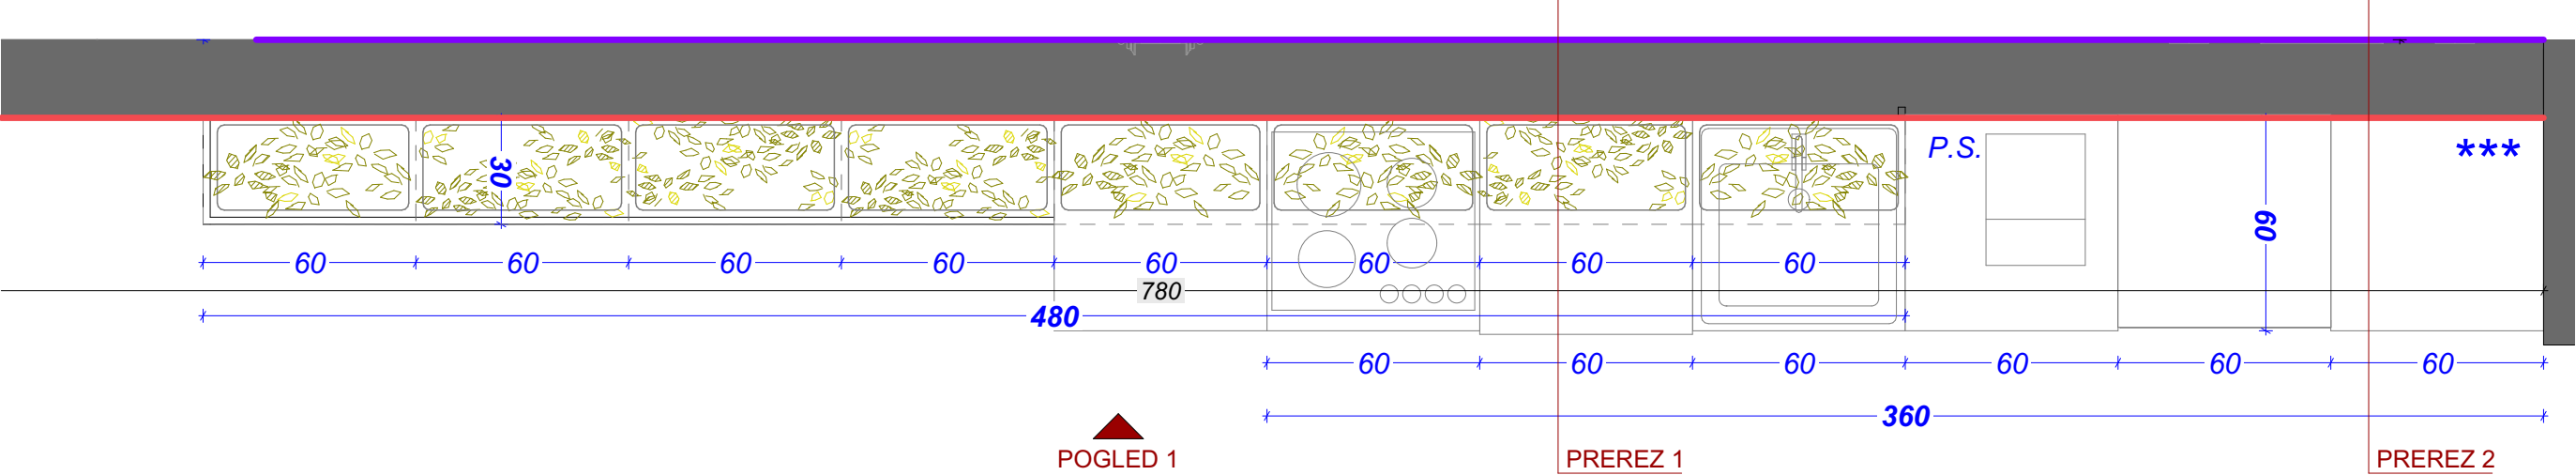


POGLED 1

LEGENDA FINALNIH OBDELAV

- mat barvano, barva po izboru projektanta
- mat barvano, barva po izboru projektanta
- stenska obloga (glej shemo)

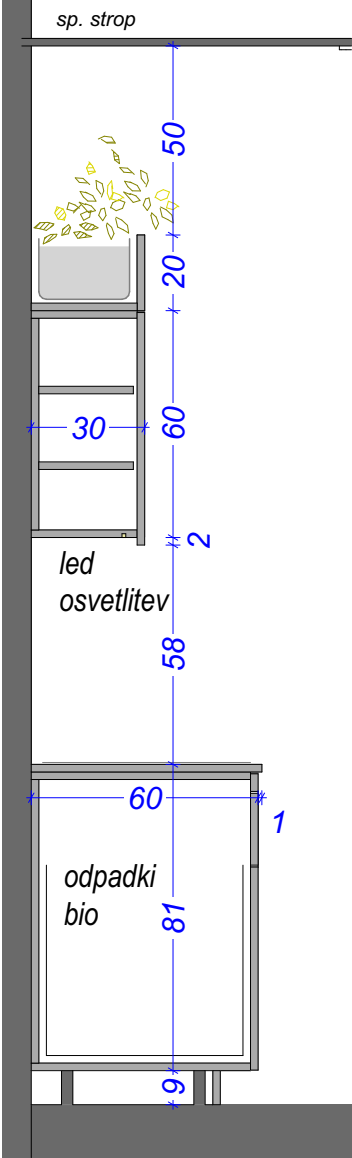

PREREZ 1

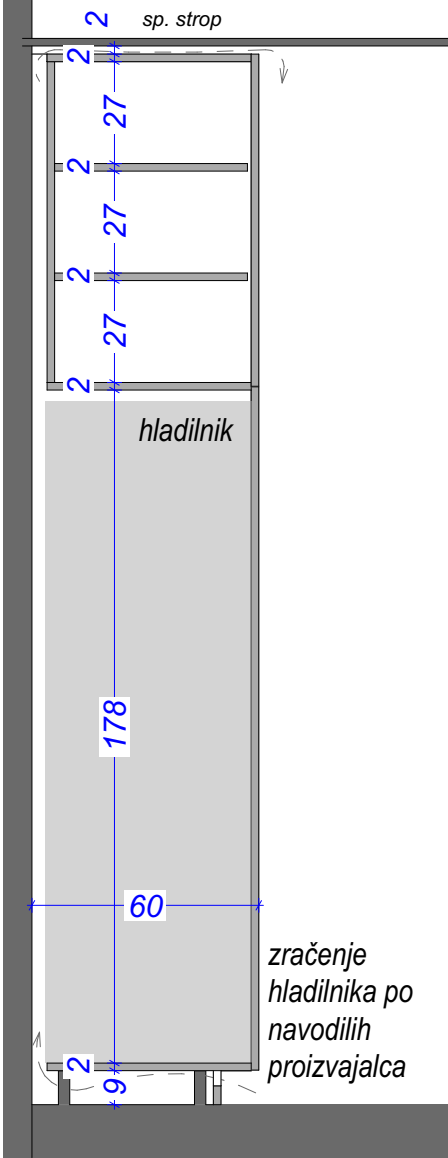

PREREZ 2

Projektant:

STUDIO BAZA, d.o.o.
Glavni trg 17b, 2000 Maribor,
E-pošta info@studio-baza.si

±0,00 = +266,00 mnn

NAZIV:

Komunala Slovenska Bistrica

INVESTITOR:

Komunala Slovenska Bistrica, d.o.o.
Ulica Pohorskega bataljona 12, 2310 Sl. Bistrica

Številka projekta:

9-021921

Vrsta projekta:

PZI

Vrsta načrta:

Načrt arhitekture št. 9-021921/A

IME RISBE:

PO.1.28 M 1:20

Datum:

november_2021

Odgovorni vodja projekta:

Dr.techn., R.Avstrija A. Šmid, u.d.i.a., ZAPS 0977 PA

Odg. projektant načrta arh. poslovnega objekta:

Tomaž Košat, univ.dipl.inž.arh., ZAPS 1704 PA

Odg. projektant načrta arh. servisnih objektov:

Marko Rozman, univ.dipl.inž.arh., ZAPS 1836 PA



Sodelavci:

Maja Osterman, mag.inž.arh.


Nejc Gonza, dipl.inž.arh.

Pia Mernik, mag.inž.arh.

D.3.48

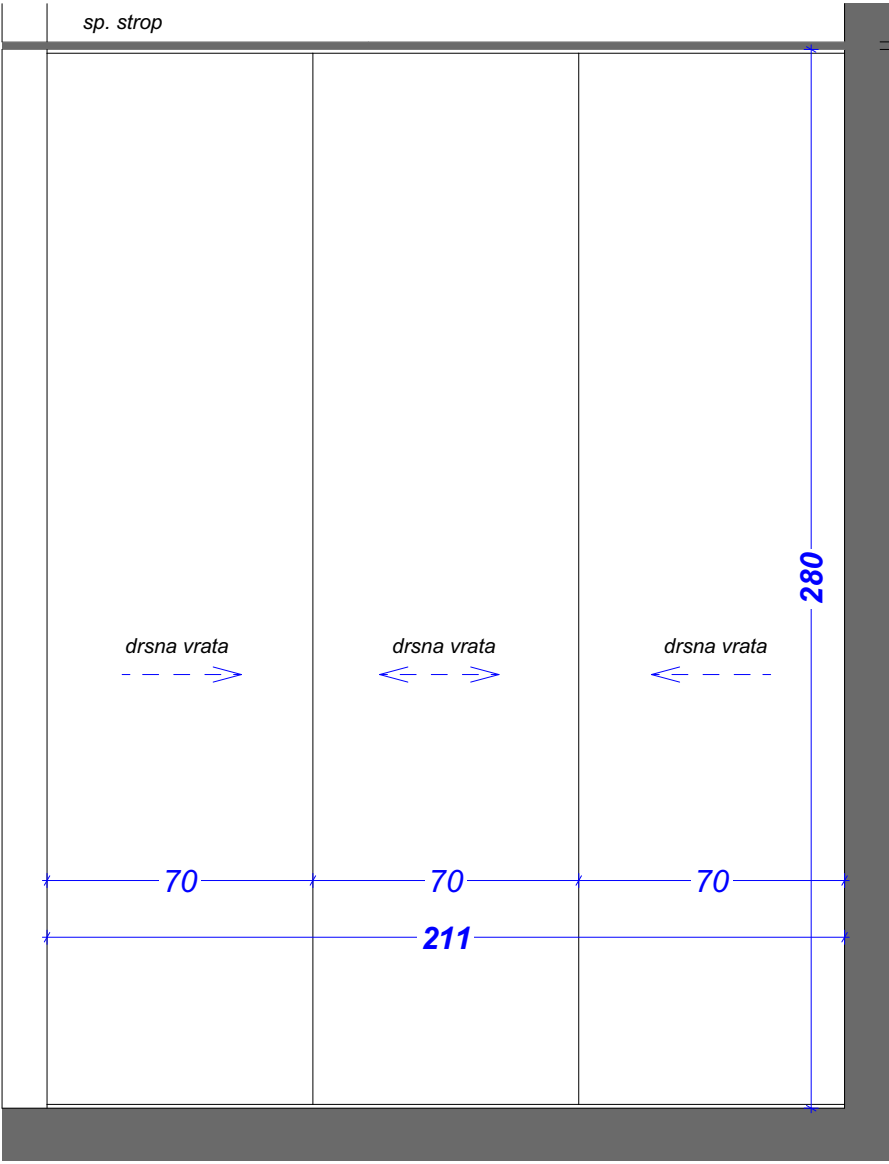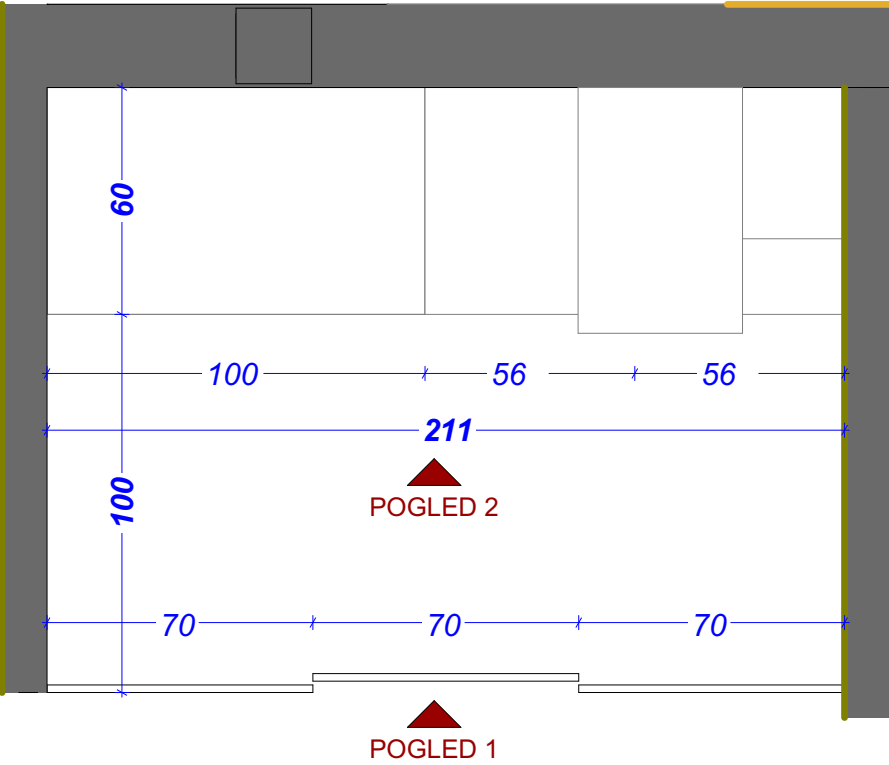

POGLED 1

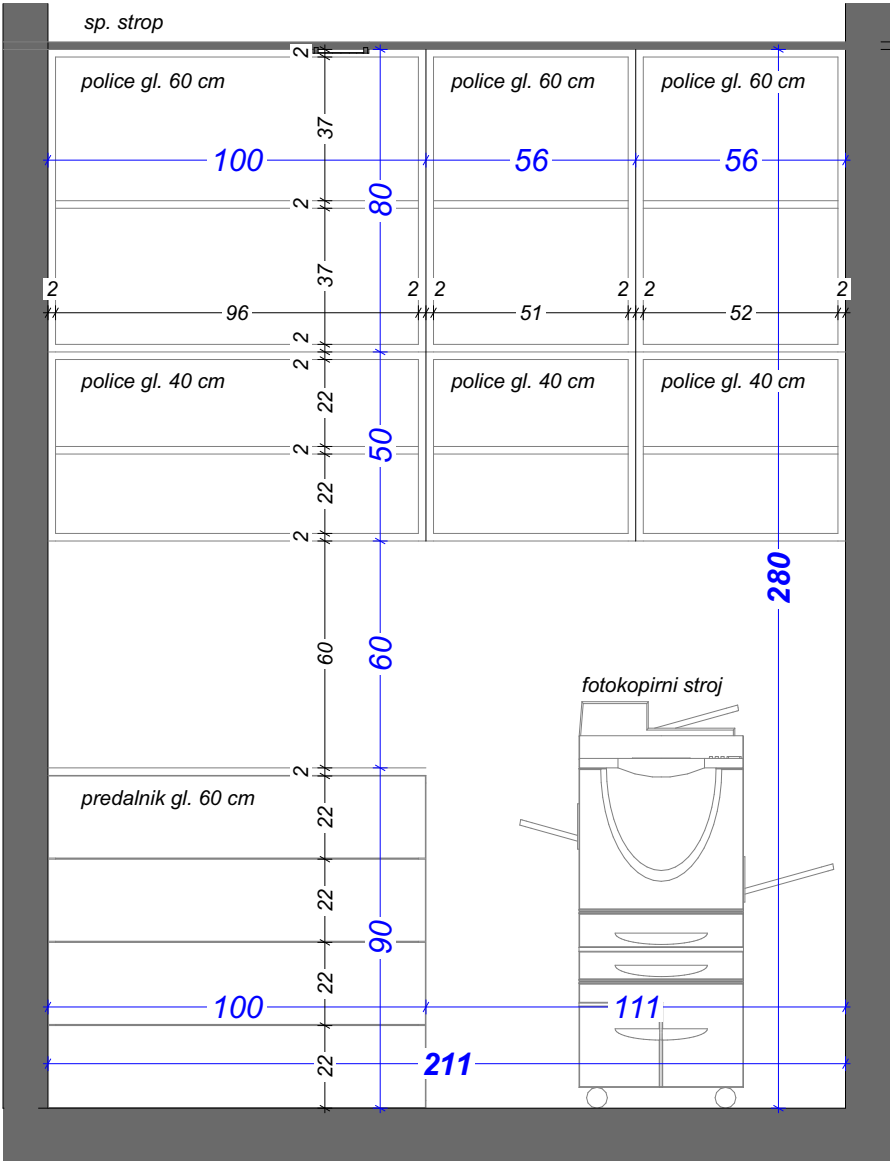

POGLED 2

Projektant:

STUDIO BAZA, d.o.o.
Glavni trg 17b, 2000 Maribor,
E-pošta info@studio-baza.si

±0,00 = +266,00 mnv

NAZIV:

Komunala
Slovenska Bistrica

INVESTITOR:

Komunala Slovenska Bistrica, d.o.o.
Ulica Pohorskega bataljona 12, 2310 Sl. Bistrica

Številka projekta:

9-021921

Vrsta projekta:

PZI

Vrsta načrta:

Načrt arhitekture št. 9-021921/A

IME RISBE:

PO.1.29 M 1:20

Datum:

november_2021

Odgovorni vodja projekta:

Dr.techn., R.Avstrija A. Šmid, u.d.i.a., ZAPS 0977 PA

Odg. projektant načrta arh. poslovnega objekta:

Tomaž Košat, univ.dipl.inž.arh., ZAPS 1704 PA

Odg. projektant načrta arh. servisnih objektov:

Marko Rozman, univ.dipl.inž.arh., ZAPS 1836 PA


Sodelavci:

Maja Osterman, mag.inž.arh.

Nejc Gonza, dipl.inž.arh.


Pia Mernik, mag.inž.arh.

D.3.49

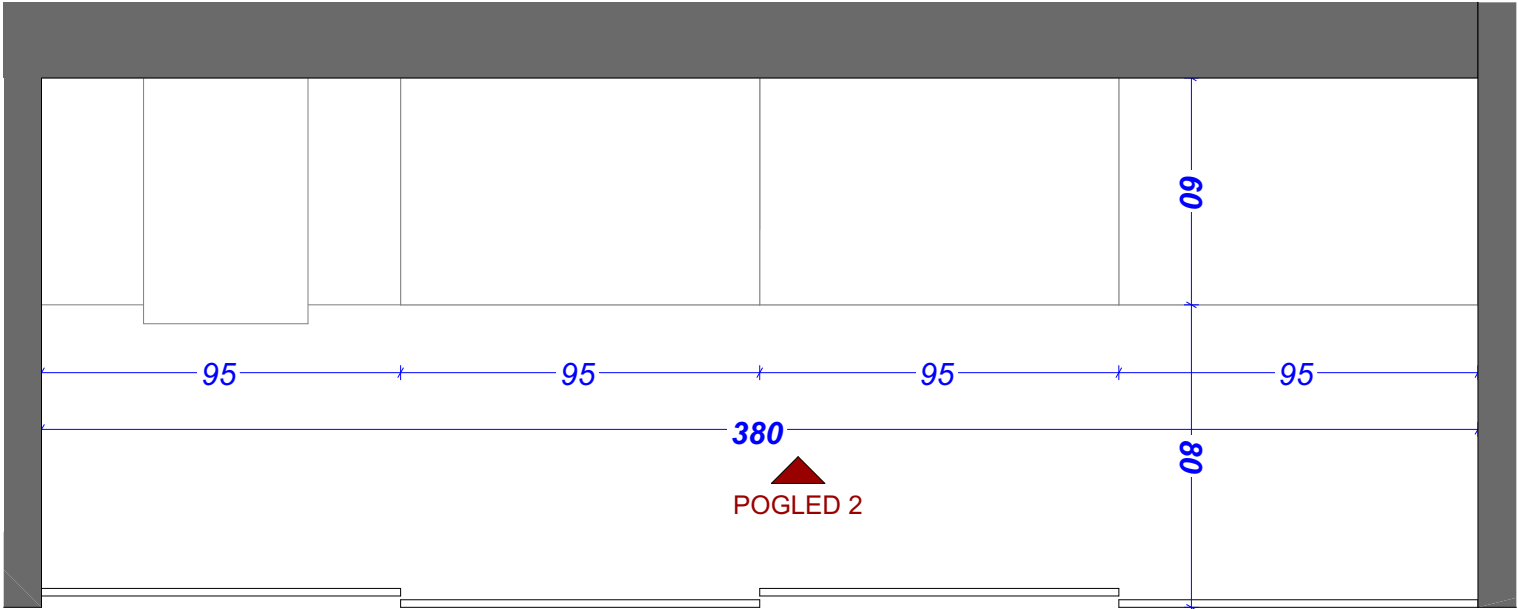


POGLED 2

POGLED 1

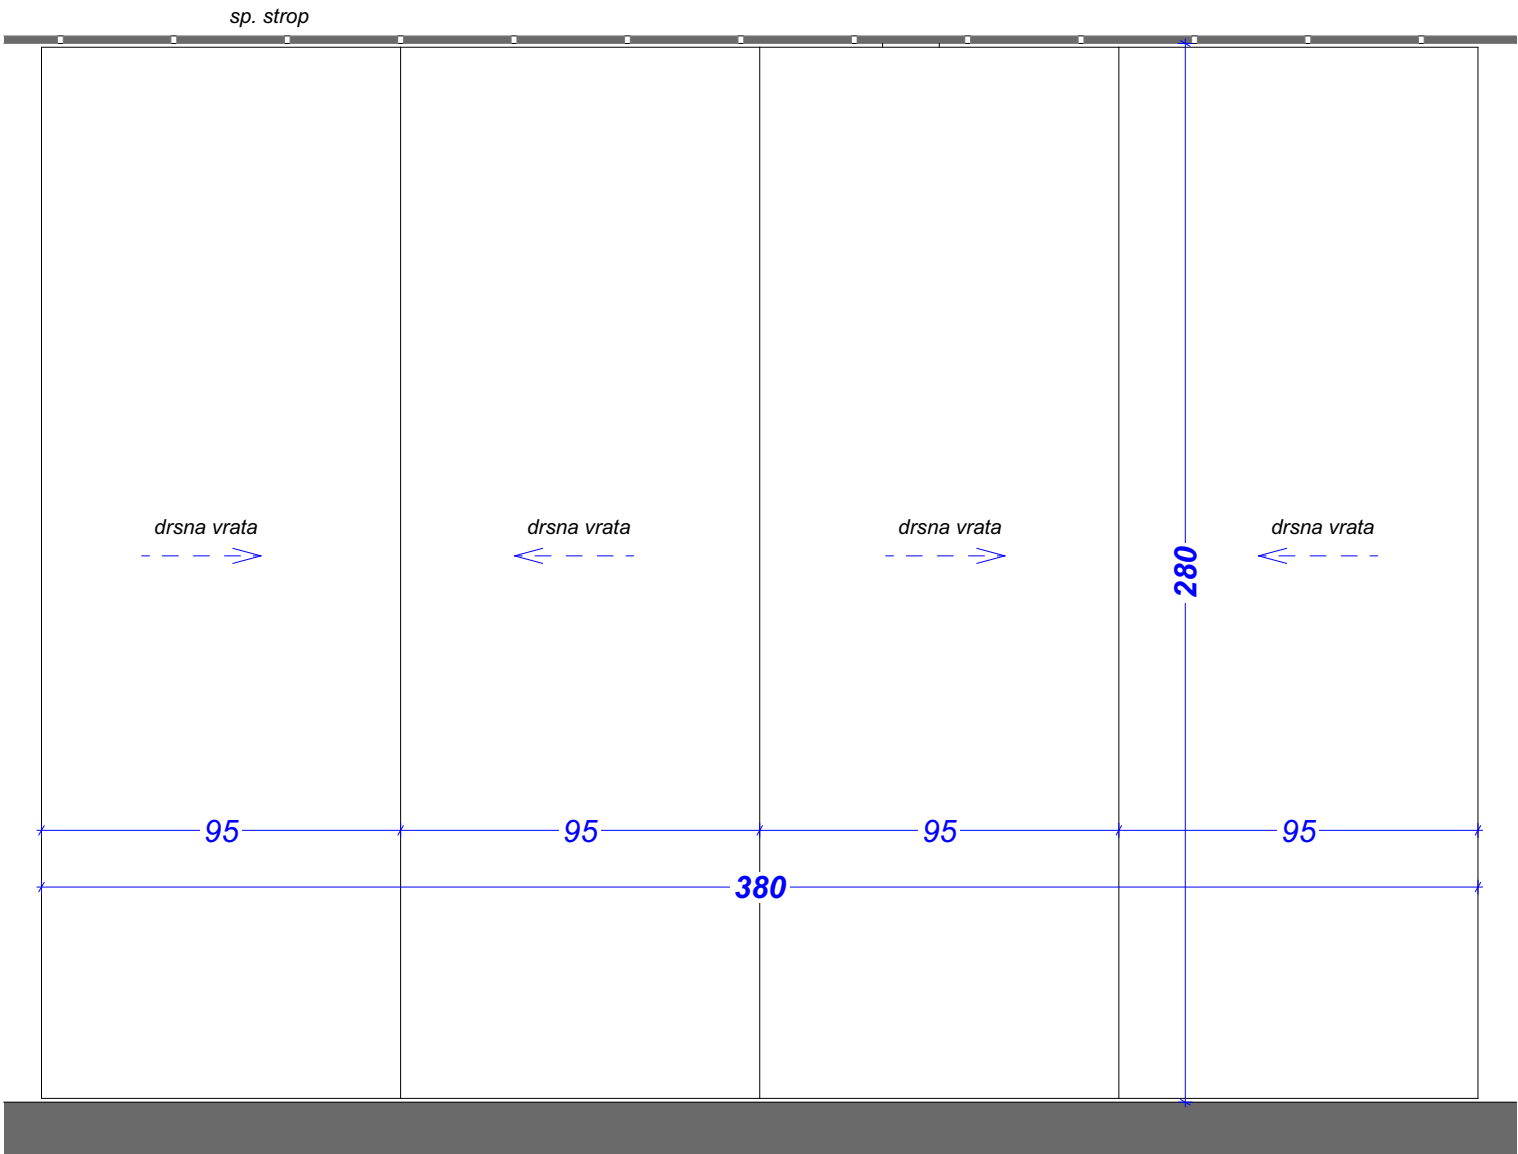

POGLED 1

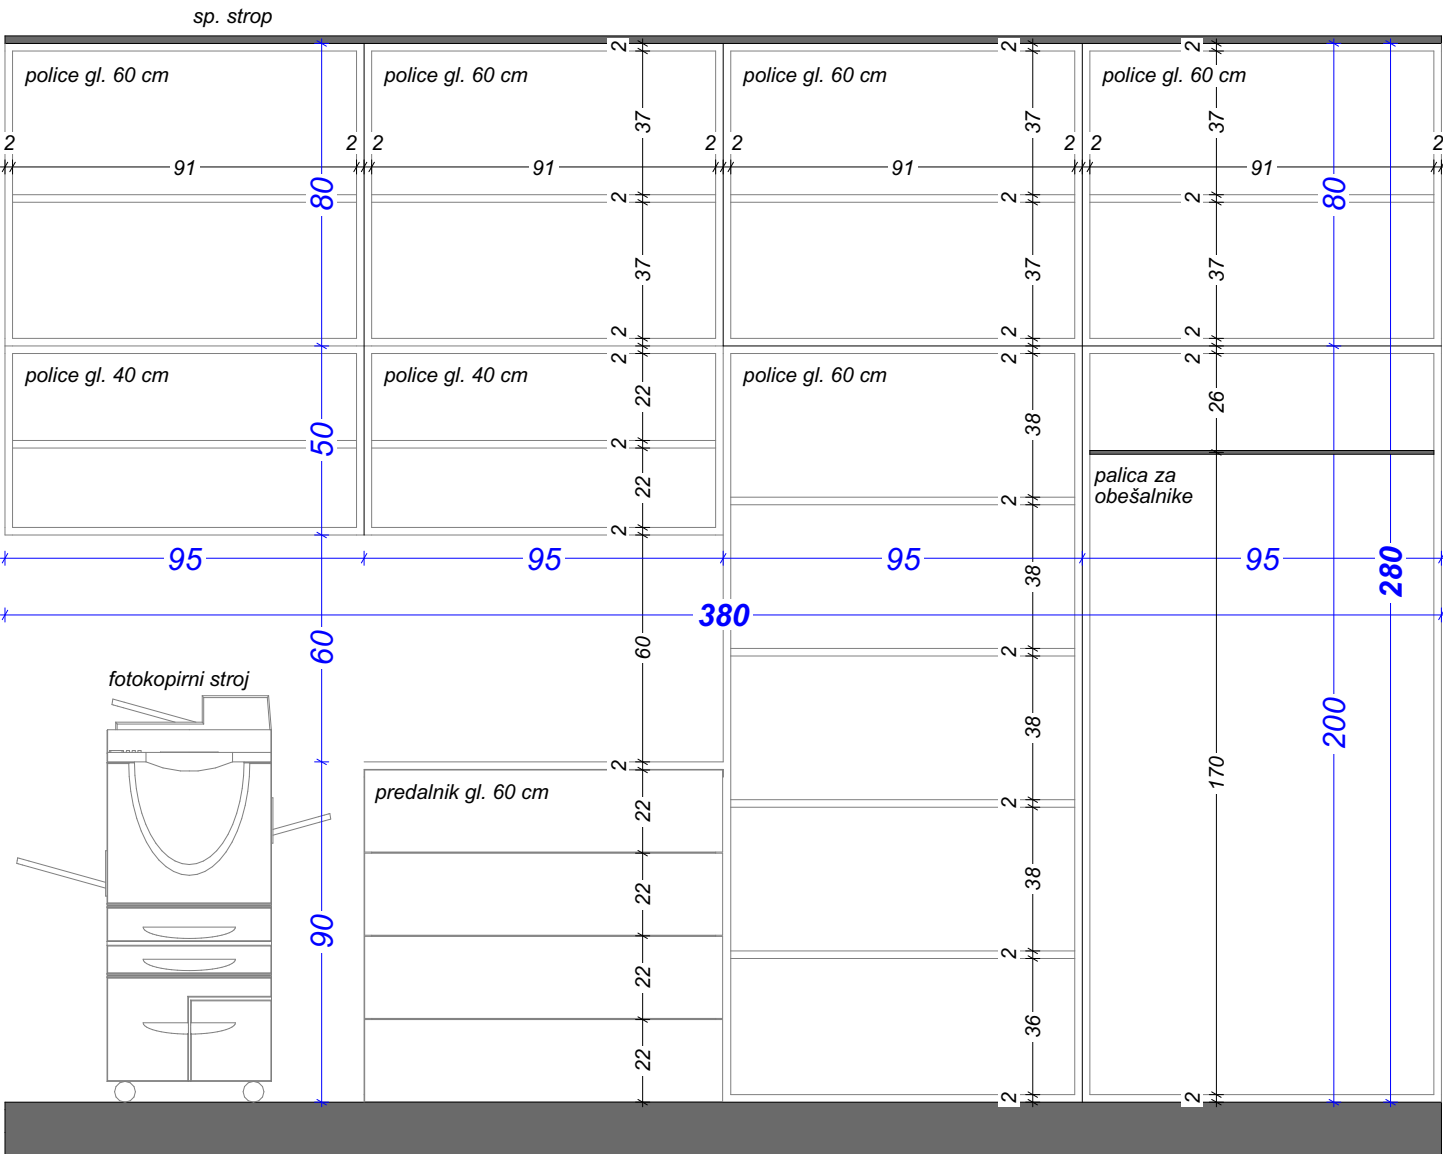

POGLED 2

Projektant:

STUDIO BAZA, d.o.o.
Glavni trg 17b, 2000 Maribor,
E-pošta info@studio-baza.si

±0,00 = +266,00 mnv

NAZIV:

Komunala Slovenska Bistrica

INVESTITOR:

Komunala Slovenska Bistrica, d.o.o.
Ulica Pohorskega bataljona 12, 2310 Sl. Bistrica

Številka projekta:

9-021921

Vrsta projekta:

PZI

Vrsta načrta:

Načrt arhitekture št. 9-021921/A

IME RISBE:

PO.1.30 M 1:20

Datum:

november_2021

Odgovorni vodja projekta:

Dr.techn., R.Avstrija A. Šmid, u.d.i.a., ZAPS 0977 PA

Odg. projektant načrta arh. poslovnega objekta:

Tomaž Košat, univ.dipl.inž.arh., ZAPS 1704 PA

Odg. projektant načrta arh. servisnih objektov:

Marko Rozman, univ.dipl.inž.arh., ZAPS 1836 PA

Sodelavci:

Maja Osterman, mag.inž.arh.

Nejc Gonza, dipl.inž.arh.

Pia Mernik, mag.inž.arh.

D.3.50