
PODPORNA KAMNITA ZLOŽBA 1; L=54.87m

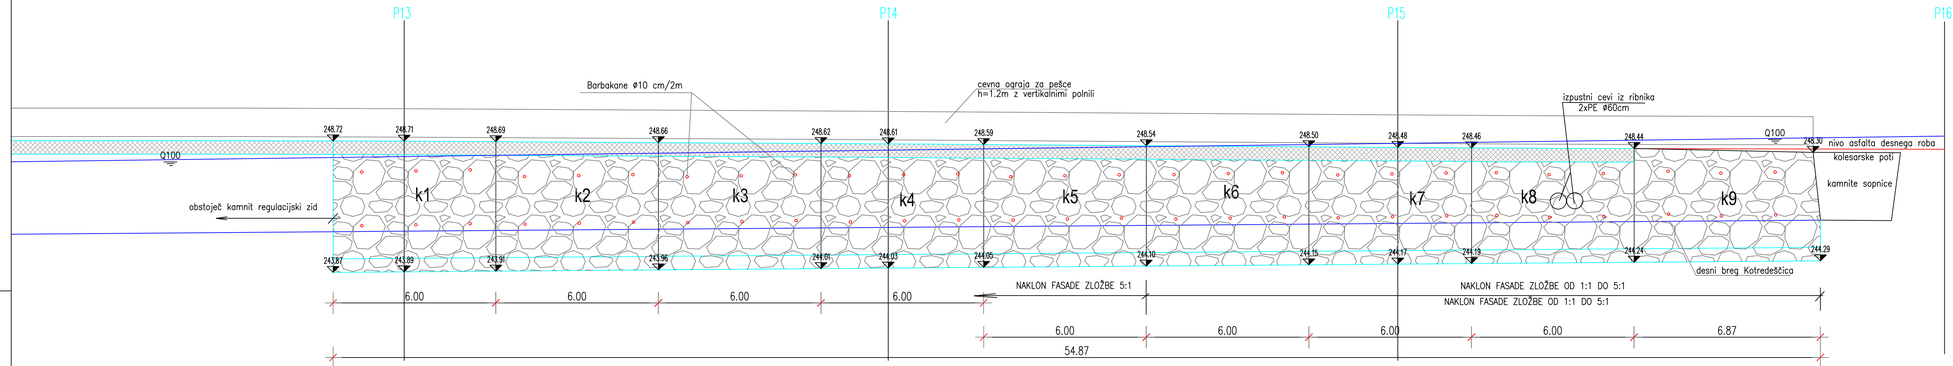

Sprememba:	Opis spremembe:	Datum:	Podpis:

Investitor:	Občina Zagorje ob Savi Cesta 9. avgusta 5	Objekt:	Kolesarska steza od Zagorja ob Savi do Orehovice – drugi del; pododsek 2 in 3 – sprememba od Glasbene šole do LC 480101
Izvajalec:	Ozzing d.o.o. Hrastnik 54, Slovenija tel.:03 56-27-040 fax:03 56-27-048	Za gradnjo:	NOVA GRADNJA, REKONSTRUKCIJA
		Vrsta proj. dokumentacije:	PZI
		Vrsta načrta:	GRADBENE KONSTRUKCIJE
		Št. projekta:	1314/20–2,3
		Št. načrta:	1314–K/20–2,3
	Ime in priimek / id.št.	Risba:	VZDOLŽNI PROFIL PODPORNE KAMNITE ZLOŽBE 1
Vodja projekta:	J.Forte, udig / G–0477		
Pooblaščeni inženir:	J.Forte, udig / G–0477		
Projektiral:			
Projektiral:			
Datum:	maj 2020, maj 2022, avgust 2025	Merilo: 1:100	Številka: G.8.1.1