
Karakteristični profil AB parapetnega zidu in podporne kamnite zložbe, M 1:50

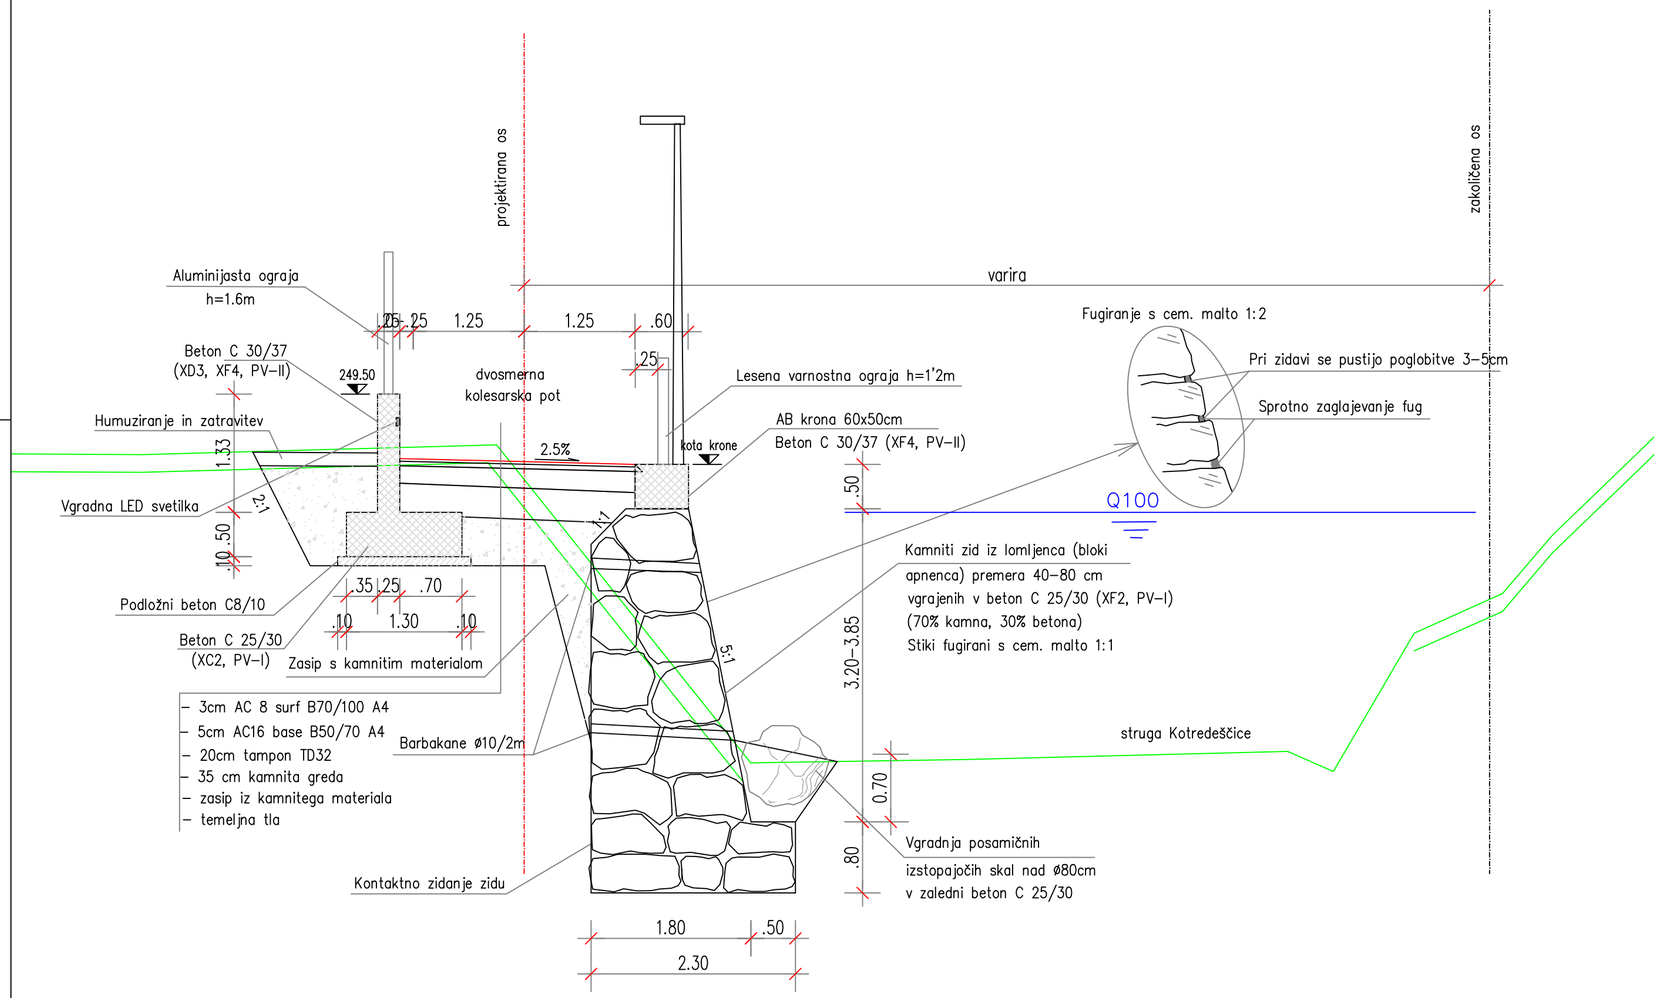

OPOMBA:

– Lomljenec mora biti zmrzlinsko odporen
(30 ciklov med 20°C in –25°C)

Sprememba:	Opis spremembe:	Datum:	Podpis:

Investitor: Občina Zagorje ob Savi, Cesta 9. avgusta 5		Objekt: Kolesarska steza od Zagorja ob Savi do Orehovice – drugi del; pododsek 2 in 3 – sprememba od Glasbene šole do LC 480101	
Izvajalec: Ozzing www.ozzing.si — Ozzing d.o.o., Mestni trg 5a, 1420 Trbovlje, Slovenija, tel.:03 56-30-610, fax:03 56-27-048		Za gradnjo: NOVA GRADNJA, REKONSTRUKCIJA	Vrsta proj. dokumentacije: PZI
		Vrsta načrta: GRADBENE KONSTRUKCIJE	Št. projekta: 1314/20–2,3
	Ime in priimek / id.št.		Št. načrta: 1314–K/20–2,3
Vodja projekta:	J.Forte, udig G–0477	Risba: KARAKTERISTIČNI PROFIL AB PARAPETNEGA ZIDU IN PODPORNE KAMNITE ZLOŽBE	
Pooblaščeni inženir:	J.Forte, udig G–0477		
Projektiral:			
Projektiral:			
Datum:	maj 2020, maj 2022, avgust 2025	Merilo: 1:100	Št.risbe: G.8.1.2