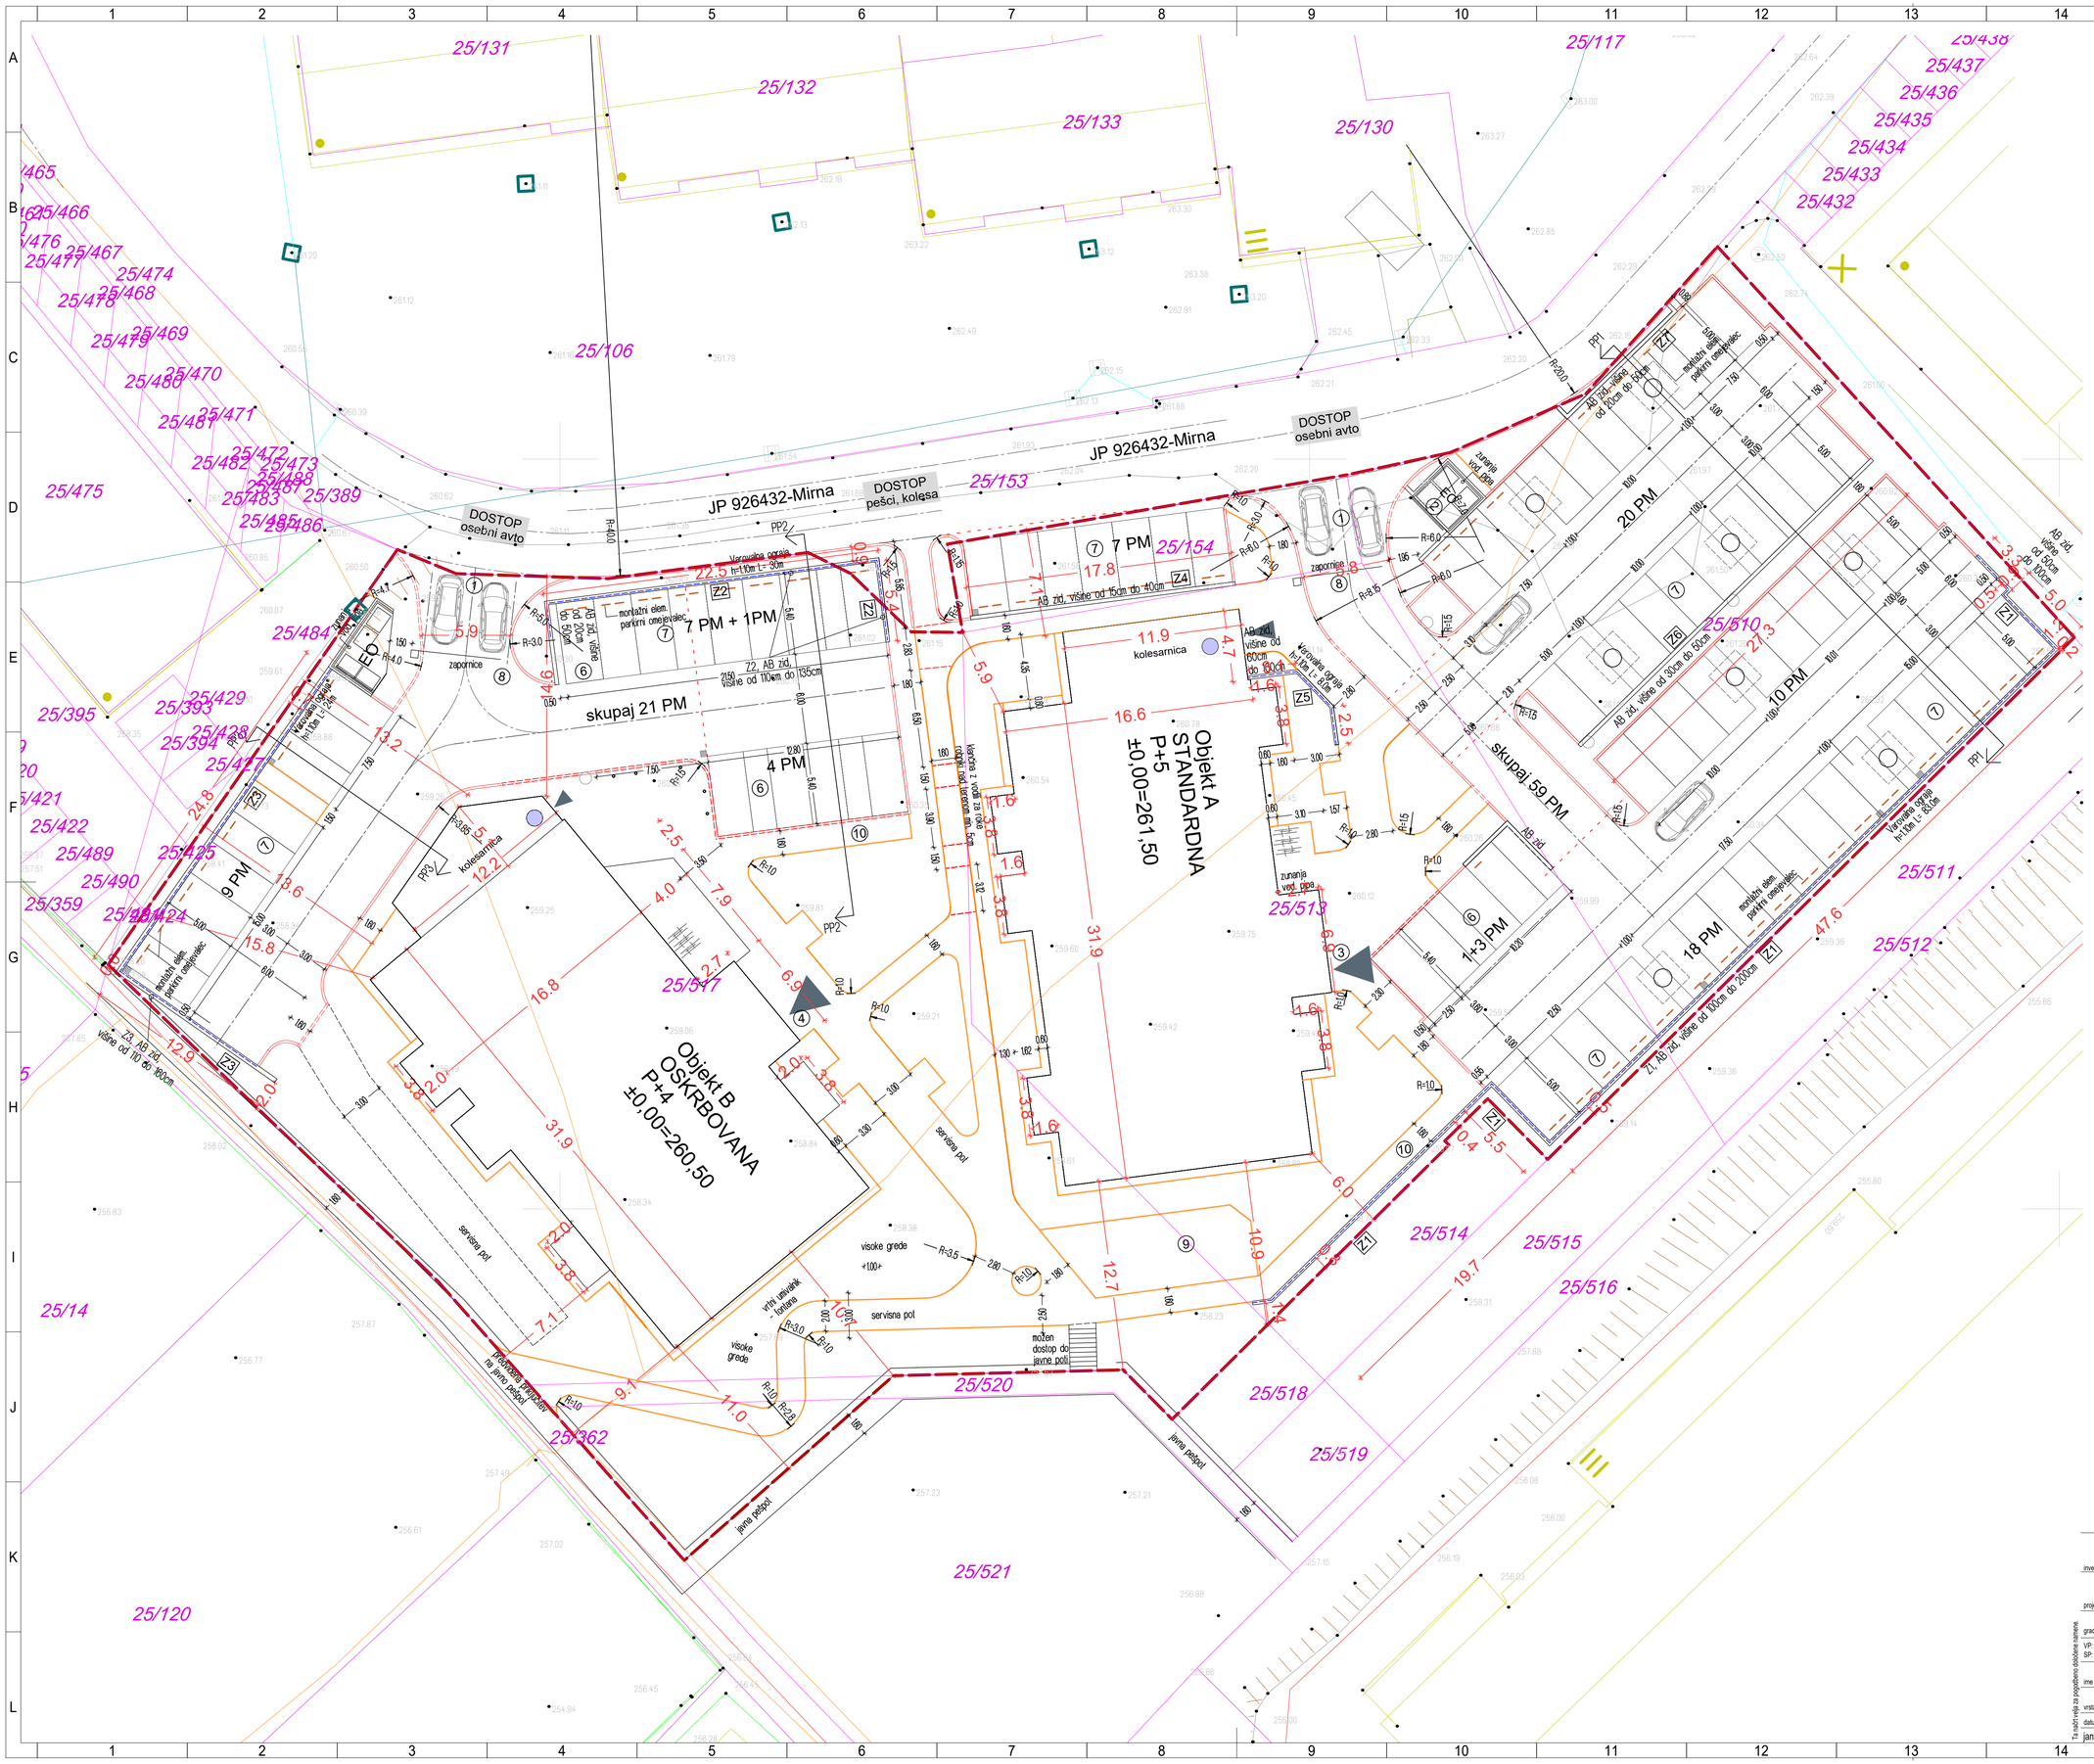

LEGENDA:

- parcelna meja
- meja urejanja
- predviden objekt
- obstoječ objekt
- čepaste taktilne plošče
- rebraste taktilne plošče
- parkirni omejevalci
- nova ograja
- vhod v objekt

LEGENDA:

1. Dovoz
2. Eko otok
3. Vhod v objekt A
4. Vhod v objekt B
5. Kolesarnica
6. Parkirna mesta za invalide
7. Parkirna mesta
8. Zapornice
9. Otroško igrišče

investitor:	Stanovanjski sklad Republike Sloven Poljanska cesta 31 1000 Ljubljana
projektant:	Savaprojekt d.d., Cesta krških žrtev 59, 8270 Krško
gradnja:	Večstanovanjski stavbi v Mirni
VP:	Blaž Šalamon, m.i.a., ZAPS PA 1819
SP:	Milena Lučić, dipl.inž.grad., IZS G-4893
ime prikaza:	Gradbena situacija
vrsta prikaza:	Lokacijski prikaz

Ta načrt velja za pogodbeno dobičene namene.

datum:	merilo:	št. projekta:	vrsta dok.:	št. risbe:	št. lista:	sprem.:
jan. 2026	1:200	25020-00	DGD	002	01	00

A1