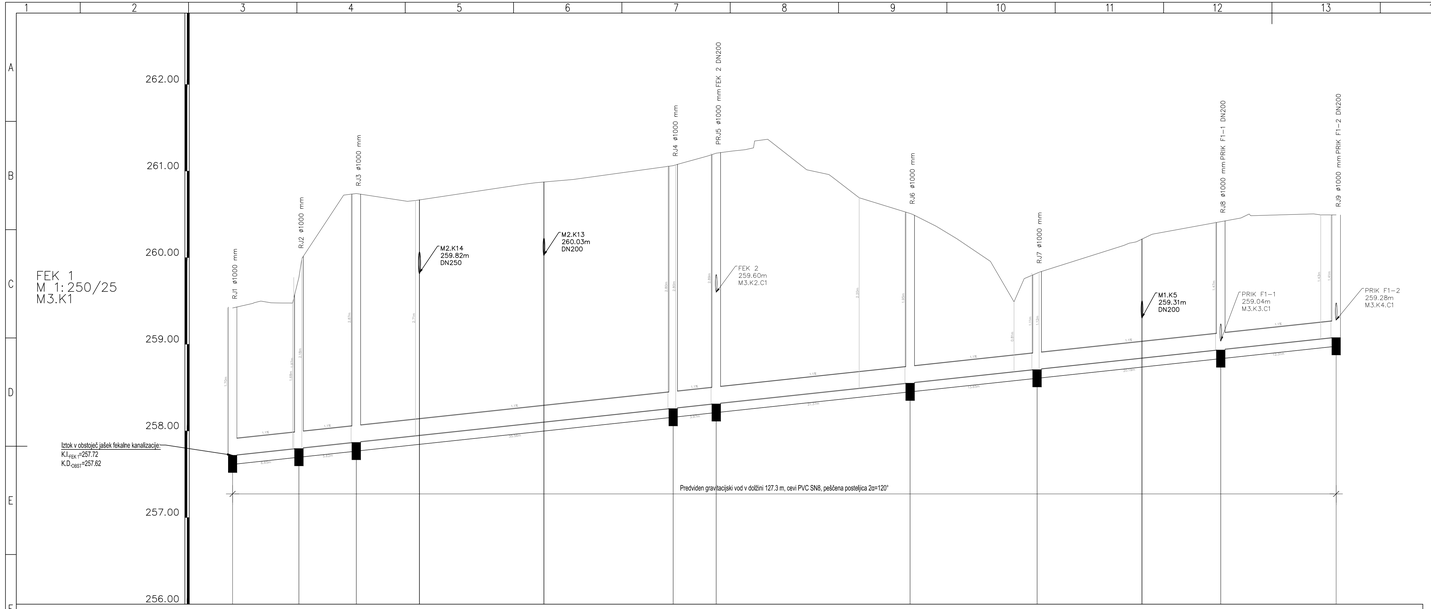

NAZIV	RJ1	RJ2	RJ3			RJ4	PRJ5		RJ6	RJ7	RJ8	RJ9
STACIONAŽA	0.00	7.65	14.27			50.83	55.80		78.17	92.82	114.01	127.32
KOTA TERENA	259.42	259.77	260.74			261.06	261.21		260.51	259.82	260.42	260.49
KOTA IZTOKA, VTOKA	257.72	257.80	257.87			258.26	258.32		258.56	258.71	258.94	259.08
GLOBINA IZKOPA	1.80	2.08	2.97			2.90	2.99		2.06	1.21	1.58	1.52
NAKLON	1.1											
DOLŽINA		7.65	6.62	36.56			4.97	22.37		14.65	21.19	13.31
CEV, PROFIL/DOLŽINA	PVC SN8 DN200 , L=127.33 m											
STACIONAŽA OBJEKTOV	0.00	7.65	14.27	21.56	35.92	50.83	55.80		78.17	92.82	104.91	114.01	127.32

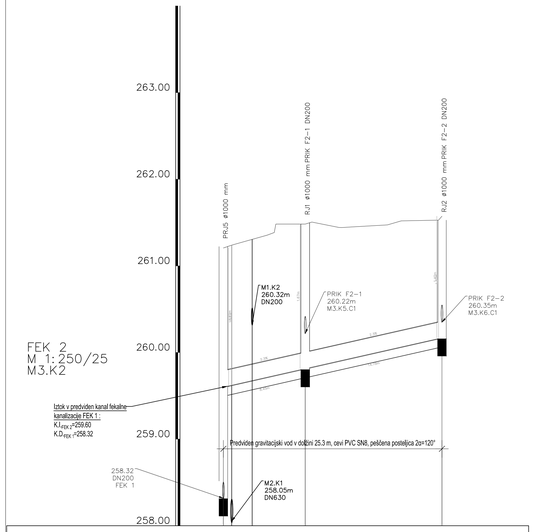

NAZIV	PRJ5 – FEK 1	RJ1		RJ2
STACIONAŽA	0.00	9.44		25.22
KOTA TERENA	261.21	261.48		261.57
KOTA IZTOKA, VTOKA	258.32 259.60	259.81		260.17
GLOBINA IZKOPA	2.99 1.71	1.78		1.51
NAKLON	2.3			
DOLŽINA		9.45	15.78	
CEV, PROFIL/DOLŽINA	PVC SN8 DN200 , L=25.23 m			
STACIONAŽA OBJEKTOV	0.00 0.98	3.32	9.44	25.22

investitor:	Stanovanjski sklad Republike Slovenije, j.s. Poljanska cesta 31 1000 Ljubljana
projektant:	Savaprojekt, d.d., Cesta kršlkih žrtev 59, 8270 Krško
gradnja:	Večstanovanjski stavbi v Mirni
VP:	Blaž Šalamon, m.i.a. ZAPS FA 1919
SP:	Tjaša Omerzel, m.i.a.
ime prikaza:	Vzdolžni profil fekalne kanalizacije - FEK 1 in FEK 2
vrsta prikaza:	Tehnični prikaz

datum:	merilo:	št. projekta:	vrsta dok.:	št. načr.	št. lista	sprem.
avg. 2025	1:250/25	25020-00	DGD	210	01	0

V kolikor niste za izvajanje del pooblaščeni, prepovedano!

A2.0