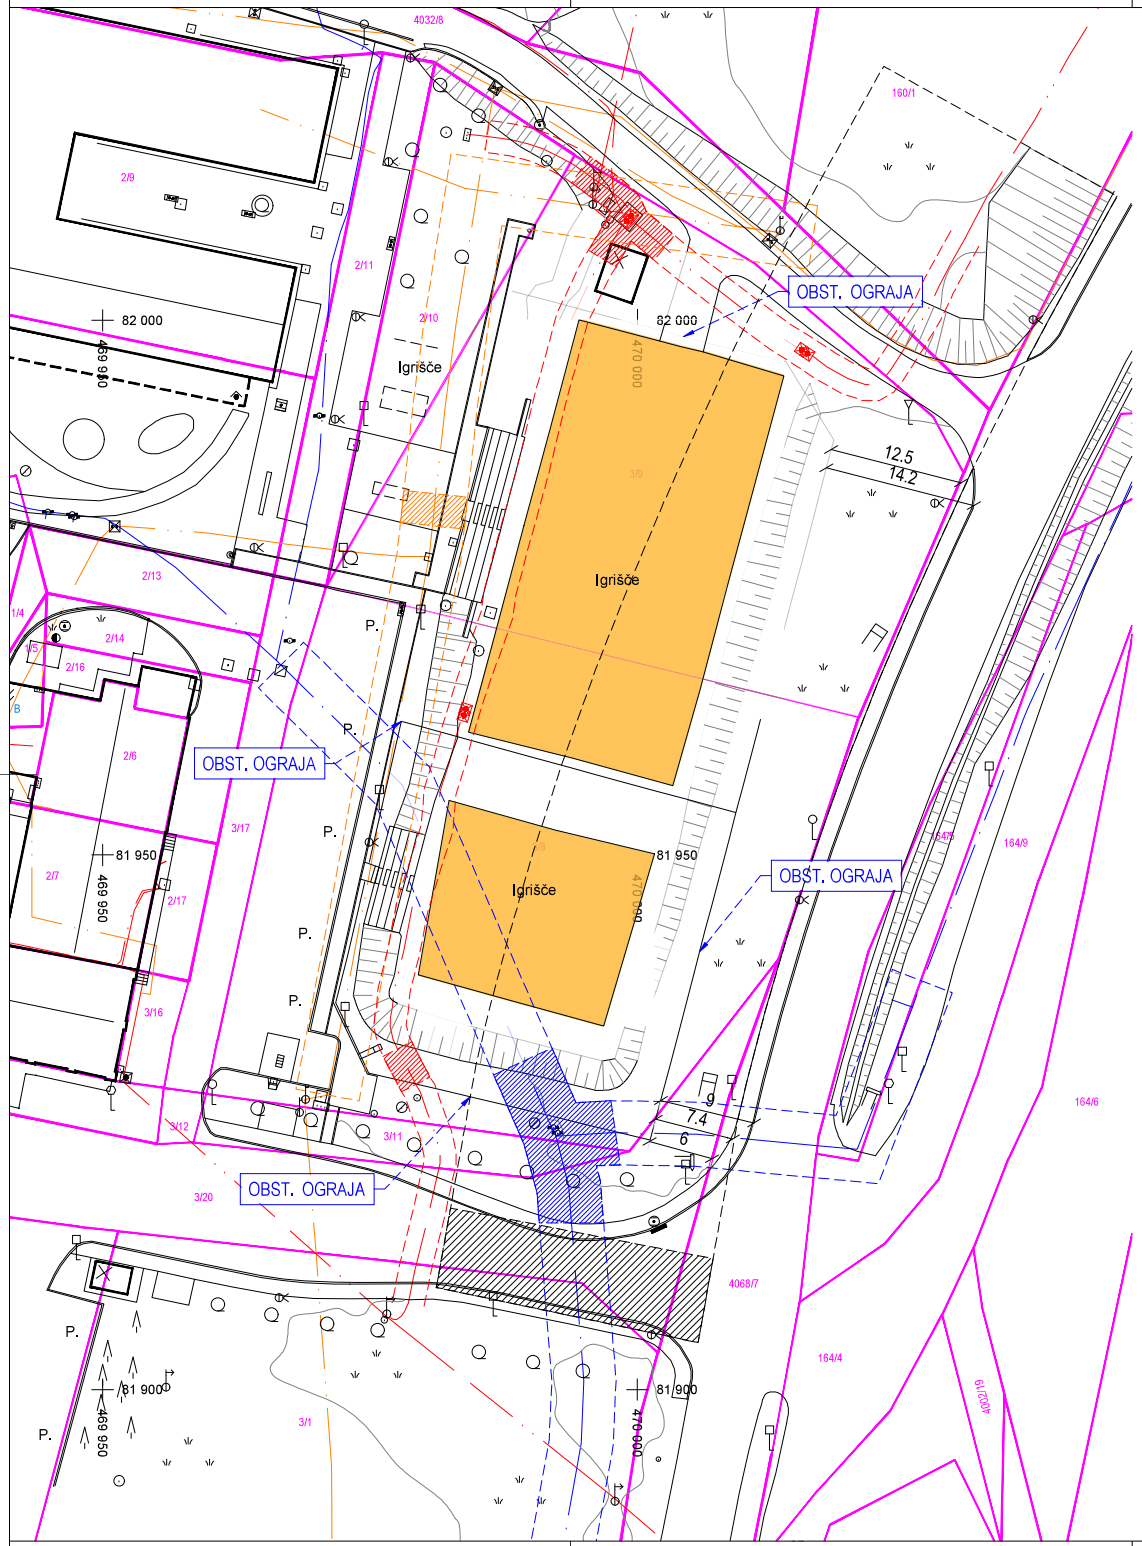


LEGENDA KOMUNALNE OSKRBE

obstoječe	novo	
		kanalizacija fekalna
		kanaliz. met. strehe
		kanaliz. met. utr. pov.
		vodovod
		elektrika podzemni vod VN
		elektrika nadzemni vod VN
		elektrika podzemni vod NN
		elektrika nadzemni vod NN
		PTT podzemni vod
		PTT nadzemni vod
		javna razsvetljava
		plin podzemni vod
		toplovod podzemni vod
X	X X X X X	prestavitev komunalnih vodov

LEGENDA

- gradbena parcela
- parcelne meje
- urejene parcelne meje
- meja enot urejanja prostora
- obstoječe igrišče

VAROVALNI PASOVI / VAROVANA OBMOČJA

- varovalni pas elektrika
- varovalni pas PTT
- varovalni pas vodovod
- varovalni pasovi prometne infr.

S

Katastrska občina	1711 - Turjak
Parcelna št.	3/8, 3/9, 3/20

barve in linije usklajene s Topografskim ključem za izdelavo in prikaz vsebine geodetskih načrtov, maj 2006
Natančnost geodetskega posnetka: iz geodetske točke s standardno deviacijo največ 6 cm.

ZASNOVA


GRADBENI BIRO
Vrvarska pot 1a
1310 Ribnica, Slovenija
T 01 836 90 60
info@zasnova.si
www.zasnova.si

0 5/10 10/20 m
1:250/500

SITUACIJA OBSTOJEČEGA STANJA

M 1:250

sestavni del:	NAČRT GRADBENIH KONSTRUKCIJ		
investitor:	OBČINA VELIKE LAŠČE, Levstikov trg 1, 1315 Velike Lašče	št. projekta:	ŠI-01/25
objekt:	OPORNI ZIDOVI, OGRAJE IN SANITARIJE		
vodja projekta:	Tone Lovšin dipl. inž. grad., IZS G-3079	faza projekta:	DNZO, PZI
pooblaščeni inž./arh.:	Tone Lovšin, dipl. inž. grad., IZS G-3079	datum:	oktober 2025
sodelavec:	Gregor Lovšin, univ. dipl. inž. VKI,	št. lista:	B.01

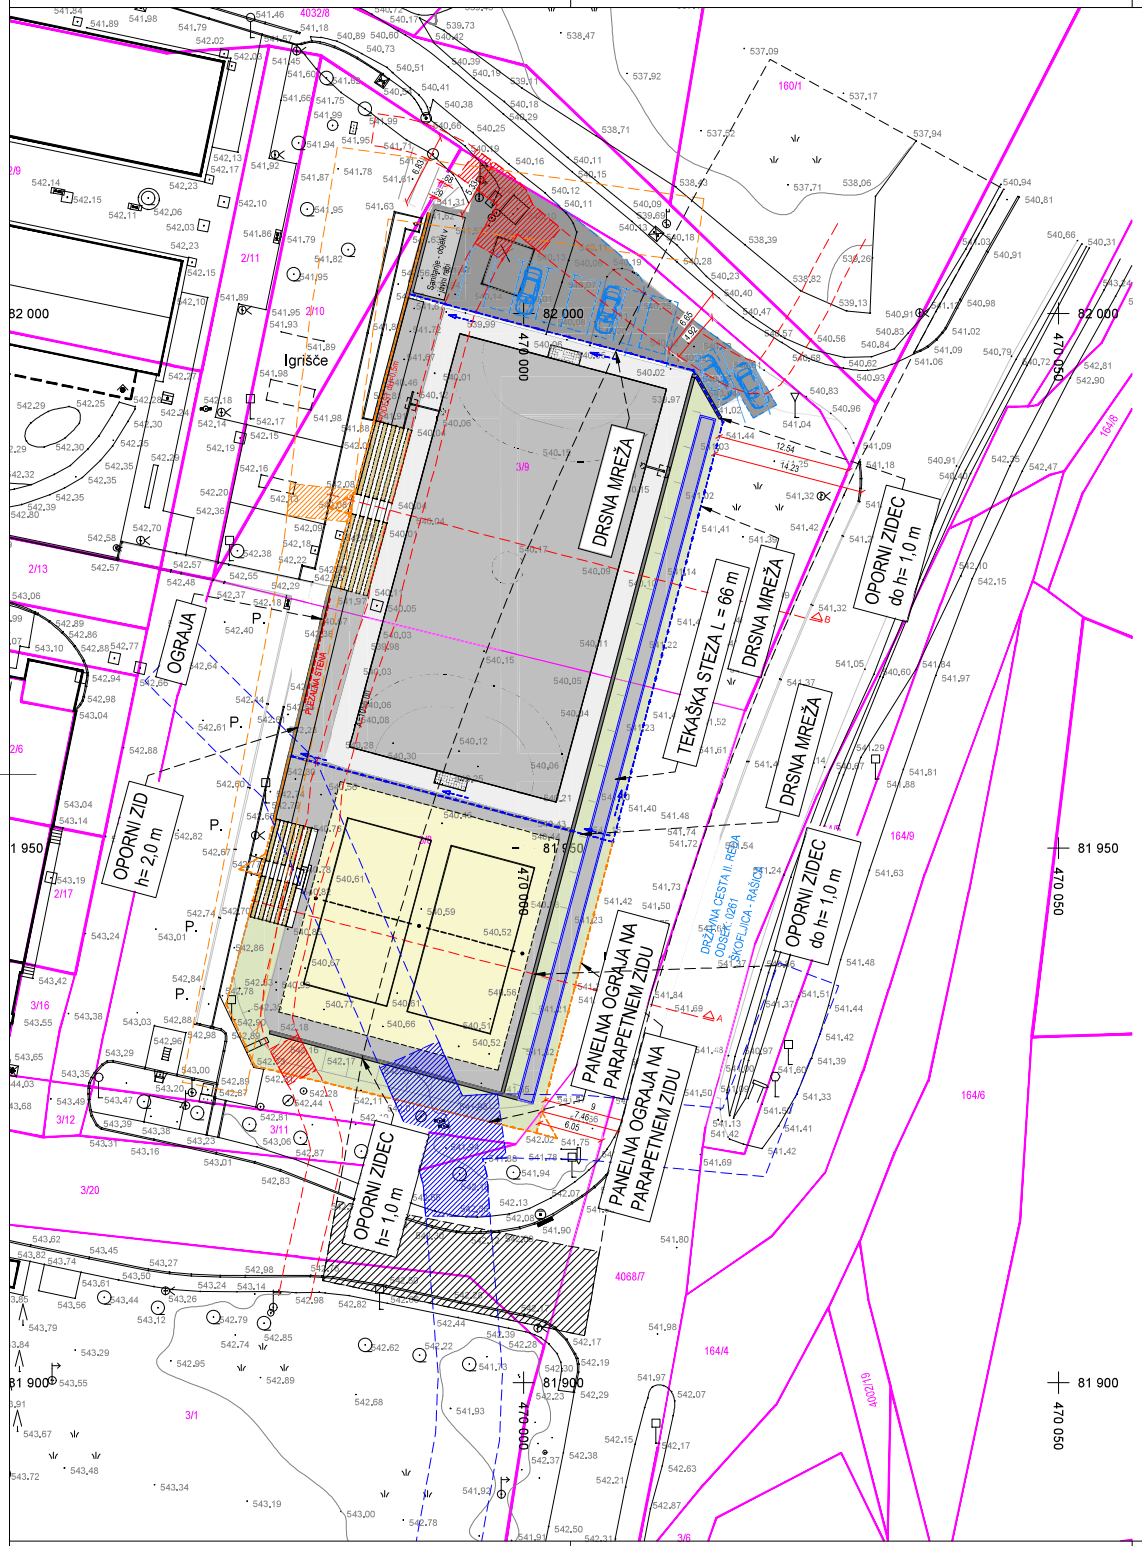

VAROVALNI PASOVI / VAROVANA OBMOČJA

- varovalni pas elektrika
- varovalni pas PTT
- varovalni pas vodovod
- varovalni pasovi prometne infr.

LEGENDA

- parcelne meje
- urejene parcelne meje
- vlečna mreža 6 m
- panelna ograja 2 m

- prometne površine utrjene
- asfaltno igrišče
- odbojkaško igrišče
- tekaška steza
- zelene površine

S

ZASNOVA


GRADBENI BIRO
Vrvarska pot 1a
1310 Ribnica, Slovenija
T 01 836 90 60
info@zasnova.si
www.zasnova.si

0 5/10 10/20 m
1:250/500

GRADBENA IN UREDITVENA SITUACIJA

M 1:250

sestavni del:	NAČRT GRADBENIH KONSTRUKCIJ		
investitor:	OBČINA VELIKE LAŠČE, Levstikov trg 1, 1315 Velike Lašče	št. projekta:	ŠI-01/25
objekt:	OPORNI ZIDOVI, OGRAJE IN SANITARIJE		
vodja projekta:	Tone Lovšin dipl. inž. grad., IZS G-3079	faza projekta:	DNZO, PZI
pooblaščeni inž./arh.:	Tone Lovšin, dipl. inž. grad., IZS G-3079	datum:	oktober 2025
sodelavec:	Gregor Lovšin, univ. dipl. inž. VKI,	št. lista:	B.02

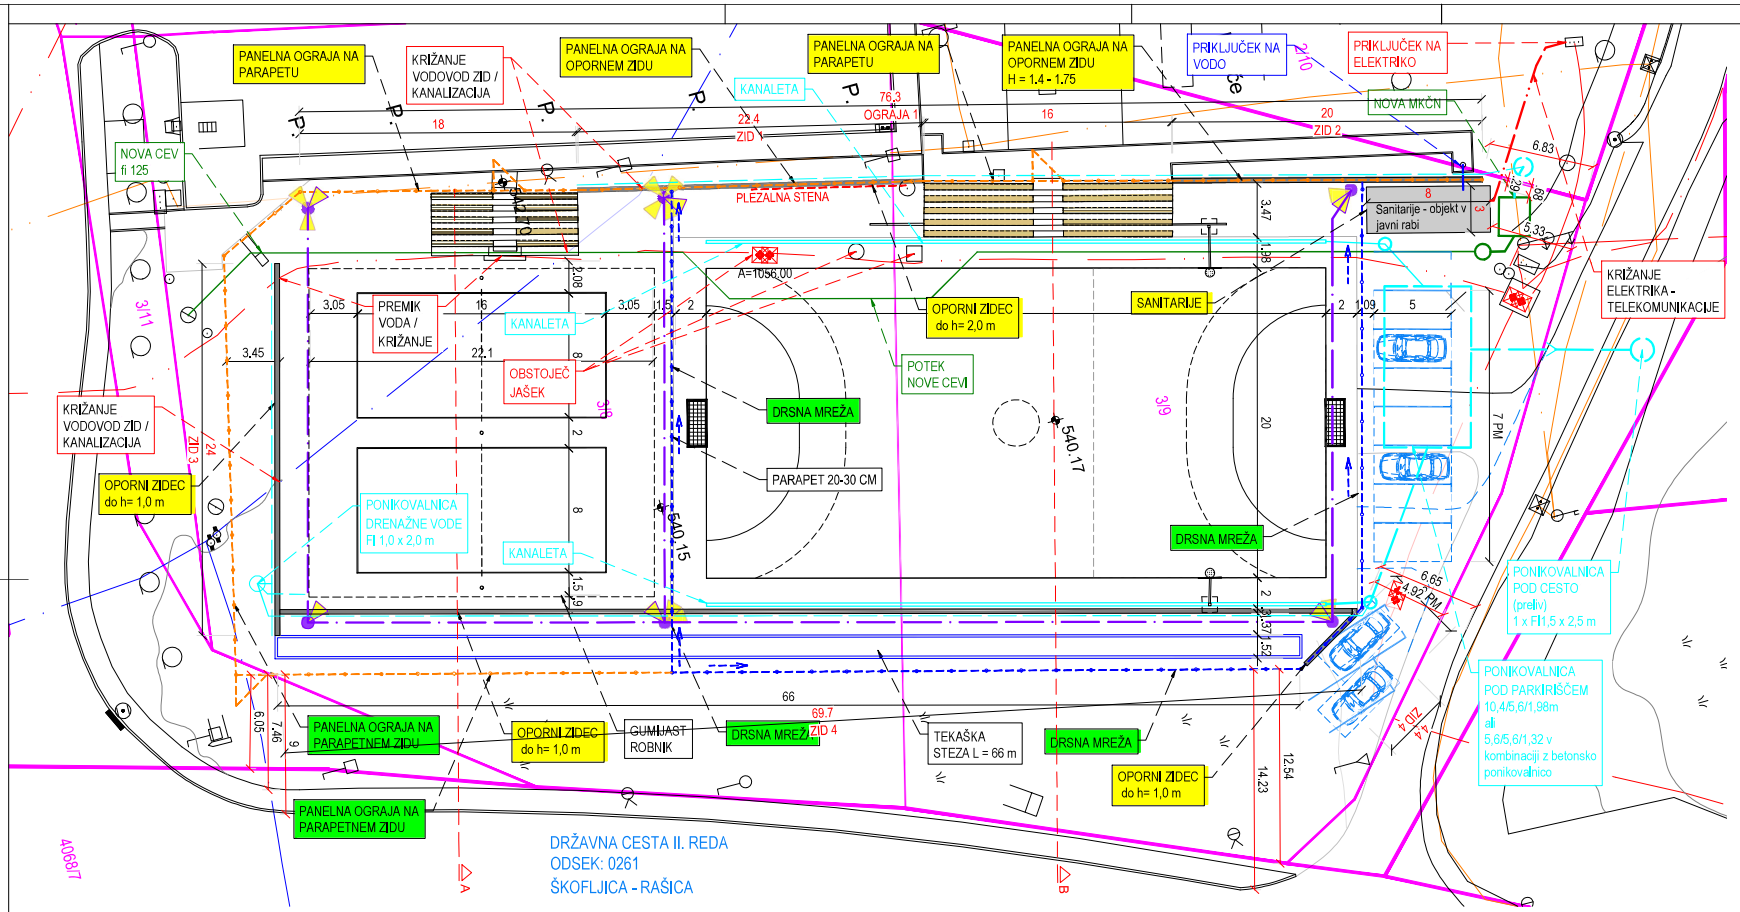

VAROVALNI PASOVI / VAROVANA OBMOČJA

- varovalni pas elektrika
- varovalni pas PTT
- varovalni pas vodovod
- varovalni pasovi prometne infr.

LEGENDA

- parcelne meje
- urejene parcelne meje
- vlečna mreža 6 m
- panelna ograja 2 m

POSEG V VAROVALNE PASOVE GJI:

Obnova oz. vzdrževalna dela bodo potekala na območju varovalnih pasov
- državne ceste
- občinske ceste

ter varovalnih pasov in na območju GJI:
- vodovod
- elektrika
- kanalizacija
- telekomnikacije

POSEG V VAROVALNEM PASU DRŽAVNE CESTE

G2-106, II. reda, št. 0261, na odseku Škofljica - Rašica, od km 13,1 do km 13,3, na desni strani v smeri stacionaže.

- obnova igrišče ograje - nespremenjena lokacija
- obnova igrišč - nižji nivo
- oporni zidec (enostavni objekt) - nižji nivo
- tekaška steza (urbana oprema)
- namestitev kandelabrov za osvetlitev igrišča

PRILOGA 6
DOKUMENTACIJA ZA PRIDOBITEV GRADBENEGA DOVOLJENJA ZA NEZAHTEVNE OBJEKTE

LIST 3: PRIKAZ OBJEKTA NA ZEMLJIŠKOKATASTRSKEM PRIKAZU

LEGENDA

- NOVI NEZAHTEVNI OBJEKTI
- VZDRŽEVALNA DELA


ZASNOVA
GRADBENI BIRO
Vrvarska pot 1a
1310 Ribnica, Slovenija
T 01 836 90 60
info@zasnova.si
www.zasnova.si

0 5/10 10/20 m
1:250/500


KOMUNALNA SITUACIJA M 1:250

sestavni del:	NAČRT GRADBENIH KONSTRUKCIJ		
investitor:	OBČINA VELIKE LAŠČE, Levstikov trg 1, 1315 Velike Lašče	št. projekta:	ŠI-01/25
objekt:	OPORNI ZIDOVI, OGRAJE IN SANITARIJE		
vodja projekta:	Tone Lovšin dipl. inž. grad., IZS G-3079	faza projekta:	DNZO, PZI
pooblaščeni inž./arh.:	Tone Lovšin, dipl. inž. grad., IZS G-3079	datum:	oktober 2025
sodelavec:	Gregor Lovšin, univ. dipl. inž. VKI,	št. lista:	B.03

PREREZ A

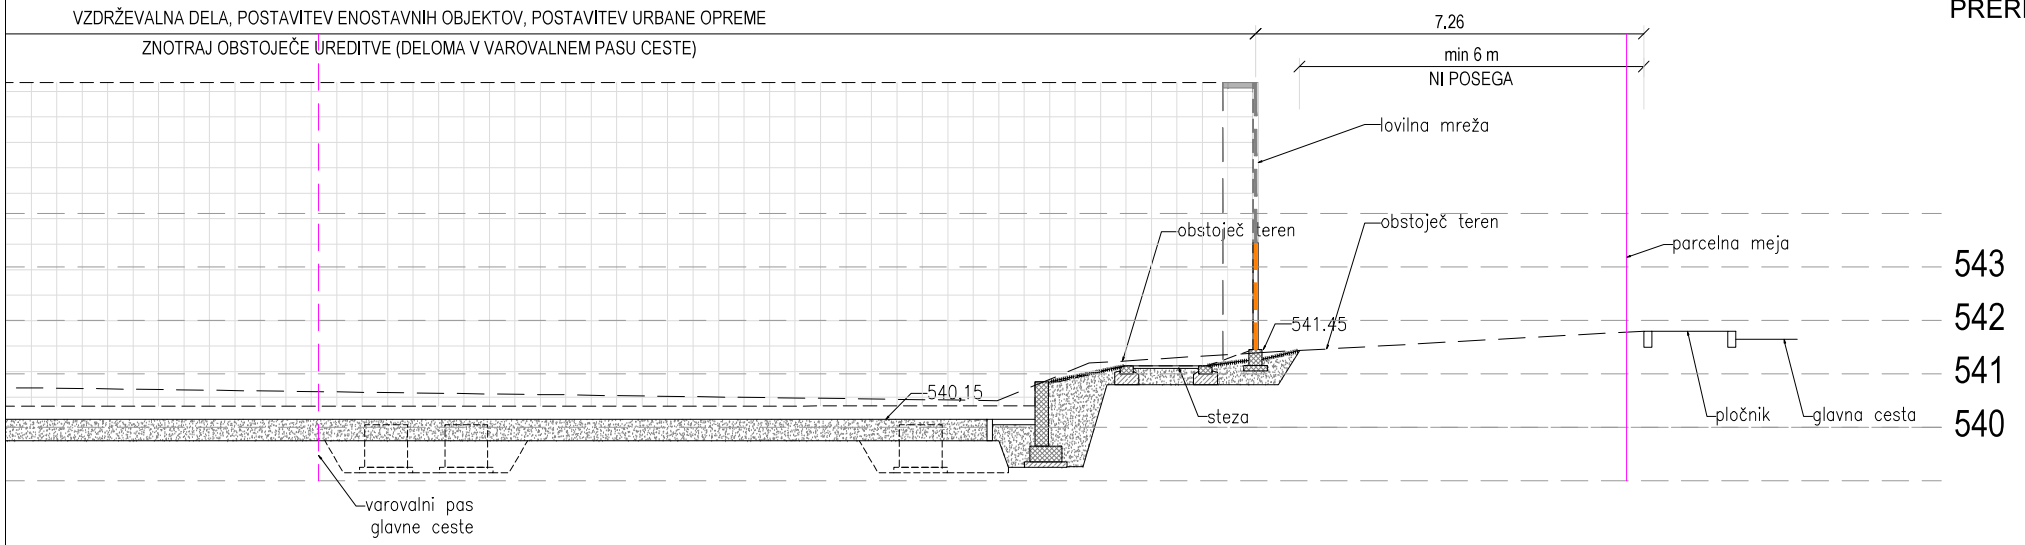

PREREZ B

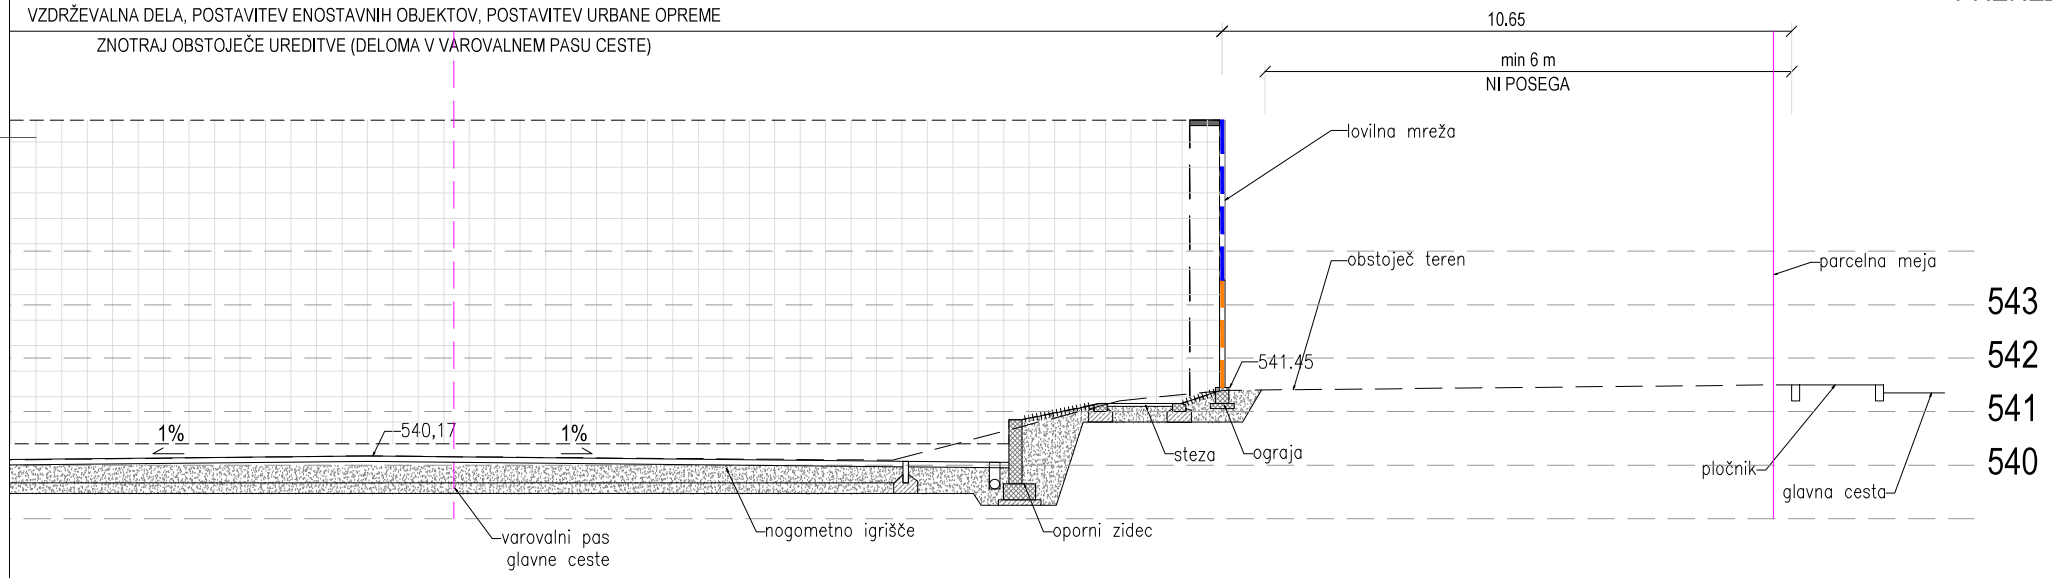

ZASNOVA

GRADBENI BIRO
Vrvarska pot 1a
1310 Ribnica, Slovenija
T 01 836 90 60
info@zasnova.si
www.zasnova.si

0 5/10 10/20 m
1:250/500


PREREZ A, B — M 1:100

sestavni del:	NAČRT GRADBENIH KONSTRUKCIJ		
investitor:	OBČINA VELIKE LAŠČE, Levstikov trg 1, 1315 Velike Lašče	št. projekta:	ŠI-01/25
objekt:	OPORNI ZIDOVI, OGRAJE IN SANITARIJE		
vodja projekta:	Tone Lovšin dipl. inž. grad., IZS G-3079	faza projekta:	DNZO, PZI
pooblaščeni inž./arh.:	Tone Lovšin, dipl. inž. grad., IZS G-3079	datum:	oktober 2025
sodelavec:	Gregor Lovšin, univ. dipl. inž. VKI,	št. lista:	B.04


PRILOGA 6
DOKUMENTACIJA ZA PRIDOBITEV GRADBENEGA DOVOLJENJA ZA NEZAHTEVNE OBJEKTE

LIST 2: TLORIS, ZNAČILNI PREREZI (PROFILI), POGLEDI OZIROMA OBLIKOVANJE TERENA


ZID 1 / ZID 2

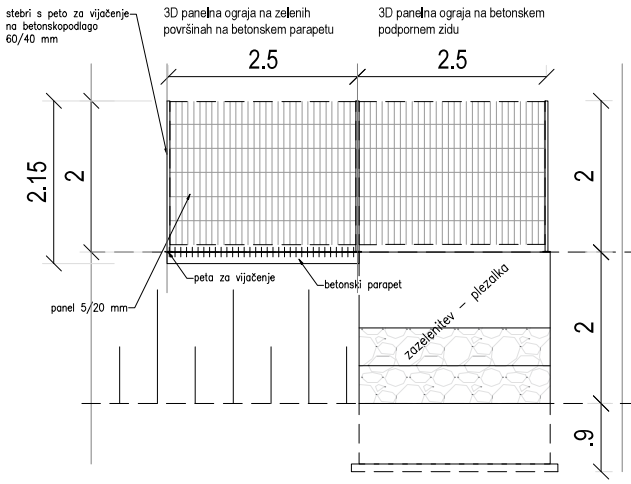


ZID 1 / ZID 2

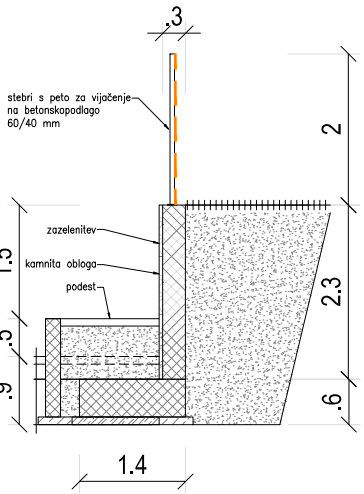


OGRAJA

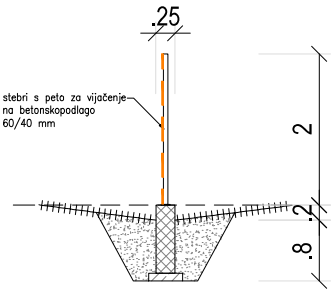

ZID 3

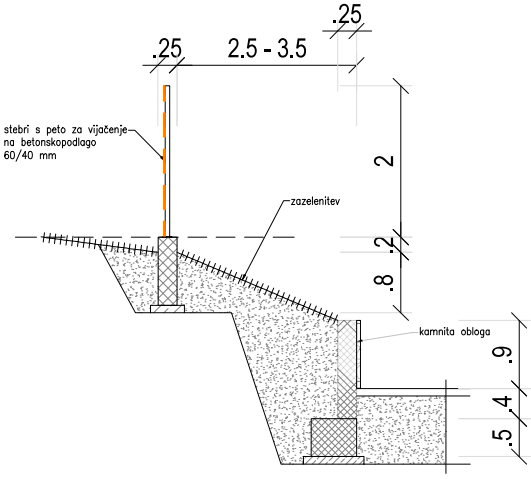

ZID 4

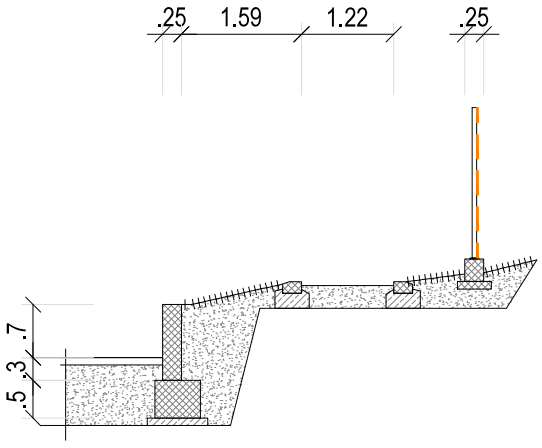

ZASNOVA

GRADBENI BIRO
Vrvarska pot 1a
1310 Ribnica, Slovenija
T 01 836 90 60
info@zasnova.si
www.zasnova.si

0 5/10 10/20 m
1:250/500

TEHNIČNI PRIKAZI — M 1:100

sestavni del:	**NAČRT GRADBENIH KONSTRUKCIJ**		
investitor:	**OBČINA VELIKE LAŠČE, Levstikov trg 1, 1315 Velike Lašče**	št. projekta:	ŠI-01/25
objekt:	**OPORNI ZIDOVI, OGRAJE IN SANITARIJE**		
vodja projekta:	**Tone Lovšin dipl. inž. grad., IZS G-3079**	faza projekta:	DNZO, PZI
pooblaščeni inž./arh.:	**Tone Lovšin, dipl. inž. grad., IZS G-3079**	datum:	oktober 2025
sodelavec:	**Gregor Lovšin, univ. dipl. inž. VKI,**	št. lista:	B.01