
P 2

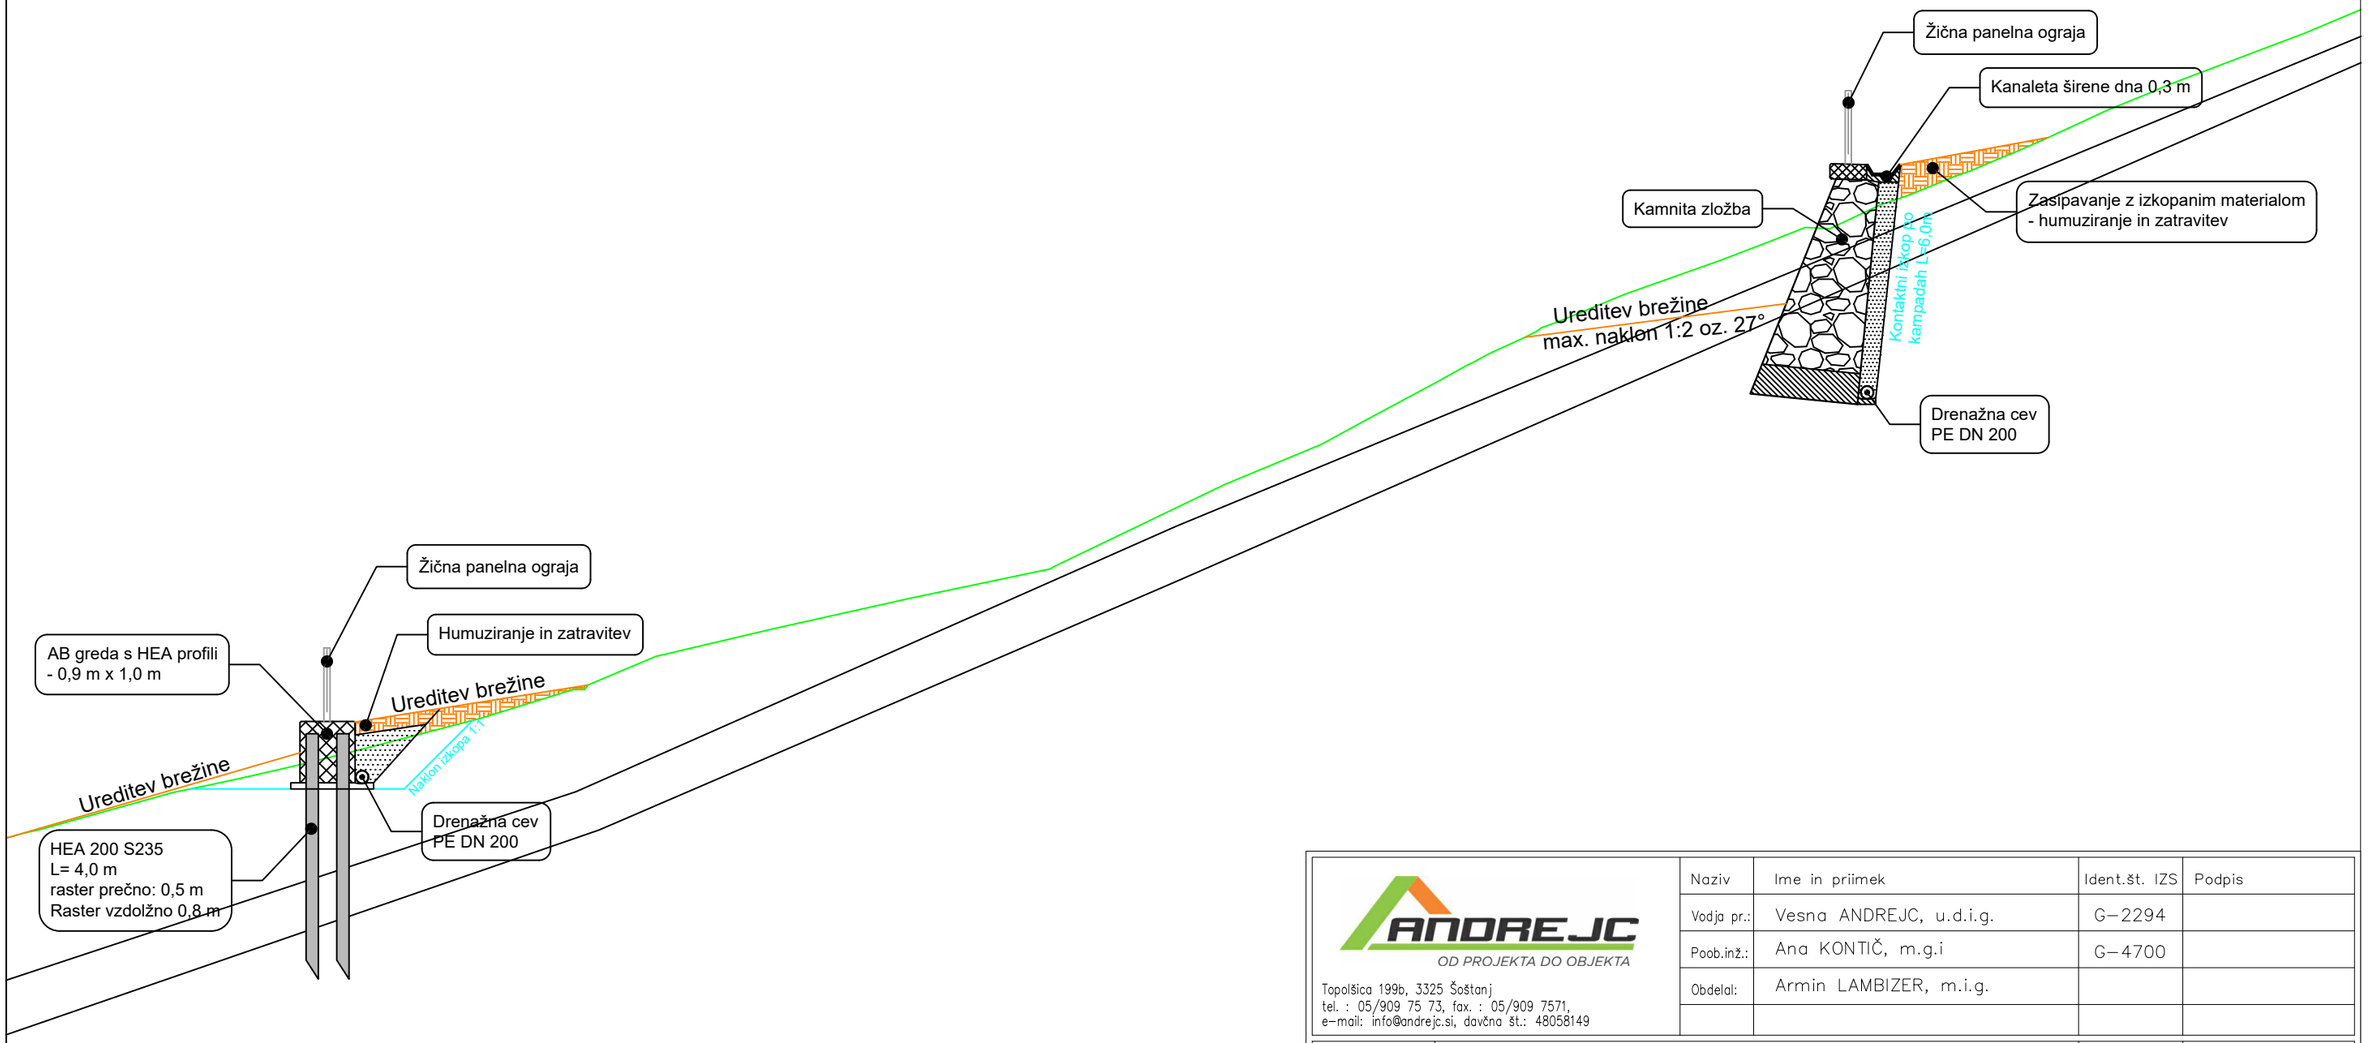

ANDREJC
OD PROJEKTA DO OBJEKTA
Topolšica 199b, 3325 Šoštanj
tel. : 05/909 75 73, fax. : 05/909 7571,
e-mail: info@andrejc.si, davčna št.: 48058149

Naziv	Ime in priimek	Ident.št. IZS	Podpis
Vodja pr.:	Vesna ANDREJC, u.d.i.g.	G-2294	
Poob.inž.:	Ana KONTIČ, m.g.i	G-4700	
Obdelal:	Armin LAMBIZER, m.i.g.		

Objekt:	Plaz pri objektu Lokovica 89			Št. proj.:	282-13-2023
				Št. načrta:	282-13-2023
				Šifra CC:	
Faza:	IN	Merilo:	1:100	Datum:	september 2023
Opis risbe:	STABILIZACIJA V P2	Vrsta načrta:	Geomehansko poročilo z načrtom stabilizacije		

		investitor:	Občina Šoštanj Trg svobode 12 3325 Šoštanj	
Št. odseka:	Arhivska številka:	Faza/objekt:	Številka risbe:	
		004.2162	G.232.2	
Št. priloge:	G.6	Avtor risbe:	ANDREJC d.o.o.	
		Ident.št.risbe:	282-13-2023 -G.232.2	