
# P 3

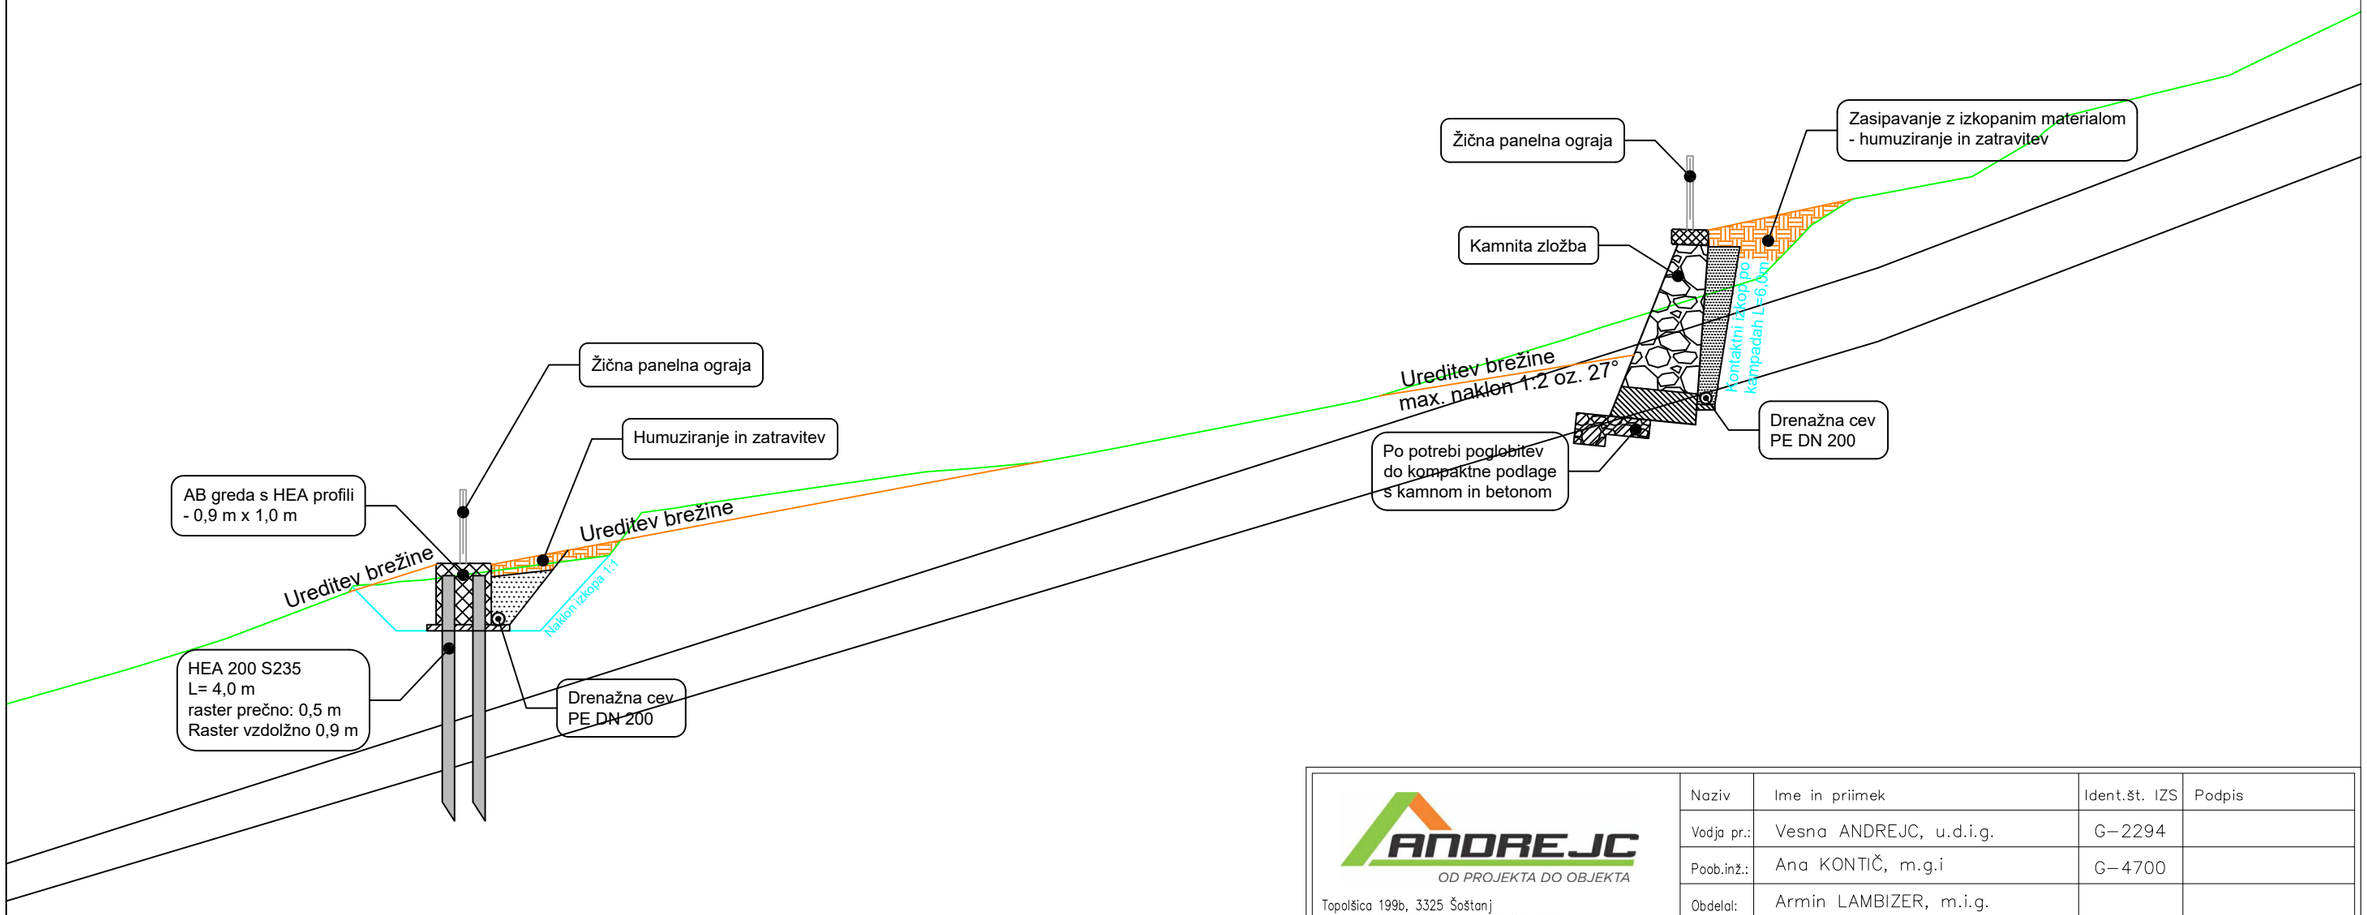


| | | | | |
|---|---|---|---|---|
| ANDREJC OD PROJEKTA DO OBJEKTA<br>Topolšica 199b, 3325 Šoštanj<br>tel. : 05/909 75 73, fax. : 05/909 7571,<br>e-mail: info@andrejc.si, davčna št.: 48058149 | Naziv | Ime in priimek | Ident.št. IZS | Podpis |
| | Vodja pr.: | Vesna ANDREJC, u.d.i.g. | G–2294 | |
| | Poob.inž.: | Ana KONTIČ, m.g.i | G–4700 | |
| | Obdelal: | Armin LAMBIZER, m.i.g. | | |
| | | | | |

| | | | | | |
|---|---|---|---|---|---|
| Objekt: | Plaz pri objektu Lokovica 89 | | | Št. proj.: | 282–13–2023 |
| | | | | Št. načrta: | 282–13–2023 |
| | | | | Šifra CC: | |
| Faza: | IN | Merilo: | 1:100 | Datum: | september 2023 |
| Opis risbe: | STABILIZACIJA V P3 | Vrsta načrta: | Geomehansko poročilo z načrtom stabilizacije | | |

| | | | | |
|---|---|---|---|---|
| | | investitor: | Občina Šoštanj<br>Trg svobode 12<br>3325 Šoštanj | |
| Št. odseka: | Arhivska številka: | Faza/objekt: | Številka risbe: | |
| | | 004.2162 | G.232.3 | |
| Št. priloge: | G.7 | Avtor risbe: | ANDREJC d.o.o. | |
| | | Ident.št.risbe: | 282–13–2023 –G.232.3 | |