
P 4

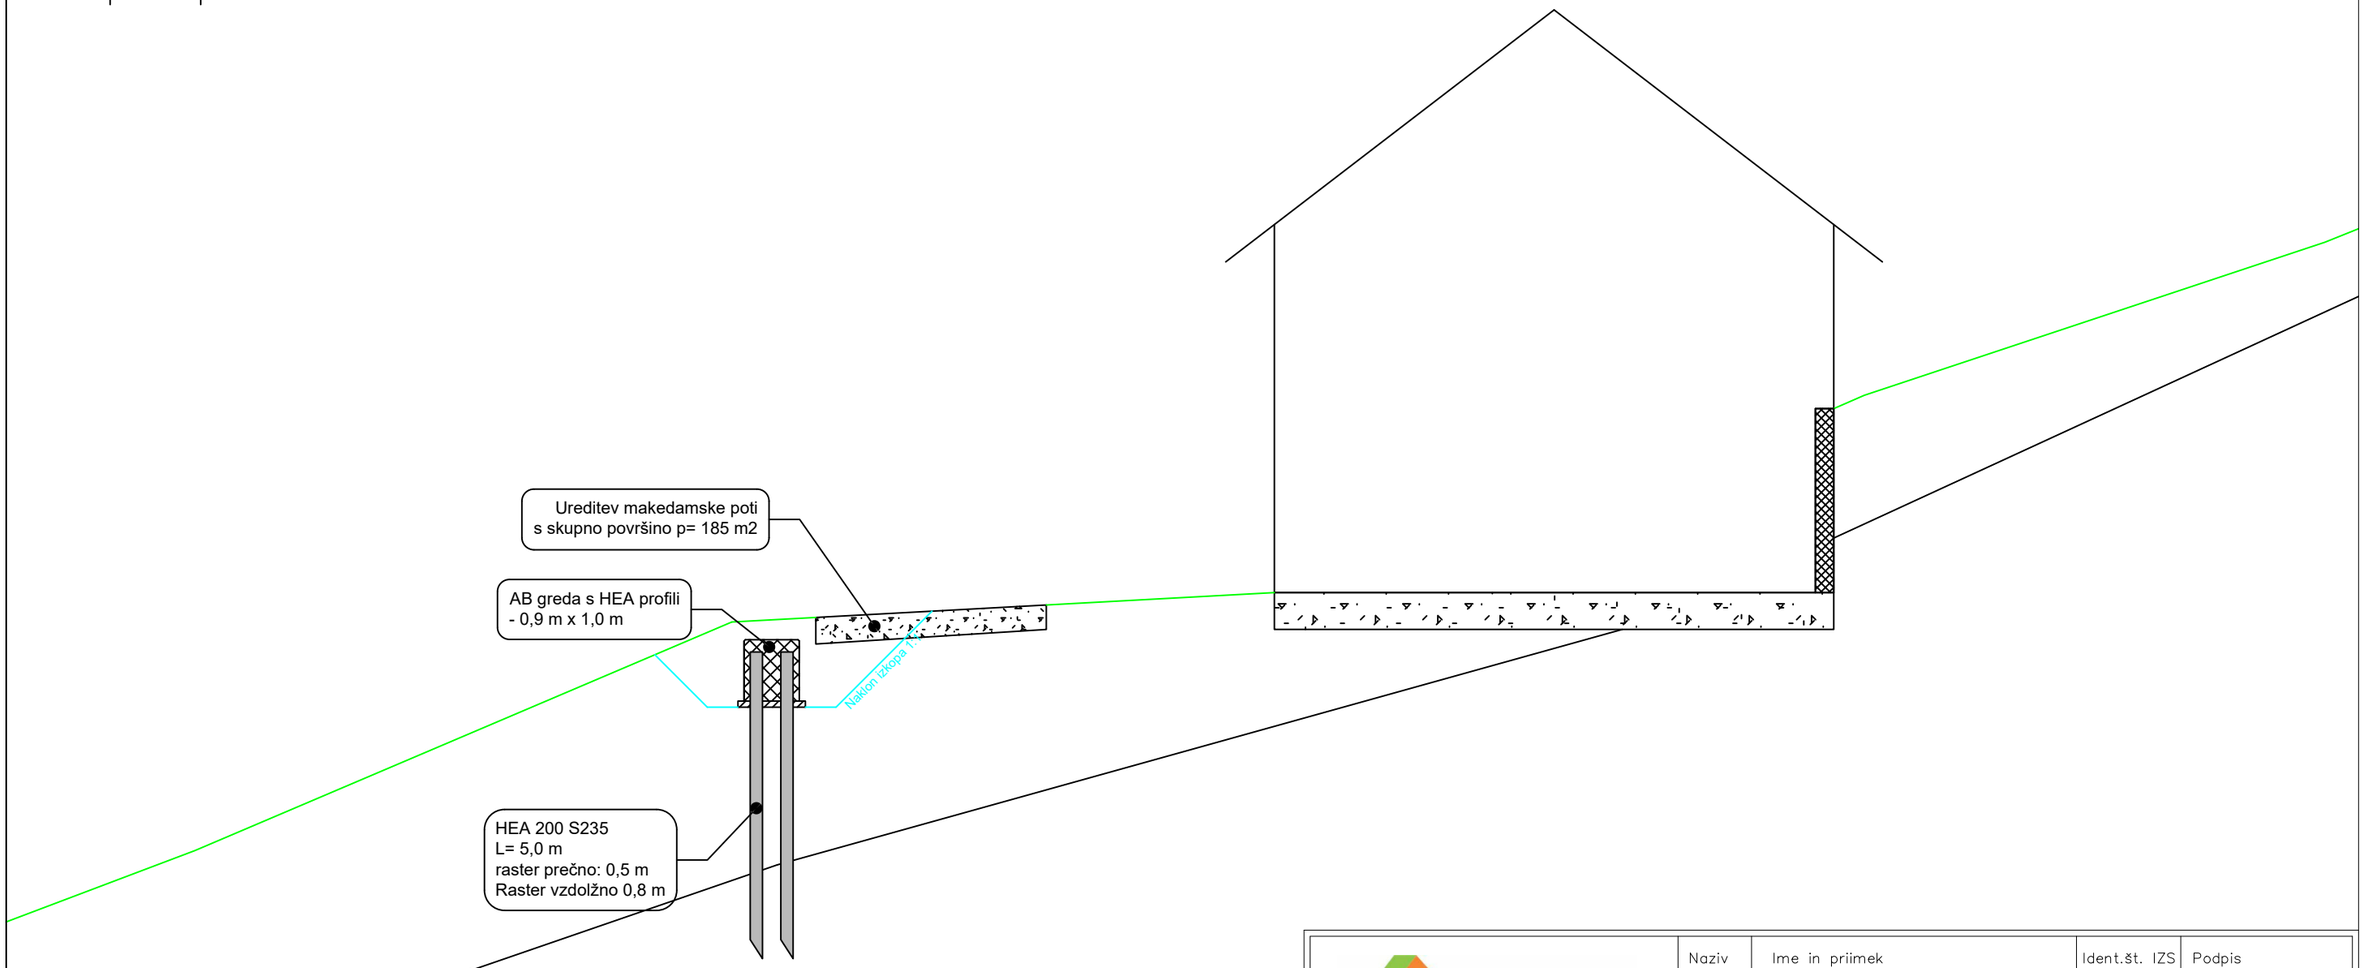

ANDREJC
OD PROJEKTA DO OBJEKTA
Topolšica 199b, 3325 Šoštanj
tel. : 05/909 75 73, fax. : 05/909 7571,
e-mail: info@andrejc.si, davčna št.: 48058149

Naziv	Ime in priimek	Ident.št. IZS	Podpis
Vodja pr.:	Vesna ANDREJC, u.d.i.g.	G-2294	
Poob.inž.:	Ana KONTIČ, m.g.i	G-4700	
Obdelal:	Armin LAMBIZER, m.i.g.		

Objekt:	Plaz pri objektu Lokovica 89	Št. proj.:	282-13-2023
		Št. načrta:	282-13-2023
		Šifra CC:	
Faza:	IN	Merilo: 1:100	Datum: september 2023
Opis risbe:	STABILIZACIJA V P4	Vrsta načrta:	Geomehansko poročilo z načrtom stabilizacije

investitor:
Občina Šoštanj
Trg svobode 12
3325 Šoštanj

Št. odseka:	Arhivska številka:	Faza/objekt:	Številka risbe:
		004.2162	G.232.4

Št. priloge:	G.8	Avtor risbe:	ANDREJC d.o.o.
		Ident.št.risbe:	282-13-2023 -G.232.4