

Vzdolžni pogled - AB greda 1 z zabitimi profili HEA 200 :
M 1:100

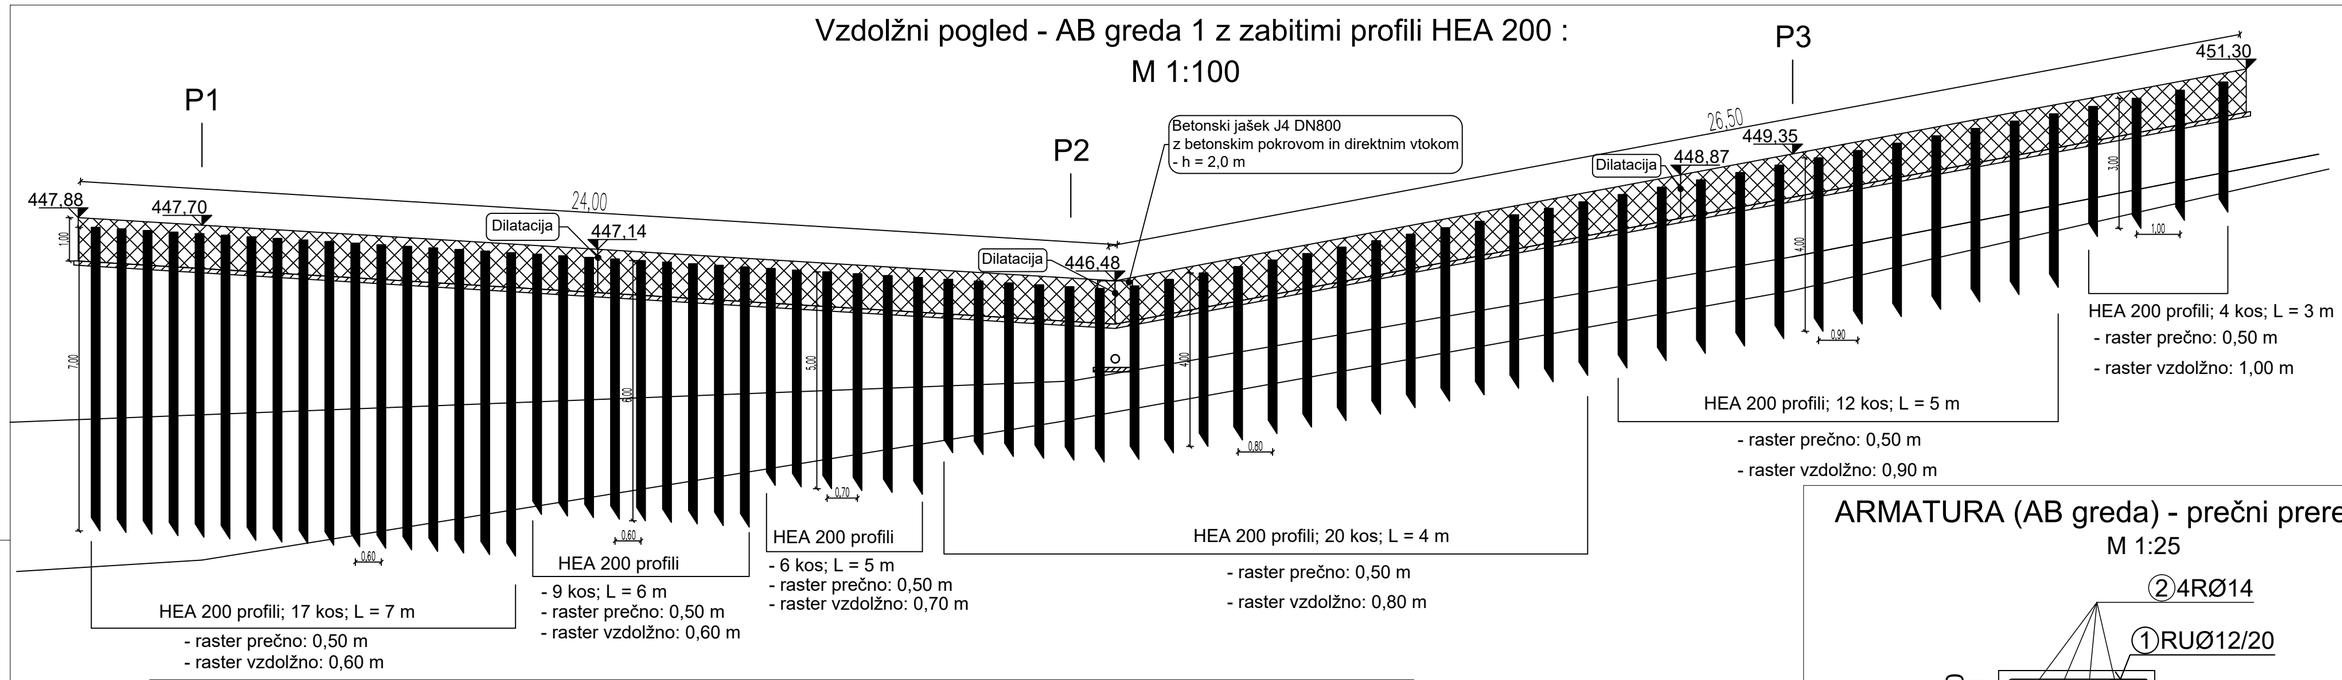

ARMATURA (AB greda) - vzdolžni pogled:
M 1:50




ARMATURA (AB greda) - prečni prerez:
M 1:25

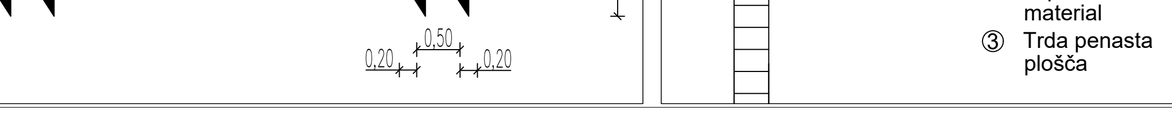


Prečni prerez:
M 1:50

Elementi AB grede:


Dimenzije AB grede:

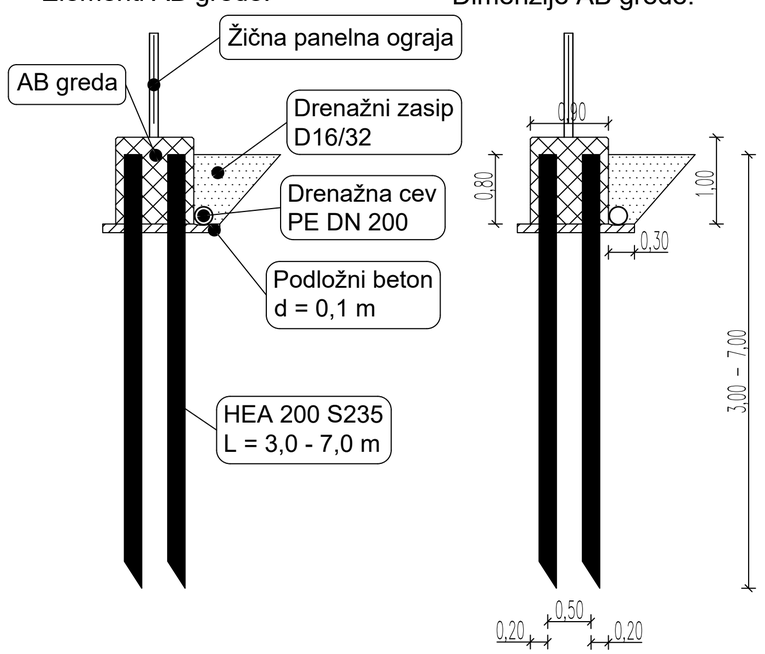

Dilatacijka rega - tloris; M1:10

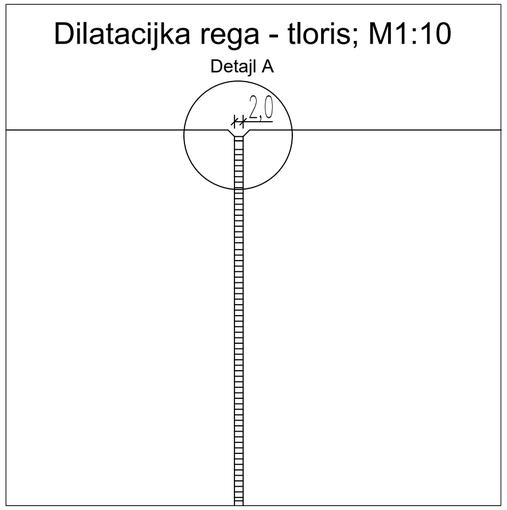

Dilatacijska rega - Detajl A; M 1:2.5

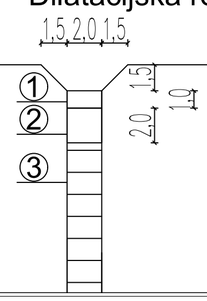

① Trajno elastična masa za stike

② Trajno elastični zapolnitveni material

③ Trda penasta plošča

AB greda:

Armaturno jeklo: B 500 B
Beton: C30/37, XF3, PV-II, D32, S3 - GREDA
Krovni sloj betona: 5 cm greda
Prekrivanje vzdolžne armature Φ14: min. 70 cm

Skupno število profilov: 68
Skupna dolžina profilov: 355 m
Na mestu dilatacije se poveže z dilatacijskim moznikom Φ20/30.
Jekleni profili HEA se lahko zamenjajo z jeklenimi tirnicami.

ANDREJC
OD PROJEKTA DO OBJEKTA
Topolšica 199b, 3325 Šoštanj
tel. : 05/909 75 73, fax. : 05/909 7571,
e-mail: info@andrejc.si, davčna št.: 48058149

Naziv	Ime in priimek	Ident.št. IZS	Podpis
Vodja pr.:	Vesna ANDREJC, u.d.i.g.	G-2294	
Poob.inž.:	Ana KONTIČ, m.g.i	G-4700	
Obdelal:	Armin LAMBIZER, m.i.g.		

Objekt:	Plaz pri objektu Lokovica 89	Št. proj.:	282-13-2023
		Št. načrta:	282-13-2023
		Šifra CC:	
Faza:	IN	Merilo: 1:100	Datum: september 2023
Opis risbe:	DETAJLI AB GREDE 1 S PROFILI HEA 200	Vrsta načrta:	Geomehansko poročilo z načrtom stabilizacije

investitor: Občina Šoštanj, Trg svobode 12, 3325 Šoštanj

Št. odseka:	Arhivska številka:	Faza/objekt:	Številka risbe:
		004.2162	G.251.1

Št. priloge:	G.9	Avtor risbe:	ANDREJC d.o.o.
		Ident.št.risbe:	282-13-2023 -G.251.1