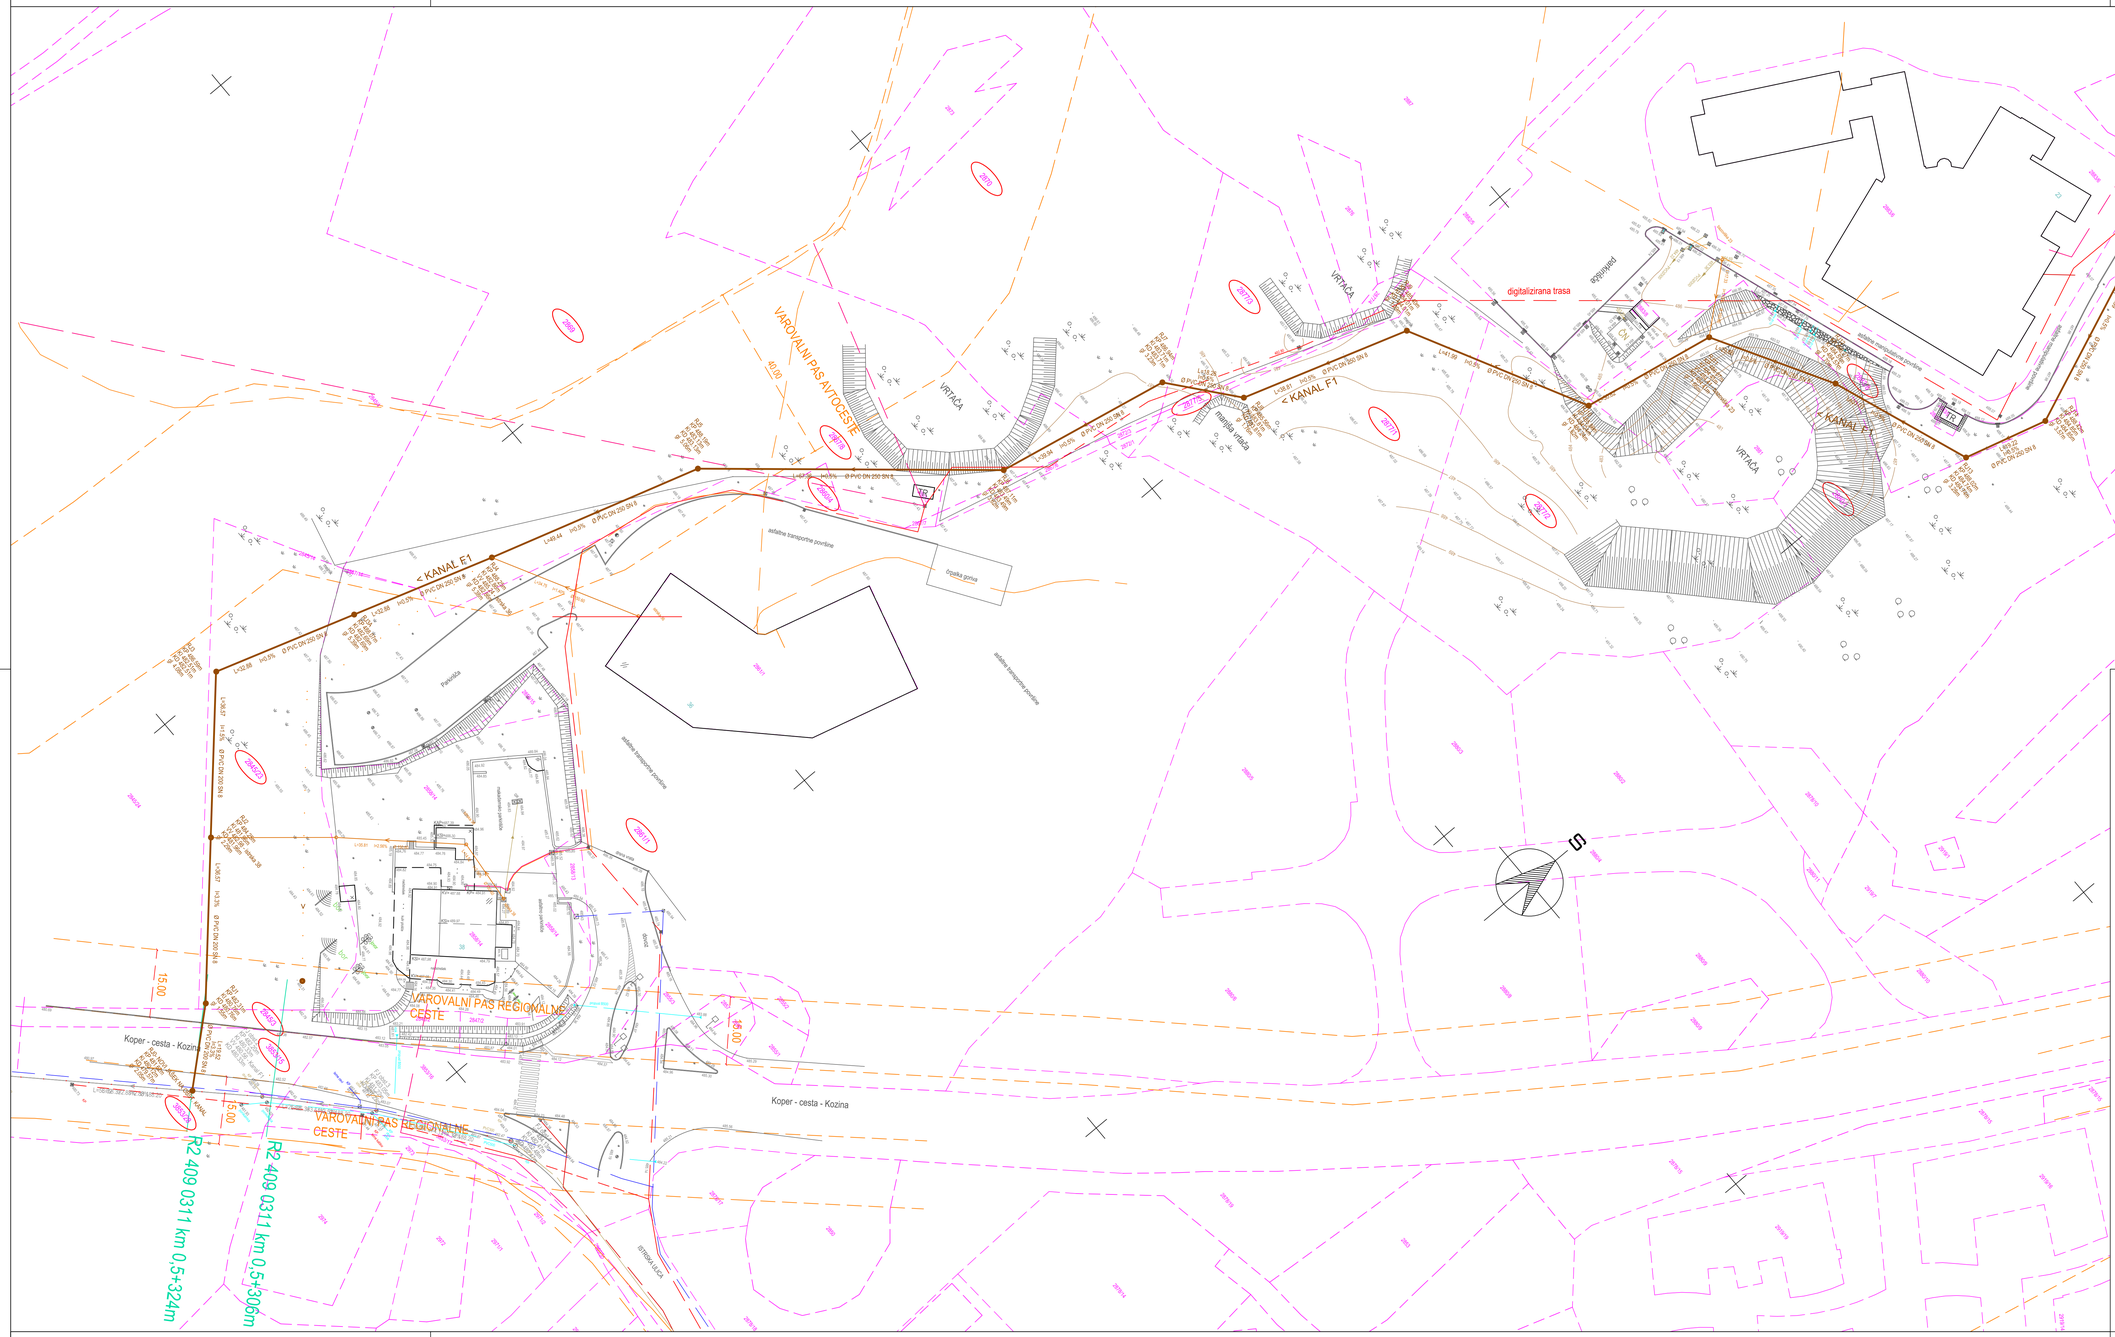

LEGENDA:

Predvideno:

- FEKALNA KANALIZACIJA- I. ETAPA
- FEKALNA KANALIZACIJA
- FEKALNI PRIKLJUČKI INFORMATIVNI PRIKAZ

Obstoječe:

- obstoječa fekalna oz. mešana kanalizacija
- obstoječa meteorna kanalizacija
- obstoječi telefon
- obstoječe VN
- obstoječe NN PV
- obstoječe NN NV
- obstoječi plin
- obstoječi vodovod
- geodetski posnetek

KRASINVEST
inženiring, projektiranje in geodetske storitve d.o.o. Sežana
Partizanska cesta 30, 6210 SEŽANA
tel.: +386 5 731 31 80, fax: +386 5 731 31 81
info@krasinvest.si, www.krasinvest.si, IZS: 1670

INVESTITOR / NAROČNIK: OBČINA HRPELJE - KOZINA, Reška cesta 14, 6240 Kozina	VRSTA PROJEKTNE DOKUMENTACIJE: PGD - PZI	VRSTA NAČRTA: "S" NAČRT GRADBENIH KONSTRUKCIJ
	VRSTA IN LOKACIJA OBJEKTA: KOMUNALNA INFRASTRUKTURA KOZINA SEVER II. FAZA I. ETAPA	
ODGOVORNI VODJA PROJEKTA: NATAŠA ĐUKIĆ VASIĆ, univ.dipl.inž.gradb. Podpis: Datum:	ODGOVORNI PROJEKTANT: NATAŠA ĐUKIĆ VASIĆ, univ.dipl.inž.gradb.	G - 0728
G - 0728	PROJEKTANT: NATAŠA ĐUKIĆ VASIĆ, univ.dipl.inž.gradb.	G - 0728
ŠTEVILKA PROJEKTA: 14 - 020 – 010	ŠTEVILKA NAČRTA: 14 - 020 – 010 - G	DATUM RISBE: avgust 2014
MERILO: M 1: 500	RISBA: Situacija fekalne kanalizacije	ŠT. RISBE: 3.5.3

Na podlagi ZAKONA O AVTORSKIH IN SORODNIH PRAVICAH (Ur. RS št. 21/95) podatja Krasinvest d.o.o. uveljavlja materialno avtorsko pravico, zato se dokumentacije ne sme kopirati ali posredovati tretjim osebam oz. kakorkoli uporabiti brez dovoljenja podatja Krasinvest d.o.o.!