



TIP 1

Cevi Stigmaxflex 4 fi 110 mm + FeZn valjanec + opozorilni trak + 1 fi 110 mm za JR (strošek Občine)

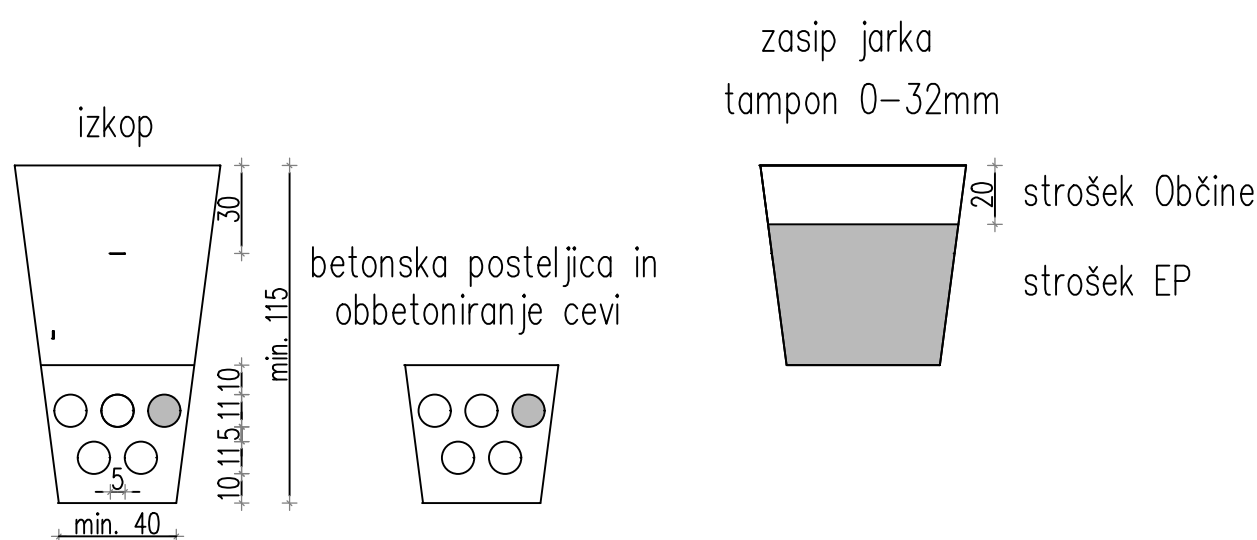


TIP 2

Cevi Stigmaxflex 4 fi 110 mm + FeZn valjanec + opozorilni trak + 1 fi 110 mm za JR (strošek Občine)

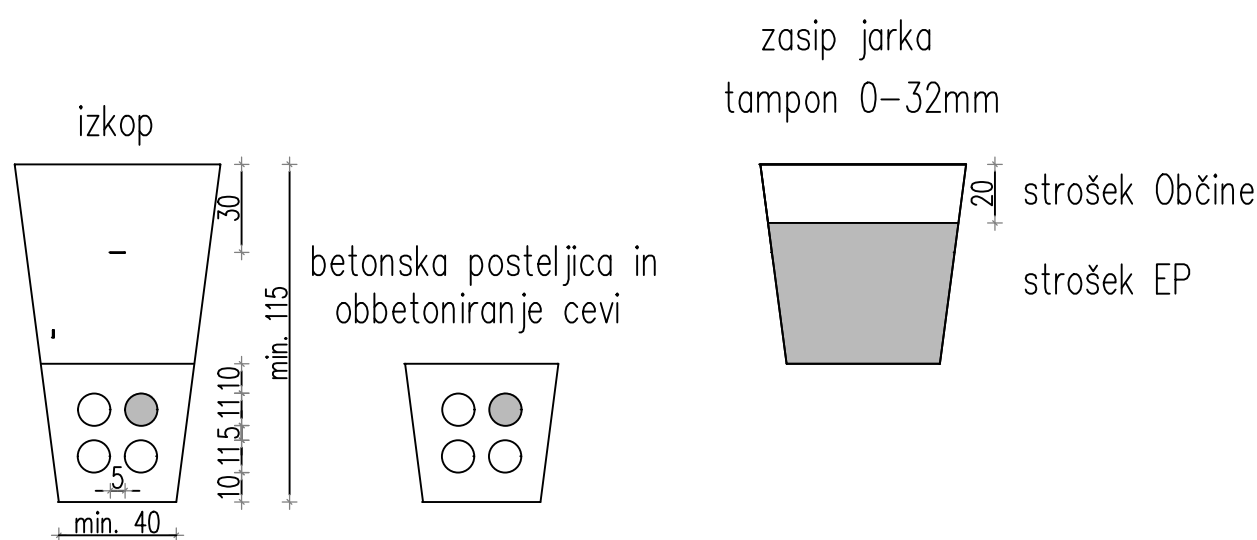

TIP 3

Cevi Stigmaxflex 2 fi 110 mm + FeZn valjanec + opozorilni trak + 1 fi 110 mm za JR (strošek Občine)

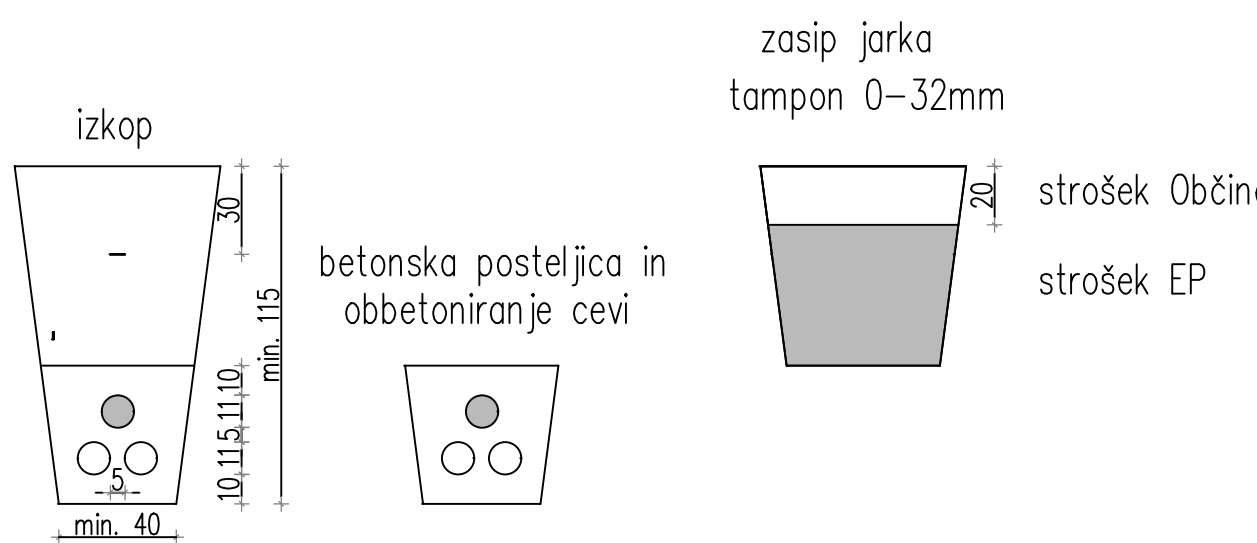


TIP 4

Cevi Stigmaxflex 1 fi 110 mm + FeZn valjanec + opozorilni trak + 1 fi 110 mm za JR (strošek Občine)




TIP 5

Cevi Stigmaxflex 1 fi 110 mm + FeZn valjanec + opozorilni trak + 1 fi 110 mm za JR (strošek Občine)

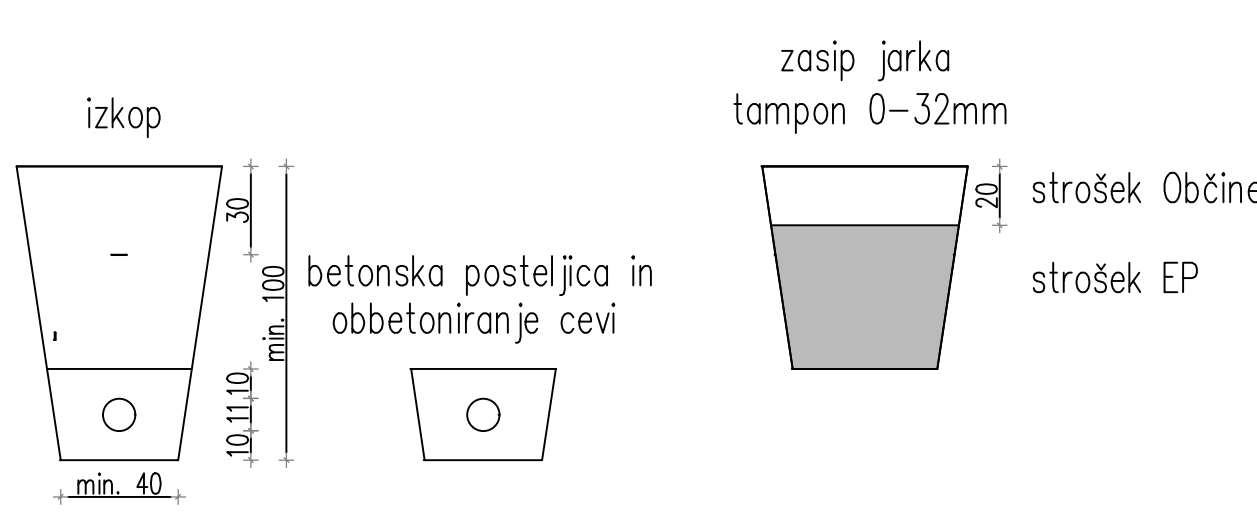


TIP 6

Cevi Stigmaxflex 3 fi 160 mm + FeZn valjanec + opozorilni trak + 1 fi 110 mm za JR (strošek Občine )

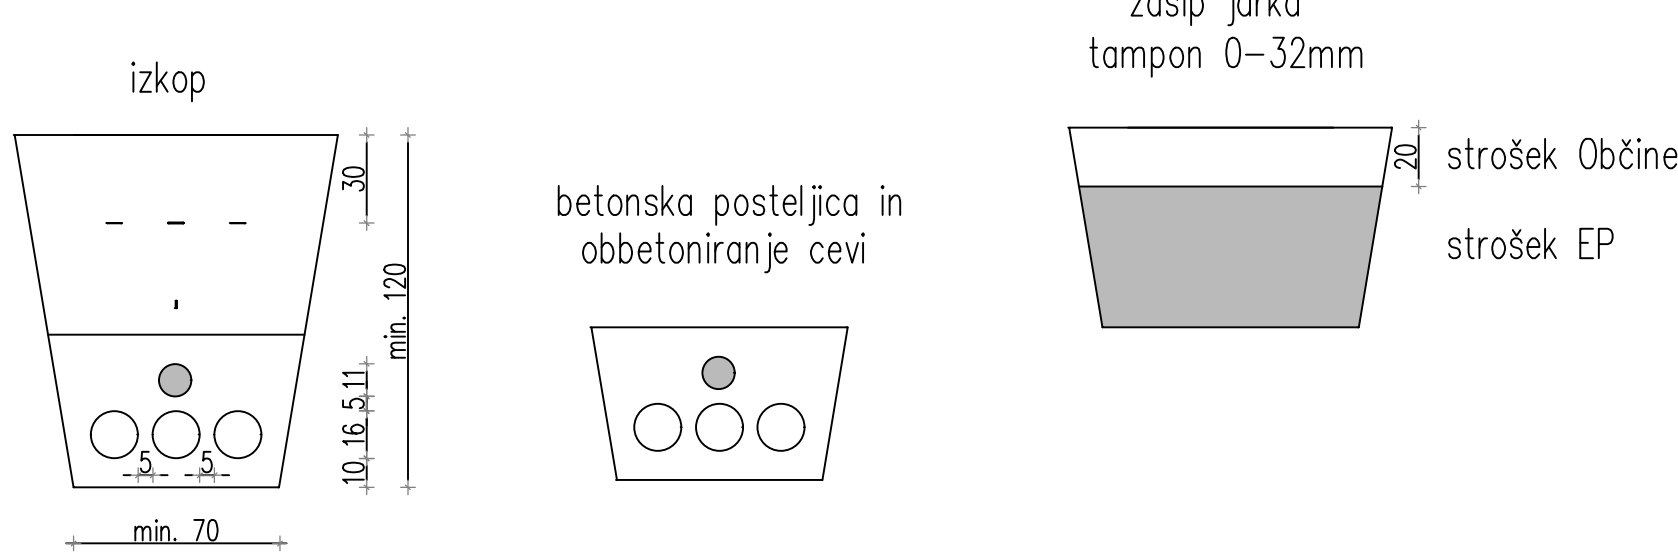


TIP 7

Cevi Stigmaxflex 3 fi 160 mm + 1 fi 110 mm + FeZn valjanec + opozorilni trak + 1 fi 110 mm za JR (strošek Občine)

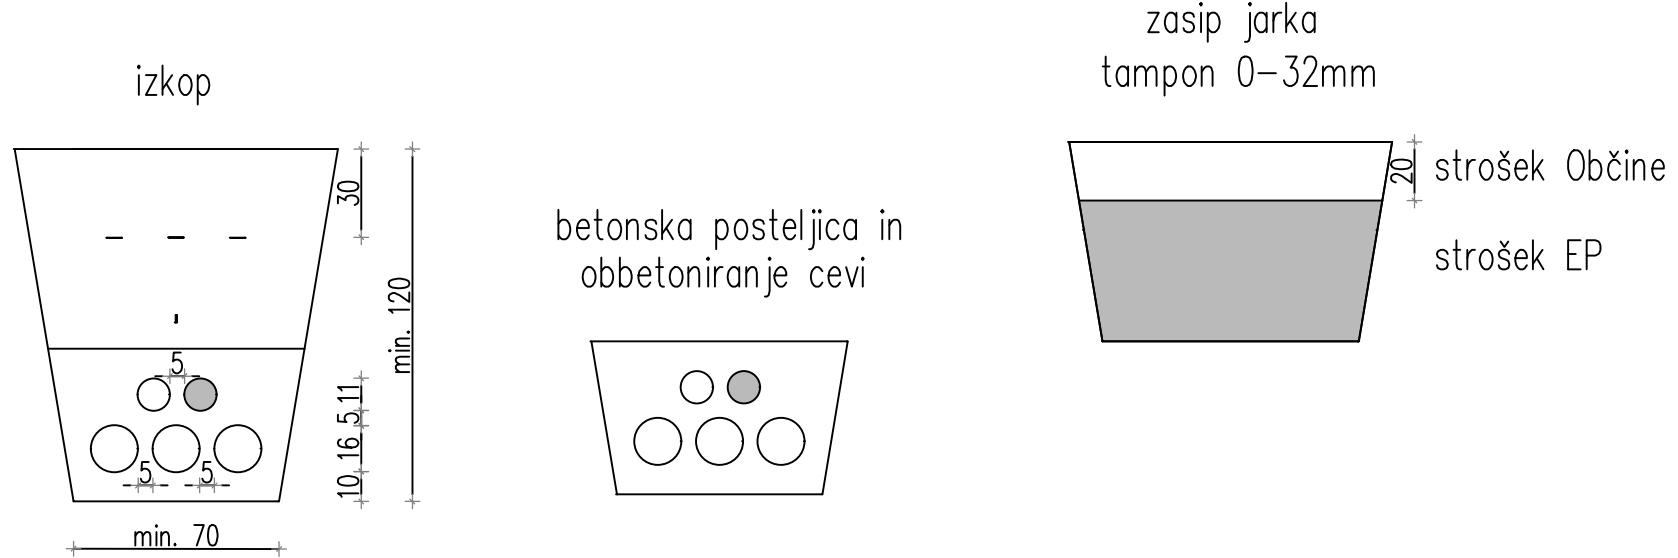


TIP 8

Cevi Stigmaxflex 3 fi 160 mm + 2 fi 110 mm + FeZn valjanec + opozorilni trak + 1 fi 110 mm za JR (strošek Občine)

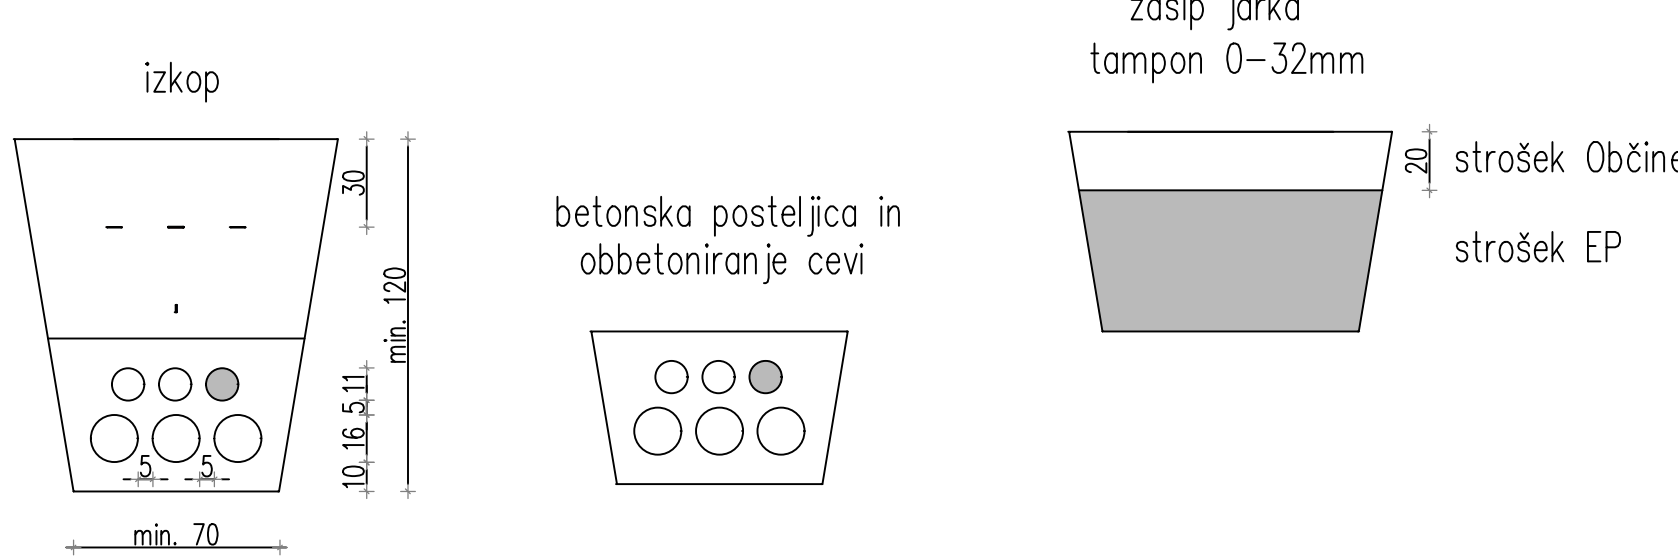


TIP 9

Cevi Stigmaxflex 3 fi 160 mm + 3 fi 110 mm + FeZn valjanec + opozorilni trak + 1 fi 110 mm za JR (strošek Občine)

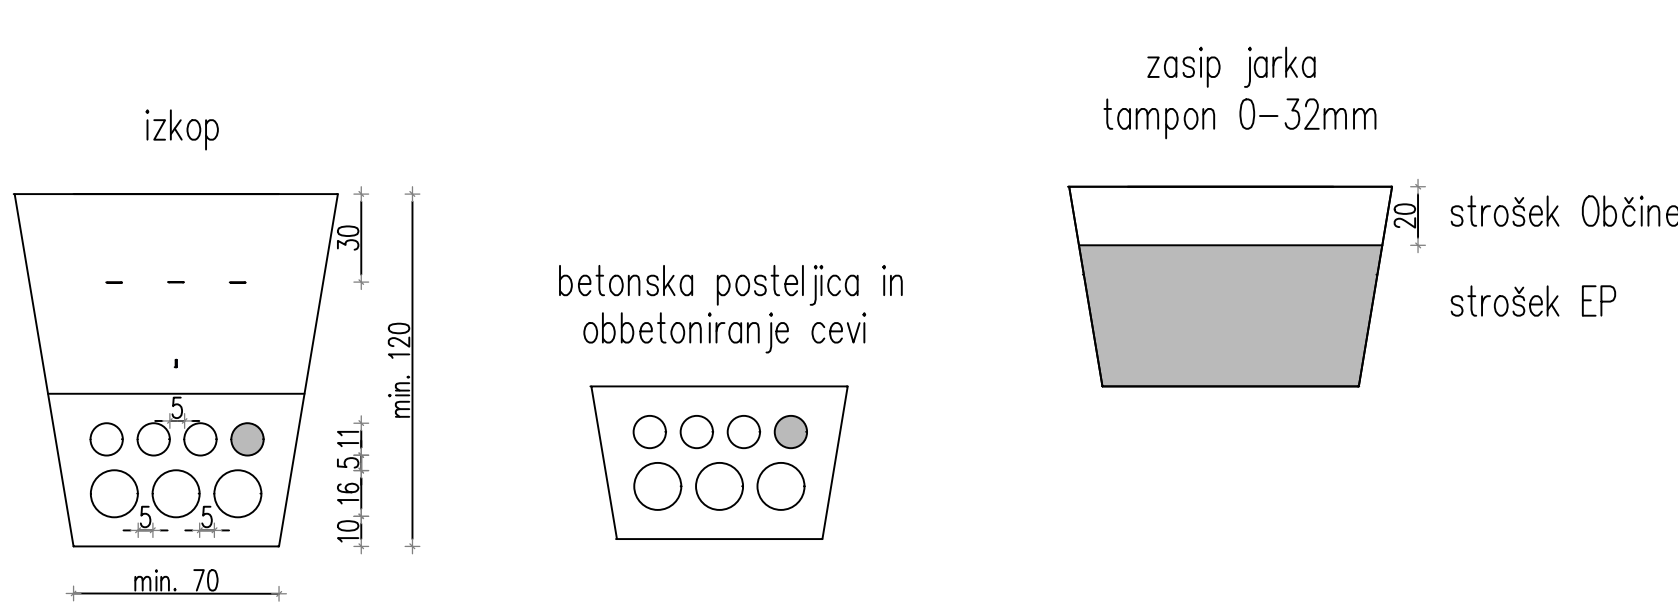


TIP 10

Cevi Stigmaxflex 3 fi 160 mm + 4 fi 110 mm + FeZn valjanec + opozorilni trak + 1 fi 110 mm za JR (strošek Občine)

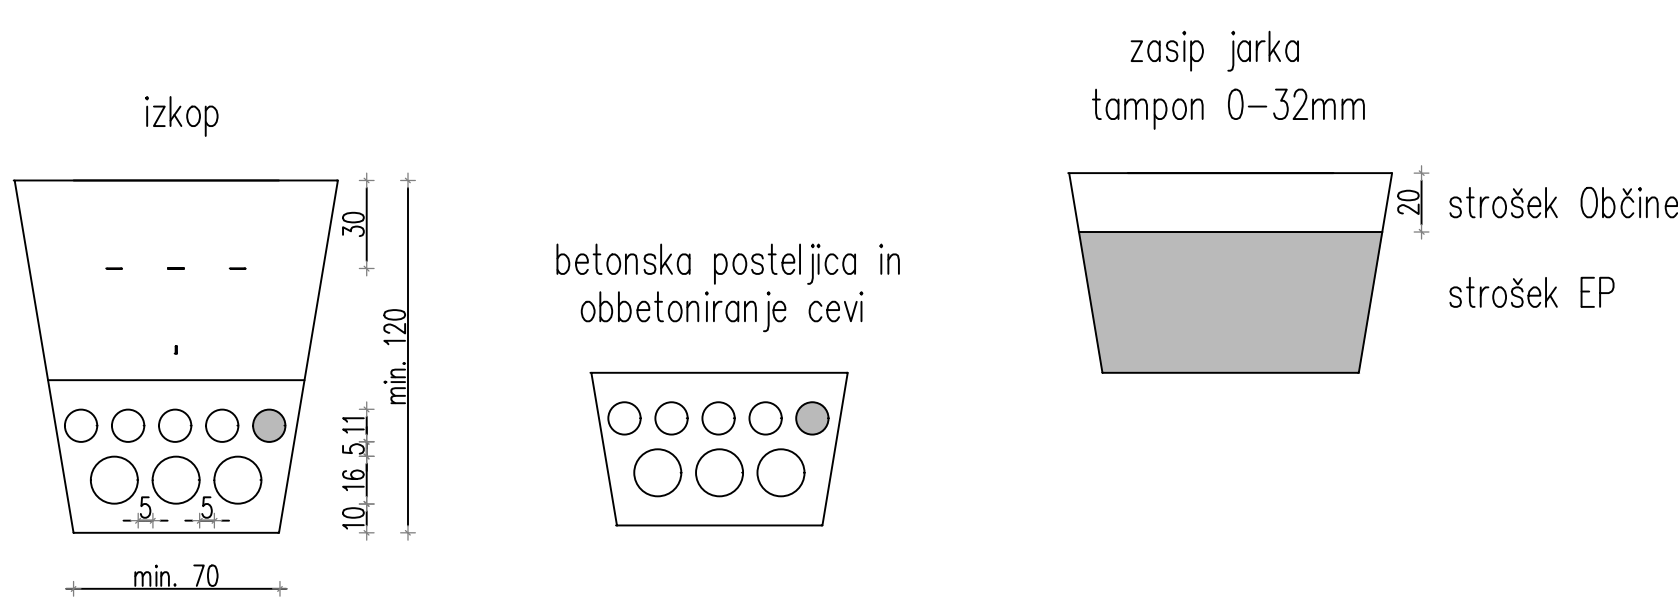


TIP 11

Cevi Stigmaxflex 3 fi 160 mm + 5 fi 110 mm + FeZn valjanec + opozorilni trak + 1 fi 110 mm za JR (strošek Občine)

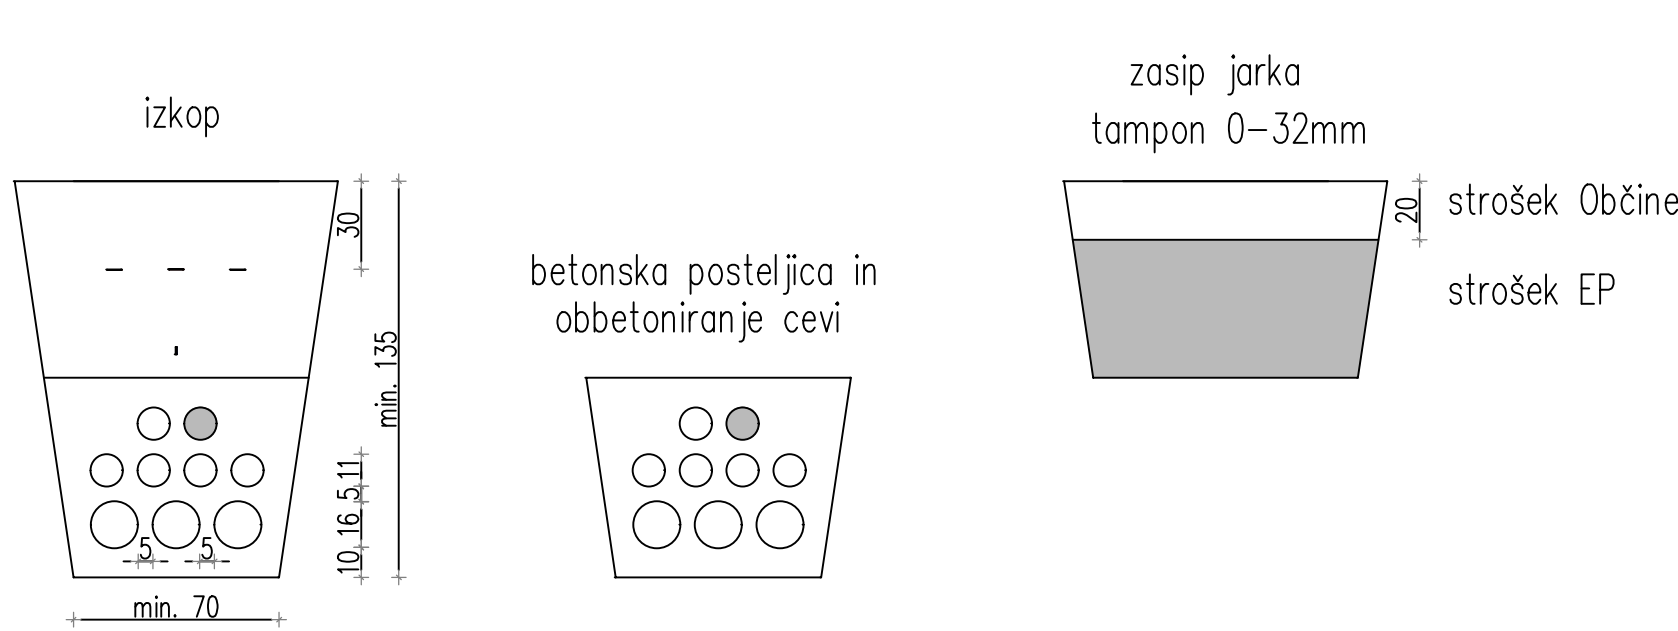


TIP 12

Cevi Stigmaxflex 6 fi 160 mm + 1 fi 110 mm + FeZn valjanec + opozorilni trak + 1 fi 110 mm za JR (strošek Občine)

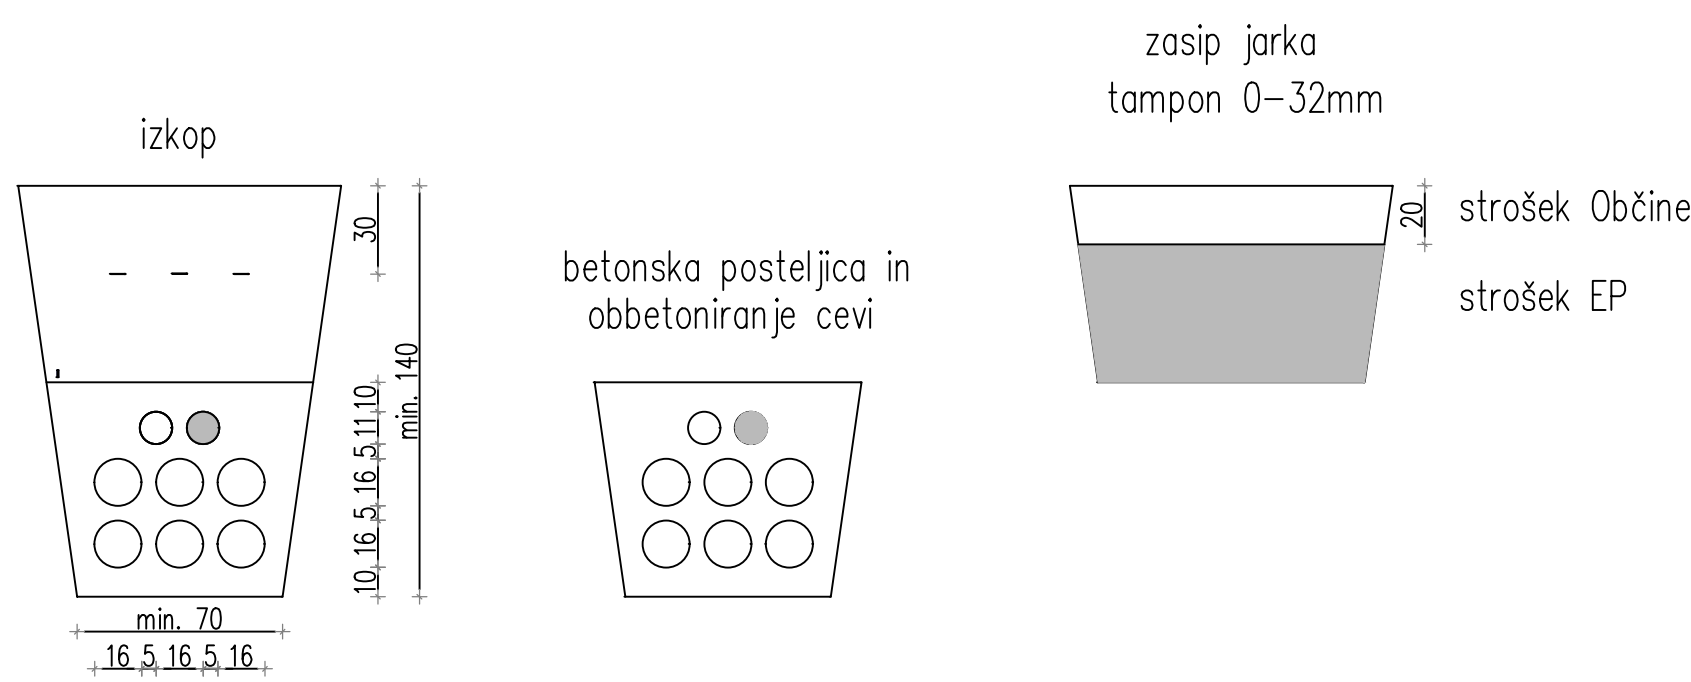


TIP 13

Cevi Stigmaxflex 6 fi 160 mm + FeZn valjanec + opozorilni trak + 1 fi 110 mm za JR (strošek Občine)

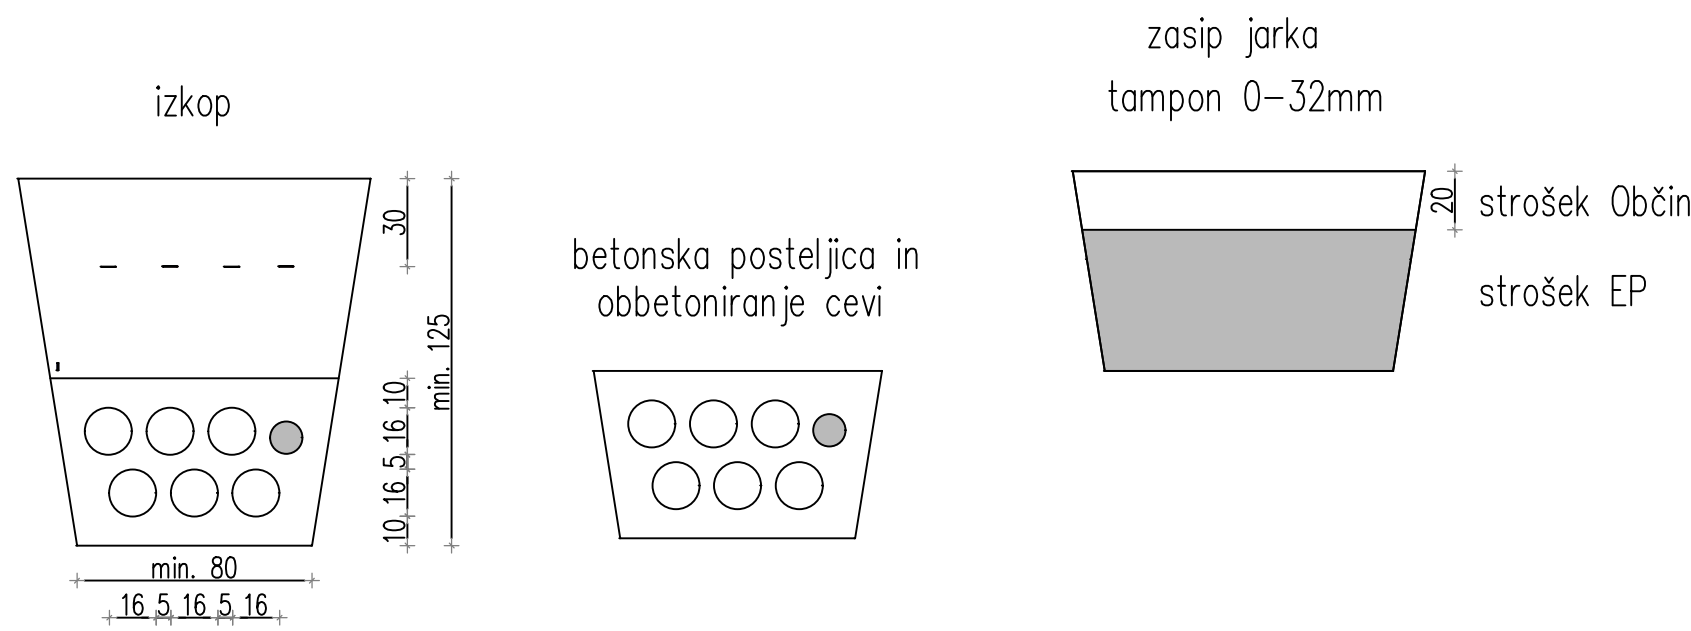


TIP 14

Cevi Stigmaxflex 2 fi 160 mm + 6 fi 110 mm + FeZn valjanec + opozorilni trak + 1 fi 110 mm za JR (strošek Občine)

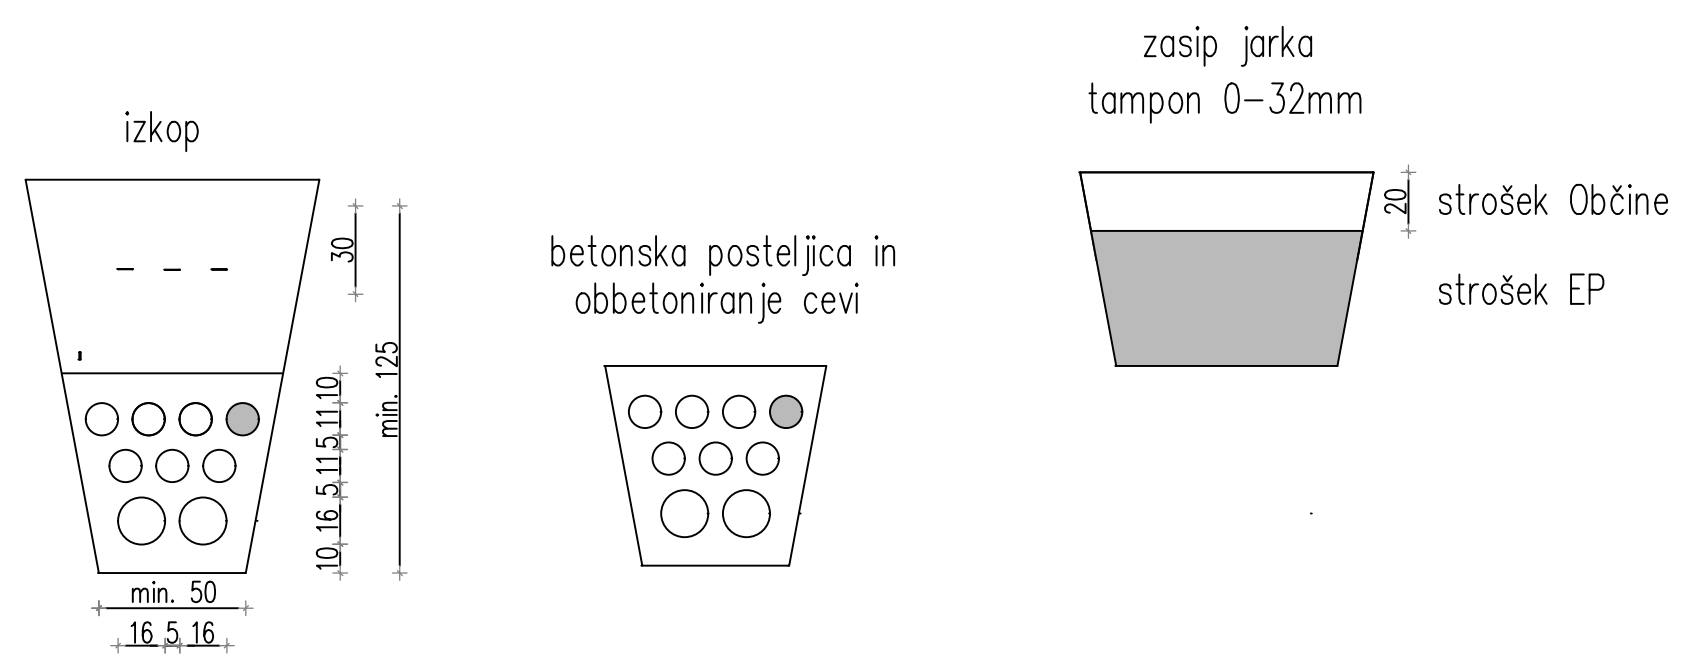


TIP 15

Cevi Stigmaxflex 2 fi 160 mm + 5 fi 110 mm + FeZn valjanec + opozorilni trak + 1 fi 110 mm za JR (strošek Občine)

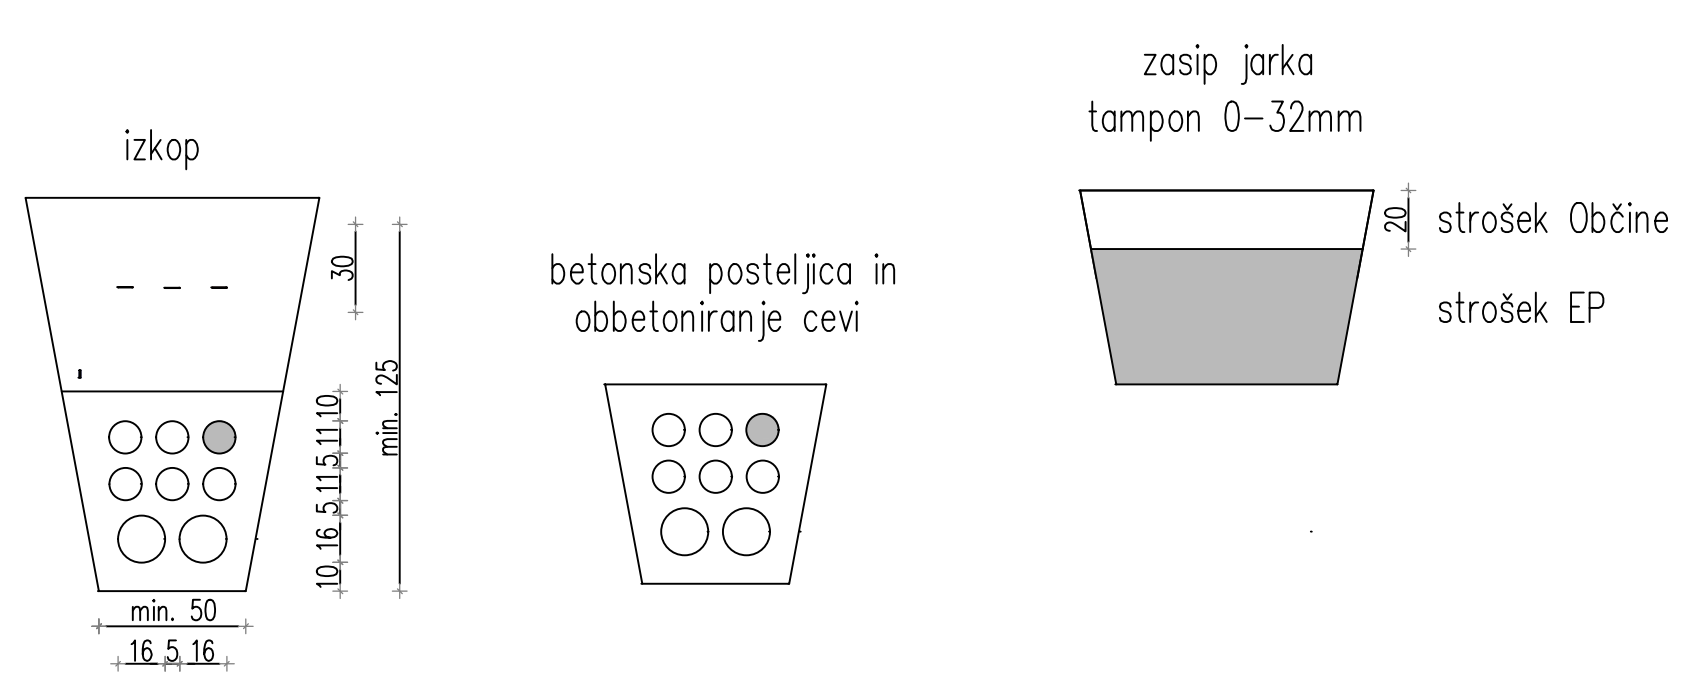


TIP 16

Cevi Stigmaxflex 2 fi 160 mm + 4 fi 110 mm + FeZn valjanec + opozorilni trak + 1 fi 110 mm za JR (strošek Občine)

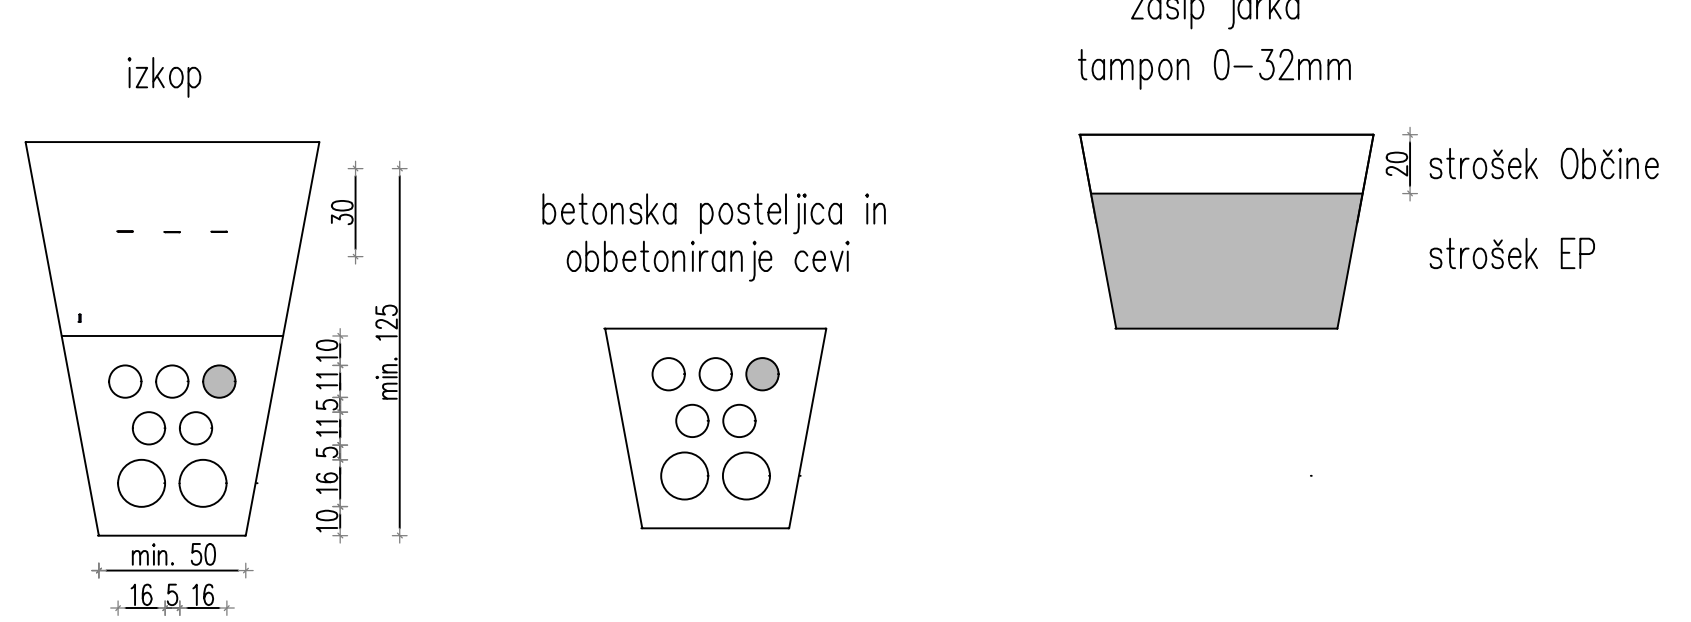


TIP 17

Cevi Stigmaxflex 2 fi 160 mm + 3 fi 110 mm + FeZn valjanec + opozorilni trak + 1 fi 110 mm za JR (strošek Občine)

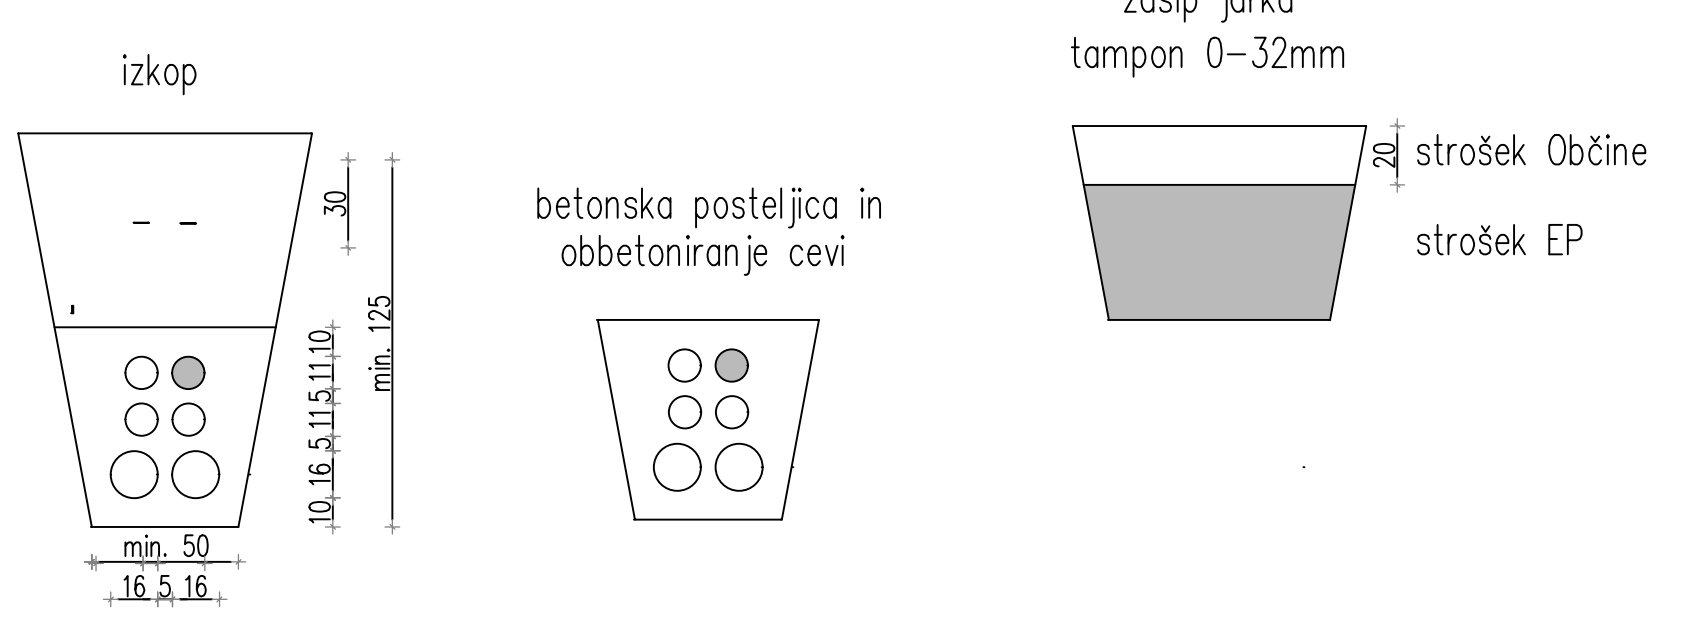


TIP 18

Cevi Stigmaxflex 2 fi 160 mm + 2 fi 110 mm + FeZn valjanec + opozorilni trak + 1 fi 110 mm za JR (strošek Občine)

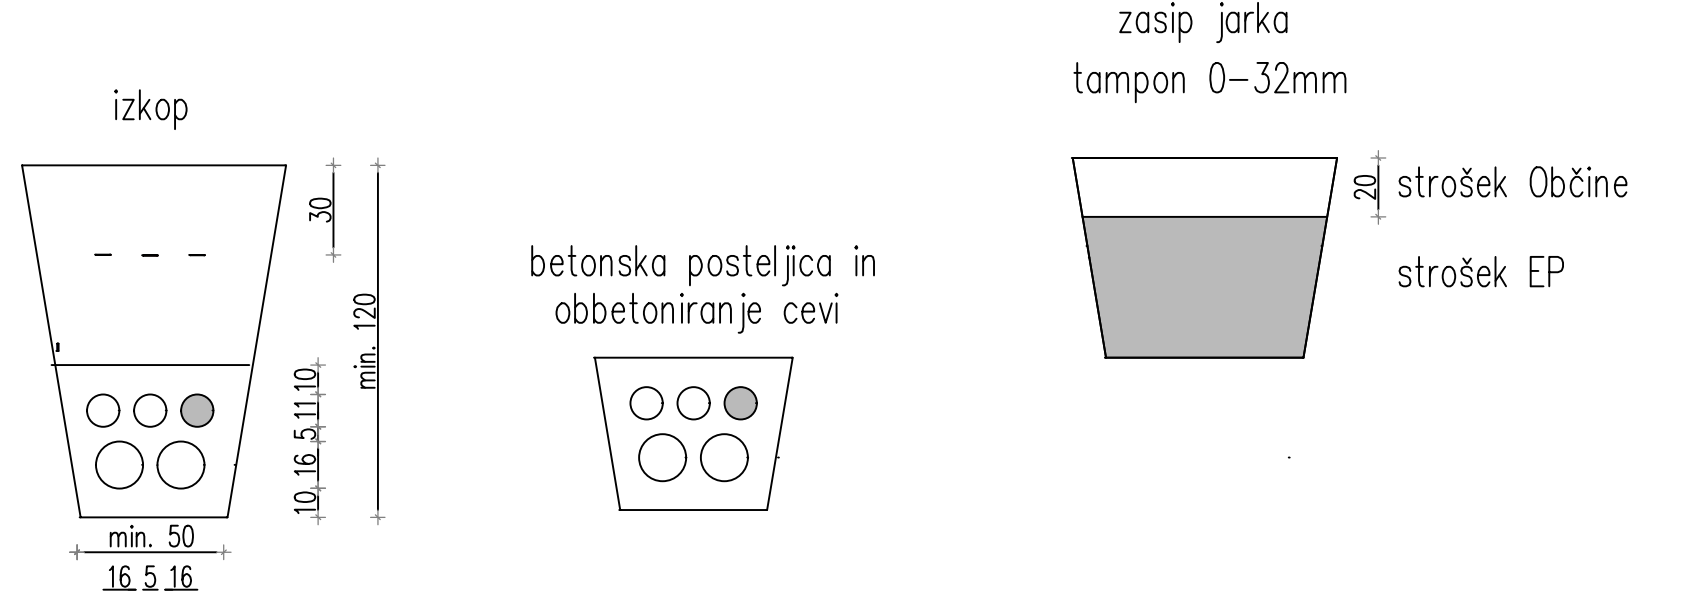


TIP 19

Cevi Stigmaxflex 2 fi 160 mm + 1 fi 110 mm + FeZn valjanec + opozorilni trak + 1 fi 110 mm za JR (strošek Občine)

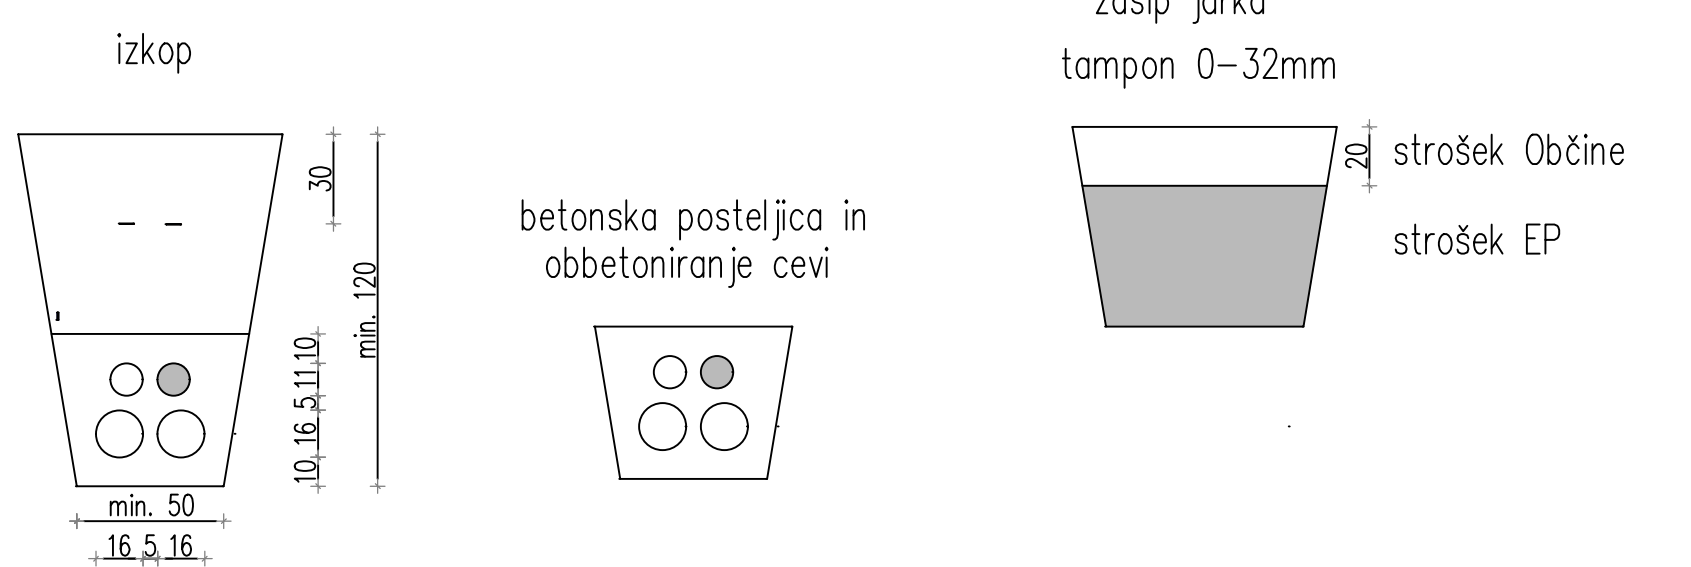

TIP 20

Cevi Stigmaxflex 2 fi 160 mm + FeZn valjanec + opozorilni trak + 1 fi 110 mm za JR (strošek Občine)

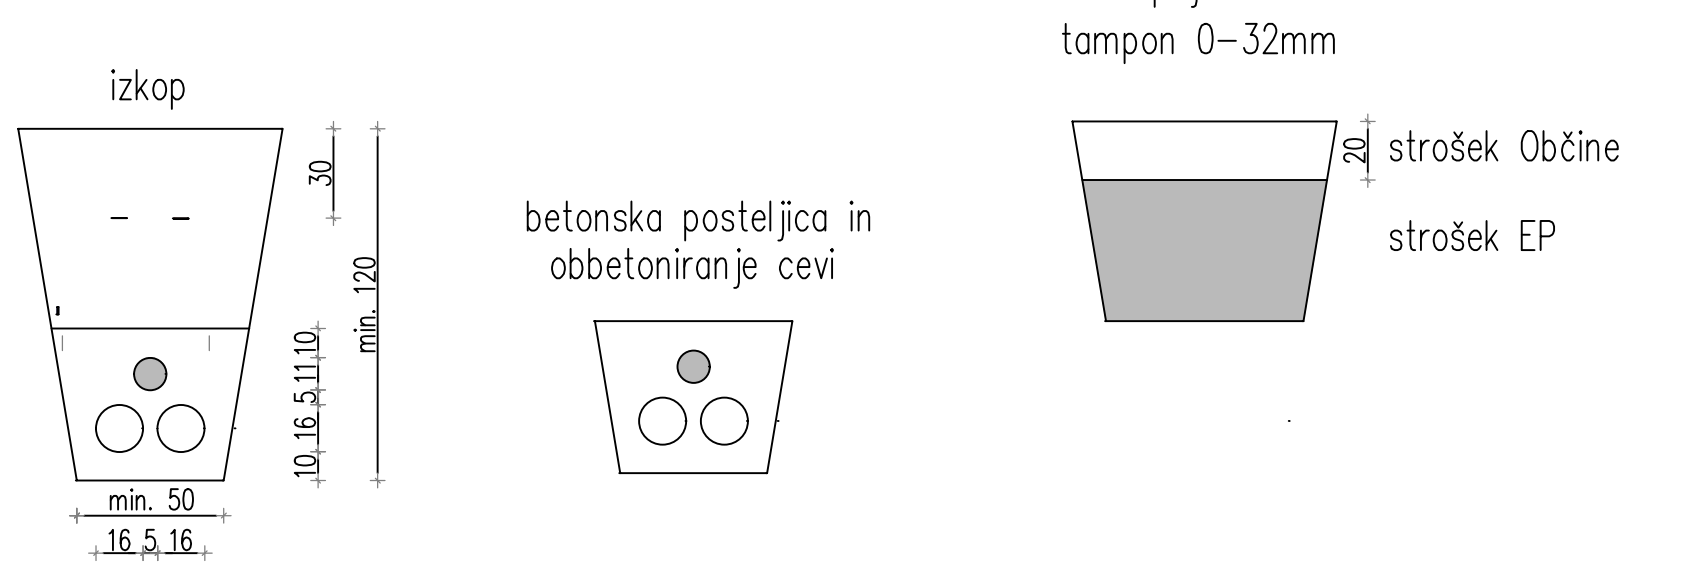

TIP 21

Cevi Stigmaxflex 2 fi 160 mm + FeZn valjanec + opozorilni trak

