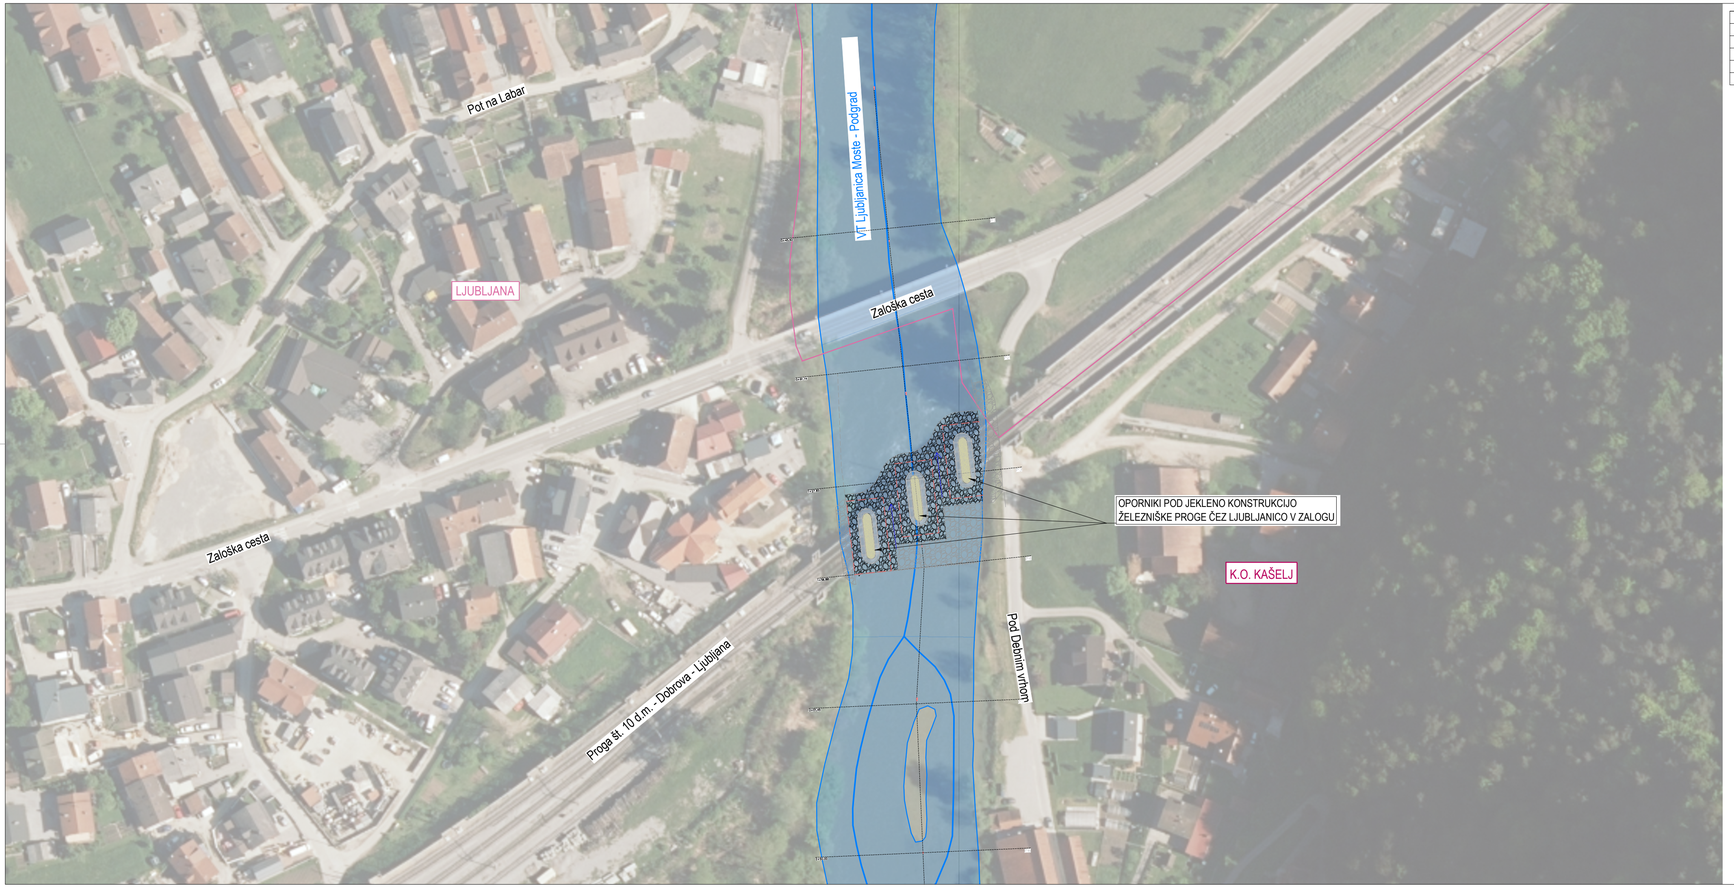


LEGENDA	OZNAKA
Meja naselij	
Katastrska občina	KO KAŠELJ
Ceste, železnice	Pot na Labar
Vodotok	

PREGLEDNA SITUACIJA

1:1000

Datum: Opis spremembe: Obdelal:

investitor:

Slovenske železnice

Slovenske železnice Infrastruktura d.o.o.
Kolodvorska ulica 11
1000 Ljubljana

projektant:

Geoportal

Geoportal d.o.o. Tehnološki park 21
1000 Ljubljana, Slovenija
T +386(0)1 620 33 20
E info@geoportal.si
W www.geoportal.si

projektant načrta:

Geoportal

Geoportal d.o.o. Tehnološki park 21
1000 Ljubljana, Slovenija
T +386(0)1 620 33 20
E info@geoportal.si
W www.geoportal.si

	ime in priimek	id.številka
vodja projekta	*Žiga Likar, univ.dipl.inž.grad.*	G-3983
pooblaščeni inženir	*Žiga Likar, univ.dipl.inž.grad.*	G-3983
obdelali	*Matej Lozar, inž.str.*	
	Lea Kušar, dipl.inž.kraj.arh.(UN)	

objekt	*Sanacija kamnitih ročnih opornikov jeklenega mosta v km 557+225, na progi št. 10 d.m. - Dobova - Ljubljana*
načrt	*2 Načrt s področja gradbeništva*
vsebina risbe	*PREGLEDNA SITUACIJA*
vrsta dokumentacije	*IzN (izvedbeni načrt)*

št. projekta	*gp-pr-001/24*
št. načrta	*gp-pr-001/24*
šifra CC	*21410*
merilo	*1:1000*
datum	*oktober 2025*
št. priloge	*G.1*

\\gpfps17\Delo\2024_gp_pr_001_24_SŽ_infra_Sanacija_opornika\04 Projektna dokumentacija_Oddaja\20251010\2-1 Sanacija reg med kamnitimi bloki opornikov\01 Akiva\G.1.dwg
Lea
ponedeljek, 10. november 2025 10:25:06