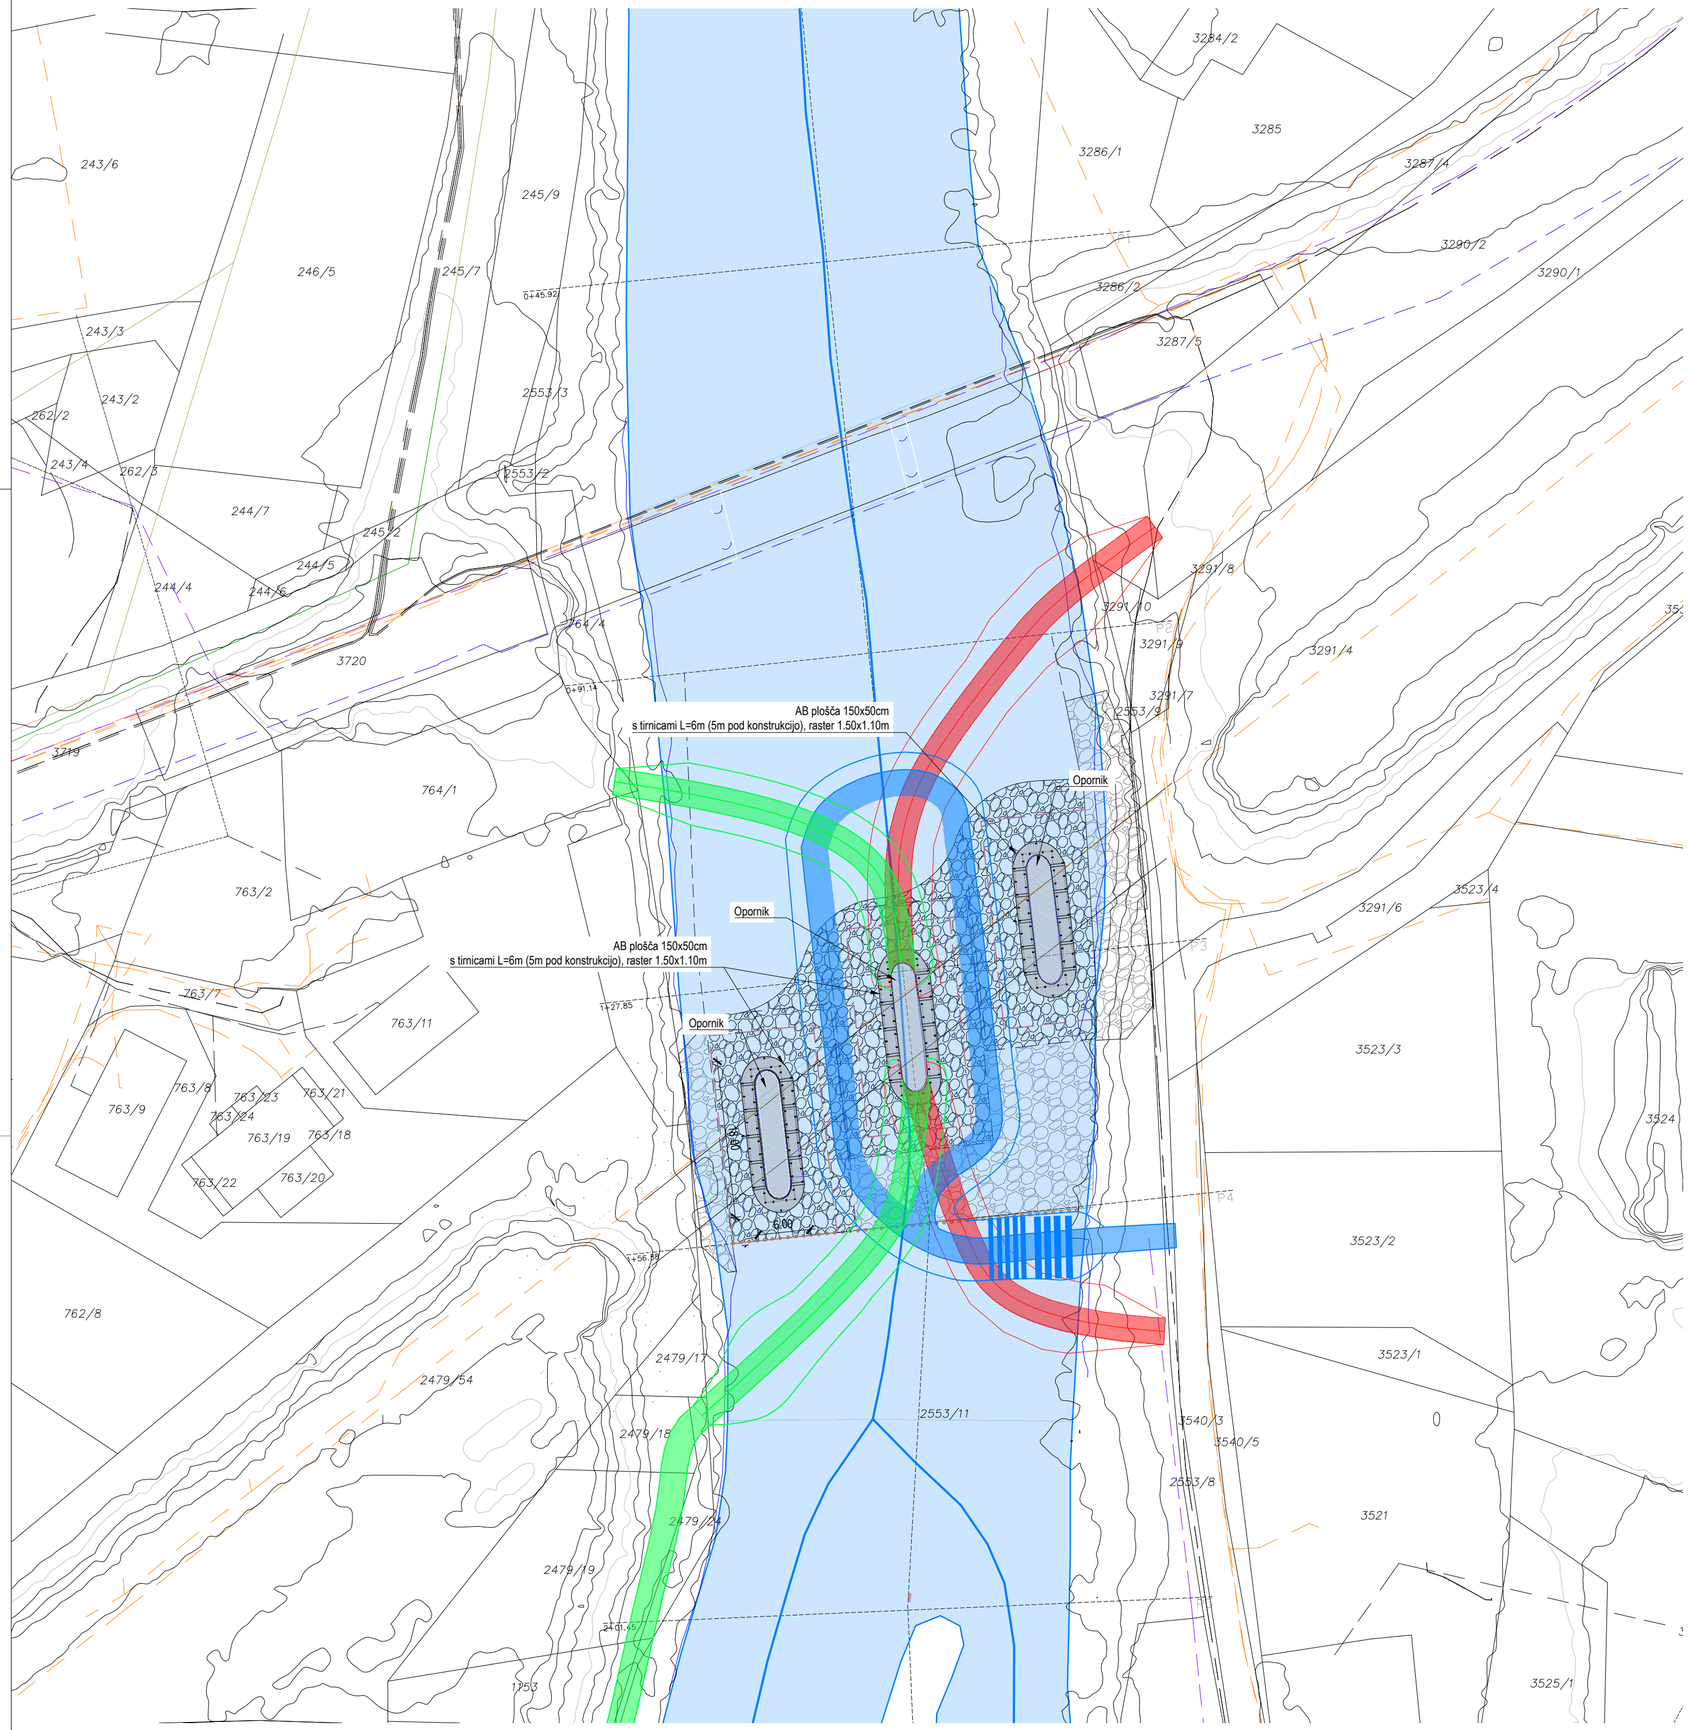


LEGENDA FAZNOSTI

- FAZA 1
- FAZA 2
- FAZA 3

GRADBENA SITUACIJA

1:500

Datum:	Opis spremembe:	Obdelal:

investitor:

Slovenske železnice

Slovenske železnice Infrastruktura d.o.o.
Kolodvorska ulica 11
1000 Ljubljana

projektant:

Geoportal d.o.o. Tehnološki park 21
1000 Ljubljana, Slovenija
T +386(0)1 620 33 20
E info@geoportal.si
W www.geoportal.si

projektant načrta:

Geoportal d.o.o. Tehnološki park 21
1000 Ljubljana, Slovenija
T +386(0)1 620 33 20
E info@geoportal.si
W www.geoportal.si

	ime in priimek	id.številka
vodja projekta	Žiga Likar, univ.dipl.inž.grad.	G-3983
pooblaščeni inženir	Žiga Likar, univ.dipl.inž.grad.	G-3983
obdelali	Matej Lozar, inž.str.	
	Lea Kušar, dipl.inž.kraj.arh.(UN)	

objekt	Sanacija kamnitih rečnih opornikov jeklenega mosta v km 557+225, na progi št. 10 d.m. - Dobova - Ljubljana
načrt	2 Načrt s področja gradbeništva
vsebina risbe	GRADBENA SITUACIJA
vrsta dokumentacije	IzN (izvedbeni načrt)

št. projekta	gp-pr-001/24
št. načrta	gp-pr-001/24
šifra CC	21410
merilo	1:500
datum	oktober 2025
št. priloge	G.2

\\gpfps17\Delo\2024_gp_pr_001_24_SŽ_Infra_Sanacija_opornika\04 Projektna dokumentacija_Oddaja\20251010\2-1 Sanacija reg med kamnitimi bloki opornikov\G.2.dwg
Lea
ponedeljek, 10. november 2025 10:25:57