


PREREZ A-A

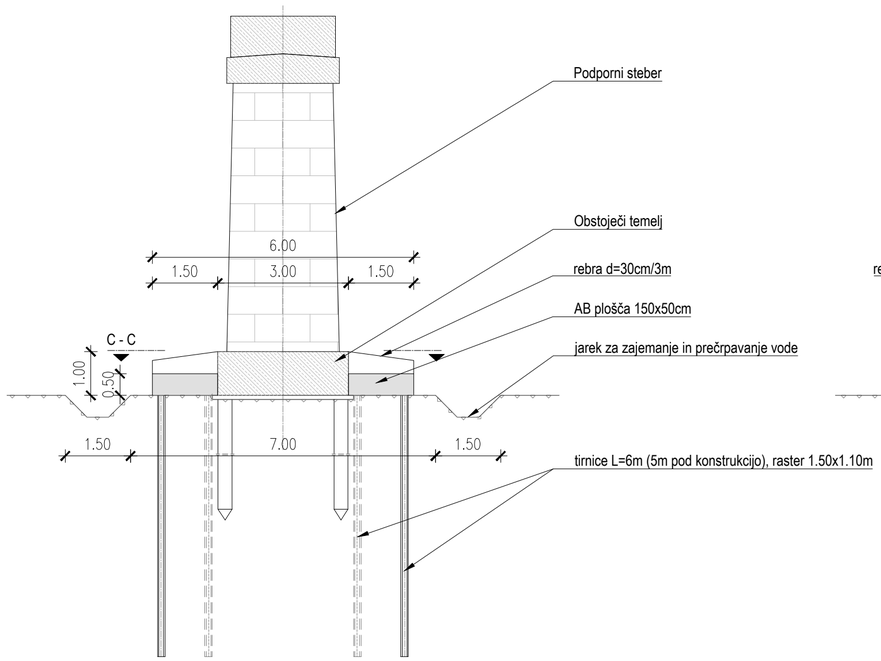

PREREZ B-B

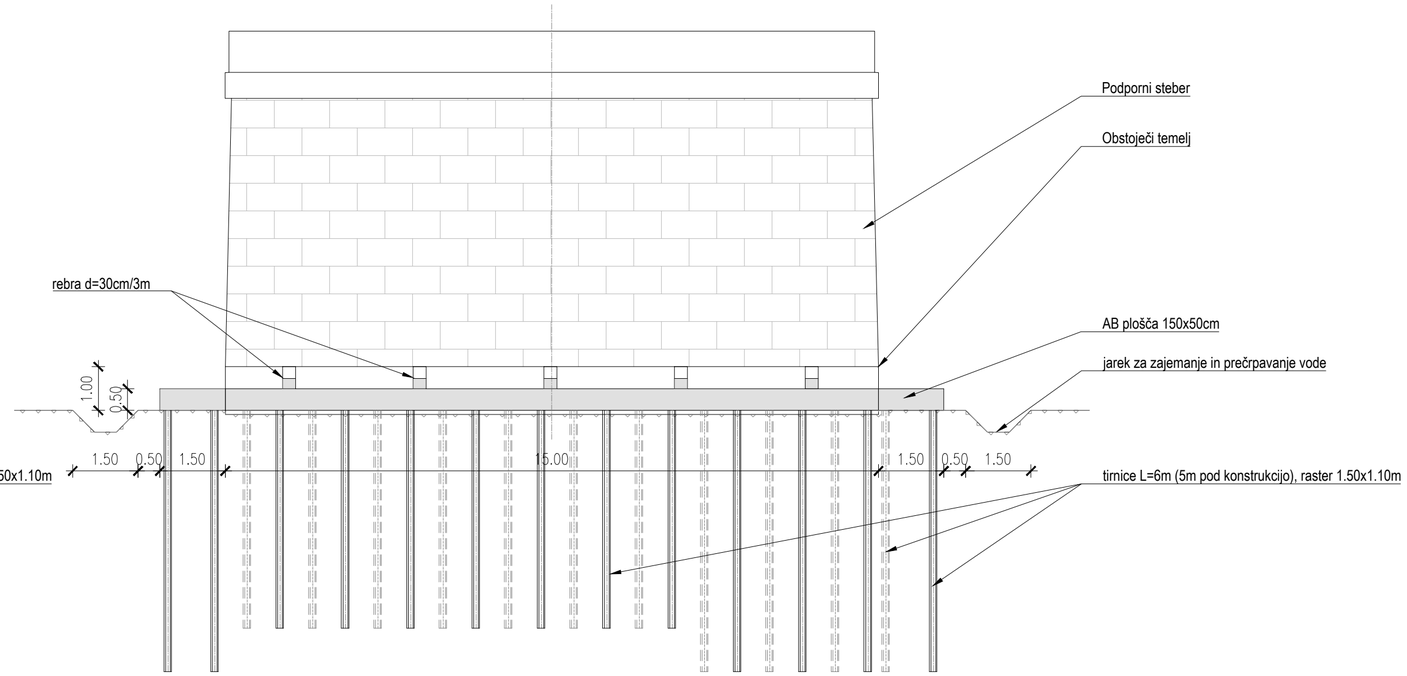

PREREZ C-C

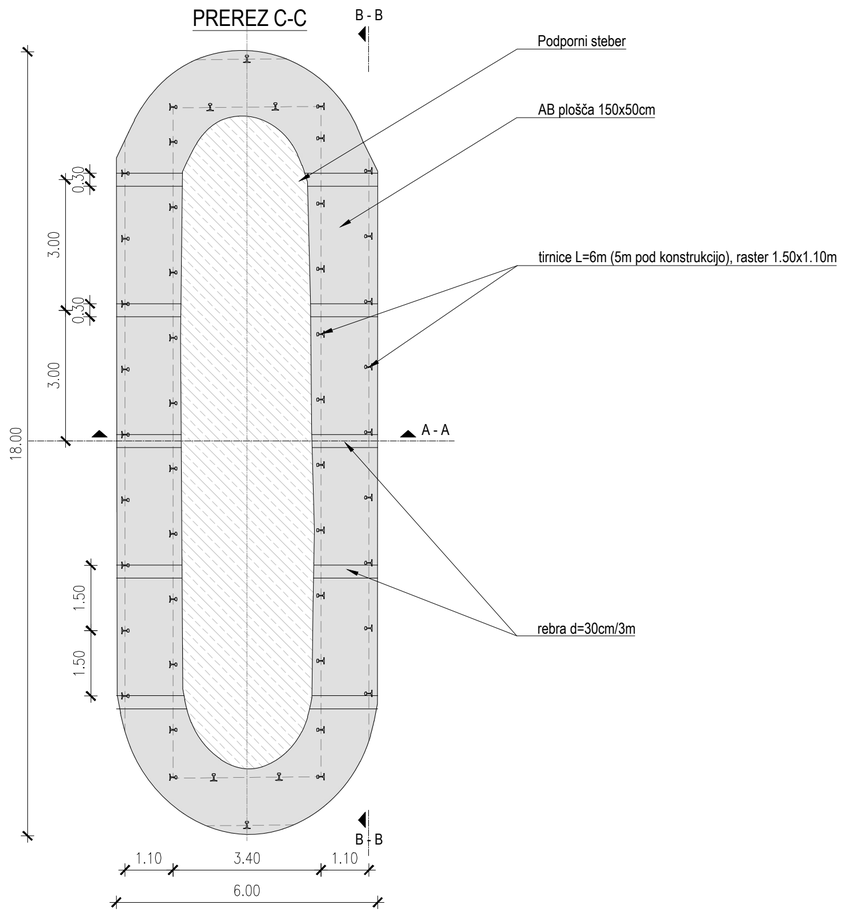

KARAKTERISTINČNI PREREZI OPORNIKA

1:100

Datum:	Opis spremembe:	Obdelal:

investitor:

Slovenske železnice
Slovenske železnice Infrastruktura d.o.o.
Kolodvorska ulica 11
1000 Ljubljana

projektant:

Geoportal
Geoportal d.o.o. Tehnološki park 21
1000 Ljubljana, Slovenija
T +386(0)1 620 33 20
E info@geoportal.si
W www.geoportal.si

projektant načrta:

Geoportal
Geoportal d.o.o. Tehnološki park 21
1000 Ljubljana, Slovenija
T +386(01 620 33 20
E info@geoportal.si
W www.geoportal.si

	ime in priimek	id.številka
vodja projekta	Žiga Likar, univ.dipl.inž.grad.	G-3983
pooblaščeni inženir	Žiga Likar, univ.dipl.inž.grad.	G-3983
obdelali	Matej Lozar, inž.str.	
	Lea Kušar, dipl.inž.kraj.arh.(UN)	

objekt	Sanacija kamnitih rečnih opornikov jeklenega mosta v km 557+225, na progi št. 10 d.m. - Dobova - Ljubljana	št. projekta	gp-pr-001/24
načrt	2 načrt s področja gradbeništva	št. načrta	gp-pr-001/24
		šifra CC	21410
vsebina risbe	KARAKTERISTINČNI PREREZI OPORNIKA	merilo	1:100
		datum	oktober 2025
vrsta dokumentacije	IzN (izvedbeni načrt)	št. priloge	G.3

\\gpfps17\Delo\2024_gp_pr_001_24_SŽ_Infra_Sanacija_opornika\04 Projektna dokumentacija_Oddaja\20251010\2-1 Sanacija reg med kamnitimi bloki opornikov\01 Aktivna\G.3.dwg
Lea
ponedeljek, 10. november 2025 10:26:47