

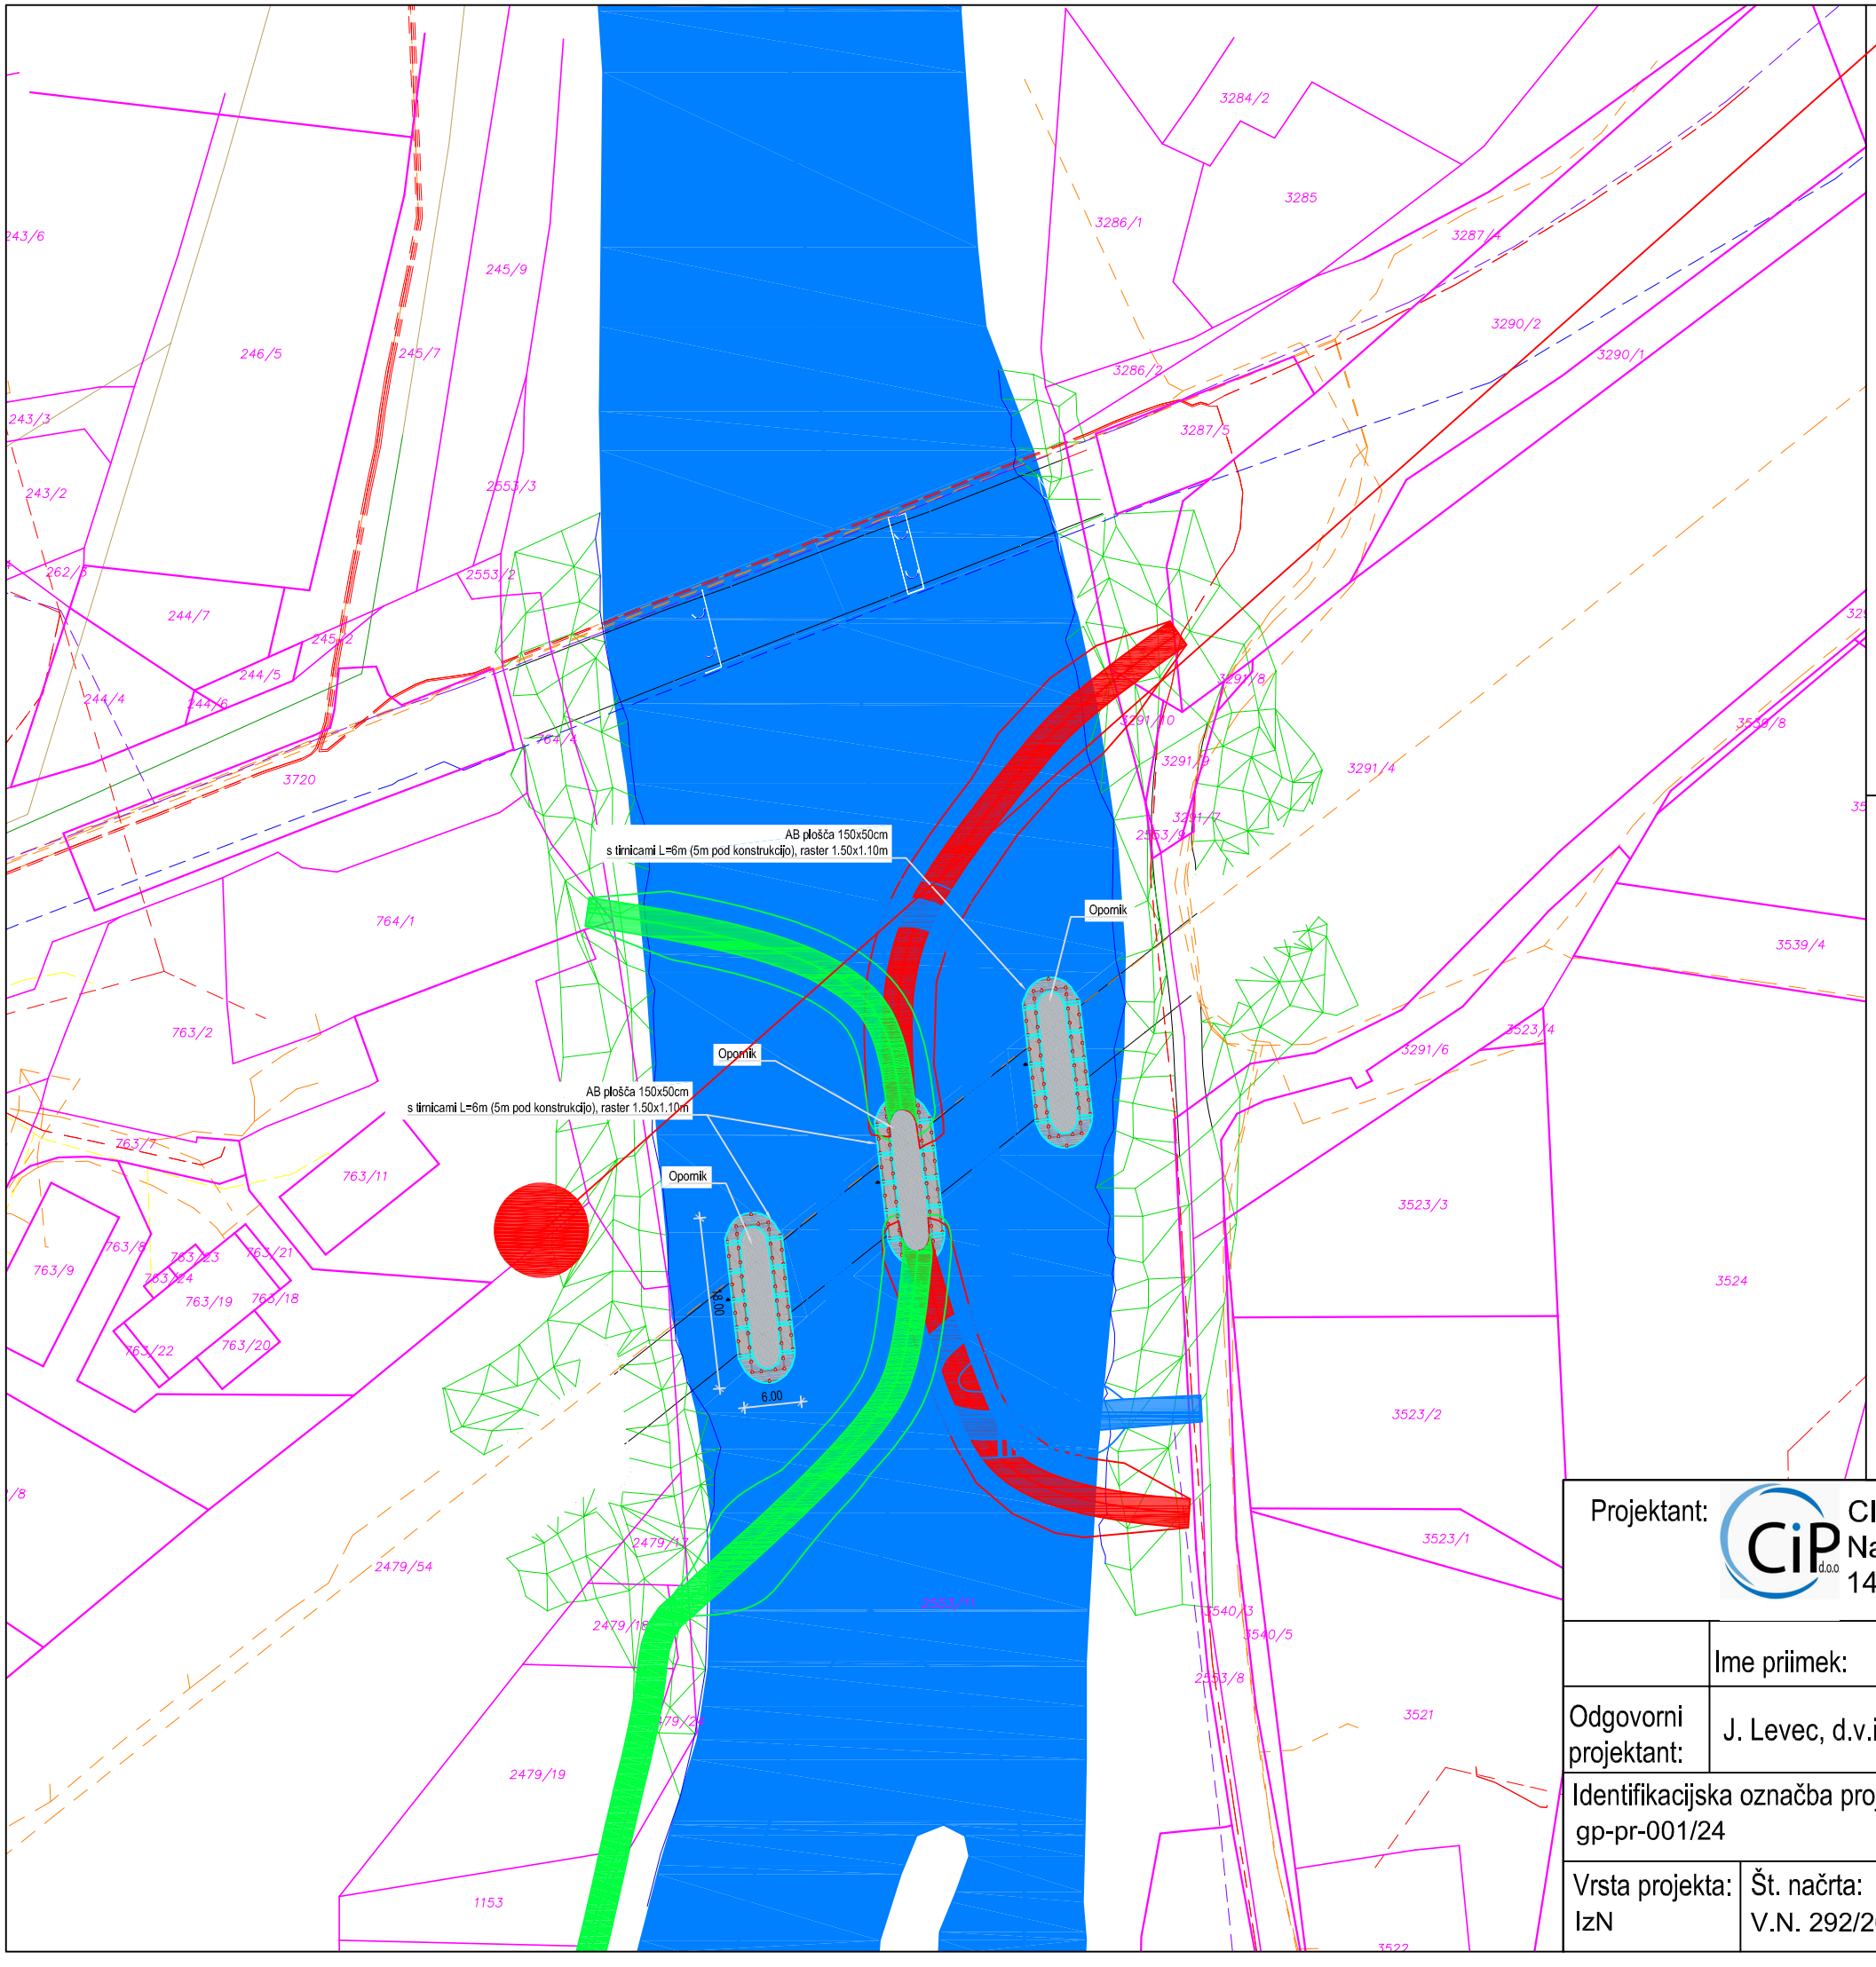


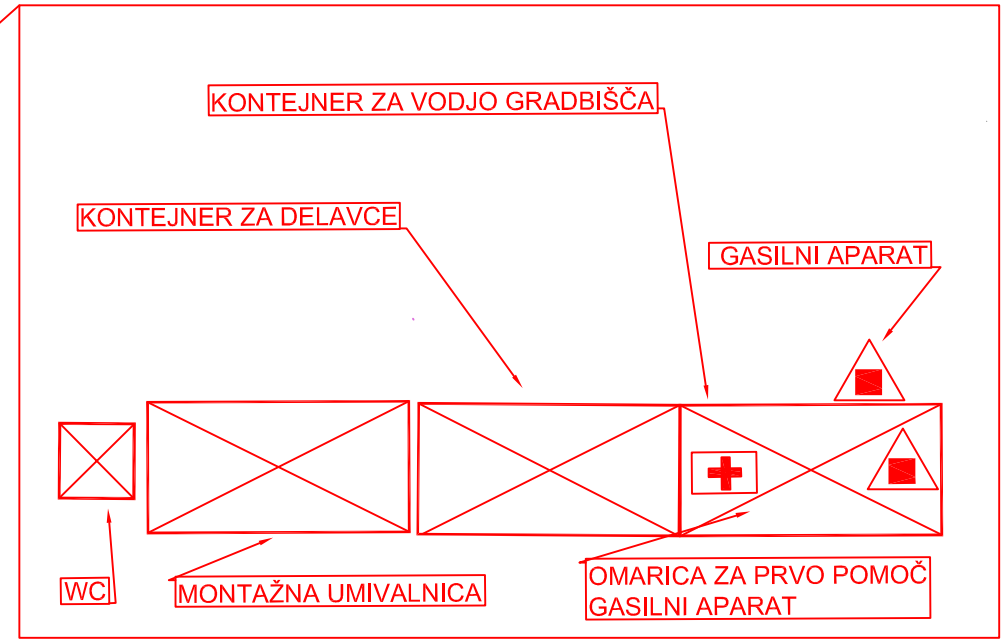

KARAKTERISTIČNI PREREZI OPORNIKA

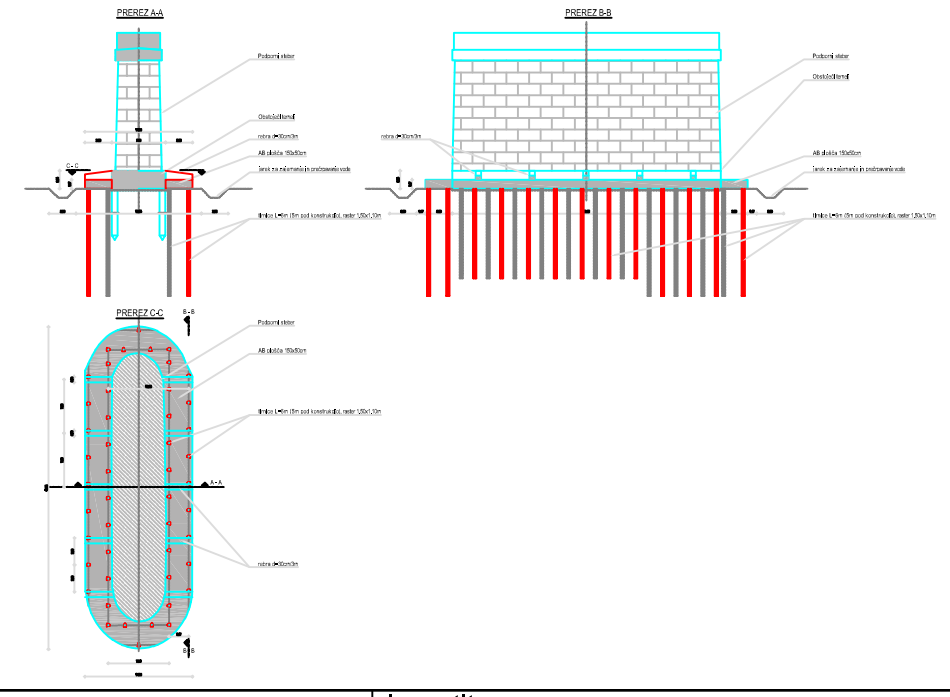

Projektant: CIP d.o.o. Naselje Aleša Kaple 12, 1430 Hrastnik			Investitor: SŽ- Infrastruktura d.o.o. Kolodvorska 11 1000 Ljubljana
	Ime priimek:	Podpis:	Potrdilo št.:
Odgovorni projektant:	J. Levec, d.v.i.		60401-56/2022
Identifikacijska označba projekta: gp-pr-001/24		Vsebina risbe: SITUACIJA	Načrt: UREDITEV GRADBIŠČA
Vrsta projekta: IzN	Št. načrta: V.N. 292/26	Označba risbe: 1	Merilo: SKICA / Datum: februar, 2026

Objekt:
SANACIJA KAMNITIH REČNIH OPORNIKOV JEKLENEGA MOSTA V KM 557+225, NA PROGI ŠT. 10 D.M. - DOBOVA - LJUBLJANA