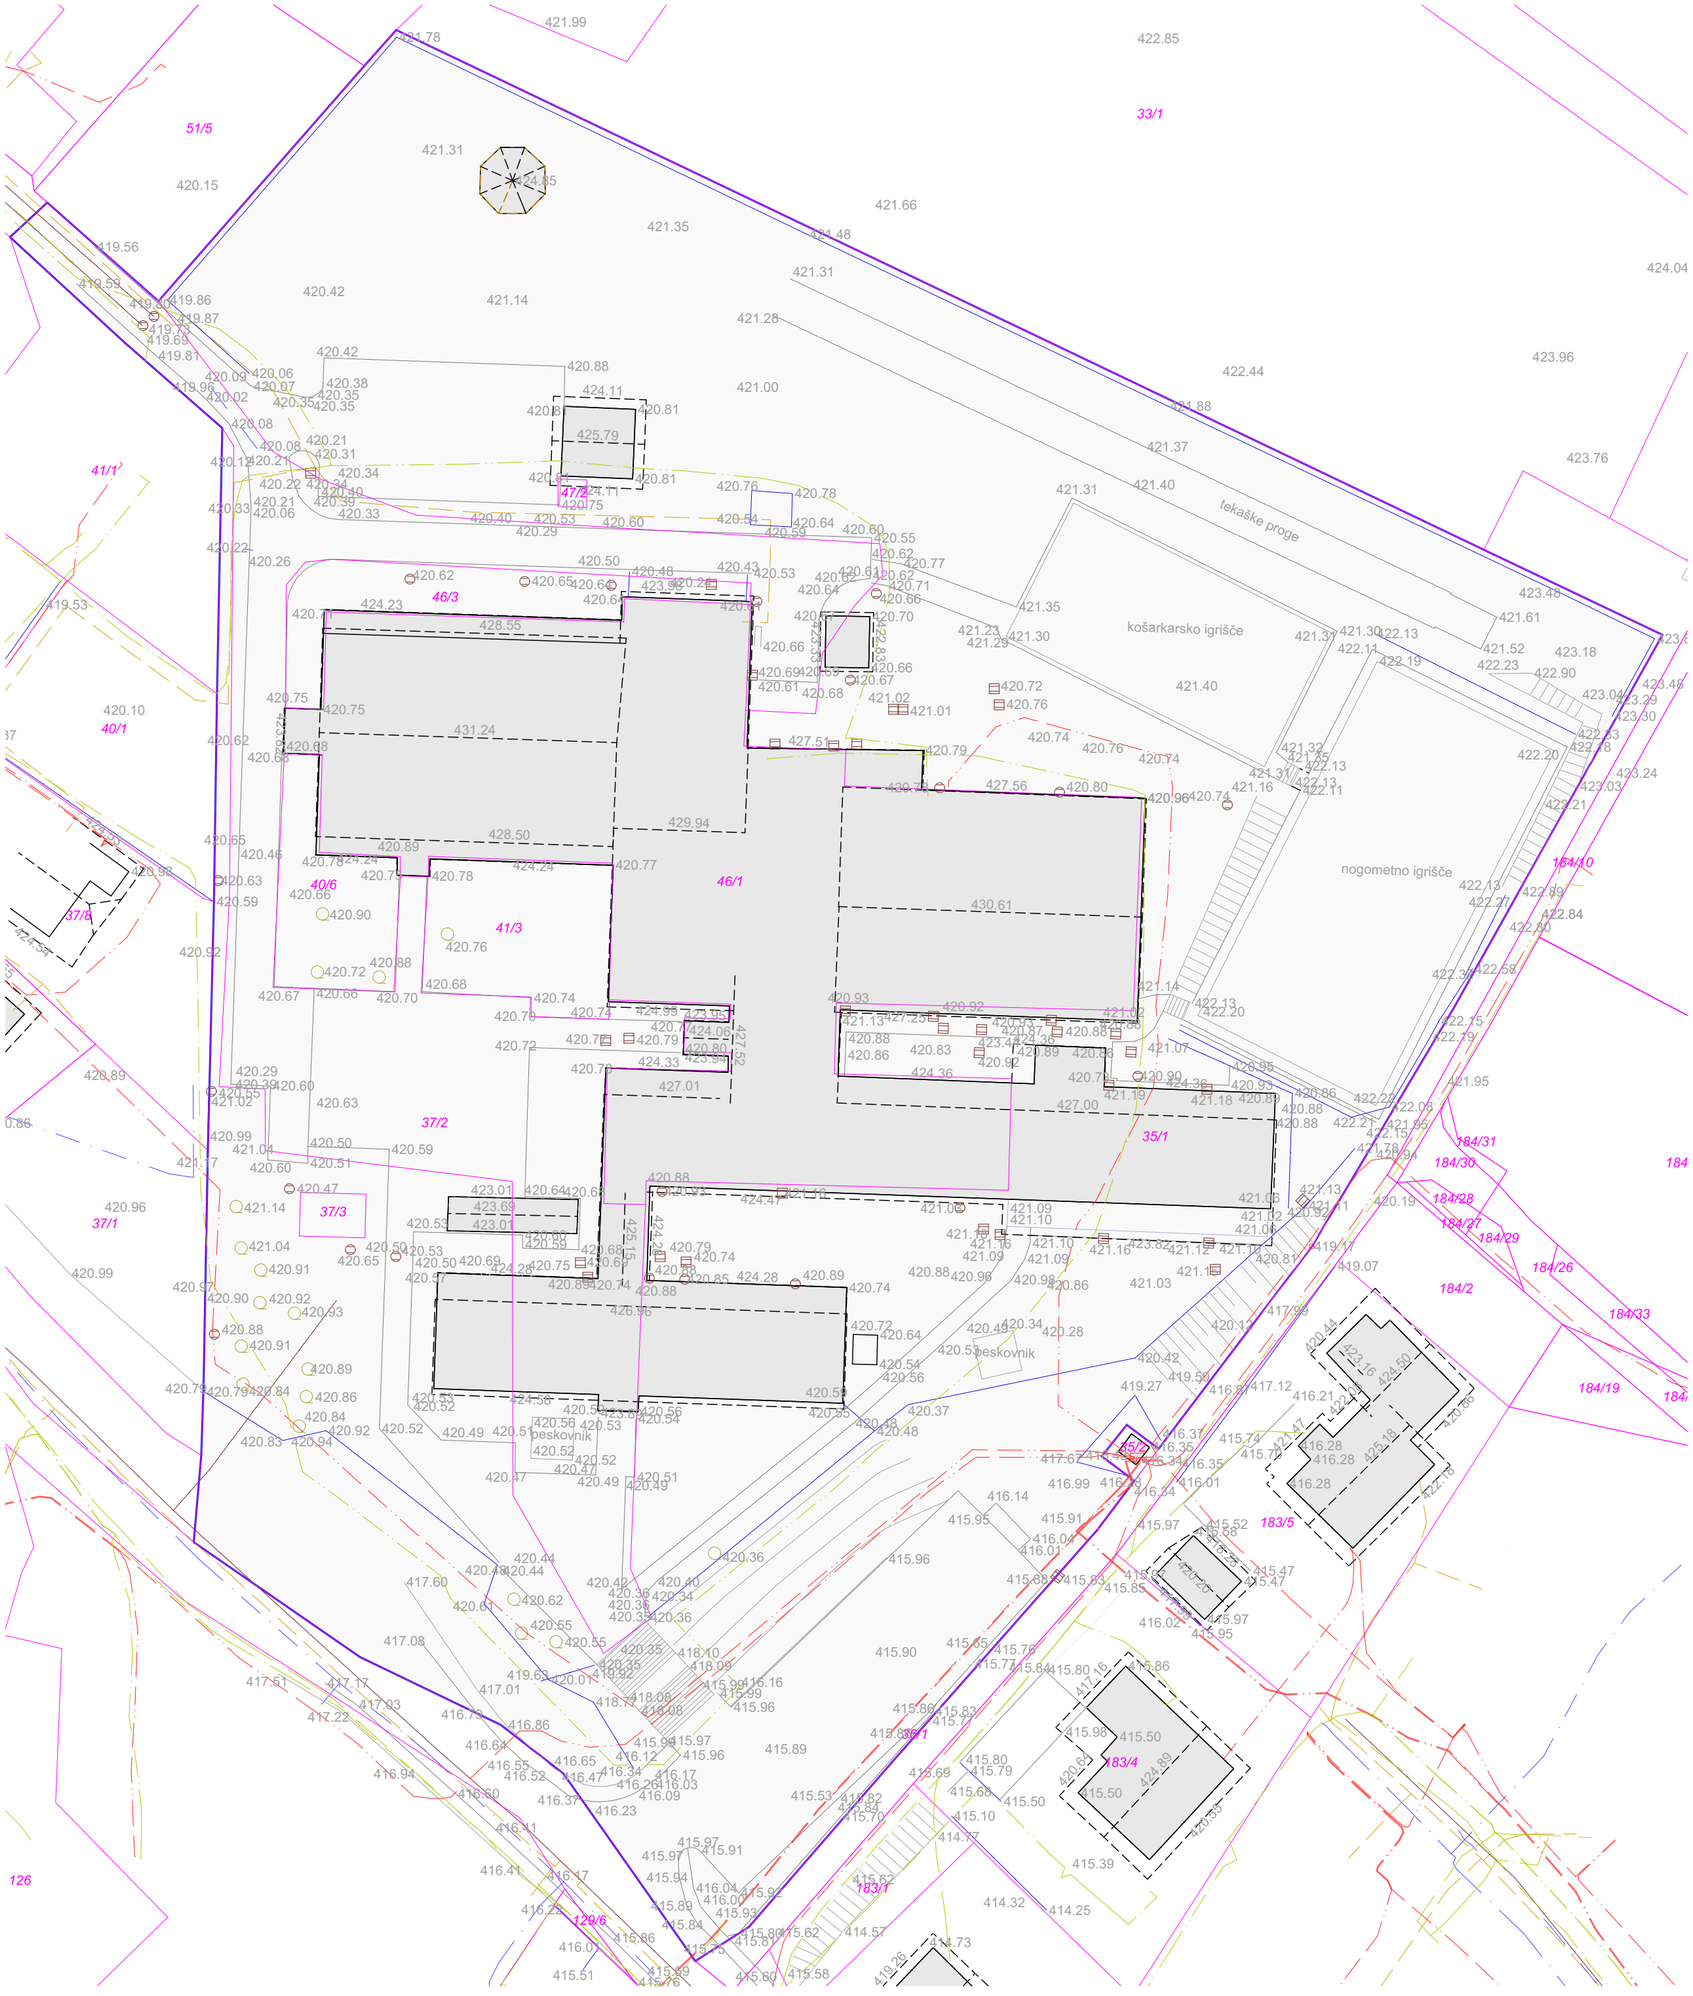

- Vse višinske kote so relativne glede na izhodiščno ±0,00 = 420,65 m.n.v.
- Vse kote, višine in mere je potrebno preveriti na gradbišču glede na izvedeno stanje.
- Izvajalec in nadzorni organ sta dolžna preveriti posamezne elemente ali dele zgradbe v vseh načrtih projekta in morebitna neskladja nemudoma sporočiti odg. vodji projekta. Samovoljno prilagajanje ni dopustno!
- Pri izvedbi obvezno skupaj gledati PZI projekte arhitekture, gradbenih konstrukcij, strojnih instalacij, elektro instalacij ter vse priložene sheme in detajle!
- Pred izvedbo prebojev, utorov, niš in razvodov nujno preveriti skladnost vseh projektov instalacij, gradbenih konstrukcij in arhitekture, v primeru morebitnih neskladij pred izvedbo konzultirati arhitekta in odgovorne projektante!
- Potek instalacij je izvajalec dolžan preveriti pred začetkom betonskih del in jih pri tem tudi upoštevati.
- Vse dimenzije konstrukcijskih elementov mora pred vgradnjo preveriti odgovorni projektant gradbenih konstrukcij v okviru projektantskega nadzora.
- Gradbeno jamo si mora ogledati izdelovalec geomehanske študije in pisno potrditi geološko sestavo in koto temeljenja.
- Vse spremembe zunanjosti objekta lahko potrdita izključno odgovorni projektant arhitekture in odgovorni vodja projekta.
- Vse potrditve, pregledi, spremembe ipd. s strani odgovornih projektantov morajo biti pisne in hkrati navedene v gradbenem dnevniku
- Za izvajanje tlakov obvezno gledati sestave tlakov in tehnične popise.
- Vse sestave konstrukcij je potrebno preveriti v tekstualnem delu načrta.
- Pred izvedbo temeljne plošče obvezno preveriti vse detajle izvedbe hidroizolacije pod objektom.
- Izvedba oken in vrat je prikazana v posebnih shemah in detajlih.
- Za vse vidne izvedbe, detajle, barve in materiale je potrebno predložiti vzorec v potrditev arhitektu!

Izvedba prebojev v betonih:
- do Ø150 mm se vrtajo, vrtanje v nosilce preveriti pri odgovornem projektantu gradbenih konstrukcij,
- za več kot Ø150 mm so preboji vrisani in opisani (dimenzionirani) v načrtu arh. in grad. konstr.,
- preboje manjših premerov, kot npr. cevi ogrevanja, obvezno izvajati po projektih instalacij,
- oznake prebojev: Preboj dim. 00 x 00 (širina x višina v cm!), SKP/ZKP/CP (relativne na izhodiščno točko),
- preboje v betonih ustrezno požarno in akustično zapreti in zatesniti skladno z zahtevami zasnove požarne varnosti,
- pozicije vidnih instalacij pred vgradnjo uskladiti z arhitektom.

Legenda opisov v risbi – višinske kote konstruktivnih elementov
ZKN - zgornja kota AB nosilca
SKN - spodnja kota AB nosilca
ZKP - zgornja kota preboja
SKP - spodnja kota preboja
CP - središče (kroga) preboja

OPOMBA:
Risbe v načrtu arhitekture so glavne risbe, po katerih se objekt izvaja. V primeru kakršnihkoli neskladij ostalih načrtov instalacij itd. s temi risbami takoj obvestiti odgovornega vodjo projekta ter izvedbo skladiti z arhitektom in ostalimi projektanti!

LEGENDA

- armiran beton
- opečnata konstrukcija
- temelj
- elektro vod
- vodovod
- telekomunikacijski vod
- izolacija - mineralna volna
- križno lepljen les
- fekalna kanalizacija
- drenaža
- meteorna kanalizacija
- izolacija - EPS
- izolacija - XPS
- notranja oprema
- čepasta folija
- hidroizolacija

od-do
arhitektura

OD-DO d.o.o.
Vošnjakova ulica 6
SI-1000 Ljubljana
info@od-do.si
+386 31 794 394

vsebina lista	**Situacija obstoječe stanja**		
projektant	OD-DO d.o.o. Vošnjakova ulica 6 1000 Ljubljana	*vodja projekta*	Matic Škarabot, mag. inž. arh., ZAPS 2275 PA
investitor	Mestna občina Kranj Slovenski trg 1, 4000 Kranj	*sodelavci*	Nika Razpet, abs. arh. Aleš Žmavc, mag. inž. arh.
naziv gradnje	**Objekt zobne ambulante OŠ Predoslje**		
št. projekta	146_2023		
vrsta načrta	Tehnični prikazi		
datum izdelave	April 2024		
merilo	1:500	*št. risbe*	**LP01**
vrsta projektne dokumentacije	**PZI**		

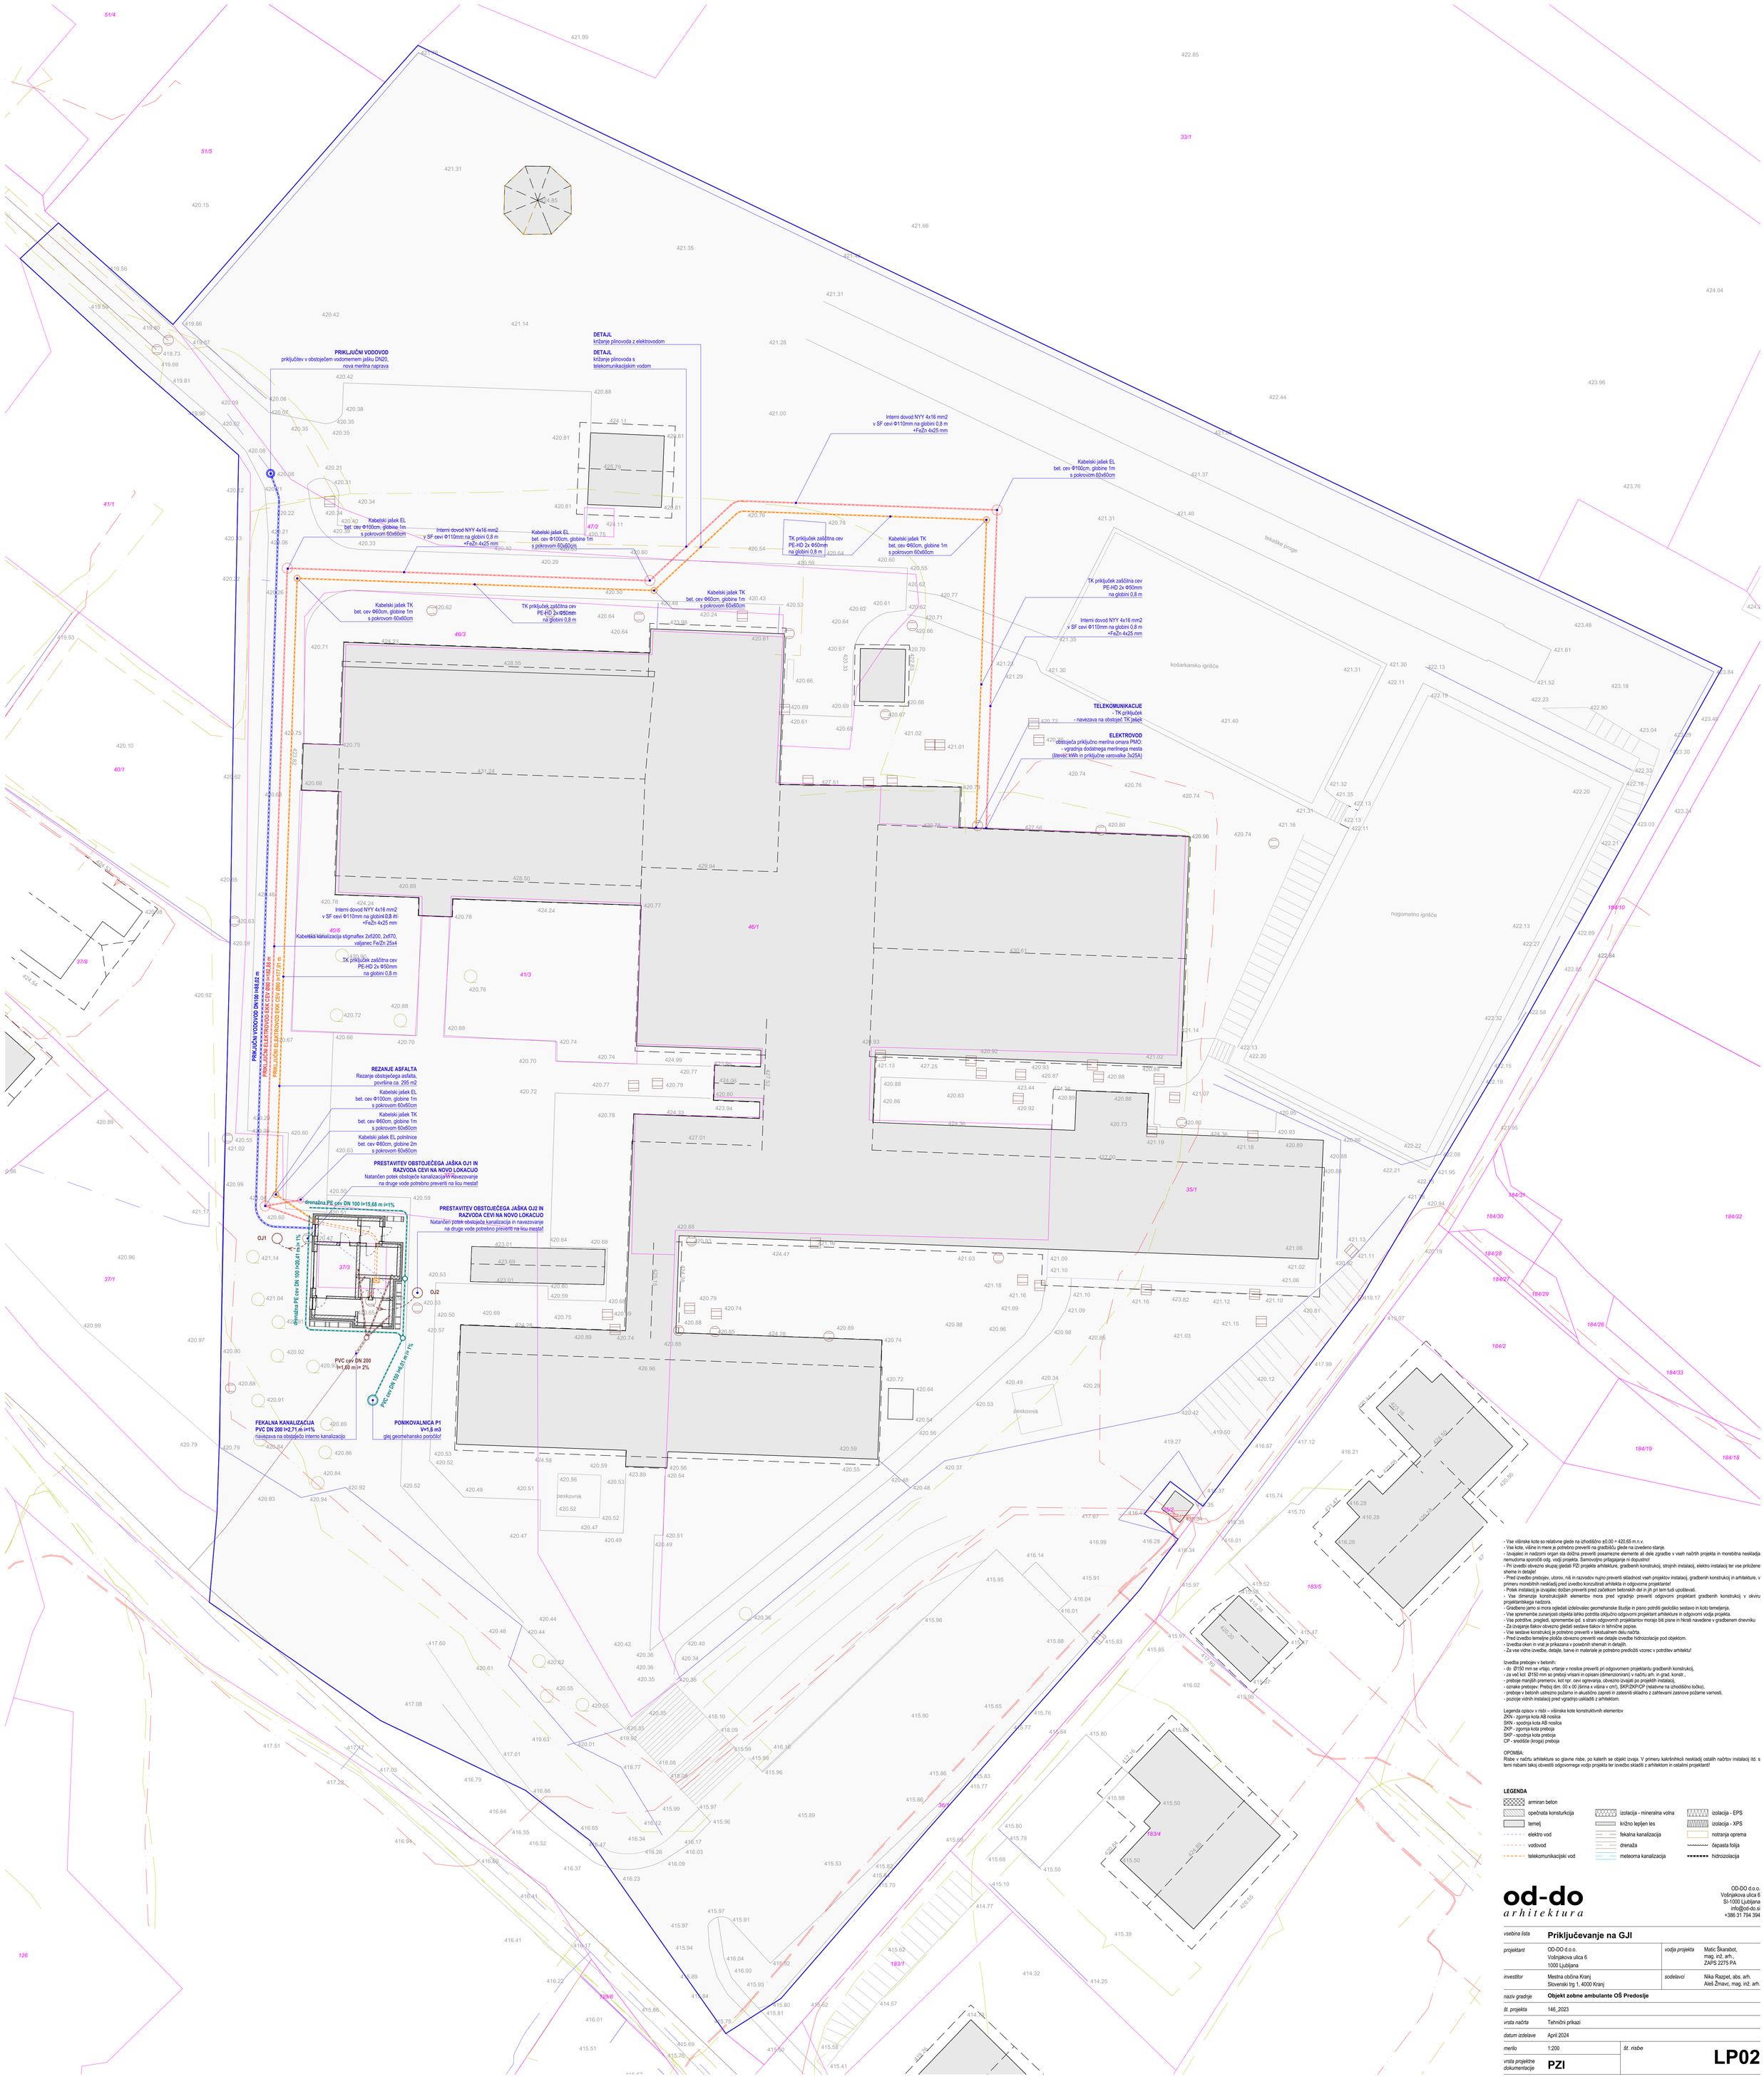

- Vse višinske kote so relativne glede na izhodiščno ±0,00 = 420,65 m.n.v.
- Vse kote, višine in mere je potrebno preveriti na gradbišču glede na izvedeno stanje.
- Izvajalec in nadzorni organ sta dolžna preveriti posamezne elemente ali dele zgradbe v vseh načrtih projekta in morebitna neskladja nemudoma sporočili odg. vodji projekta. Samovoljno prilagajanje ni dopustno!
- Pri izvedbi obvezno skupaj gledati PZI projekte arhitekture, gradbenih konstrukcij, strojnih instalacij, elektro instalacij ter vse priložene sheme in detajle!
- Pred izvedbo prebojev, utorov, nil in razvodov nujno preveriti skladnost vseh projektov instalacij, gradbenih konstrukcij in arhitekture, v primeru morebitnih neskladij pred izvedbo konzultirati arhitekta in odgovorne projektante!
- Potek instalacij je izvajalec dolžan preveriti pred začetkom betonskih del in jih pri tem tudi upoštevati.
- Vse dimenzije konstrukcijskih elementov mora pred vgradnjo preveriti odgovorni projektant gradbenih konstrukcij v okviru projektantskega nadzora.
- Gradbeno jamo si mora ogledati izdelovalec geomehanske študije in pisno potrditi geološko sestavo in koto temeljenja.
- Vse spremembe zunanjosti objekta lahko potrdita izključno odgovorni projektant arhitekture in odgovorni vodja projekta.
- Vse potrditve, pregledi, spremembe ipd. s strani odgovornih projektantov morajo biti pisne in hkrati navedene v gradbenem dnevniku
- Za izvajanje tlakov obvezno gledati sestave tlakov in tehnične popise.
- Vse sestave konstrukcij je potrebno preveriti v tekstualnem delu načrta.
- Pred izvedbo temeljne plošče obvezno preveriti vse detajle izvedbe hidroizolacije pod objektom.
- Izvedba oken in vrat je prikazana v posebnih shemah in detajlih.
- Za vse vidne izvedbe, detajle, barve in materiale je potrebno predložiti vzorce v potrditev arhitektu!

Izvedba prebojev v betonih:
- do Ø150 mm se vrtajo, vrtanje v nosilce preveriti pri odgovornem projektantu gradbenih konstrukcij,
- za vel kot Ø150 mm so preboji vrisani in opisani (dimenzionirani) v načrtu arh. in grad. konstr.,
- preboje manjših premerov, kot npr. cevi ogrevanja, obvezno izvajati po projektih instalacij,
- oznake prebojev: Preboj dim. 00 x 00 (širina x višina v cm!), SKP/ZKP/CP (relativne na izhodiščno točko),
- preboje v betonih ustreznо počlamo in akustično zapreti in zatesniti skladno z zahtevami zasnove požarne varnosti,
- pozicije vidnih instalacij pred vgradnjo uskladiti z arhitektom.

Legenda opisov v risbi – višinske kote konstruktivnih elementov
ZKN - zgornja kota AB nosilca
SKN - spodnja kota AB nosilca
ZKP - zgornja kota preboja
SKP - spodnja kota preboja
CP - središče (kraja) preboja

OPOMBA:
Risbe v načrtu arhitekture so glavne risbe, po katerih se objekt izvaja. V primeru kakršnihkoli neskladij ostalih načrtov instalacij itd. s temi risbami takoj obvestiti odgovornega vodju projekta ter izvedbo skladiti z arhitektom in ostalimi projektanti!

LEGENDA

armiran beton	izolacija - mineralna volna	izolacija - EPS
opečnata konstrukcija	križno lepljen les	izolacija - XPS
temelj	fekalna kanalizacija	notranja oprema
elektro vod	drenaža	čepasta folija
vodovod	meteorna kanalizacija	hidroizolacija
telekomunikacijski vod		

od-do
arhitektura

OD-DO d.o.o.
Vošnjakova ulica 6
SI-1000 Ljubljana
info@od-do.si
+386 31 794 394

vsebina lista	**Priključevanje na GJI**		
projektant	OD-DO d.o.o. Vošnjakova ulica 6 1000 Ljubljana	*vodja projekta*	Matic Škarabot, mag. inž. arh., ZAPS 2275 PA
investitor	Mestna občina Kranj Slovenski trg 1, 4000 Kranj	*sodelavci*	Nika Razpet, abs. arh. Aleš Žmavc, mag. inž. arh.
naziv gradnje	**Objekt zobne ambulante OŠ Predoslje**		
št. projekta	146_2023		
vrsta načrta	Tehnični prikazi		
datum izdelave	April 2024		
merilo	1:200	*št. risbe*	**LP02**
vrsta projektne dokumentacije	**PZI**		

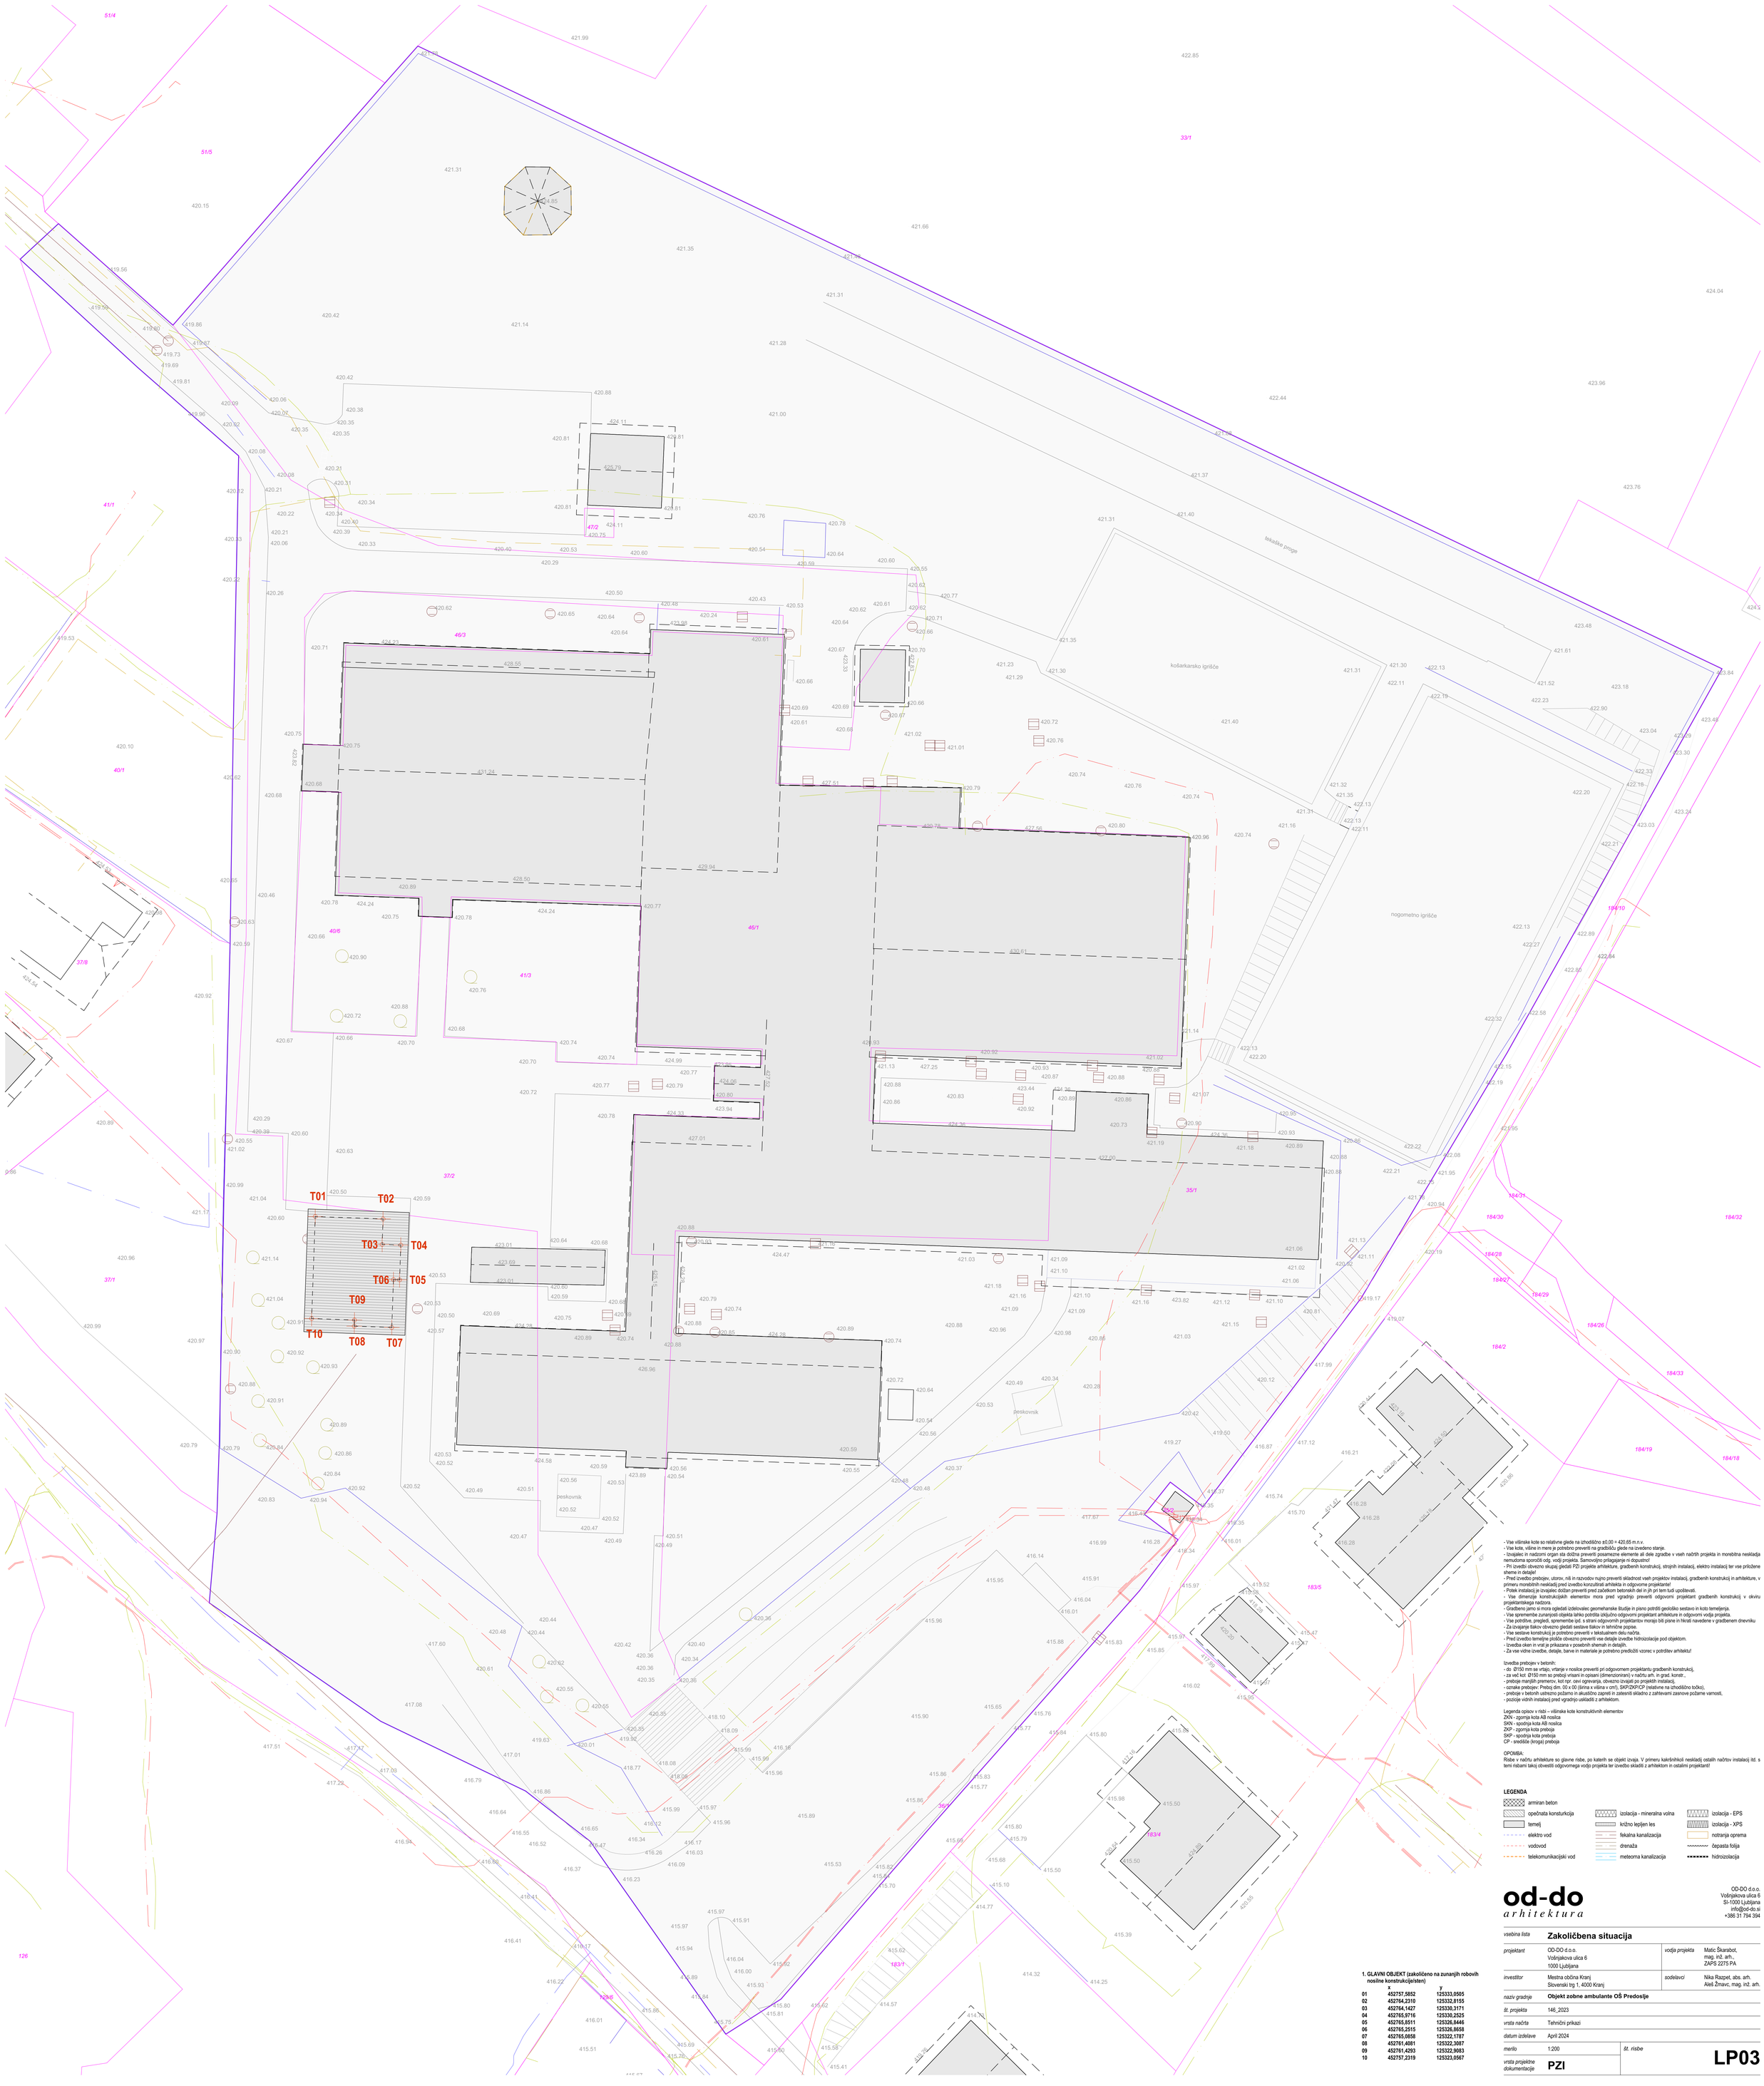

1. GLAVNI OBJEKT (zakoličeno na zunanjih robovih nosilne konstrukcije/steni)

	x	y
01	452757,5852	125333,0505
02	452764,2310	125332,8155
03	452764,1427	125330,3171
04	452765,9716	125330,2525
05	452765,8511	125326,6446
06	452765,2515	125326,8658
07	452765,0858	125322,1787
08	452761,4981	125322,3087
09	452761,4293	125322,9083
10	452757,2319	125323,0567

- Vse višinske kote so relativne glede na izhodiščno ±0,00 = 420,65 m.n.v.
- Vse kote, višine in mere je potrebno preveriti na gradbišču glede na izvedeno stanje.
- Izvajalec in nadzorni organ sta dolžna preveriti posamezne elemente ali dele zgradbe v vseh načrtih projekta in morebitna neskladja nemudoma sporočili odg. vodji projekta. Samovoljno prilagajanje ni dopustno!
- Pri izvedbi obvezno skupaj gledati PZI projekte arhitekture, gradbenih konstrukcij, strojnih instalacij, elektro instalacij ter vse priložene sheme in detajle!
- Pred izvedbo prebojev, utorov, niš in razvodov nujno preveriti skladnost vseh projektov instalacij, gradbenih konstrukcij in arhitekture, v primeru morebitnih neskladij pred izvedbo konzultirati arhitekta in odgovorne projektante!
- Potek instalacij je izvajalec dolžan preveriti pred začetkom betonskih del in jih pri tem tudi upoštevati.
- Vse dimenzije konstrukcijskih elementov mora pred vgradnjo preveriti odgovorni projektant gradbenih konstrukcij v okviru projektantskega nadzora.
- Gradbeno jamo si mora ogledati izdelovalec geomehanske študije in pisno potrditi geološko sestavo in koto temeljenja.
- Vse spremembe zunanjosti objekta lahko potrdita izključno odgovorni projektant arhitekture in odgovorni vodja projekta.
- Vse potrditve, pregledi, spremembe ipd. s strani odgovornih projektantov morajo biti pisne in hkrati navedene v gradbenem dnevniku
- Za izvajanje tlakov obvezno gledati sestave tlakov in tehnične popise.
- Vse sestave konstrukcij je potrebno preveriti v tekstualnem delu načrta.
- Pred izvedbo temeljne plošče obvezno preveriti vse detajle izvedbe hidroizolacije pod objektom.
- Izvedba oken in vrat je prikazana v posebnih shemah in detajlih.
- Za vse vidne izvedbe, detajle, barve in materiale je potrebno predložiti vzorce v potrditev arhitektu!

Izvedba prebojev v betonih:
- do Ø150 mm se vrtajo, vrtanje v nosilce preveriti pri odgovornem projektantu gradbenih konstrukcij,
- za več kot Ø150 mm so preboji vrisani in opisani (dimenzionirani) v načrtu arh. in grad. konstr.,
- preboje manjših premerov, kot npr. cevi ogrevanja, obvezno izvajati po projektih instalacij,
- oznake prebojev: Preboj dim. 00 x 00 (širina x višina v cm!), SKP/ZKP/CP (relativne na izhodiščno točko),
- preboje v betonih ustrezno počlamo in akustično zapreti in zatesniti skladno z zahtevami zasnove požarne varnosti,
- pozicije vidnih instalacij pred vgradnjo uskladiti z arhitektom.

Legenda opisov v risbi – višinske kote konstruktivnih elementov
ZKN - zgornja kota AB nosilca
SKN - spodnja kota AB nosilca
ZKP - zgornja kota preboja
SKP - spodnja kota preboja
CP - središče (kroga) preboja

OPOMBA:
Risbe v načrtu arhitekture so glavne risbe, po katerih se objekt izvaja. V primeru kakršnihkoli neskladij ostalih načrtov instalacij itd. s temi risbami takoj obvestiti odgovornega vodju projekta ter izvedbo skladiti z arhitektom in ostalimi projektanti!

LEGENDA

armiran beton	izolacija - mineralna volna	izolacija - EPS
opečnata konstrukcija	križno lepljen les	izolacija - XPS
temelj	fekalna kanalizacija	notranja oprema
elektro vod	drenaža	čepasta folija
vodovod	meteorna kanalizacija	hidroizolacija
telekomunikacijski vod		

od-do
arhitektura

OD-DO d.o.o.
Vošnjakova ulica 6
SI-1000 Ljubljana
info@od-do.si
+386 31 794 394

vsebina lista	**Zakoličbena situacija**		
projektant	OD-DO d.o.o. Vošnjakova ulica 6 1000 Ljubljana	*vodja projekta*	Matic Škarabot, mag. inž. arh., ZAPS 2275 PA
investitor	Mestna občina Kranj Slovenski trg 1, 4000 Kranj	*sodelavci*	Nika Razpet, abs. arh. Aleš Žmavc, mag. inž. arh.
naziv gradnje	**Objekt zobne ambulante OŠ Predoslje**		
št. projekta	146_2023		
vrsta načrta	Tehnični prikazi		
datum izdelave	April 2024		
merilo	1:200	*št. risbe*	**LP03**
vrsta projektne dokumentacije	**PZI**		

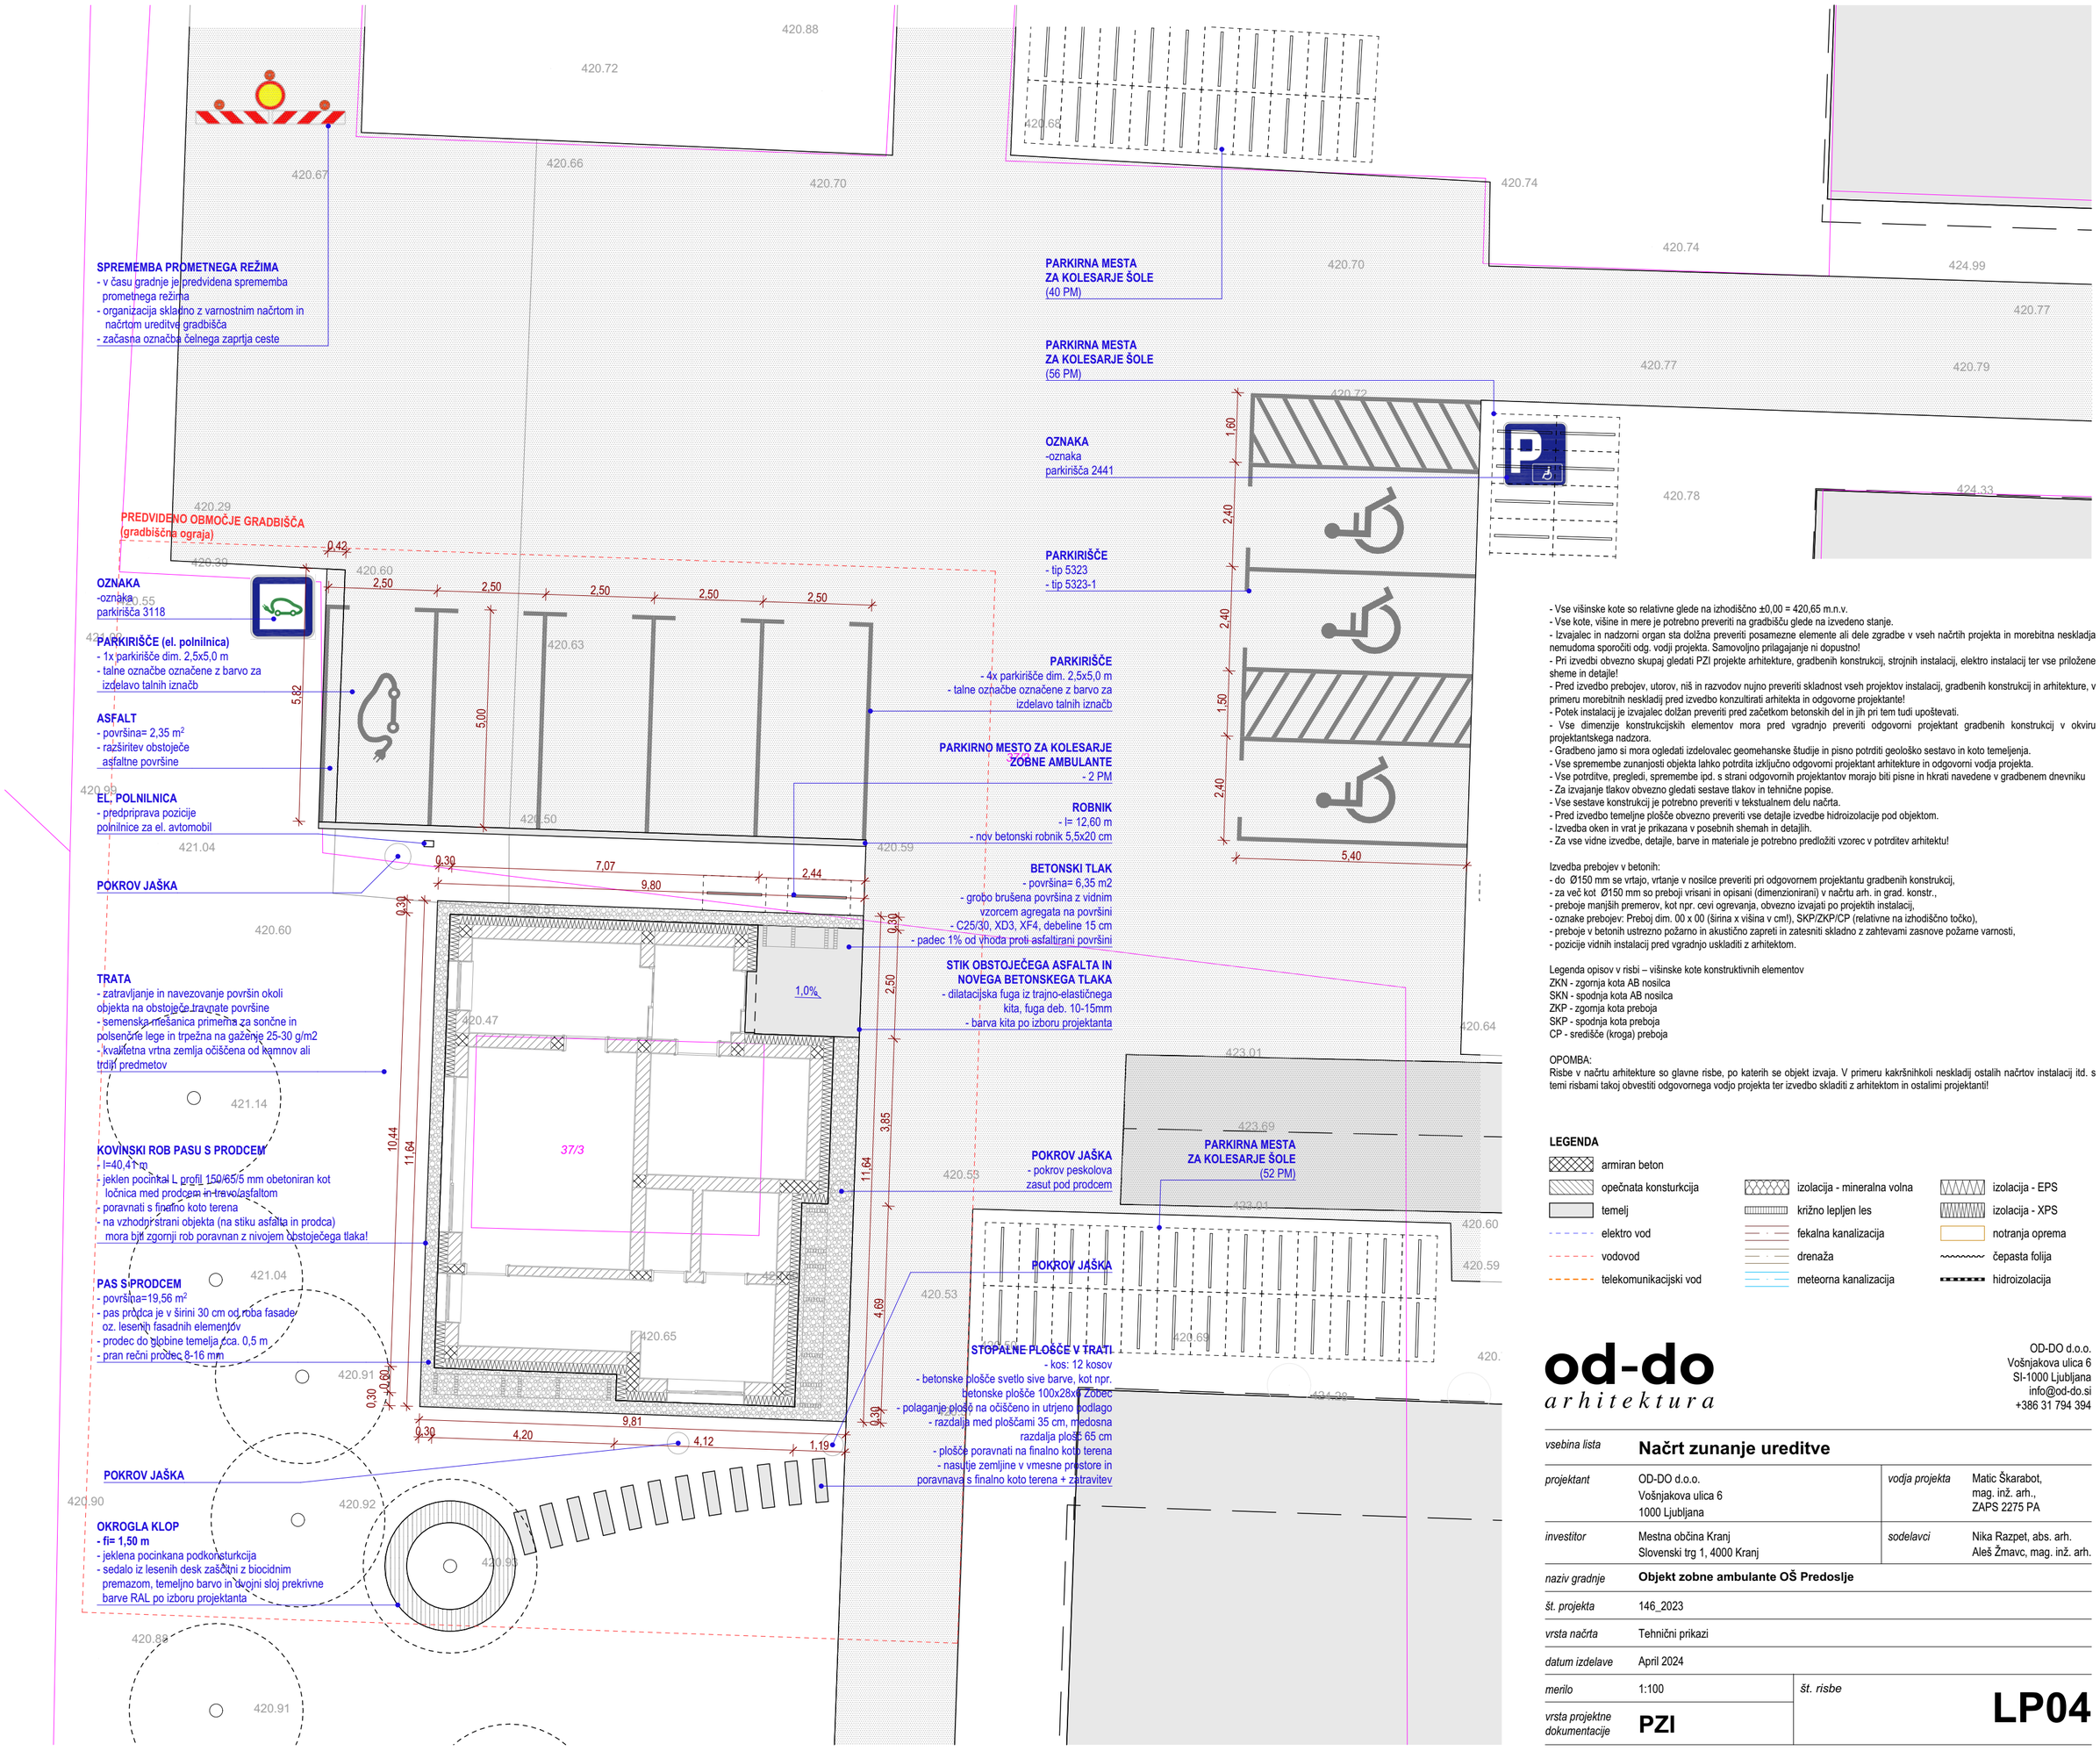

- Vse višinske kote so relativne glede na izhodiščno ±0,00 = 420,65 m.n.v.
- Vse kote, višine in mere je potrebno preveriti na gradbišču glede na izvedeno stanje.
- Izvajalec in nadzorni organ sta dolžna preveriti posamezne elemente ali dele zgradbe v vseh načrtih projekta in morebitna neskladja nemudoma sporočiti odg. vodji projekta. Samovoljno prilagajanje ni dopustno!
- Pri izvedbi obvezno skupaj gledati PZI projekte arhitekture, gradbenih konstrukcij, strojnih instalacij, elektro instalacij ter vse priložene sheme in detajle!
- Pred izvedbo prebojev, utorov, niš in razvodov nujno preveriti skladnost vseh projektov instalacij, gradbenih konstrukcij in arhitekture, v primeru morebitnih neskladij pred izvedbo konzultirati arhitekta in odgovorne projektante!
- Potek instalacij je izvajalec dolžan preveriti pred začetkom betonskih del in jih pri tem tudi upoštevati.
- Vse dimenzije konstrukcijskih elementov mora pred vgradnjo preveriti odgovorni projektant gradbenih konstrukcij v okviru projektantskega nadzora.
- Gradbeno jamo si mora ogledati izdelovalec geomehanske študije in pisno potrditi geološko sestavo in koto temeljenja.
- Vse spremembe zunanjosti objekta lahko potrdita izključno odgovorni projektant arhitekture in odgovorni vodja projekta.
- Vse potrditve, pregledi, spremembe ipd. s strani odgovornih projektantov morajo biti pisne in hkrati navedene v gradbenem dnevniku
- Za izvajanje tlakov obvezno gledati sestave tlakov in tehnične popise.
- Vse sestave konstrukcij je potrebno preveriti v tekstualnem delu načrta.
- Pred izvedbo temeljne plošče obvezno preveriti vse detajle izvedbe hidroizolacije pod objektom.
- Izvedba oken in vrat je prikazana v posebnih shemah in detajlih.
- Za vse vidne izvedbe, detajle, barve in materiale je potrebno predložiti vzorec v potrditev arhitektu!

Izvedba prebojev v betonih:
- do Ø150 mm se vrtajo, vrtanje v nosilce preveriti pri odgovornem projektantu gradbenih konstrukcij,
- za več kot Ø150 mm so preboji vrisani in opisani (dimenzionirani) v načrtu arh. in grad. konstr.,
- preboje manjših premerov, kot npr. cevi ogrevanja, obvezno izvajati po projektih instalacij,
- oznake prebojev: Preboj dim. 00 x 00 (širina x višina v cm!), SKP/ZKP/CP (relativne na izhodiščno točko),
- preboje v betonih ustrezno požarno in akustično zapreti in zatesniti skladno z zahtevami zasnove požarne varnosti,
- pozicije vidnih instalacij pred vgradnjo uskladiti z arhitektom.

Legenda opisov v risbi – višinske kote konstruktivnih elementov
ZKN - zgornja kota AB nosilca
SKN - spodnja kota AB nosilca
ZKP - zgornja kota preboja
SKP - spodnja kota preboja
CP - središče (kroga) preboja

OPOMBA:
Risbe v načrtu arhitekture so glavne risbe, po katerih se objekt izvaja. V primeru kakršnihkoli neskladij ostalih načrtov instalacij itd. s temi risbami takoj obvestiti odgovornega vodjo projekta ter izvedbo skladiti z arhitektom in ostalimi projektanti!

LEGENDA

armiran beton		
opečnata konstrukcija	izolacija - mineralna volna	izolacija - EPS
temelj	križno lepljen les	izolacija - XPS
elektro vod	fekalna kanalizacija	notranja oprema
vodovod	drenaža	čepasta folija
telekomunikacijski vod	meteorna kanalizacija	hidroizolacija

od-do
arhitektura

OD-DO d.o.o.
Vošnjakova ulica 6
SI-1000 Ljubljana
info@od-do.si
+386 31 794 394

vsebina lista	**Načrt zunanje ureditve**		
projektant	OD-DO d.o.o. Vošnjakova ulica 6 1000 Ljubljana	*vodja projekta*	Matic Škarabot, mag. inž. arh., ZAPS 2275 PA
investitor	Mestna občina Kranj Slovenski trg 1, 4000 Kranj	*sodelavci*	Nika Razpet, abs. arh. Aleš Žmavc, mag. inž. arh.
naziv gradnje	**Objekt zobne ambulante OŠ Predoslje**		
št. projekta	146_2023		
vrsta načrta	Tehnični prikazi		
datum izdelave	April 2024		
merilo	1:100	*št. risbe*	**LP04**
vrsta projektne dokumentacije	**PZI**		

PROMETNE POVRŠINE (S=295 m²)
- predviden poseg v obstoječe prometne površine
- rezanje obstoječega asfalta za izvedbo trase priključkov
- celovita rekonstrukcija ceste od robnika do robnika v kombinaciji nosilne in obrabne asfaltne plasti 5 + 3 cm skladno s tehnično specifikacijo za javne ceste TSC 06.300/06-410:2009
- stik med starim in novim asfaltom ustrezno obdelan, skrbno očiščeni stiki in zatesnjeni s stočnim trakom

- Vse višinske kote so relativne glede na izhodiščno ±0,00 = 420,65 m.n.v.
- Vse kote, višine in mere je potrebno preveriti na gradbišču glede na izvedeno stanje.
- Izvajalec in nadzorni organ sta dolžna preveriti posamezne elemente ali dele zgradbe v vseh načrtih projekta in morebitna neskladja nemudoma sporočili odg. vodji projekta. Samovoljno prilagajanje ni dopustno!
- Pri izvedbi obvezno skupaj gledati PZI projekte arhitekture, gradbenih konstrukcij, strojnih instalacij, elektro instalacij ter vse priložene sheme in detajle!
- Pred izvedbo prebojev, utorov, nik in razvodov nujno preveriti skladnost vseh projektov instalacij, gradbenih konstrukcij in arhitekture, v primeru morebitnih neskladij pred izvedbo konzultirati arhitekta in odgovorne projektante!
- Potek instalacij je izvajalec dolžan preveriti pred začetkom betonskih del in jih pri tem tudi upoštevati.
- Vse dimenzije konstrukcijskih elementov mora pred vgradnjo preveriti odgovorni projektant gradbenih konstrukcij v okviru projektantskega nadzora.
- Gradbeno jamo si mora ogledati izdelovalec geomehanske študije in pisno potrditi geološko sestavo in koto temeljenja.
- Vse spremembe zunanjosti objekta lahko potrdita izključno odgovorni projektant arhitekture in odgovorni vodja projekta.
- Vse potrditve, pregledi, spremembe ipd. s strani odgovornih projektantov morajo biti pisne in hkrati navedene v gradbenem dnevniku
- Za izvajanje tlakov obvezno gledati sestave tlakov in tehnične popise.
- Vse sestave konstrukcij je potrebno preveriti v tekstualnem delu načrta.
- Pred izvedbo temeljne plošče obvezno preveriti vse detajle izvedbe hidroizolacije pod objektom.
- Izvedba oken in vrat je prikazana v posebnih shemah in detajlih.
- Za vse vidne izvedbe, detajle, barve in materiale je potrebno predložiti vzorce v potrditev arhitektu!

Izvedba prebojev v betonih:
- do Ø150 mm se vrtajo, vrtanje v nosilce preveriti pri odgovornem projektantu gradbenih konstrukcij,
- za več kot Ø150 mm so preboji vrisani in opisani (dimenzionirani) v načrtu arh. in grad. konstr.,
- preboje manjših premerov, kot npr. cevi ogrevanja, obvezno izvajati po projektih instalacij,
- oznake prebojev: Preboj dim. 00 x 00 (širina x višina v cm!), SKP/ZKP/CP (relativne na izhodiščno točko),
- preboje v betonih ustreznо počlamo in akustično zapreti in zatesniti skladno z zahtevami zasnove požarne varnosti,
- pozicije vidnih instalacij pred vgradnjo uskladiti z arhitektom.

Legenda opisov v risbi – višinske kote konstruktivnih elementov
ZKN - zgornja kota AB nosilca
SKN - spodnja kota AB nosilca
ZKP - zgornja kota preboja
SKP - spodnja kota preboja
CP - središče (kroga) preboja

OPOMBA:
Risbe v načrtu arhitekture so glavne risbe, po katerih se objekt izvaja. V primeru kakršnihkoli neskladij ostalih načrtov instalacij itd. s temi risbami takoj obvestiti odgovornega vodju projekta ter izvedbo skladiti z arhitektom in ostalimi projektanti!

LEGENDA

armiran beton
opečnata konstrukcija
temelj
elektro vod
vodovod
telekomunikacijski vod
izolacija - mineralna volna
križno lepljen les
fekalna kanalizacija
drenaža
meteorna kanalizacija
izolacija - EPS
izolacija - XPS
notranja oprema
čepasta folija
hidroizolacija

od-do
arhitektura

OD-DO d.o.o.
Vošnjakova ulica 6
SI-1000 Ljubljana
info@od-do.si
+386 31 794 394

vsebina lista	**Prikaz posegov v prometne površine**		
projektant	OD-DO d.o.o. Vošnjakova ulica 6 1000 Ljubljana	*vodja projekta*	Matic Škarabot, mag. inž. arh., ZAPS 2275 PA
investitor	Mestna občina Kranj Slovenski trg 1, 4000 Kranj	*sodelavci*	Nika Razpet, abs. arh. Aleš Žmavc, mag. inž. arh.
naziv gradnje	**Objekt zobne ambulante OŠ Predoslje**		
št. projekta	146_2023		
vrsta načrta	Tehnični prikazi		
datum izdelave	April 2024		
merilo	1:200	*št. risbe*	**LP05**
vrsta projektne dokumentacije	**PZI**		

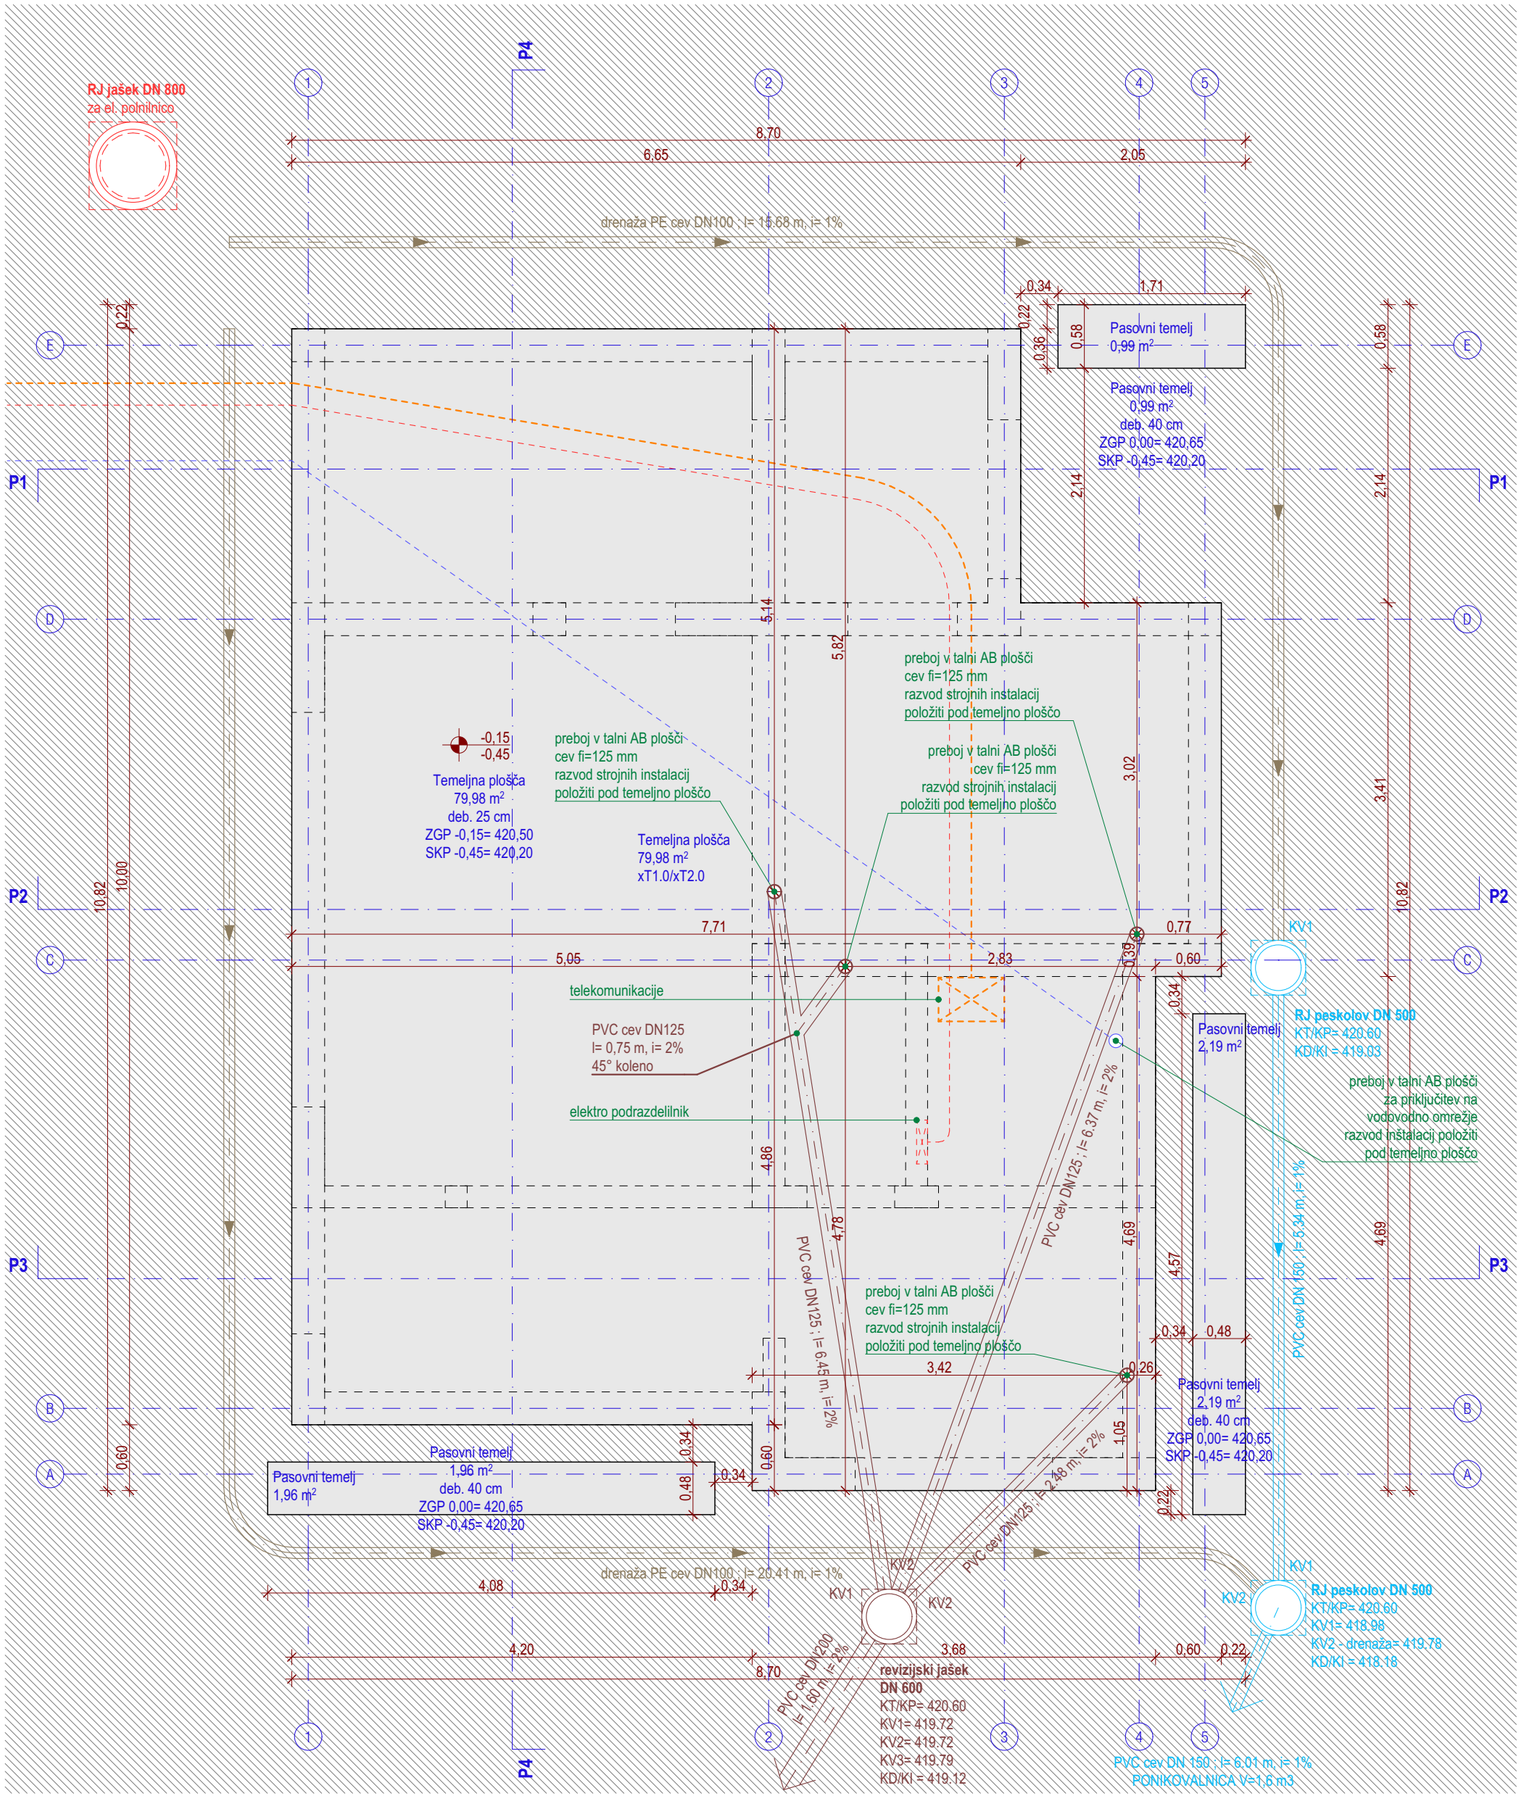

- Vse višinske kote so relativne glede na izhodiščno ±0,00 = 420,65 m.n.v.
- Vse kote, višine in mere je potrebno preveriti na gradbišču glede na izvedeno stanje.
- Izvajalec in nadzorni organ sta dolžna preveriti posamezne elemente ali dele zgradbe v vseh načrtih projekta in morebitna neskladja nemudoma sporočiti odg. vodji projekta. Samovoljno prilagajanje ni dopustno!
- Pri izvedbi obvezno skupaj gledati PZI projekte arhitekture, gradbenih konstrukcij, strojnih instalacij, elektro instalacij ter vse priložene sheme in detajle!
- Pred izvedbo prebojev, utorov, niš in razvodov nujno preveriti skladnost vseh projektov instalacij, gradbenih konstrukcij in arhitekture, v primeru morebitnih neskladij pred izvedbo konzultirati arhitekta in odgovorne projektante!
- Potek instalacij je izvajalec dolžan preveriti pred začetkom betonskih del in jih pri tem tudi upoštevati.
- Vse dimenzije konstrukcijskih elementov mora pred vgradnjo preveriti odgovorni projektant gradbenih konstrukcij v okviru projektantskega nadzora.
- Gradbeno jamo si mora ogledati izdelovalec geomehanske študije in pisno potrditi geološko sestavo in koto temeljenja.
- Vse spremembe zunanjosti objekta lahko potrdita izključno odgovorni projektant arhitekture in odgovorni vodja projekta.
- Vse potrditve, pregledi, spremembe ipd. s strani odgovornih projektantov morajo biti pisne in hkrati navedene v gradbenem dnevniku
- Za izvajanje tlakov obvezno gledati sestave tlakov in tehnične popise.
- Vse sestave konstrukcij je potrebno preveriti v tekstualnem delu načrta.
- Pred izvedbo temeljne plošče obvezno preveriti vse detajle izvedbe hidroizolacije pod objektom.
- Izvedba oken in vrat je prikazana v posebnih shemah in detajlih.
- Za vse vidne izvedbe, detajle, barve in materiale je potrebno predložiti vzorec v potrditev arhitektu!

Izvedba prebojev v betonih:
- do Ø150 mm se vrtajo, vrtanje v nosilce preveriti pri odgovornem projektantu gradbenih konstrukcij,
- za več kot Ø150 mm so preboji vrisani in opisani (dimenzionirani) v načrtu arh. in grad. konstr.,
- preboje manjših premerov, kot npr. cevi ogrevanja, obvezno izvajati po projektih instalacij,
- oznake prebojev: Preboj dim. 00 x 00 (širina x višina v cm!), SKP/ZKP/CP (relativne na izhodiščno točko),
- preboje v betonih ustrezno požarno in akustično zapreti in zatesniti skladno z zahtevami zasnove požarne varnosti,
- pozicije vidnih instalacij pred vgradnjo uskladiti z arhitektom.

Legenda opisov v risbi – višinske kote konstruktivnih elementov
ZKN - zgornja kota AB nosilca
SKN - spodnja kota AB nosilca
ZKP - zgornja kota preboja
SKP - spodnja kota preboja
CP - središče (kroga) preboja

OPOMBA:
Risbe v načrtu arhitekture so glavne risbe, po katerih se objekt izvaja. V primeru kakršnihkoli neskladij ostalih načrtov instalacij itd. s temi risbami takoj obvestiti odgovornega vodjo projekta ter izvedbo skladiti z arhitektom in ostalimi projektanti!

LEGENDA

- armiran beton
- opečnata konsturkcija
- temelj
- elektro vod
- vodovod
- telekomunikacijski vod
- izolacija - mineralna volna
- križno lepljen les
- fekalna kanalizacija
- drenaža
- meteorna kanalizacija
- izolacija - EPS
- izolacija - XPS
- notranja oprema
- čepasta folija
- hidroizolacija

od-do
arhitektura

OD-DO d.o.o.
Vošnjakova ulica 6
SI-1000 Ljubljana
info@od-do.si
+386 31 794 394

vsebina lista	**Tloris temeljev**		
projektant	OD-DO d.o.o. Vošnjakova ulica 6 1000 Ljubljana	*vodja projekta*	Matic Škarabot, mag. inž. arh., ZAPS 2275 PA
investitor	Mestna občina Kranj Slovenski trg 1, 4000 Kranj	*sodelavci*	Nika Razpet, abs. arh. Aleš Žmavc, mag. inž. arh.
naziv gradnje	**Objekt zobne ambulante OŠ Predoslje**		
št. projekta	146_2023		
vrsta načrta	Tehnični prikazi		
datum izdelave	April 2024		
merilo	1:50	*št. risbe*	**TP1.1**
vrsta projektne dokumentacije	**PZI**		

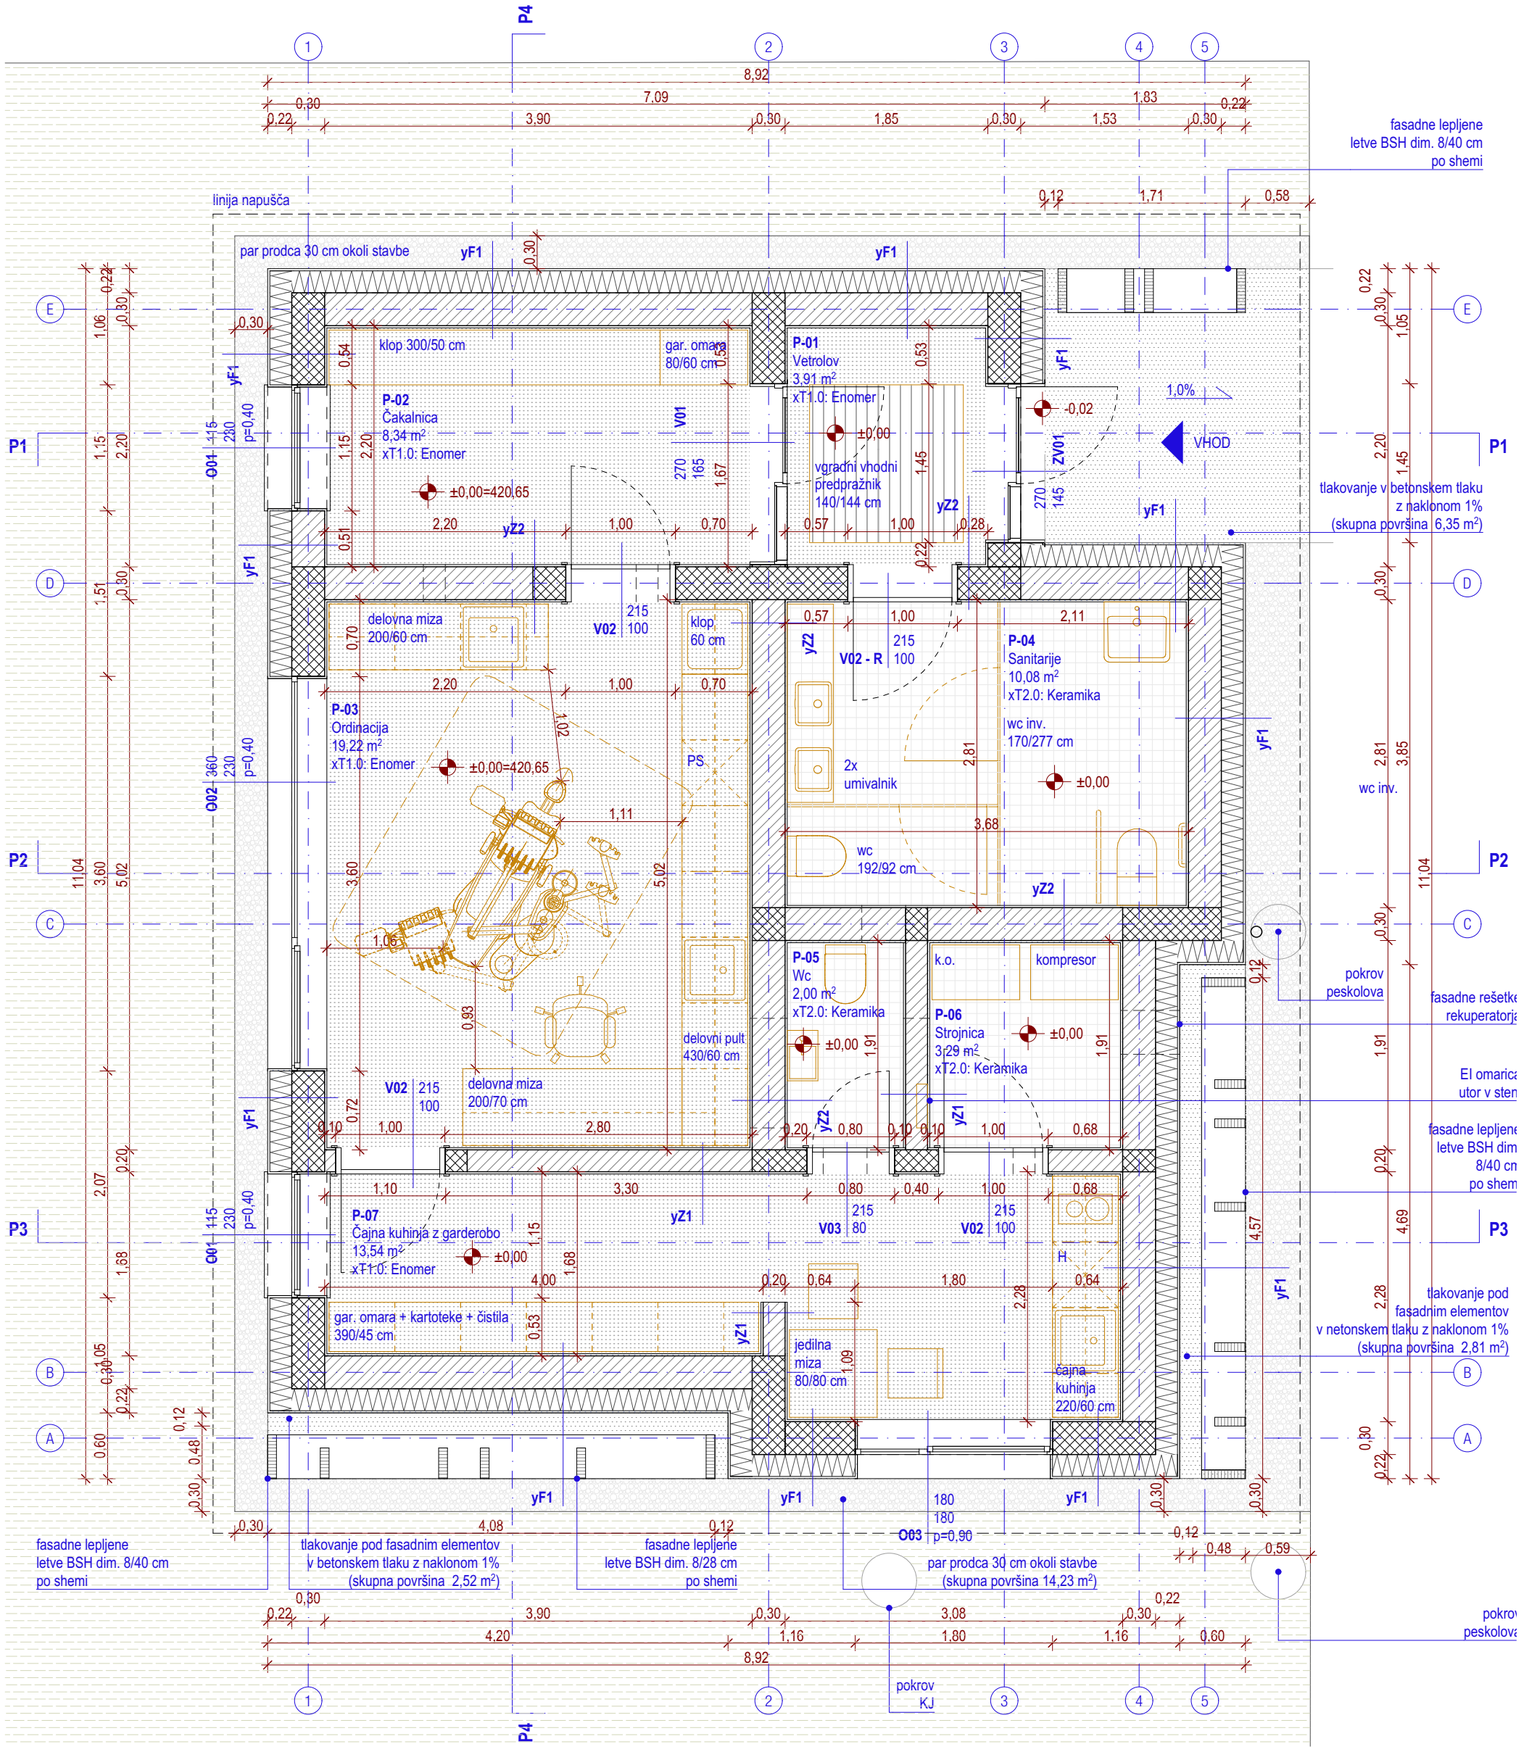

- Vse višinske kote so relativne glede na izhodiščno ±0,00 = 420,65 m.n.v.
- Vse kote, višine in mere je potrebno preveriti na gradbišču glede na izvedeno stanje.
- Izvajalec in nadzorni organ sta dolžna preveriti posamezne elemente ali dele zgradbe v vseh načrtih projekta in morebitna neskladja nemudoma sporočiti odg. vodji projekta. Samovoljno prilagajanje ni dopustno!
- Pri izvedbi obvezno skupaj gledati PZI projekte arhitekture, gradbenih konstrukcij, strojnih instalacij, elektro instalacij ter vse priložene sheme in detajle!
- Pred izvedbo prebojev, utorov, niš in razvodov nujno preveriti skladnost vseh projektov instalacij, gradbenih konstrukcij in arhitekture, v primeru morebitnih neskladij pred izvedbo konzultirati arhitekta in odgovorne projektante!
- Potek instalacij je izvajalec dolžan preveriti pred začetkom betonskih del in jih pri tem tudi upoštevati.
- Vse dimenzije konstrukcijskih elementov mora pred vgradnjo preveriti odgovorni projektant gradbenih konstrukcij v okviru projektantskega nadzora.
- Gradbeno jamo si mora ogledati izdelovalec geomehanske študije in pisno potrditi geološko sestavo in koto temeljenja.
- Vse spremembe zunanjosti objekta lahko potrdita izključno odgovorni projektant arhitekture in odgovorni vodja projekta.
- Vse potrditve, pregledi, spremembe ipd. s strani odgovornih projektantov morajo biti pisne in hkrati navedene v gradbenem dnevniku
- Za izvajanje tlakov obvezno gledati sestave tlakov in tehnične popise.
- Vse sestave konstrukcij je potrebno preveriti v tekstualnem delu načrta.
- Pred izvedbo temeljne plošče obvezno preveriti vse detajle izvedbe hidroizolacije pod objektom.
- Izvedba oken in vrat je prikazana v posebnih shemah in detajlih.
- Za vse vidne izvedbe, detajle, barve in materiale je potrebno predložiti vzorec v potrditev arhitektu!

Izvedba prebojev v betonih:
- do Ø150 mm se vrtajo, vrtanje v nosilce preveriti pri odgovornem projektantu gradbenih konstrukcij,
- za več kot Ø150 mm so preboji vrisani in opisani (dimenzionirani) v načrtu arh. in grad. konstr.,
- preboje manjših premerov, kot npr. cevi ogrevanja, obvezno izvajati po projektih instalacij,
- oznake prebojev: Preboj dim. 00 x 00 (širina x višina v cm!), SKP/ZKP/CP (relativne na izhodiščno točko),
- preboje v betonih ustrezno požarno in akustično zapreti in zatesniti skladno z zahtevami zasnove požarne varnosti,
- pozicije vidnih instalacij pred vgradnjo uskladiti z arhitektom.

Legenda opisov v risbi – višinske kote konstruktivnih elementov
ZKN - zgornja kota AB nosilca
SKN - spodnja kota AB nosilca
ZKP - zgornja kota preboja
SKP - spodnja kota preboja
CP - središče (kroga) preboja

OPOMBA:
Risbe v načrtu arhitekture so glavne risbe, po katerih se objekt izvaja. V primeru kakršnihkoli neskladij ostalih načrtov instalacij itd. s temi risbami takoj obvestiti odgovornega vodjo projekta ter izvedbo skladiti z arhitektom in ostalimi projektanti!

LEGENDA

armiran beton	izolacija - mineralna volna	izolacija - EPS
opečnata konsturkcija	križno lepljen les	izolacija - XPS
temelj	fekalna kanalizacija	notranja oprema
elektro vod	drenaža	čepasta folija
vodovod	meteorna kanalizacija	hidroizolacija
telekomunikacijski vod		

od-do
arhitektura

OD-DO d.o.o.
Vošnjakova ulica 6
SI-1000 Ljubljana
info@od-do.si
+386 31 794 394

vsebina lista	**Tloris pritličja**		
projektant	OD-DO d.o.o. Vošnjakova ulica 6 1000 Ljubljana	*vodja projekta*	Matic Škarabot, mag. inž. arh., ZAPS 2275 PA
investitor	Mestna občina Kranj Slovenski trg 1, 4000 Kranj	*sodelavci*	Nika Razpet, abs. arh. Aleš Žmavc, mag. inž. arh.
naziv gradnje	**Objekt zobne ambulante OŠ Predoslje**		
št. projekta	146_2023		
vrsta načrta	Tehnični prikazi		
datum izdelave	April 2024		
merilo	1:50	*št. risbe*	**TP1.2**
vrsta projektne dokumentacije	**PZI**		

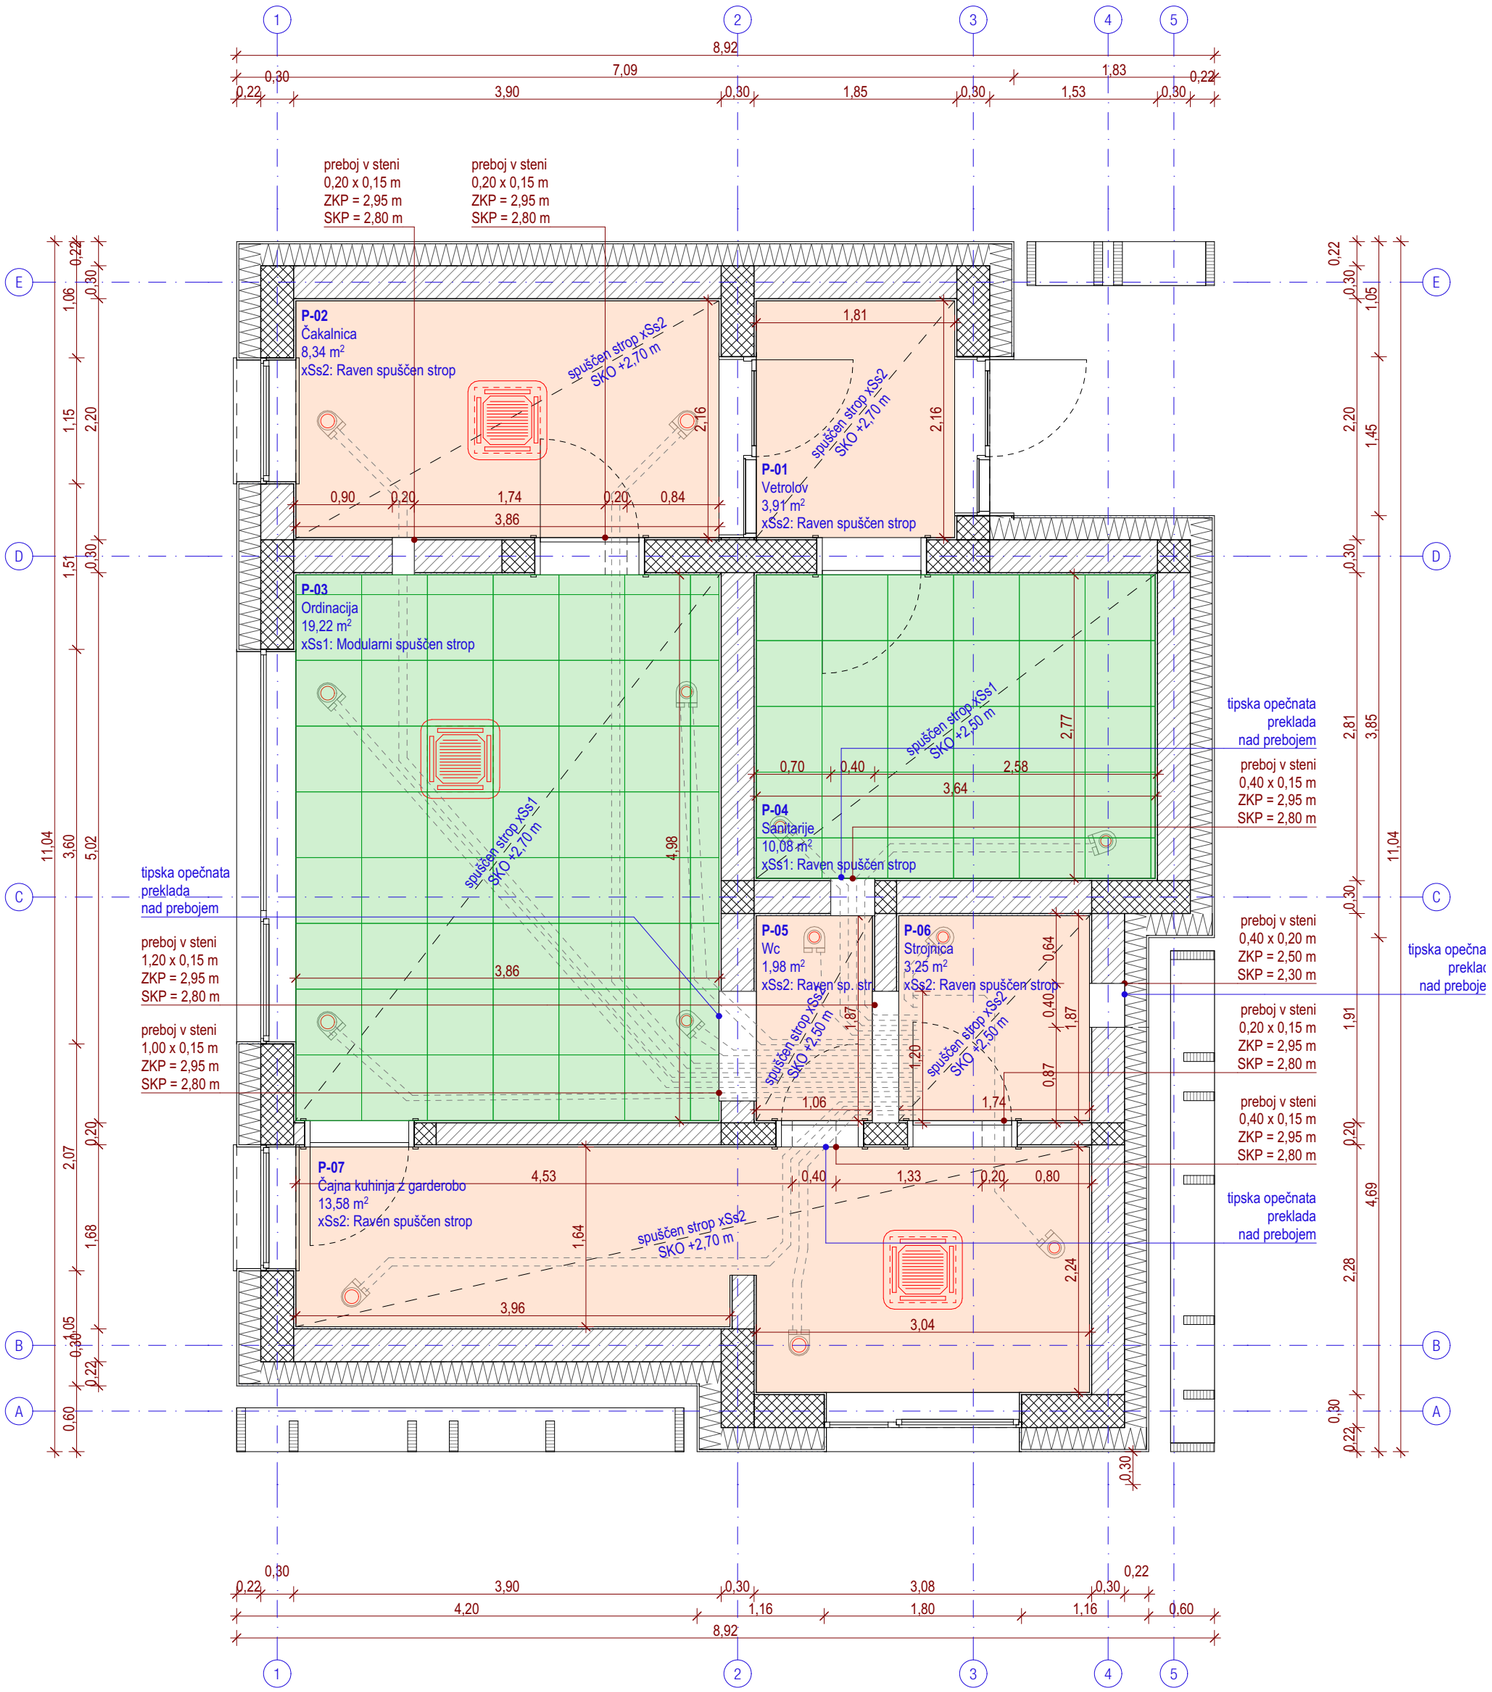

- Vse višinske kote so relativne glede na izhodiščno ±0,00 = 420,65 m.n.v.
- Vse kote, višine in mere je potrebno preveriti na gradbišču glede na izvedeno stanje.
- Izvajalec in nadzorni organ sta dolžna preveriti posamezne elemente ali dele zgradbe v vseh načrtih projekta in morebitna neskladja nemudoma sporočiti odg. vodji projekta. Samovoljno prilagajanje ni dopustno!
- Pri izvedbi obvezno skupaj gledati PZI projekte arhitekture, gradbenih konstrukcij, strojnih instalacij, elektro instalacij ter vse priložene sheme in detajle!
- Pred izvedbo prebojev, utorov, niš in razvodov nujno preveriti skladnost vseh projektov instalacij, gradbenih konstrukcij in arhitekture, v primeru morebitnih neskladij pred izvedbo konzultirati arhitekta in odgovorne projektante!
- Potek instalacij je izvajalec dolžan preveriti pred začetkom betonskih del in jih pri tem tudi upoštevati.
- Vse dimenzije konstrukcijskih elementov mora pred vgradnjo preveriti odgovorni projektant gradbenih konstrukcij v okviru projektantskega nadzora.
- Gradbeno jamo si mora ogledati izdelovalec geomehanske študije in pisno potrditi geološko sestavo in koto temeljenja.
- Vse spremembe zunanjosti objekta lahko potrdita izključno odgovorni projektant arhitekture in odgovorni vodja projekta.
- Vse potrditve, pregledi, spremembe ipd. s strani odgovornih projektantov morajo biti pisne in hkrati navedene v gradbenem dnevniku
- Za izvajanje tlakov obvezno gledati sestave tlakov in tehnične popise.
- Vse sestave konstrukcij je potrebno preveriti v tekstualnem delu načrta.
- Pred izvedbo temeljne plošče obvezno preveriti vse detajle izvedbe hidroizolacije pod objektom.
- Izvedba oken in vrat je prikazana v posebnih shemah in detajlih.
- Za vse vidne izvedbe, detajle, barve in materiale je potrebno predložiti vzorec v potrditev arhitektu!

Izvedba prebojev v betonih:
- do Ø150 mm se vrtajo, vrtanje v nosilce preveriti pri odgovornem projektantu gradbenih konstrukcij,
- za več kot Ø150 mm so preboji vrisani in opisani (dimenzionirani) v načrtu arh. in grad. konstr.,
- preboje manjših premerov, kot npr. cevi ogrevanja, obvezno izvajati po projektih instalacij,
- oznake prebojev: Preboj dim. 00 x 00 (širina x višina v cm!), SKP/ZKP/CP (relativne na izhodiščno točko),
- preboje v betonih ustrezno požarno in akustično zapreti in zatesniti skladno z zahtevami zasnove požarne varnosti,
- pozicije vidnih instalacij pred vgradnjo uskladiti z arhitektom.

Legenda opisov v risbi – višinske kote konstruktivnih elementov
ZKN - zgornja kota AB nosilca
SKN - spodnja kota AB nosilca
ZKP - zgornja kota preboja
SKP - spodnja kota preboja
CP - središče (kroga) preboja

OPOMBA:
Risbe v načrtu arhitekture so glavne risbe, po katerih se objekt izvaja. V primeru kakršnihkoli neskladij ostalih načrtov instalacij itd. s temi risbami takoj obvestiti odgovornega vodjo projekta ter izvedbo skladiti z arhitektom in ostalimi projektanti!

LEGENDA

- armiran beton
- opečnata konsturkcija
- temelj
- elektro vod
- vodovod
- telekomunikacijski vod
- izolacija - mineralna volna
- križno lepljen les
- fekalna kanalizacija
- drenaža
- meteorna kanalizacija
- izolacija - EPS
- izolacija - XPS
- notranja oprema
- čepasta folija
- hidroizolacija

od-do
arhitektura

OD-DO d.o.o.
Vošnjakova ulica 6
SI-1000 Ljubljana
info@od-do.si
+386 31 794 394

vsebina lista	**Tloris stropa**		
projektant	OD-DO d.o.o. Vošnjakova ulica 6 1000 Ljubljana	*vodja projekta*	Matic Škarabot, mag. inž. arh., ZAPS 2275 PA
investitor	Mestna občina Kranj Slovenski trg 1, 4000 Kranj	*sodelavci*	Nika Razpet, abs. arh. Aleš Žmavc, mag. inž. arh.
naziv gradnje	**Objekt zobne ambulante OŠ Predoslje**		
št. projekta	146_2023		
vrsta načrta	Tehnični prikazi		
datum izdelave	April 2024		
merilo	1:50	*št. risbe*	**TP1.3**
vrsta projektne dokumentacije	**PZI**		

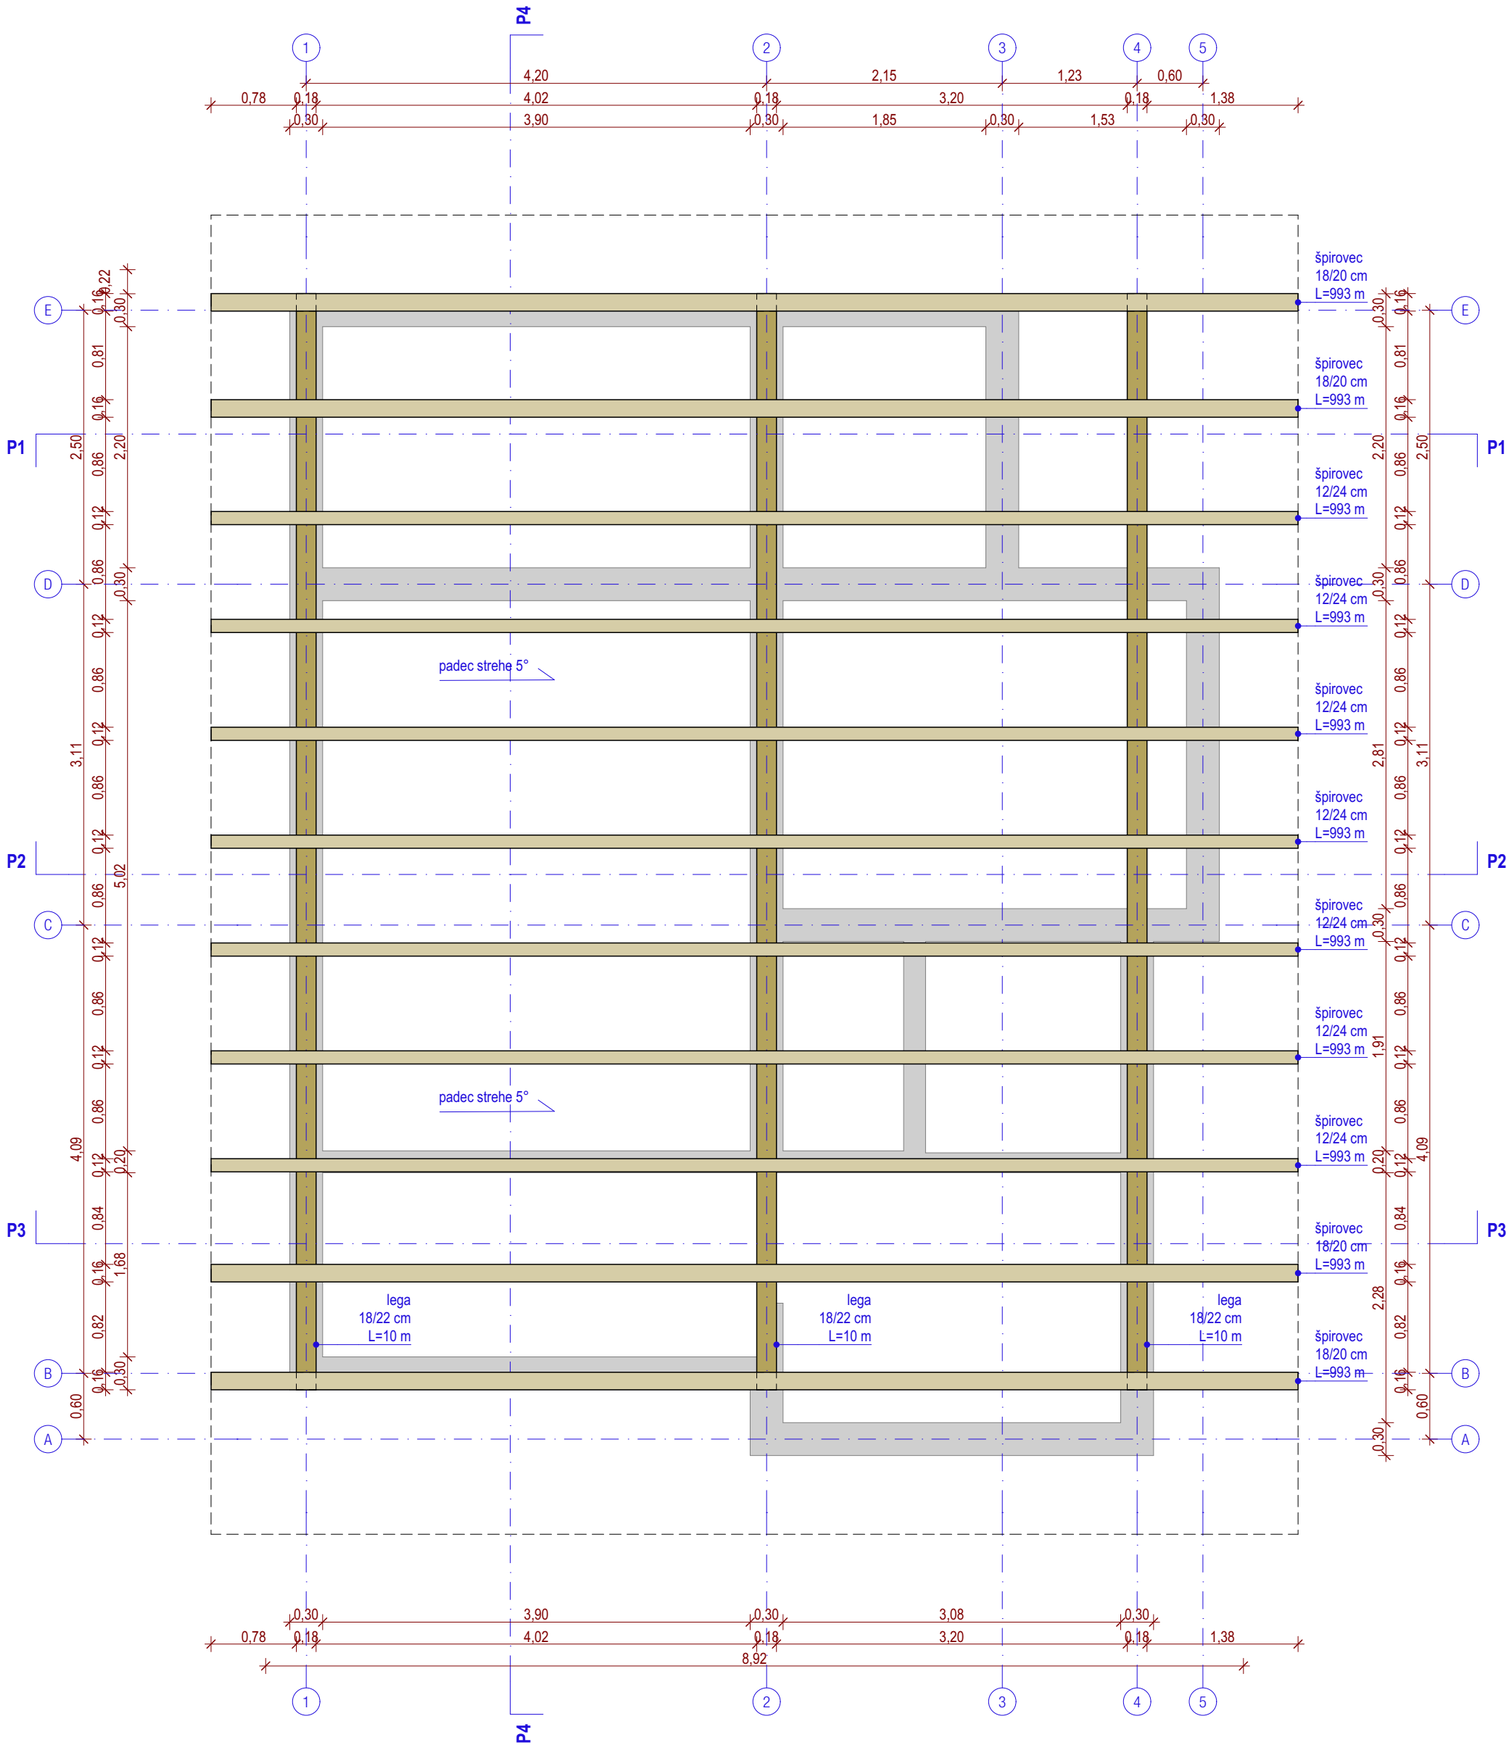

- Vse višinske kote so relativne glede na izhodiščno ±0,00 = 420,65 m.n.v.
- Vse kote, višine in mere je potrebno preveriti na gradbišču glede na izvedeno stanje.
- Izvajalec in nadzorni organ sta dolžna preveriti posamezne elemente ali dele zgradbe v vseh načrtih projekta in morebitna neskladja nemudoma sporočiti odg. vodji projekta. Samovoljno prilagajanje ni dopustno!
- Pri izvedbi obvezno skupaj gledati PZI projekte arhitekture, gradbenih konstrukcij, strojnih instalacij, elektro instalacij ter vse priložene sheme in detajle!
- Pred izvedbo prebojev, utorov, niš in razvodov nujno preveriti skladnost vseh projektov instalacij, gradbenih konstrukcij in arhitekture, v primeru morebitnih neskladij pred izvedbo konzultirati arhitekta in odgovorne projektante!
- Potek instalacij je izvajalec dolžan preveriti pred začetkom betonskih del in jih pri tem tudi upoštevati.
- Vse dimenzije konstrukcijskih elementov mora pred vgradnjo preveriti odgovorni projektant gradbenih konstrukcij v okviru projektantskega nadzora.
- Gradbeno jamo si mora ogledati izdelovalec geomehanske študije in pisno potrditi geološko sestavo in koto temeljenja.
- Vse spremembe zunanjosti objekta lahko potrdita izključno odgovorni projektant arhitekture in odgovorni vodja projekta.
- Vse potrditve, pregledi, spremembe ipd. s strani odgovornih projektantov morajo biti pisne in hkrati navedene v gradbenem dnevniku
- Za izvajanje tlakov obvezno gledati sestave tlakov in tehnične popise.
- Vse sestave konstrukcij je potrebno preveriti v tekstualnem delu načrta.
- Pred izvedbo temeljne plošče obvezno preveriti vse detajle izvedbe hidroizolacije pod objektom.
- Izvedba oken in vrat je prikazana v posebnih shemah in detajlih.
- Za vse vidne izvedbe, detajle, barve in materiale je potrebno predložiti vzorec v potrditev arhitektu!

Izvedba prebojev v betonih:
- do Ø150 mm se vrtajo, vrtanje v nosilce preveriti pri odgovornem projektantu gradbenih konstrukcij,
- za več kot Ø150 mm so preboji vrisani in opisani (dimenzionirani) v načrtu arh. in grad. konstr.,
- preboje manjših premerov, kot npr. cevi ogrevanja, obvezno izvajati po projektih instalacij,
- oznake prebojev: Preboj dim. 00 x 00 (širina x višina v cm!), SKP/ZKP/CP (relativne na izhodiščno točko),
- preboje v betonih ustrezno požarno in akustično zapreti in zatesniti skladno z zahtevami zasnove požarne varnosti,
- pozicije vidnih instalacij pred vgradnjo uskladiti z arhitektom.

Legenda opisov v risbi – višinske kote konstruktivnih elementov
ZKN - zgornja kota AB nosilca
SKN - spodnja kota AB nosilca
ZKP - zgornja kota preboja
SKP - spodnja kota preboja
CP - središče (kroga) preboja

OPOMBA:
Risbe v načrtu arhitekture so glavne risbe, po katerih se objekt izvaja. V primeru kakršnihkoli neskladij ostalih načrtov instalacij itd. s temi risbami takoj obvestiti odgovornega vodjo projekta ter izvedbo skladiti z arhitektom in ostalimi projektanti!

LEGENDA

armiran beton	izolacija - mineralna volna	izolacija - EPS
opečnata konsturkcija	križno lepljen les	izolacija - XPS
temelj	fekalna kanalizacija	notranja oprema
elektro vod	drenaža	čepasta folija
vodovod	meteorna kanalizacija	hidroizolacija
telekomunikacijski vod		

od-do
arhitektura

OD-DO d.o.o.
Vošnjakova ulica 6
SI-1000 Ljubljana
info@od-do.si
+386 31 794 394

vsebina lista	**Tloris ostrešja**		
projektant	OD-DO d.o.o. Vošnjakova ulica 6 1000 Ljubljana	*vodja projekta*	Matic Škarabot, mag. inž. arh., ZAPS 2275 PA
investitor	Mestna občina Kranj Slovenski trg 1, 4000 Kranj	*sodelavci*	Nika Razpet, abs. arh. Aleš Žmavc, mag. inž. arh.
naziv gradnje	**Objekt zobne ambulante OŠ Predoslje**		
št. projekta	146_2023		
vrsta načrta	Tehnični prikazi		
datum izdelave	April 2024		
merilo	1:50	*št. risbe*	**TP1.4**
vrsta projektne dokumentacije	**PZI**		

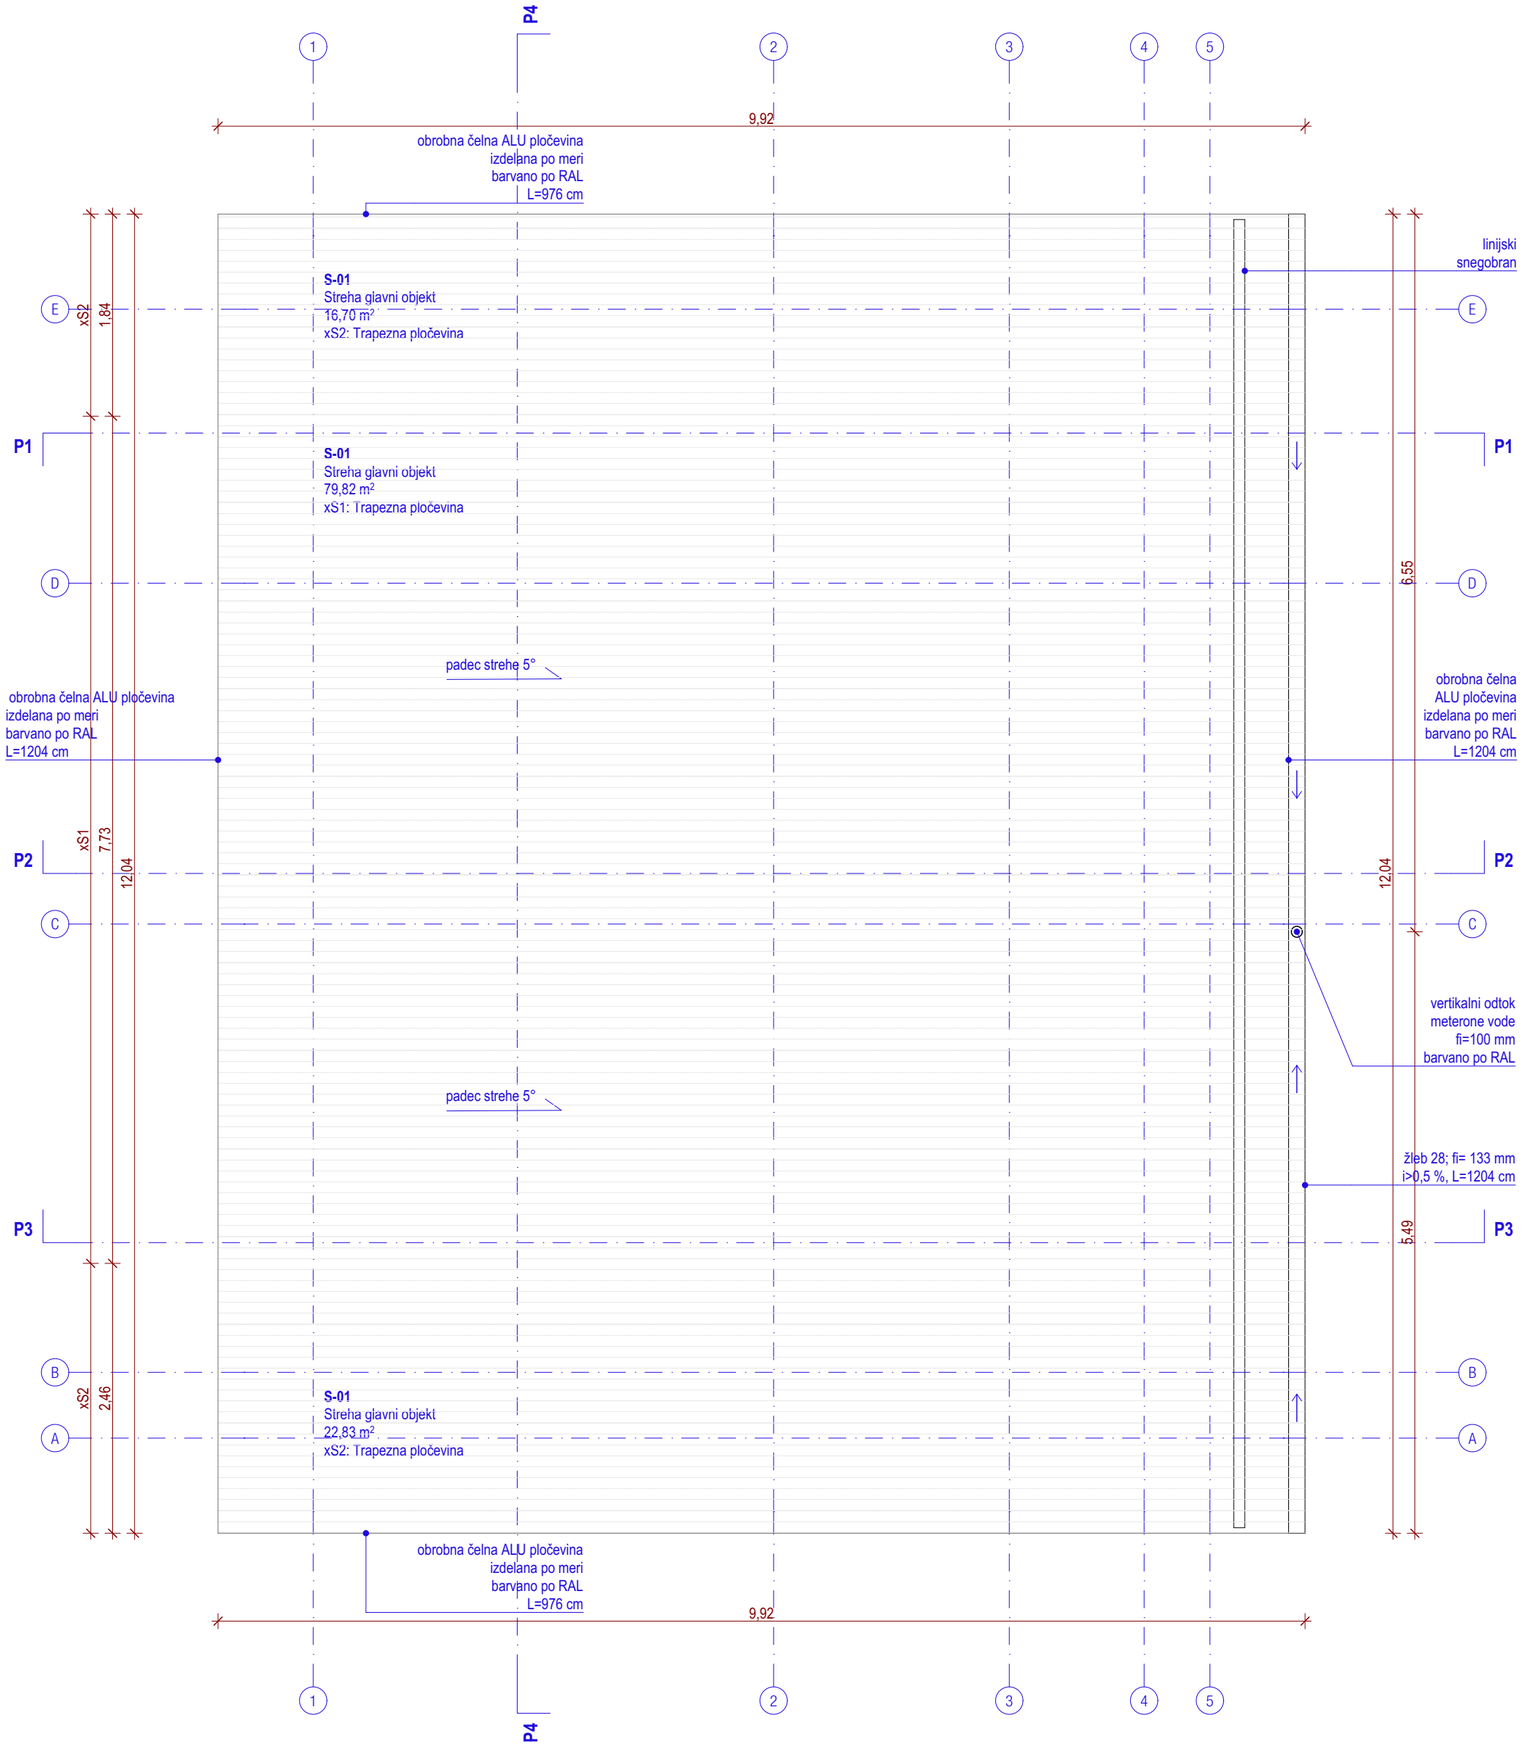

- Vse višinske kote so relativne glede na izhodiščno ±0,00 = 420,65 m.n.v.
- Vse kote, višine in mere je potrebno preveriti na gradbišču glede na izvedeno stanje.
- Izvajalec in nadzorni organ sta dolžna preveriti posamezne elemente ali dele zgradbe v vseh načrtih projekta in morebitna neskladja nemudoma sporočiti odg. vodji projekta. Samovoljno prilagajanje ni dopustno!
- Pri izvedbi obvezno skupaj gledati PZI projekte arhitekture, gradbenih konstrukcij, strojnih instalacij, elektro instalacij ter vse priložene sheme in detajle!
- Pred izvedbo prebojev, utorov, niš in razvodov nujno preveriti skladnost vseh projektov instalacij, gradbenih konstrukcij in arhitekture, v primeru morebitnih neskladij pred izvedbo konzultirati arhitekta in odgovorne projektante!
- Potek instalacij je izvajalec dolžan preveriti pred začetkom betonskih del in jih pri tem tudi upoštevati.
- Vse dimenzije konstrukcijskih elementov mora pred vgradnjo preveriti odgovorni projektant gradbenih konstrukcij v okviru projektantskega nadzora.
- Gradbeno jamo si mora ogledati izdelovalec geomehanske študije in pisno potrditi geološko sestavo in koto temeljenja.
- Vse spremembe zunanjosti objekta lahko potrdita izključno odgovorni projektant arhitekture in odgovorni vodja projekta.
- Vse potrditve, pregledi, spremembe ipd. s strani odgovornih projektantov morajo biti pisne in hkrati navedene v gradbenem dnevniku
- Za izvajanje tlakov obvezno gledati sestave tlakov in tehnične popise.
- Vse sestave konstrukcij je potrebno preveriti v tekstualnem delu načrta.
- Pred izvedbo temeljne plošče obvezno preveriti vse detajle izvedbe hidroizolacije pod objektom.
- Izvedba oken in vrat je prikazana v posebnih shemah in detajlih.
- Za vse vidne izvedbe, detajle, barve in materiale je potrebno predložiti vzorec v potrditev arhitektu!

Izvedba prebojev v betonih:
- do Ø150 mm se vrtajo, vrtanje v nosilce preveriti pri odgovornem projektantu gradbenih konstrukcij,
- za več kot Ø150 mm so preboji vrisani in opisani (dimenzionirani) v načrtu arh. in grad. konstr.,
- preboje manjših premerov, kot npr. cevi ogrevanja, obvezno izvajati po projektih instalacij,
- oznake prebojev: Preboj dim. 00 x 00 (širina x višina v cm!), SKP/ZKP/CP (relativne na izhodiščno točko),
- preboje v betonih ustrezno požarno in akustično zapreti in zatesniti skladno z zahtevami zasnove požarne varnosti,
- pozicije vidnih instalacij pred vgradnjo uskladiti z arhitektom.

Legenda opisov v risbi – višinske kote konstruktivnih elementov
ZKN - zgornja kota AB nosilca
SKN - spodnja kota AB nosilca
ZKP - zgornja kota preboja
SKP - spodnja kota preboja
CP - središče (kroga) preboja

OPOMBA:
Risbe v načrtu arhitekture so glavne risbe, po katerih se objekt izvaja. V primeru kakršnihkoli neskladij ostalih načrtov instalacij itd. s temi risbami takoj obvestiti odgovornega vodjo projekta ter izvedbo skladiti z arhitektom in ostalimi projektanti!

LEGENDA

armiran beton		
opečnata konsturkcija	izolacija - mineralna volna	izolacija - EPS
temelj	križno lepljen les	izolacija - XPS
elektro vod	fekalna kanalizacija	notranja oprema
vodovod	drenaža	čepasta folija
telekomunikacijski vod	meteorna kanalizacija	hidroizolacija

od-do
arhitektura

OD-DO d.o.o.
Vošnjakova ulica 6
SI-1000 Ljubljana
info@od-do.si
+386 31 794 394

vsebina lista	**Tloris strehe**		
projektant	OD-DO d.o.o. Vošnjakova ulica 6 1000 Ljubljana	*vodja projekta*	Matic Škarabot, mag. inž. arh., ZAPS 2275 PA
investitor	Mestna občina Kranj Slovenski trg 1, 4000 Kranj	*sodelavci*	Nika Razpet, abs. arh. Aleš Žmavc, mag. inž. arh.
naziv gradnje	**Objekt zobne ambulante OŠ Predoslje**		
št. projekta	146_2023		
vrsta načrta	Tehnični prikazi		
datum izdelave	April 2024		
merilo	1:50	*št. risbe*	**TP1.5**
vrsta projektne dokumentacije	**PZI**		

PREREZ P1

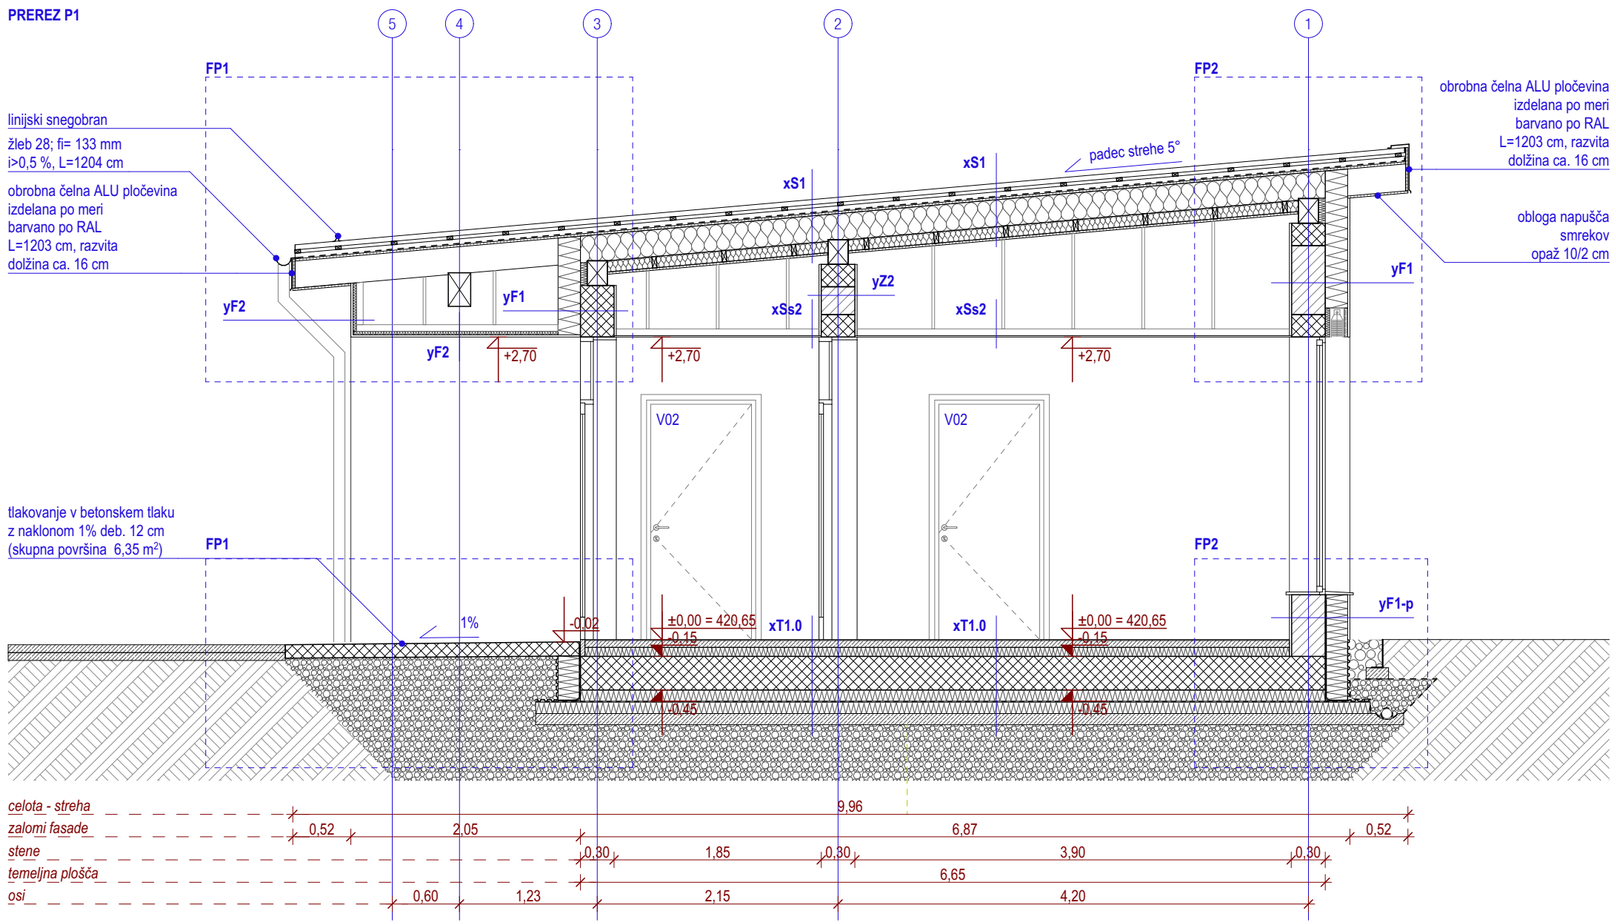

- Vse višinske kote so relativne glede na izhodiščno ±0,00 = 420,65 m.n.v.
- Vse kote, višine in mere je potrebno preveriti na gradbišču glede na izvedeno stanje.
- Izvajalec in nadzorni organ sta dolžna preveriti posamezne elemente ali dele zgradbe v vseh načrtih projekta in morebitna neskladja nemudoma sporočiti odg. vodji projekta. Samovoljno prilagajanje ni dopustno!
- Pri izvedbi obvezno skupaj gledati PZI projekte arhitekture, gradbenih konstrukcij, strojnih instalacij, elektro instalacij ter vse priložene sheme in detajle!
- Pred izvedbo prebojev, utorov, niš in razvodov nujno preveriti skladnost vseh projektov instalacij, gradbenih konstrukcij in arhitekture, v primeru morebitnih neskladij pred izvedbo konzultirati arhitekta in odgovorne projektante!
- Potek instalacij je izvajalec dolžan preveriti pred začetkom betonskih del in jih pri tem tudi upoštevati.
- Vse dimenzije konstrukcijskih elementov mora pred vgradnjo preveriti odgovorni projektant gradbenih konstrukcij v okviru projektantskega nadzora.
- Gradbeno jamo si mora ogledati izdelovalec geomehanske študije in pisno potrditi geološko sestavo in koto temeljenja.
- Vse spremembe zunanjosti objekta lahko potrdita izključno odgovorni projektant arhitekture in odgovorni vodja projekta.
- Vse potrditve, pregledi, spremembe ipd. s strani odgovornih projektantov morajo biti pisne in hkrati navedene v gradbenem dnevniku
- Za izvajanje tlakov obvezno gledati sestave tlakov in tehnične popise.
- Vse sestave konstrukcij je potrebno preveriti v tekstualnem delu načrta.
- Pred izvedbo temeljne plošče obvezno preveriti vse detajle izvedbe hidroizolacije pod objektom.
- Izvedba oken in vrat je prikazana v posebnih shemah in detajlih.
- Za vse vidne izvedbe, detajle, barve in materiale je potrebno predložiti vzorec v potrditev arhitektu!

Izvedba prebojev v betonih:
- do Ø150 mm se vrtajo, vrtanje v nosilce preveriti pri odgovornem projektantu gradbenih konstrukcij,
- za več kot Ø150 mm so preboji vrisani in opisani (dimenzionirani) v načrtu arh. in grad. konstr.,
- preboje manjših premerov, kot npr. cevi ogrevanja, obvezno izvajati po projektih instalacij,
- oznake prebojev: Preboj dim. 00 x 00 (širina x višina v cm!), SKP/ZKP/CP (relativne na izhodiščno točko),
- preboje v betonih ustrezno požarno in akustično zapreti in zatesniti skladno z zahtevami zasnove požarne varnosti,
- pozicije vidnih instalacij pred vgradnjo uskladiti z arhitektom.

Legenda opisov v risbi – višinske kote konstruktivnih elementov
ZKN - zgornja kota AB nosilca
SKN - spodnja kota AB nosilca
ZKP - zgornja kota preboja
SKP - spodnja kota preboja
CP - središče (kroga) preboja

OPOMBA:
Risbe v načrtu arhitekture so glavne risbe, po katerih se objekt izvaja. V primeru kakršnihkoli neskladij ostalih načrtov instalacij itd. s temi risbami takoj obvestiti odgovornega vodjo projekta ter izvedbo skladiti z arhitektom in ostalimi projektanti!

LEGENDA

- armiran beton
- opečnata konsturkcija
- temelj
- elektro vod
- vodovod
- telekomunikacijski vod
- izolacija - mineralna volna
- križno lepljen les
- fekalna kanalizacija
- drenaža
- meteorna kanalizacija
- izolacija - EPS
- izolacija - XPS
- notranja oprema
- čepasta folija
- hidroizolacija

od-do
arhitektura

OD-DO d.o.o.
Vošnjakova ulica 6
SI-1000 Ljubljana
info@od-do.si
+386 31 794 394

vsebina lista	**Prerez P1**		
projektant	OD-DO d.o.o. Vošnjakova ulica 6 1000 Ljubljana	*vodja projekta*	Matic Škarabot, mag. inž. arh., ZAPS 2275 PA
investitor	Mestna občina Kranj Slovenski trg 1, 4000 Kranj	*sodelavci*	Nika Razpet, abs. arh. Aleš Žmavc, mag. inž. arh.
naziv gradnje	**Objekt zobne ambulante OŠ Predoslje**		
št. projekta	146_2023		
vrsta načrta	Tehnični prikazi		
datum izdelave	April 2024		
merilo	1:50	*št. risbe*	**TP2.1**
vrsta projektne dokumentacije	**PZI**		

PREREZ P2

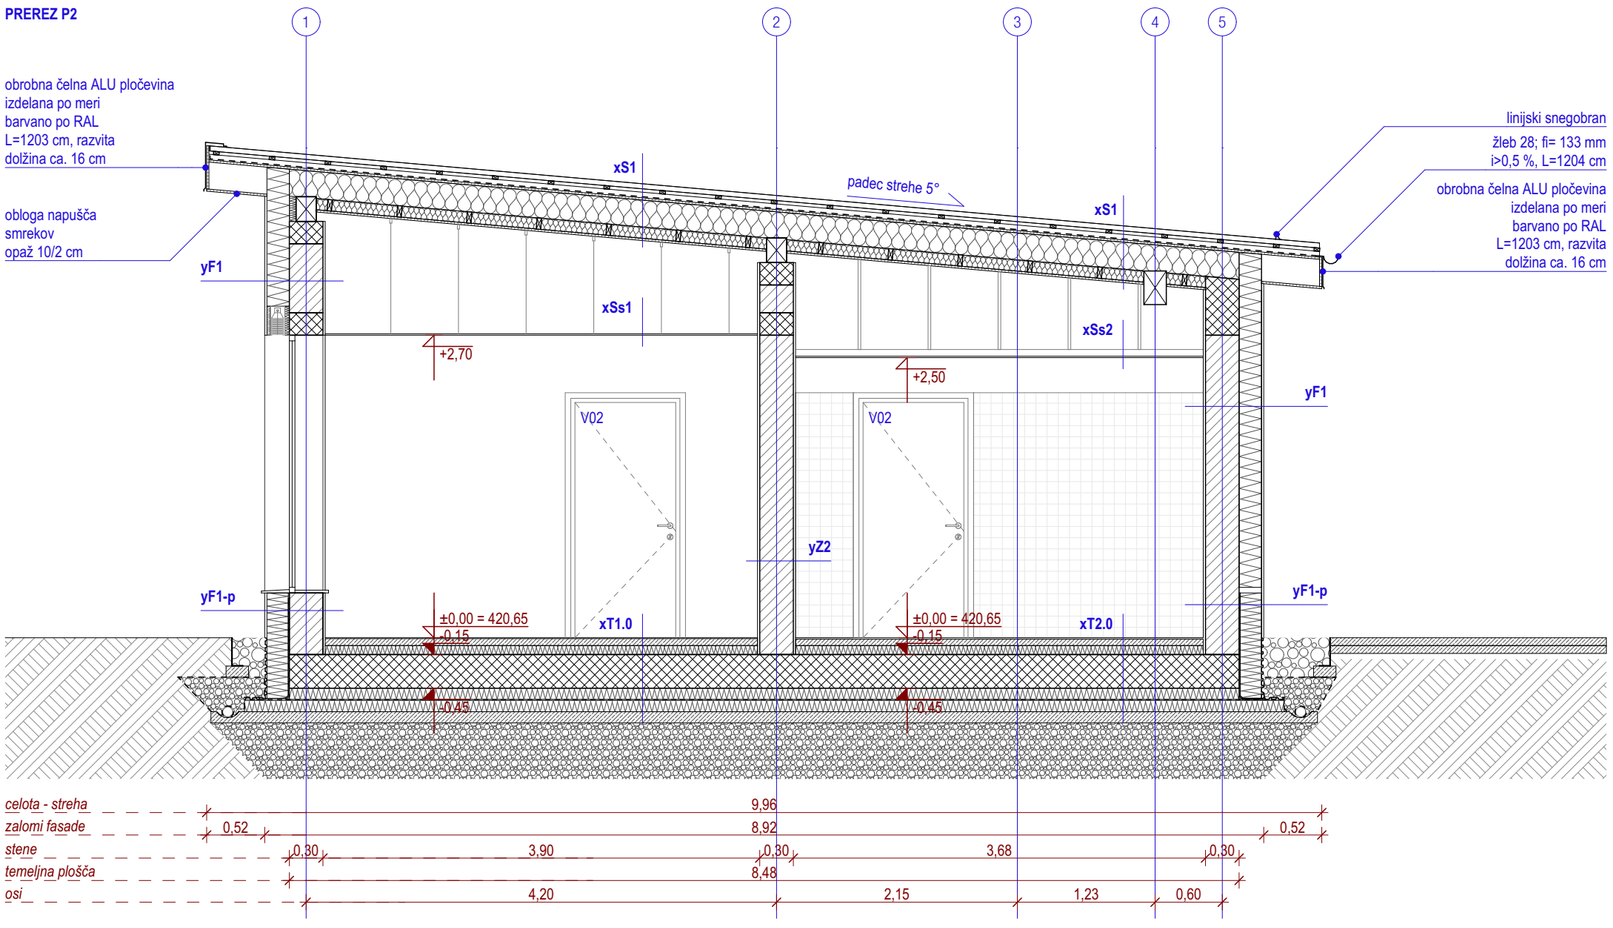

- Vse višinske kote so relativne glede na izhodiščno ±0,00 = 420,65 m.n.v.
- Vse kote, višine in mere je potrebno preveriti na gradbišču glede na izvedeno stanje.
- Izvajalec in nadzorni organ sta dolžna preveriti posamezne elemente ali dele zgradbe v vseh načrtih projekta in morebitna neskladja nemudoma sporočiti odg. vodji projekta. Samovoljno prilagajanje ni dopustno!
- Pri izvedbi obvezno skupaj gledati PZI projekte arhitekture, gradbenih konstrukcij, strojnih instalacij, elektro instalacij ter vse priložene sheme in detajle!
- Pred izvedbo prebojev, utorov, niš in razvodov nujno preveriti skladnost vseh projektov instalacij, gradbenih konstrukcij in arhitekture, v primeru morebitnih neskladij pred izvedbo konzultirati arhitekta in odgovorne projektante!
- Potek instalacij je izvajalec dolžan preveriti pred začetkom betonskih del in jih pri tem tudi upoštevati.
- Vse dimenzije konstrukcijskih elementov mora pred vgradnjo preveriti odgovorni projektant gradbenih konstrukcij v okviru projektantskega nadzora.
- Gradbeno jamo si mora ogledati izdelovalec geomehanske študije in pisno potrditi geološko sestavo in koto temeljenja.
- Vse spremembe zunanjosti objekta lahko potrdita izključno odgovorni projektant arhitekture in odgovorni vodja projekta.
- Vse potrditve, pregledi, spremembe ipd. s strani odgovornih projektantov morajo biti pisne in hkrati navedene v gradbenem dnevniku
- Za izvajanje tlakov obvezno gledati sestave tlakov in tehnične popise.
- Vse sestave konstrukcij je potrebno preveriti v tekstualnem delu načrta.
- Pred izvedbo temeljne plošče obvezno preveriti vse detajle izvedbe hidroizolacije pod objektom.
- Izvedba oken in vrat je prikazana v posebnih shemah in detajlih.
- Za vse vidne izvedbe, detajle, barve in materiale je potrebno predložiti vzorec v potrditev arhitektu!

Izvedba prebojev v betonih:
- do Ø150 mm se vrtajo, vrtanje v nosilce preveriti pri odgovornem projektantu gradbenih konstrukcij,
- za več kot Ø150 mm so preboji vrisani in opisani (dimenzionirani) v načrtu arh. in grad. konstr.,
- preboje manjših premerov, kot npr. cevi ogrevanja, obvezno izvajati po projektih instalacij,
- oznake prebojev: Preboj dim. 00 x 00 (širina x višina v cm!), SKP/ZKP/CP (relativne na izhodiščno točko),
- preboje v betonih ustrezno požarno in akustično zapreti in zatesniti skladno z zahtevami zasnove požarne varnosti,
- pozicije vidnih instalacij pred vgradnjo uskladiti z arhitektom.

Legenda opisov v risbi – višinske kote konstruktivnih elementov
ZKN - zgornja kota AB nosilca
SKN - spodnja kota AB nosilca
ZKP - zgornja kota preboja
SKP - spodnja kota preboja
CP - središče (kroga) preboja

OPOMBA:
Risbe v načrtu arhitekture so glavne risbe, po katerih se objekt izvaja. V primeru kakršnihkoli neskladij ostalih načrtov instalacij itd. s temi risbami takoj obvestiti odgovornega vodjo projekta ter izvedbo skladiti z arhitektom in ostalimi projektanti!

LEGENDA

- armiran beton
- opečnata konsturkcija
- temelj
- elektro vod
- vodovod
- telekomunikacijski vod
- izolacija - mineralna volna
- križno lepljen les
- fekalna kanalizacija
- drenaža
- meteorna kanalizacija
- izolacija - EPS
- izolacija - XPS
- notranja oprema
- čepasta folija
- hidroizolacija

od-do
arhitektura

OD-DO d.o.o.
Vošnjakova ulica 6
SI-1000 Ljubljana
info@od-do.si
+386 31 794 394

vsebina lista	**Prerez P2**		
projektant	OD-DO d.o.o. Vošnjakova ulica 6 1000 Ljubljana	*vodja projekta*	Matic Škarabot, mag. inž. arh., ZAPS 2275 PA
investitor	Mestna občina Kranj Slovenski trg 1, 4000 Kranj	*sodelavci*	Nika Razpet, abs. arh. Aleš Žmavc, mag. inž. arh.
naziv gradnje	**Objekt zobne ambulante OŠ Predoslje**		
št. projekta	146_2023		
vrsta načrta	Tehnični prikazi		
datum izdelave	April 2024		
merilo	1:50	*št. risbe*	**TP2.2**
vrsta projektne dokumentacije	**PZI**		

PREREZ P3

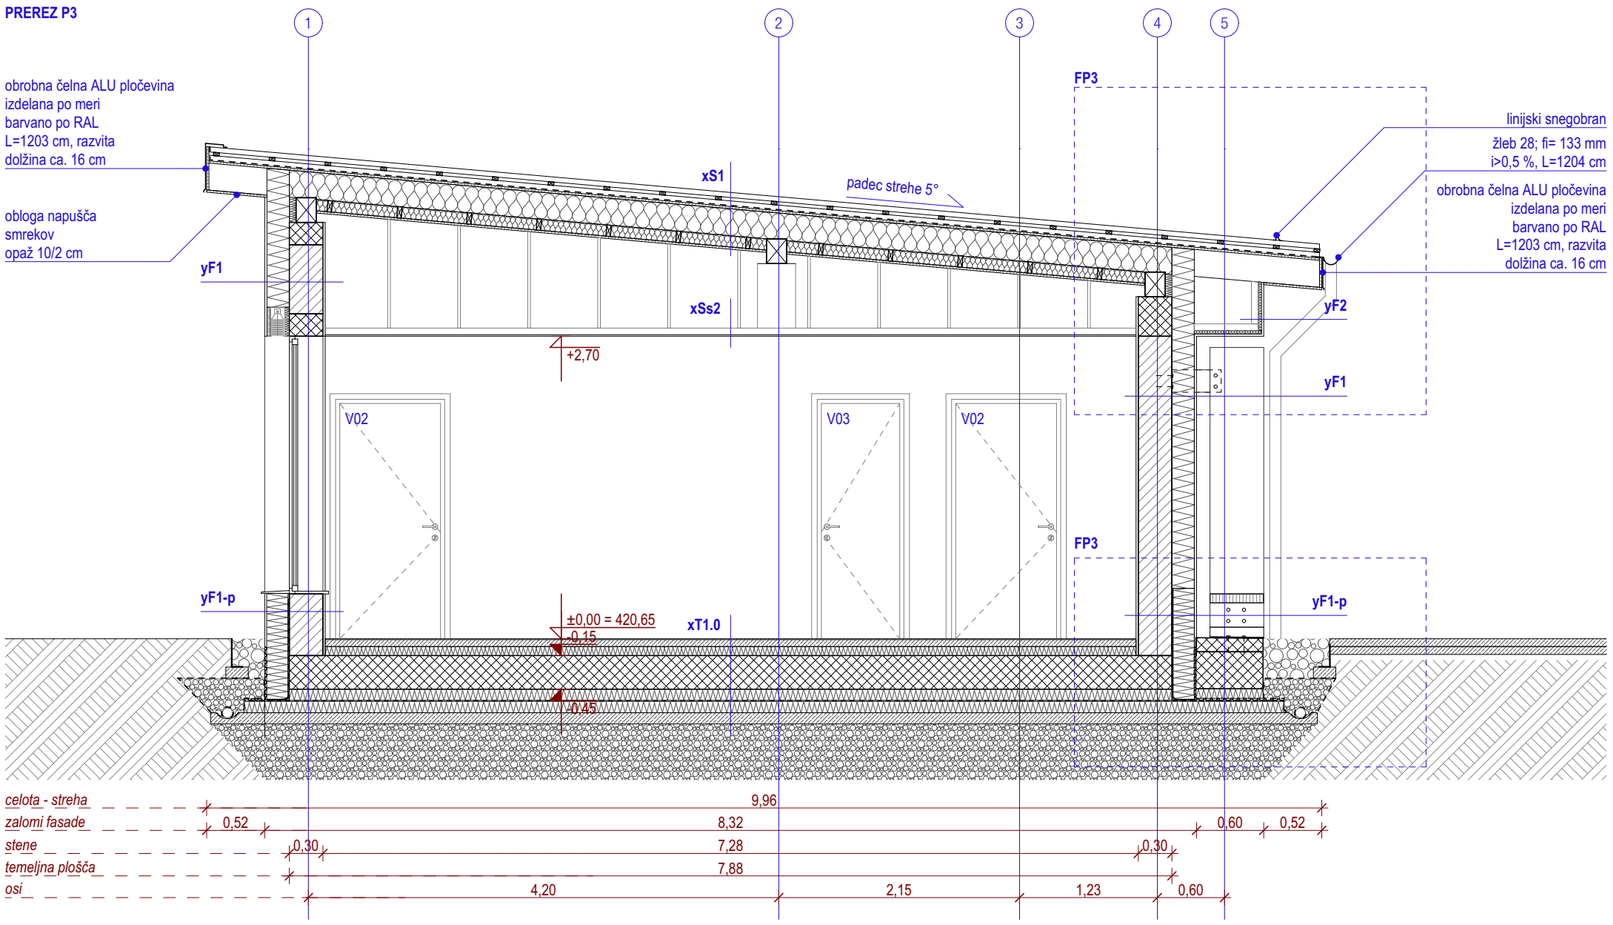

- Vse višinske kote so relativne glede na izhodiščno ±0,00 = 420,65 m.n.v.
- Vse kote, višine in mere je potrebno preveriti na gradbišču glede na izvedeno stanje.
- Izvajalec in nadzorni organ sta dolžna preveriti posamezne elemente ali dele zgradbe v vseh načrtih projekta in morebitna neskladja nemudoma sporočiti odg. vodji projekta. Samovoljno prilagajanje ni dopustno!
- Pri izvedbi obvezno skupaj gledati PZI projekte arhitekture, gradbenih konstrukcij, strojnih instalacij, elektro instalacij ter vse priložene sheme in detajle!
- Pred izvedbo prebojev, utorov, niš in razvodov nujno preveriti skladnost vseh projektov instalacij, gradbenih konstrukcij in arhitekture, v primeru morebitnih neskladij pred izvedbo konzultirati arhitekta in odgovorne projektante!
- Potek instalacij je izvajalec dolžan preveriti pred začetkom betonskih del in jih pri tem tudi upoštevati.
- Vse dimenzije konstrukcijskih elementov mora pred vgradnjo preveriti odgovorni projektant gradbenih konstrukcij v okviru projektantskega nadzora.
- Gradbeno jamo si mora ogledati izdelovalec geomehanske študije in pisno potrditi geološko sestavo in koto temeljenja.
- Vse spremembe zunanjosti objekta lahko potrdita izključno odgovorni projektant arhitekture in odgovorni vodja projekta.
- Vse potrditve, pregledi, spremembe ipd. s strani odgovornih projektantov morajo biti pisne in hkrati navedene v gradbenem dnevniku
- Za izvajanje tlakov obvezno gledati sestave tlakov in tehnične popise.
- Vse sestave konstrukcij je potrebno preveriti v tekstualnem delu načrta.
- Pred izvedbo temeljne plošče obvezno preveriti vse detajle izvedbe hidroizolacije pod objektom.
- Izvedba oken in vrat je prikazana v posebnih shemah in detajlih.
- Za vse vidne izvedbe, detajle, barve in materiale je potrebno predložiti vzorec v potrditev arhitektu!

Izvedba prebojev v betonih:
- do Ø150 mm se vrtajo, vrtanje v nosilce preveriti pri odgovornem projektantu gradbenih konstrukcij,
- za več kot Ø150 mm so preboji vrisani in opisani (dimenzionirani) v načrtu arh. in grad. konstr.,
- preboje manjših premerov, kot npr. cevi ogrevanja, obvezno izvajati po projektih instalacij,
- oznake prebojev: Preboj dim. 00 x 00 (širina x višina v cm!), SKP/ZKP/CP (relativne na izhodiščno točko),
- preboje v betonih ustrezno požarno in akustično zapreti in zatesniti skladno z zahtevami zasnove požarne varnosti,
- pozicije vidnih instalacij pred vgradnjo uskladiti z arhitektom.

Legenda opisov v risbi – višinske kote konstruktivnih elementov
ZKN - zgornja kota AB nosilca
SKN - spodnja kota AB nosilca
ZKP - zgornja kota preboja
SKP - spodnja kota preboja
CP - središče (kroga) preboja

OPOMBA:
Risbe v načrtu arhitekture so glavne risbe, po katerih se objekt izvaja. V primeru kakršnihkoli neskladij ostalih načrtov instalacij itd. s temi risbami takoj obvestiti odgovornega vodjo projekta ter izvedbo skladiti z arhitektom in ostalimi projektanti!

LEGENDA

- armiran beton
- opečnata konsturkcija
- temelj
- elektro vod
- vodovod
- telekomunikacijski vod
- izolacija - mineralna volna
- križno lepljen les
- fekalna kanalizacija
- drenaža
- meteorna kanalizacija
- izolacija - EPS
- izolacija - XPS
- notranja oprema
- čepasta folija
- hidroizolacija

od-do
arhitektura

OD-DO d.o.o.
Vošnjakova ulica 6
SI-1000 Ljubljana
info@od-do.si
+386 31 794 394

vsebina lista	**Prerez P3**		
projektant	OD-DO d.o.o. Vošnjakova ulica 6 1000 Ljubljana	*vodja projekta*	Matic Škarabot, mag. inž. arh., ZAPS 2275 PA
investitor	Mestna občina Kranj Slovenski trg 1, 4000 Kranj	*sodelavci*	Nika Razpet, abs. arh. Aleš Žmavc, mag. inž. arh.
naziv gradnje	**Objekt zobne ambulante OŠ Predoslje**		
št. projekta	146_2023		
vrsta načrta	Tehnični prikazi		
datum izdelave	April 2024		
merilo	1:50	*št. risbe*	**TP2.3**
vrsta projektne dokumentacije	**PZI**		

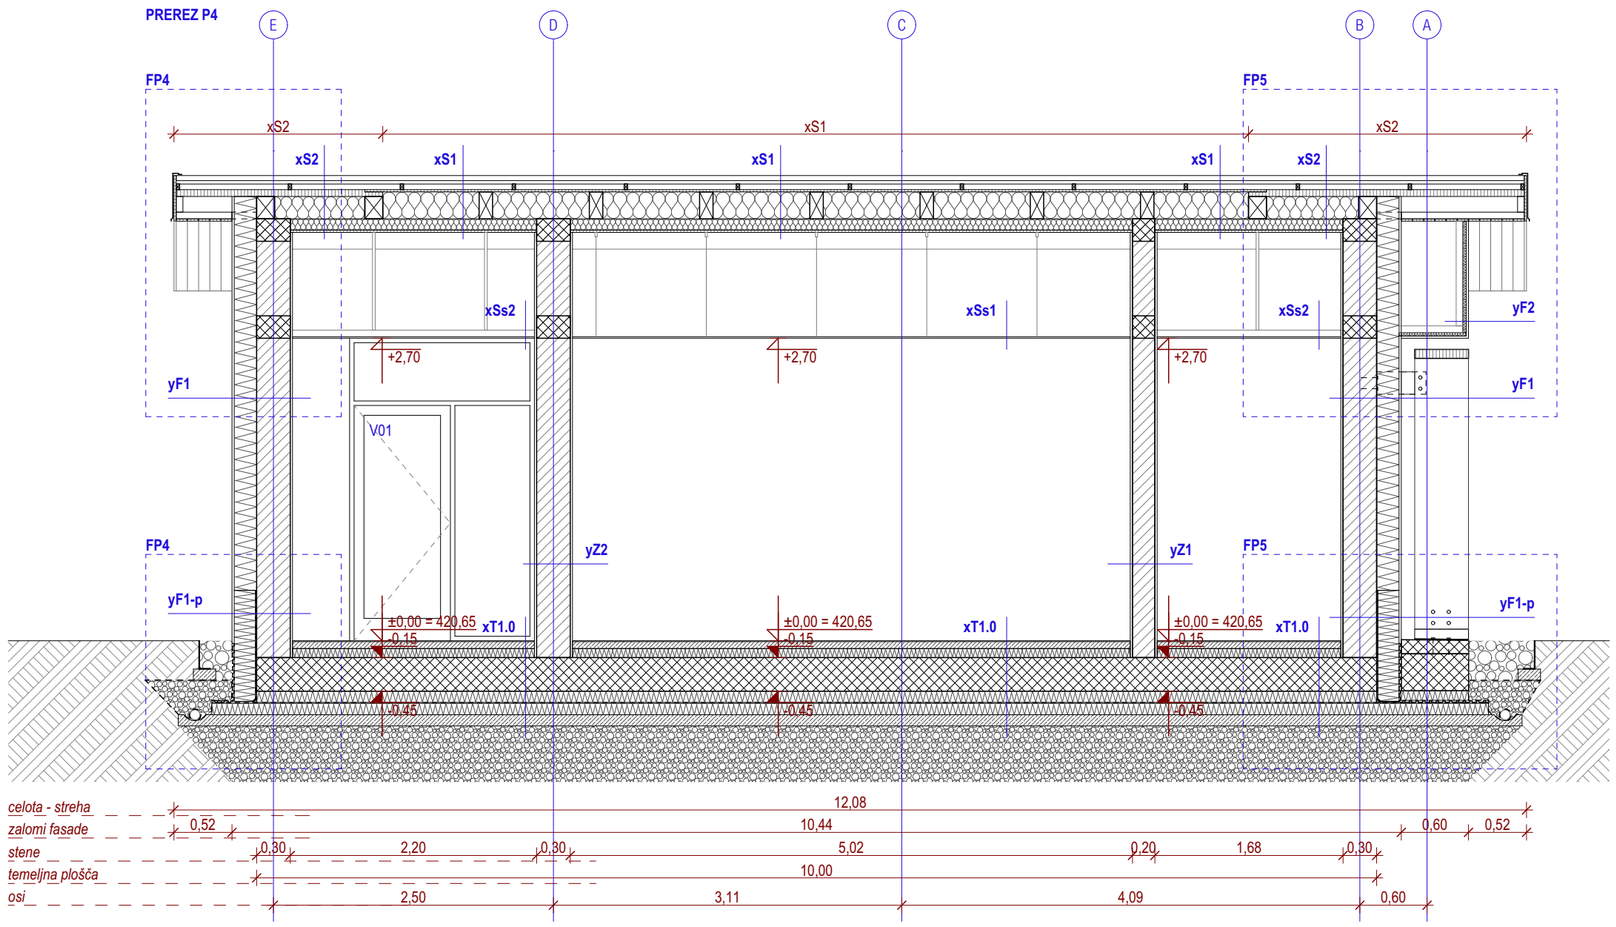

- Vse višinske kote so relativne glede na izhodiščno ±0,00 = 420,65 m.n.v.
- Vse kote, višine in mere je potrebno preveriti na gradbišču glede na izvedeno stanje.
- Izvajalec in nadzorni organ sta dolžna preveriti posamezne elemente ali dele zgradbe v vseh načrtih projekta in morebitna neskladja nemudoma sporočiti odg. vodji projekta. Samovoljno prilagajanje ni dopustno!
- Pri izvedbi obvezno skupaj gledati PZI projekte arhitekture, gradbenih konstrukcij, strojnih instalacij, elektro instalacij ter vse priložene sheme in detajle!
- Pred izvedbo prebojev, utorov, niš in razvodov nujno preveriti skladnost vseh projektov instalacij, gradbenih konstrukcij in arhitekture, v primeru morebitnih neskladij pred izvedbo konzultirati arhitekta in odgovorne projektante!
- Potek instalacij je izvajalec dolžan preveriti pred začetkom betonskih del in jih pri tem tudi upoštevati.
- Vse dimenzije konstrukcijskih elementov mora pred vgradnjo preveriti odgovorni projektant gradbenih konstrukcij v okviru projektantskega nadzora.
- Gradbeno jamo si mora ogledati izdelovalec geomehanske študije in pisno potrditi geološko sestavo in koto temeljenja.
- Vse spremembe zunanjosti objekta lahko potrdita izključno odgovorni projektant arhitekture in odgovorni vodja projekta.
- Vse potrditve, pregledi, spremembe ipd. s strani odgovornih projektantov morajo biti pisne in hkrati navedene v gradbenem dnevniku
- Za izvajanje tlakov obvezno gledati sestave tlakov in tehnične popise.
- Vse sestave konstrukcij je potrebno preveriti v tekstualnem delu načrta.
- Pred izvedbo temeljne plošče obvezno preveriti vse detajle izvedbe hidroizolacije pod objektom.
- Izvedba oken in vrat je prikazana v posebnih shemah in detajlih.
- Za vse vidne izvedbe, detajle, barve in materiale je potrebno predložiti vzorec v potrditev arhitektu!

Izvedba prebojev v betonih:
- do Ø150 mm se vrtajo, vrtanje v nosilce preveriti pri odgovornem projektantu gradbenih konstrukcij,
- za več kot Ø150 mm so preboji vrisani in opisani (dimenzionirani) v načrtu arh. in grad. konstr.,
- preboje manjših premerov, kot npr. cevi ogrevanja, obvezno izvajati po projektih instalacij,
- oznake prebojev: Preboj dim. 00 x 00 (širina x višina v cm!), SKP/ZKP/CP (relativne na izhodiščno točko),
- preboje v betonih ustrezno požarno in akustično zapreti in zatesniti skladno z zahtevami zasnove požarne varnosti,
- pozicije vidnih instalacij pred vgradnjo uskladiti z arhitektom.

Legenda opisov v risbi – višinske kote konstruktivnih elementov
ZKN - zgornja kota AB nosilca
SKN - spodnja kota AB nosilca
ZKP - zgornja kota preboja
SKP - spodnja kota preboja
CP - središče (kroga) preboja

OPOMBA:
Risbe v načrtu arhitekture so glavne risbe, po katerih se objekt izvaja. V primeru kakršnihkoli neskladij ostalih načrtov instalacij itd. s temi risbami takoj obvestiti odgovornega vodjo projekta ter izvedbo skladiti z arhitektom in ostalimi projektanti!

LEGENDA

- armiran beton
- opečnata konsturkcija
- temelj
- elektro vod
- vodovod
- telekomunikacijski vod
- izolacija - mineralna volna
- križno lepljen les
- fekalna kanalizacija
- drenaža
- meteorna kanalizacija
- izolacija - EPS
- izolacija - XPS
- notranja oprema
- čepasta folija
- hidroizolacija

od-do
arhitektura

OD-DO d.o.o.
Vošnjakova ulica 6
SI-1000 Ljubljana
info@od-do.si
+386 31 794 394

vsebina lista	**Prerez P4**		
projektant	OD-DO d.o.o. Vošnjakova ulica 6 1000 Ljubljana	*vodja projekta*	Matic Škarabot, mag. inž. arh., ZAPS 2275 PA
investitor	Mestna občina Kranj Slovenski trg 1, 4000 Kranj	*sodelavci*	Nika Razpet, abs. arh. Aleš Žmavc, mag. inž. arh.
naziv gradnje	**Objekt zobne ambulante OŠ Predoslje**		
št. projekta	146_2023		
vrsta načrta	Tehnični prikazi		
datum izdelave	April 2024		
merilo	1:50	*št. risbe*	**TP2.4**
vrsta projektne dokumentacije	**PZI**		

ZAHODNA FASADA

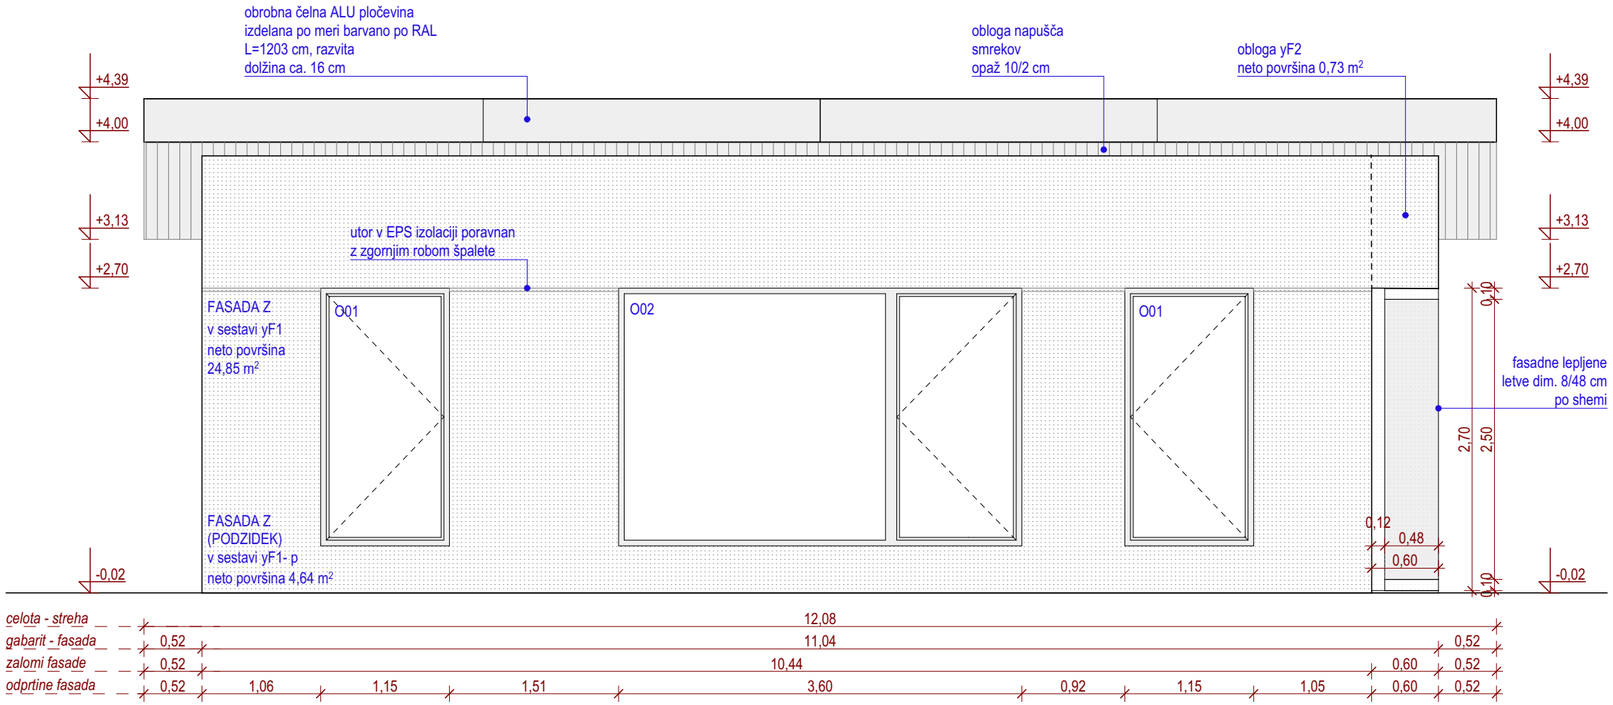

VZHODNA FASADA

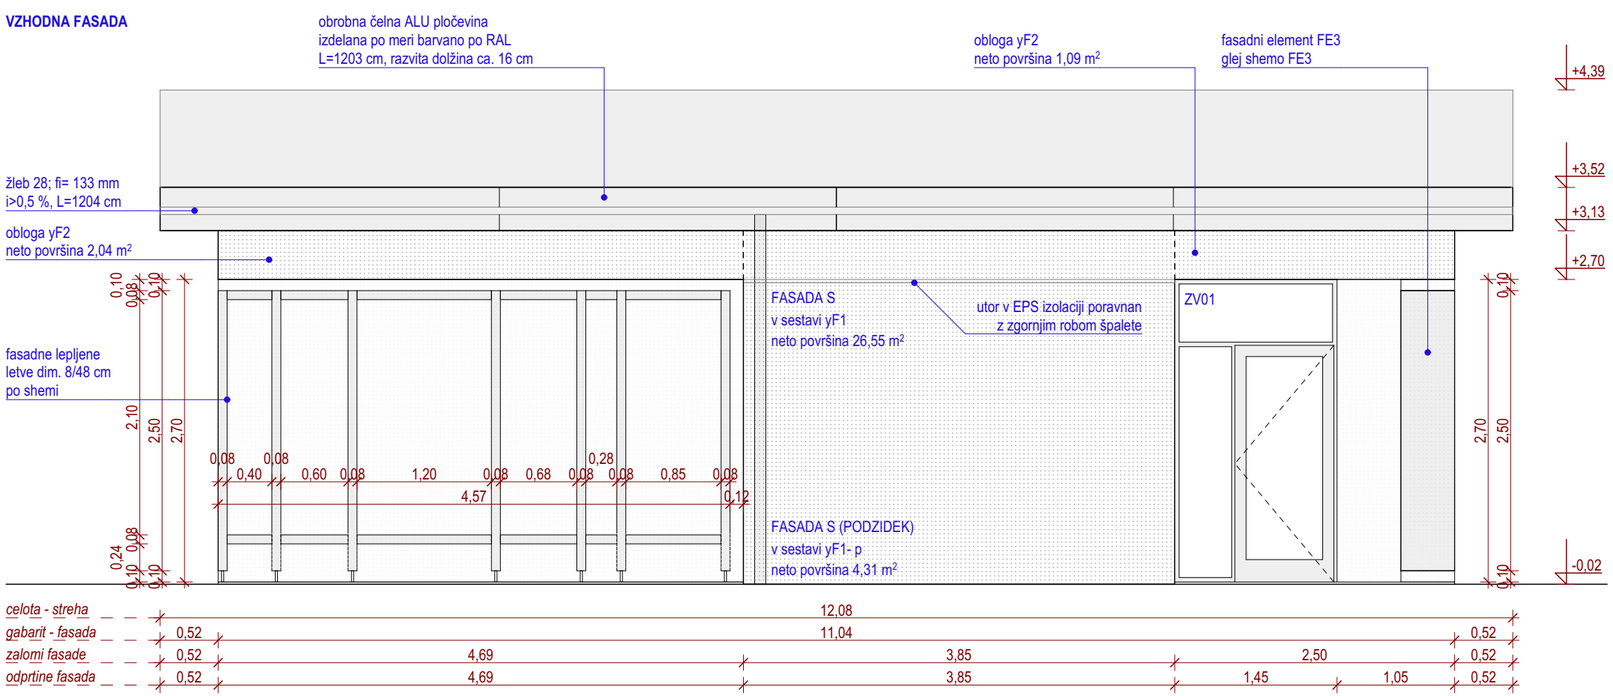

- Vse višinske kote so relativne glede na izhodiščno ±0,00 = 420,65 m.n.v.
- Vse kote, višine in mere je potrebno preveriti na gradbišču glede na izvedeno stanje.
- Izvajalec in nadzorni organ sta dolžna preveriti posamezne elemente ali dele zgradbe v vseh načrtih projekta in morebitna neskladja nemudoma sporočiti odg. vodji projekta. Samovoljno prilagajanje ni dopustno!
- Pri izvedbi obvezno skupaj gledati PZI projekte arhitekture, gradbenih konstrukcij, strojnih instalacij, elektro instalacij ter vse priložene sheme in detajle!
- Pred izvedbo prebojev, utorov, niš in razvodov nujno preveriti skladnost vseh projektov instalacij, gradbenih konstrukcij in arhitekture, v primeru morebitnih neskladij pred izvedbo konzultirati arhitekta in odgovorne projektante!
- Potek instalacij je izvajalec dolžan preveriti pred začetkom betonskih del in jih pri tem tudi upoštevati.
- Vse dimenzije konstrukcijskih elementov mora pred vgradnjo preveriti odgovorni projektant gradbenih konstrukcij v okviru projektantskega nadzora.
- Gradbeno jamo si mora ogledati izdelovalec geomehanske študije in pisno potrditi geološko sestavo in koto temeljenja.
- Vse spremembe zunanjosti objekta lahko potrdita izključno odgovorni projektant arhitekture in odgovorni vodja projekta.
- Vse potrditve, pregledi, spremembe ipd. s strani odgovornih projektantov morajo biti pisne in hkrati navedene v gradbenem dnevniku
- Za izvajanje tlakov obvezno gledati sestave tlakov in tehnične popise.
- Vse sestave konstrukcij je potrebno preveriti v tekstualnem delu načrta.
- Pred izvedbo temeljne plošče obvezno preveriti vse detajle izvedbe hidroizolacije pod objektom.
- Izvedba oken in vrat je prikazana v posebnih shemah in detajlih.
- Za vse vidne izvedbe, detajle, barve in materiale je potrebno predložiti vzorec v potrditev arhitektu!

Izvedba prebojev v betonih:
- do Ø150 mm se vrtajo, vrtanje v nosilce preveriti pri odgovornem projektantu gradbenih konstrukcij,
- za več kot Ø150 mm so preboji vrisani in opisani (dimenzionirani) v načrtu arh. in grad. konstr.,
- preboje manjših premerov, kot npr. cevi ogrevanja, obvezno izvajati po projektih instalacij,
- oznake prebojev: Preboj dim. 00 x 00 (širina x višina v cm!), SKP/ZKP/CP (relativne na izhodiščno točko),
- preboje v betonih ustrezno požarno in akustično zapreti in zatesniti skladno z zahtevami zasnove požarne varnosti,
- pozicije vidnih instalacij pred vgradnjo uskladiti z arhitektom.

Legenda opisov v risbi – višinske kote konstruktivnih elementov
ZKN - zgornja kota AB nosilca
SKN - spodnja kota AB nosilca
ZKP - zgornja kota preboja
SKP - spodnja kota preboja
CP - središče (kroga) preboja

OPOMBA:
Risbe v načrtu arhitekture so glavne risbe, po katerih se objekt izvaja. V primeru kakršnihkoli neskladij ostalih načrtov instalacij itd. s temi risbami takoj obvestiti odgovornega vodjo projekta ter izvedbo skladiti z arhitektom in ostalimi projektanti!

LEGENDA

- armiran beton
- opečnata konsturkcija
- temelj
- elektro vod
- vodovod
- telekomunikacijski vod
- izolacija - mineralna volna
- križno lepljen les
- fekalna kanalizacija
- drenaža
- meteorna kanalizacija
- izolacija - EPS
- izolacija - XPS
- notranja oprema
- čepasta folija
- hidroizolacija

od-do
arhitektura

OD-DO d.o.o.
Vošnjakova ulica 6
SI-1000 Ljubljana
info@od-do.si
+386 31 794 394

vsebina lista	**Vzhodna fasada, zahodna fasada**		
projektant	OD-DO d.o.o. Vošnjakova ulica 6 1000 Ljubljana	*vodja projekta*	Matic Škarabot, mag. inž. arh., ZAPS 2275 PA
investitor	Mestna občina Kranj Slovenski trg 1, 4000 Kranj	*sodelavci*	Nika Razpet, abs. arh. Aleš Žmavc, mag. inž. arh.
naziv gradnje	**Objekt zobne ambulante OŠ Predoslje**		
št. projekta	146_2023		
vrsta načrta	Tehnični prikazi		
datum izdelave	April 2024		
merilo	1:50	*št. risbe*	**TP3.1**
vrsta projektne dokumentacije	**PZI**		

JUŽNA FASADA

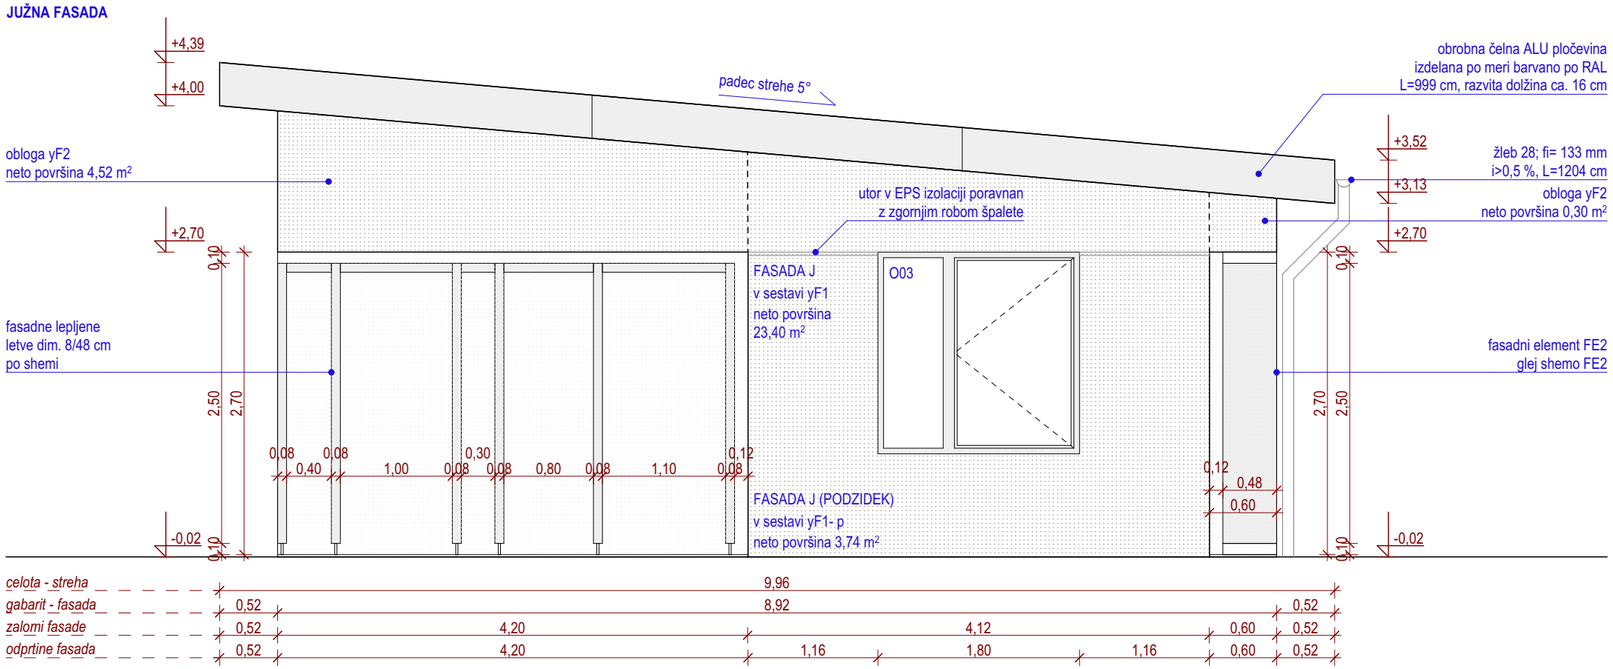

SEVERNA FASADA

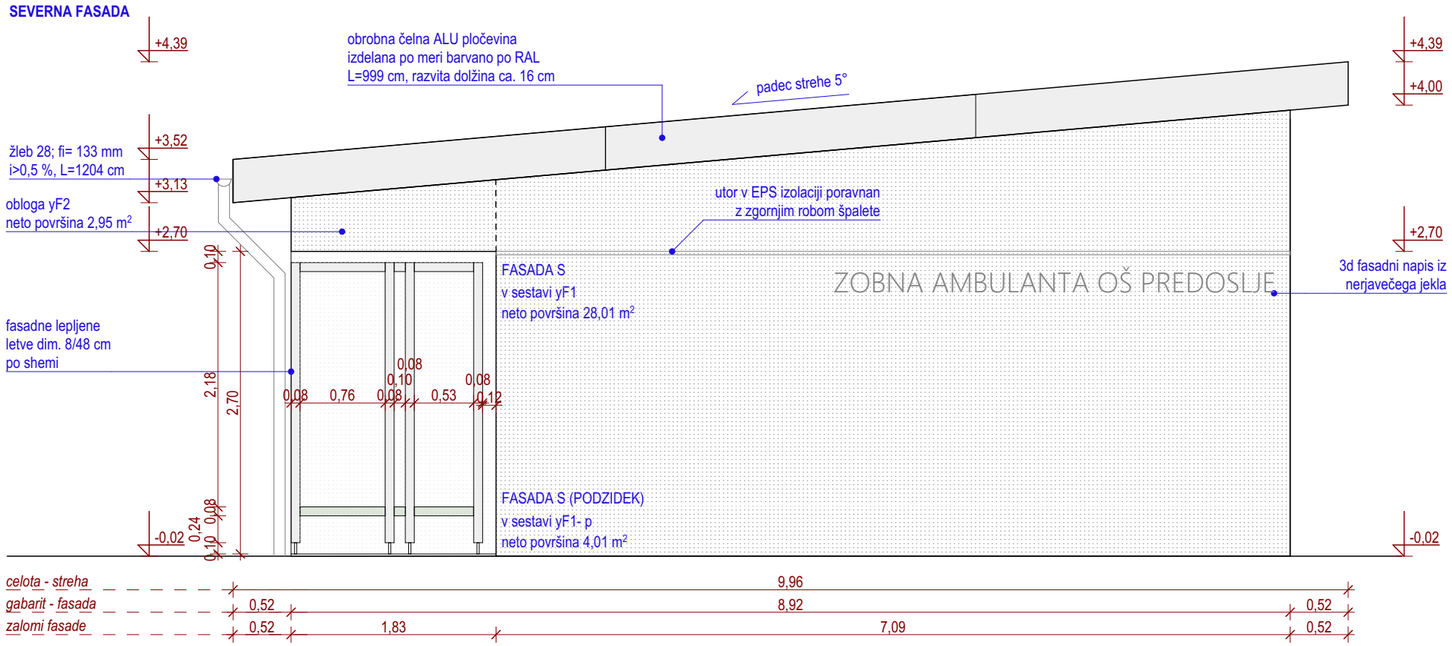

- Vse višinske kote so relativne glede na izhodiščno ±0,00 = 420,65 m.n.v.
- Vse kote, višine in mere je potrebno preveriti na gradbišču glede na izvedeno stanje.
- Izvajalec in nadzorni organ sta dolžna preveriti posamezne elemente ali dele zgradbe v vseh načrtih projekta in morebitna neskladja nemudoma sporočiti odg. vodji projekta. Samovoljno prilagajanje ni dopustno!
- Pri izvedbi obvezno skupaj gledati PZI projekte arhitekture, gradbenih konstrukcij, strojnih instalacij, elektro instalacij ter vse priložene sheme in detajle!
- Pred izvedbo prebojev, utorov, niš in razvodov nujno preveriti skladnost vseh projektov instalacij, gradbenih konstrukcij in arhitekture, v primeru morebitnih neskladij pred izvedbo konzultirati arhitekta in odgovorne projektante!
- Potek instalacij je izvajalec dolžan preveriti pred začetkom betonskih del in jih pri tem tudi upoštevati.
- Vse dimenzije konstrukcijskih elementov mora pred vgradnjo preveriti odgovorni projektant gradbenih konstrukcij v okviru projektantskega nadzora.
- Gradbeno jamo si mora ogledati izdelovalec geomehanske študije in pisno potrditi geološko sestavo in koto temeljenja.
- Vse spremembe zunanjosti objekta lahko potrdita izključno odgovorni projektant arhitekture in odgovorni vodja projekta.
- Vse potrditve, pregledi, spremembe ipd. s strani odgovornih projektantov morajo biti pisne in hkrati navedene v gradbenem dnevniku
- Za izvajanje tlakov obvezno gledati sestave tlakov in tehnične popise.
- Vse sestave konstrukcij je potrebno preveriti v tekstualnem delu načrta.
- Pred izvedbo temeljne plošče obvezno preveriti vse detajle izvedbe hidroizolacije pod objektom.
- Izvedba oken in vrat je prikazana v posebnih shemah in detajlih.
- Za vse vidne izvedbe, detajle, barve in materiale je potrebno predložiti vzorec v potrditev arhitektu!

Izvedba prebojev v betonih:
- do Ø150 mm se vrtajo, vrtanje v nosilce preveriti pri odgovornem projektantu gradbenih konstrukcij,
- za več kot Ø150 mm so preboji vrisani in opisani (dimenzionirani) v načrtu arh. in grad. konstr.,
- preboje manjših premerov, kot npr. cevi ogrevanja, obvezno izvajati po projektih instalacij,
- oznake prebojev: Preboj dim. 00 x 00 (širina x višina v cm!), SKP/ZKP/CP (relativne na izhodiščno točko),
- preboje v betonih ustrezno požarno in akustično zapreti in zatesniti skladno z zahtevami zasnove požarne varnosti,
- pozicije vidnih instalacij pred vgradnjo uskladiti z arhitektom.

Legenda opisov v risbi – višinske kote konstruktivnih elementov
ZKN - zgornja kota AB nosilca
SKN - spodnja kota AB nosilca
ZKP - zgornja kota preboja
SKP - spodnja kota preboja
CP - središče (kroga) preboja

OPOMBA:
Risbe v načrtu arhitekture so glavne risbe, po katerih se objekt izvaja. V primeru kakršnihkoli neskladij ostalih načrtov instalacij itd. s temi risbami takoj obvestiti odgovornega vodjo projekta ter izvedbo skladiti z arhitektom in ostalimi projektanti!

LEGENDA

- armiran beton
- opečnata konsturkcija
- temelj
- elektro vod
- vodovod
- telekomunikacijski vod
- izolacija - mineralna volna
- križno lepljen les
- fekalna kanalizacija
- drenaža
- meteorna kanalizacija
- izolacija - EPS
- izolacija - XPS
- notranja oprema
- čepasta folija
- hidroizolacija

od-do
arhitektura

OD-DO d.o.o.
Vošnjakova ulica 6
SI-1000 Ljubljana
info@od-do.si
+386 31 794 394

vsebina lista	**Južna fasada, severna fasada**		
projektant	OD-DO d.o.o. Vošnjakova ulica 6 1000 Ljubljana	*vodja projekta*	Matic Škarabot, mag. inž. arh., ZAPS 2275 PA
investitor	Mestna občina Kranj Slovenski trg 1, 4000 Kranj	*sodelavci*	Nika Razpet, abs. arh. Aleš Žmavc, mag. inž. arh.
naziv gradnje	**Objekt zobne ambulante OŠ Predoslje**		
št. projekta	146_2023		
vrsta načrta	Tehnični prikazi		
datum izdelave	April 2024		
merilo	1:50	*št. risbe*	**TP3.2**
vrsta projektne dokumentacije	**PZI**		

ZV01 Vhodna vrata - 145 / 270cm

število: **1 kos** smer odpiranja: **0x L 1x D**

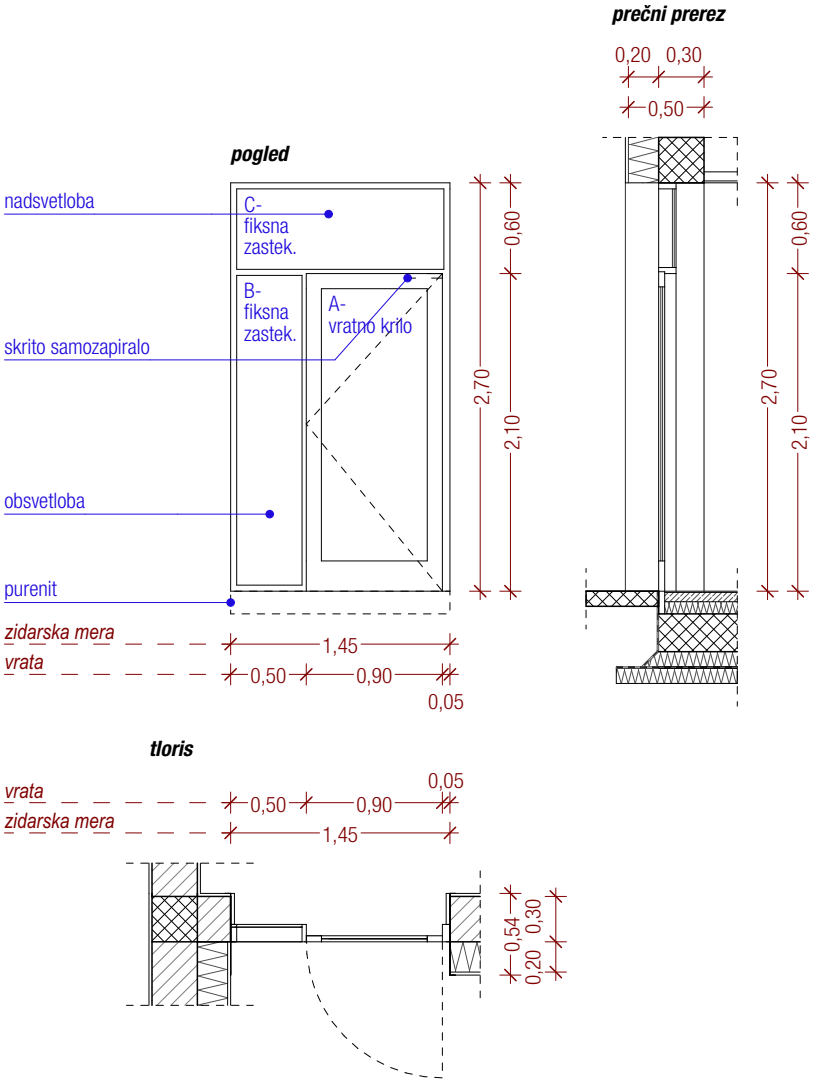

zidarska mera	145 / 270 cm
svetla mera prehoda	90 / 210 cm (A - vratno krilo), 50/210 cm (B - fiksna zasteklitev), 145/60 cm (C-fiksna zasteklitev)
vgradnja	vrata potrebno zrakotesno vgraditi v opečnato steno v fasadni termoizolacijski sloj preko ustreznih konzol oz. purenita, kjer je to potrebn, RAL montaža
odpiranje	krilno odpiranje
vratni okvir in krilo	alu barvani profili s prekinjenim termičnim mostom, strukturno barvani po barvi RAL po izboru projektanta mat, zastekljeno alu krilo, okvir v enaki obdelavi kot podboj, krilo poravnano z ravnino okvirja
obdelava	krilo in okvir alu barvanih profilov, strukturno barvani po barvi RAL po izboru projektanta mat
zasteklitev	2-slojno toplotno izolacijsko steklo Ug<0,65 W/m2K, g>50%; zun. steklo kaljeno, notr. steklo lepljeno varnostno; 8/16/6/16/4-4; transparentno steklo; polnilo stekla žlahtni plin Argon / Kripton; debelina stekel prilagojena glede na dimenzijo posameznega krila - prilagodi steklar!; na steklu so varnostne nalepke, grafiko določi projektant
okovje	skrito okovje, visoke kvalitete, mora ustrezati predpisani požarni odpornosti, skrito samozapiralo kvalitete vsaj C4 po SIST EN 14600, kot npr. Winkhaus Select ali enakovredno
kljuka	vrata - evakuacijska kljuka (SIST EN 179), aluminjasta - jeklen izgled, loščen ščit , kot npr. Hoppe Paris ali enakovredno
ključavnica	cilindrični vložek patentiran po SIST EN 1303, zaščiten sistemski ključ, neomojen čas zaščite, vključno z načrtom in uporabniško varnostno kartico
špaleta	eksterier: ometana špaleta skladno s fasado, interier: slikopleskarska obdelava
toplotna izolacija	Ug<0,65 W/m2K
zvočna izolacija	Rw > 35dB
posebne zahteve	- RAL vgradnja s purenitom
opombe	VSE MERE KONTROLIRATI NA LICU MESTA IN JIH PRILAGODITI DEJANSKEMU STANJU Vključen ves montažni material in podkonstrukcija. Vsa odstopanja od dejanskih mer, vse izvedbe, materiale, obdelave in barve uskladiti z arhitektom. Obvezna izdelava delavniških načrtov in vzorčnega kosa za določen tip vrat/obloge/senčila, ki ga potrdi arhitekt! Element mora zadostiti predpisom kot celoten vgrajen izdelek. OBVEZNA preveritev/uskladitev z zasnovo požarne varnosti, elaboratom akustike ter načrti/izvedbo instalacij. VSA OPREMA VRAT IN POŽARNIH VRAT MORA BITI SKLADNA S STS-OM (SLOVENSKIM TEHNIČNIM SOGLASJEM)

V01 Notranja steklena vrata v vetrolovu - 165 / 270cm

število: **1 kos** smer odpiranja: **0x L 1x D**

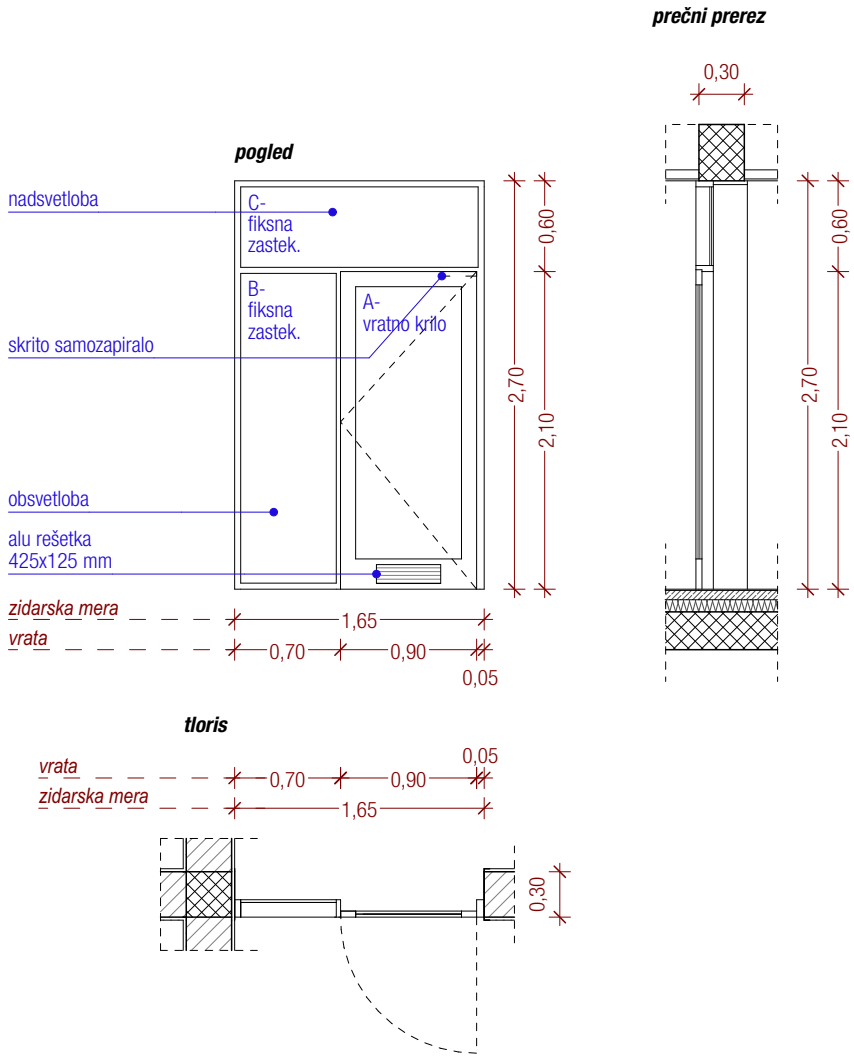

zidarska mera	165 / 270 cm
svetla mera prehoda	90 / 210 cm (A - vratno krilo), 70/210 cm (B - fiksna zasteklitev), 165/60 cm (C-fiksna zasteklitev)
vgradnja	suhomontažna, v opečnato steno
odpiranje	krilno odpiranje
vratni okvir in krilo	alu barvani profli, strukturno barvani po barvi RAL po izboru projektanta mat, zastekljeno alu krilo, okvir v enaki obdelavi kot podboj, krilo poravnano z ravnino okvirja
obdelava	krilo in okvir alu barvanih profilov, strukturno barvani po barvi RAL po izboru projektanta mat
zasteklitev	2-slojno toplotno izolacijsko steklo, steklo transparentno, kaljeno in lepljeno vernostno steklo, debelina stekla je prilagojena glede na dimenzijo posameznega okvirja - prilagodi steklar, na steklu so varnostne nalepke, grafiko določi projektant
okovje	skrito okovje, visoke kvalitete, mora ustrezati predpisani požarni odpornosti, skrito samozapiralo kvalitete vsaj C4 po SIST EN 14600, kot npr. Winkhaus Select ali enakovredno
kljuka	vrata - evakuacijska kljuka (SIST EN 179), aluminjasta - jeklen izgled, loščen ščit , kot npr. Hoppe Paris ali enakovredno
ključavnica	cilindrični vložek patentiran po SIST EN 1303, zaščiten sistemski ključ, neomojen čas zaščite, vključno z načrtom in uporabniško varnostno kartico
špaleta	slikopleskarska obdelava
toplotna izolacija	Ug<0,9 W/m2K
zvočna izolacija	-
posebne zahteve	V okviru vrat se izdela aluminijasti prezračevalna rega dim. 425x125 mm, barvano po barvi RAL po izboru projektanta.
opombe	VSE MERE KONTROLIRATI NA LICU MESTA IN JIH PRILAGODITI DEJANSKEMU STANJU Vključen ves montažni material in podkonstrukcija. Vsa odstopanja od dejanskih mer, vse izvedbe, materiale, obdelave in barve uskladiti z arhitektom. Obvezna izdelava delavniških načrtov in vzorčnega kosa za določen tip vrat/obloge/senčila, ki ga potrdi arhitekt! Element mora zadostiti predpisom kot celoten vgrajen izdelek. OBVEZNA preveritev/uskladitev z zasnovo požarne varnosti, elaboratom akustike ter načrti/izvedbo instalacij. VSA OPREMA VRAT IN POŽARNIH VRAT MORA BITI SKLADNA S STS-OM (SLOVENSKIM TEHNIČNIM SOGLASJEM)

V02 Notranja enokrilna lesena vrata - 100 / 215cm

število: **3 kosi** smer odpiranja: **1x L** **2x D**

pogled

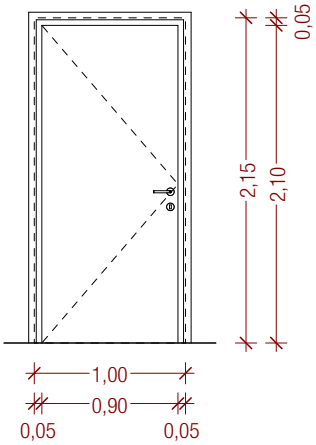

tloris

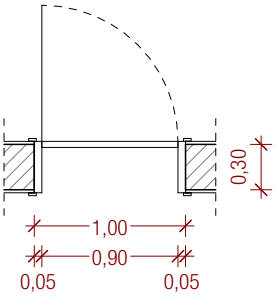

zidarska mera	100 / 215 cm
svetla mera prehoda	90 / 210 cm (vrata)
vgradnja	suhomontažna, v opečnato steno d=30 cm/d= 20 cm
odpiranje	krilno odpiranje
vratni okvir in krilo	kovinski podboj vključno s finalnim opleskom v RAL po izboru projektanta, izvedba podbojev z zaobljenimi robovi, polno vratno krilo dvostransko obloženo z laminatom boljše kvalitete (kot npr. FunderMax, Egger ali podobno) debeline 0.9 - 1.0 mm in z globoko brazdo zaključeno z ABS nalimkom debeline 2,9 mm; robovi oziroma okvir vratnega krila iz trdega masivnega lesa; barva laminata po izboru projektanta
obdelava	krilo in okvir alu barvanih profilov, strukturno barvani po barvi RAL po izboru projektanta mat
okovje	vidna nasadila, visoke kvalitete, 3d nastavljiva
kljuka	aluminijasta (kot npr. Hoppe Amsterdam ali enakovredno po potrditvi vzorca), kljuke z deljenim ščitom
ključavnica	cilindrični vložek patentiran po SIST EN 1303, zaščiten sistemski ključ, neomojen čas zaščite, vključno z načrtom in uporabniško varnostno kartico
špaleta	slikopleskarska obdelava
toplotna izolacija	-
zvočna izolacija	Rw > 30dB
posebne zahteve	-
opombe	VSE MERE KONTROLIRATI NA LICU MESTA IN JIH PRILAGODITI DEJANSKEMU STANJU Vključen ves montažni material in podkonstrukcija. Vsa odstopanja od dejanskih mer, vse izvedbe, materiale, obdelave in barve uskladiti z arhitektom. Obvezna izdelava delavniških načrtov in vzorčnega kosa za določen tip vrat/obloge/senčila, ki ga potrdi arhitekt! Element mora zadostiti predpisom kot celoten vgrajen izdelek. OBVEZNA preveritev/uskladitev z zasnovo požarne varnosti, elaboratom akustike ter načrti/izvedbo instalacij. VSA OPREMA VRAT IN POŽARNIH VRAT MORA BITI SKLADNA S STS-OM (SLOVENSKIM TEHNIČNIM SOGLASJEM)

V02-R Notranja enokrilna lesena vrata - 100 / 215cm

število: **1 kosi** smer odpiranja: **1x L 0x D**

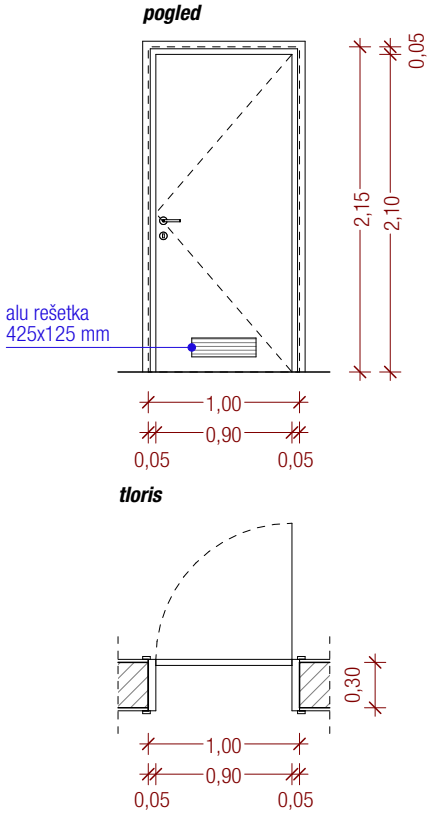

zidarska mera	100 / 215 cm
svetla mera prehoda	90 / 210 cm (vrata)
vgradnja	suhomontažna, v opečnato steno d=30 cm/d= 20 cm
odpiranje	krilno odpiranje
vratni okvir in krilo	kovinski podboj vključno s finalnim opleskom v RAL po izboru projektanta, izvedba podbojev z zaobljenimi robovi, polno vratno krilo dvostransko obloženo z laminatom boljše kvalitete (kot npr. FunderMax, Egger ali podobno) debeline 0.9 - 1.0 mm in z globoko brazdo zaključeno z ABS nalimkom debeline 2,9 mm; robovi oziroma okvir vratnega krila iz trdega masivnega lesa; barva laminata po izboru projektanta
obdelava	krilo in okvir alu barvanih profilov, strukturno barvani po barvi RAL po izboru projektanta mat
okovje	vidna nasadila, visoke kvalitete, 3d nastavljiva
kljuka	aluminijasta (kot npr. Hoppe Amsterdam ali enakovredno po potrditvi vzorca), kljuke z deljenim ščitom
ključavnica	cilindrični vložek patentiran po SIST EN 1303, zaščiten sistemski ključ, neomojen čas zaščite, vključno z načrtom in uporabniško varnostno kartico
špaleta	slikopleskarska obdelava
toplotna izolacija	-
zvočna izolacija	Rw > 30dB
posebne zahteve	V okviru vrat se izdela aluminijasti prezračevalna rega dim. 425x125 mm, barvano po barvi RAL po izboru projektanta.
opombe	VSE MERE KONTROLIRATI NA LICU MESTA IN JIH PRILAGODITI DEJANSKEMU STANJU Vključen ves montažni material in podkonstrukcija. Vsa odstopanja od dejanskih mer, vse izvedbe, materiale, obdelave in barve uskladiti z arhitektom. Obvezna izdelava delavniških načrtov in vzorčnega kosa za določen tip vrat/obloge/senčila, ki ga potrdi arhitekt! Element mora zadostiti predpisom kot celoten vgrajen izdelek. OBVEZNA preveritev/uskladitev z zasnovo požarne varnosti, elaboratom akustike ter načrti/izvedbo instalacij. VSA OPREMA VRAT IN POŽARNIH VRAT MORA BITI SKLADNA S STS-OM (SLOVENSKIM TEHNIČNIM SOGLASJEM)

V03 Notranja enokrilna lesena vrata - 80 / 215cm

število: **1 kos** smer odpiranja: **1x L 0x D**

pogled

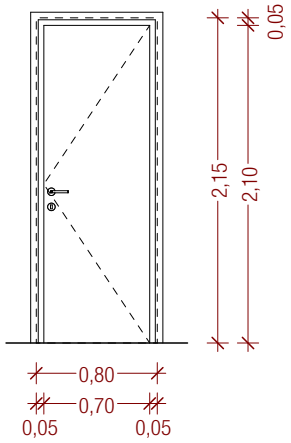

tloris

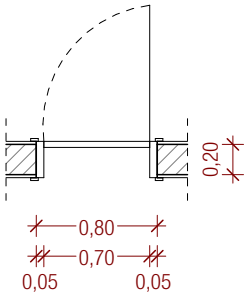

zidarska mera	80 / 215 cm
svetla mera prehoda	70 / 210 cm (vrata)
vgradnja	suhomontažna, v opečnato steno d= 20 cm
odpiranje	krilno odpiranje
vratni okvir in krilo	kovinski podboj vključno s finalnim opleskom v RAL po izboru projektanta, izvedba podbojev z zaobljenimi robovi, polno vratno krilo dvostransko obloženo z laminatom boljše kvalitete (kot npr. FunderMax, Egger ali podobno) debeline 0.9 - 1.0 mm in z globoko brazdo zaključeno z ABS nalimkom debeline 2,9 mm; robovi oziroma okvir vratnega krila iz trdega masivnega lesa; barva laminata po izboru projektanta
obdelava	krilo in okvir alu barvanih profilov, strukturno barvani po barvi RAL po izboru projektanta mat
okovje	vidna nasadila, visoke kvalitete, 3d nastavljiva
kljuka	aluminijasta (kot npr. Hoppe Amsterdam ali enakovredno po potrditvi vzorca), kljuke z deljenim ščitom
ključavnica	cilindrični vložek patentiran po SIST EN 1303, zaščiten sistemski ključ, neomojen čas zaščite, vključno z načrtom in uporabniško varnostno kartico
špaleta	slikopleskarska obdelava
toplotna izolacija	-
zvočna izolacija	-
posebne zahteve	-
opombe	VSE MERE KONTROLIRATI NA LICU MESTA IN JIH PRILAGODITI DEJANSKEMU STANJU Vključen ves montažni material in podkonstrukcija. Vsa odstopanja od dejanskih mer, vse izvedbe, materiale, obdelave in barve uskladiti z arhitektom. Obvezna izdelava delavniških načrtov in vzorčnega kosa za določen tip vrat/obloge/senčila, ki ga potrdi arhitekt! Element mora zadostiti predpisom kot celoten vgrajen izdelek. OBVEZNA preveritev/uskladitev z zasnovo požarne varnosti, elaboratom akustike ter načrti/izvedbo instalacij. VSA OPREMA VRAT IN POŽARNIH VRAT MORA BITI SKLADNA S STS-OM (SLOVENSKIM TEHNIČNIM SOGLASJEM)

001 Okno v čakalnici in garderobi - 115 / 230 cm p=40 cm

kos: 2 — 2x L, 0x D

pogled

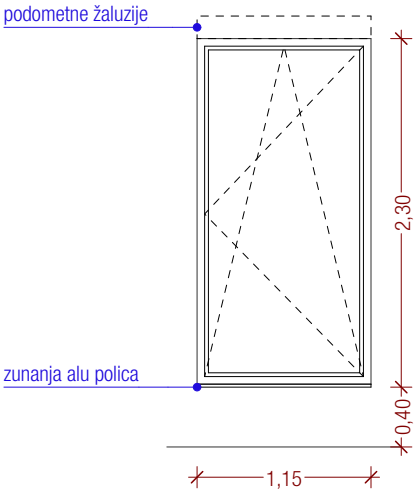

prečni prerez

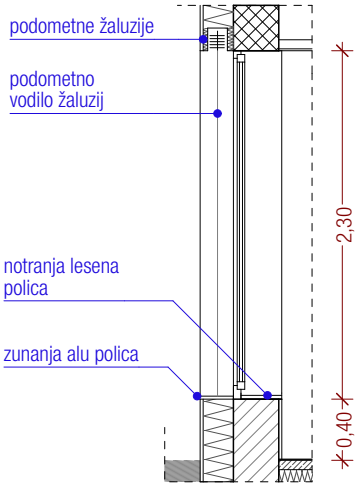

tloris

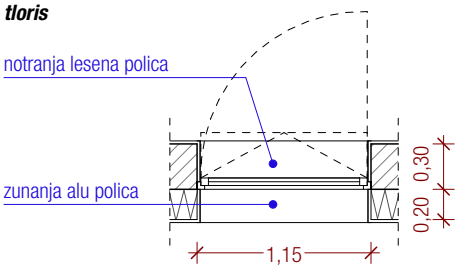

zidarska mera	115 / 230 cm
višina parapeta	40 cm
vgradnja	okna je potrebno zrakotesno vgraditi v opečnato steno v fasadni termoizolacijski sloj preko ustreznih konzol oz. purenita, kjer je to potrebno, RAL montaža
odpiranje	krilno in ventus odpiranje
okvir	alu barvani profili s prekinjenim termičnim mostom, strukturno barvani po barvi RAL po izboru projektanta mat, zastekljeno alu krilo, krilo poravnano z ravnino okvirja
zasteklitev	3-slojno toplotno izolacijsko steklo Ug<0,65 W/m2K, g>50%; zun. steklo kaljeno, notr. steklo lepljeno varnostno; 8/16/6/16/4-4; transparentno steklo; polnilo stekla žlahtni plin Argon / Kripton; debelina stekel prilagojena glede na dimenzijo posameznega krila - prilagodi steklar!
okovje	skrito okovje, visoke kvalitete, za nosilnost prilagojeno na težo krila
kljuka, ročaji	aluminij, kot npr. Hoppe Amsterdam oz. po potrditvi vzorca
ključavnica	/
toplotna izolacija	Ug<0,65 W/m2K
vlomna odpornost	RC2
zvočna izolacija	Rw > 35dB
senčila	žaluzije z aluminijastimi barvanimi lamelami š=80 mm v podometni predokenski škatli z 40mm izolacije na zadnji strani. Tipska podometna vodila v barvi okenskega okvirja.
obdelava špalet	eksterier: ometana špaleta skladno s fasado, interier: slikopleskarska obdelava
notranja polica	lesena masivna notranje okenska polica
zunanja polica	alu polica, barva usklajena z barvo okenskega okvirja
posebne zahteve	/
opombe	VSE MERE KONTROLIRATI NA LICU MESTA IN JIH PRILAGODITI DEJANSKEMU STANJU Vključen ves montažni material in podkonstrukcija. Vsa odstopanja od dejanskih mer, vse izvedbe, materiale, obdelave in barve uskladiti z arhitektom. Obvezna izdelava delavniških načrtov in vzorčnega kosa za določen tip vrat/obloge/senčila, ki ga potrdi arhitekt! Element mora zadostiti predpisom kot celoten vgrajen izdelek. OBVEZNA preveritev/uskladitev z zasnovo požarne varnosti, elaboratom akustike ter načrti/izvedbo instalacij. VSA OPREMA VRAT IN POŽARNIH VRAT MORA BITI SKLADNA S STS-OM (SLOVENSKIM TEHNIČNIM SOGLASJEM)

002 Okno v ordinaciji - 230 / 360 cm p=40 cm

kos: 1 — 1x L, 0x D

pogled

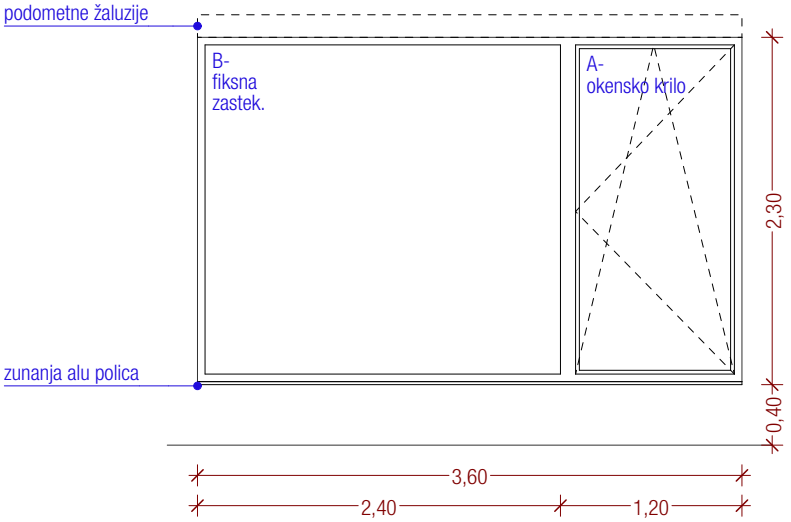

prečni prerez

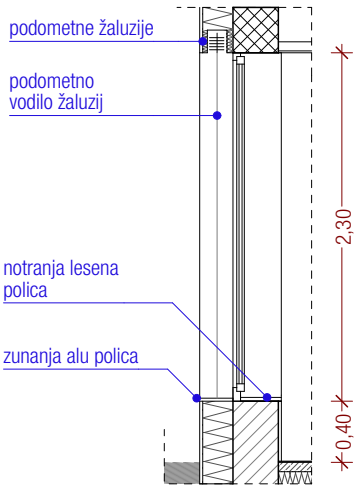

tloris

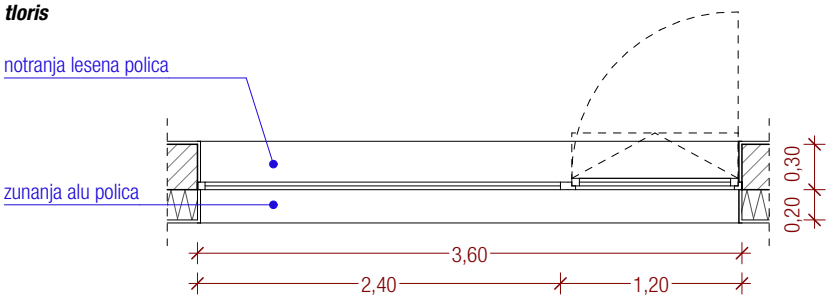

zidarska mera	360 / 230 cm
višina parapeta	40 cm
vgradnja	okna je potrebno zrakotesno vgraditi v opečnato steno v fasadni termoizolacijski sloj preko ustreznih konzol oz. purenita, kjer je to potrebno, RAL montaža
odpiranje	krilno in ventus odpiranje
okvir	alu barvani profili s prekinjenim termičnim mostom, strukturno barvani po barvi RAL po izboru projektanta mat, zastekljeno alu krilo, krilo poravnano z ravnino okvirja
zasteklitev	3-slojno toplotno izolacijsko steklo Ug<0,65 W/m2K, g>50%; zun. steklo kaljeno, notr. steklo lepljeno varnostno; 8/16/6/16/4-4; transparentno steklo; polnilo stekla žlahtni plin Argon / Kripton; debelina stekel prilagojena glede na dimenzijo posameznega krila - prilagodi steklar!
okovje	skrito okovje, visoke kvalitete, za nosilnost prilagojeno na težo krila
kljuka, ročaji	aluminij, kot npr. Hoppe Amsterdam oz. po potrditvi vzorca
ključavnica	/
toplotna izolacija	Ug<0,65 W/m2K
vlomna odpornost	RC2
zvočna izolacija	Rw > 35dB
senčila	žaluzije z aluminijastimi barvanimi lamelami š=80 mm v podometni predokenski škatli z 40mm izolacije na zadnji strani. Tipska podometna vodila v barvi okenskega okvirja.
obdelava špalet	eksterier: ometana špaleta skladno s fasado, interier: slikopleskarska obdelava
notranja polica	lesena masivna notranje okenska polica
zunanja polica	alu polica, barva usklajena z barvo okenskega okvirja
posebne zahteve	/
opombe	VSE MERE KONTROLIRATI NA LICU MESTA IN JIH PRILAGODITI DEJANSKEMU STANJU Vključen ves montažni material in podkonstrukcija. Vsa odstopanja od dejanskih mer, vse izvedbe, materiale, obdelave in barve uskladiti z arhitektom. Obvezna izdelava delavniških načrtov in vzorčnega kosa za določen tip vrat/obloge/senčila, ki ga potrdi arhitekt! Element mora zadostiti predpisom kot celoten vgrajen izdelek. OBVEZNA preveritev/uskladitev z zasnovo požarne varnosti, elaboratom akustike ter načrti/izvedbo instalacij. VSA OPREMA VRAT IN POŽARNIH VRAT MORA BITI SKLADNA S STS-OM (SLOVENSKIM TEHNIČNIM SOGLASJEM)

003 Okno v čajni kuhinji - 230 / 180 cm p=90 cm

kos: 1 — 1x L, 0x D

pogled

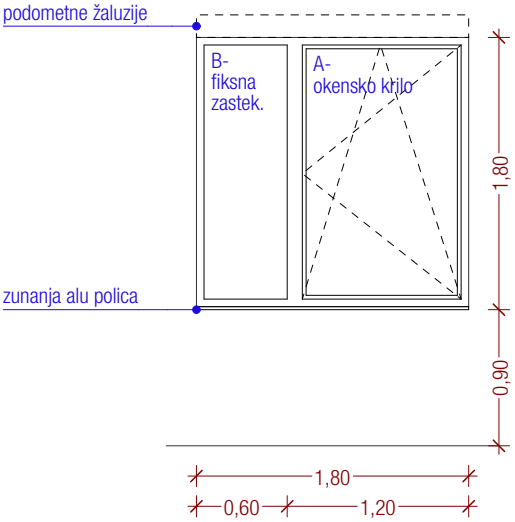

prečni prerez

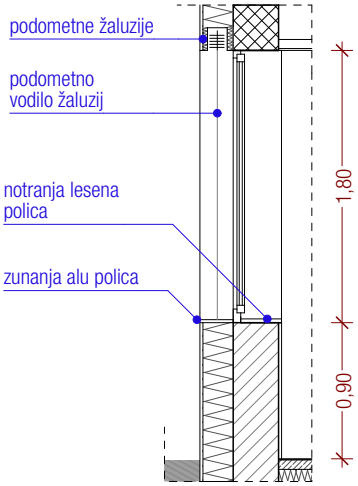

tloris

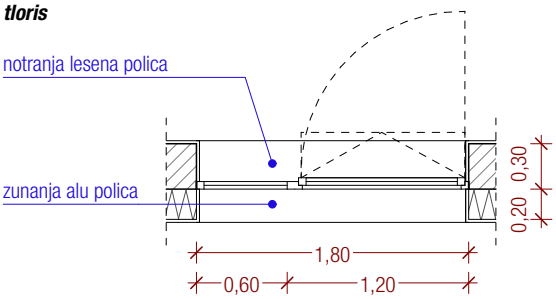

zidarska mera	180 / 230 cm
višina parapeta	90 cm
vgradnja	okna je potrebno zrakotesno vgraditi v opečnato steno v fasadni termoizolacijski sloj preko ustreznih konzol oz. purenita, kjer je to potrebno, RAL montaža
odpiranje	krilno in ventus odpiranje
okvir	alu barvani profili s prekinjenim termičnim mostom, strukturno barvani po barvi RAL po izboru projektanta mat, zastekljeno alu krilo, krilo poravnano z ravnino okvirja
zasteklitev	3-slojno toplotno izolacijsko steklo Ug<0,65 W/m2K, g>50%; zun. steklo kaljeno, notr. steklo lepljeno varnostno; 8/16/6/16/4-4; transparentno steklo; polnilo stekla žlahtni plin Argon / Kripton; debelina stekel prilagojena glede na dimenzijo posameznega krila - prilagodi steklar!
okovje	skrito okovje, visoke kvalitete, za nosilnost prilagojeno na težo krila
kljuka, ročaji	aluminij, kot npr. Hoppe Amsterdam oz. po potrditvi vzorca
ključavnica	/
toplotna izolacija	Ug<0,65 W/m2K
vlomna odpornost	RC2
zvočna izolacija	Rw > 35dB
senčila	žaluzije z aluminijastimi barvanimi lamelami š=80 mm v podometni predokenski škatli z 40mm izolacije na zadnji strani. Tipska podometna vodila v barvi okenskega okvirja.
obdelava špalet	eksterier: ometana špaleta skladno s fasado, interier: slikopleskarska obdelava
notranja polica	lesena masivna notranje okenska polica
zunanja polica	alu polica, barva usklajena z barvo okenskega okvirja
posebne zahteve	/
opombe	VSE MERE KONTROLIRATI NA LICU MESTA IN JIH PRILAGODITI DEJANSKEMU STANJU Vključen ves montažni material in podkonstrukcija. Vsa odstopanja od dejanskih mer, vse izvedbe, materiale, obdelave in barve uskladiti z arhitektom. Obvezna izdelava delavniških načrtov in vzorčnega kosa za določen tip vrat/obloge/senčila, ki ga potrdi arhitekt! Element mora zadostiti predpisom kot celoten vgrajen izdelek. OBVEZNA preveritev/uskladitev z zasnovo požarne varnosti, elaboratom akustike ter načrti/izvedbo instalacij. VSA OPREMA VRAT IN POŽARNIH VRAT MORA BITI SKLADNA S STS-OM (SLOVENSKIM TEHNIČNIM SOGLASJEM)

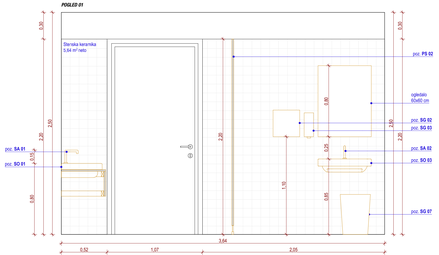

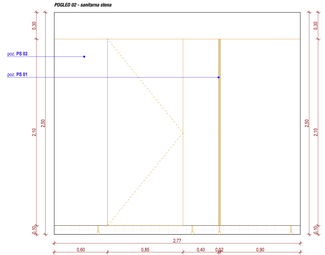

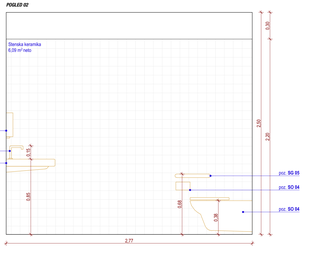

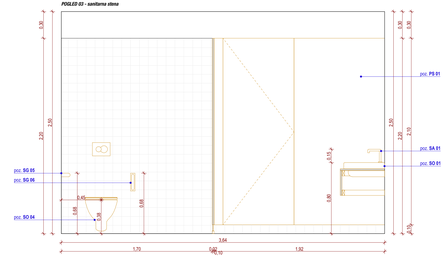

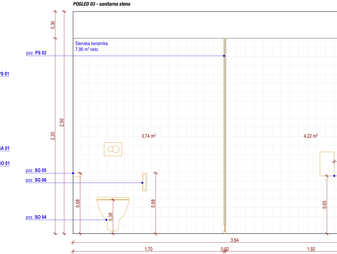

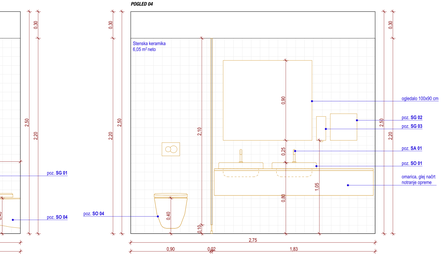

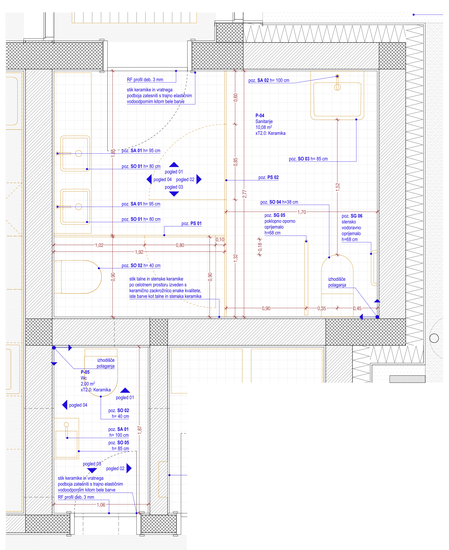

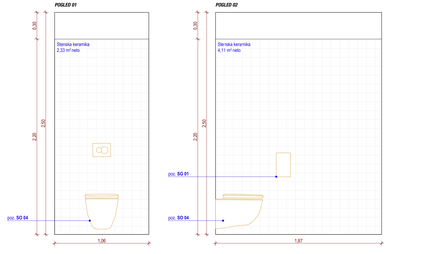

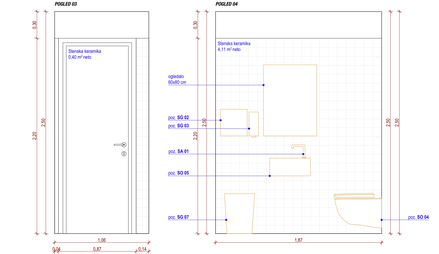

SHEME SANITARIJ

IZBOR SANITARNE OPREME:
- **poz. SO 01** Stenski umivalnik montiran na pult z zaščitnimi robovi iz trdega lesa, dim. (vsaj) 60x50cm, Kot npr. Laufen Pro S
- **poz. SO 02** Visečaj ver.Bočija z desko in pokrovom z metalno zapiranjem kot npr. KS01000R0 Roca Raleod 360x350x520mm
- **poz. SO 03** Umivalnik za gibalno ovirane kot npr. Jika Mio 64x50cm
- **poz. SO 04** Visečka ver.Bočija za gibalno ovirane z desko in pokrovom z metalno zapiranja kot npr. Jika Deep
- **poz. SO 05** Stenski umivalnik kot npr. Laufen Pro S 48x35cm

IZBOR SANITARNIH ARMATURE:
- **poz. SA 01** Sanitarna armatura, enoročna, z regulatorjem tipke vode na predpasnik temperatura tako, da otroci nimajo dostoje do mehanizma za regulacijo kot npr. Grohe BAU Cosmopolitan E mešalna baterija
- **poz. SA 02** Kopalniška armatura s podstavkom iročno za gibalno ovirane kot npr. Sapho MR-U2006 mešalna baterija

IZBOR SANITARNE GALANTERIJE IN DODATKOV:
- **poz. SG 01** Plastobetni kosmetnega zapojka, beli barve, dim. (vsaj) 27 to 100x120mm. Kot npr. Tork, Elevation T2
- **poz. SG 02** Kosmetnih brisač, bel, dim. (vsaj) 202x290x157mm. Kot npr. Tork, Z Elevation H2. dim.
- **poz. SG 03** Plastobetni mine pena, 1000ml RF, dim. (vsaj) 299x195x157mm. Kot npr. Tork, S2
- **poz. SG 04** Koš za smeti s pedalom, 20L, bel, kot npr. ALCO REDOLUB
- **poz. SG 05** Stenskio-opirjamalo, sabirnar RF, na višini 25cm od tlj. niže stranišča in 15 cm nad stranišče. dim. (širjenc) 11x8x30cm. Kot npr. Franke-Cortina
- **poz. SG 06** Stenskio-poklopno opirjamalo, sabirnar RF, z držalom za wc papir, na višini 25cm od tlj. niže stranišča in 35 cm sano od stranišča. dim. (širjenc) 11x8x30cm. Kot npr. Franke-Cortina
- **poz. SG 07** Koš za smeti, SS RF, dim. (vsaj) 414x290x400mm. Kot npr. Tork, SS. RF.
- **poz. SG 08** Stenskio-gibalno-opirjalo z ročico, za gibalno ovirane kot npr. Franke-Cortina (levoj) 60x50x7 4cm. Kot npr. Franke-Cortina.

KERAMIČNE PLOŠČICE:
- **KS1** Talna keramika gladiica dim. 100x100x7 mm, s protizdrsnim faktorjem R10
MATT SIVE BARVE, po potrditvi arhitekta.
Fuge deb. 2mm, sive barve, kot npr: Mapei -111 Silver Grey.
- **KS2** Talna keramika gladiica deb. 100x100x7 mm.
MATT SIVE BARVE, po potrditvi arhitekta.
Fuge deb. 2mm, sive barve, kot npr: Mapei -111 Silver Grey.

OPLESKI STEN:
- **OB01** Stenski opleski bela barva mat.

OPOMBA:
Fuge na stenah se morajo upreati s fugami na betl Na vogalih se uporabi als kotni profil bele barve za keramiko deb 7 mm, kot npr: Profipas Prosangle C- ZQAN.

- Vse višinske kote so relativne glede na izhodišče ±0.00 = 420,65 m.n.v.
- Vse kote, višine in mere je potrebno preveriti na gradbišču glede na izvedeno stanje.
- Izvajalec in nadzorni organ ob dobitvi preverit poseamezne elemente ali dele zgradbe v vseh načrtih projekta in morebitna neskladja nemudoma sporočiti vodj projekta. Samovoljno prilagajanje in dopuščeni
- Ne smejo se izvajati nobena dela pred PZI projekta arhitektura, gradbeniš konstrukcij, strojnih instalacij, elektro instalacij ter vse pričične shema in detajlov
- Pred izvedbo predvjev, ulomov, rež in razvodov nujno preveriti eksaktnost vseh projektov instalacij, gradbeniš konstrukcij in arhitektura, v primeru neskladij takoj obvestiti projektanta in pridobiti ustrezno spremembo
- Pitake instalacij je zvajalec dolžan preverit pred izdelavo betonskih del in jih jet ben kali ojačbovali.
- Vse dimenzije konstrukcijskih elementov mora pred vgradnjo preverit odgovorni projektant gradbeniš konstrukcij v skoku projektantskega nadzora.
- Gradbeno jamo je nova signalizat izdelovalec geomehanske dražbe in pisno potrdit geodetsko sestavo in kote terrenjnja.
- Vse betonske konstrukcijske elementi morajo biti izvedeni v vodotesni betonski izvedbi z betonom ustrezne kakovosti.
- Vse potrditve, pregledi, spremembe ipd. s strani odgovornih projektantov morajo biti pisne in hkrati narejene v gradbenem dnevniku.
- Za izvajanje takšno ukrepov gledati sestave takšo ki tehnične poyoje.
- Vse betonske in armiranobetonske konstrukcije morajo biti izvedene v vodotesni izvedbi.
- Pred izvedbo temelja pisno obvezno preverit ne obstoja izvedba hidroizolacije pod objektom.
- Izvedba oken in vrat je pokazana v posebeh shemah in detajlih.
- Za ve ndne izvedbe, detajle, barve in materiale je potrebno predložiti vzorec v potrditev arhitektu!

Izvedba predvjev v betonih
- do Ø100 mm se ne vstaju, vitanje v nosilca preverit pri odgovornem projektantu gradbeniš konstrukcij.
- za ve(kot Ø100 mm se predvjo vitanti in opisani (dimenzioniran) v načtu arh. in gradl. konstr..
- Betonske konstrukcije morajo biti izvedene v vodotesni izvedbi z betonom ustrezne kakovosti.
- izoraske predvjeje: Predvj dim. 50 x 50 (širina x višina v cm), SHPCERFJP (nadalnje ne izhodišče tolčec).
- predvjo v betonih ustvarjo poljeno in skuzbiro zapreti in zatesnit skladno z zahtevami zaščitnega zapiranja varnosti.
- poizvaje vdorih instalacij pred vgradnjo ustaulit z arhitektom.

Legenda opisov v tlačo – višinske kote konstruktivnih elementov
ZKN - spodnja kota AB nosilca
SKN - spodnja kota AB nosilca
ZP - spodnja kota preboja
SP - spodnja kota preboja
OP - sredinka (krogu) preboja

OPOMBA:
Risbe v načtu arhitektura so glavna risba, po katerih se objekt izvaja. V primeru kakršnihkoli neskladij ostalih načtov instalacij ali. s tem načtom takoj obvestit odgovornega vodju projekta ter izvedbo ustaulit z arhitektom in ostalimi projektanti!

LEGENDA

armiran beton					
opečnata konstrukcija		izolacija - mineralna volna		izolacija - EPS
temelj		krožno lepljen les		izolacija - XPS
elektro vod		tekalna kanalizacija		rezervja oprema
vodovod		drenaža		depaela folija
telekomunikacijski vod		meteorna kanalizacija		hidroizolacija

od-do arhitektura
OD-DO d.o.o.
Vošnjakova ulica 8
SI-1000 Ljubljana
info@od-do.si
+386 31 794 394

vsebina risbe	**Sheme sanitarij**		
projektant	OD-DO d.o.o. Vošnjakova ulica 8 1000 Ljubljana	vodja projekta	Matic Škarabot, mag. inž. arh. ZAPS 2275 PA
investitor	Mestna občina Kranj Slovenski trg 1, 4000 Kranj	sodelavci	Maja Razpet, abs. arh. Aleš Žmavc, mag. inž. arh.
naziv gradnje	**Objekt zobne ambulante OŠ Predoslje**		
št. projekta	146_2023		
vrsta načrta	Tehnični pokazi		
datum izdelave	April 2024		
merilo	1:20	št. risbe	**PN01**
vrsta projektne dokumentacije	**PZI**		

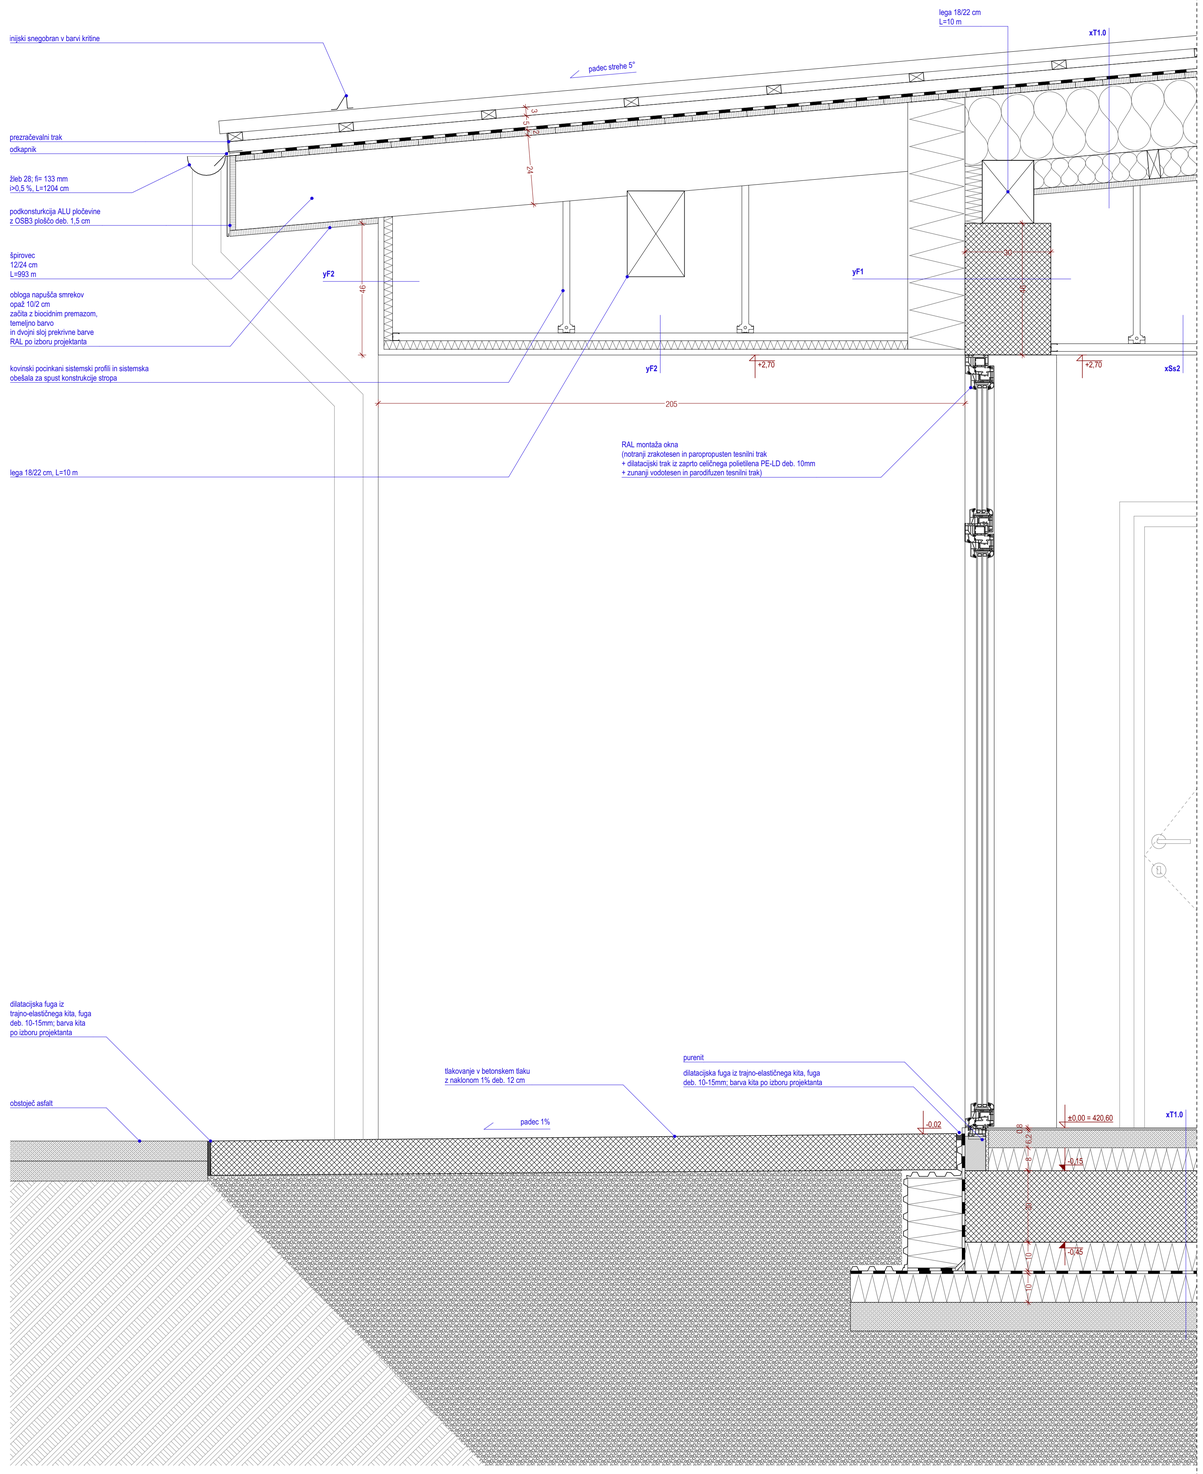

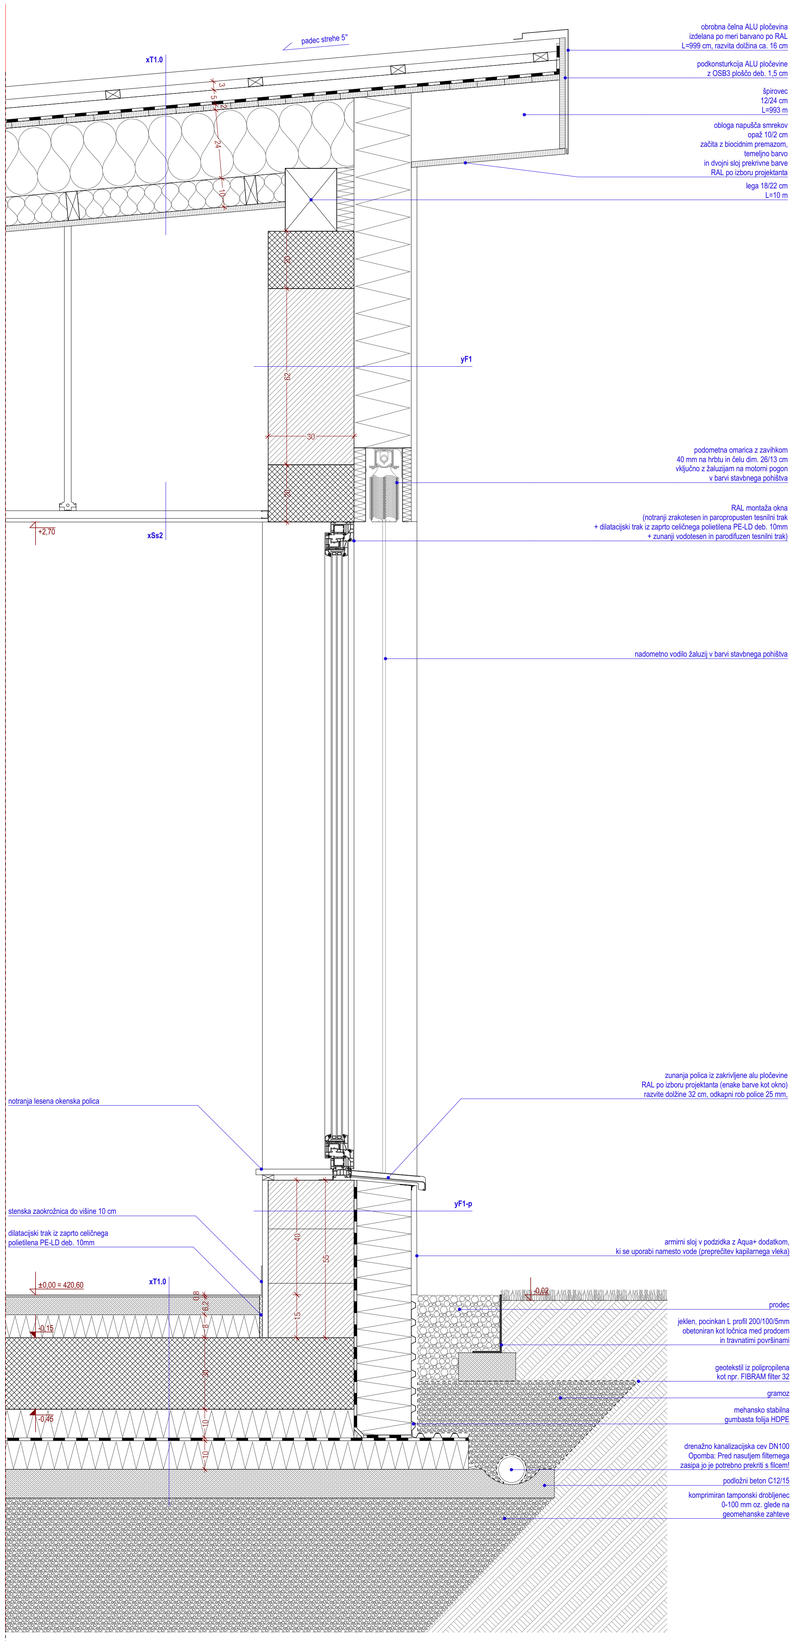

- Vse višinske kote so relativne glede na izhodiščno ±0,00 = 420,65 m.n.v.
- Vse kote, višine in mere je potrebno preveriti na gradbišču glede na izvedeno stanje.
- Izvajalec in nadzorni organ sta dolžna preveriti posamezne elemente ali dele zgradbe v vseh načrtih projekta in morebitna neskladja nemudoma sporočiti odg. vodji projekta. Samovoljno prilagajanje ni dopustno!
- Pri izvedbi obvezno skupaj gledati PZI projekte arhitekture, gradbenih konstrukcij, strojnih instalacij, elektro instalacij ter vse priložene sheme in detajle!
- Pred izvedbo prebojev, utorov, nil in razvodov nujno preveriti skladnost vseh projektov instalacij, gradbenih konstrukcij in arhitekture, v primeru morebitnih neskladij pred izvedbo konzultirati arhitekta in odgovorne projektante!
- Potek instalacij je izvajalec dolžan preveriti pred začetkom betonskih del in jih pri tem tudi upoštevati.
- Vse dimenzije konstrukcijskih elementov mora pred vgradnjo preveriti odgovorni projektant gradbenih konstrukcij v okviru projektantskega nadzora.
- Gradbeno jamo si mora ogledati izdelovalec geomehanske študije in pisno potrditi geološko sestavo in koto temeljenja.
- Vse spremembe zunanjosti objekta lahko potrdita izključno odgovorni projektant arhitekture in odgovorni vodja projekta.
- Vse potrdilve, pregledi, spremembe ipd. s strani odgovornih projektantov morajo biti pisne in hkrati navedene v gradbenem dnevniku
- Za izvajanje tlakov obvezno gledati sestave tlakov in tehnične popise.
- Vse sestave konstrukcij je potrebno preveriti v tekstualnem delu načrta.
- Pred izvedbo temeljne plošče obvezno preveriti vse detajle izvedbe hidroizolacije pod objektom.
- Izvedba oken in vrat je prikazana v posebnih shemah in detajlih.
- Za vse vidne izvedbe, detajle, barve in materiale je potrebno predložiti vzorec v potrditev arhitektu!

Izvedba prebojev v betonih:
- do Ø150 mm se vrtajo, vrtanje v nosilce preverti pri odgovornem projektantu gradbenih konstrukcij,
- za več kot Ø150 mm so preboji vrisani in opisani (dimenzionirani) v načrtu arh. in grad. konstr.,
- preboje manjših premerov, kot npr. cevi ogrevanja, obvezno izvajati po projektih instalacij,
- oznake prebojev: Preboj dim. 00 x 00 (širina x višina v cm!), SKP/ZKP/CP (relativne na izhodiščno točko),
- preboje v betonih ustrezno počlamo in akustično zapreti in zatesniti skladno z zahtevami zasnove požarne varnosti,
- pozicije vidnih instalacij pred vgradnjo uskladiti z arhitektom.

Legenda opisov v risbi – višinske kote konstruktivnih elementov
ZKN - zgornja kota AB nosilca
SKN - spodnja kota AB nosilca
ZKP - zgornja kota preboja
SKP - spodnja kota preboja
CP - središče (kraja) preboja

OPOMBA:
Risbe v načrtu arhitekture so glavne risbe, po katerih se objekt izvaja. V primeru kakršnihkoli neskladij ostalih načrtov instalacij itd. s temi risbami takoj obvestiti odgovornega vodju projekta ter izvedbo skladiti z arhitektom in ostalimi projektanti!

LEGENDA

armiran beton
opečnata konstrukcija
temelj
elektro vod
vodovod
telekomunikacijski vod
izolacija - mineralna volna
križno lepljen les
fekalna kanalizacija
drenaža
meteorna kanalizacija
izolacija - EPS
izolacija - XPS
notranja oprema
čepasta folija
hidroizolacija

od-do
architektura

OD-DO d.o.o.
Voštnjakova ulica 6
SI-1000 Ljubljana
info@od-do.si
+386 31 794 394

vsebina lista	**Fasadni pas 1, fasadni pas 2**		
projektant	OD-DO d.o.o. Voštnjakova ulica 6 1000 Ljubljana	*vodja projekta*	Matic Škarabot, mag. inž. arh., ZAPS 2275 PA
investitor	Mestna občina Kranj Slovenski trg 1, 4000 Kranj	*sodelavci*	Nika Razpet, abs. arh. Aleš Žmavc, mag. inž. arh.
naziv gradnje	**Objekt zobne ambulante OŠ Predoslje**		
št. projekta	146_2023		
vrsta načrta	Tehnični prikazi		
datum izdelave	April 2024		
merilo	1:10	*št. risbe*	**FP1, FP2**
vrsta projektne dokumentacije	**PZI**		

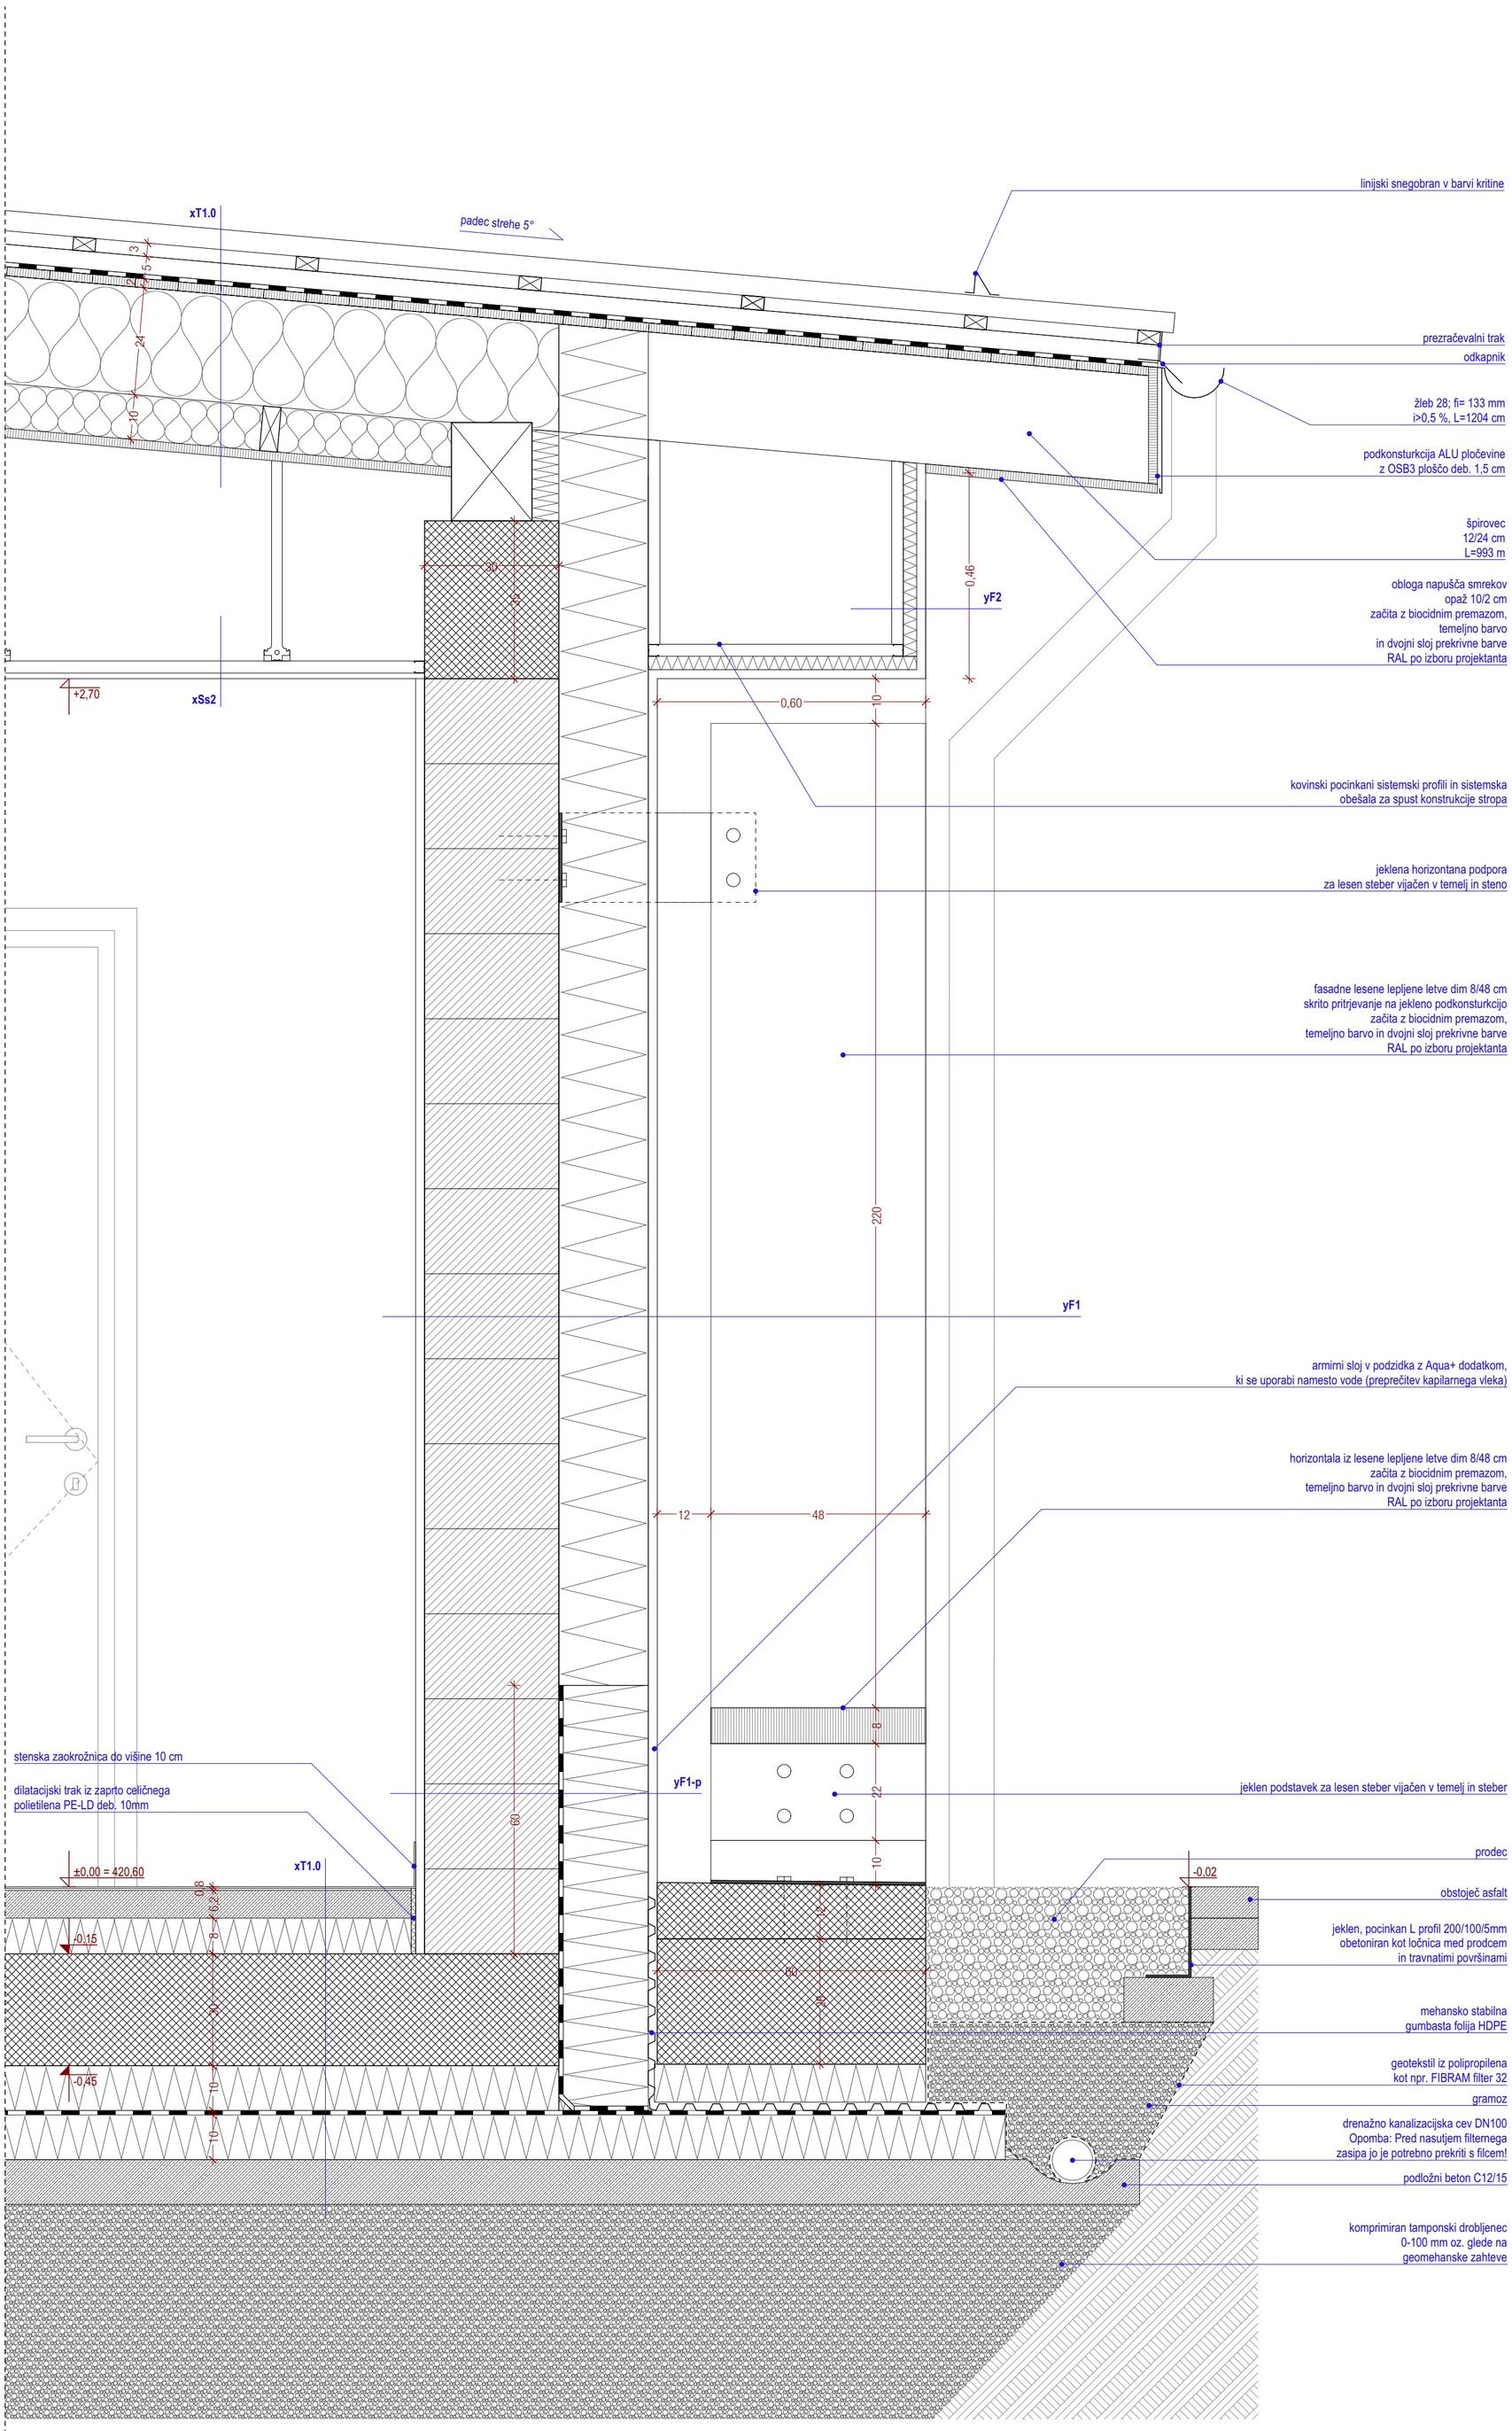

- Vse višinske kote so relativne glede na izhodiščno ±0,00 = 420,65 m.n.v.
- Vse kote, višine in mere je potrebno preveriti na gradbišču glede na izvedeno stanje.
- Izvajalec in nadzorni organ sta dolžna preveriti posamezne elemente ali dele zgradbe v vseh načrtih projekta in morebitna neskladja nemudoma sporočiti odg. vodji projekta. Samovoljno prilagajanje ni dopustno!
- Pri izvedbi obvezno skupaj gledati PZI projekte arhitekture, gradbenih konstrukcij, strojnih instalacij, elektro instalacij ter vse priložene sheme in detajle!
- Pred izvedbo prebojev, utorov, niš in razvodov nujno preveriti skladnost vseh projektov instalacij, gradbenih konstrukcij in arhitekture, v primeru morebitnih neskladij pred izvedbo konzultirati arhitekta in odgovorne projektante!
- Potek instalacij je izvajalec dolžan preveriti pred začetkom betonskih del in jih pri tem tudi upoštevati.
- Vse dimenzije konstrukcijskih elementov mora pred vgradnjo preveriti odgovorni projektant gradbenih konstrukcij v okviru projektantskega nadzora.
- Gradbeno jamo si mora ogledati izdelovalec geomehanske študije in pisno potrditi geološko sestavo in koto temeljenja.
- Vse spremembe zunanjosti objekta lahko potrdita izključno odgovorni projektant arhitekture in odgovorni vodja projekta.
- Vse potrditve, pregledi, spremembe ipd. s strani odgovornih projektantov morajo biti pisne in hkrati navedene v gradbenem dnevniku
- Za izvajanje tlakov obvezno gledati sestave tlakov in tehnične popise.
- Vse sestave konstrukcij je potrebno preveriti v tekstualnem delu načrta.
- Pred izvedbo temeljne plošče obvezno preveriti vse detajle izvedbe hidroizolacije pod objektom.
- Izvedba oken in vrat je prikazana v posebnih shemah in detajlih.
- Za vse vidne izvedbe, detajle, barve in materiale je potrebno predložiti vzorec v potrditev arhitektu!

Izvedba prebojev v betonih:
- do Ø150 mm se vrtajo, vrtanje v nosilce preveriti pri odgovornem projektantu gradbenih konstrukcij,
- za več kot Ø150 mm so preboji vrisani in opisani (dimenzionirani) v načrtu arh. in grad. konstr.,
- preboje manjših premerov, kot npr. cevi ogrevanja, obvezno izvajati po projektih instalacij,
- oznake prebojev: Preboj dim. 00 x 00 (širina x višina v cm!), SKP/ZKP/CP (relativne na izhodiščno točko),
- preboje v betonih ustrezno požarno in akustično zapreti in zatesniti skladno z zahtevami zasnove požarne varnosti,
- pozicije vidnih instalacij pred vgradnjo uskladiti z arhitektom.

Legenda opisov v risbi – višinske kote konstruktivnih elementov
ZKN - zgornja kota AB nosilca
SKN - spodnja kota AB nosilca
ZKP - zgornja kota preboja
SKP - spodnja kota preboja
CP - središče (kroga) preboja

OPOMBA:
Risbe v načrtu arhitekture so glavne risbe, po katerih se objekt izvaja. V primeru kakršnihkoli neskladij ostalih načrtov instalacij itd. s temi risbami takoj obvestiti odgovornega vodjo projekta ter izvedbo skladiti z arhitektom in ostalimi projektanti!

LEGENDA

armiran beton	izolacija - mineralna volna	izolacija - EPS
opečnata konsturkcija	križno lepljen les	izolacija - XPS
temelj	fekalna kanalizacija	notranja oprema
elektro vod	drenaža	čepasta folija
vodovod	meteorna kanalizacija	hidroizolacija
telekomunikacijski vod		

od-do
arhitektura

OD-DO d.o.o.
Vošnjakova ulica 6
SI-1000 Ljubljana
info@od-do.si
+386 31 794 394

vsebina lista	**Fasadni pas 3**		
projektant	OD-DO d.o.o. Vošnjakova ulica 6 1000 Ljubljana	*vodja projekta*	Matic Škarabot, mag. inž. arh., ZAPS 2275 PA
investitor	Mestna občina Kranj Slovenski trg 1, 4000 Kranj	*sodelavci*	Nika Razpet, abs. arh. Aleš Žmavc, mag. inž. arh.
naziv gradnje	**Objekt zobne ambulante OŠ Predoslje**		
št. projekta	146_2023		
vrsta načrta	Tehnični prikazi		
datum izdelave	April 2024		
merilo	1:10	*št. risbe*	**FP3**
vrsta projektne dokumentacije	**PZI**		

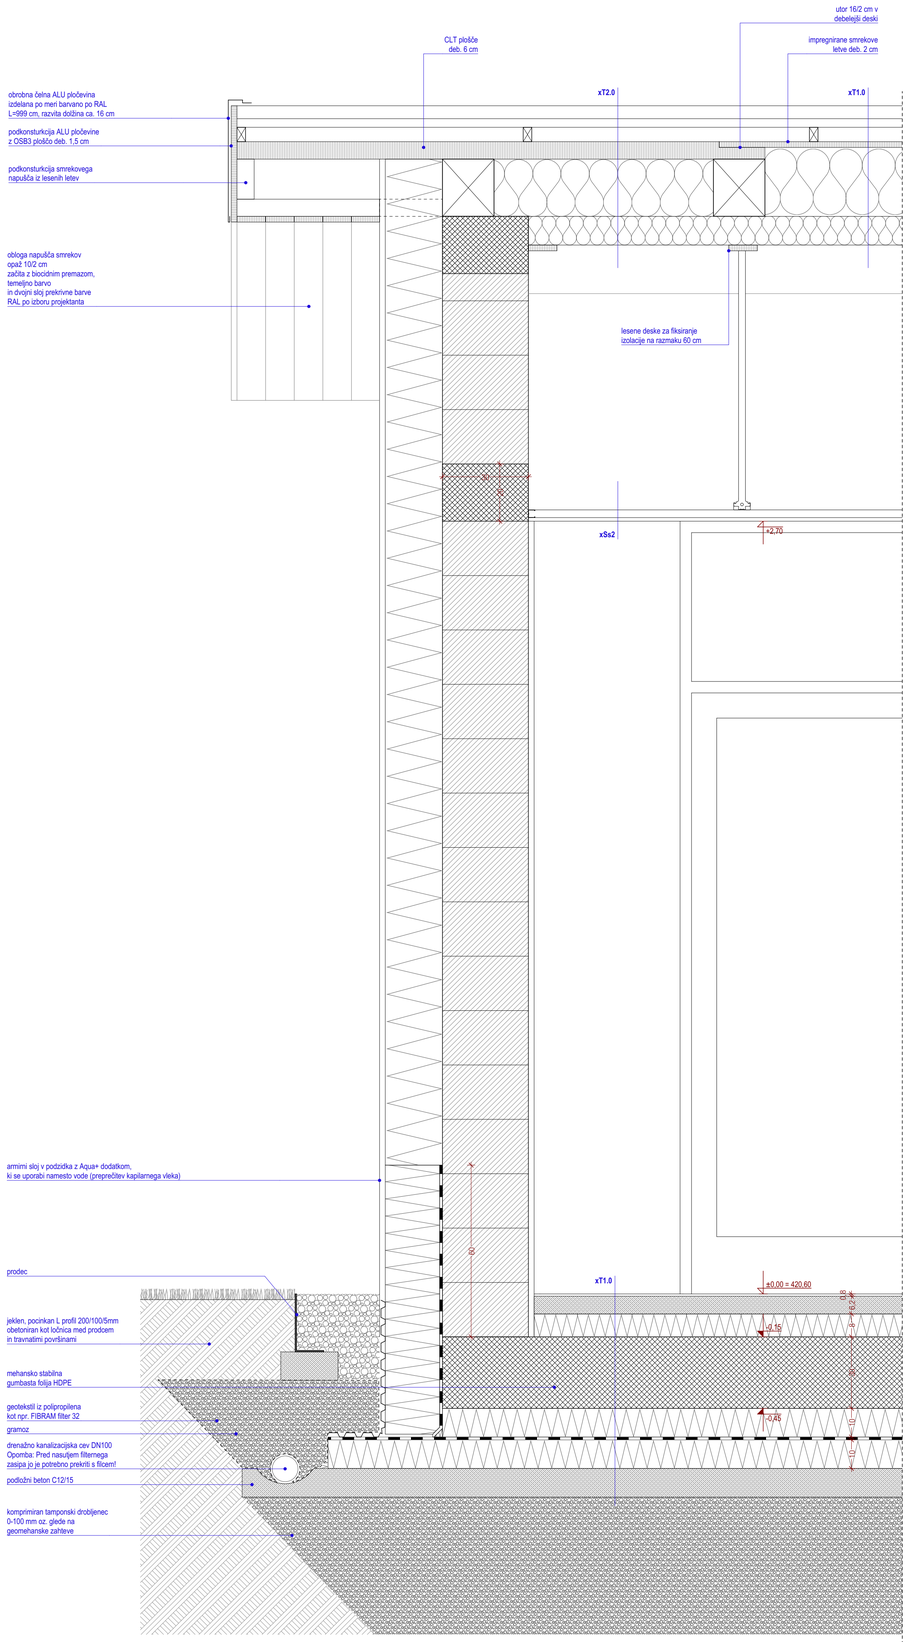
utor 16/2 cm v debeleši deski
CLT plošče deb. 6 cm
impregnirane smrekove letve deb. 2 cm
obrobna čelna ALU pločevina izdelana po meri barvano po RAL L=999 cm, razvita dolžina ca. 16 cm
podkonstrukcija ALU pločevine z OSB3 ploščo deb. 1.5 cm
podkonstrukcija smrekovega napušča iz lesenih letev
obloga napušča smrekov opaž 10/2 cm zaščita z biocidnim premazom, temeljno barvo in dvojni sloj prekrivne barve RAL po izboru projektanta
xT2.0
xT1.0
lesene deske za fiksiranje izolacije na razmaku 60 cm
xSs2
+2,70
armirni slej v podzidka z Aqua+ dodatkom, ki se uporabi namesto vode (preprečitev kapilarnega vleka)
prodec
jeklen, pocinkan L profil 200/100/5mm obetoniran kot ločnica med prodcem in travnatimi površinami
mehansko stabilna gumbasta folija HDPE
geotekstil iz polipropilena kot npr. FIBRAM filter 32
gramoz
drenažno kanalizacijska cev DN100 Opomba: Pred nasutjem filtermega zasipa jo je potrebno prekriti s flicem!
podložni beton C12/15
komprimiran tamponski drobljenec 0-100 mm oz. glede na geomehanske zahteve
±0,00 = 420,60
-0,15
-0,45
-0,48
-0,54
-0,60
-0,70
-0,80
-0,90
-1,00
-1,10
-1,20
-1,30
-1,40
-1,50
-1,60
-1,70
-1,80
-1,90
-2,00
-2,10
-2,20
-2,30
-2,40
-2,50
-2,60
-2,70
-2,80
-2,90
-3,00
-3,10
-3,20
-3,30
-3,40
-3,50
-3,60
-3,70
-3,80
-3,90
-4,00
-4,10
-4,20
-4,30
-4,40
-4,50