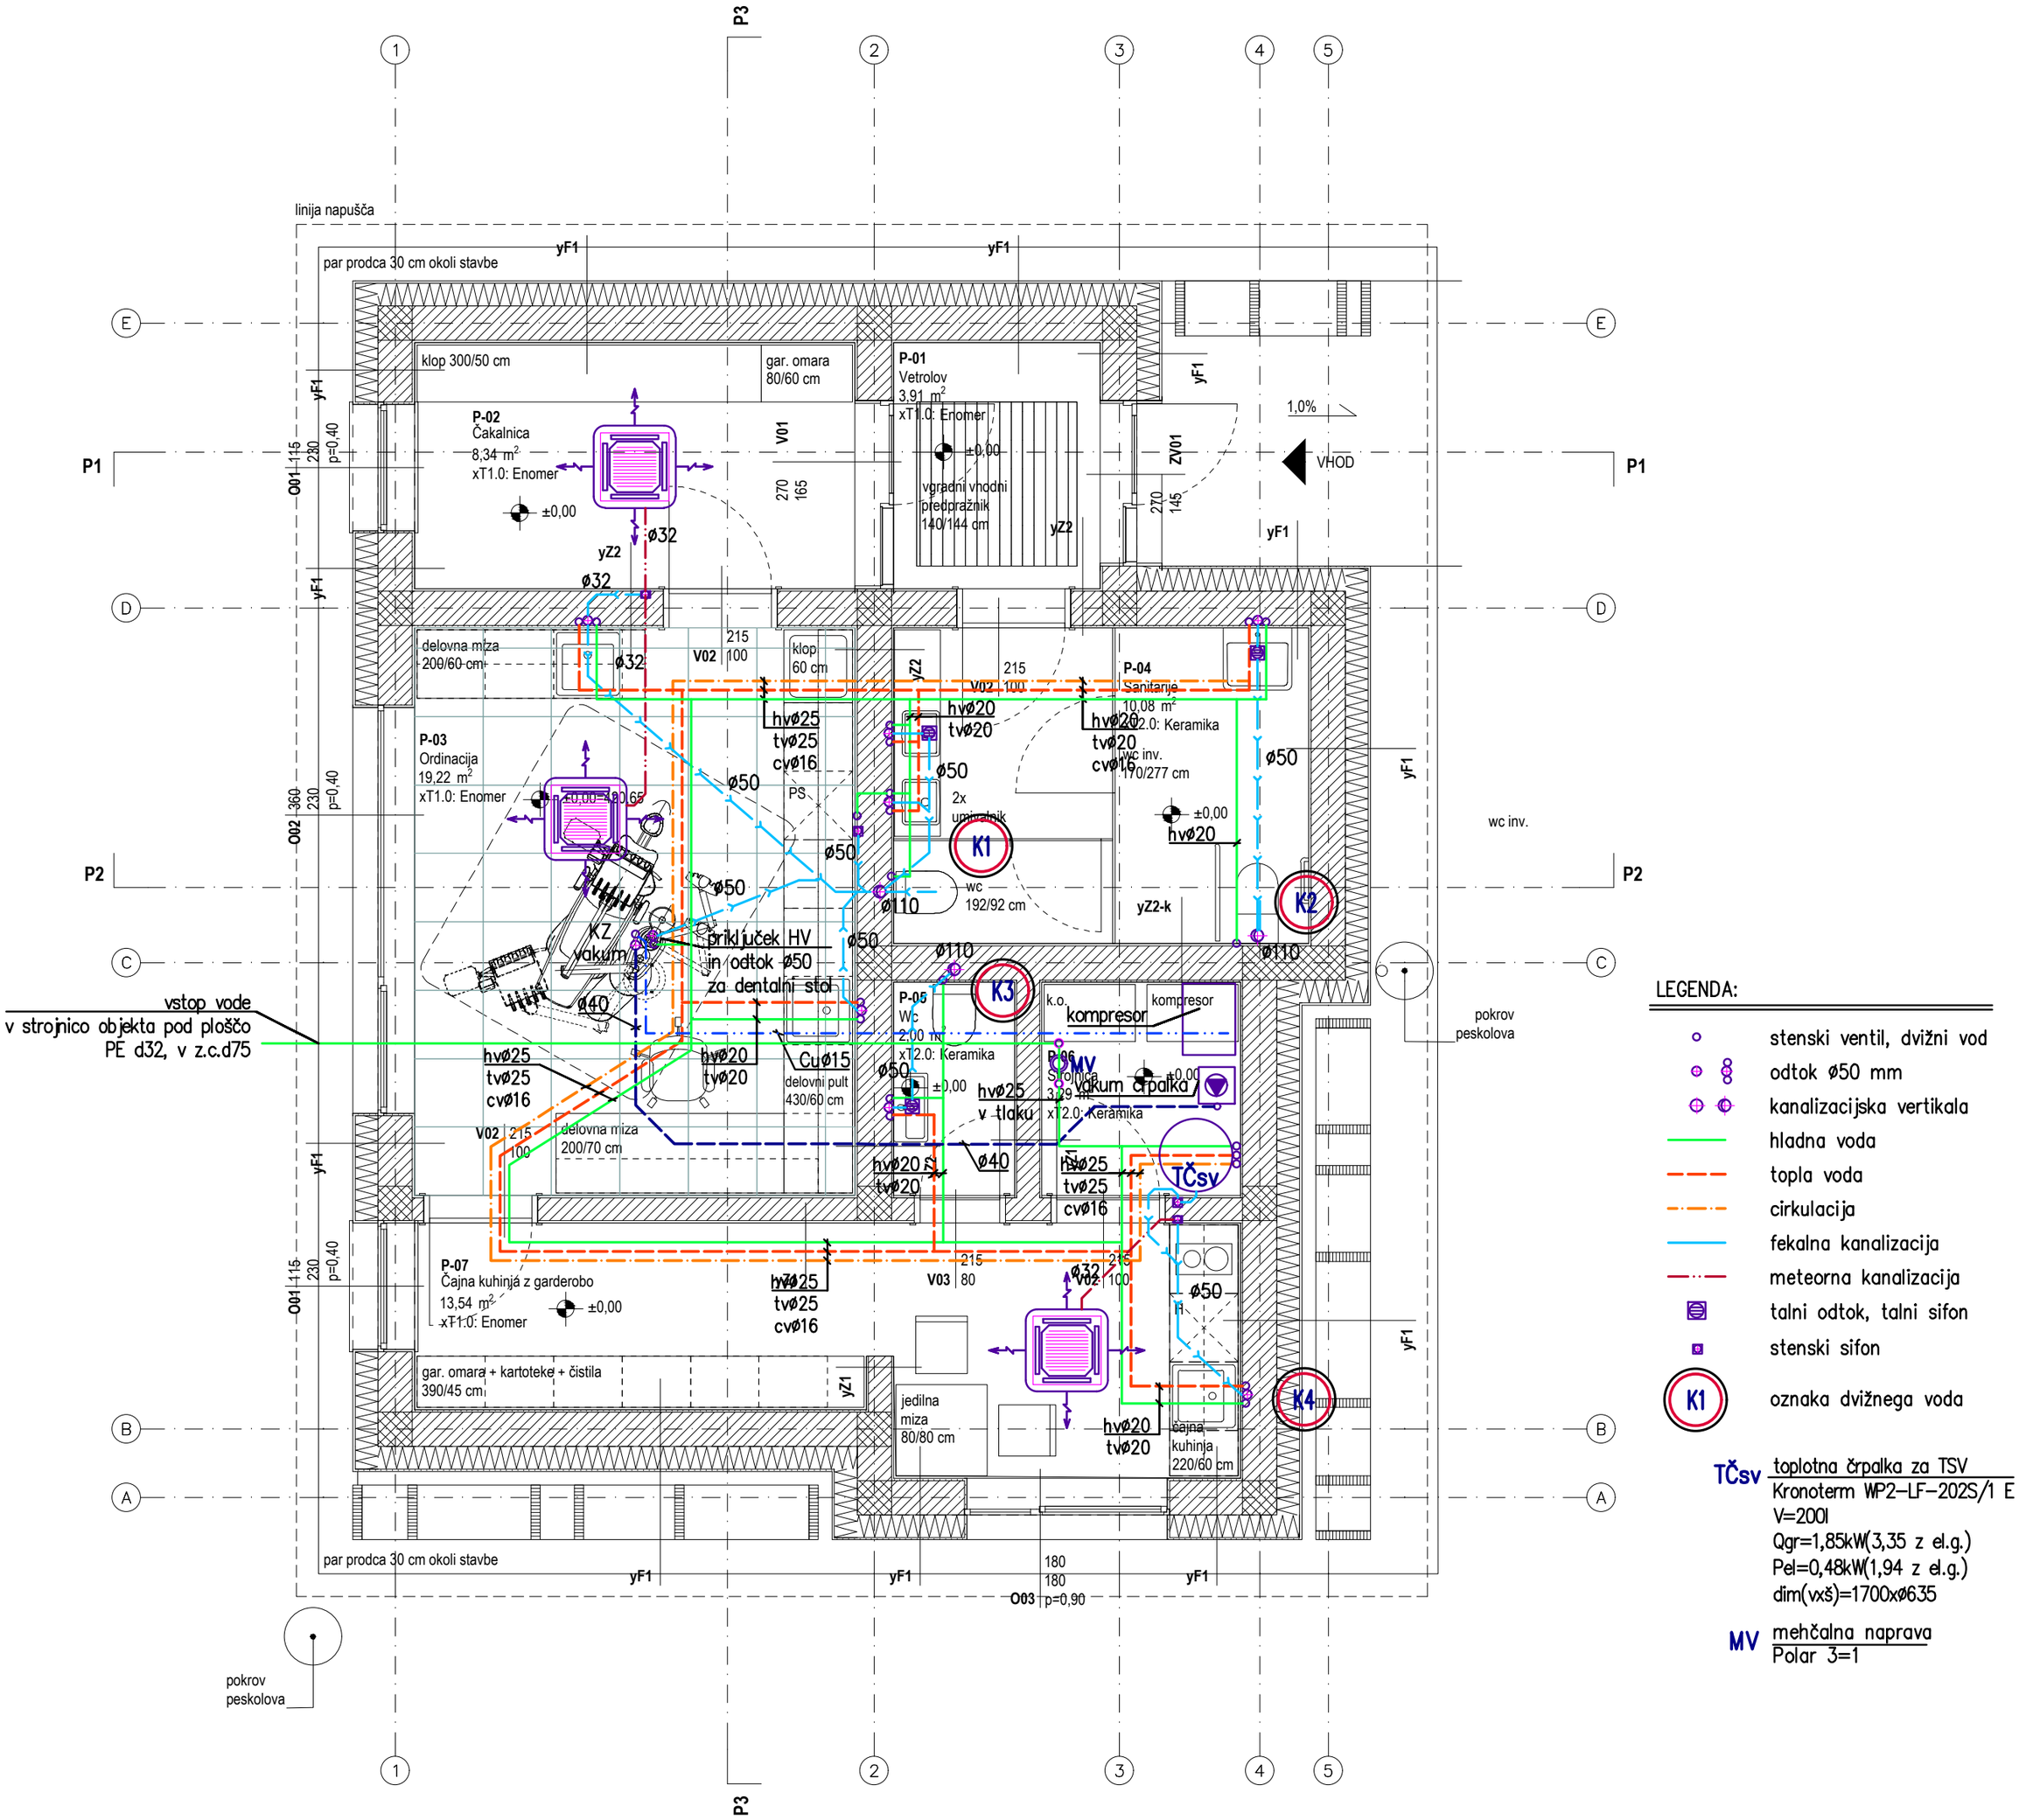


LEGENDA:

- stenski ventil, dvižni vod
- odtok ø50 mm
- kanalizacijska vertikala
- hladna voda
- topla voda
- cirkulacija
- fekalna kanalizacija
- meteorna kanalizacija
- talni odtok, talni sifon
- stenski sifon
- K1 — oznaka dvižnega voda


TČsv toplotna črpalka za TSV
Kronoterm WP2-LF-202S/1 E
V=200l
Qgr=1,85kW(3,35 z el.g.)
Pel=0,48kW(1,94 z el.g.)
dim(vxš)=1700xø635

MV mehčalna naprava
Polar 3=1

KLIMATERM PROJEKT D.O.O.

PODMILŠČAKOVA 57A, 1000 LJUBLJANA

investitor:	Mestna občina Kranj Slovenski trg 1, 4000 Kranj				
objekt:	Objekt zobne ambulante OŠ Predoslje				
vrsta projekt. dok.:	PZI				
načrt:	4 – NAČRT S PODROČJA STROJNIŠTVA		odg. vodja projekta:	Matic Škarabot mag.i.a. ZAPS 2275 PA	
oznaka načrta:	VODOVODNA INSTALACIJA, ZRAK		odg. projektant:	Vojko Brelih s.t. IZS S-9183	
risba:	TLORIS PRITLIČJA		projektant:	Gabriela Chakarova u.d.i.s.	
št. projekta:	146_2023	št. načrta: S400/23-111	datum: maj 2024	merilo: 1:50	št.risbe: A1

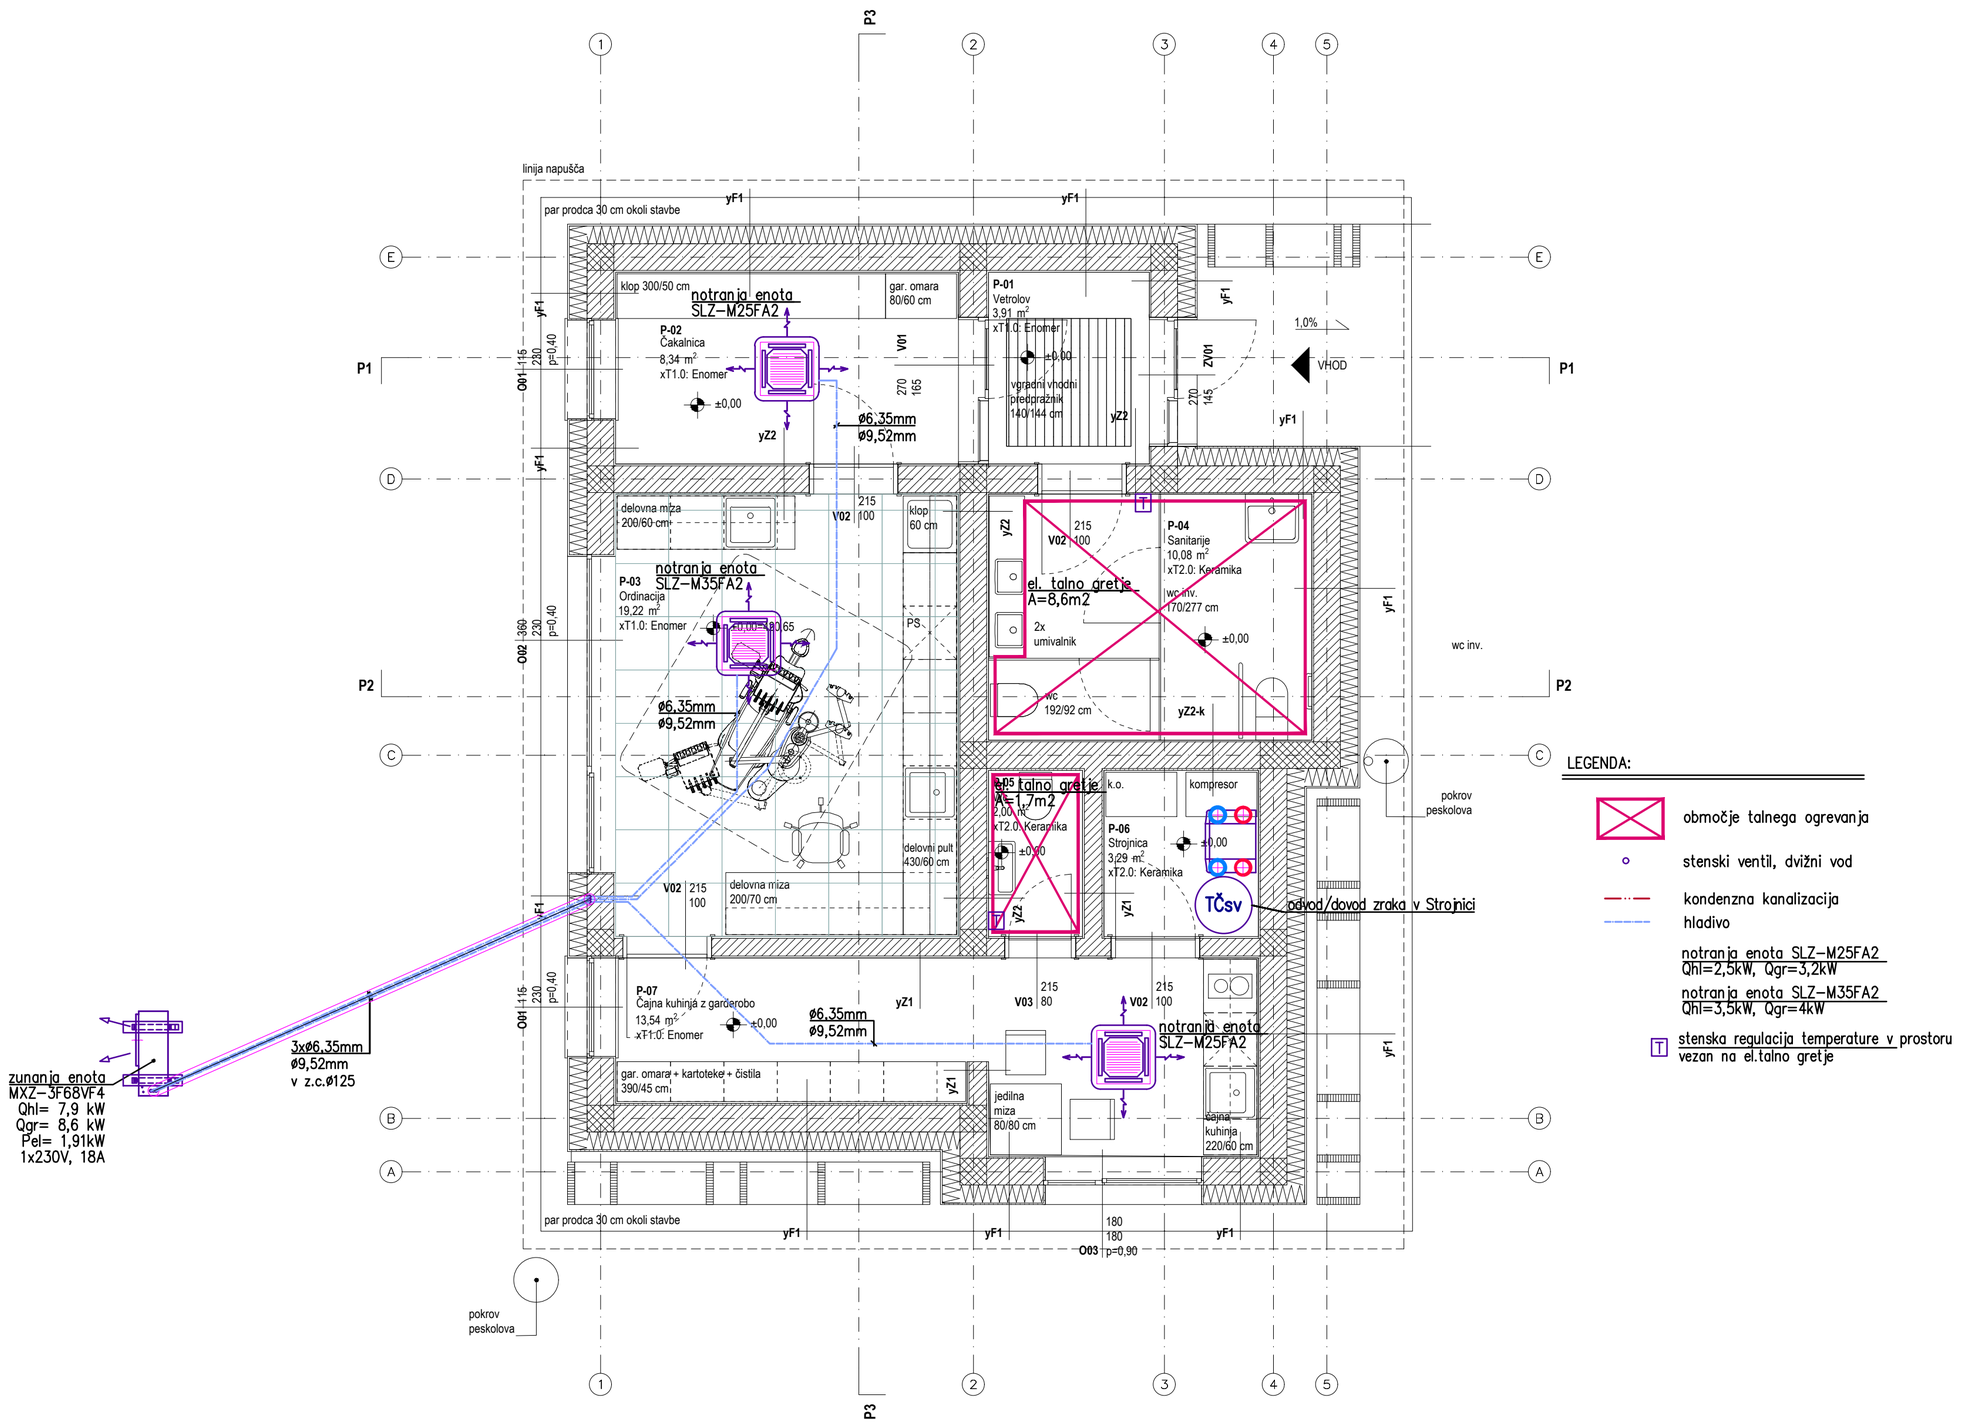

LEGENDA:


- območje talnega ogrevanja
- stenski ventil, dvižni vod
- kondenzna kanalizacija
- hladivo

notranja enota SLZ-M25FA2
Qhl=2,5kW, Qgr=3,2kW

notranja enota SLZ-M35FA2
Qhl=3,5kW, Qgr=4kW

T stenska regulacija temperature v prostoru vezan na el.talno gretje

KLIMATERM PROJEKT D.O.O.					
PODMILŠČAKOVA 57A, 1000 LJUBLJANA					
investitor:	Mestna občina Kranj Slovenski trg 1, 4000 Kranj				
objekt:	Objekt zobne ambulante OŠ Predoslje				
vrsta projekt. dok.:	PZI				
načrt:	4 – NAČRT S PODROČJA STROJNIŠTVA	odg. vodja projekta:	Matic Škarabot mag.i.a. ZAPS 2275 PA		
oznaka načrta:	OGREVANJE	odg. projektant:	Vojko Brelih s.t. IZS S-9183		
risba:	TLORIS PRITLIČJA	projektant:	Gabriela Chakarova u.d.i.s.		
št. projekta: 146_2023	št. načrta: S400/23-111	datum: maj 2024	merilo: 1:50	št.risbe: B1	

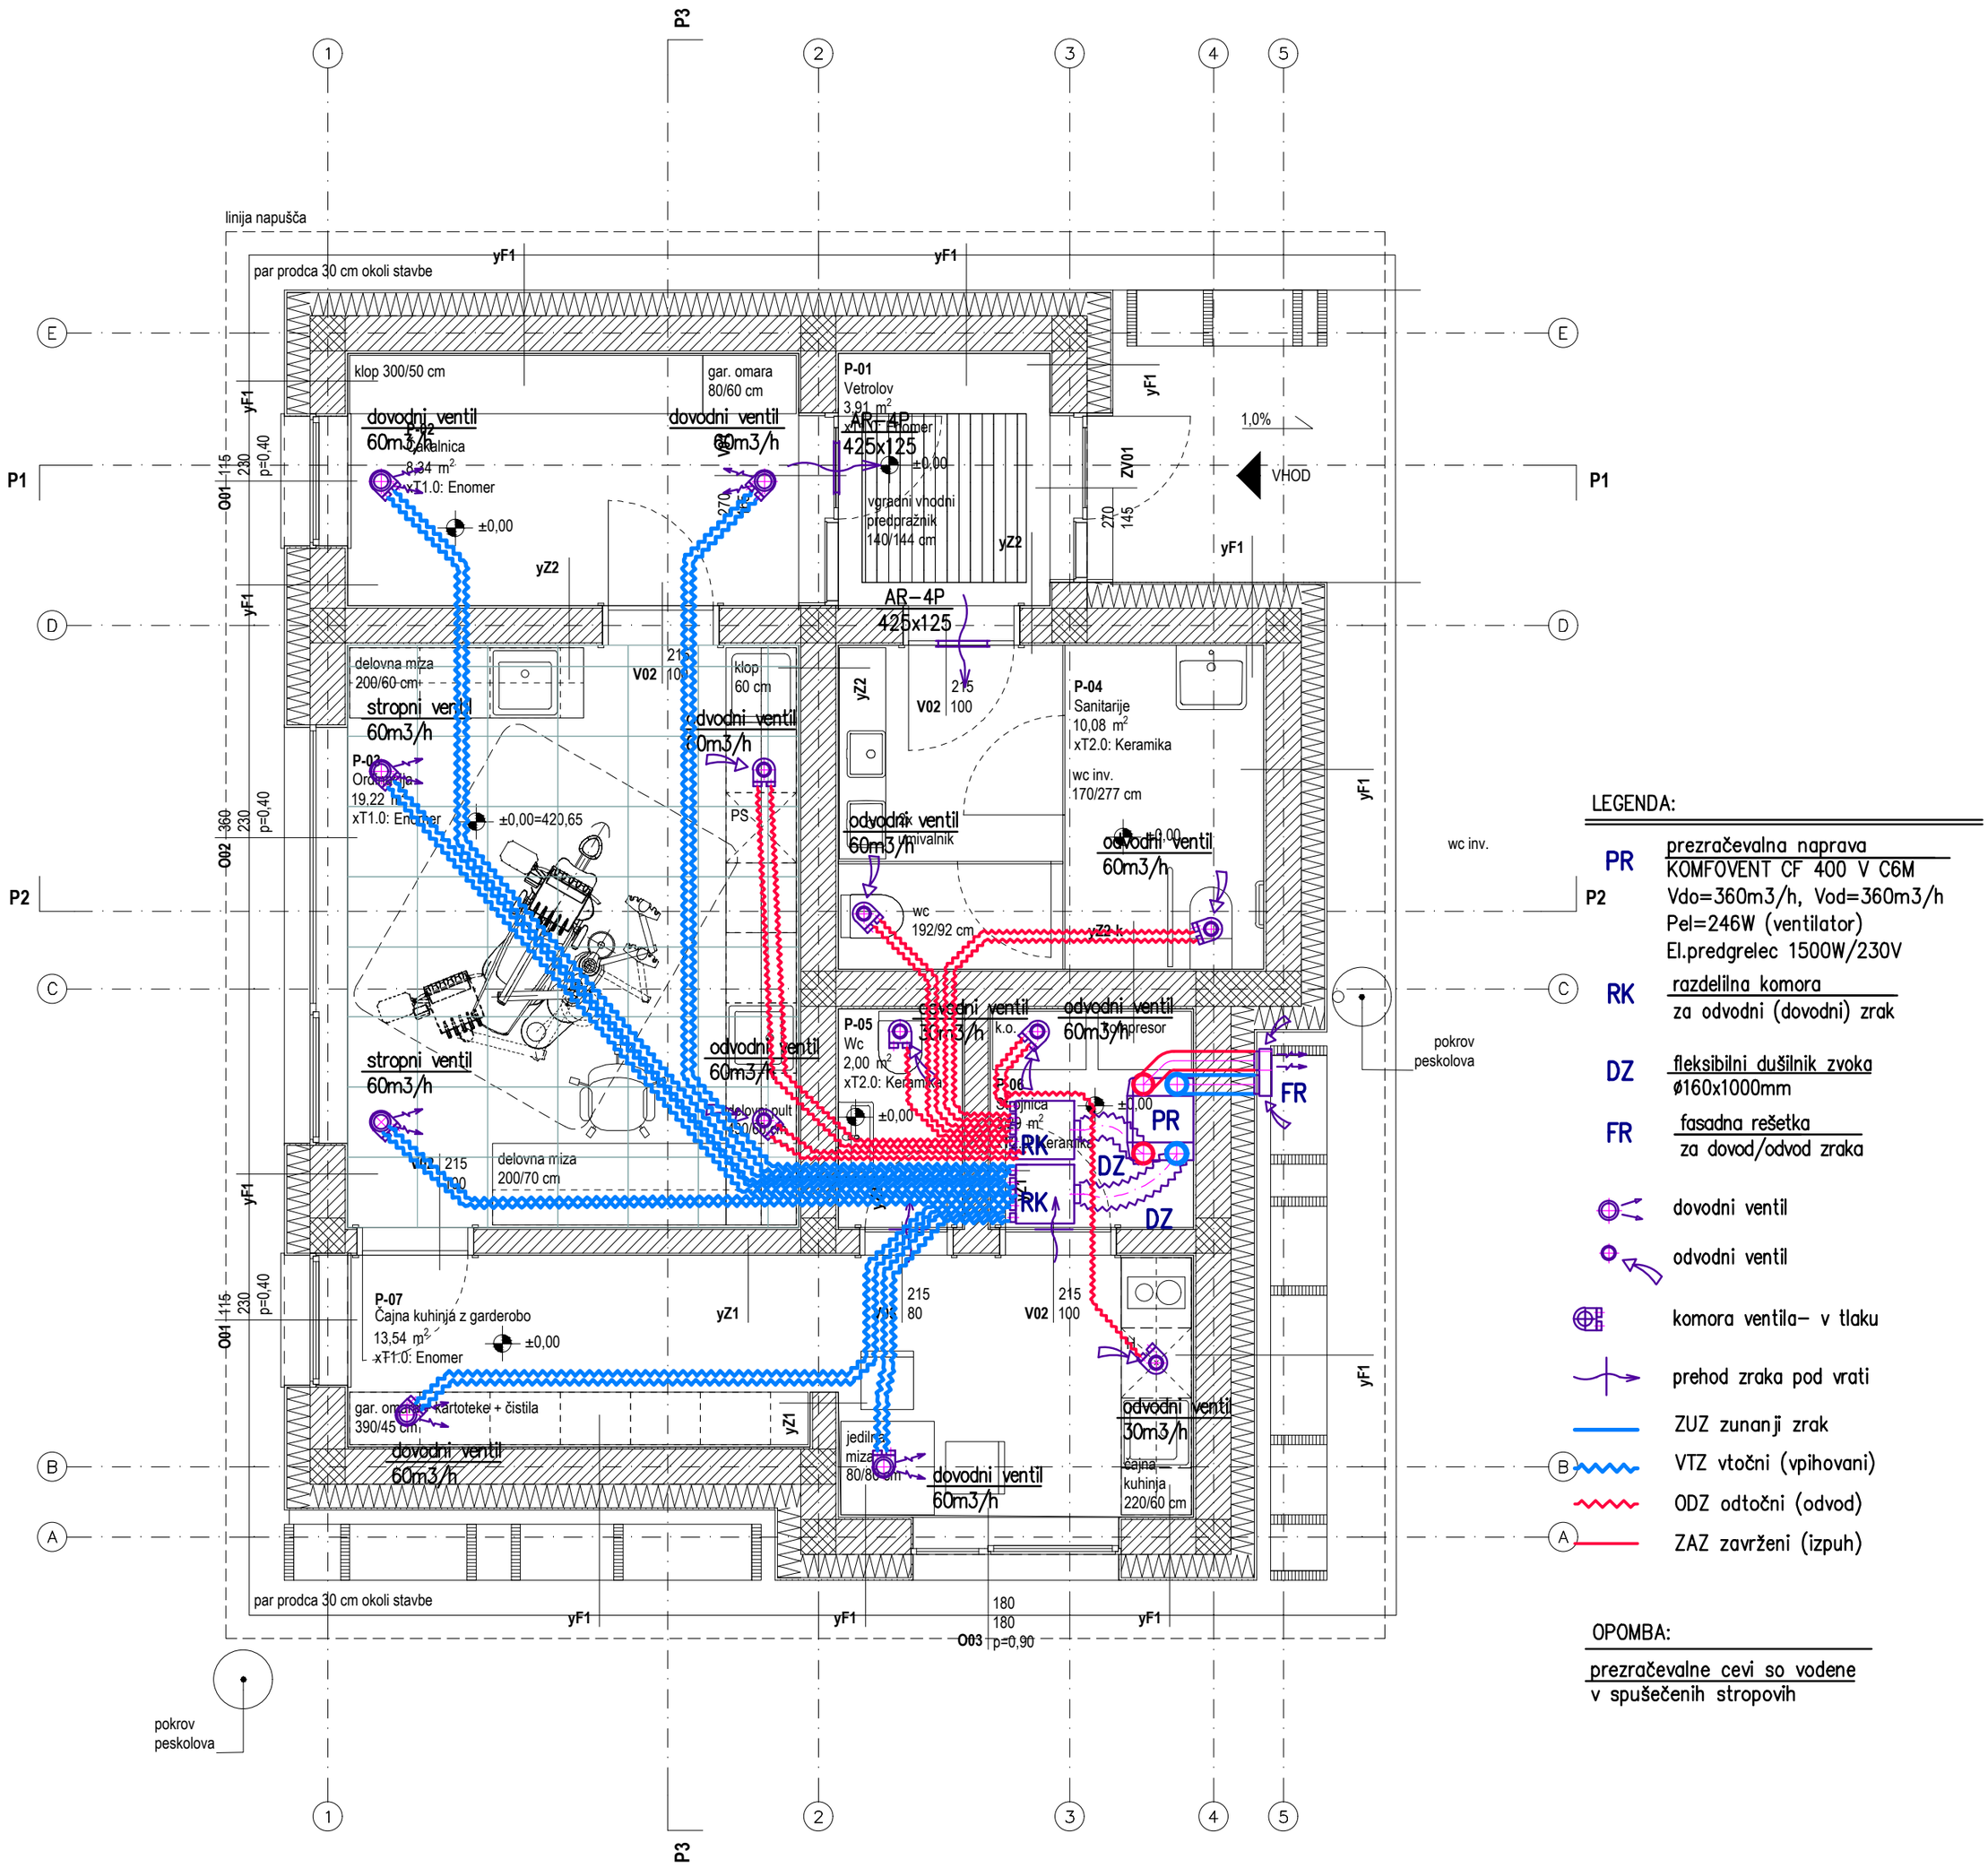

LEGENDA:

PR	prezračevalna naprava KOMFOVENT CF 400 V C6M Vdo=360m3/h, Vod=360m3/h Pel=246W (ventilator) El.predgrelec 1500W/230V
RK	razdelilna komora za odvodni (dovodni) zrak
DZ	fleksibilni dušilnik zvoka ø160x1000mm
FR	fasadna rešetka za dovod/odvod zraka

dovodni ventil

odvodni ventil

komora ventila– v tlaku

prehod zraka pod vrati

ZUZ zunanji zrak

VTZ vtočni (vpihovani)

ODZ odtočni (odvod)

ZAZ zavrženi (izpuh)

OPOMBA:

prezračevalne cevi so vodene v spuščenih stropovih

KLIMATERM PROJEKT D.O.O.

PODMILŠČAKOVA 57A, 1000 LJUBLJANA

investitor:	Mestna občina Kranj Slovenski trg 1, 4000 Kranj				
objekt:	Objekt zobne ambulante OŠ Predoslje				
vrsta projekt. dok.:	PZI				
načrt:	4 – NAČRT S PODROČJA STROJNIŠTVA		odg. vodja projekta:	Matic Škarabot mag.i.a.	ZAPS 2275 PA
oznaka načrta:	PREZRAČEVANJE		odg. projektant:	Vojko Brelih s.t.	IZS S–9183
risba:	TLORIS PRITLIČJA		projektant:	Gabriela Chakarova u.d.i.s.	
št. projekta:	146_2023	št. načrta: S400/23–111	datum: maj 2024	merilo: 1:50	št.risbe: C1